
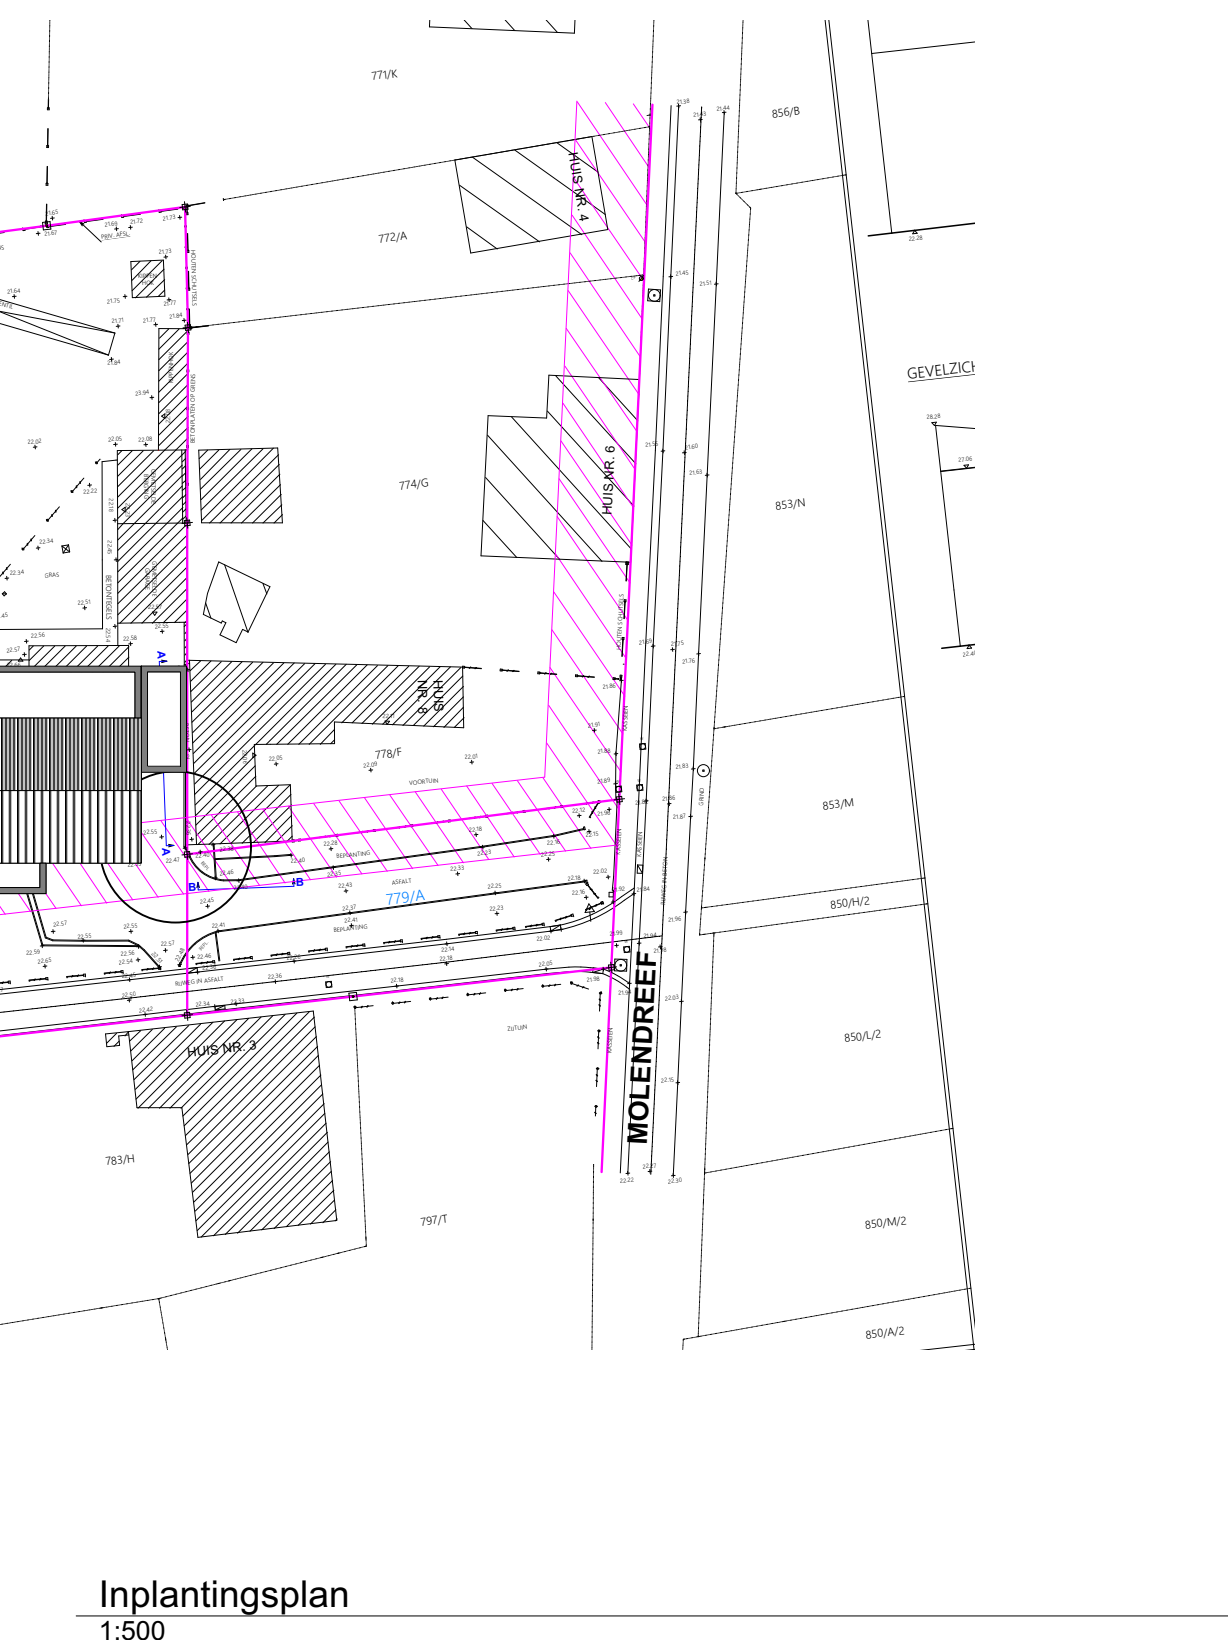
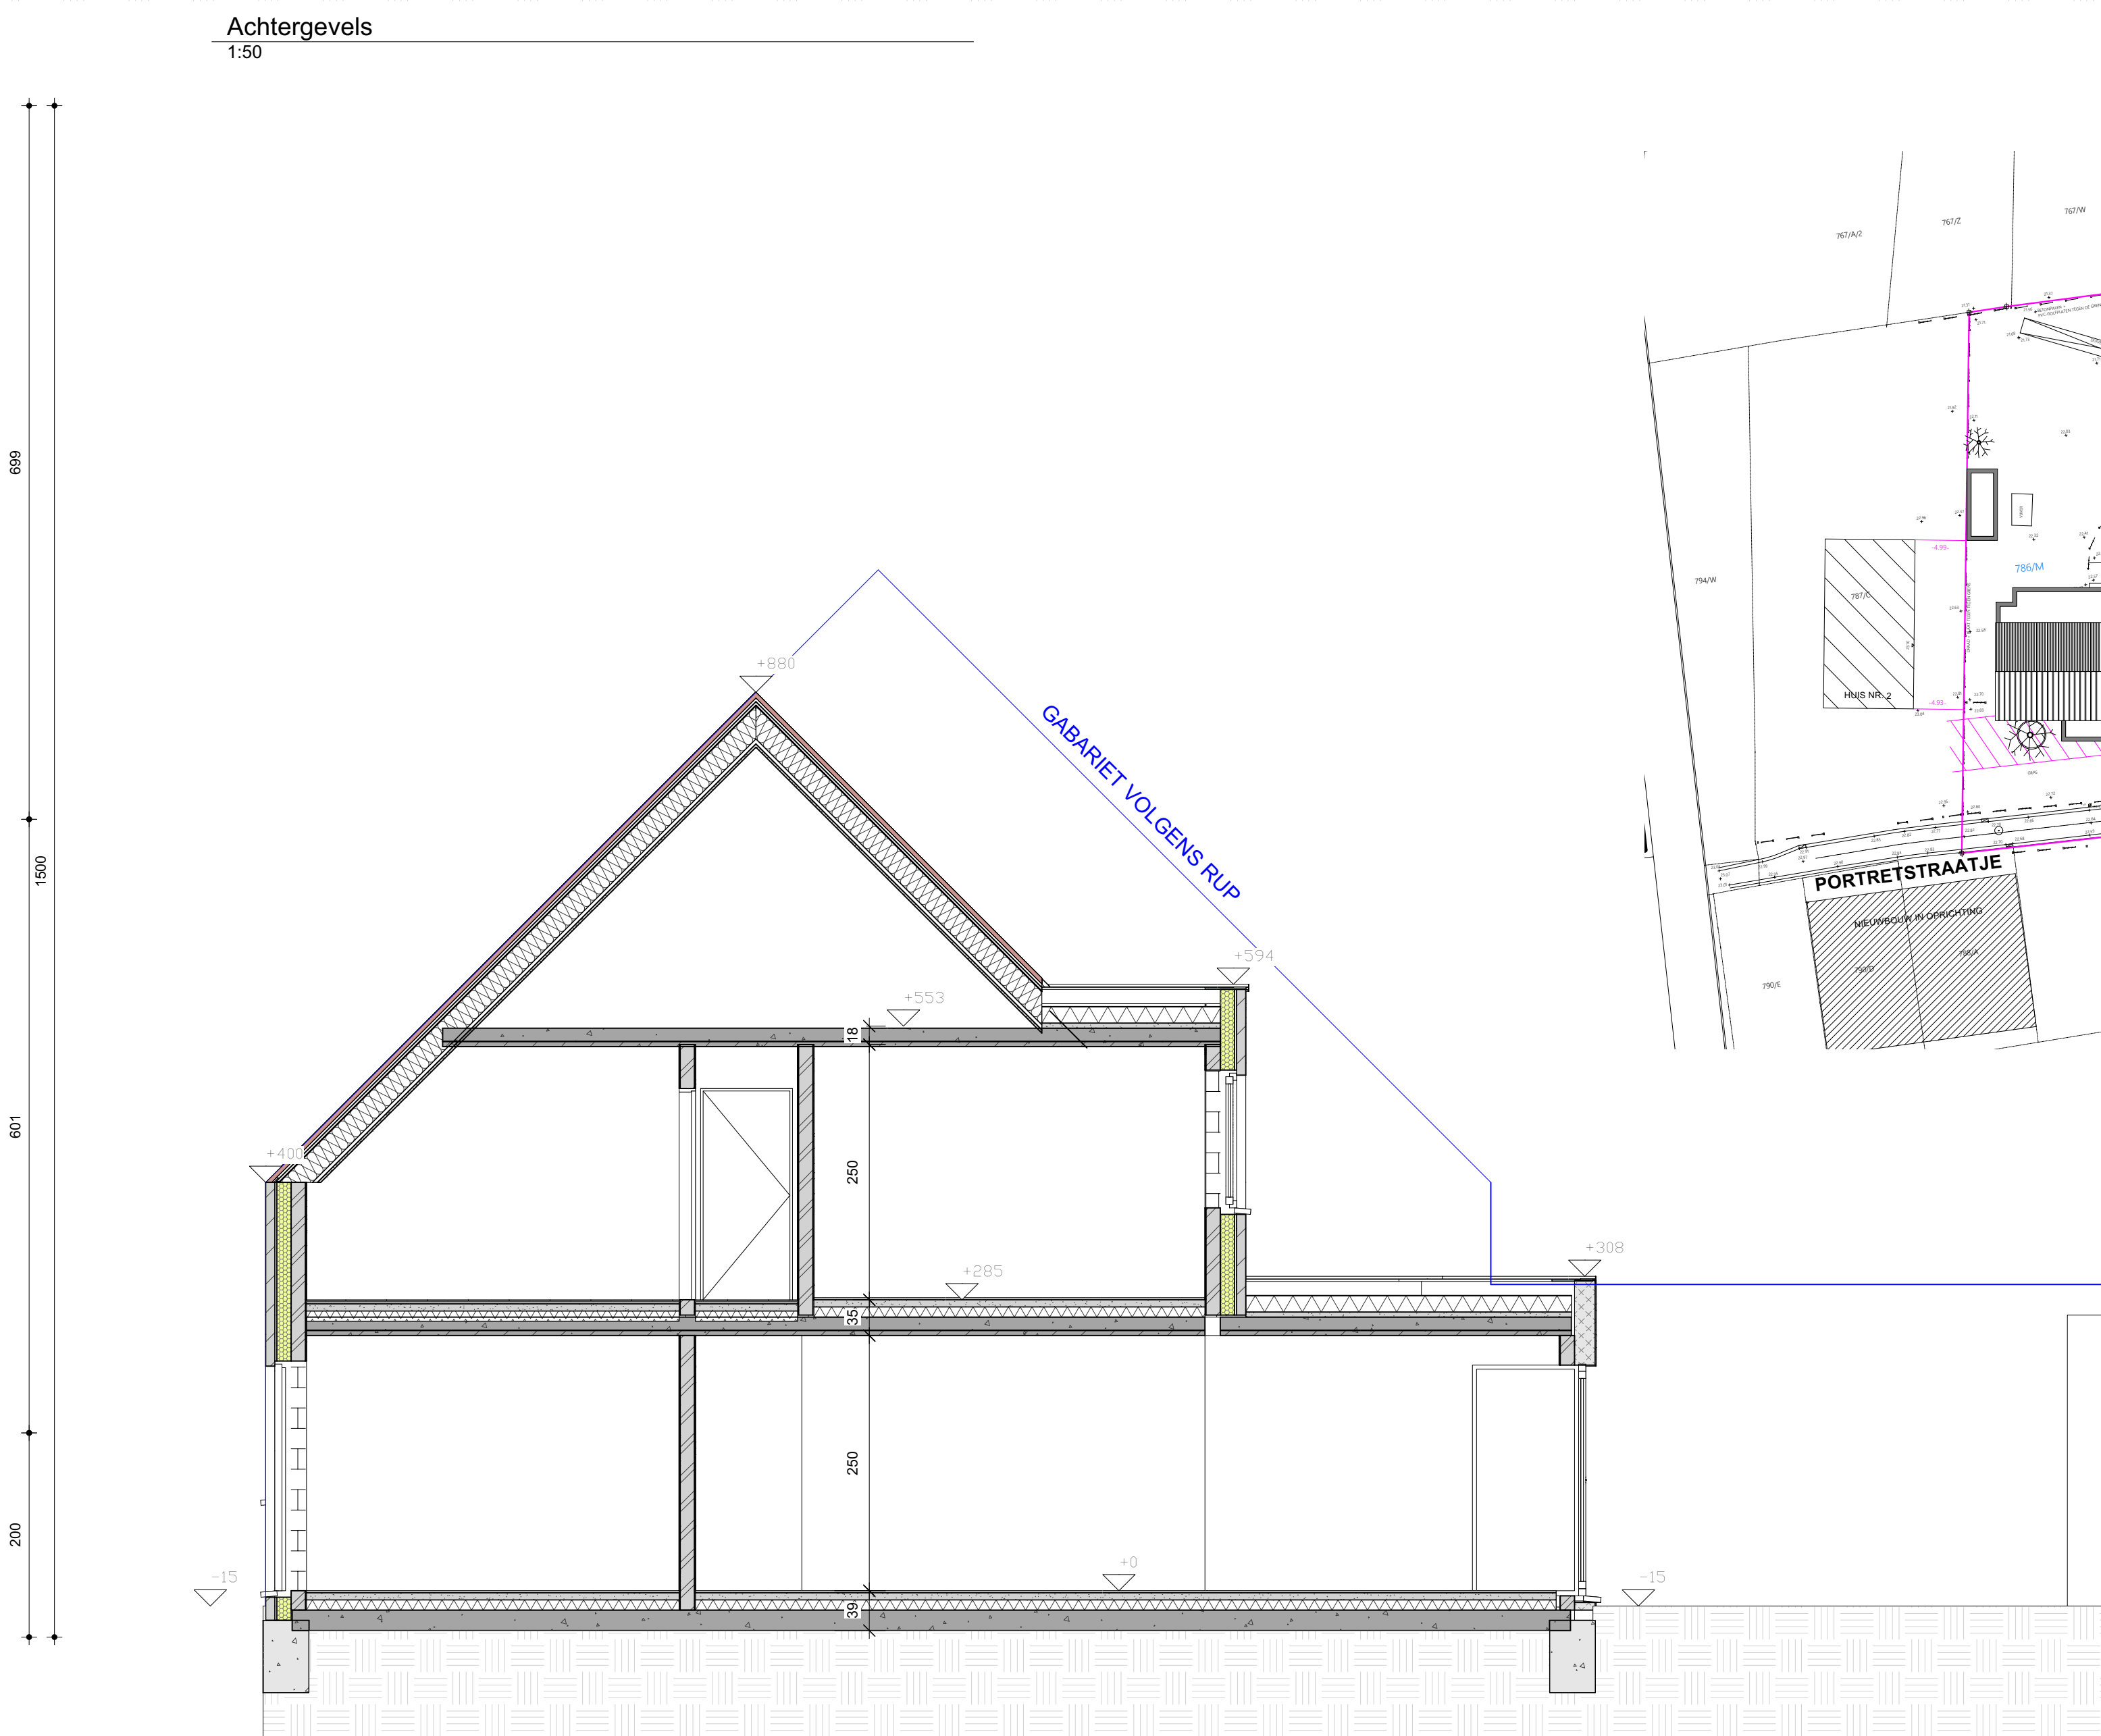


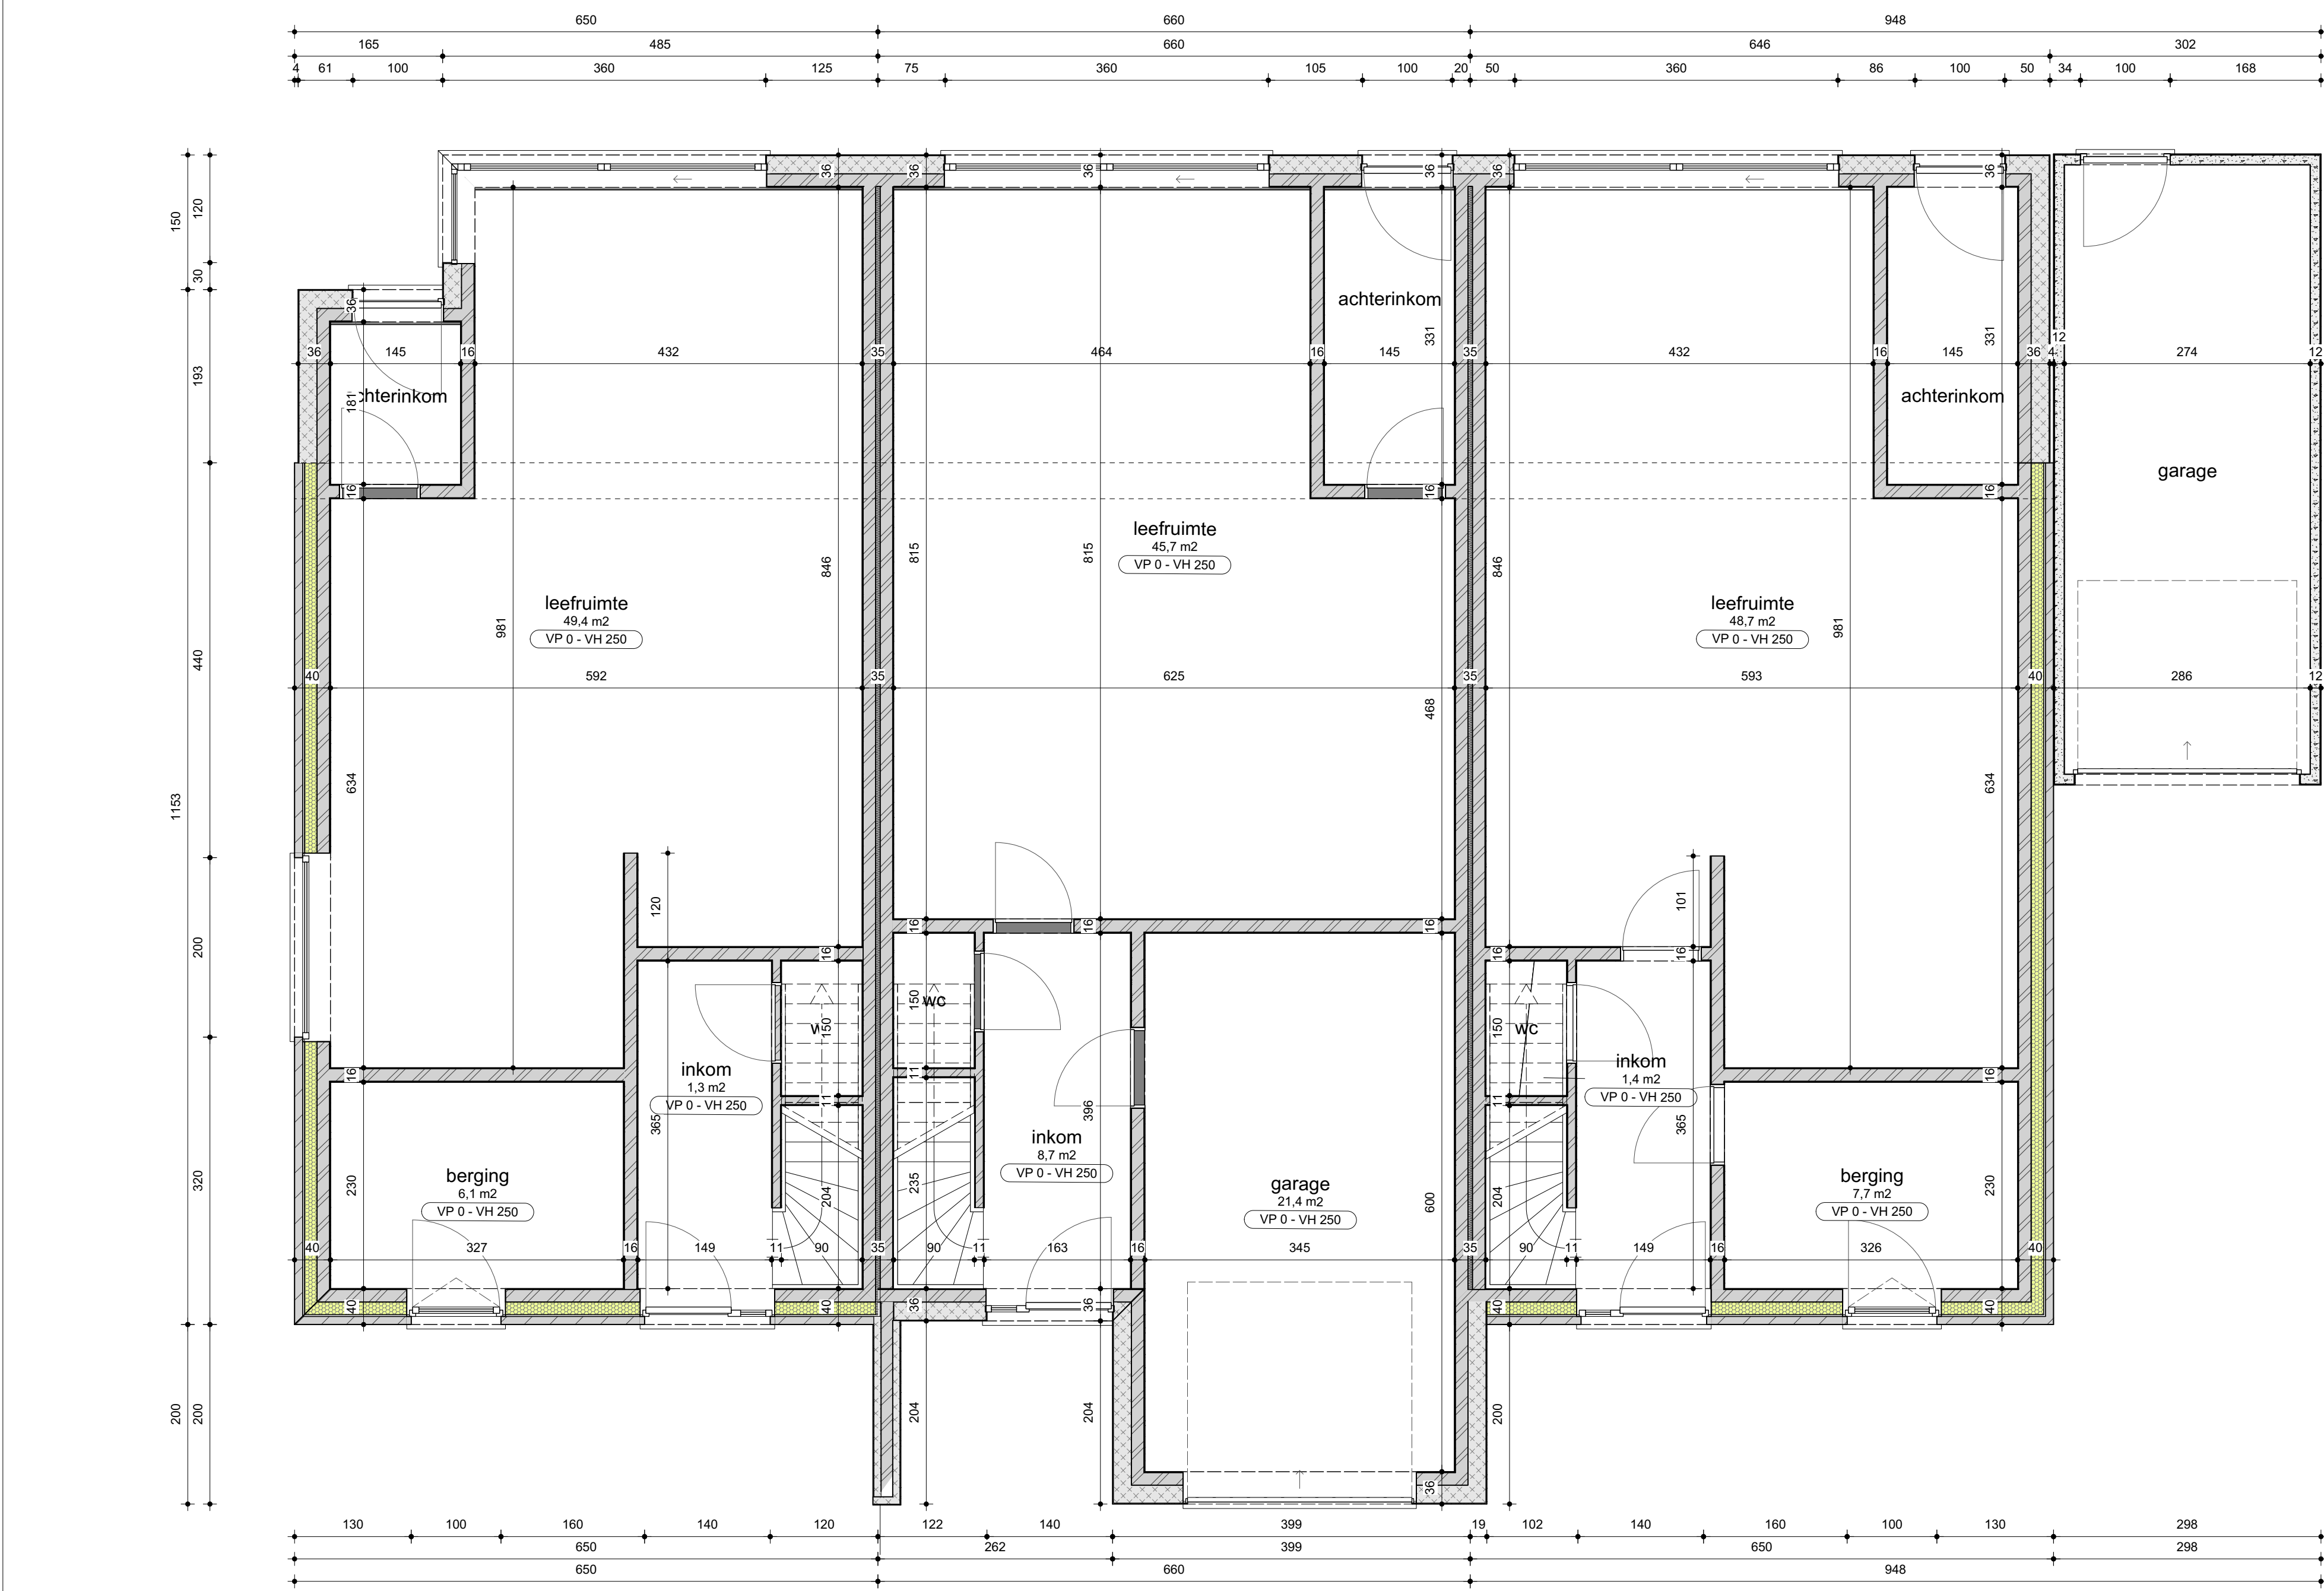

FOR FUTURE

ARCHITECTS FOR FUTURE bvba

info@architectsfuture.be

www.architectsfuture.be

arch. Eveline Patyn | arch. Kurt Stammeier | arch. Niko Pauwels

0486 80 50 68 - De Haan 0486 37 50 80 - Lede 0479 42 82 90 - Zulte

Bouwen van 3 geschakelde woningen

p 1 / 1

Bouwplaats

Provincie

Gemeente

Straat

Kadastraal

O-Vlaanderen

9880 Aalter

Portretstraatje 2A

3e afdeling, sectie F, nr 786m

Opdrachtgever

Entrenare BV

Vaart-Noord 18

9880 BELLEGEM (Aalter)

voor akkoord

Architect

Architects for Future bvba

Maltecenter Blok G

Derbystraat 315

9051 SINT-DENIS-WESTREM

BTW BE 0648 991 900

vertegenwoordigd door:

Architect Kurt Stammeier

kurt@architectsfuture.be

0486 37 50 80

Wijzigingen

[KS_21_23]

Voorontwerp

Voorontwerp

Versie

detailtekeningen

grondplannen - doorsnede

inplantingsplan - terreinprofiel

omgevingsplan

iggingenplan

7/10/2021

1 : 10

1 : 50

1 : 200

1 : 1000

1 : 20 000