


COLLEGE
SÉANCE DU

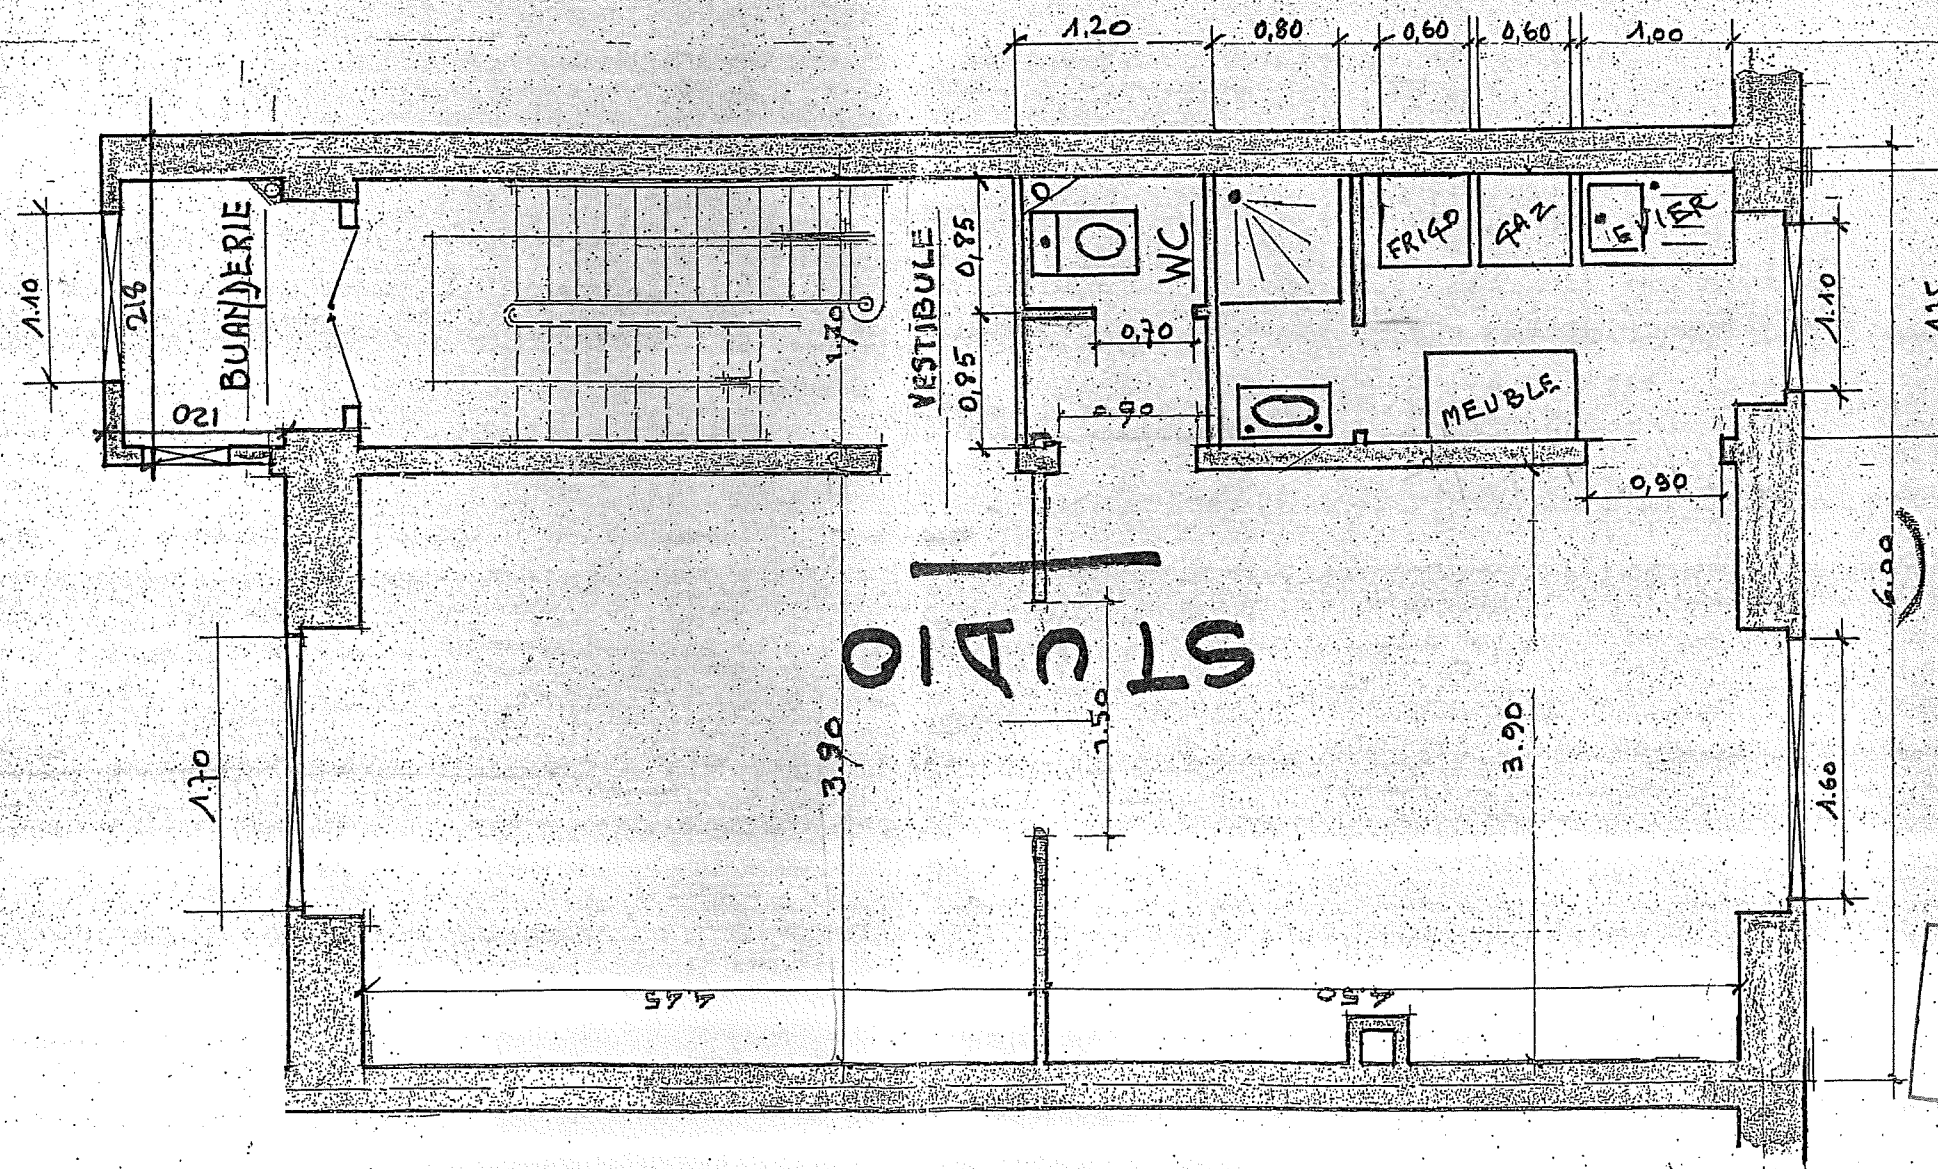

COLLEGE
07-10-2009


TAKE

2ème ETAGE

D. Claes
27/11/2008

PROPRIÉTÉ DE MONSIEUR FLORENT CLAES

RUE

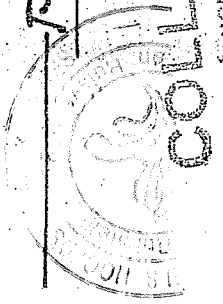


COLLEGE

SÉANCE DU

25 JUIL 1946

0475 59 20 39

CAVES

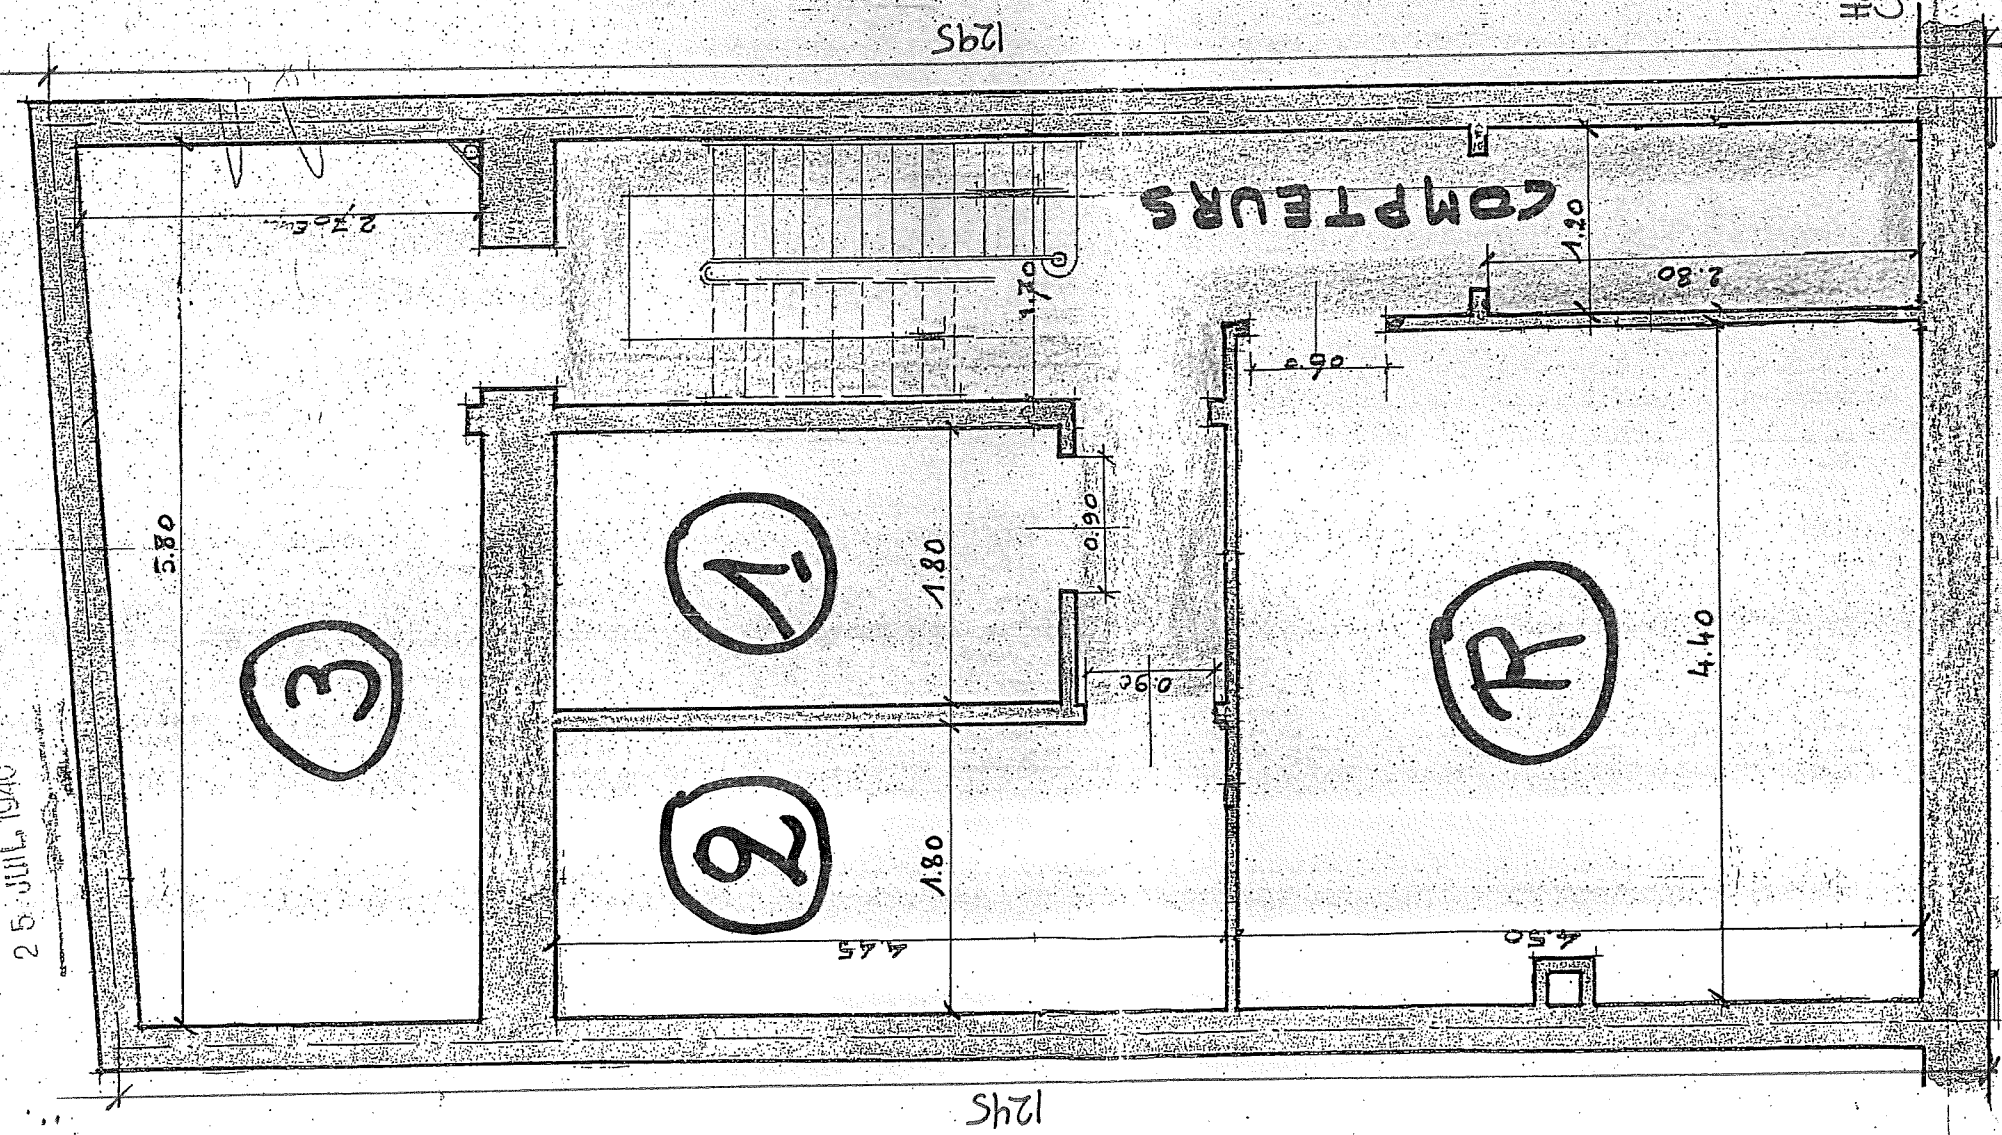

12.45

5.80

Hauteur caves = 2,65
(voir archives)

COLLEGE
07-10-2009


TAXE

02/07/2007
25/11/2008


Coupe longitudinal

CHASSIS : - matenau - PVC
"VEKA" - teinte - blanc
- polyglass Rcl


PALIER 3/4

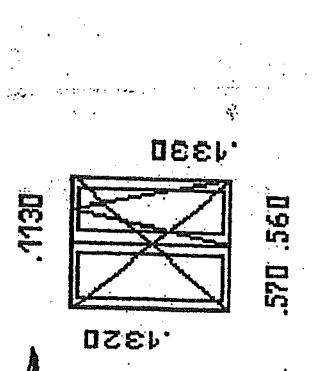


CHAMBRE

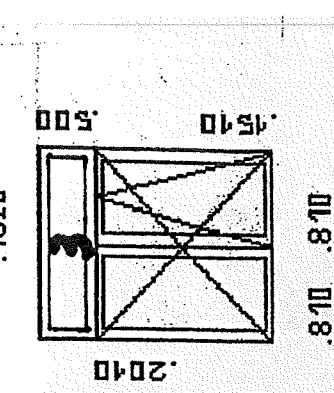



CHAMBRE

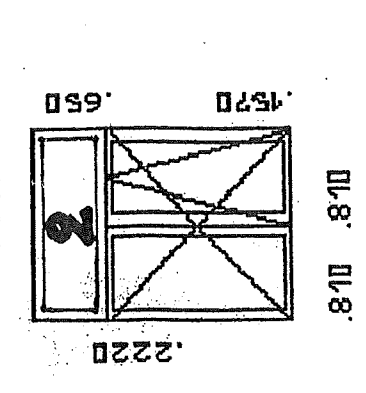

CHAMBRE

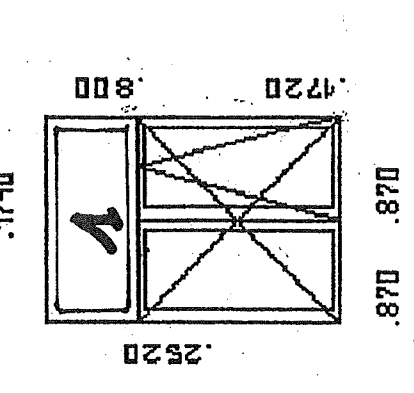

PALIER 2

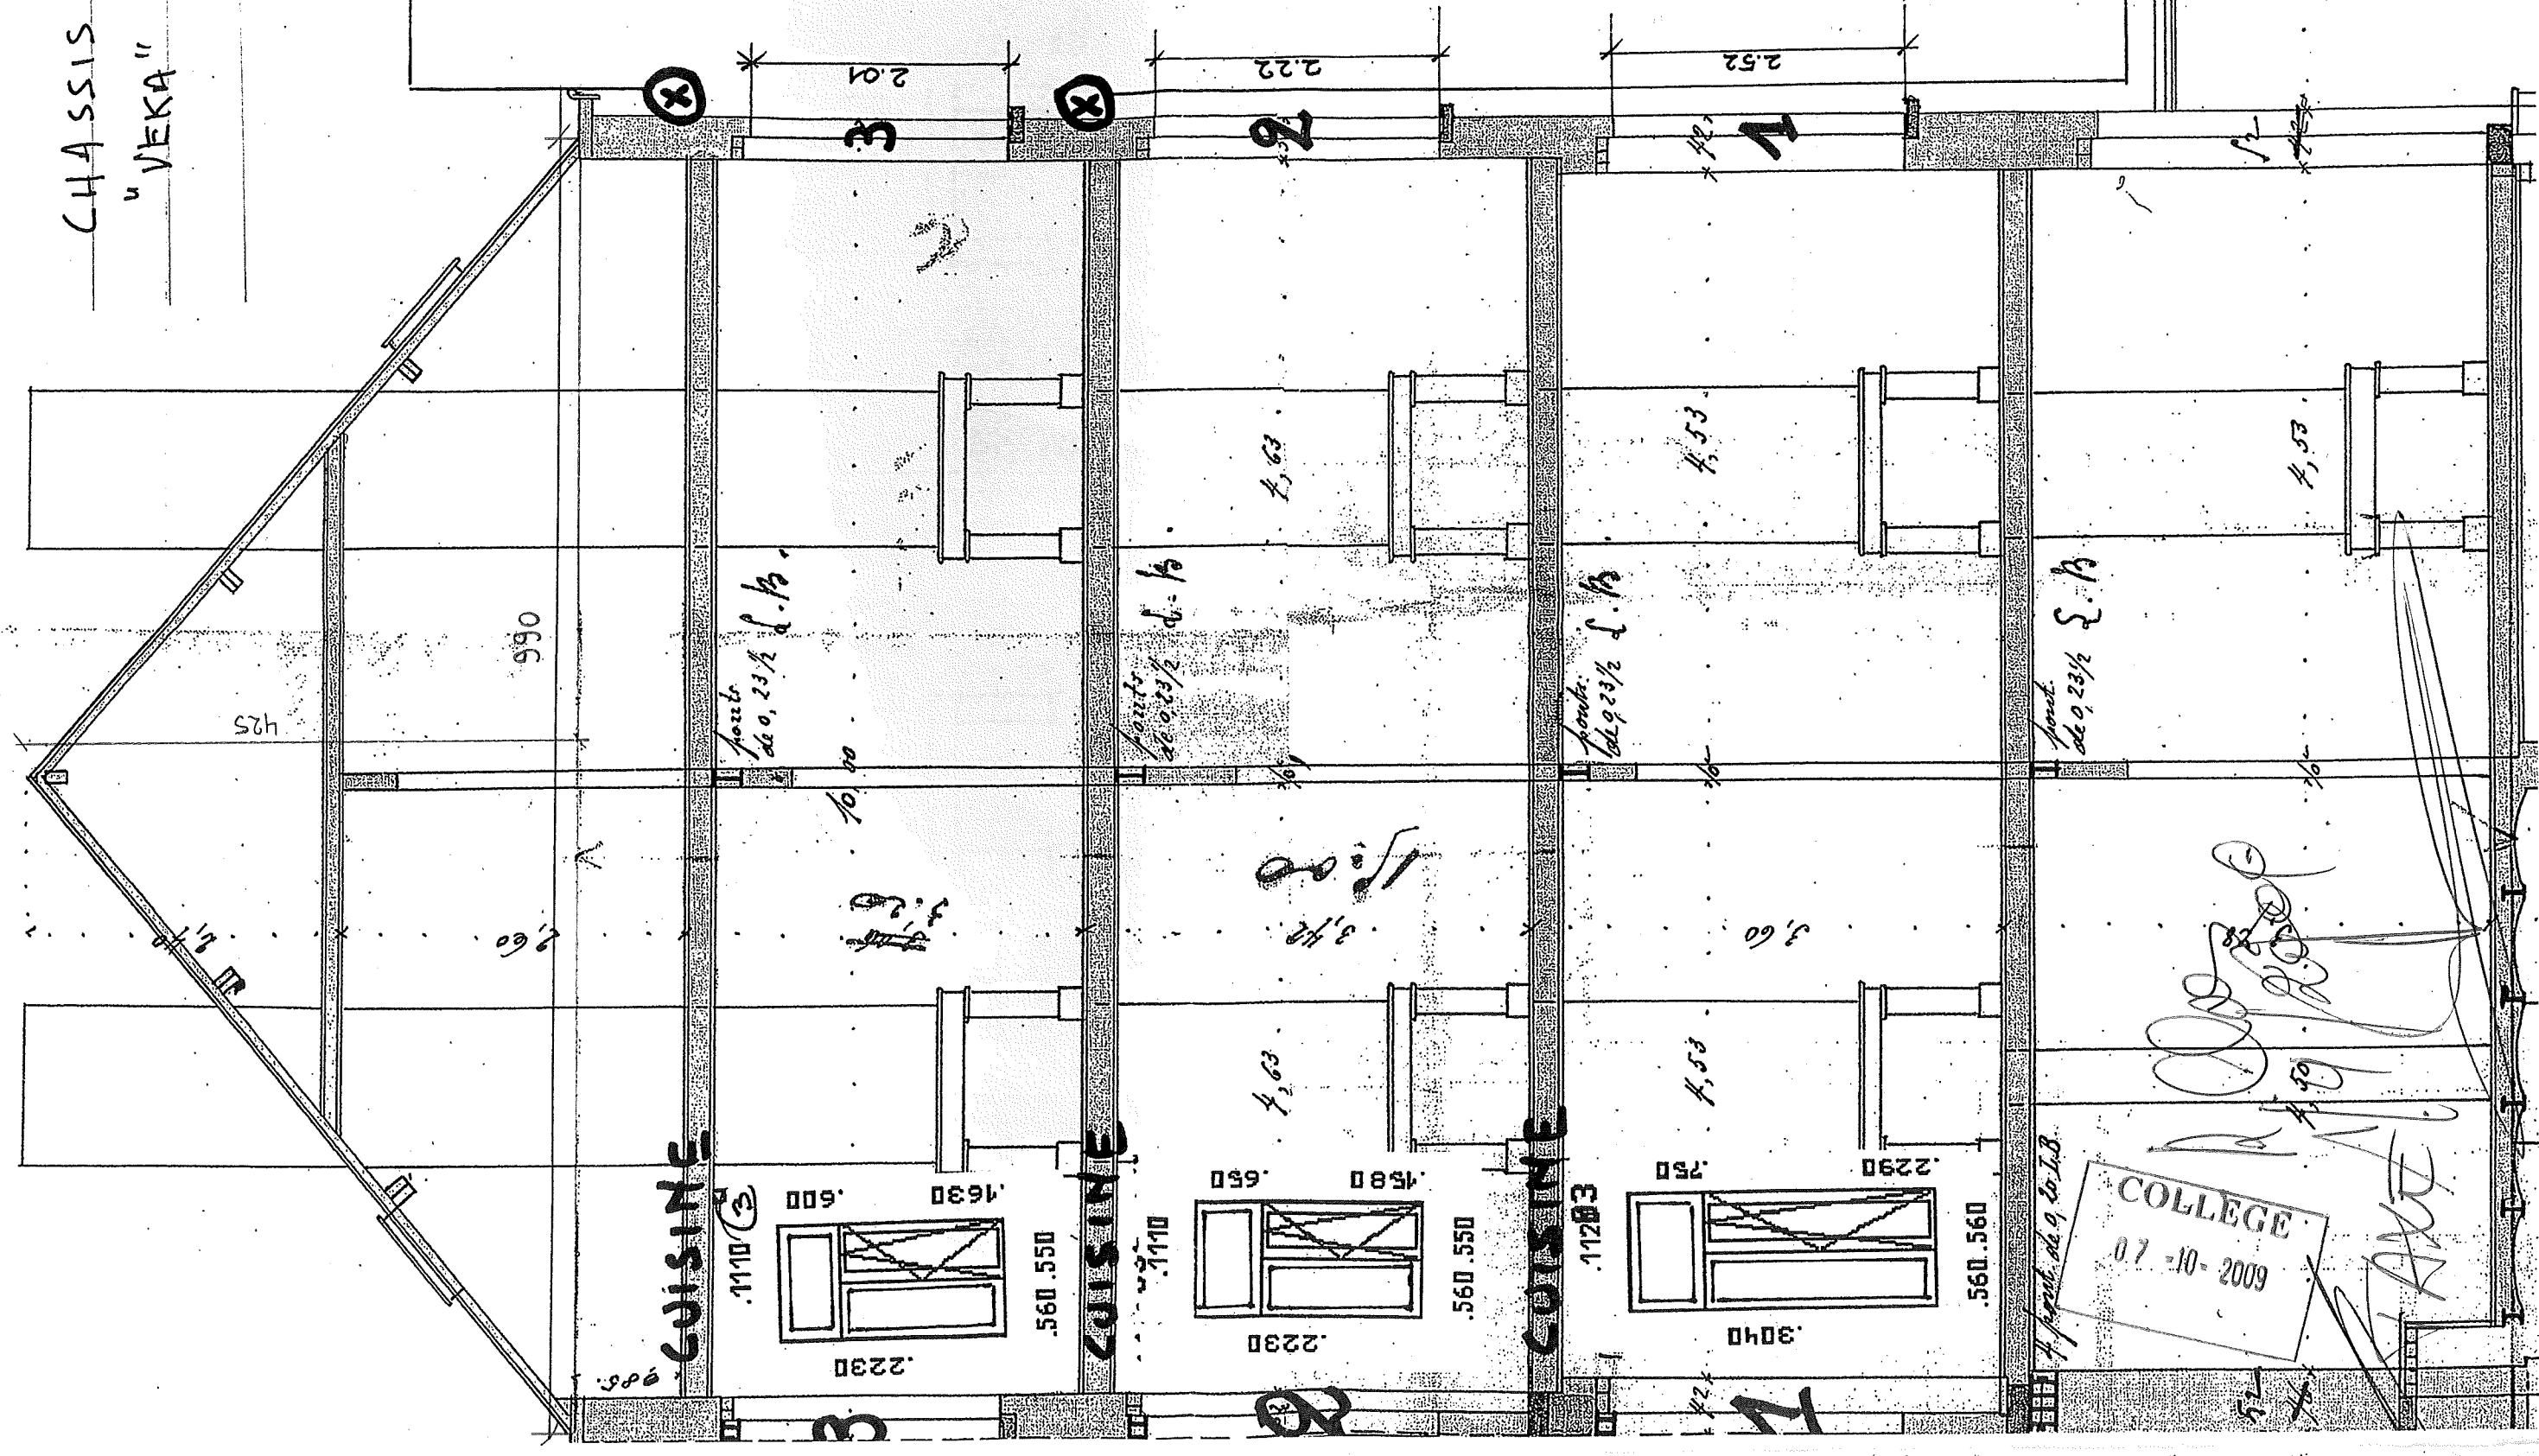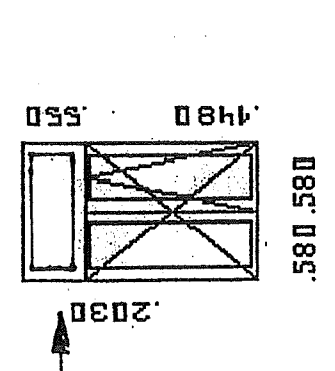

COLLEGE
07-10-2009