
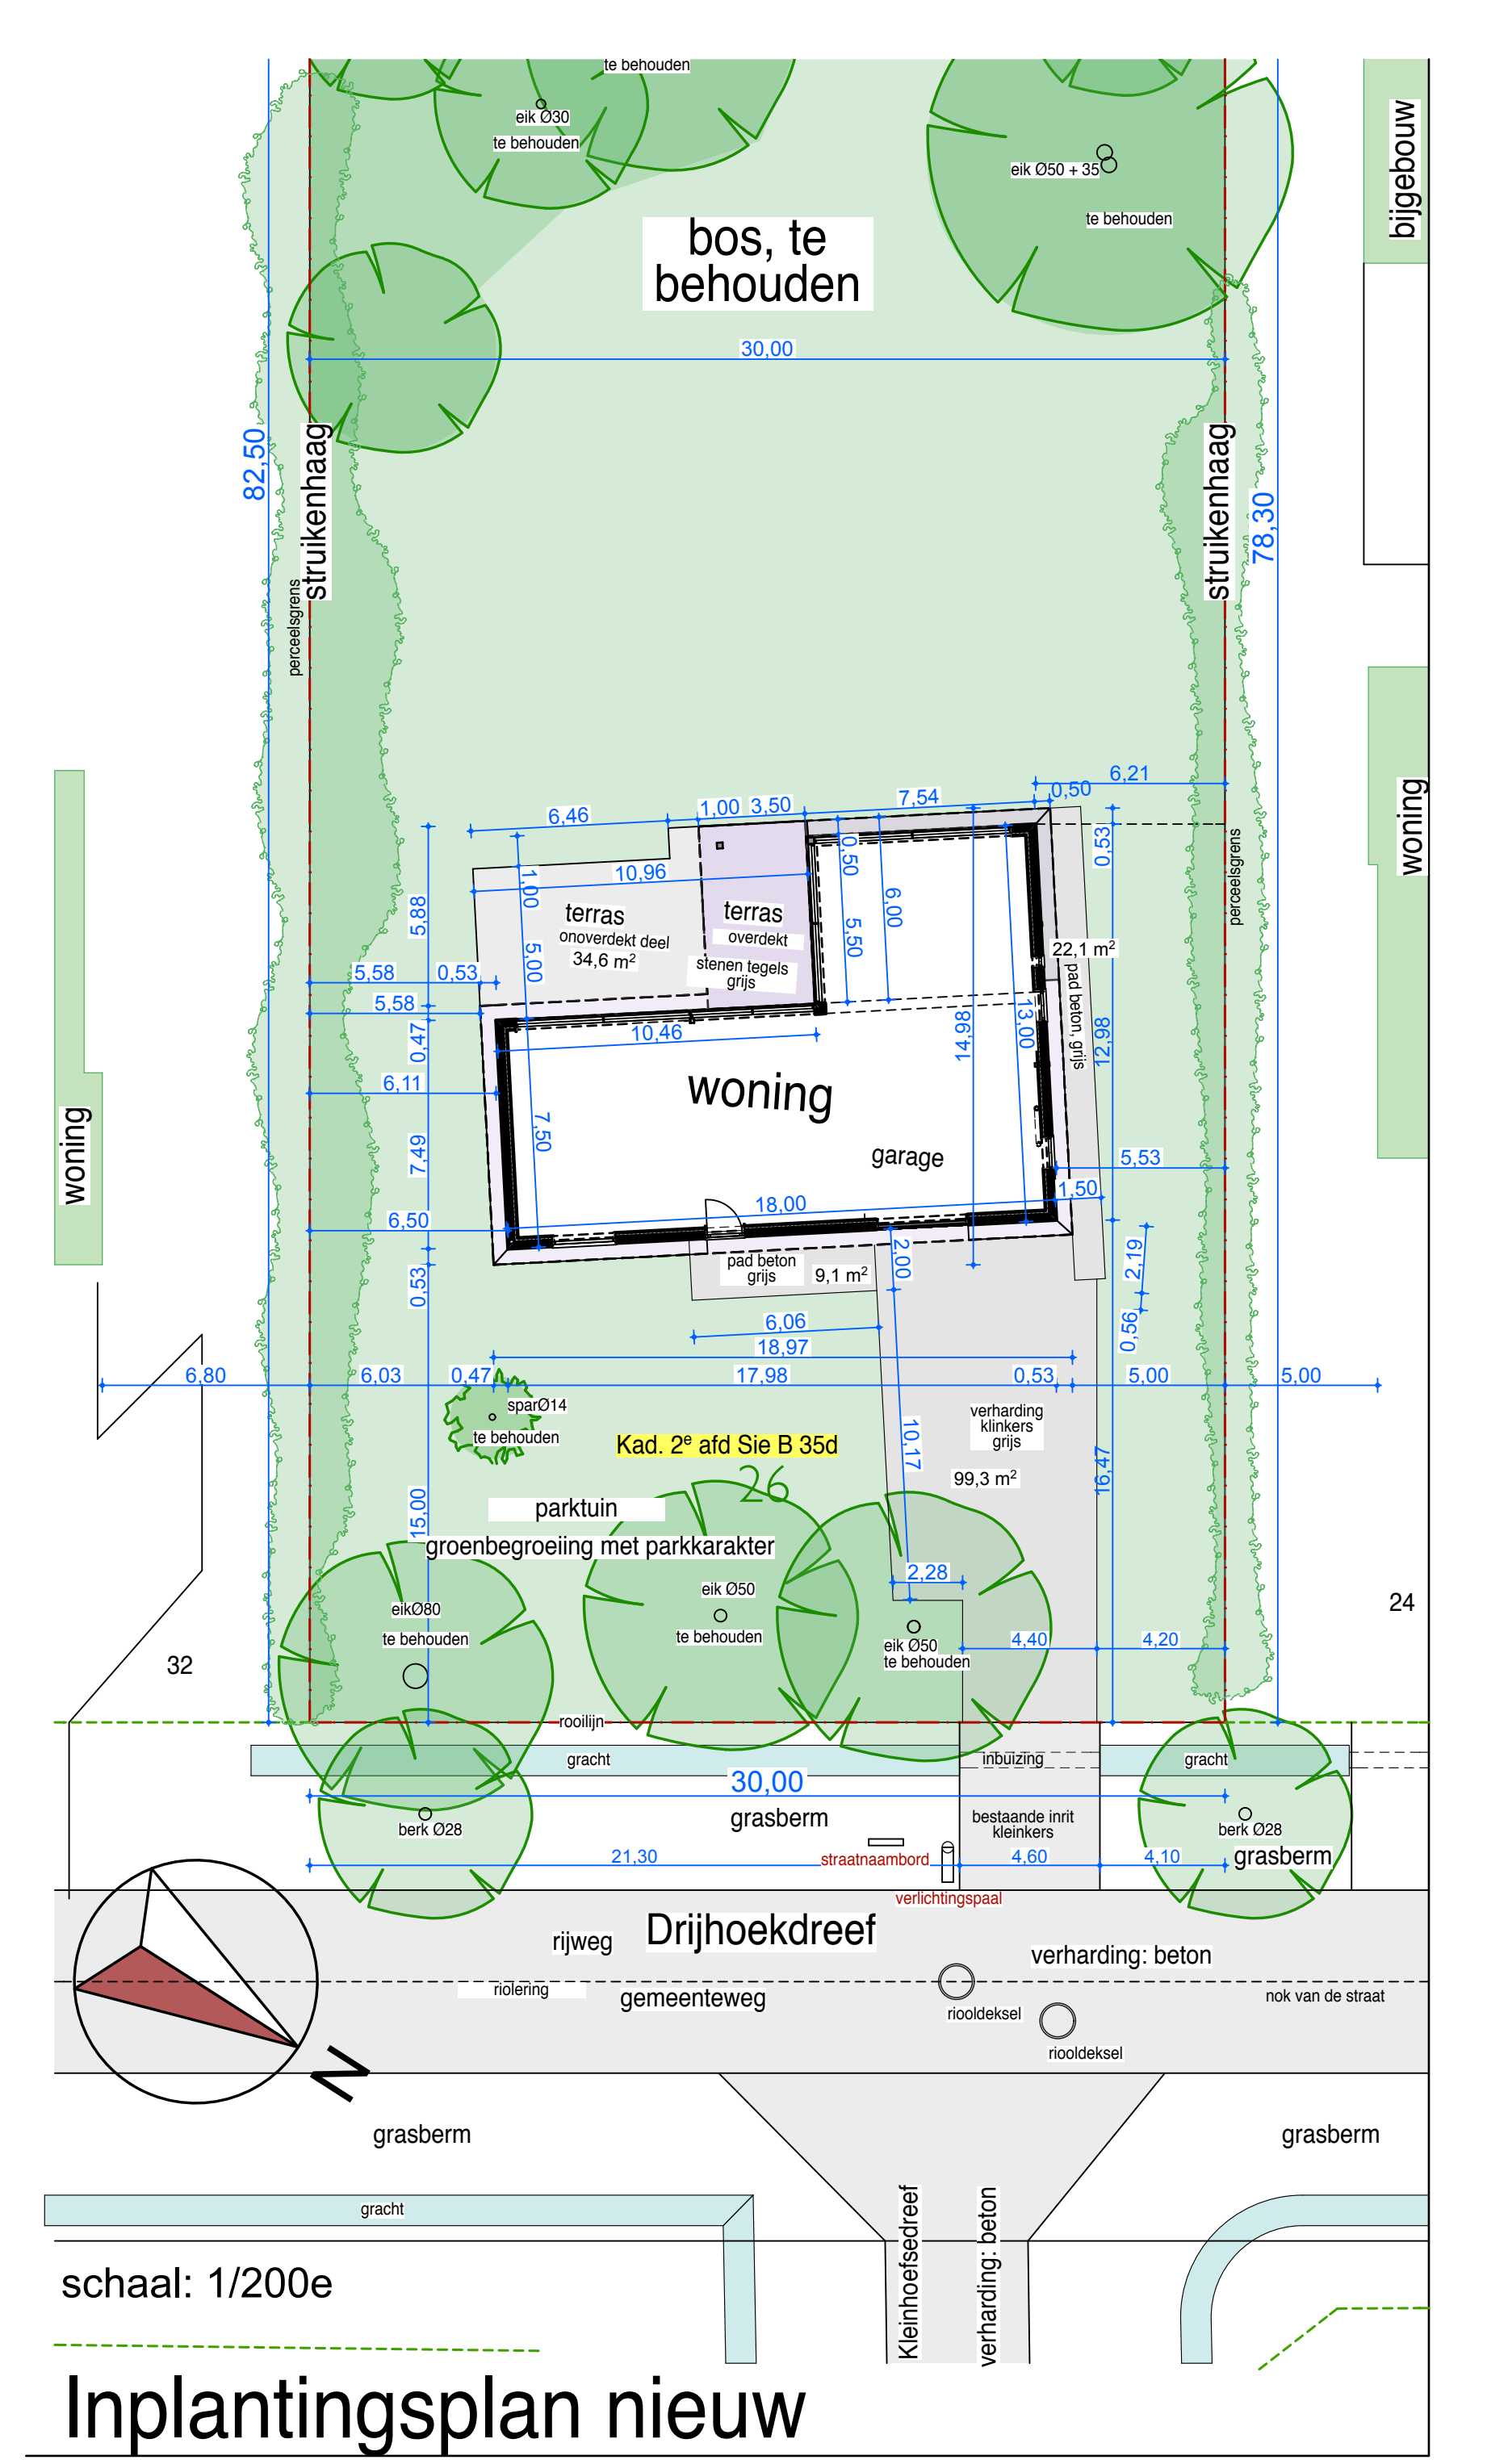
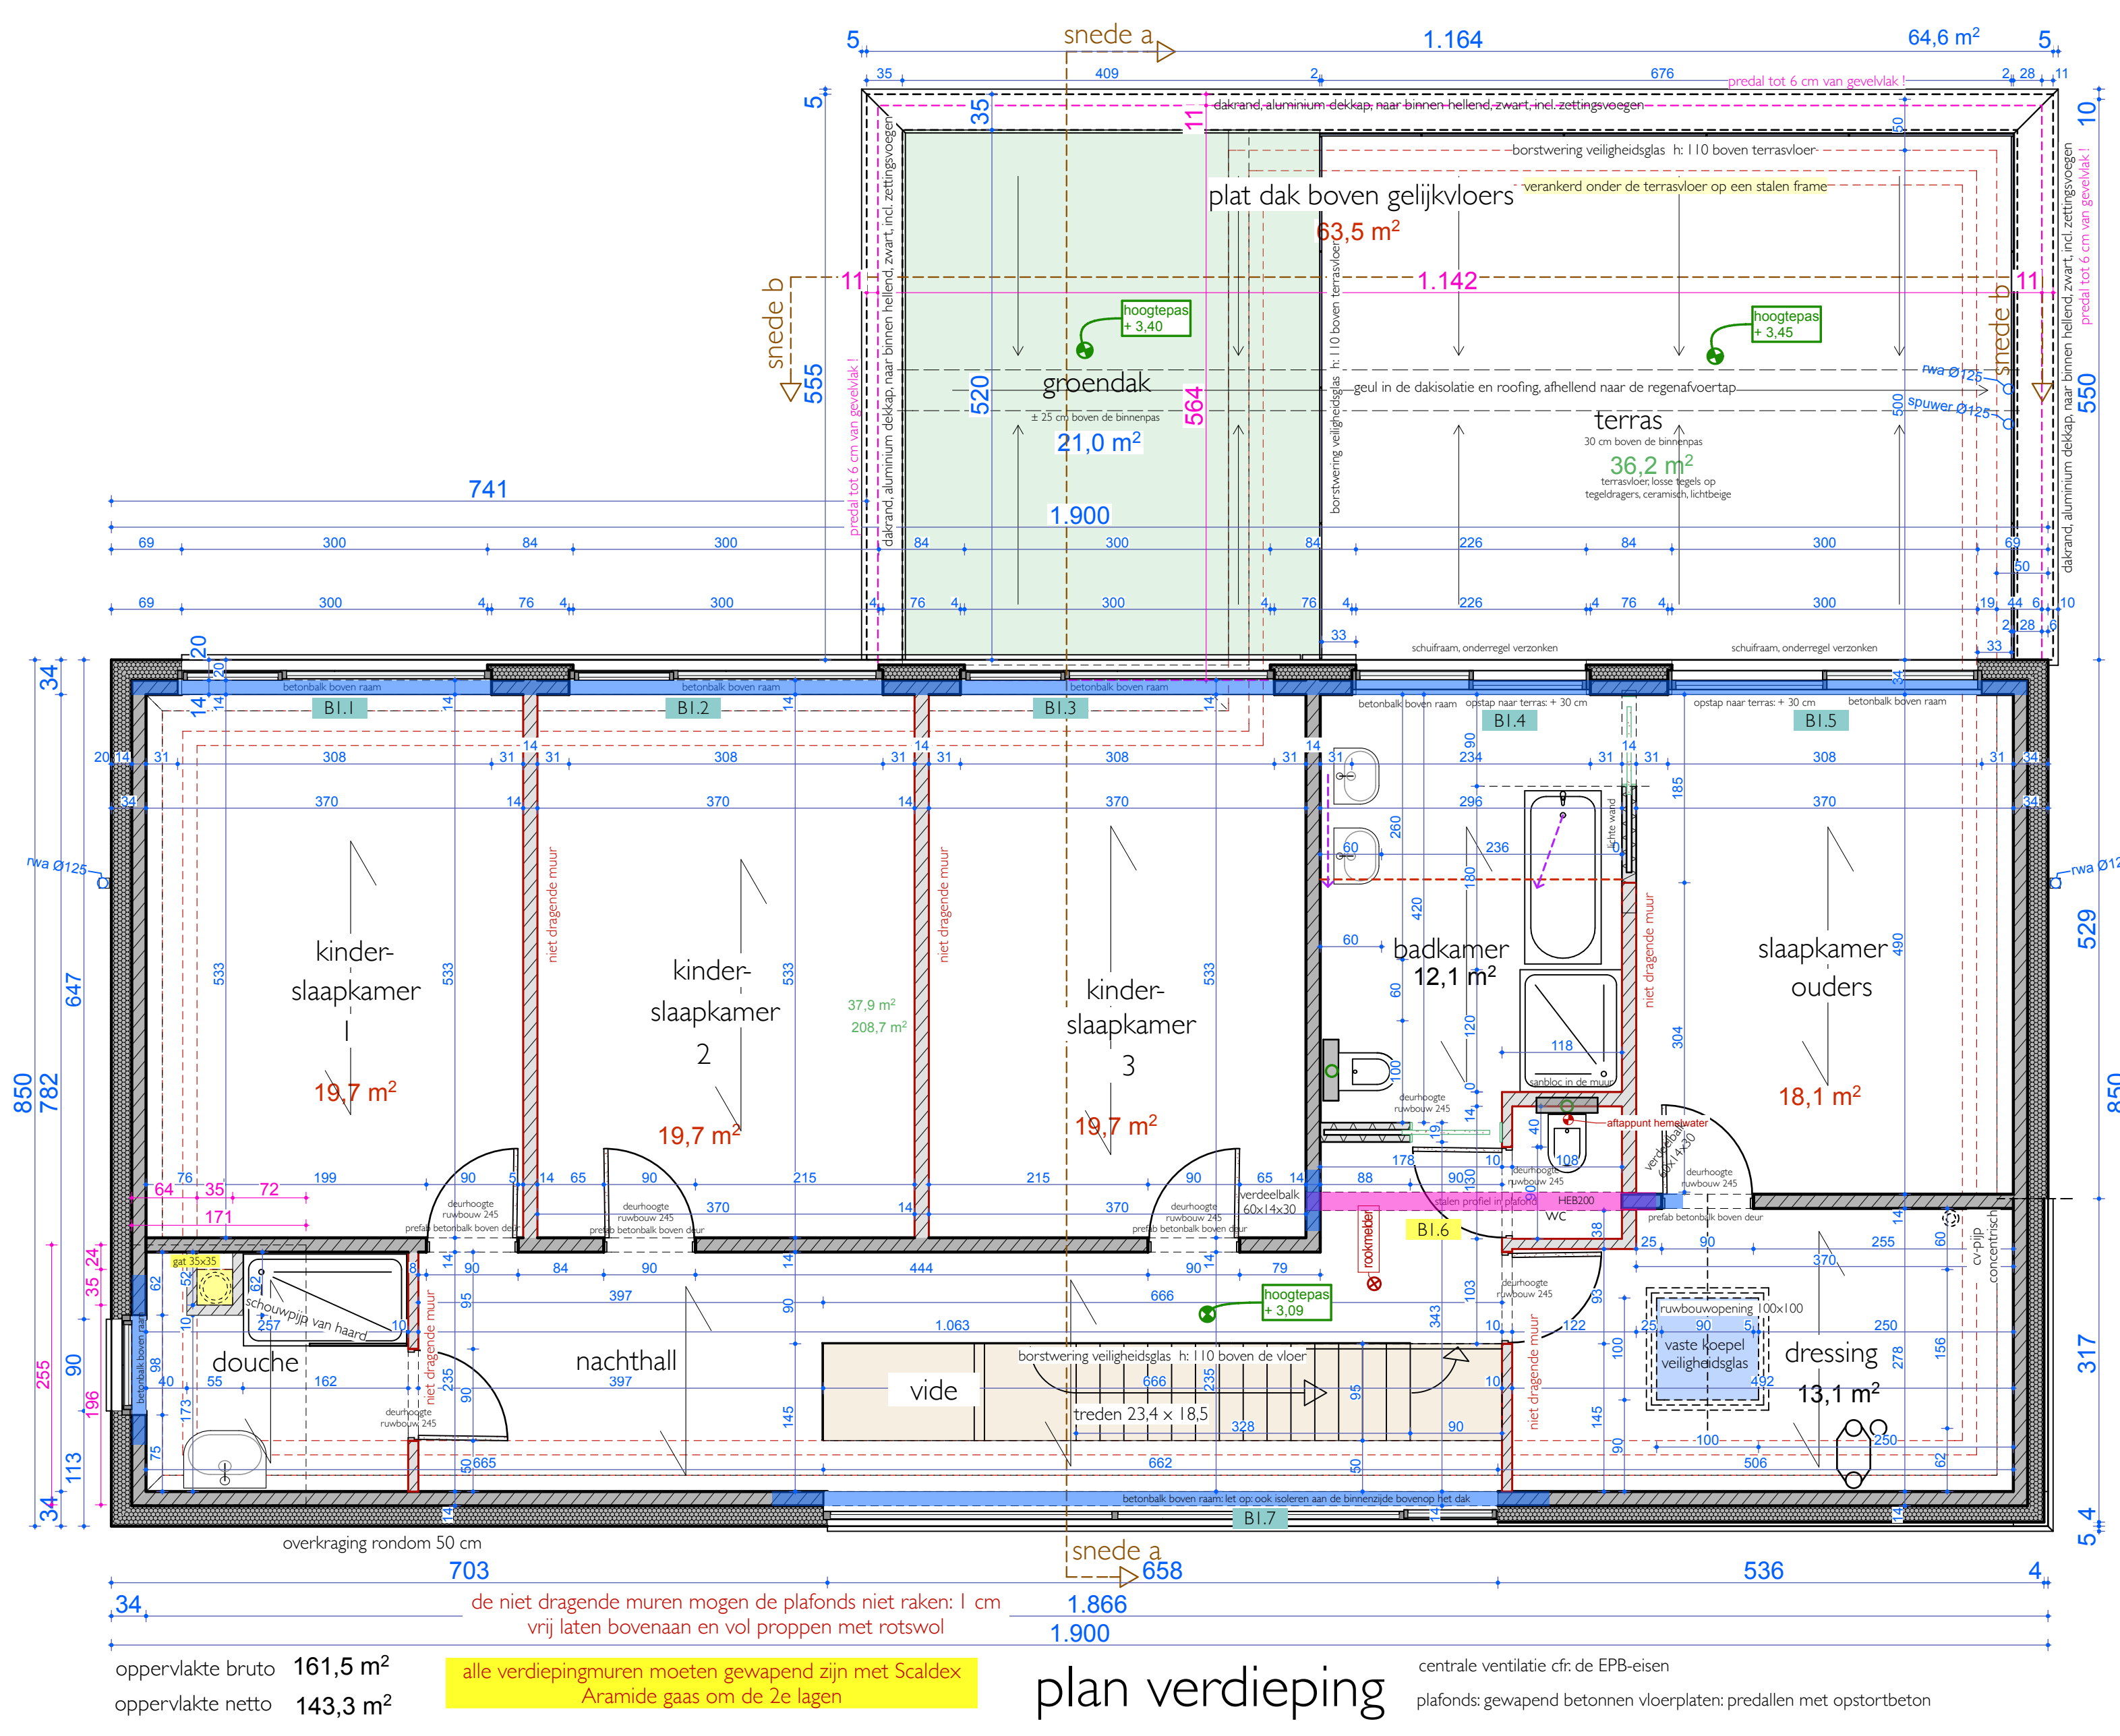


LEGENDE	
GEVELMATERIALEN:	
1	gevelplaat wit op isolatie
2	gevelplaat zwart op isolatie
3	exterieur glas, zwart, op isolatie
4	buitenschrijfwerk aluminium met fyre profielen, donkergrijs met isolatie, leucobon, super-afwaterend glas
5	interieur glas, zwart, op isolatie
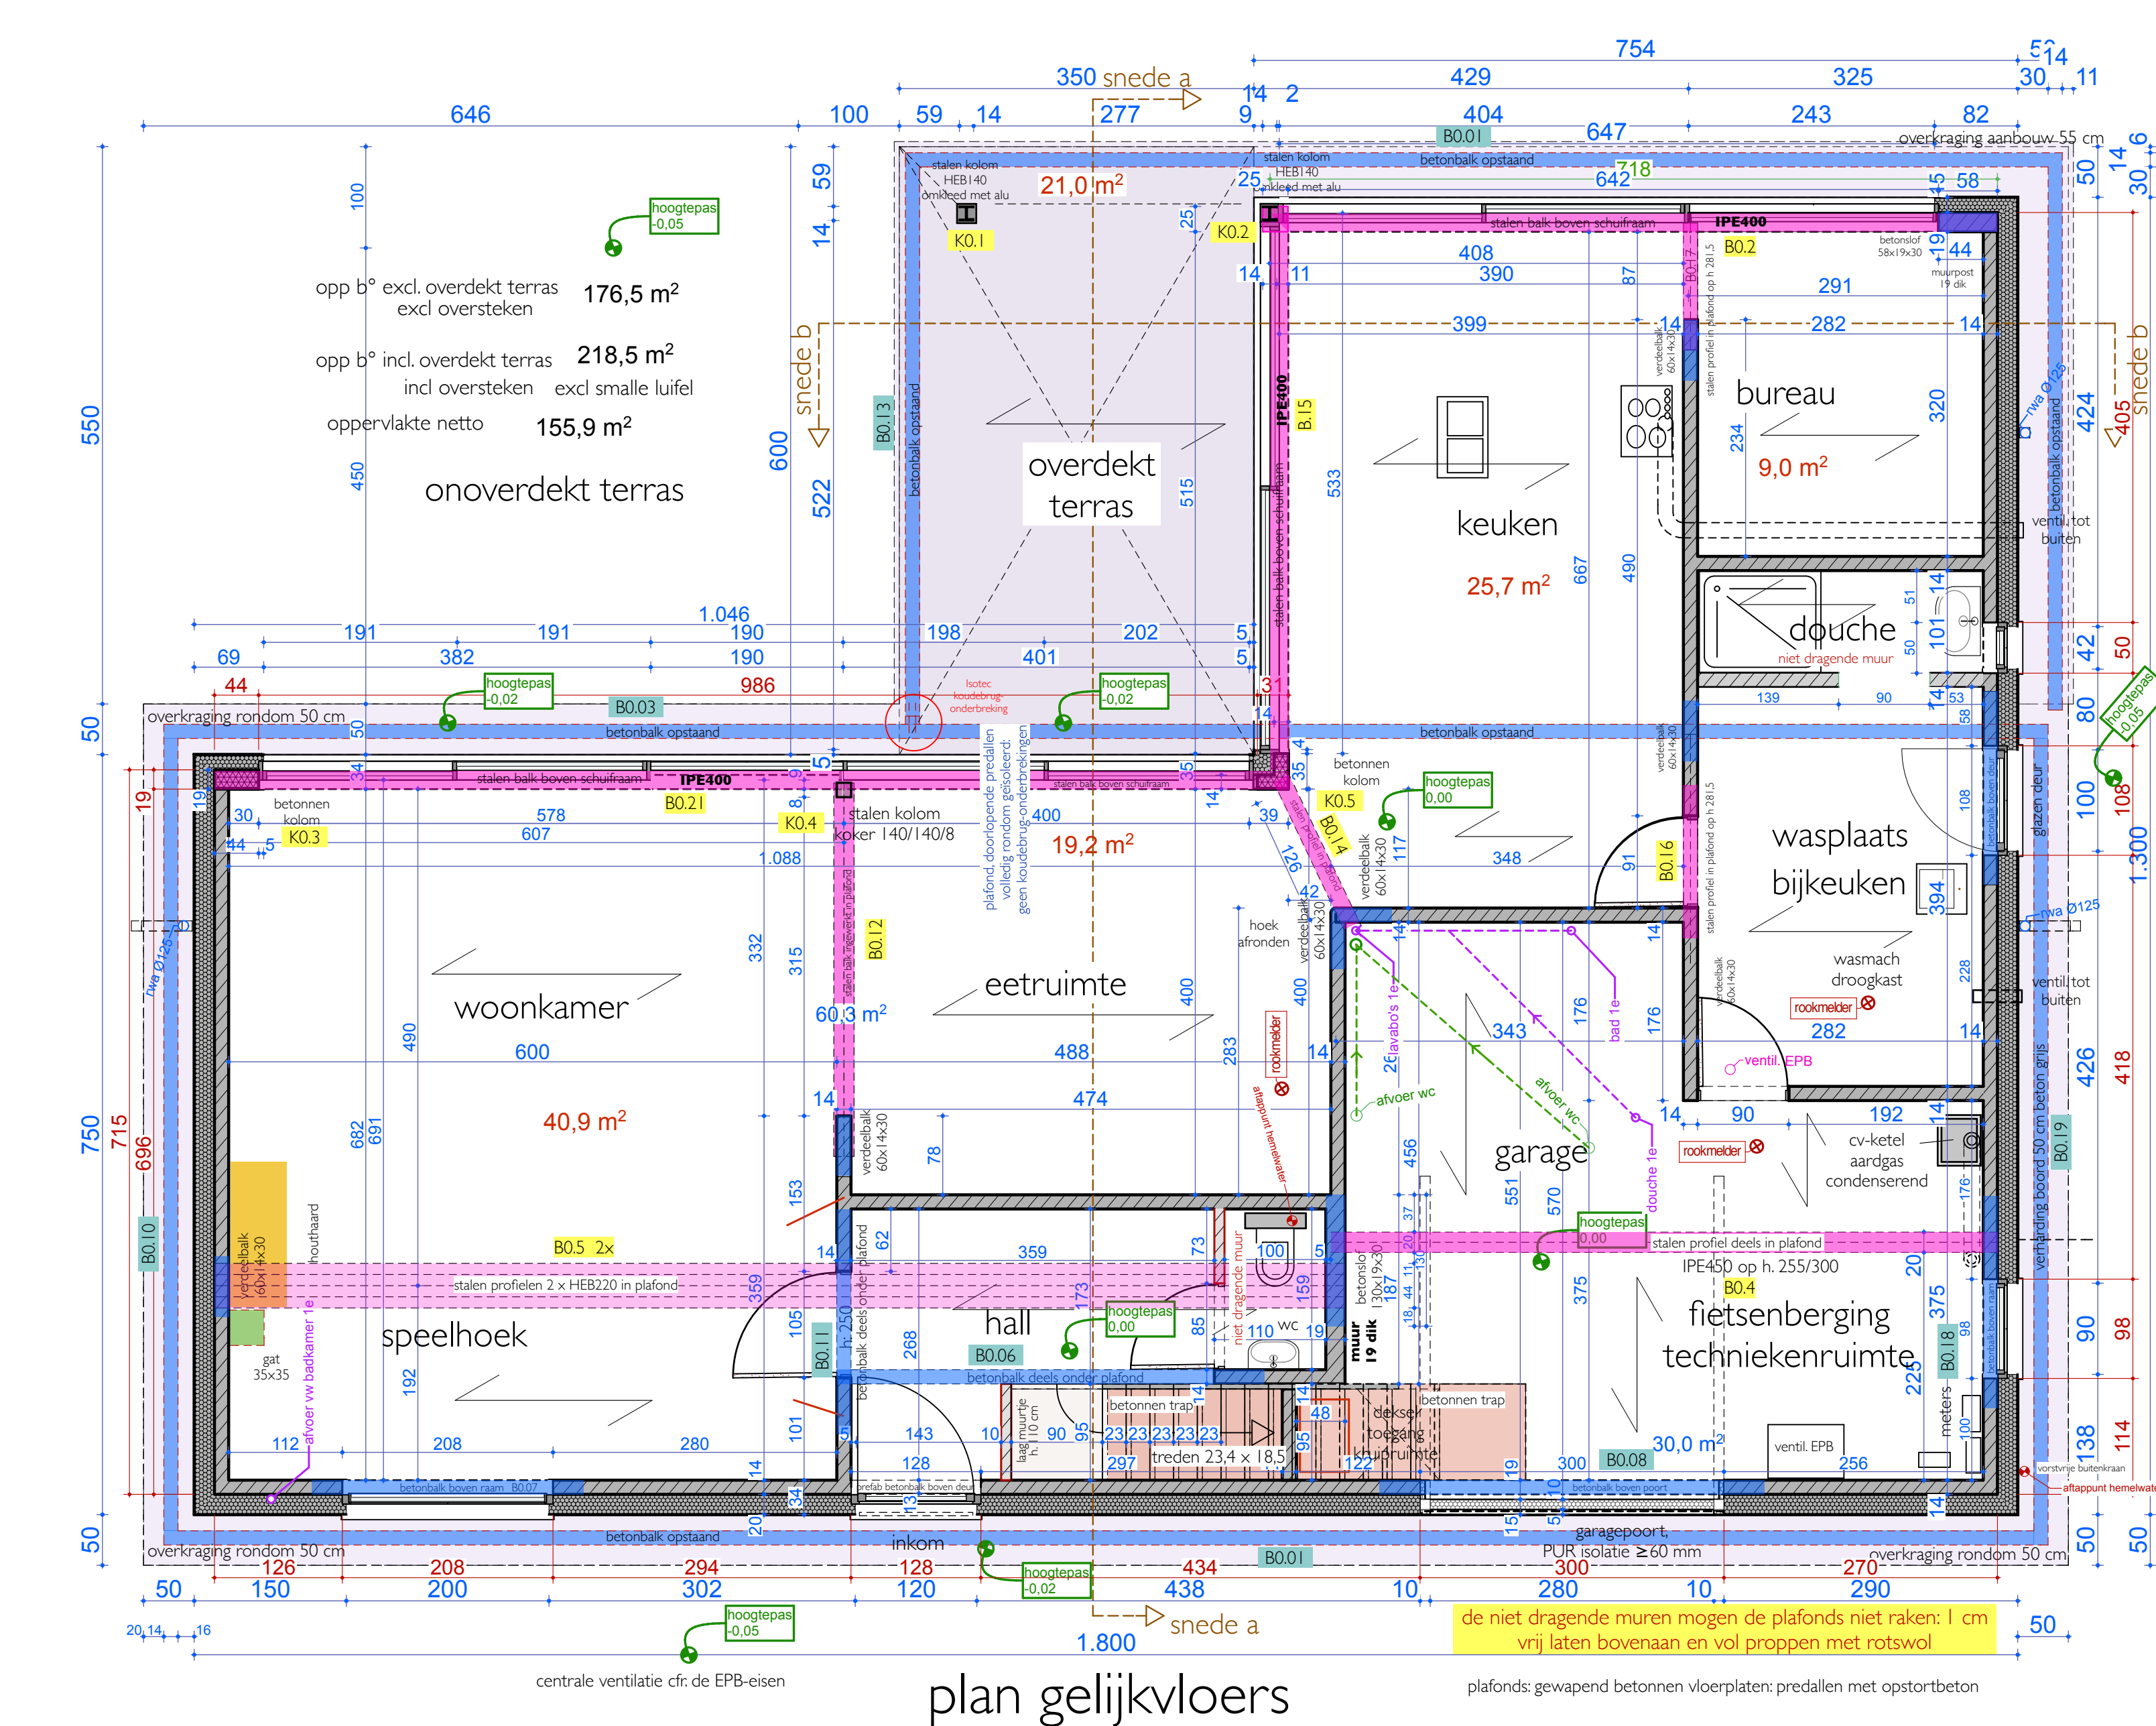

sloop van een bestaande woning en het bouwen van een nieuwe woning		
ligging	Driehoekdreef 26 2970 Schilde	
bouwover	Michael en Marieke Van Paemele - De Hondt Brasschaatsbaan 90 2970 Schilde tel. 0499 89 53 83 mp@broedende.be	
architect	bvba architect Christof Gemoets verlegingsweg 14 2900 Schoten tel. 0495 50 51 96 christofgemoets@telenet.be	
inhoud	grondplannen inplantingsplan nieuwe toestand plafonds, gelijkvloers en verdieping voor 'regen- en winddicht' zonder afwerkingen en technieken	bl. nrd 1/3 bladnummer:
fase	uitvoeringsplannen	datum: 21/1/2022