



Het bouwen van 12  
ééngezinswoningen verdeeld  
over 7 blokken (lot 3-4)  
Gentse Steenweg 51  
9571 Lierde  
AFD. 2 SEC. A nr. 567T  
2 bouwlagen, hellend dak  
functie: wonen

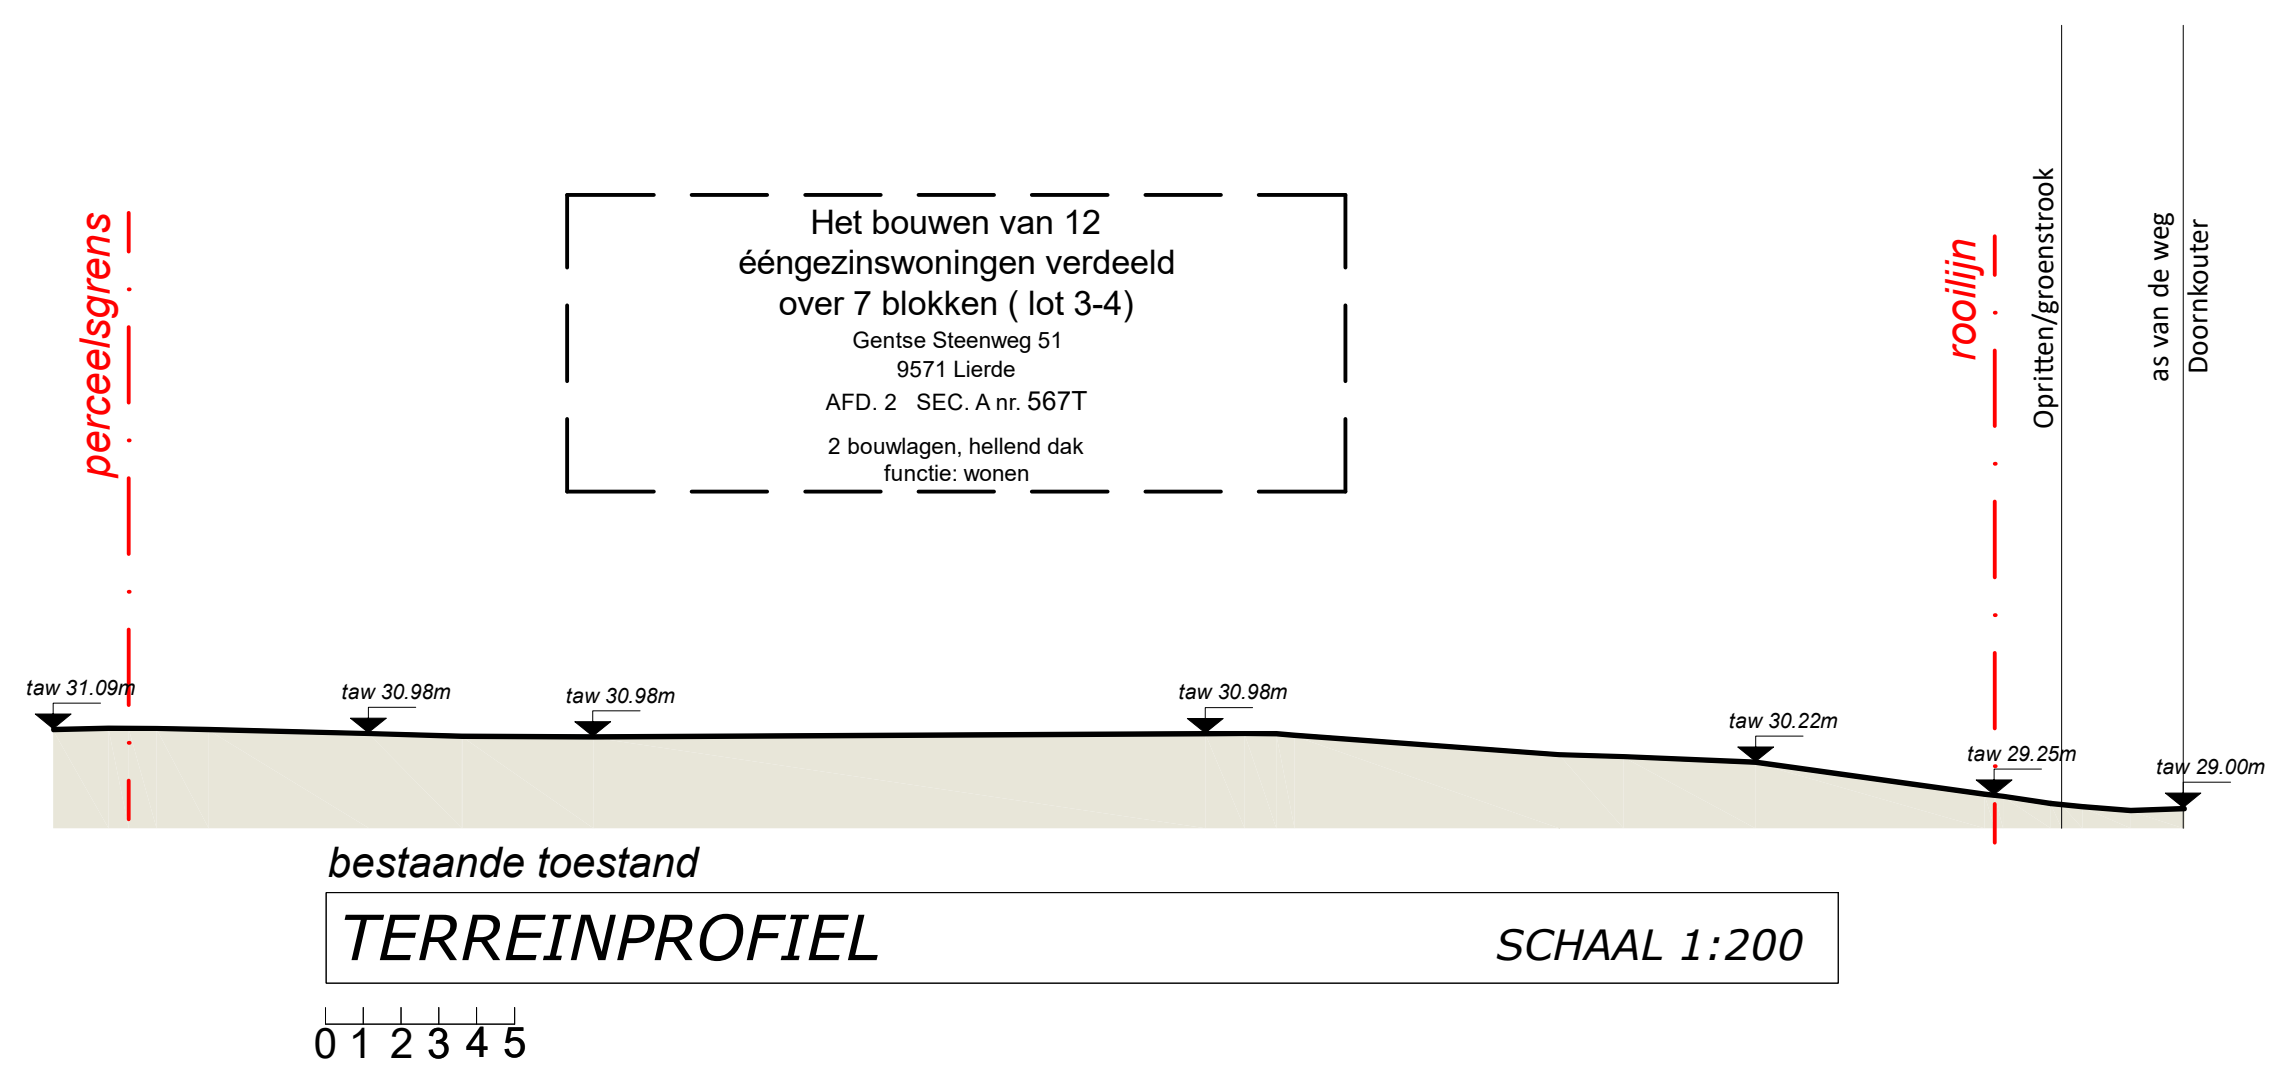

LOT 4

| LEGENDE MATERIALEN |                                                                    |
|--------------------|--------------------------------------------------------------------|
| 1                  | Gevelafwerking: gemetste baksteen (kleur: rood genuanceerd)        |
| 2                  | Gevelafwerking: gemetste baksteen (kleur: wit)                     |
| 3                  | Gevelafwerking: gemetste baksteen (kleur: rood oranje genuanceerd) |
| 4                  | Gevelafwerking: gemetste baksteen (kleur: zwart)                   |
| 5                  | Gevelbekleding: hout (kleur: behandeld)                            |
| 6                  | Dak: golfpannen (kleur: zwart)                                     |
| 7                  | Dak: golfpannen (kleur: oranje)                                    |
| 8                  | Schrijnwerk: PVC (kleur: zwart)                                    |
| 9                  | Dorpels/deuromkadering: Blauwe hardsteen                           |
| 10                 | Afvoeren: Zink                                                     |

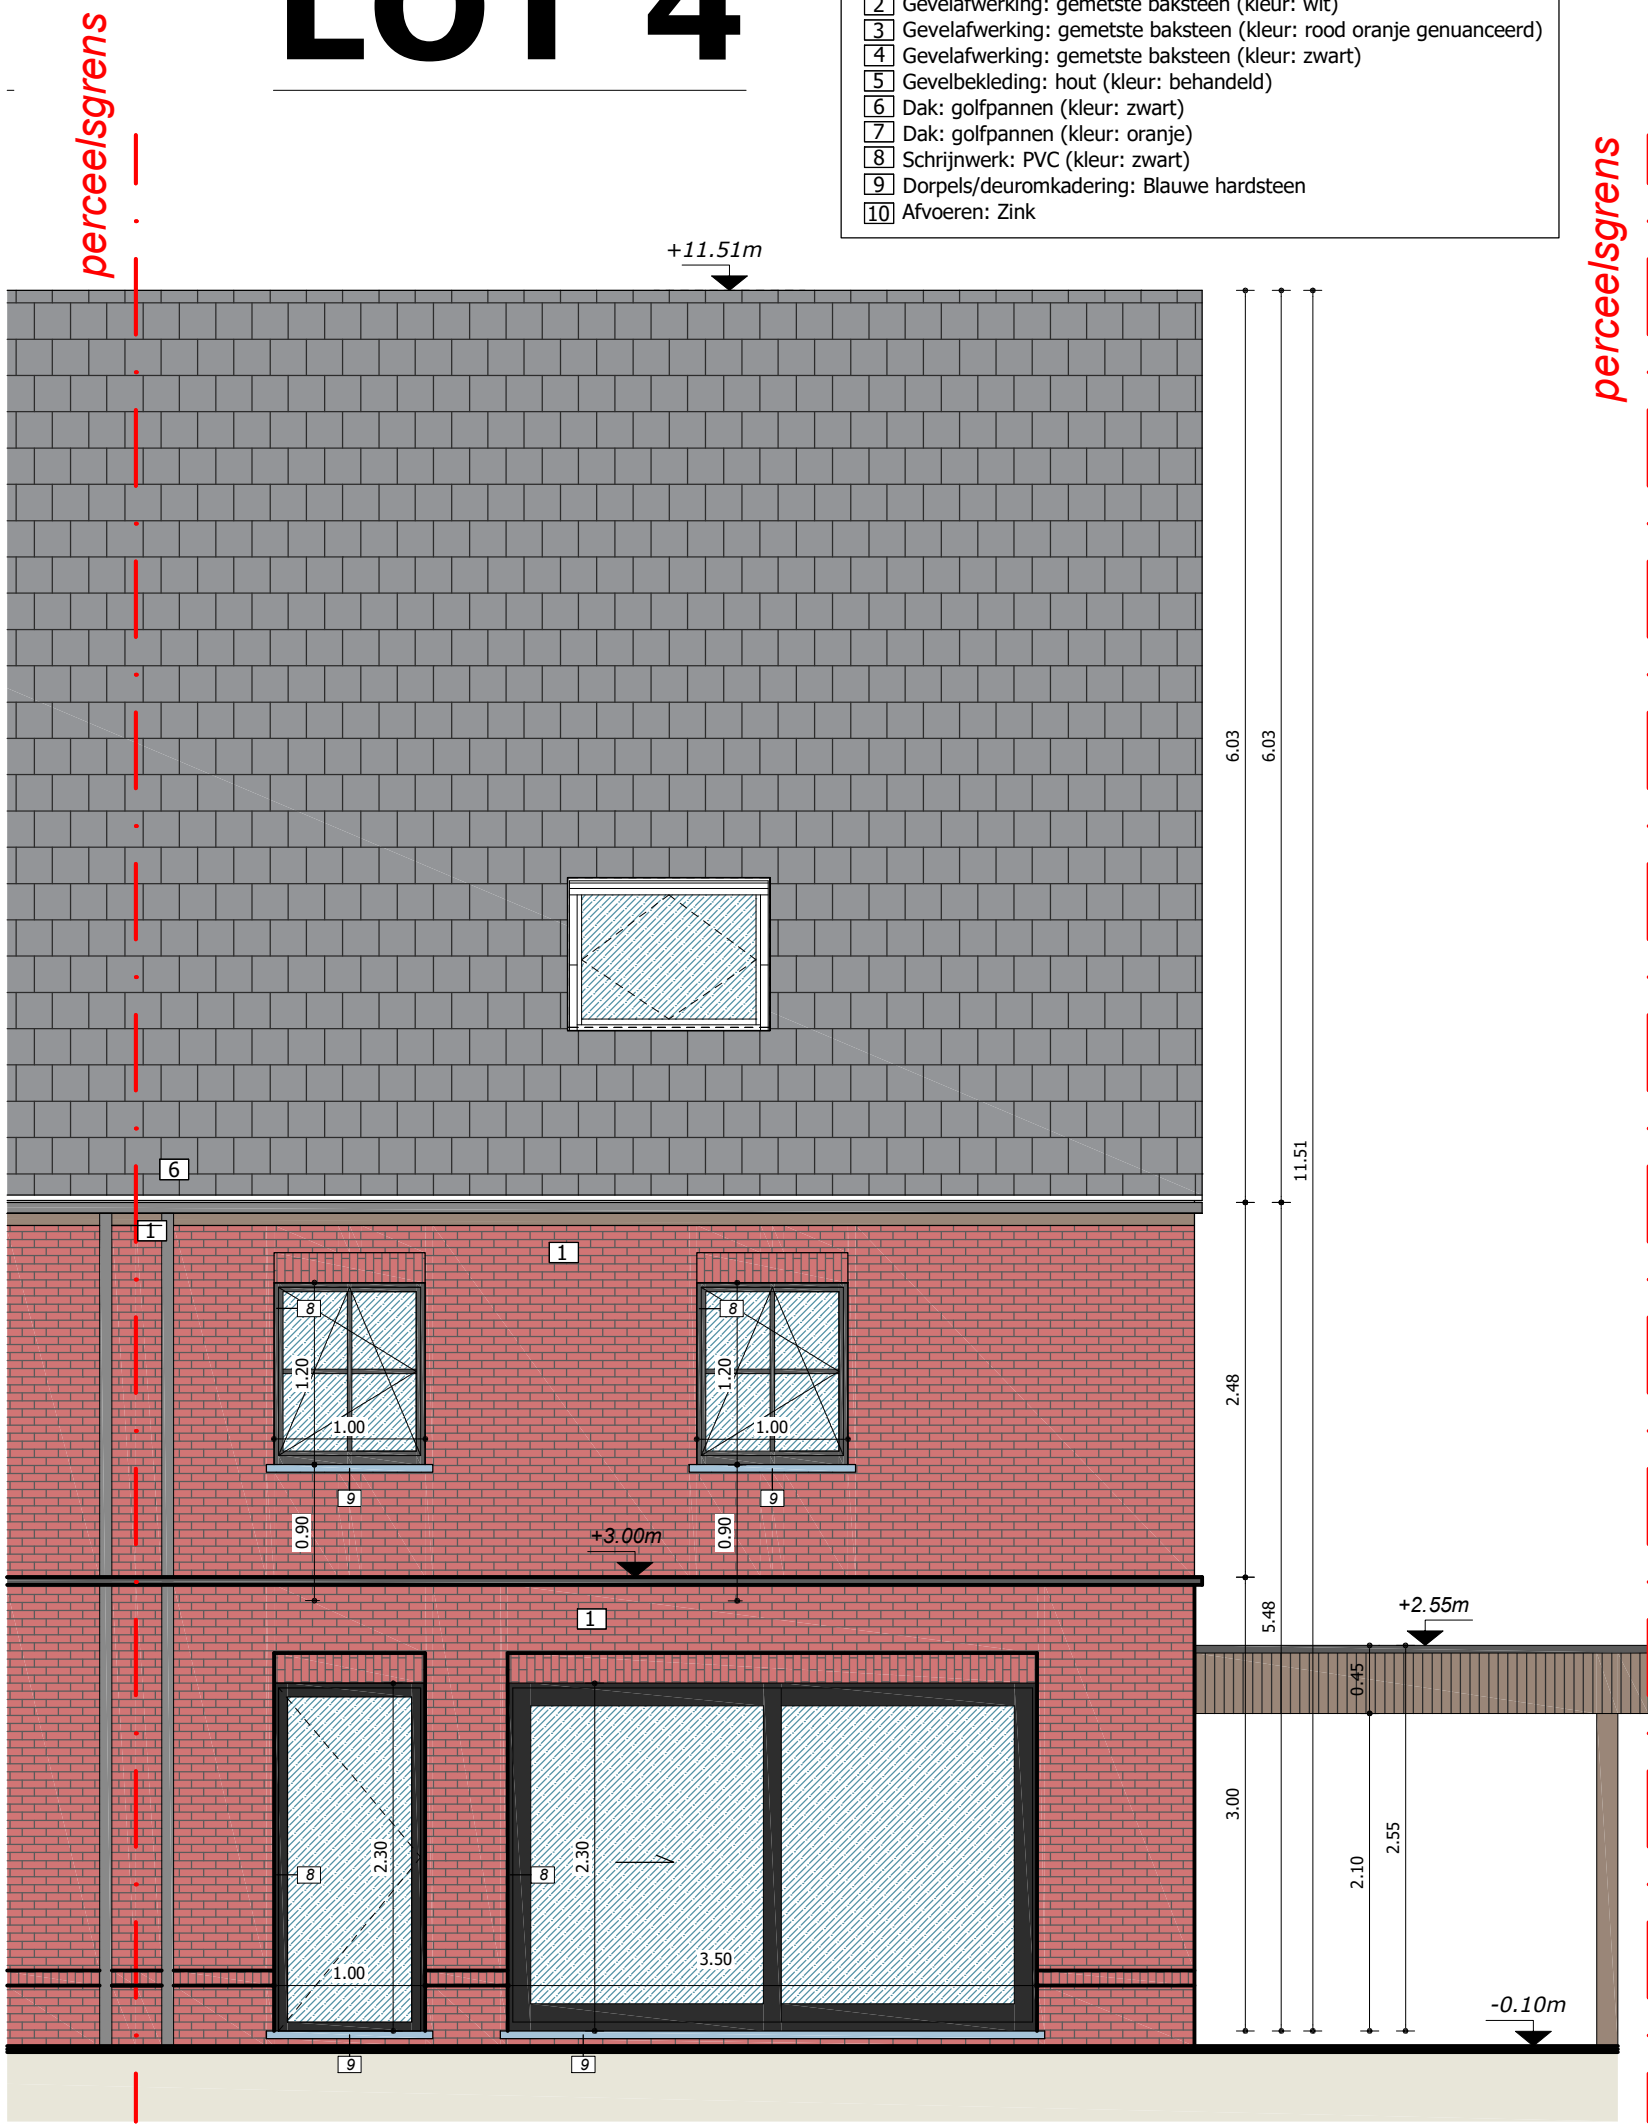

ACHTERGEVEL SCHAAL 1:50



| LEGENDE MATERIALEN |                                                                    |
|--------------------|--------------------------------------------------------------------|
| 1                  | Gevelafwerking: gemetste baksteen (kleur: rood genuanceerd)        |
| 2                  | Gevelafwerking: gemetste baksteen (kleur: wit)                     |
| 3                  | Gevelafwerking: gemetste baksteen (kleur: rood oranje genuanceerd) |
| 4                  | Gevelafwerking: gemetste baksteen (kleur: zwart)                   |
| 5                  | Gevelbekleding: hout (kleur: behandeld)                            |
| 6                  | Dak: golfpannen (kleur: zwart)                                     |
| 7                  | Dak: golfpannen (kleur: oranje)                                    |
| 8                  | Schrijnwerk: PVC (kleur: zwart)                                    |
| 9                  | Dorpels/deuromkadering: Blauwe hardsteen                           |
| 10                 | Afvoeren: Zink                                                     |

# LOT 4



VOORGEVEL

SCHAAL 1:50



| LEGENDE MATERIALEN |                                                                    |
|--------------------|--------------------------------------------------------------------|
| 1                  | Gevelafwerking: gemetste baksteen (kleur: rood genuanceerd)        |
| 2                  | Gevelafwerking: gemetste baksteen (kleur: wit)                     |
| 3                  | Gevelafwerking: gemetste baksteen (kleur: rood oranje genuanceerd) |
| 4                  | Gevelafwerking: gemetste baksteen (kleur: zwart)                   |
| 5                  | Gevelbekleding: hout (kleur: behandeld)                            |
| 6                  | Dak: golfpannen (kleur: zwart)                                     |
| 7                  | Dak: golfpannen (kleur: oranje)                                    |
| 8                  | Schrijnwerk: PVC (kleur: zwart)                                    |
| 9                  | Dorpels/deuromkadering: Blauwe hardsteen                           |
| 10                 | Alvoeren: Zink                                                     |




ZIJGEVEL LINKS

SCHAAL 1:500

0 1 2 3 4 5

# LOT 4



Lot 04: Oppervlakte perceel: 488m<sup>2</sup>  
 groenzone: 322.49m<sup>2</sup>  
 verharding terras: 20.00m<sup>2</sup>  
 verharding toegangsweg/pad: 34.51m<sup>2</sup>  
 dekoppervlakte woning: 94.50m<sup>2</sup>  
 dekoppervlakte oprit: 16.80m<sup>2</sup>

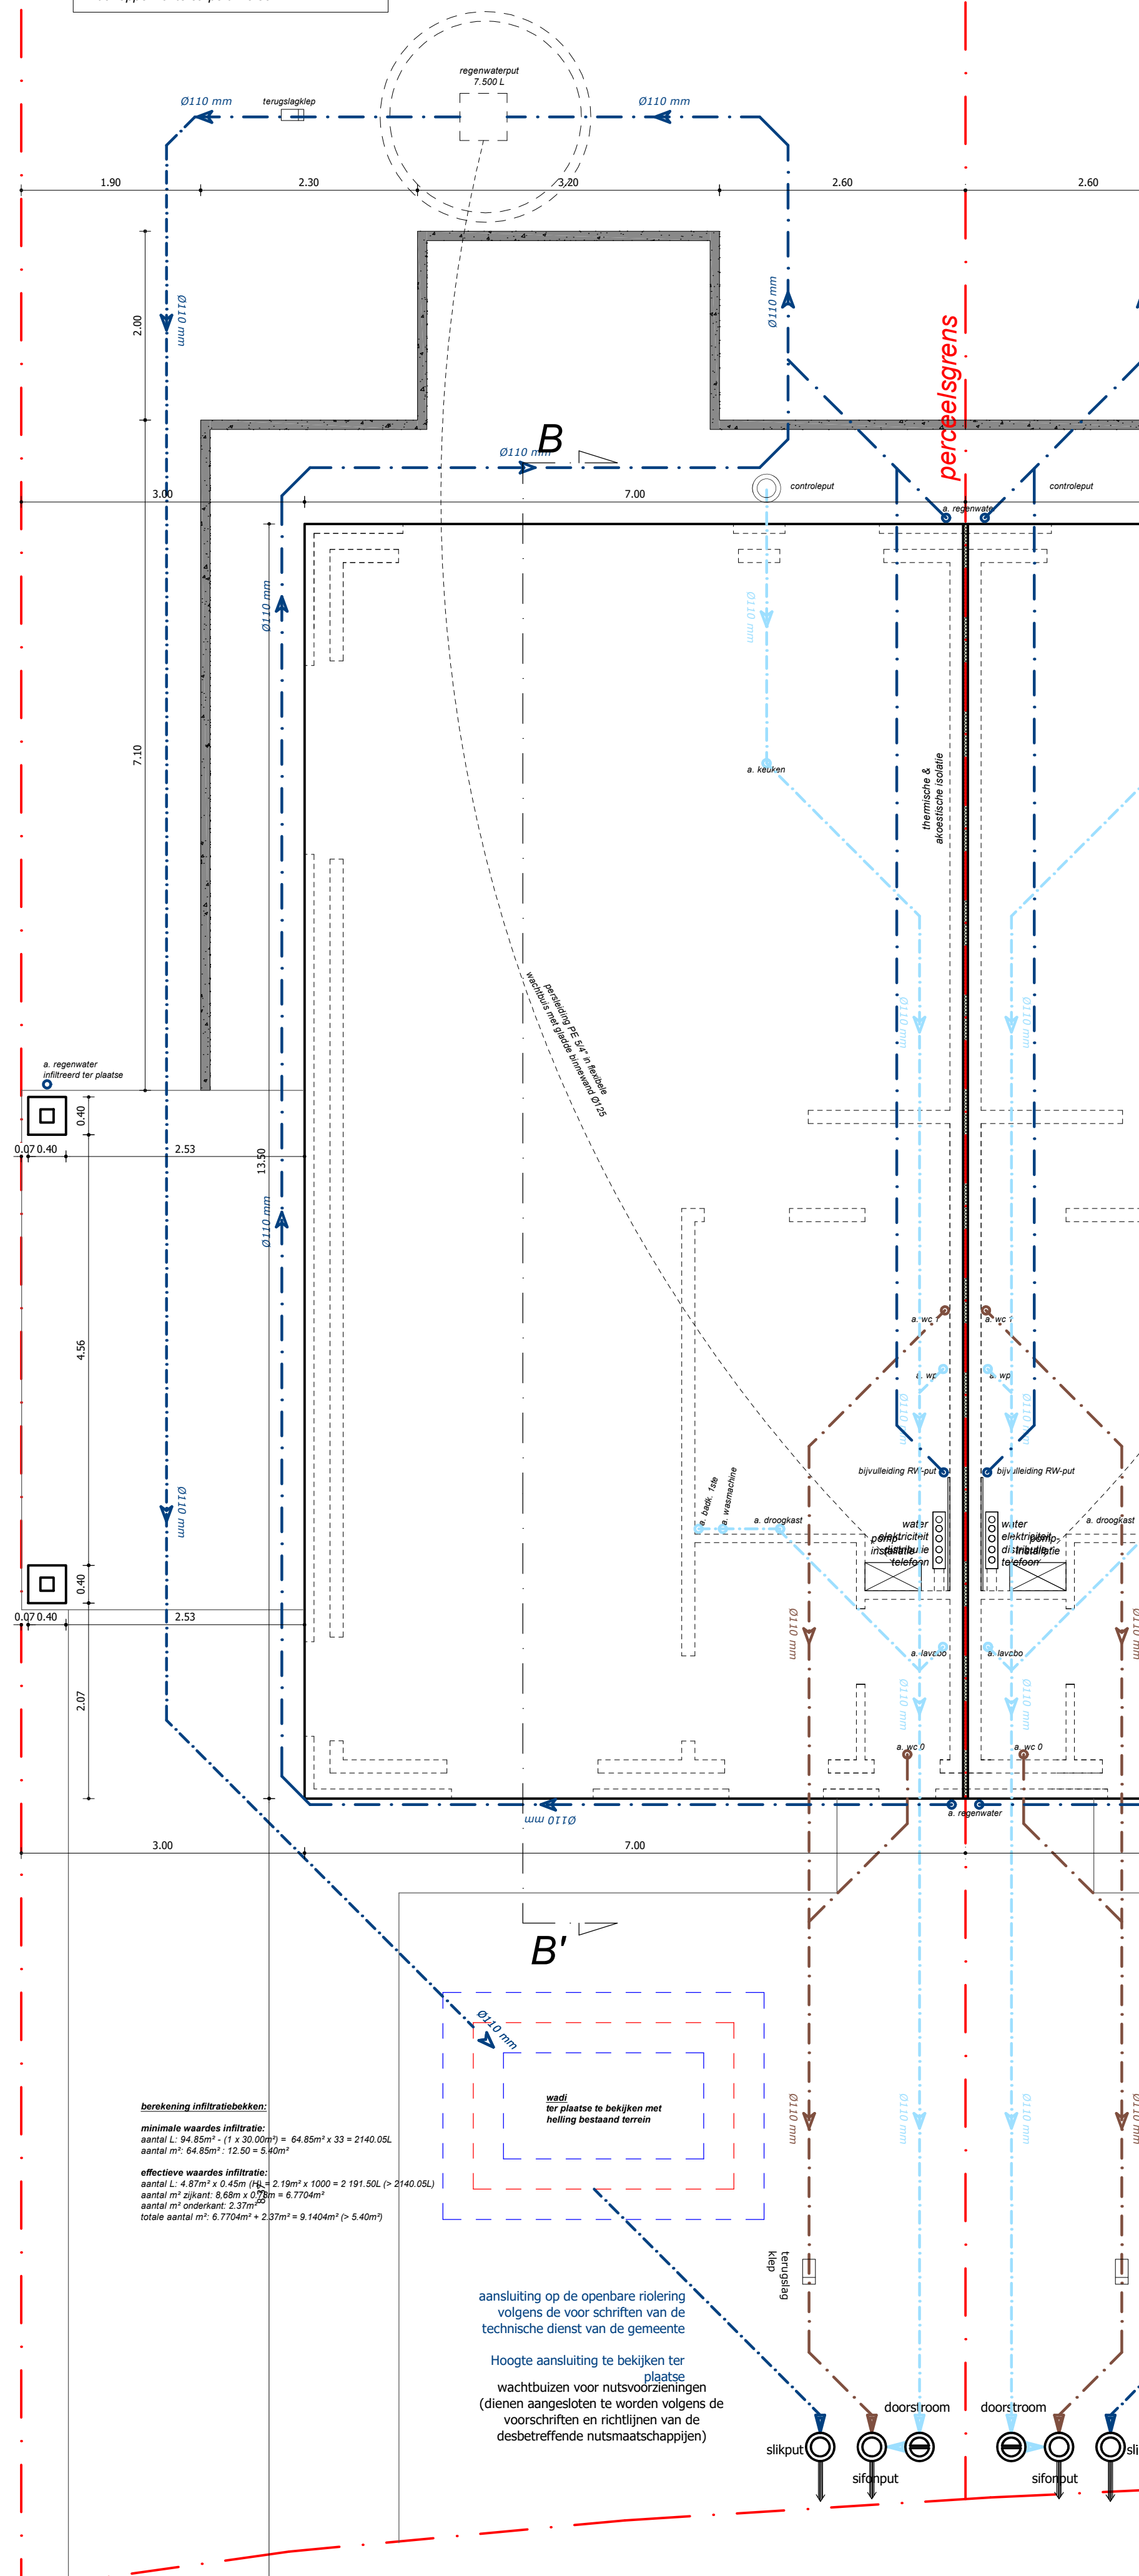


zie plan studiebureau voor stabiliteit

funderings- &amp; rioleringsplan

*schaal 1:50*

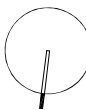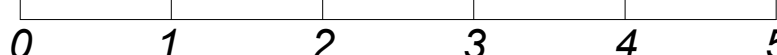


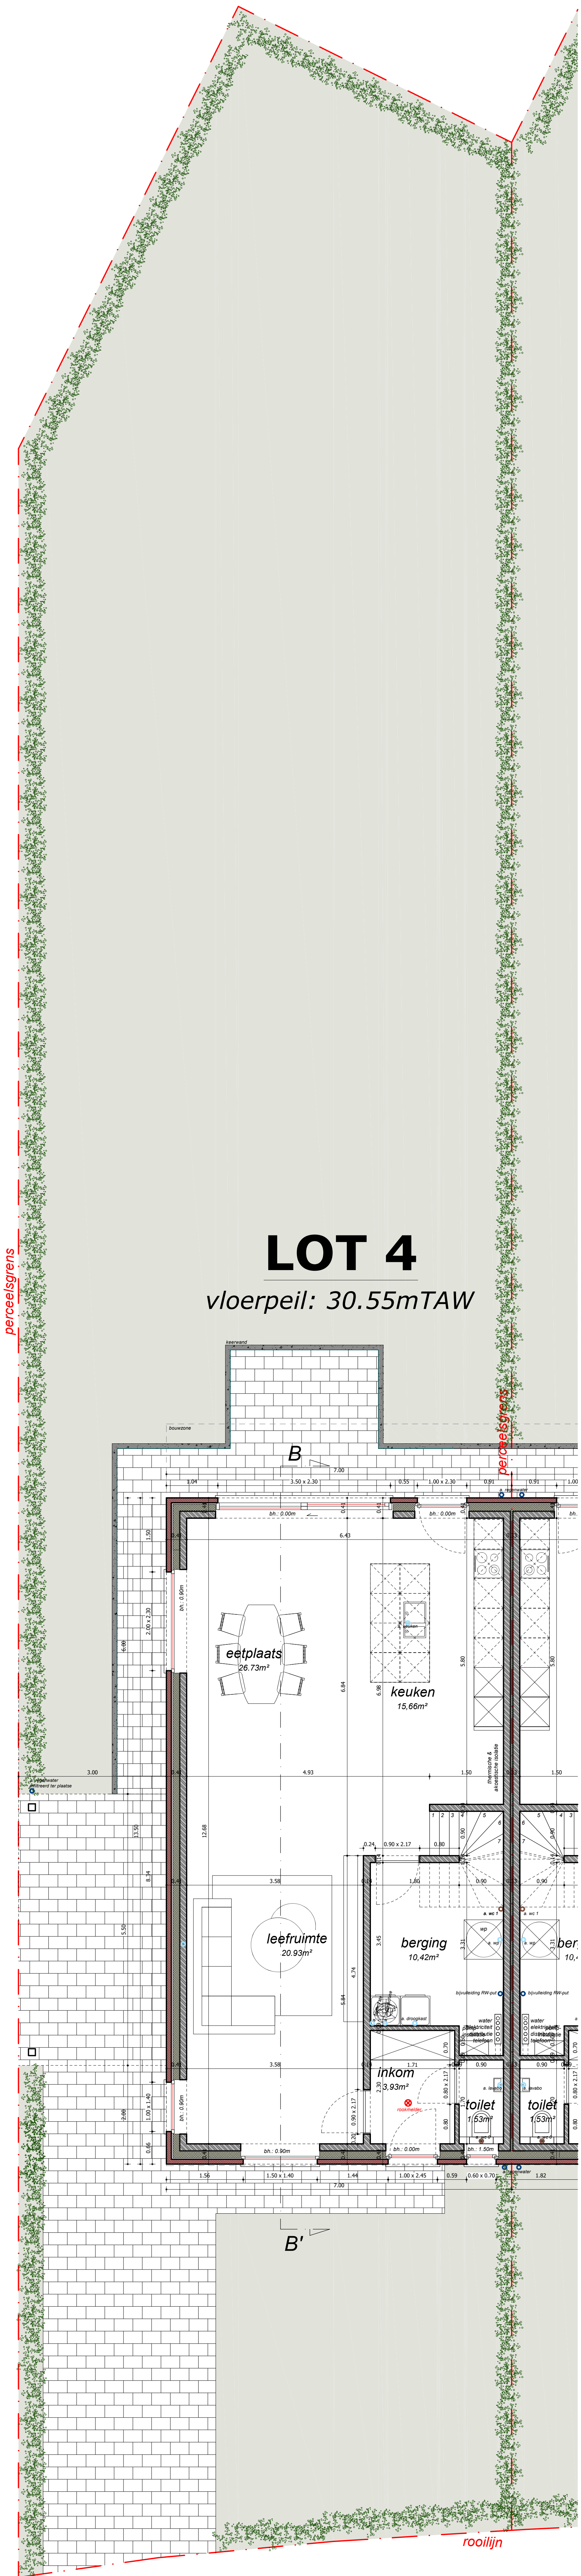

LOT 4

perceelsgrens

perceelsgrens

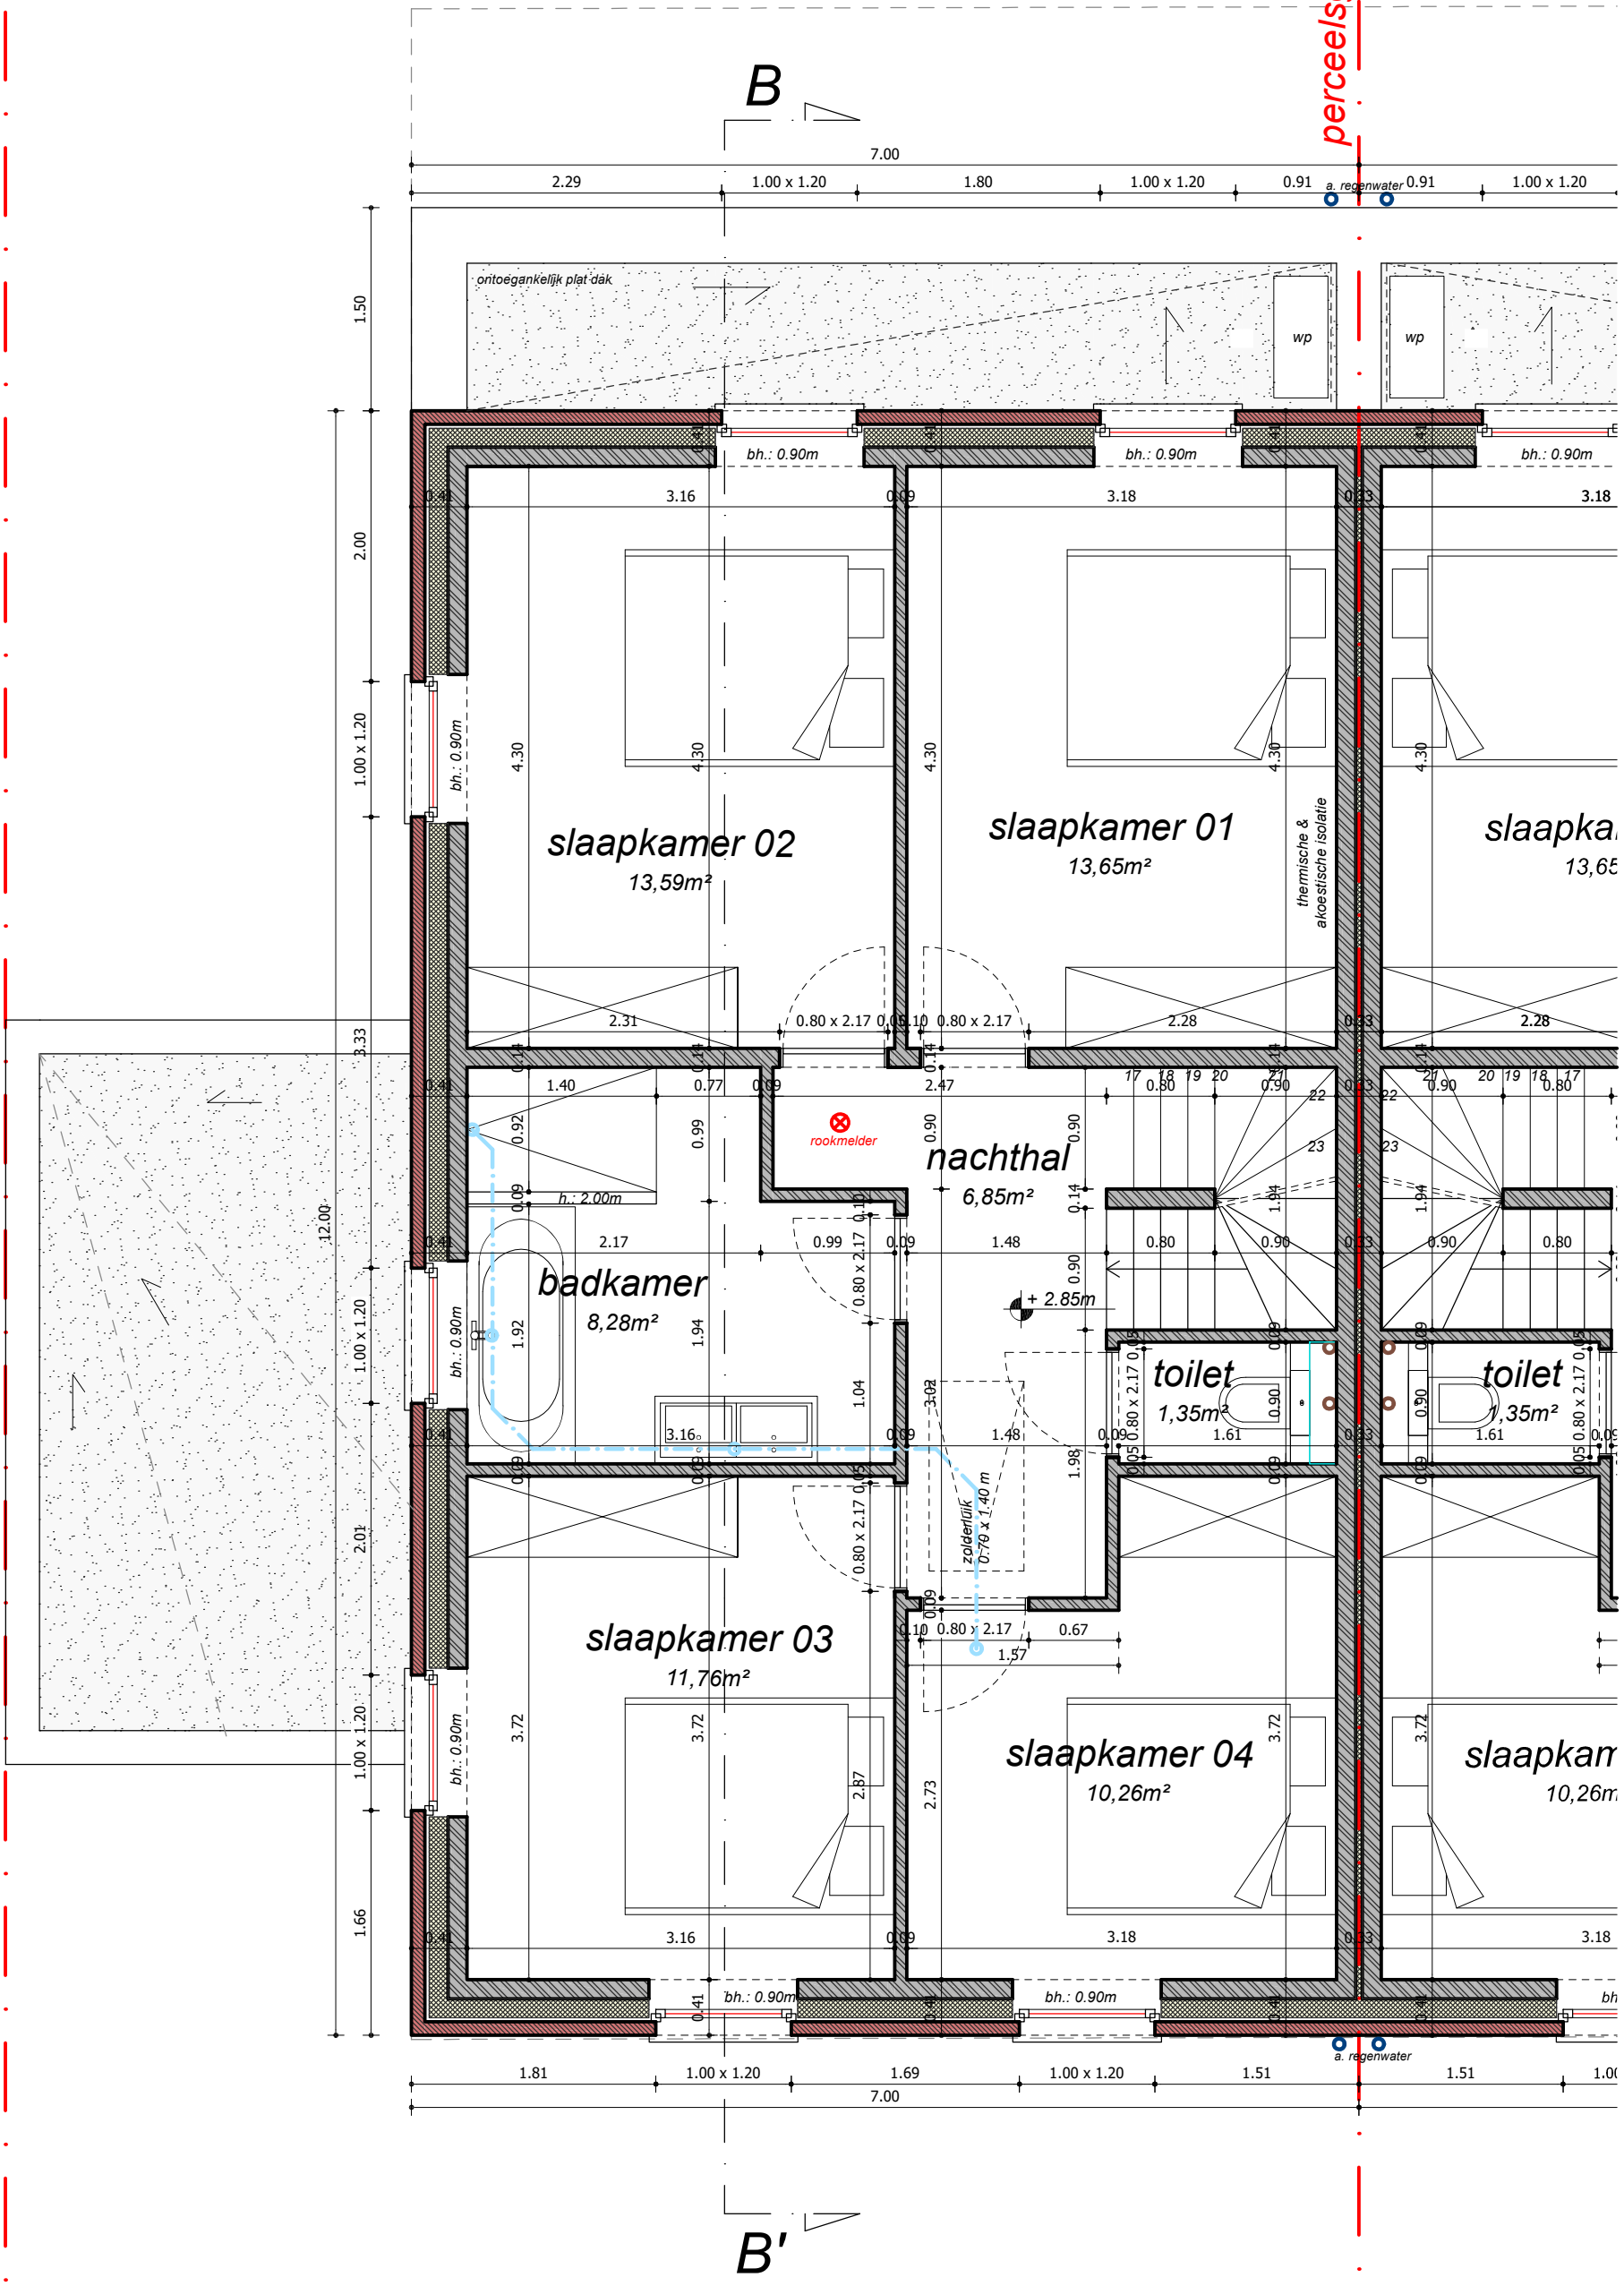

VERDIEPINGSPLAN

SCHAAL 1:50

| Legende grondplannen & doorsneden |                                     |  |                          |
|-----------------------------------|-------------------------------------|--|--------------------------|
|                                   | Strakbouw metaalwerk (n.b. bekijkt) |  | Isolatie                 |
|                                   | Strakbouw: zie gevels               |  | Oprij                    |
|                                   | Bezon                               |  | Niveau t.o.v. vloerplaat |
|                                   | Cellenbeton                         |  |                          |