


LOT 05


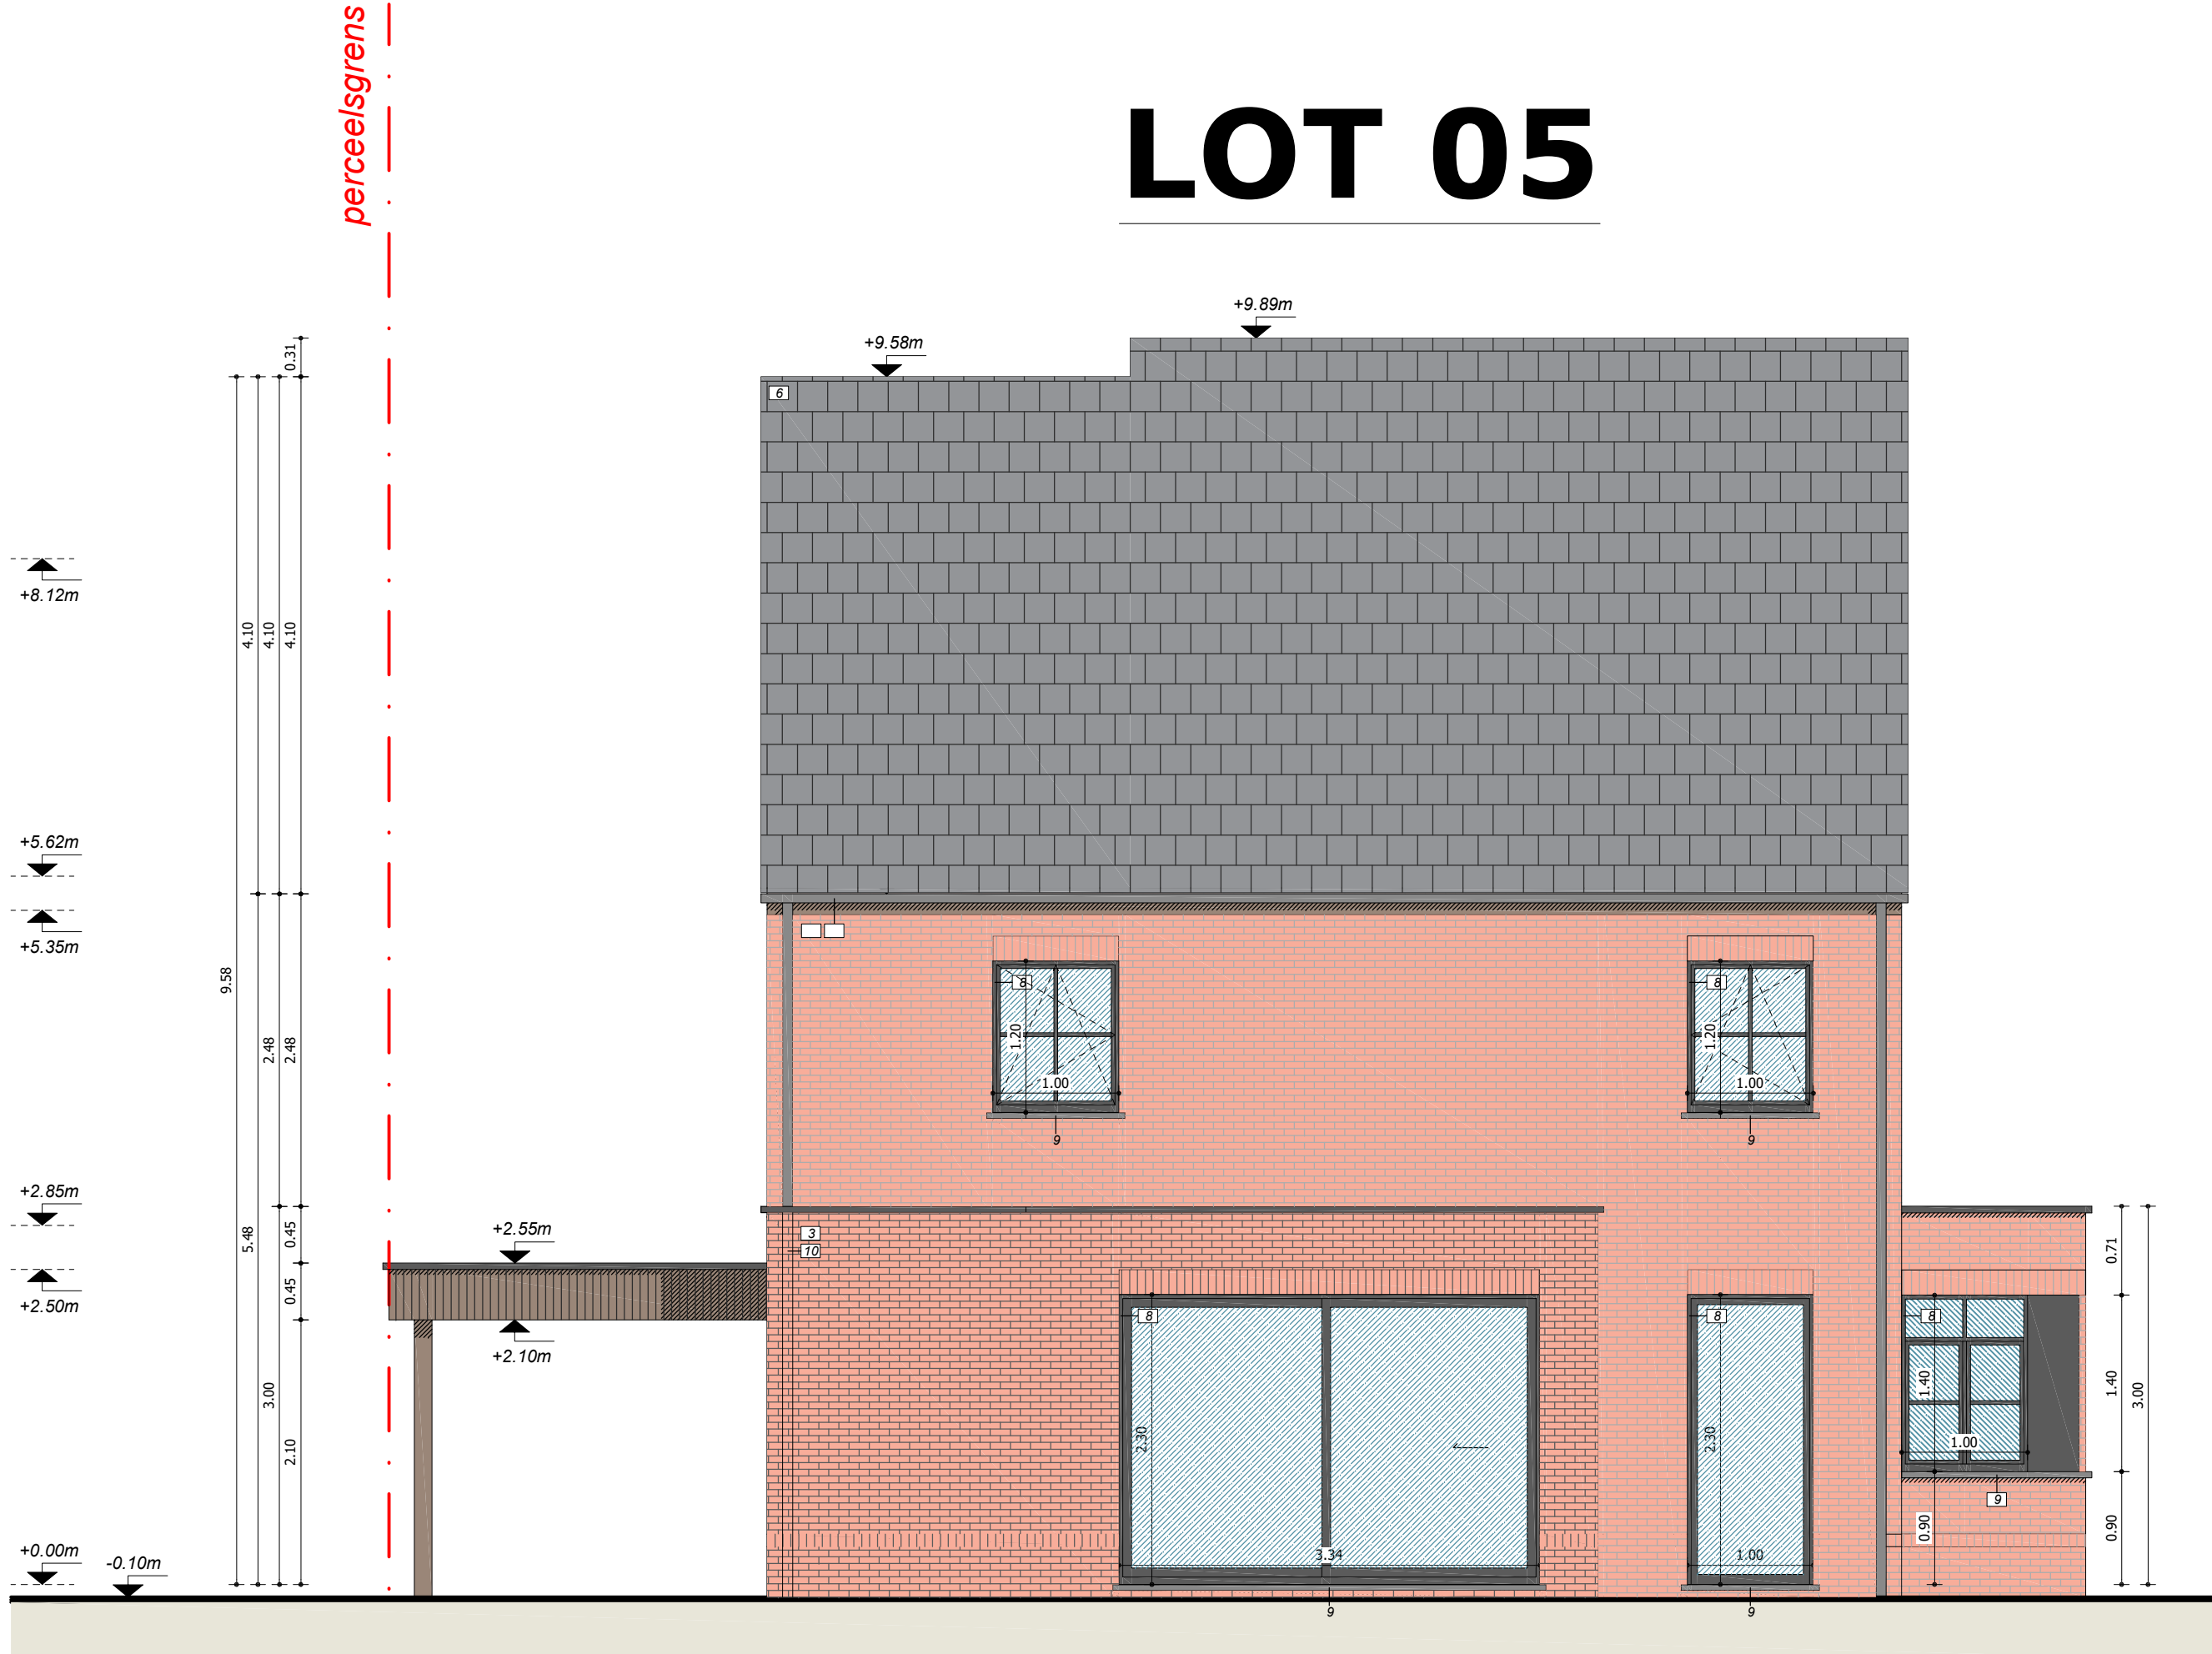


achtergevel *schaal 1:50*



- ### LEGENDEN MATERIALEN
- | | |
|----|---|
| 1 | Gevelafwerking: gemetselde baksteen (kleur: rood genueanceerd) |
| 2 | Gevelafwerking: gemetselde baksteen (kleur: wit) |
| 3 | Gevelafwerking: gemetselde baksteen (kleur: rood oranje genueanceerd) |
| 4 | Gevelafwerking: gemetselde baksteen (kleur: zwart) |
| 5 | Gevelbekleding: hout (kleur: behandeld) |
| 6 | Dak: golfpannen (kleur: zwart) |
| 7 | Dak: golfpannen (kleur: oranje) |
| 8 | Schrijnwerk: PVC (kleur: zwart) |
| 9 | Deurpels/deuromkadering: Blauwe hardsteen |
| 10 | Afvoeren: Zink |

LOT 05

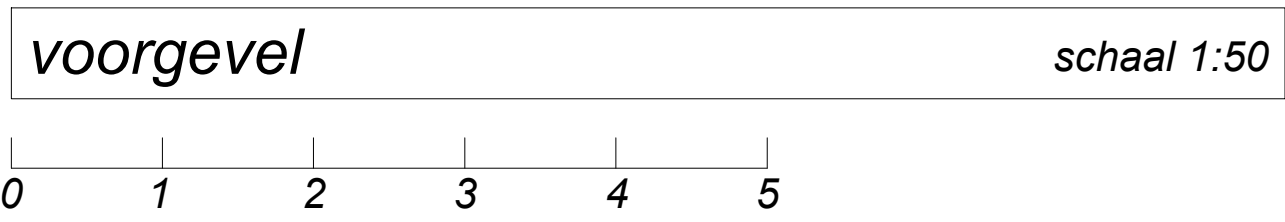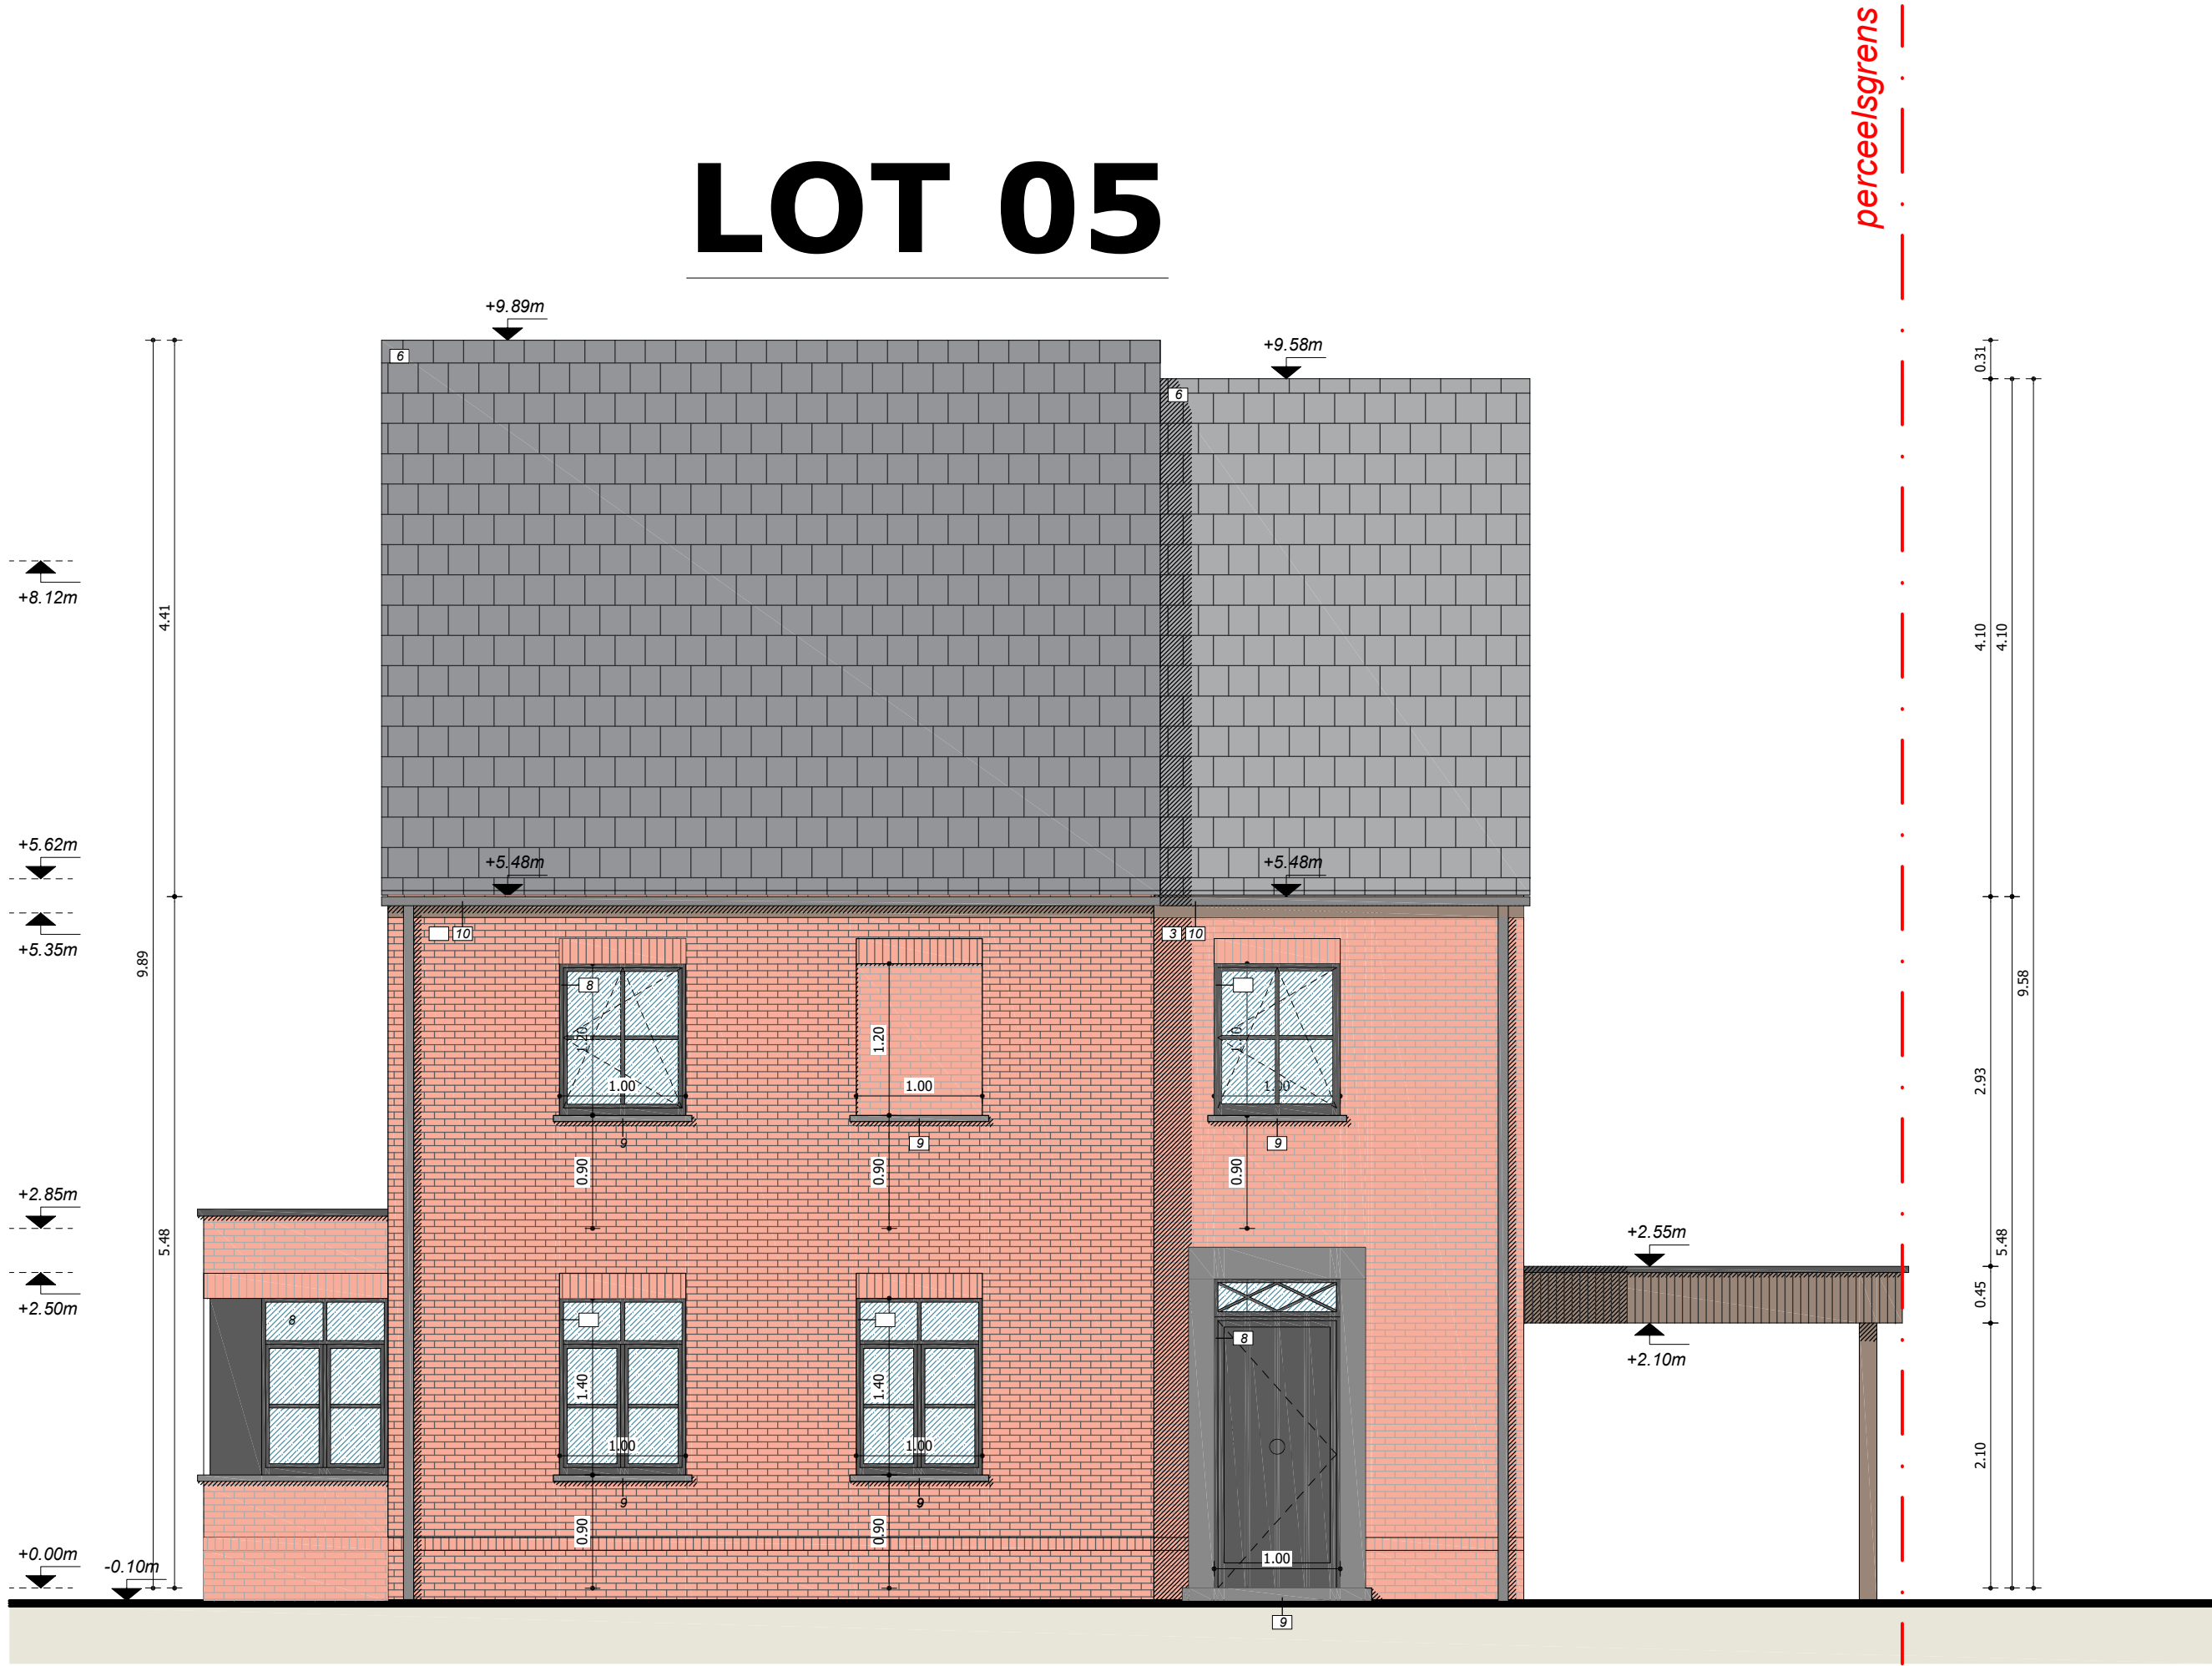


LEGENDE MATERIALEN	
[1]	Gevelafwerking: gemetselde baksteen (kleur: rood gersaanceerd)
[2]	Gevelafwerking: gemetselde baksteen (kleur: wit)
[3]	Gevelafwerking: gemetselde baksteen (kleur: rood oranje gersaanceerd)
[4]	Gevelafwerking: gemetselde baksteen (kleur: zwart)
[5]	Gevelafwerking: hout (kleur: behandeld)
[6]	Dak: golfpannen (kleur: zwart)
[7]	Dak: golfpannen (kleur: oranje)
[8]	Schrijfwerk: PVC (kleur: zwart)
[9]	Dorpels/luiken/luiken: Blauw hardsteen
[10]	Afvoeren: Zink

LOT 05




zijgevel links

schaal 1:50

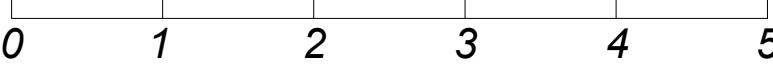

LEGENDE MATERIALEN	
1	Gevelafwerking: gemetselde baksteen (kleur: rood genvaancerd)
2	Gevelafwerking: gemetselde baksteen (kleur: wit)
3	Gevelafwerking: gemetselde baksteen (kleur: rood oranje genvaancerd)
4	Gevelafwerking: gemetselde baksteen (kleur: zwart)
5	Gevelafwerking: hout (kleur: behandeld)
6	Dak: golfpannen (kleur: zwart)
7	Dak: golfpannen (kleur: oranje)
8	Schrijnwerk: PVC (kleur: zwart)
9	Dorpel/duurmakelring: Blauwe hardsteen
10	Kruisen: Zink

LOT 05

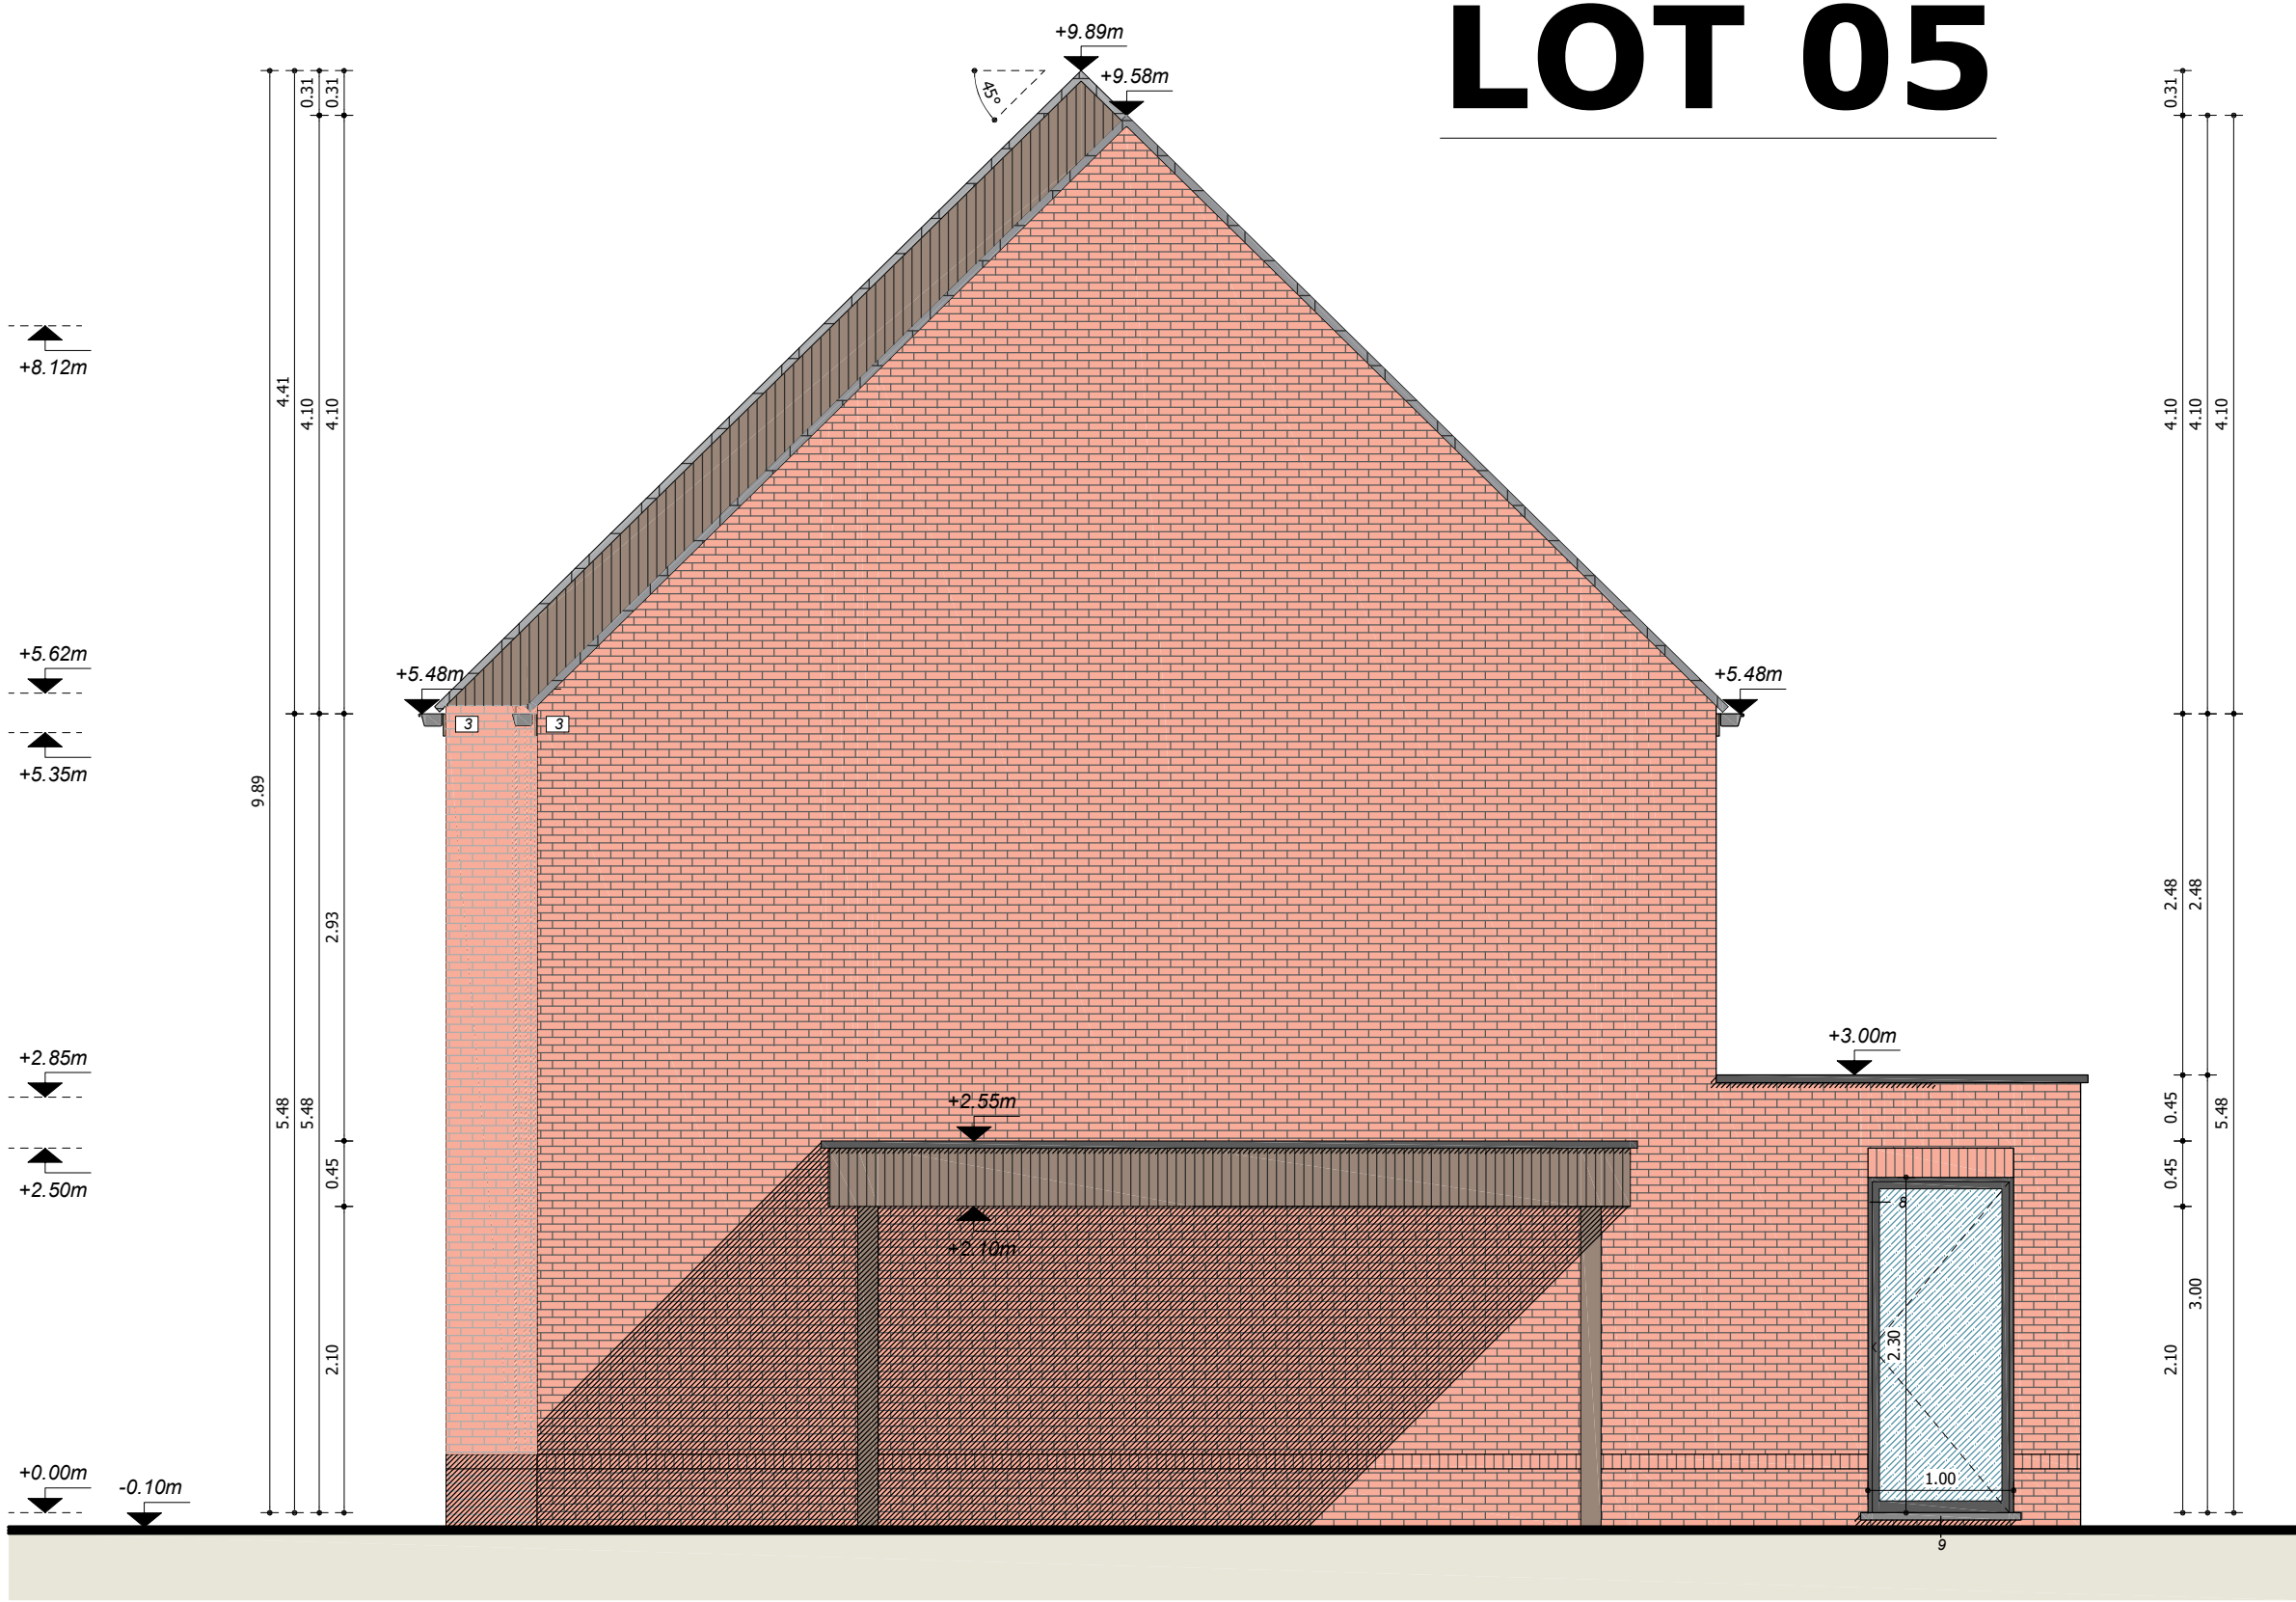




zijgevel rechts

schaal 1:50

0 1 2 3 4 5


- LEGENDE MATERIALEN
- [1] Gevelafwerking: gemetselde baksteen (kleur: rood genuanceerd)
 - [2] Gevelafwerking: gemetselde baksteen (kleur: wit)
 - [3] Gevelafwerking: gemetselde baksteen (kleur: rood oranje genuanceerd)
 - [4] Gevelafwerking: gemetselde baksteen (kleur: zwart)
 - [5] Gevelbekleding: hout (kleur: behandeld)
 - [6] Dak: golfpannen (kleur: zwart)
 - [7] Dak: golfpannen (kleur: oranje)
 - [8] Schrijfwerk: PVC (kleur: zwart)
 - [9] Dorspel/deurumkladering: Blauwe hardsteen
 - [10] Afvoeren: Zink

dakoppervækte carport: 16.50m²

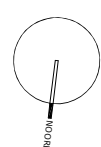
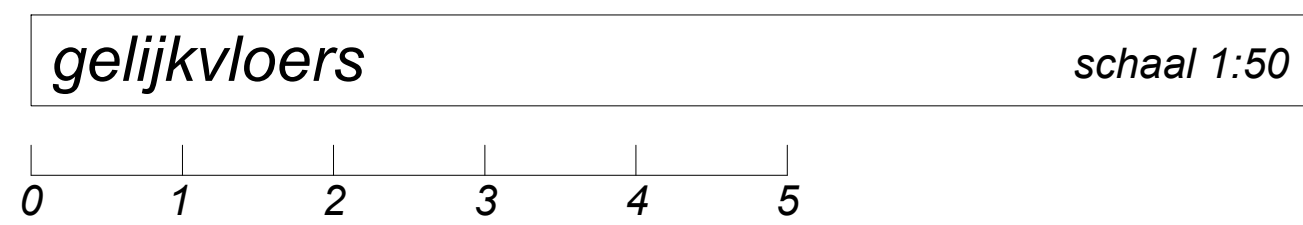
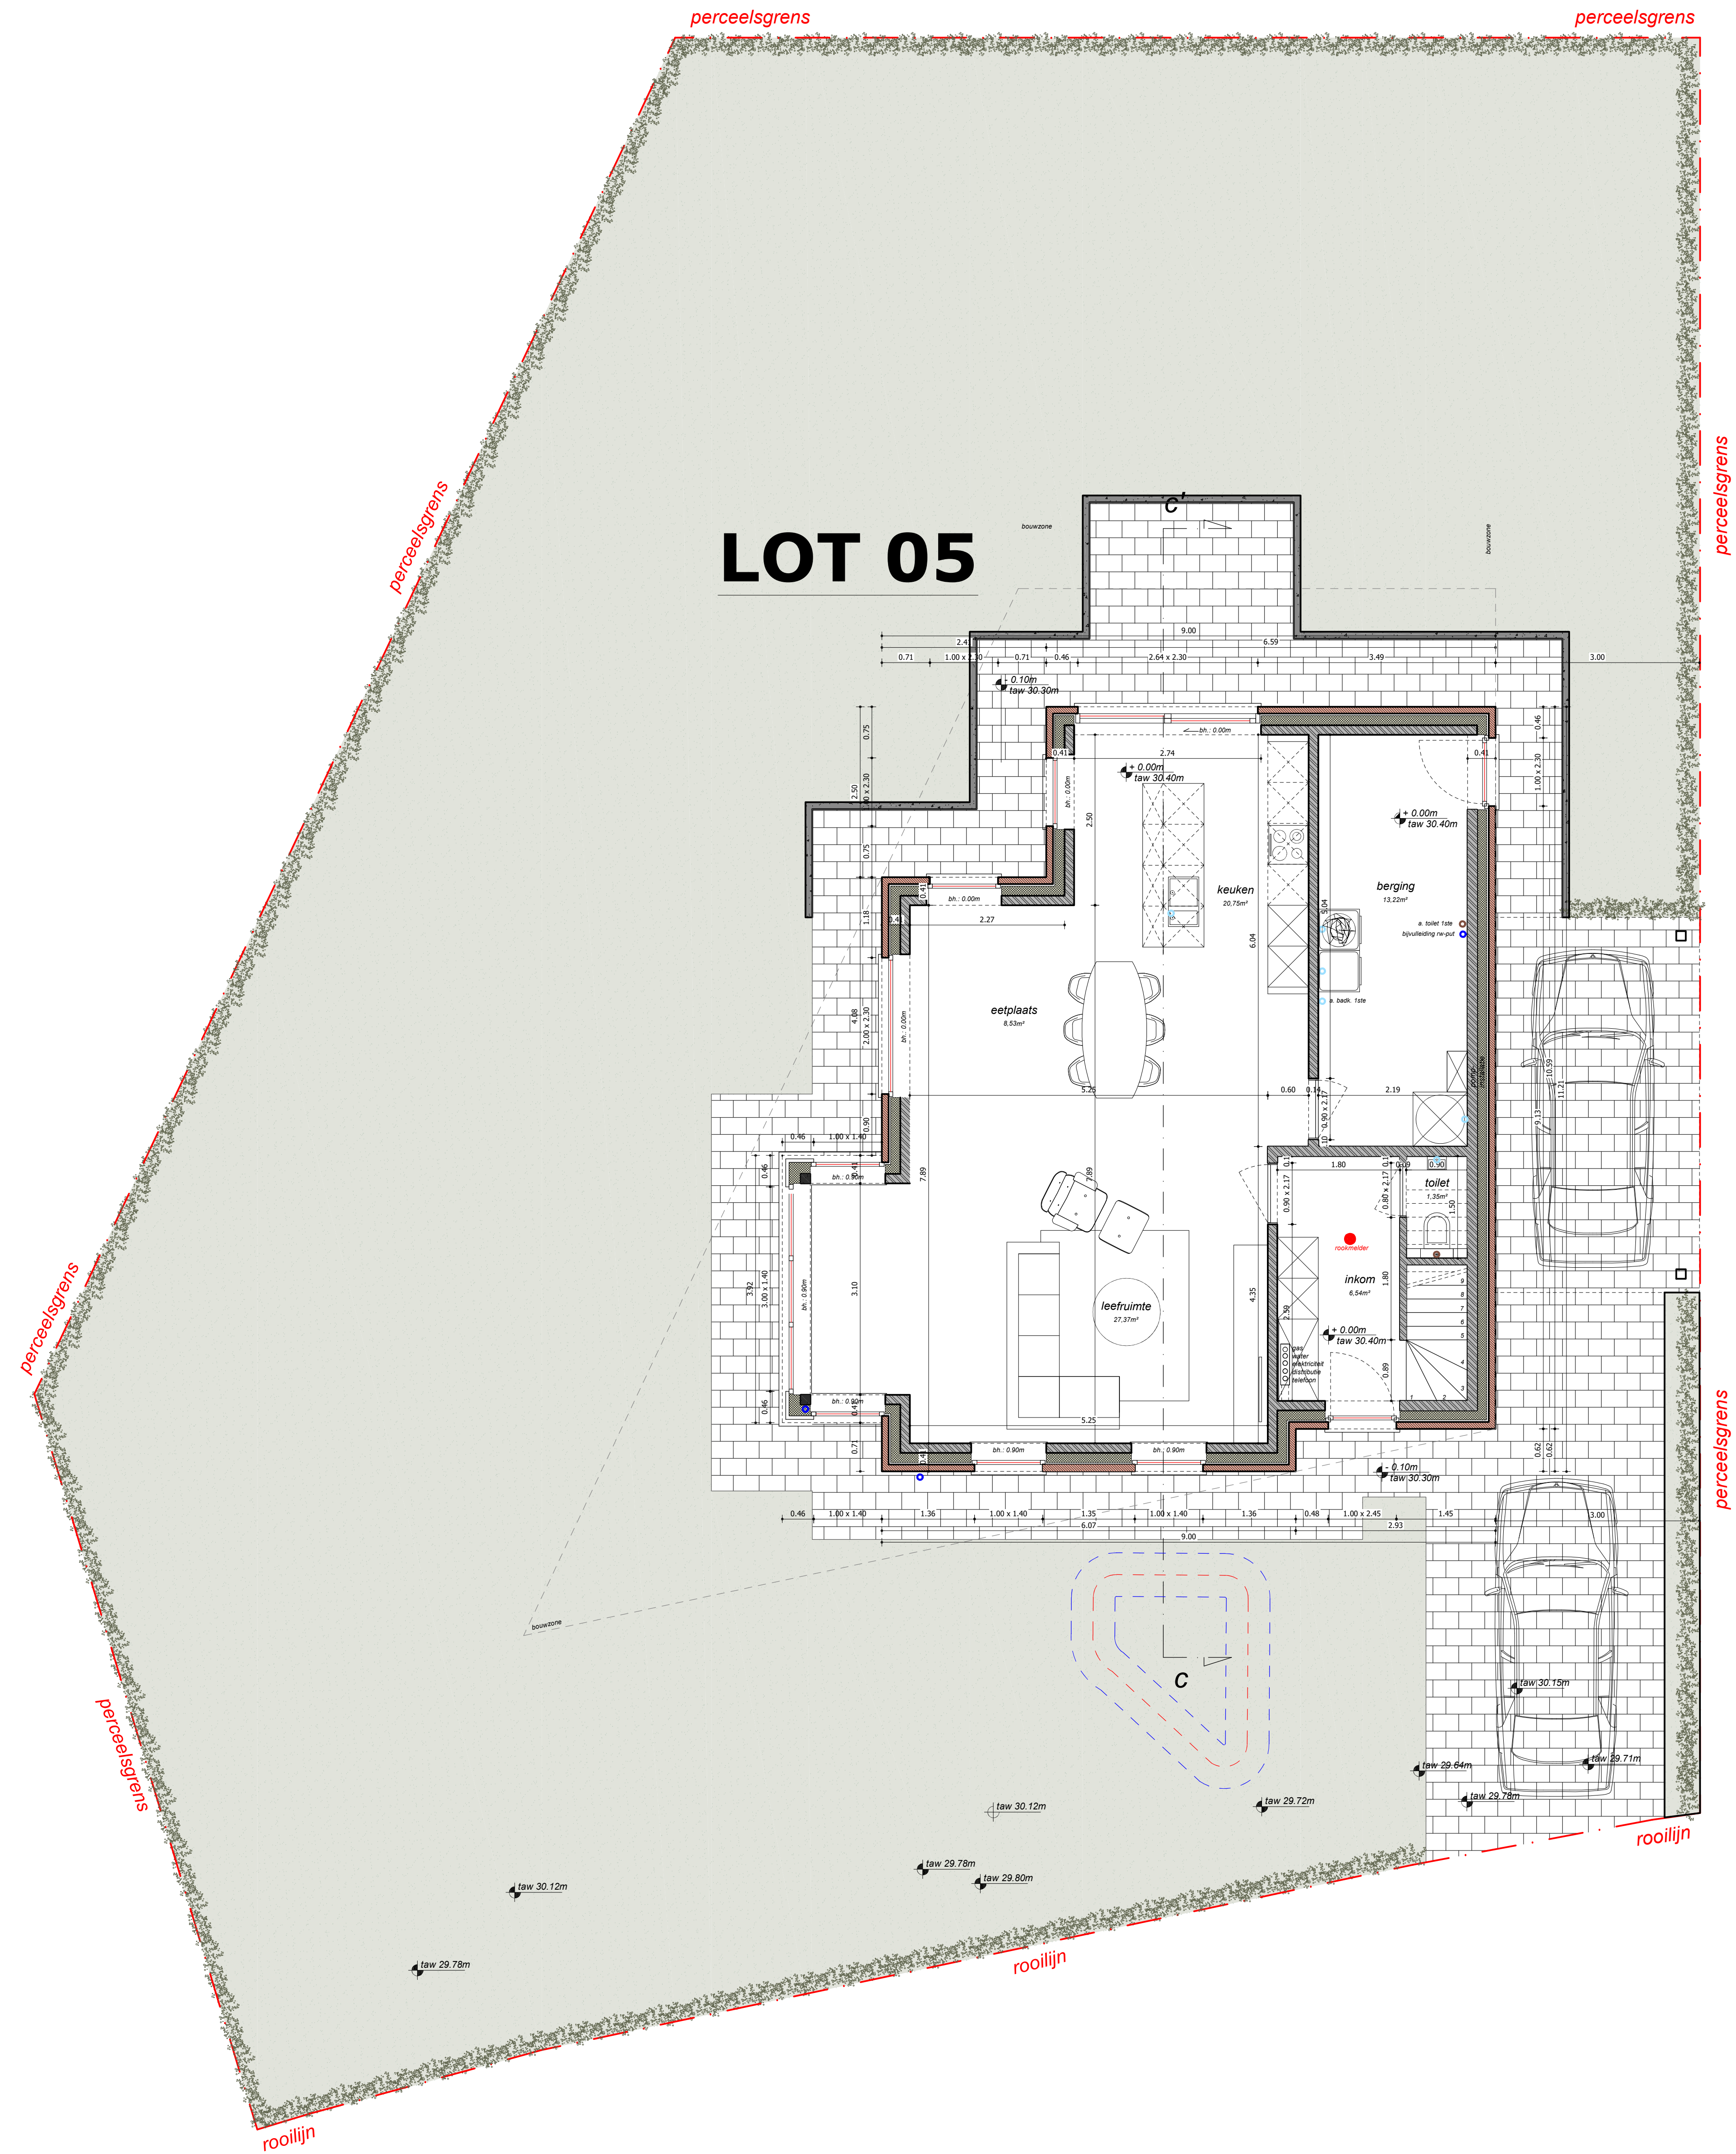


Legende grondplannen & doorsnedes			
	Snelbouw metselwerk (te bepleisteren)		Isolatie
	Gravelsteen: uit gravel		Chape
	Beton		Niveau t.o.v. vloerplas
	Gietbeton		

LOT 05

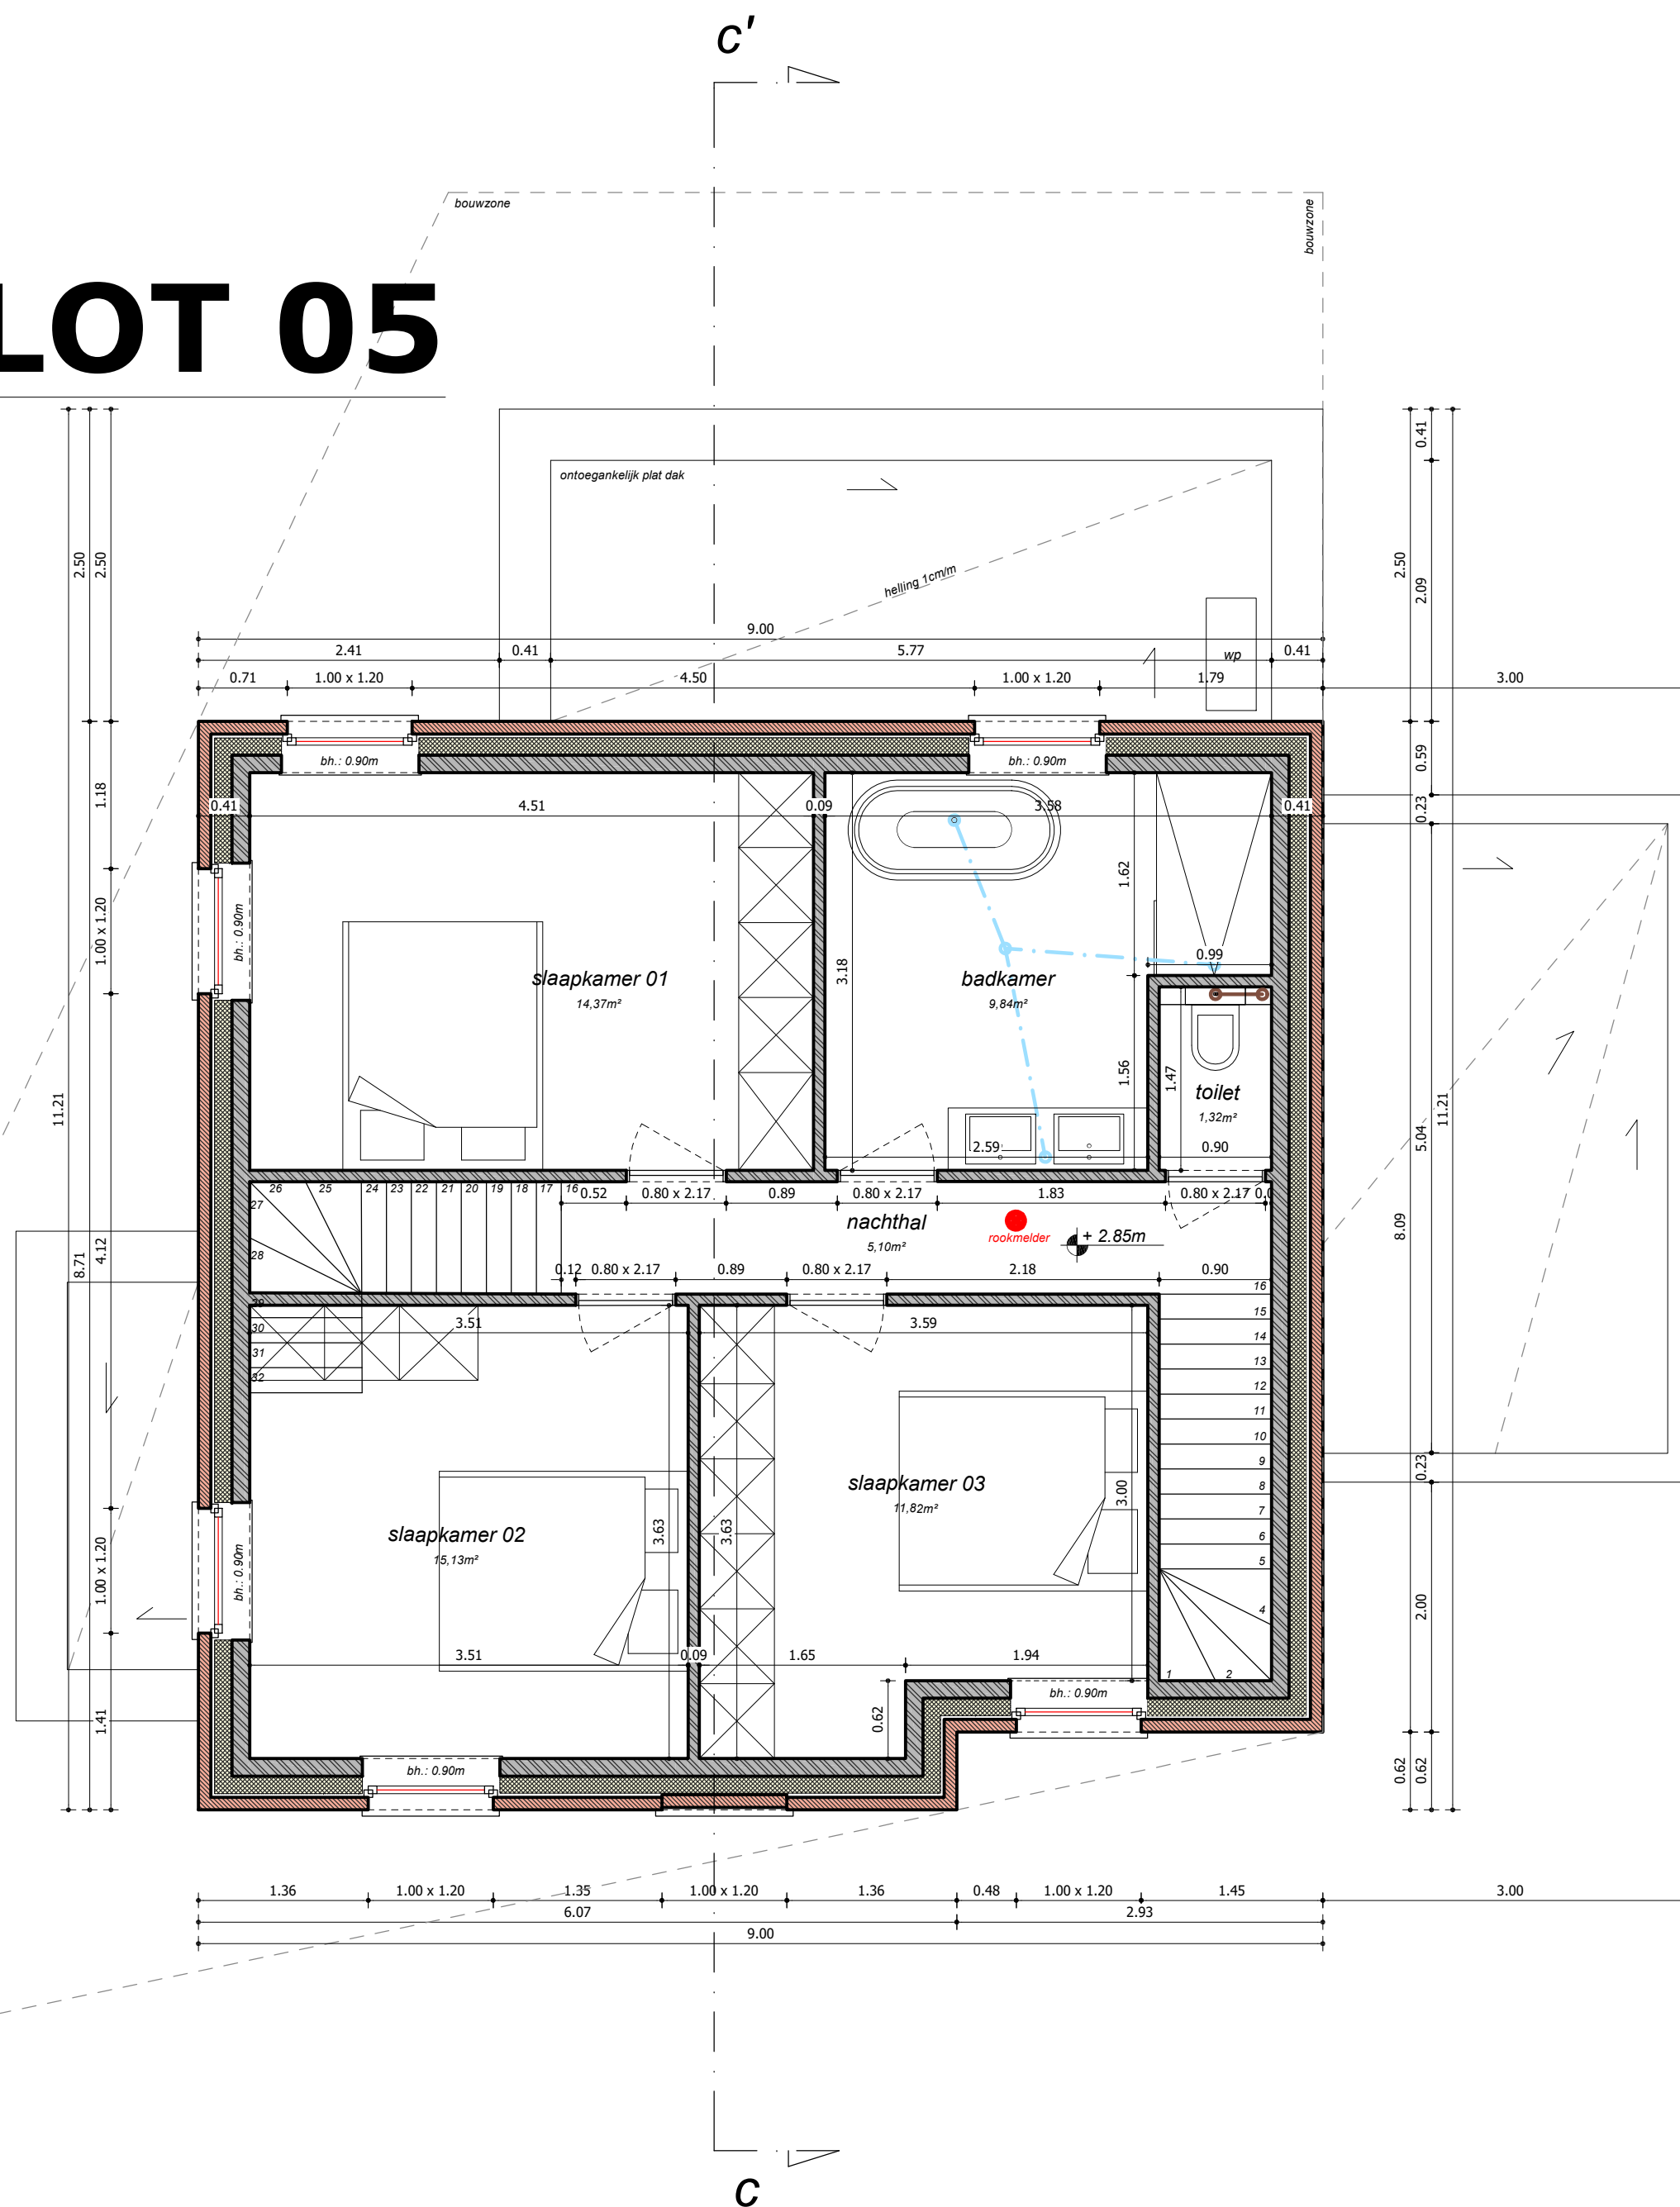


Legende grondplannen & doorsneden			
	Stalbouw metaalwerk (te bepleisteren)		Toilette
	Grondniveau (m. g. v. v. v.)		Chapeau
	Beton		Niveau t.o.v. v. v. v.
	Column		

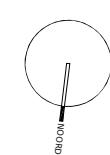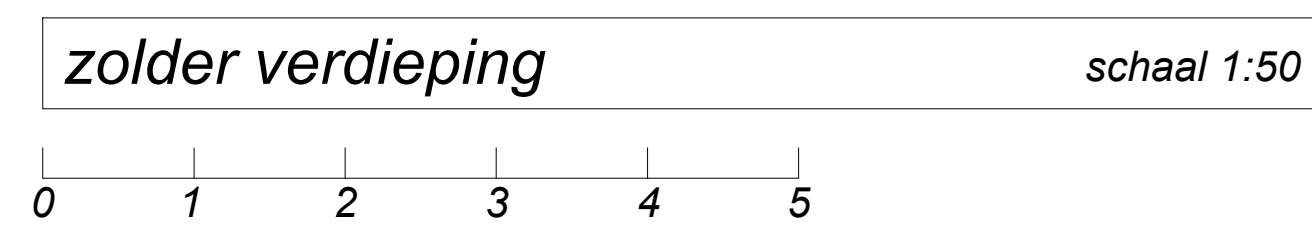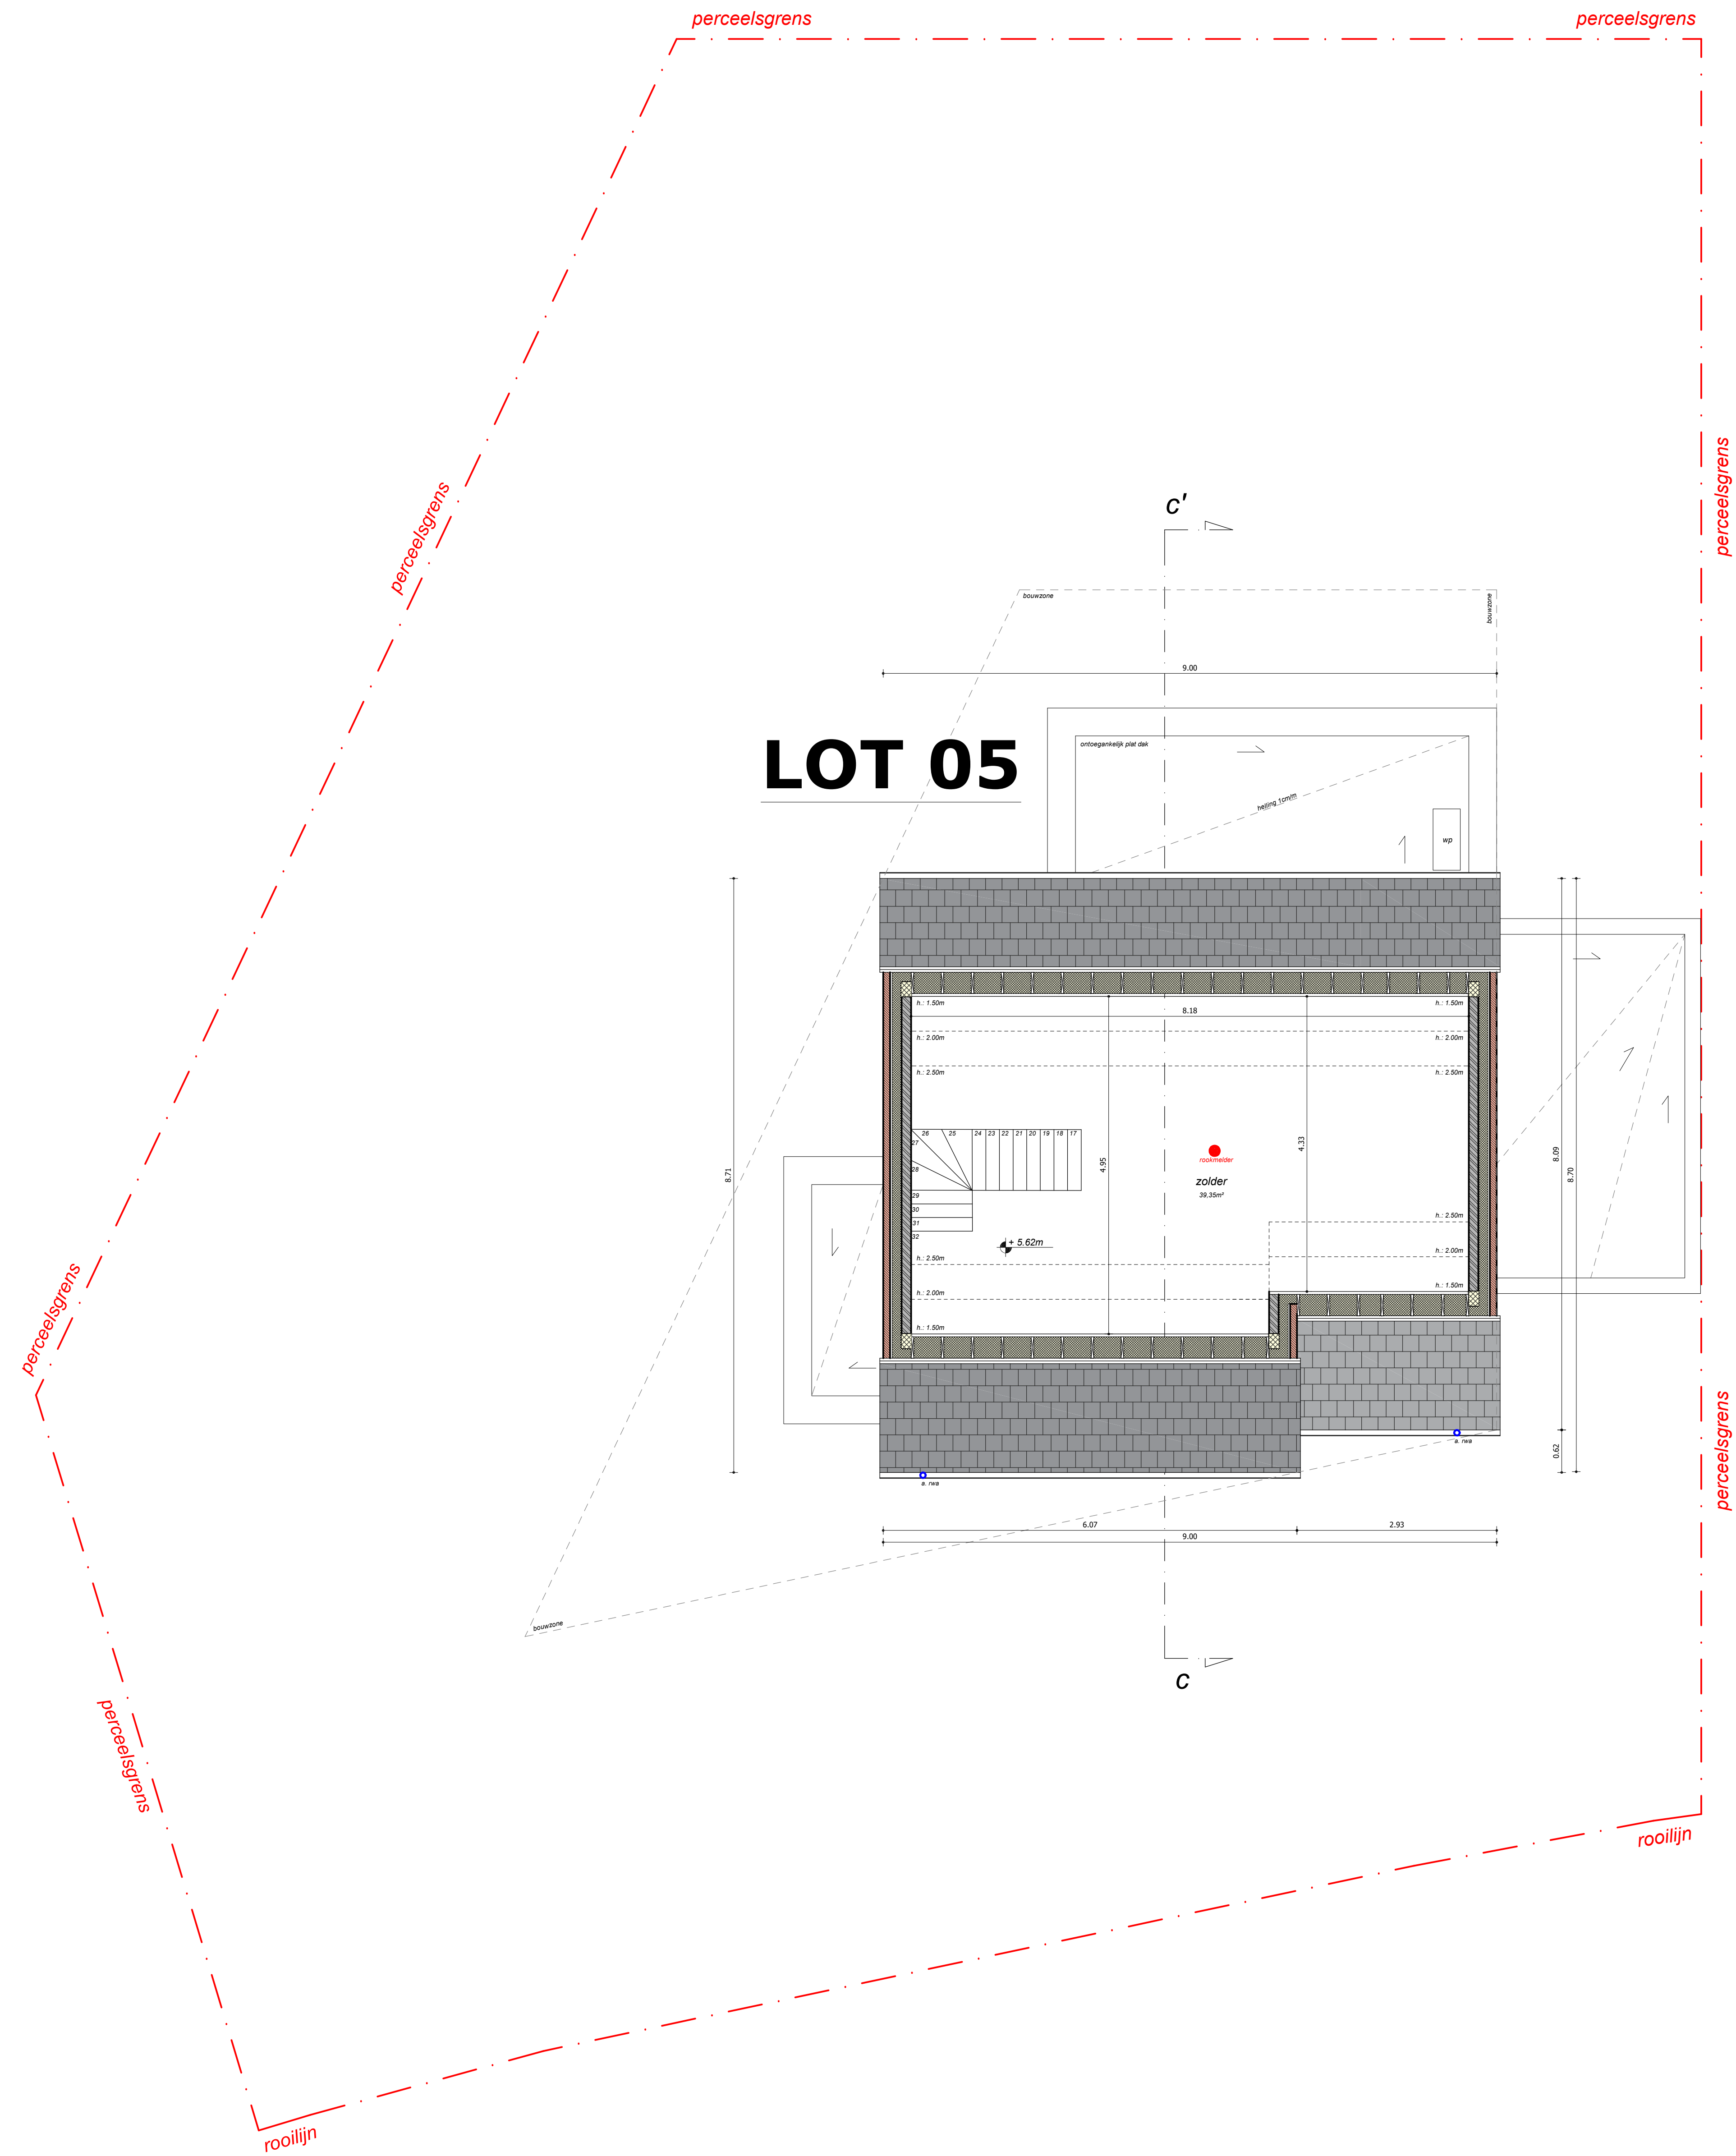

Legende grondplannen & doorsnedes			
	Snelbouw metselwerk (te bepleisteren)		Isolatie
	Gevelsteen: zie gevels		Chape
	Beton		Vloerpl. d.o.v. vloerpl.
	Celbeton		

Het bouwen van 12
ééngezinswoningen verdeeld
over 7 blokken (lot 5)
Gentse Steenweg 51
9571 Lierde
AFD. 2 SEC. A nr. 567T
2 bouwlagen, hellend dak
functie: wonen

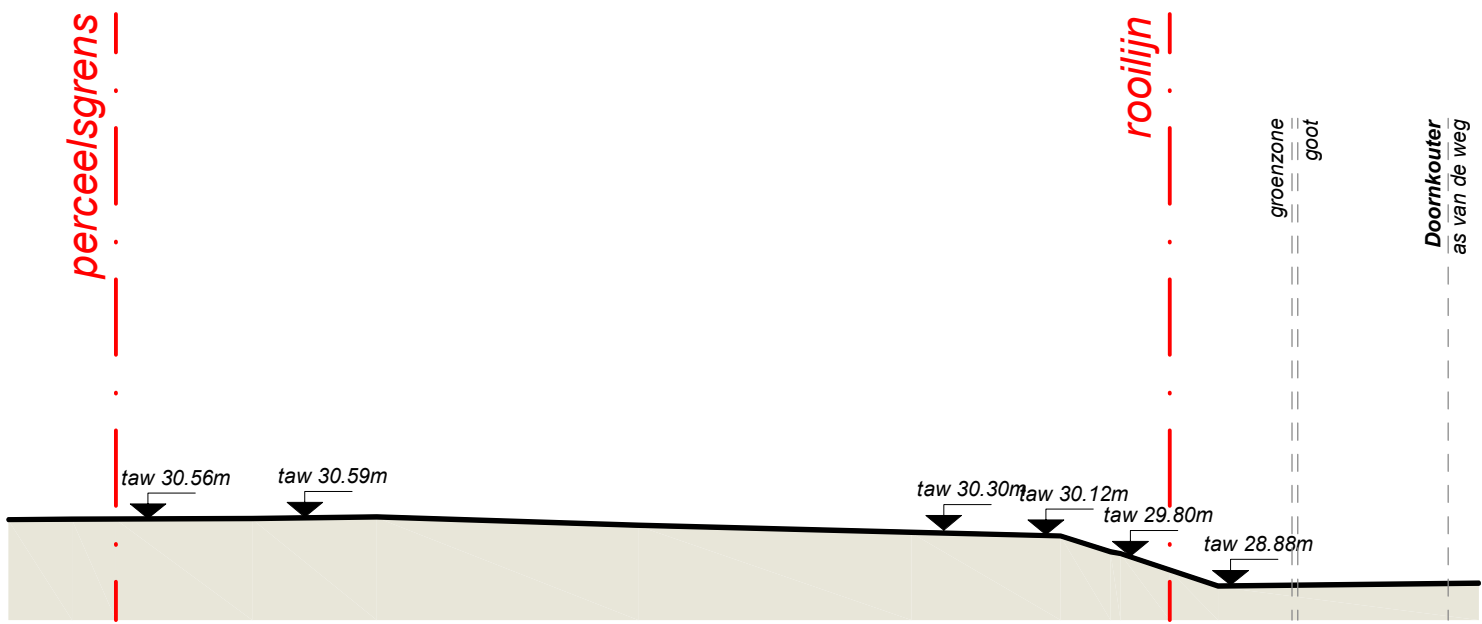

bestaande toestand

terreinprofiel *schaal 1:200*

0 1 2 3 4 5