
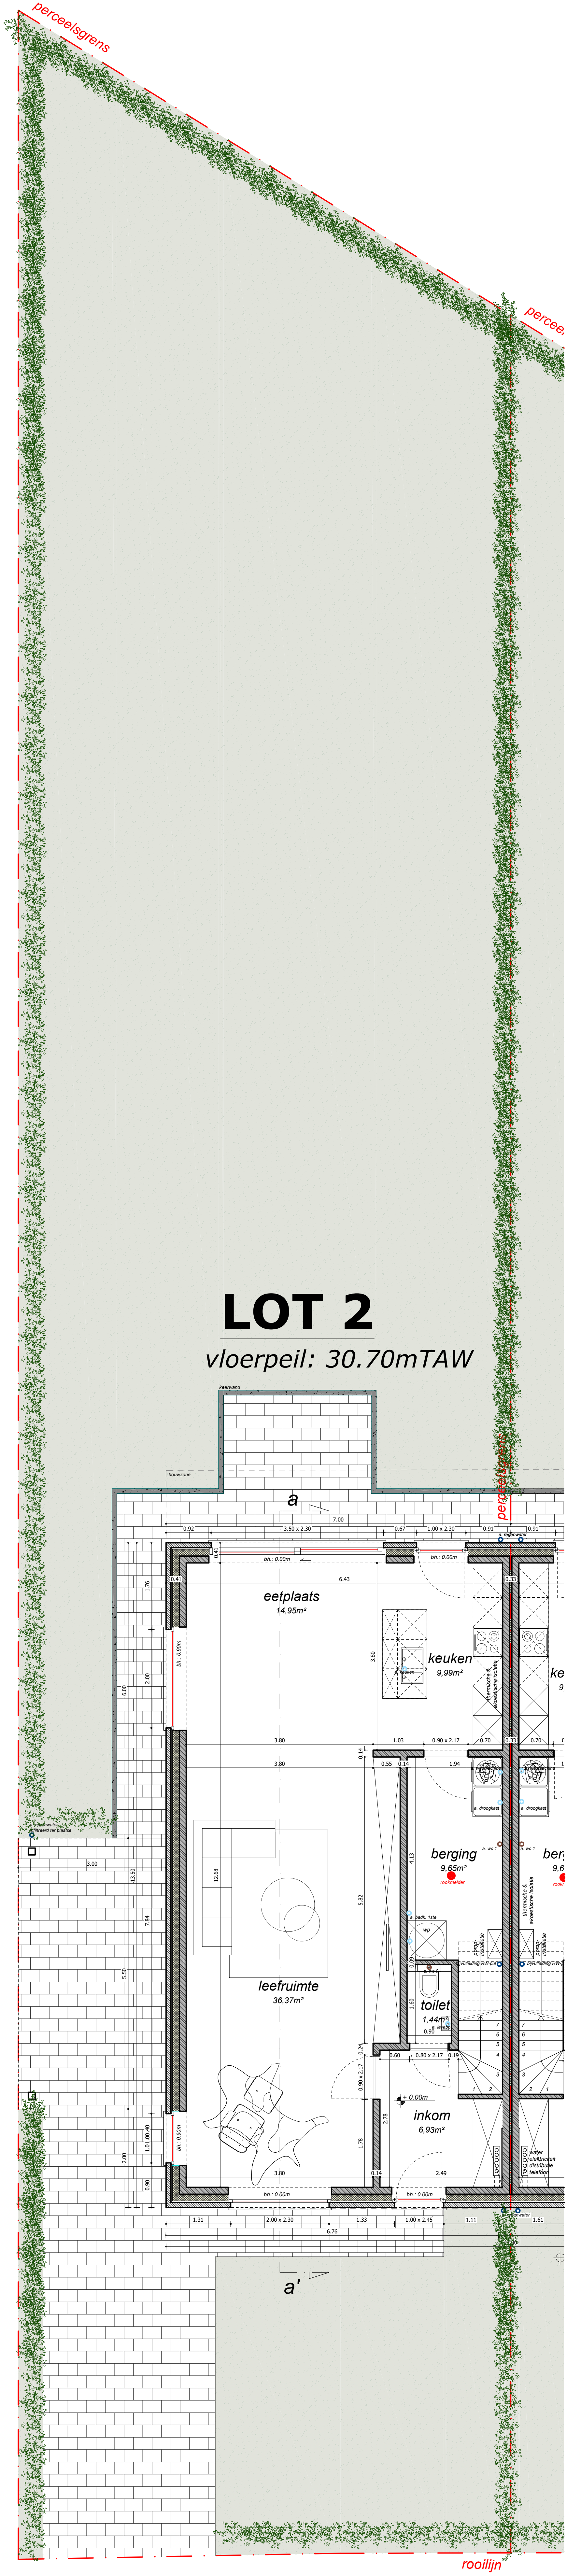


Legende grondplannen & doorsneden			
	Concreet metselwerk (te bepalen)		Isolatie
	Steen metselwerk (te bepalen)		Chape
	Steen metselwerk (te bepalen)		Niveau t.o.v. vloerpeil
	Steen metselwerk (te bepalen)		
	Steen metselwerk (te bepalen)		

LOT 2

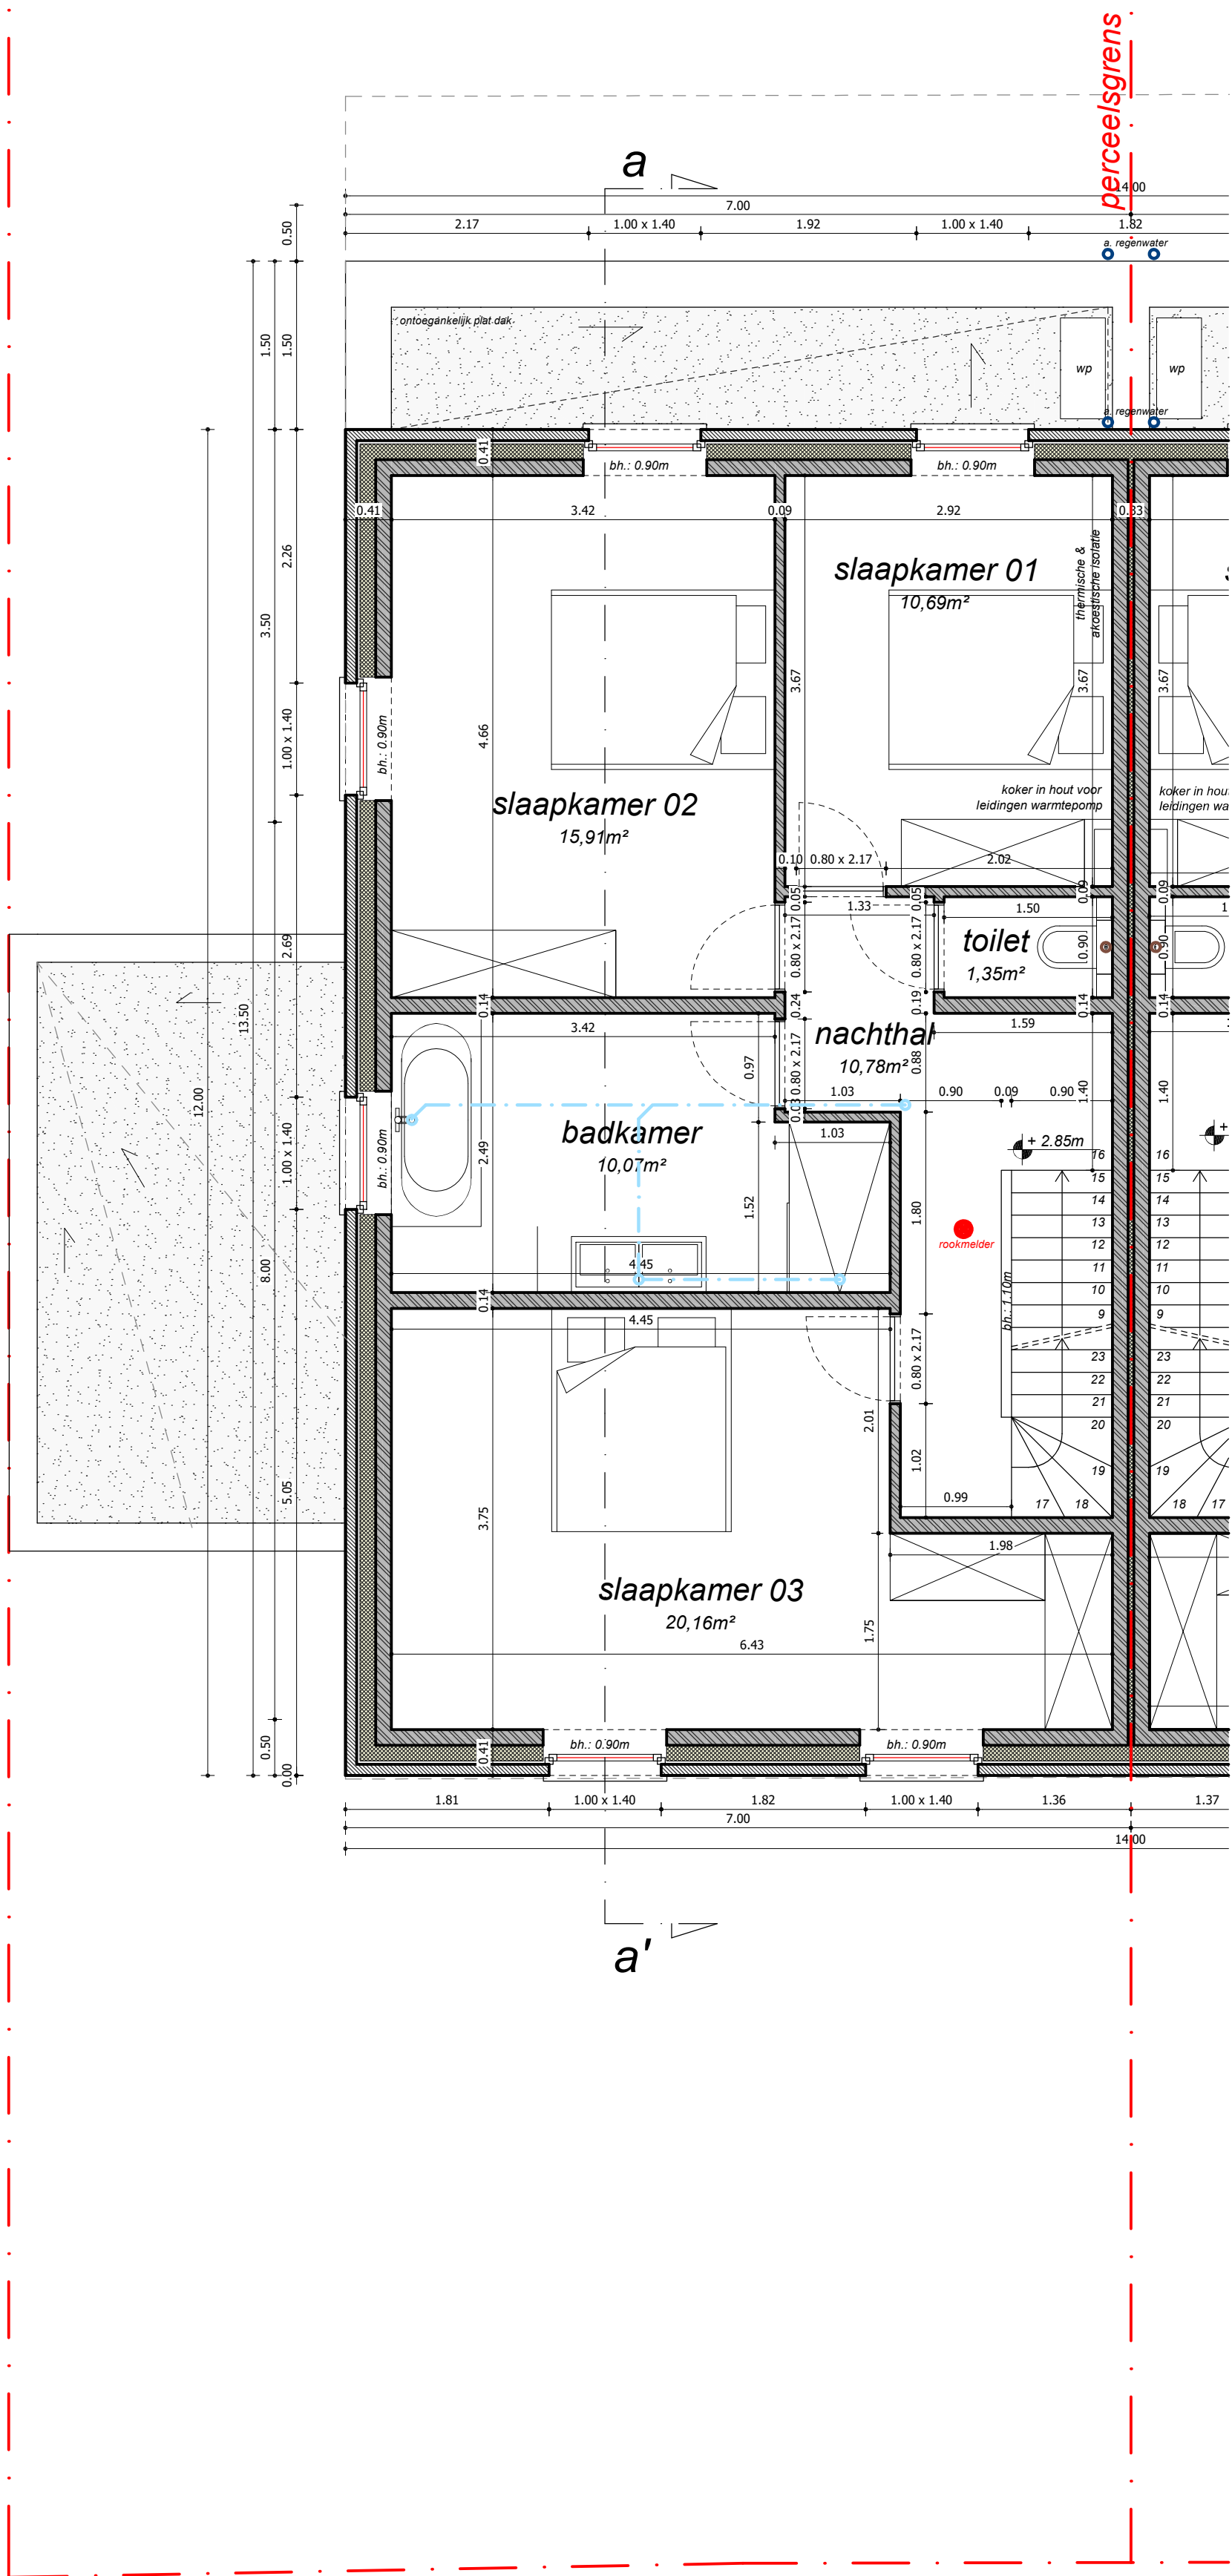


VERDIEPINGSPLAN

SCHAAL 1:50



Legende grondplannen & doorsnedes			
	Snelbouw metselwerk (te bepalen)		Isolatie
	Geventileerd beton		Chape
	Beton		Niveau t.o.v. vloerplaat
	Cellerbeton		

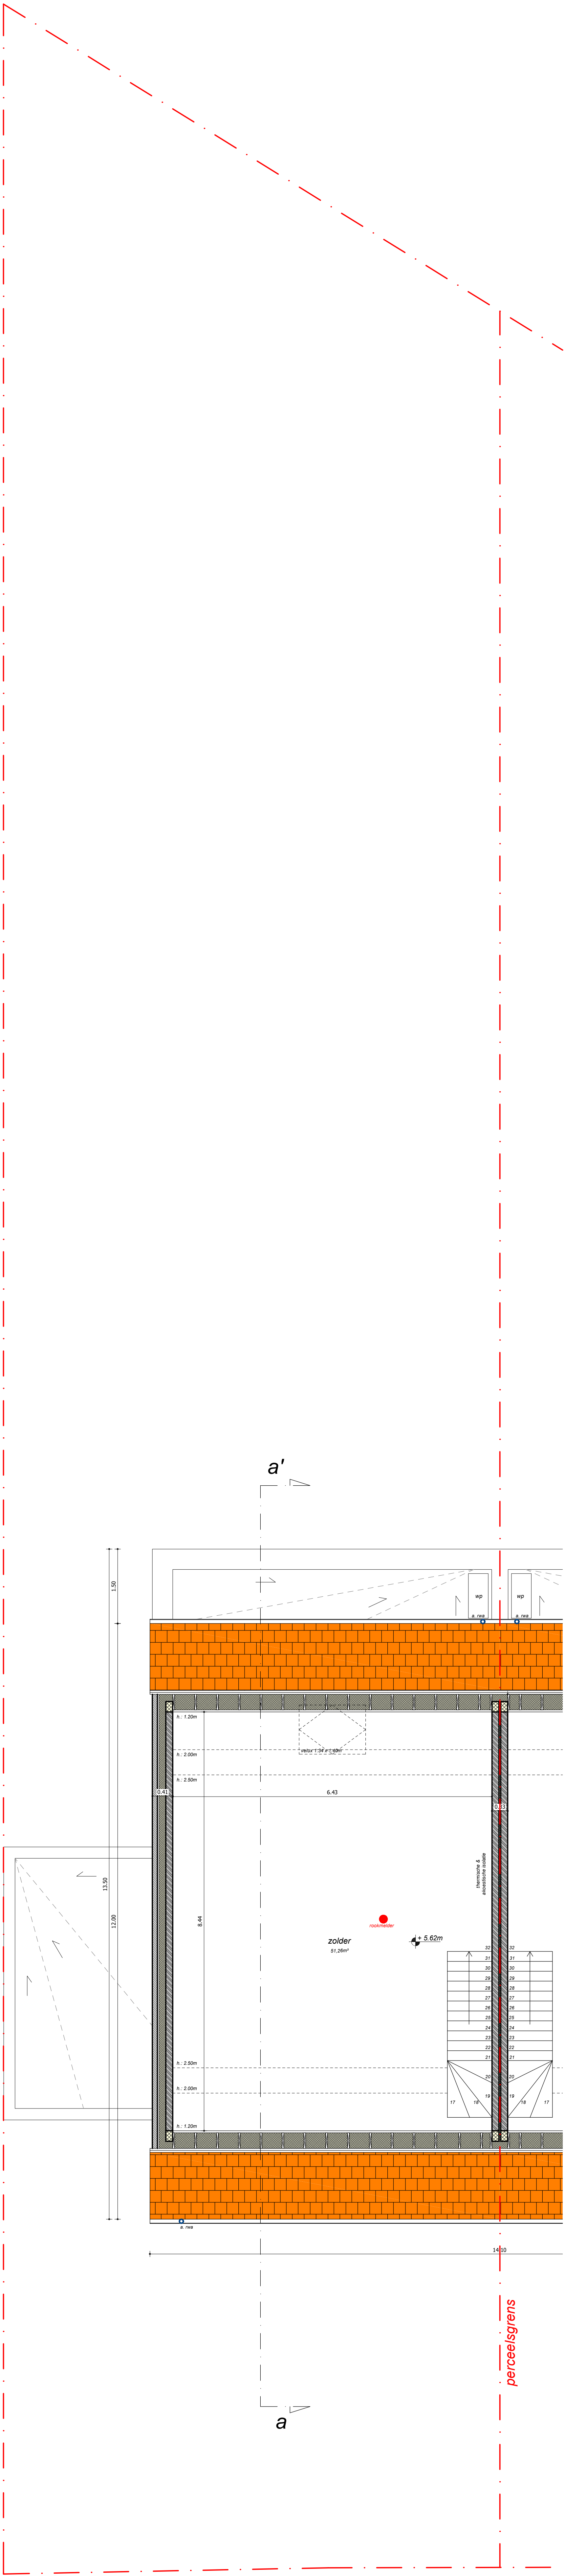

DAKVERDIEPING

SCHAAL 1:50

Legende grondplannen & doorsneden			
	Staalbouw metaalwerk (te bepleisteren)		Isolatie
	Grondniveau: on- grond		Chape
	Beton		Niveau t.o.v. vloerplaat
	Constructielijn		