


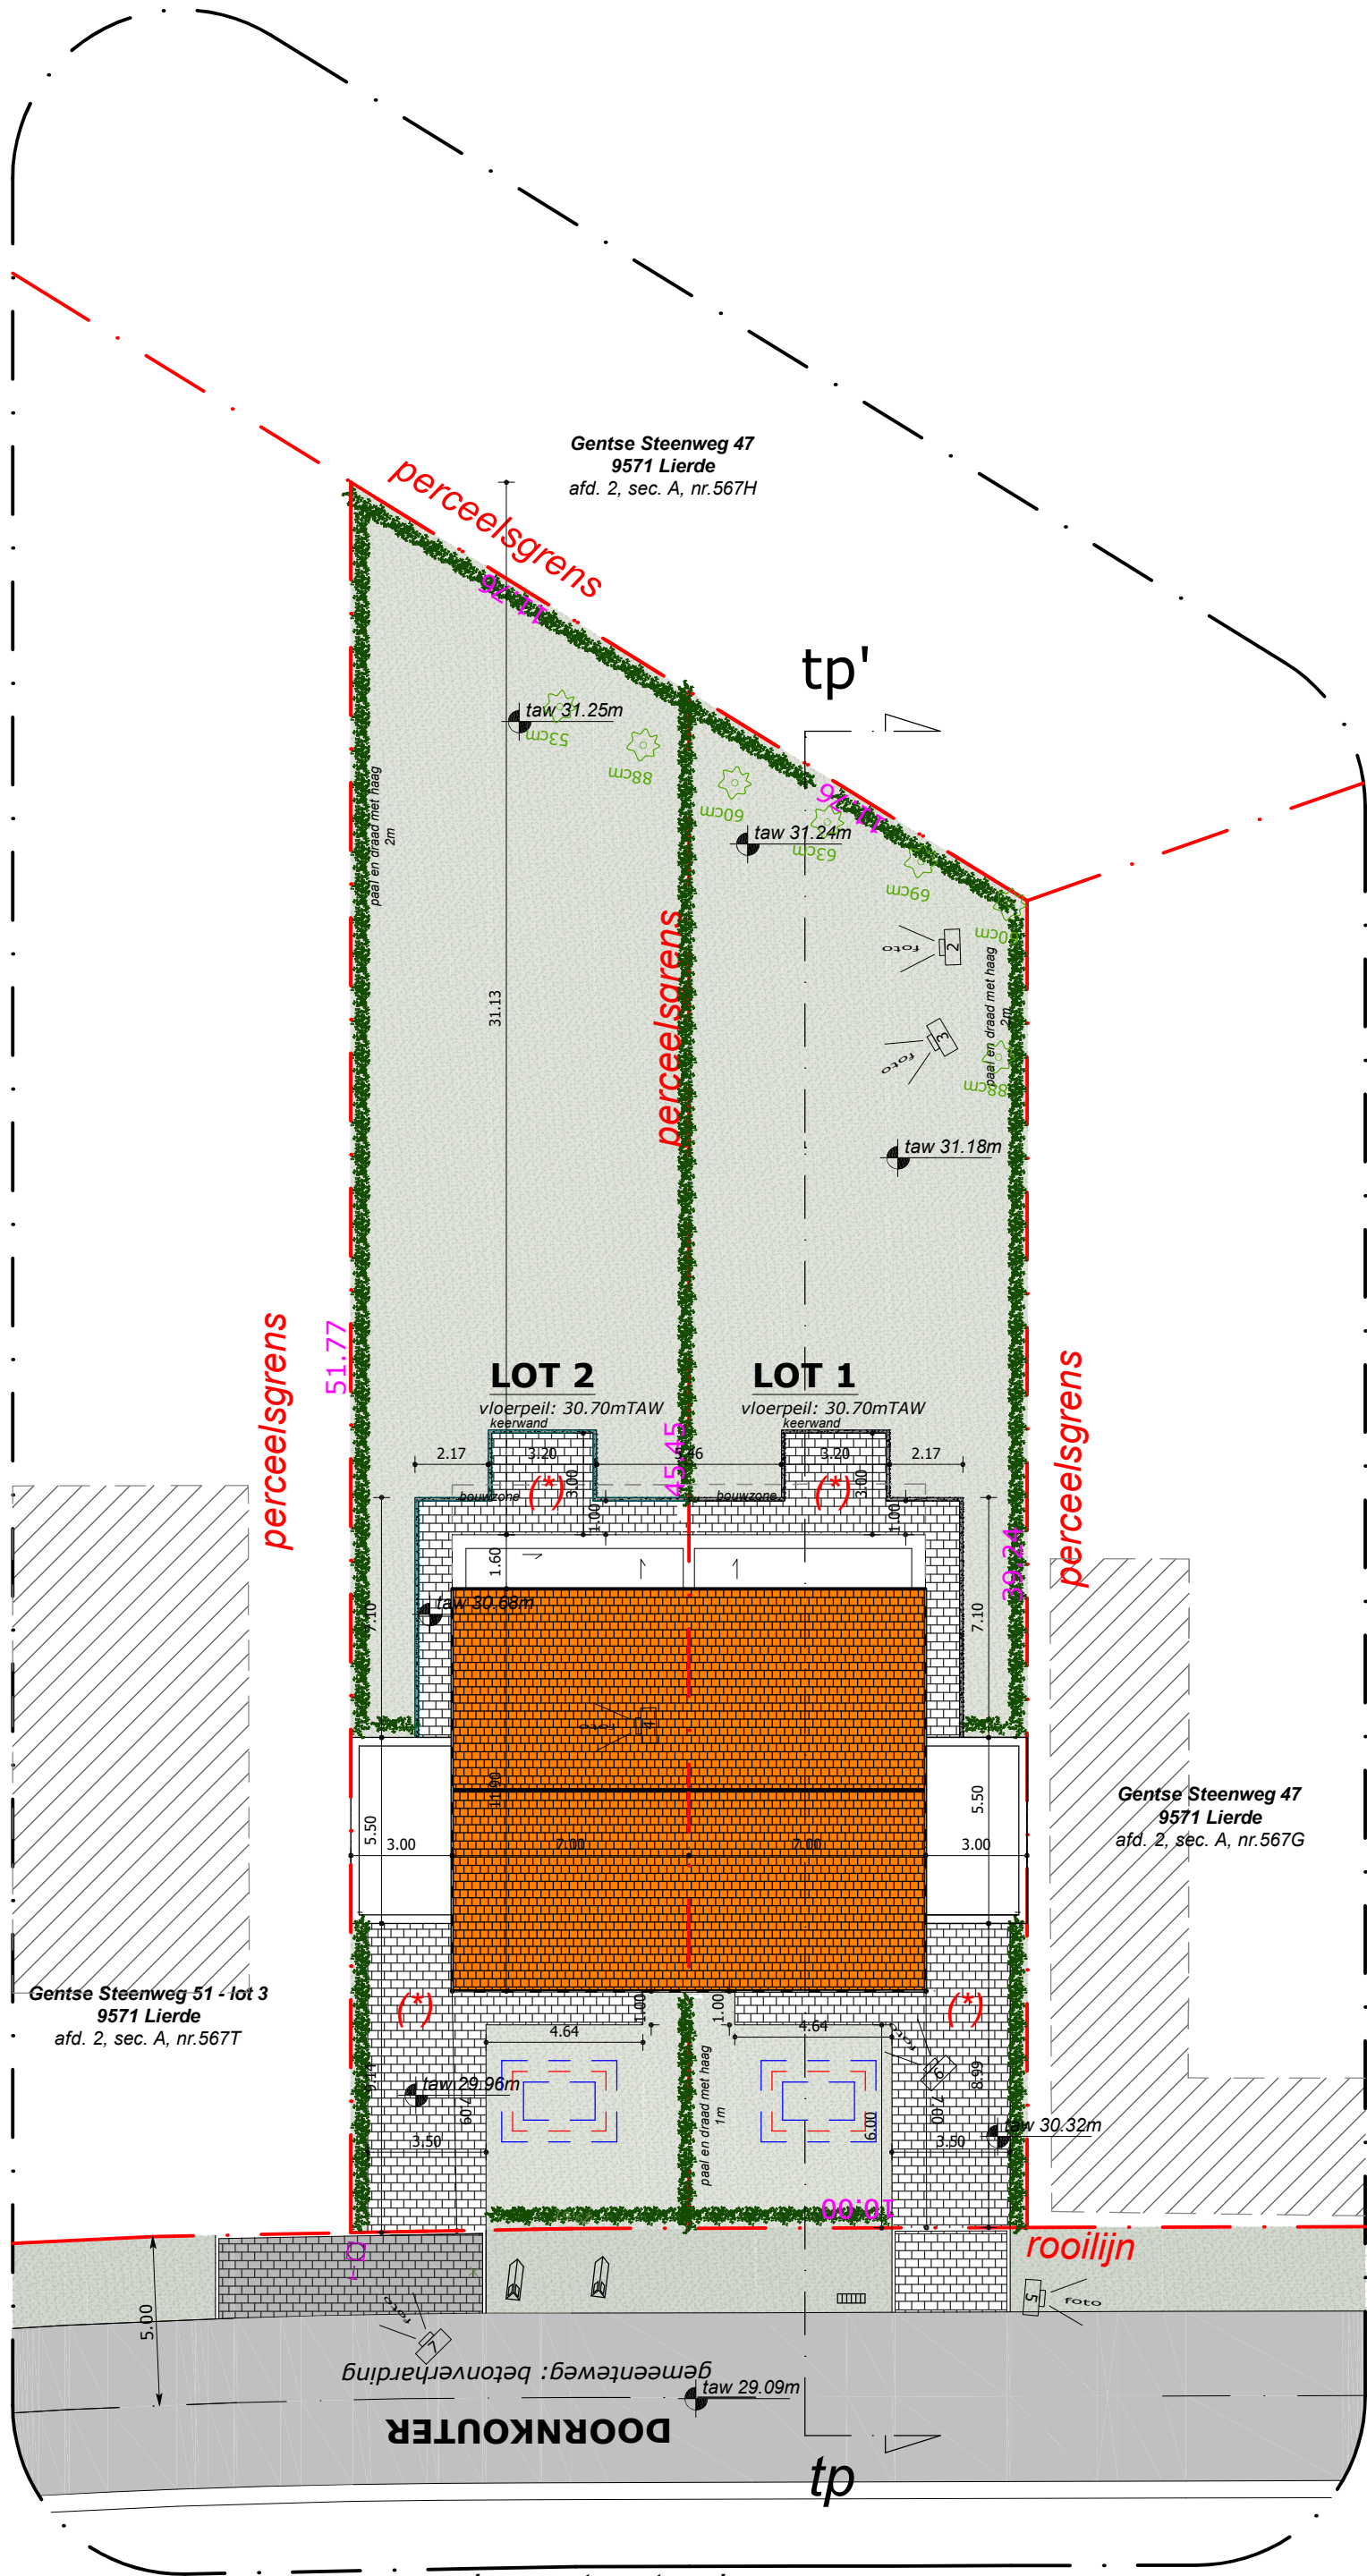

Het bouwen van 12 wooneenheden met carport
Aanleg niet-overdekte constructies. (lot 1-2)
Gentse Steenweg 51
9571 Lierde
AFD. 2 SEC. A nr. 567T
2 bouwlagen, hellend dak
functie: wonen


nieuwe toestand

inplantingsplan

schaal 1:200

0 1 2 3 4 5

legende inplantingsplan & terreinprofiel			Lot 01: Oppervlakte perceel: 423m² groenzone: 257.52m² verharding terras: 20.00m² verharding toegangsweg/pad: 34.13m² dakoppervlakte woning: 94.85m² dakoppervlakte carport: 16.50m²
Doorakouter	terras - tegels	perceelsgrens	
goot	hellend dak	terreinprofiel	Lot 02: Oppervlakte perceel: 486m² groenzone: 320.14m² verharding terras: 20.00m² verharding toegangsweg/pad: 34.51m² dakoppervlakte woning: 94.85m² dakoppervlakte carport: 16.50m²
goot - betonstraatsteen (grt)	bebouwing buren	niveau l.o.v. vloerplaat	
groenzone openbaar terrein	plat dak	breedte haag	
boordsteen	tuinzone	boom	
Nota i.v.m. verordening regenwater: De op de plannen aangegeven verharding met (*) vallen niet onder de toepassing van de verordening van het regenwater geven infiltratie ter plaatse of op naastgelegen onverhard terrein. Max. 2%.			
			fotopunt

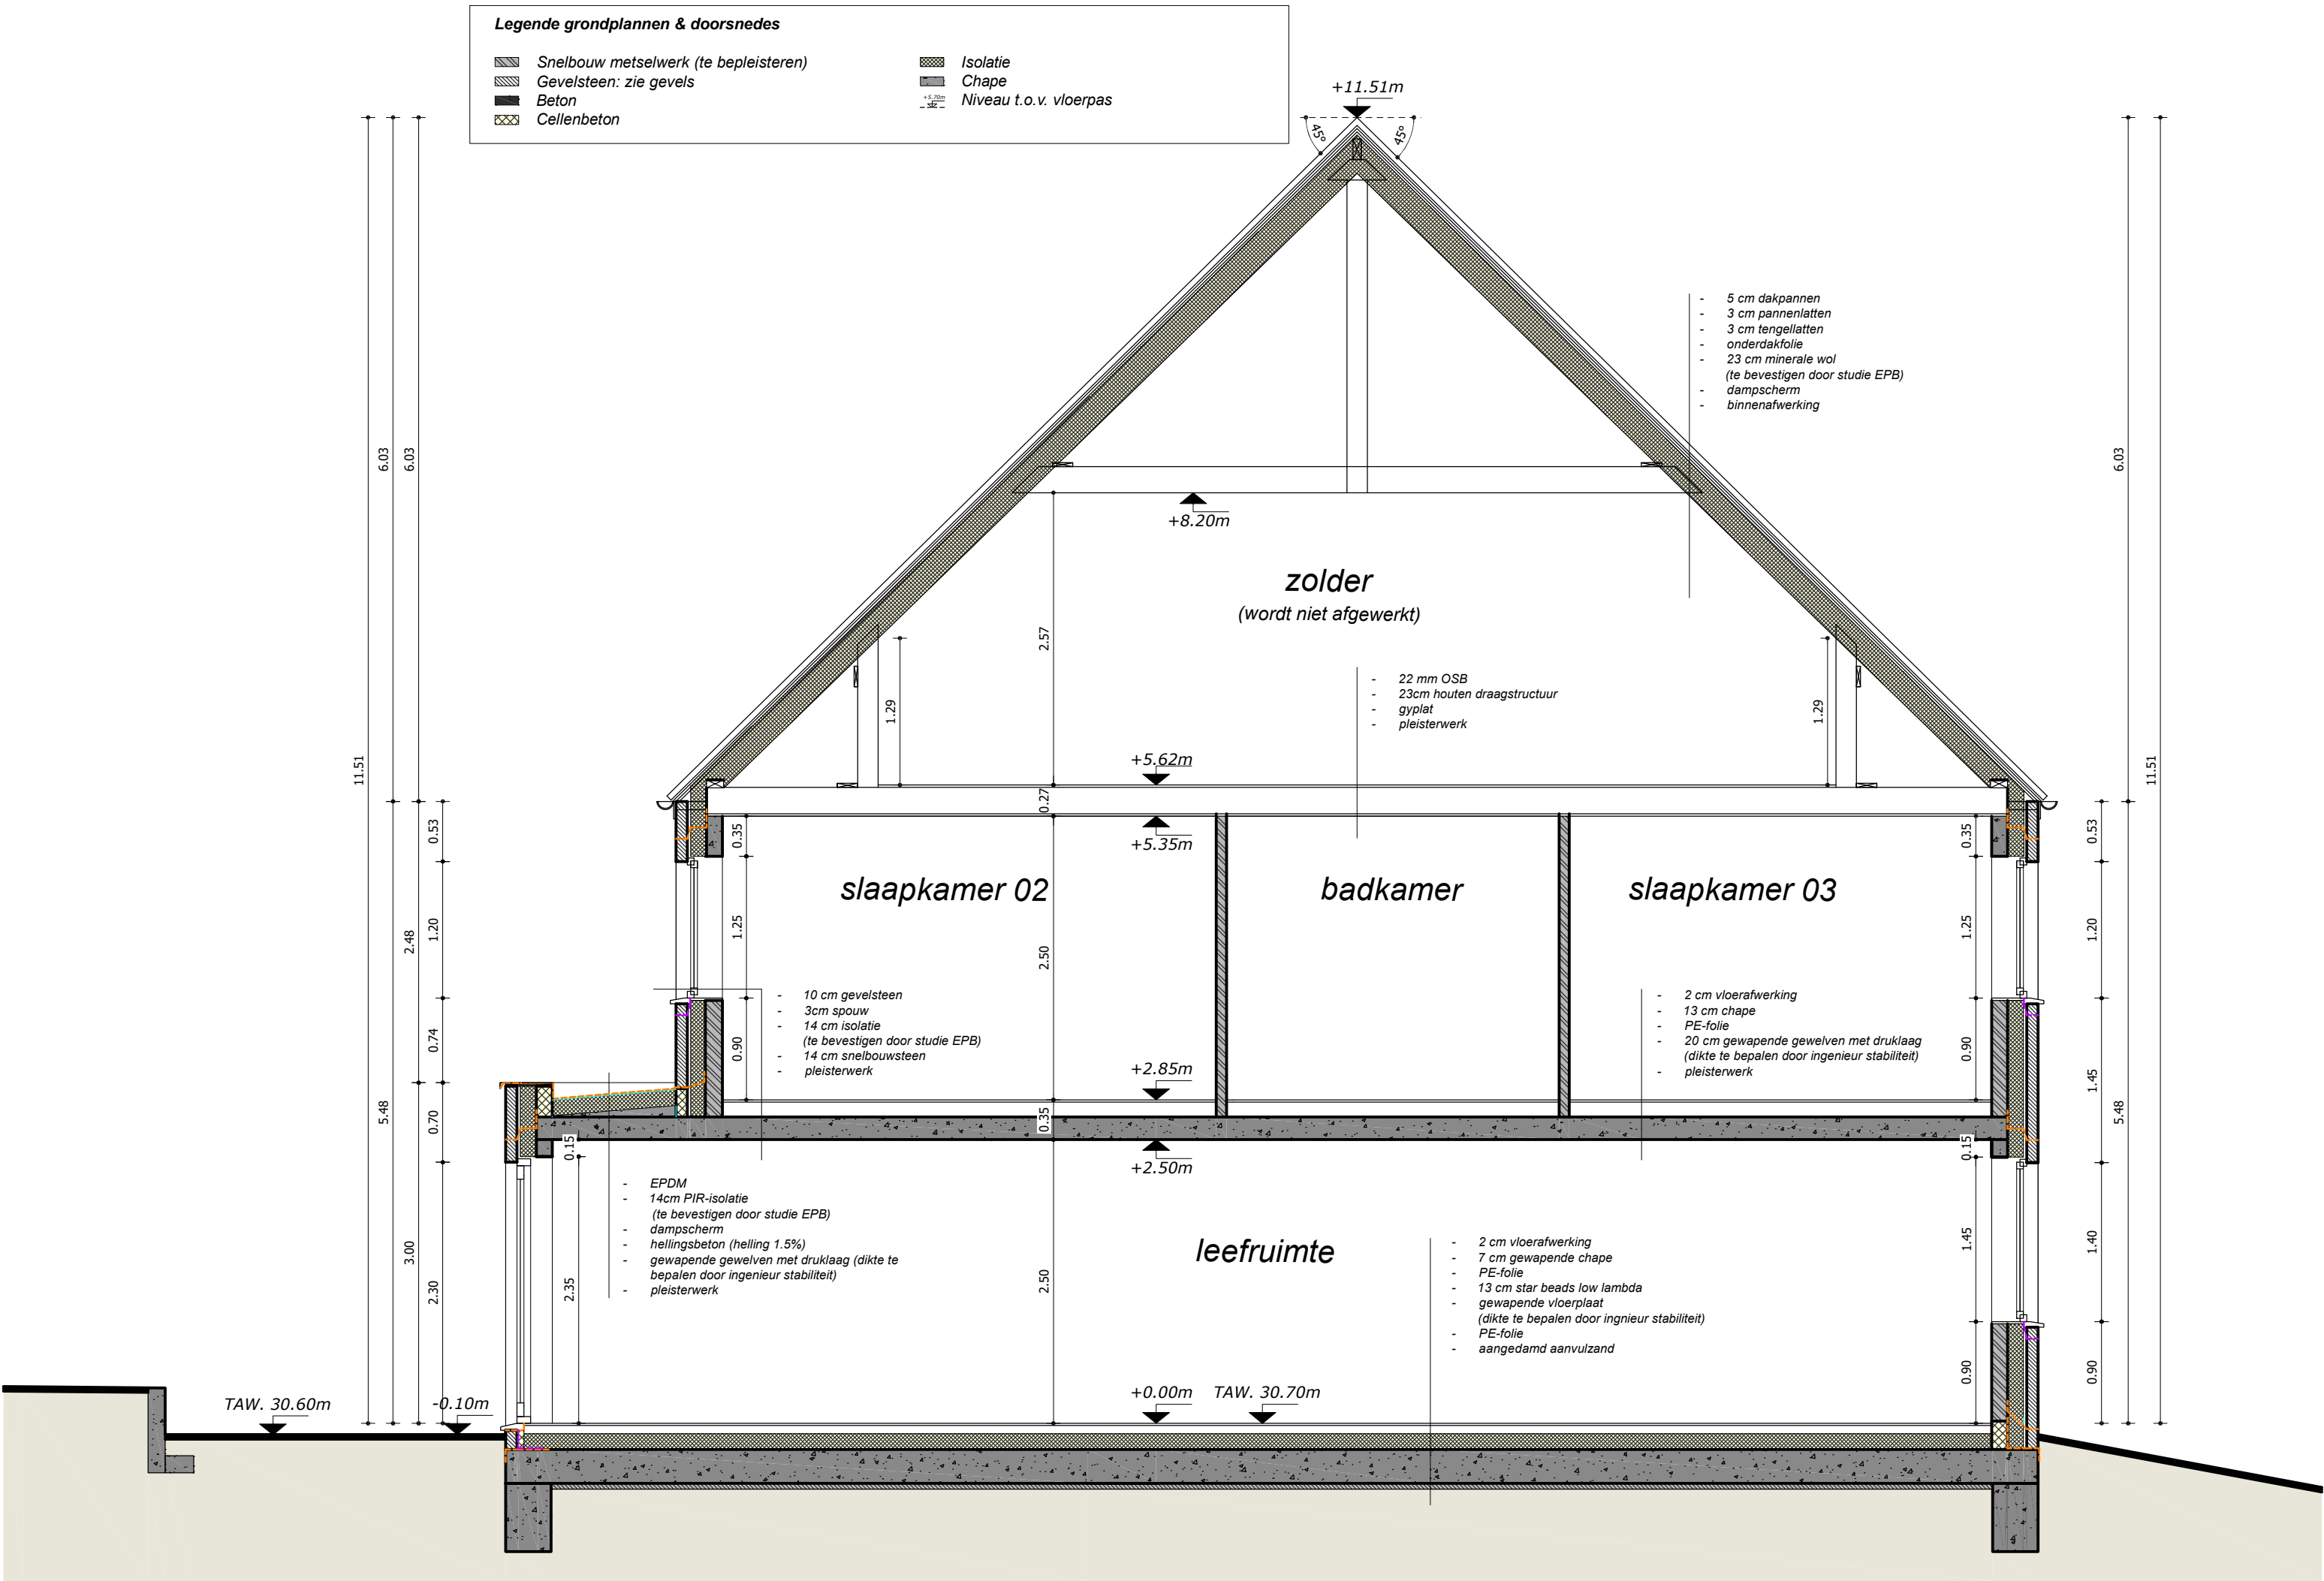

0 1 2 3 4 5

LOT 1




ACHTERGEVEL

SCHAAI 1:50



LOT 1

LEGENDE MATERIALEN	
[1]	Gevelafwerking: gemetste baksteen (kleur: rood genuanceerd)
[2]	Gevelafwerking: gemetste baksteen (kleur: wit)
[3]	Gevelafwerking: gemetste baksteen (kleur: rood oranje genuanceerd)
[4]	Gevelafwerking: gemetste baksteen (kleur: zwart)
[5]	Gevelbekleding: hout (kleur: behandeld)
[6]	Dak: golfpannen (kleur: zwart)
[7]	Dak: golfpannen (kleur: oranje)
[8]	Schrijfwerk: PVC (kleur: zwart)
[9]	Dorpels/deuromkadering: Blauwe hardsteen
[10]	Afvoeren: Zink

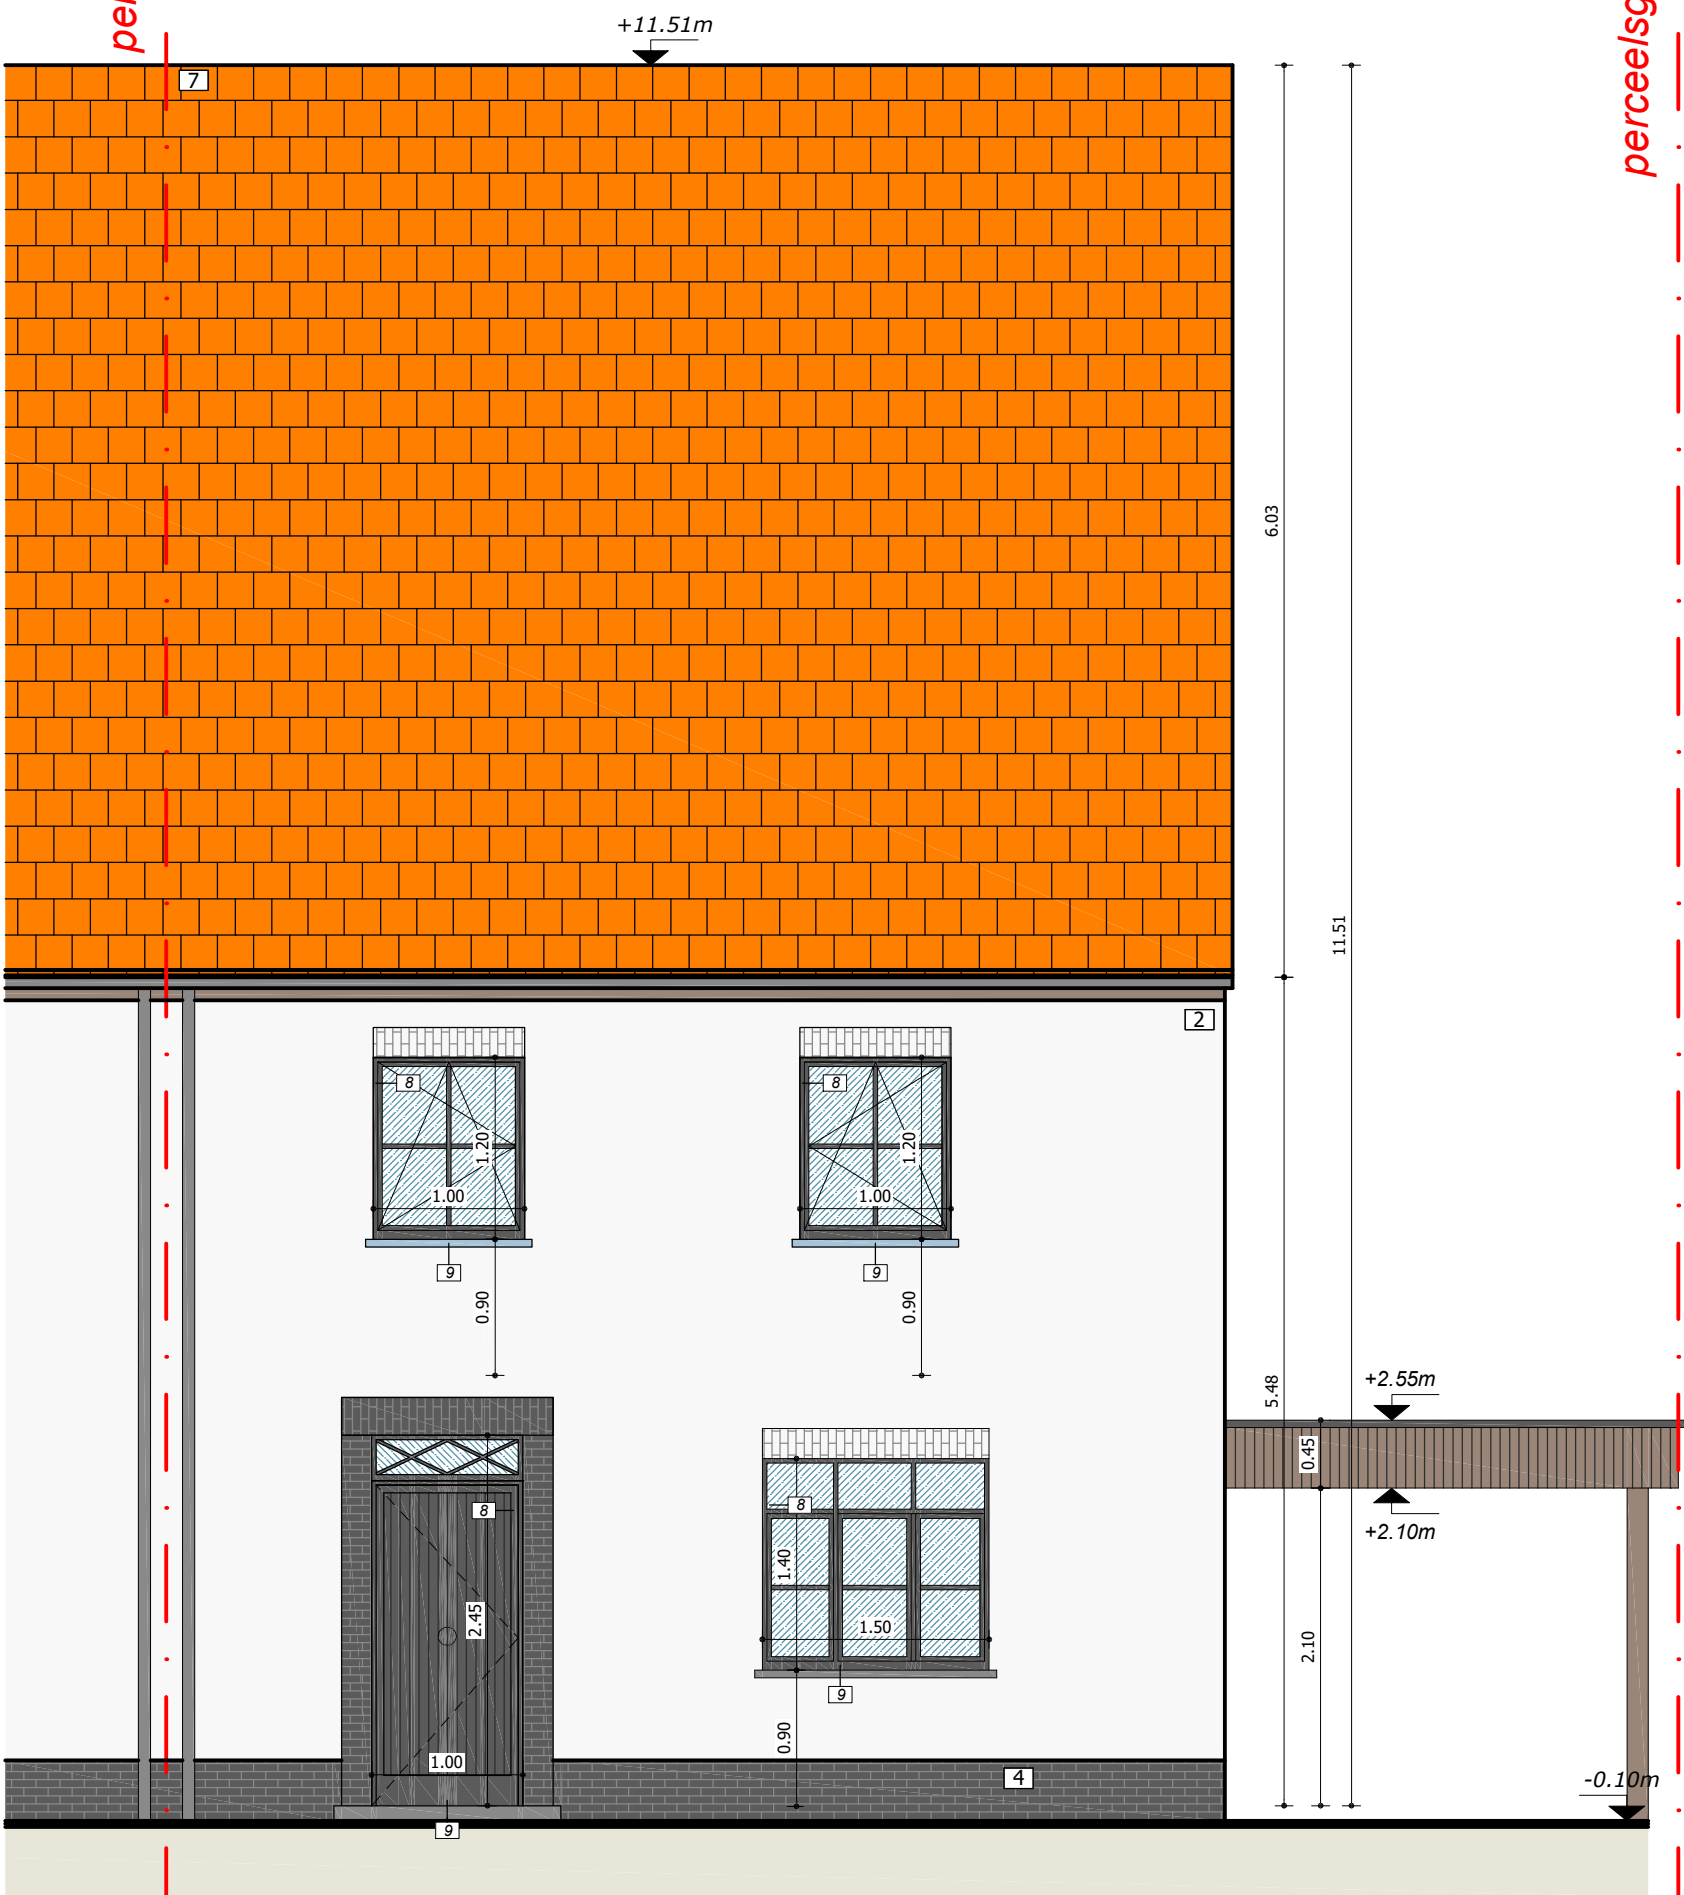


VOORGEVEL

SCHAAL 1:50

0 1 2 3 4 5


LOT 1

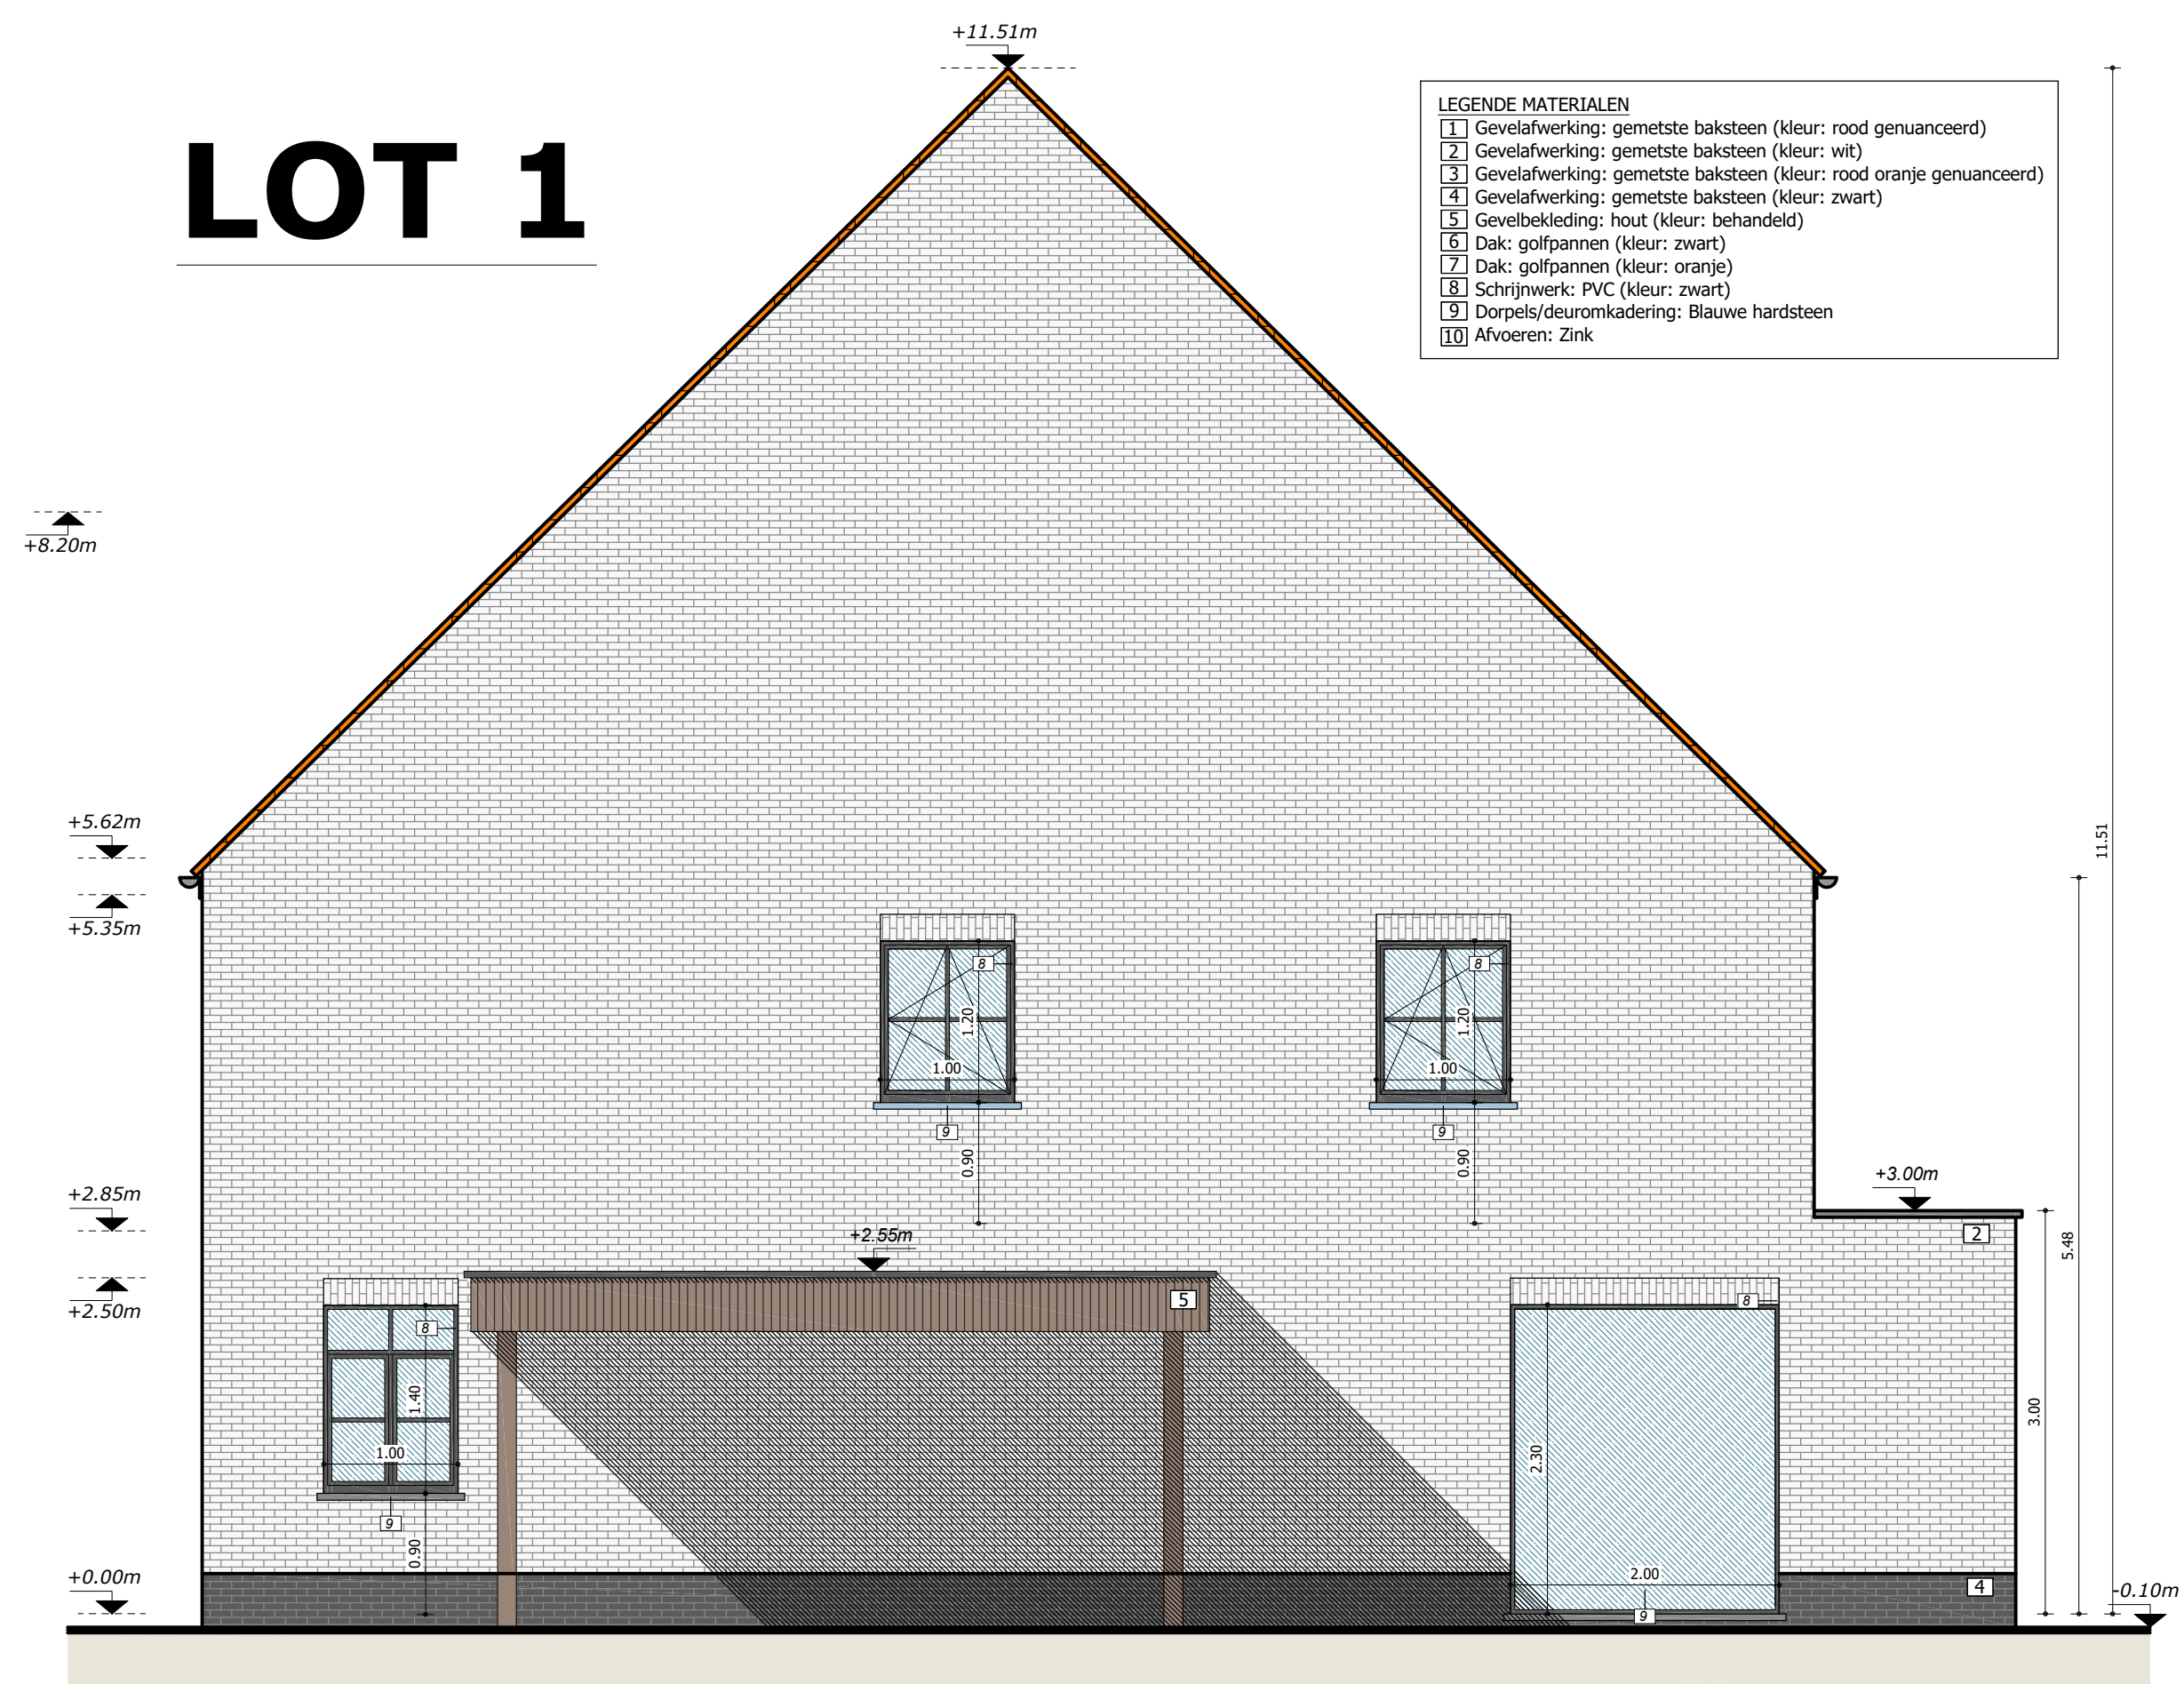

ZIJGEVEL RECHTS

SCHAAL 1:500



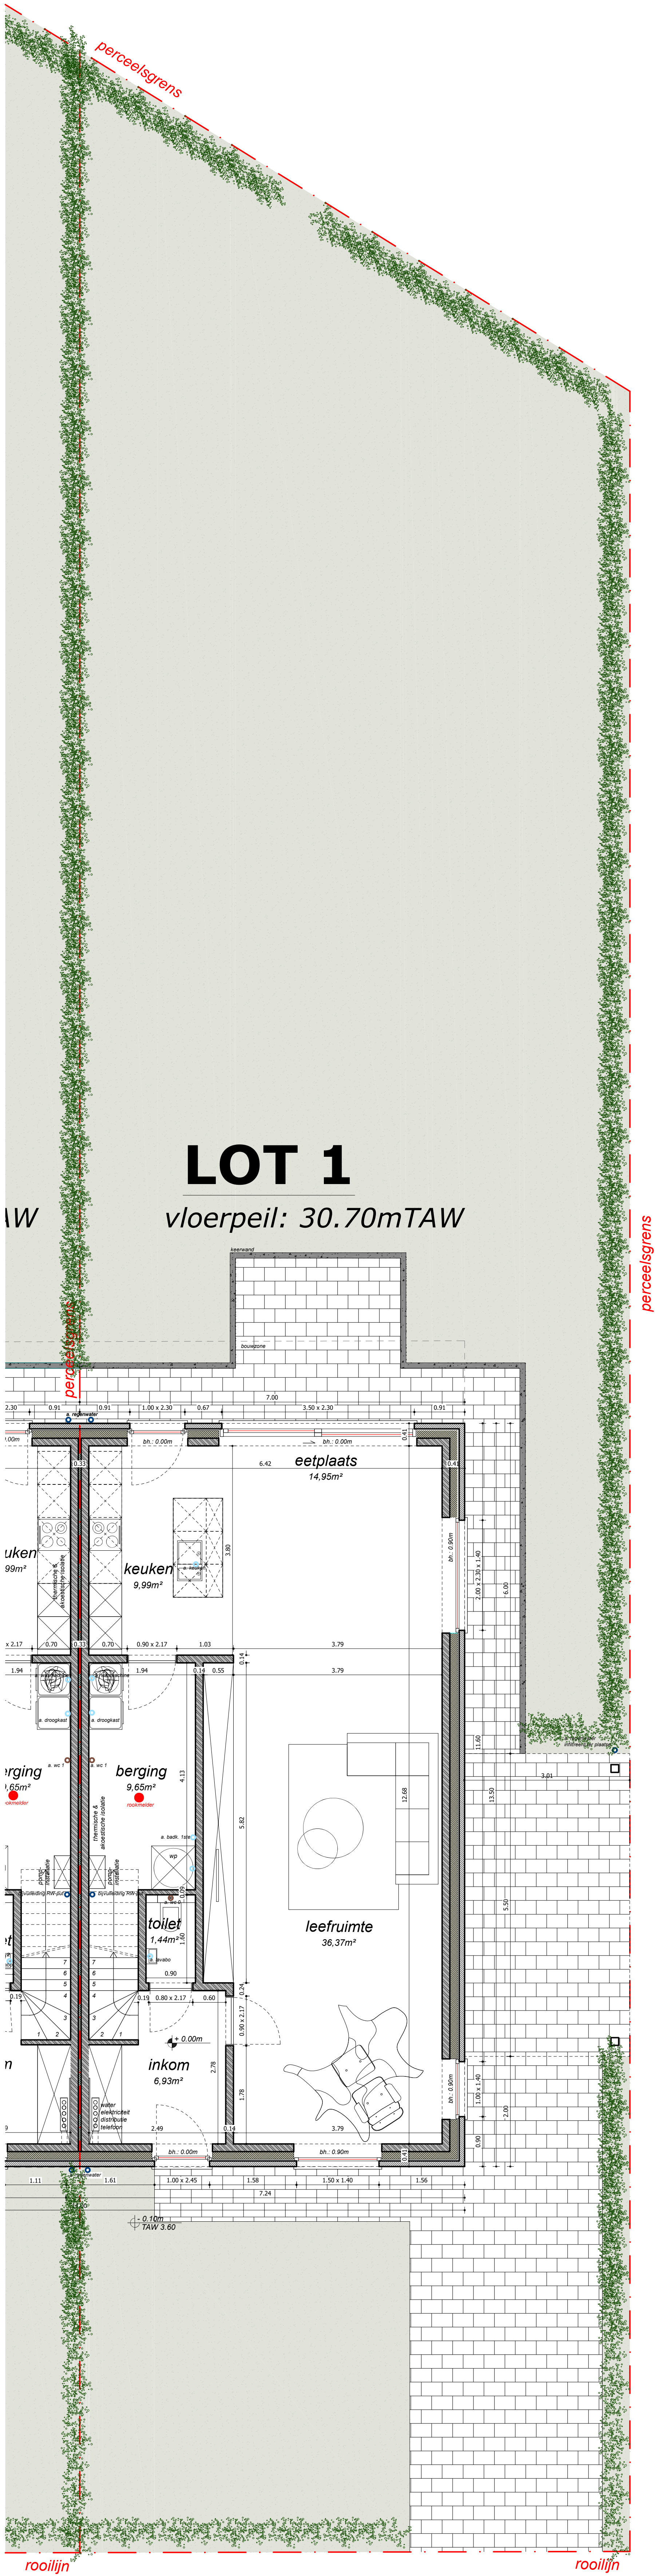


GELIJKVLOERS

SCHAAL 1:50

0 1 2 3 4 5

Legende grondplannen & doorsneden			
	Stoelbouw-metalelement (n.b. kapstok)		Isolatie
	Gevelsteen: zie gevels		Chape
	Bodem		Niveau t.o.v. vloerplaat
	Ceilingniveau		

LOT 1

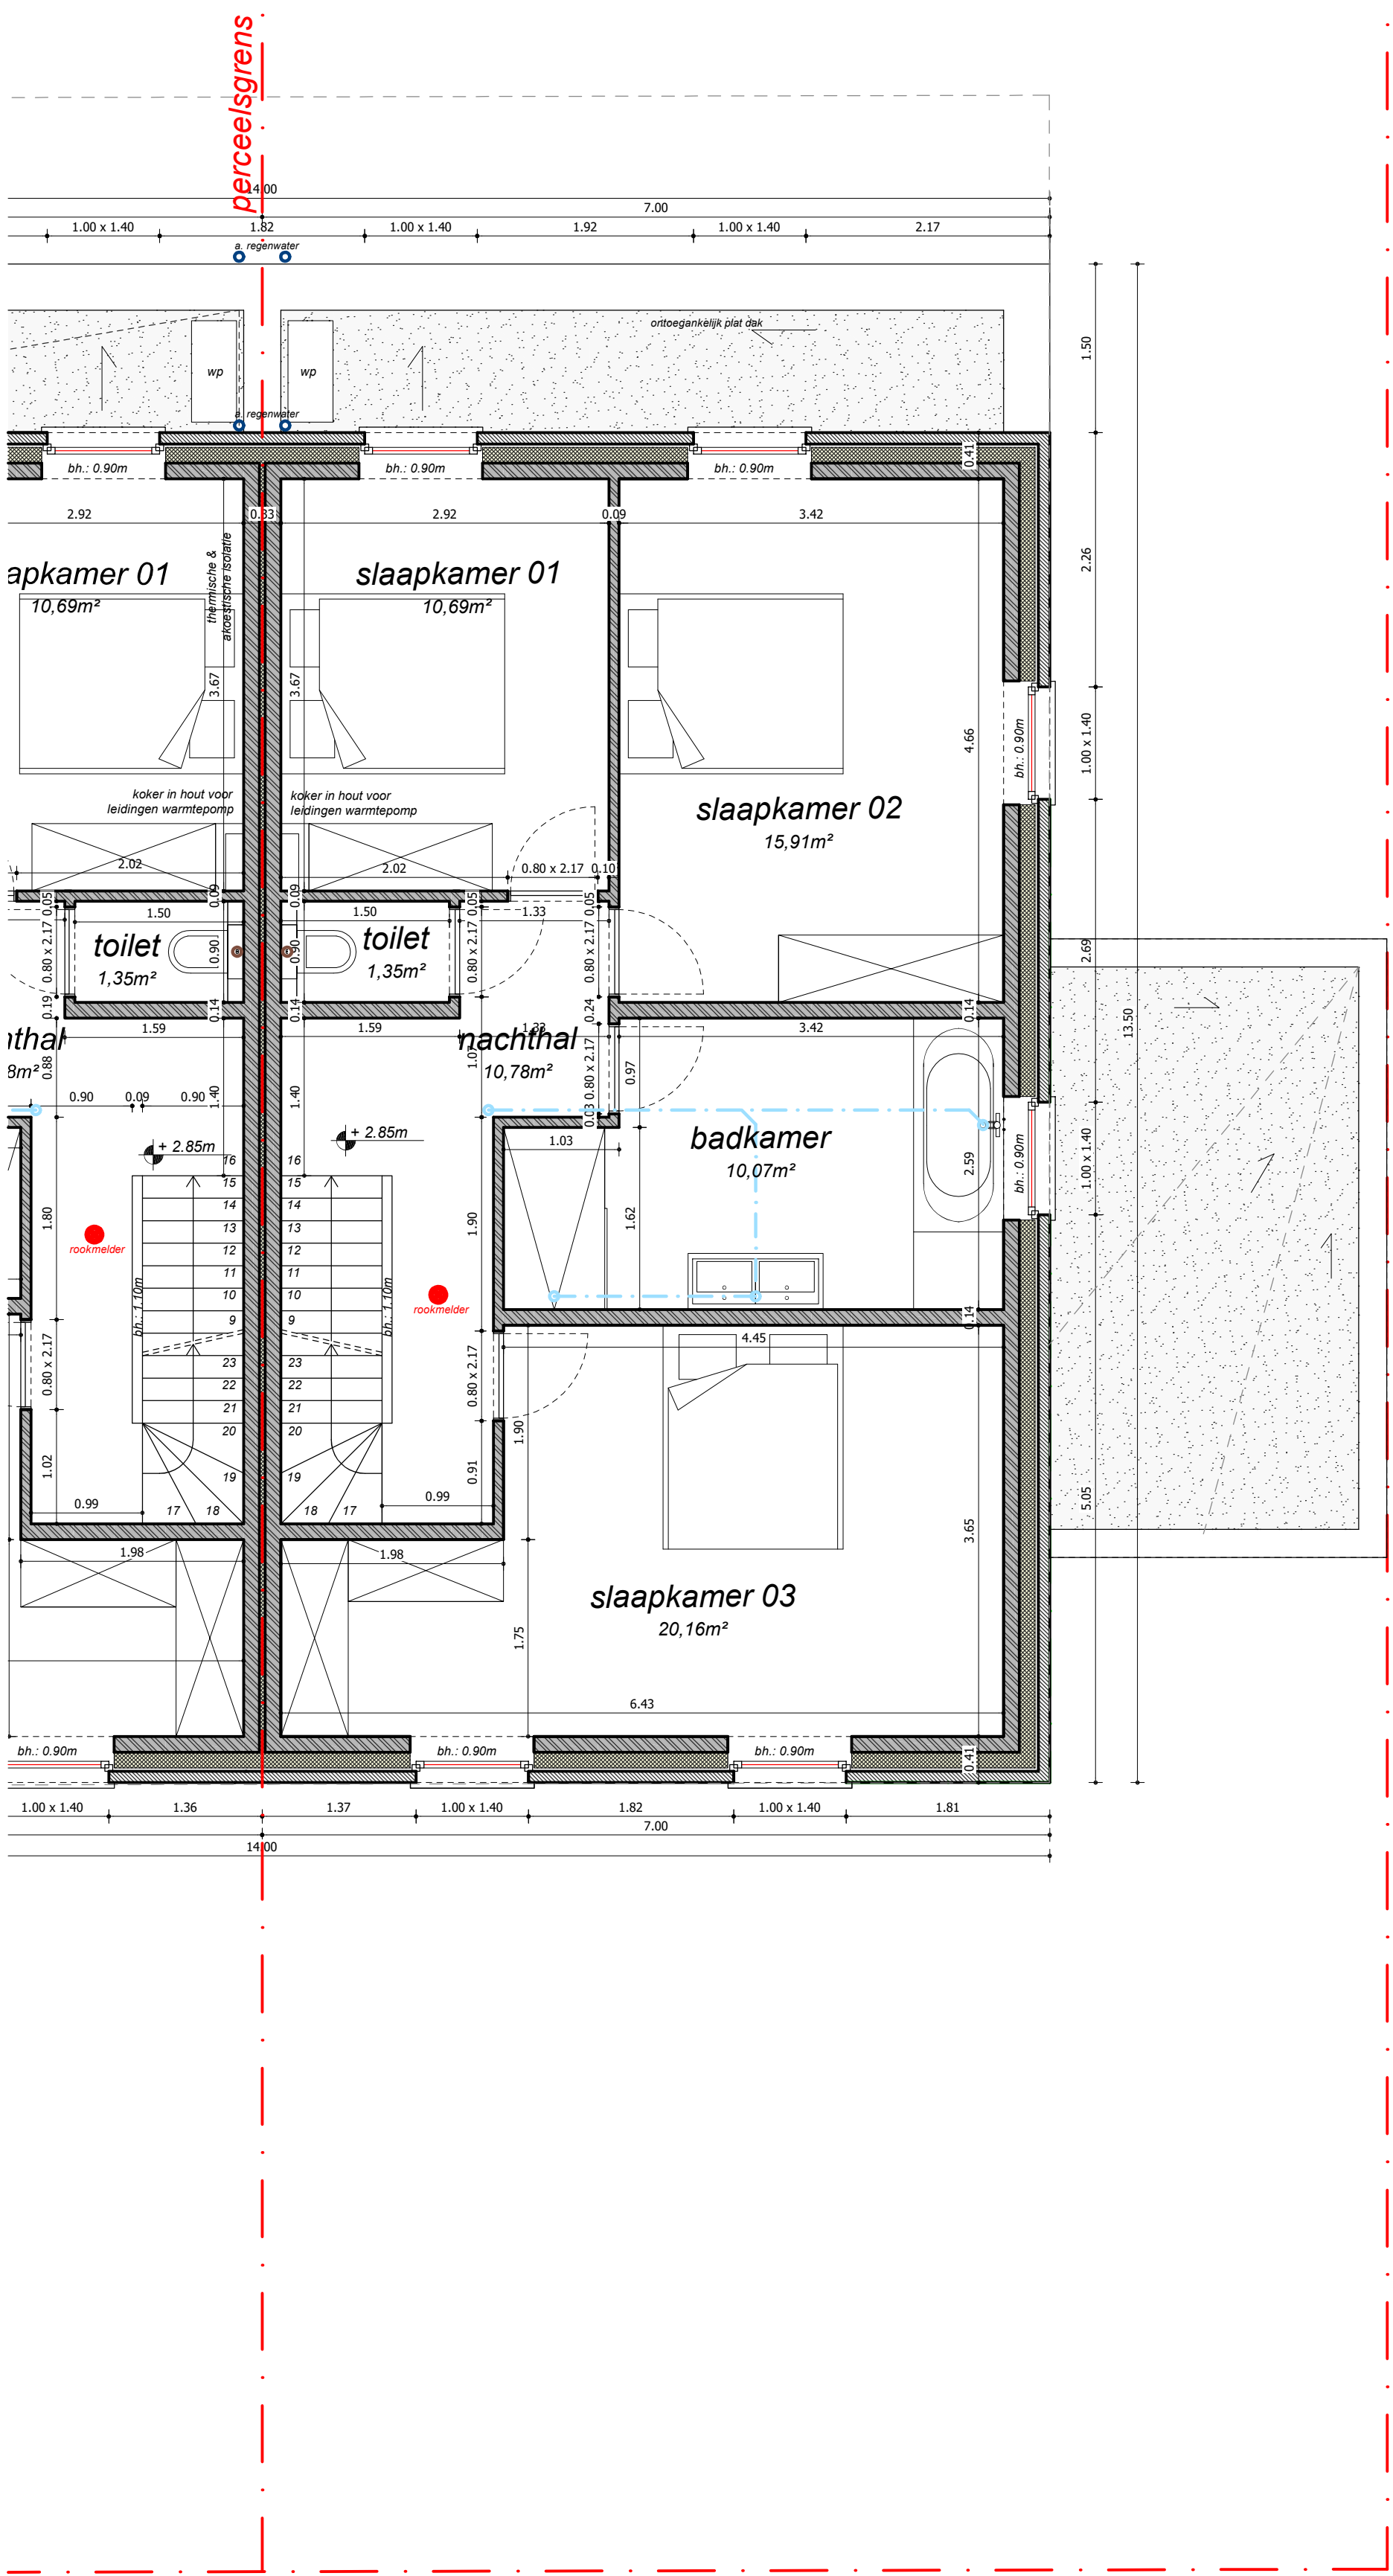


VERDIEPINGSPLAN

SCHAAL 1:50



Legende grondplannen & doorsneden			
	Steenbouw metselwerk (te bepleisteren)		Isolatie
	Gevels: zie gevels		Chapee
	Beton		Niveau t.o.v. vloerplaat
	Cellendeton		

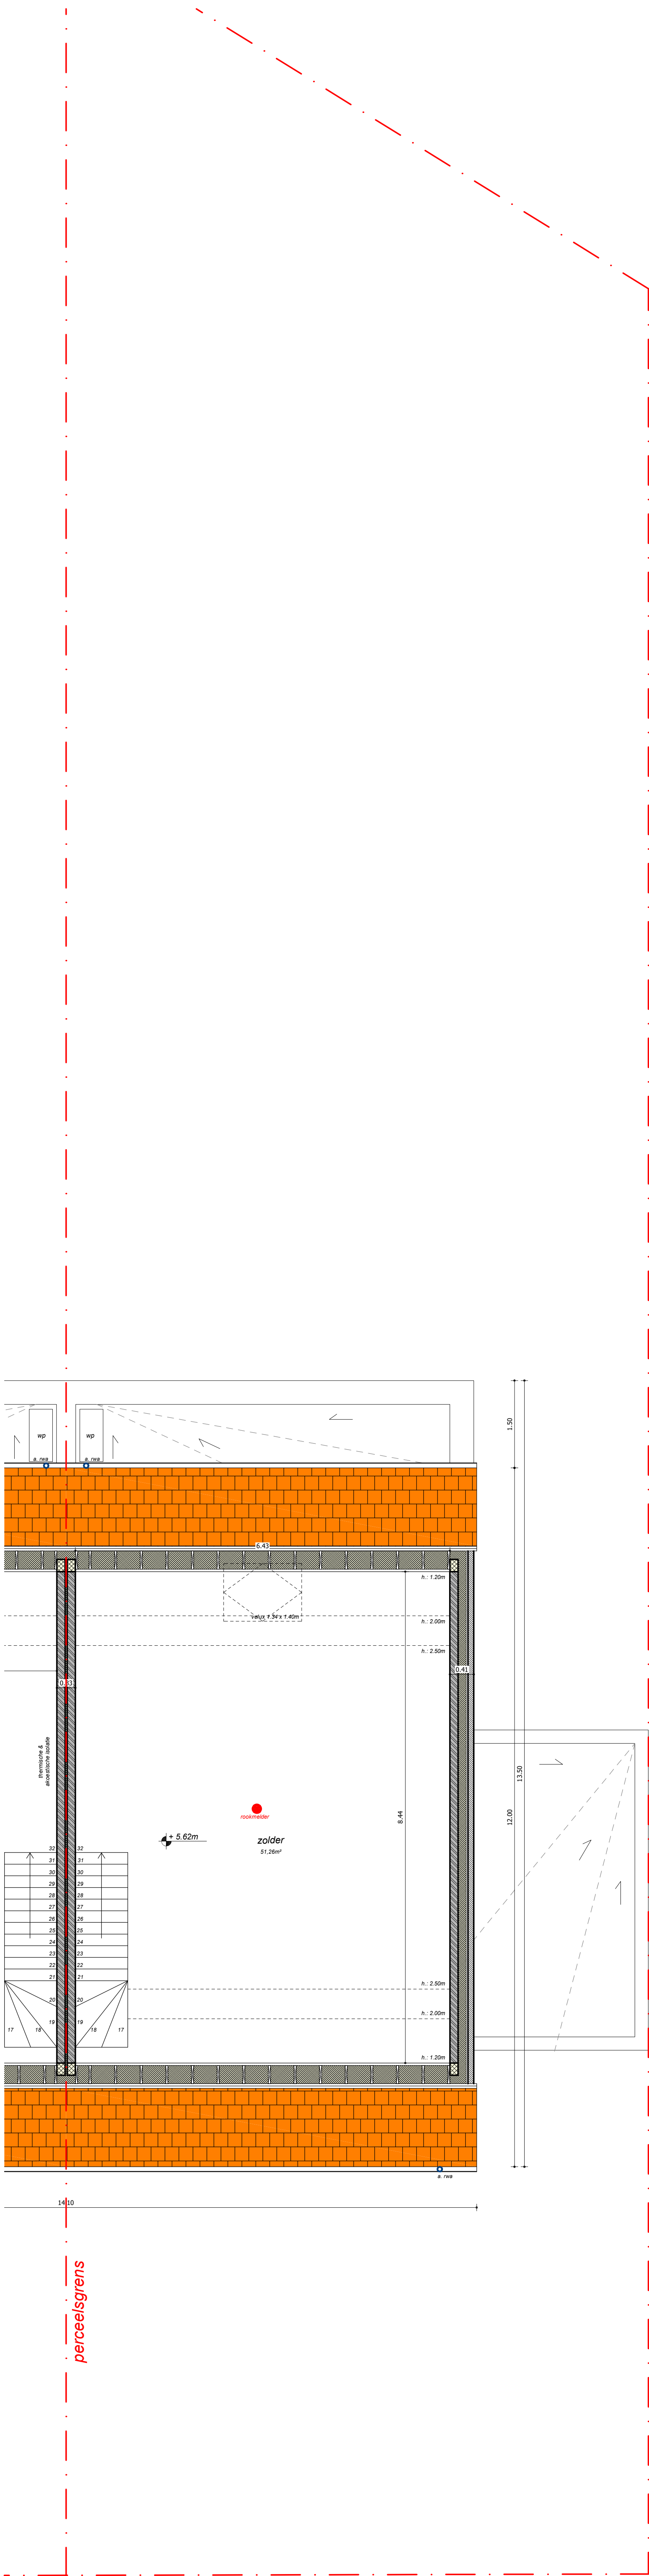

DAKVERDIEPING


SCHAAL 1:50

0 1 2 3 4 5

Legende grondplannen & doorsneden			
	Strobouw metaalwerk (te bepalen)		Zoude
	Gevelsteen: zie grout		Chape
	Beton		Niveau i.o.v. vloerplaat
	Colonnade		

LOT 1

LEGENDE MATERIALEN	
1	Gevelafwerking: gemetste baksteen (kleur: rood genuanceerd)
2	Gevelafwerking: gemetste baksteen (kleur: wit)
3	Gevelafwerking: gemetste baksteen (kleur: rood oranje genuanceerd)
4	Gevelafwerking: gemetste baksteen (kleur: zwart)
5	Gevelbekleding: hout (kleur: behandeld)
6	Dak: golfpannen (kleur: zwart)
7	Dak: golfpannen (kleur: oranje)
8	Schrijfwerk: PVC (kleur: zwart)
9	Dorpels/deuromkadering: Blauwe hardsteen
10	Afvoeren: Zink

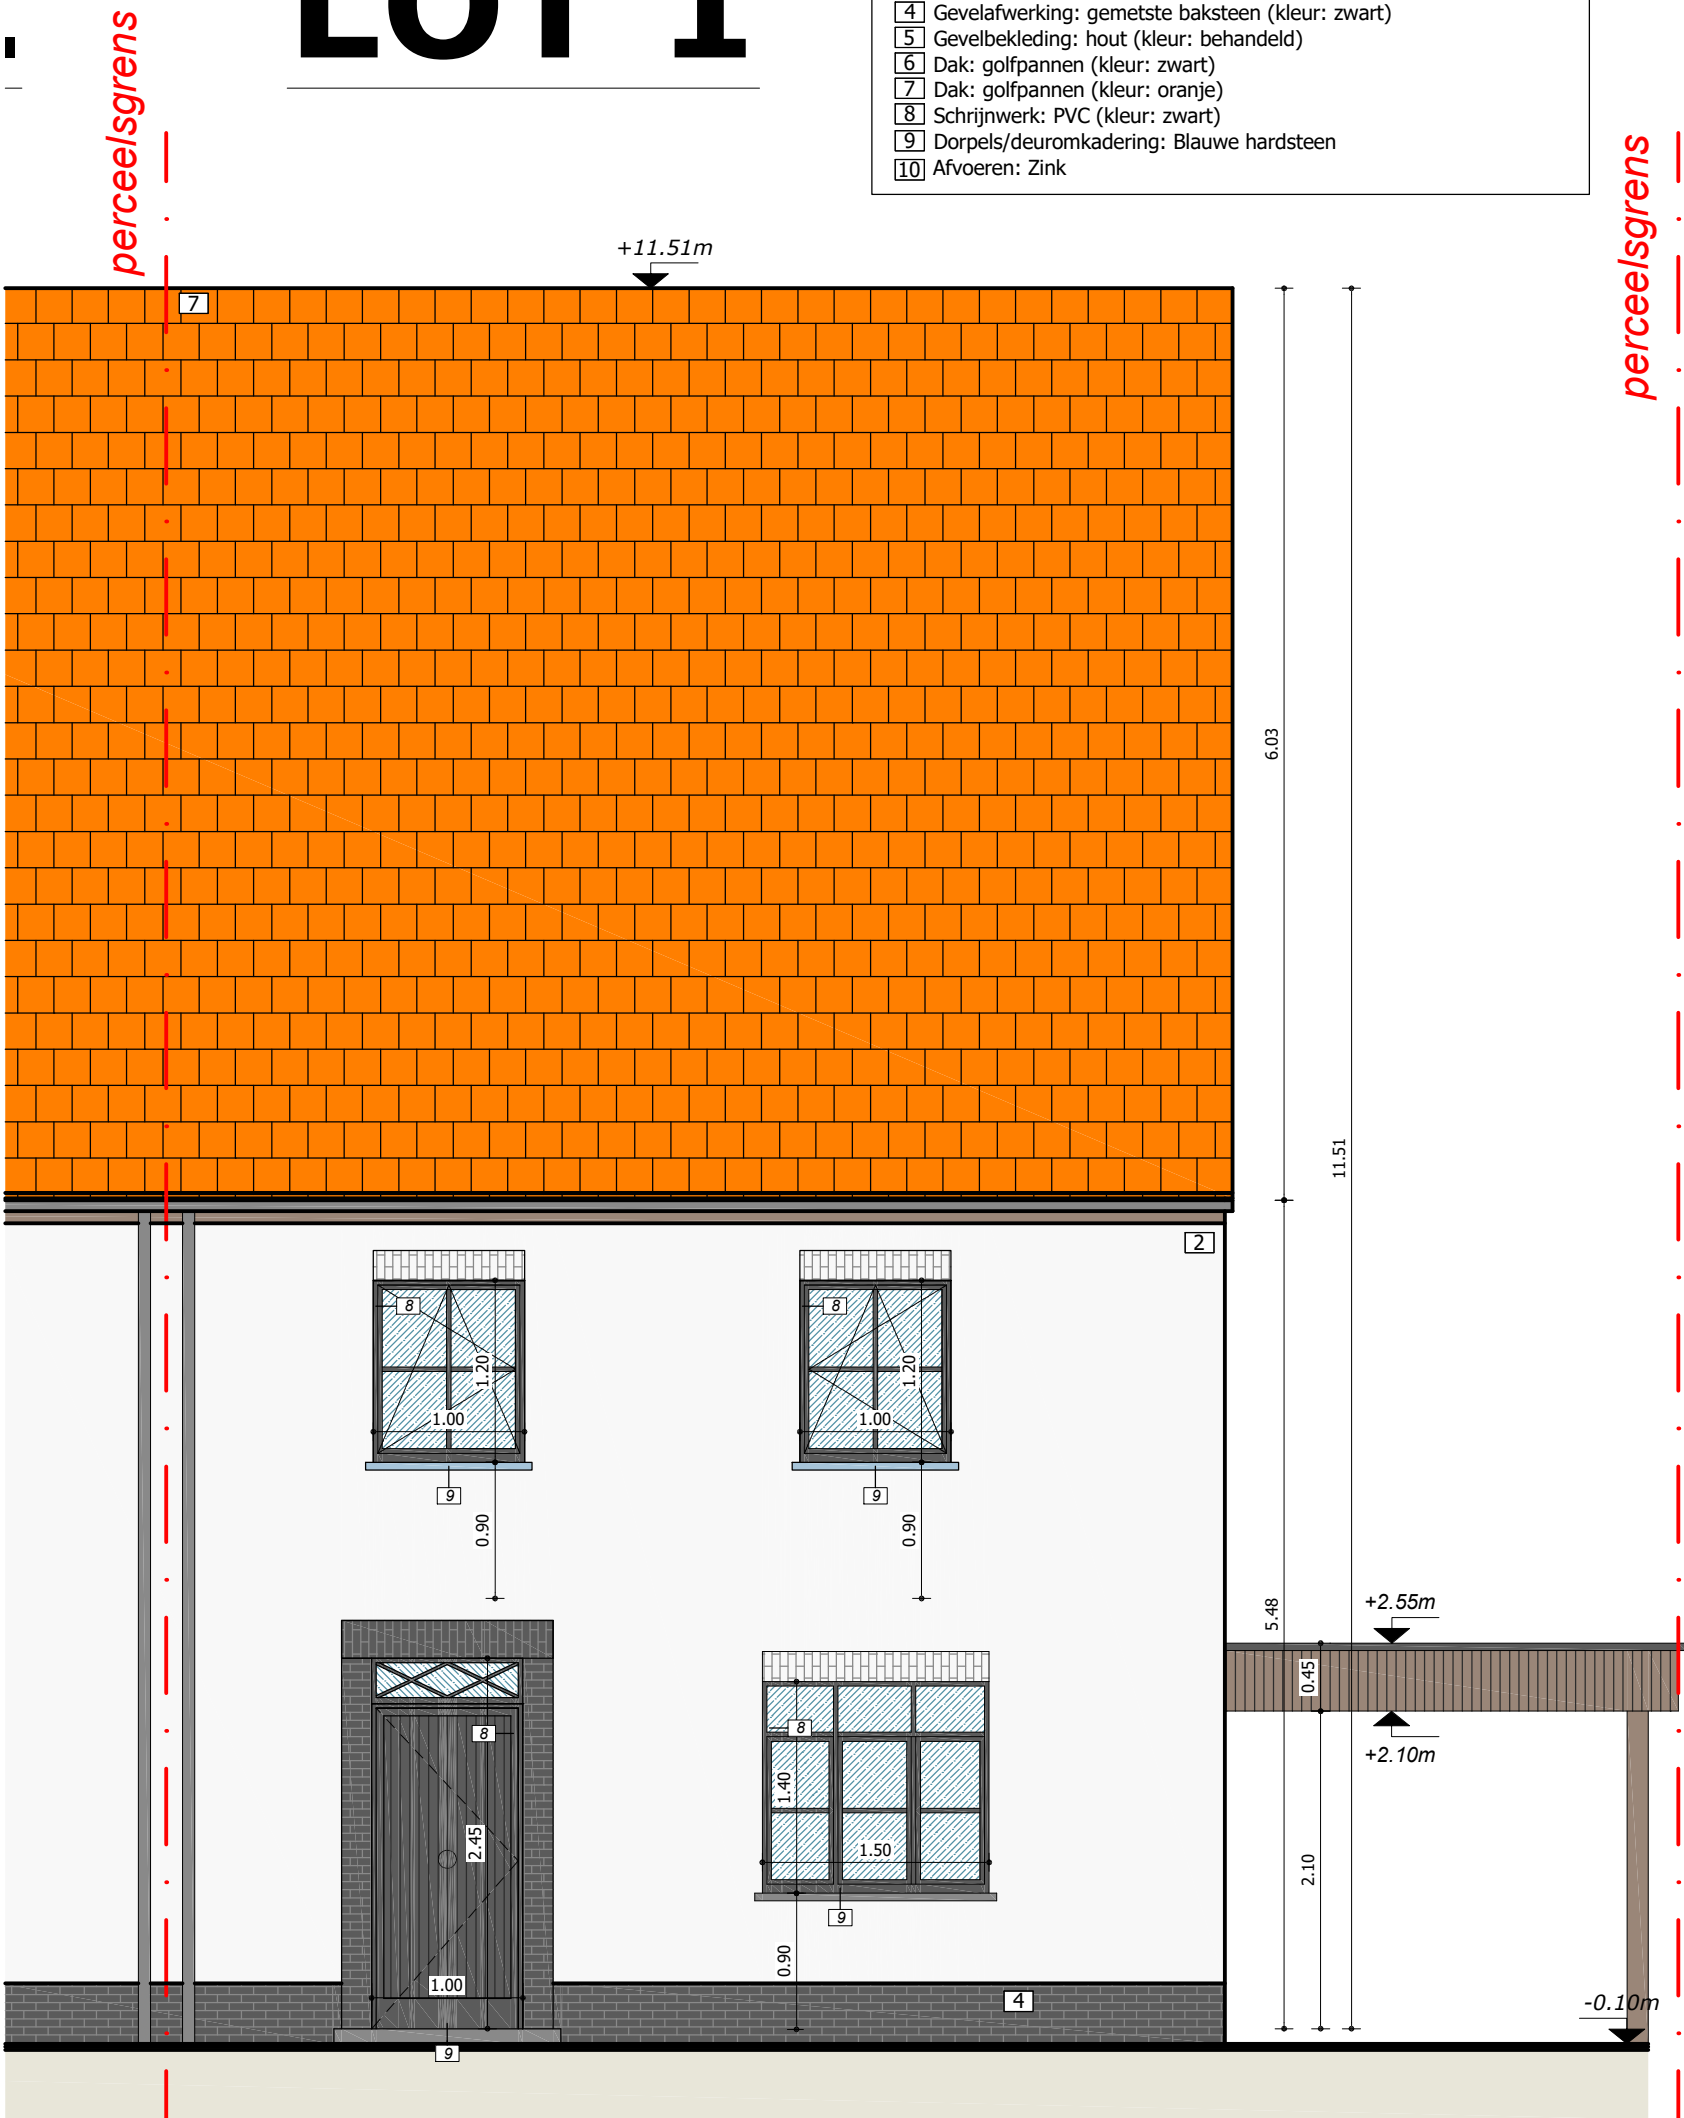

VOORGEVEL

SCHAAL 1:50

0 1 2 3 4 5