


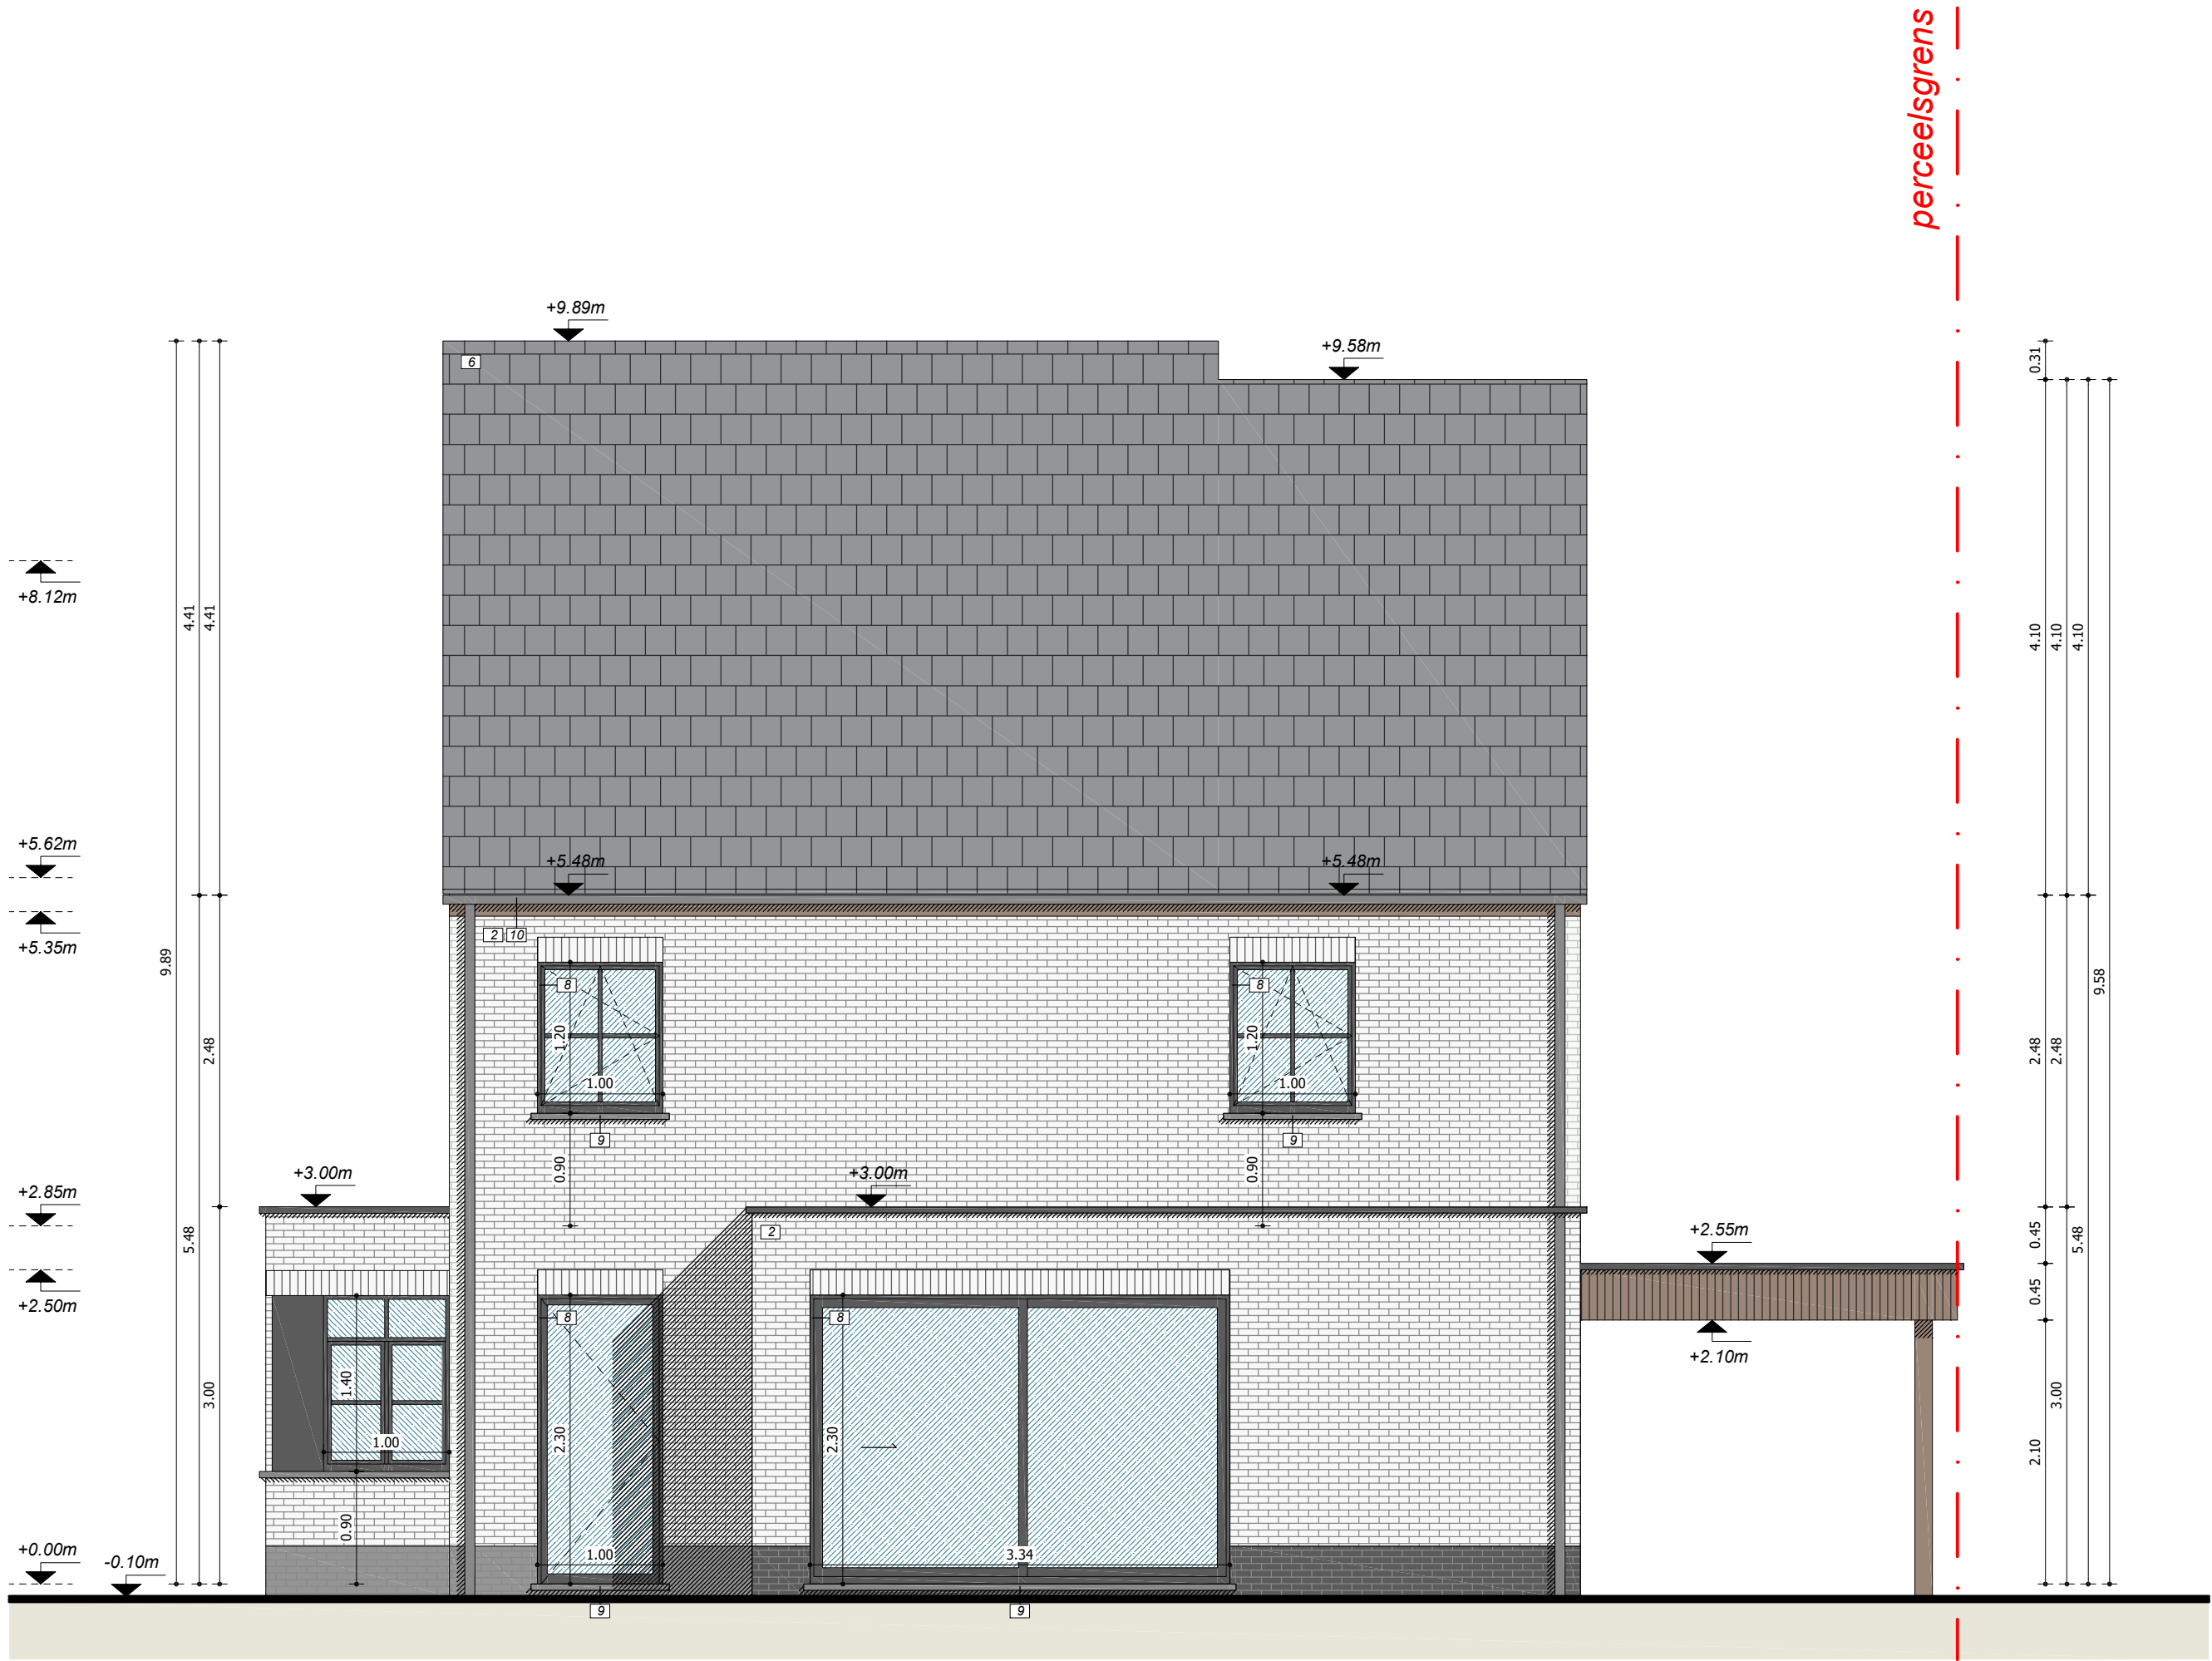


achtergevel

schaal 1:50




LEGENDE MATERIALEN	
[1]	Gevelafwerking: gemetste baksteen (kleur: rood genuanceerd)
[2]	Gevelafwerking: gemetste baksteen (kleur: wit)
[3]	Gevelafwerking: gemetste baksteen (kleur: rood oranje genuanceerd)
[4]	Gevelafwerking: gemetste baksteen (kleur: zwart)
[5]	Gevelbekleding: hout (kleur: behandeld)
[6]	Dak: golfpannen (kleur: zwart)
[7]	Dak: golfpannen (kleur: oranje)
[8]	Schrijnwerk: PVC (kleur: zwart)
[9]	Dorpels/deuromkadering: Blauwe hardsteen
[10]	Alfoeren: Zink

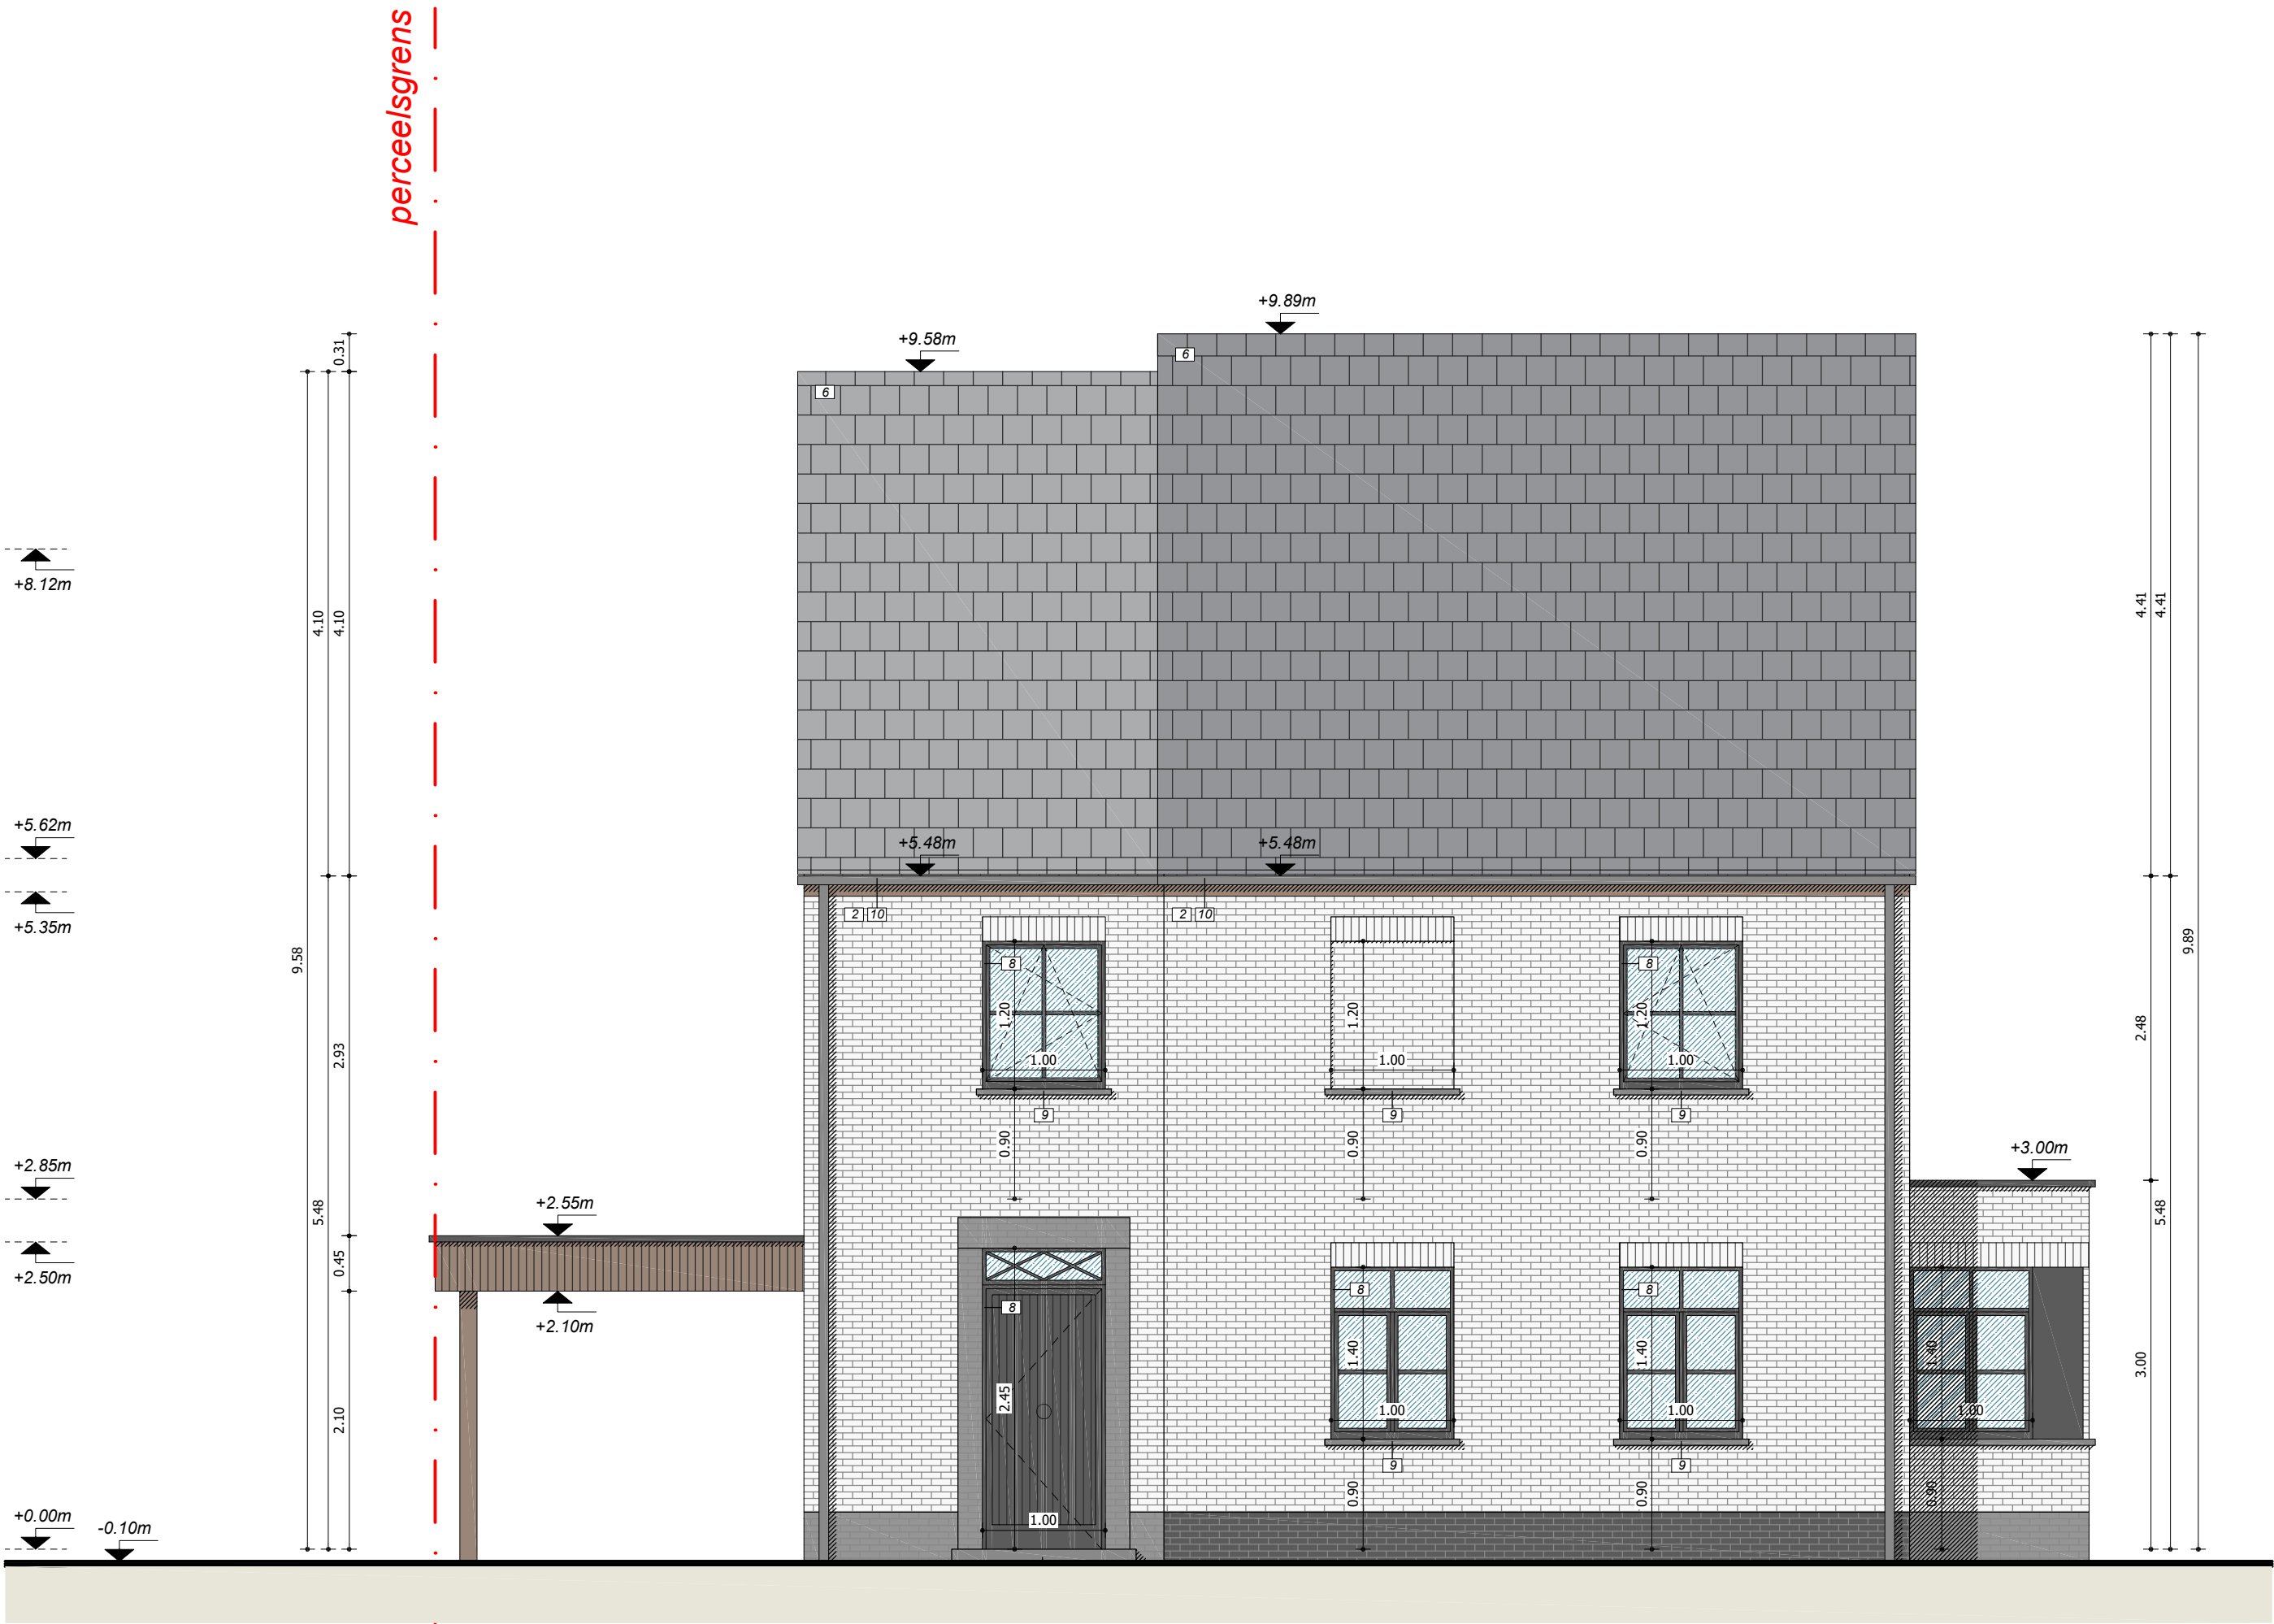


voorgevel

schaal 1:50

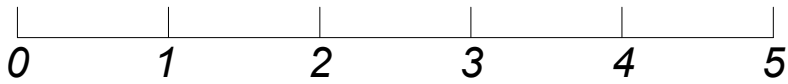

- LEGENDE MATERIALEN
- 1 Gevelafwerking: gemetste baksteen (kleur: rood genueanceerd)
 - 2 Gevelafwerking: gemetste baksteen (kleur: wit)
 - 3 Gevelafwerking: gemetste baksteen (kleur: rood oranje genueanceerd)
 - 4 Gevelafwerking: gemetste baksteen (kleur: zwart)
 - 5 Gevelbekleding: hout (kleur: behandeld)
 - 6 Dak: golfpannen (kleur: zwart)
 - 7 Dak: golfpannen (kleur: oranje)
 - 8 Schrijnwerk: PVC (kleur: zwart)
 - 9 Dorpels/deuromkadering: Blauwe hardsteen
 - 10 Afvoeren: Zink

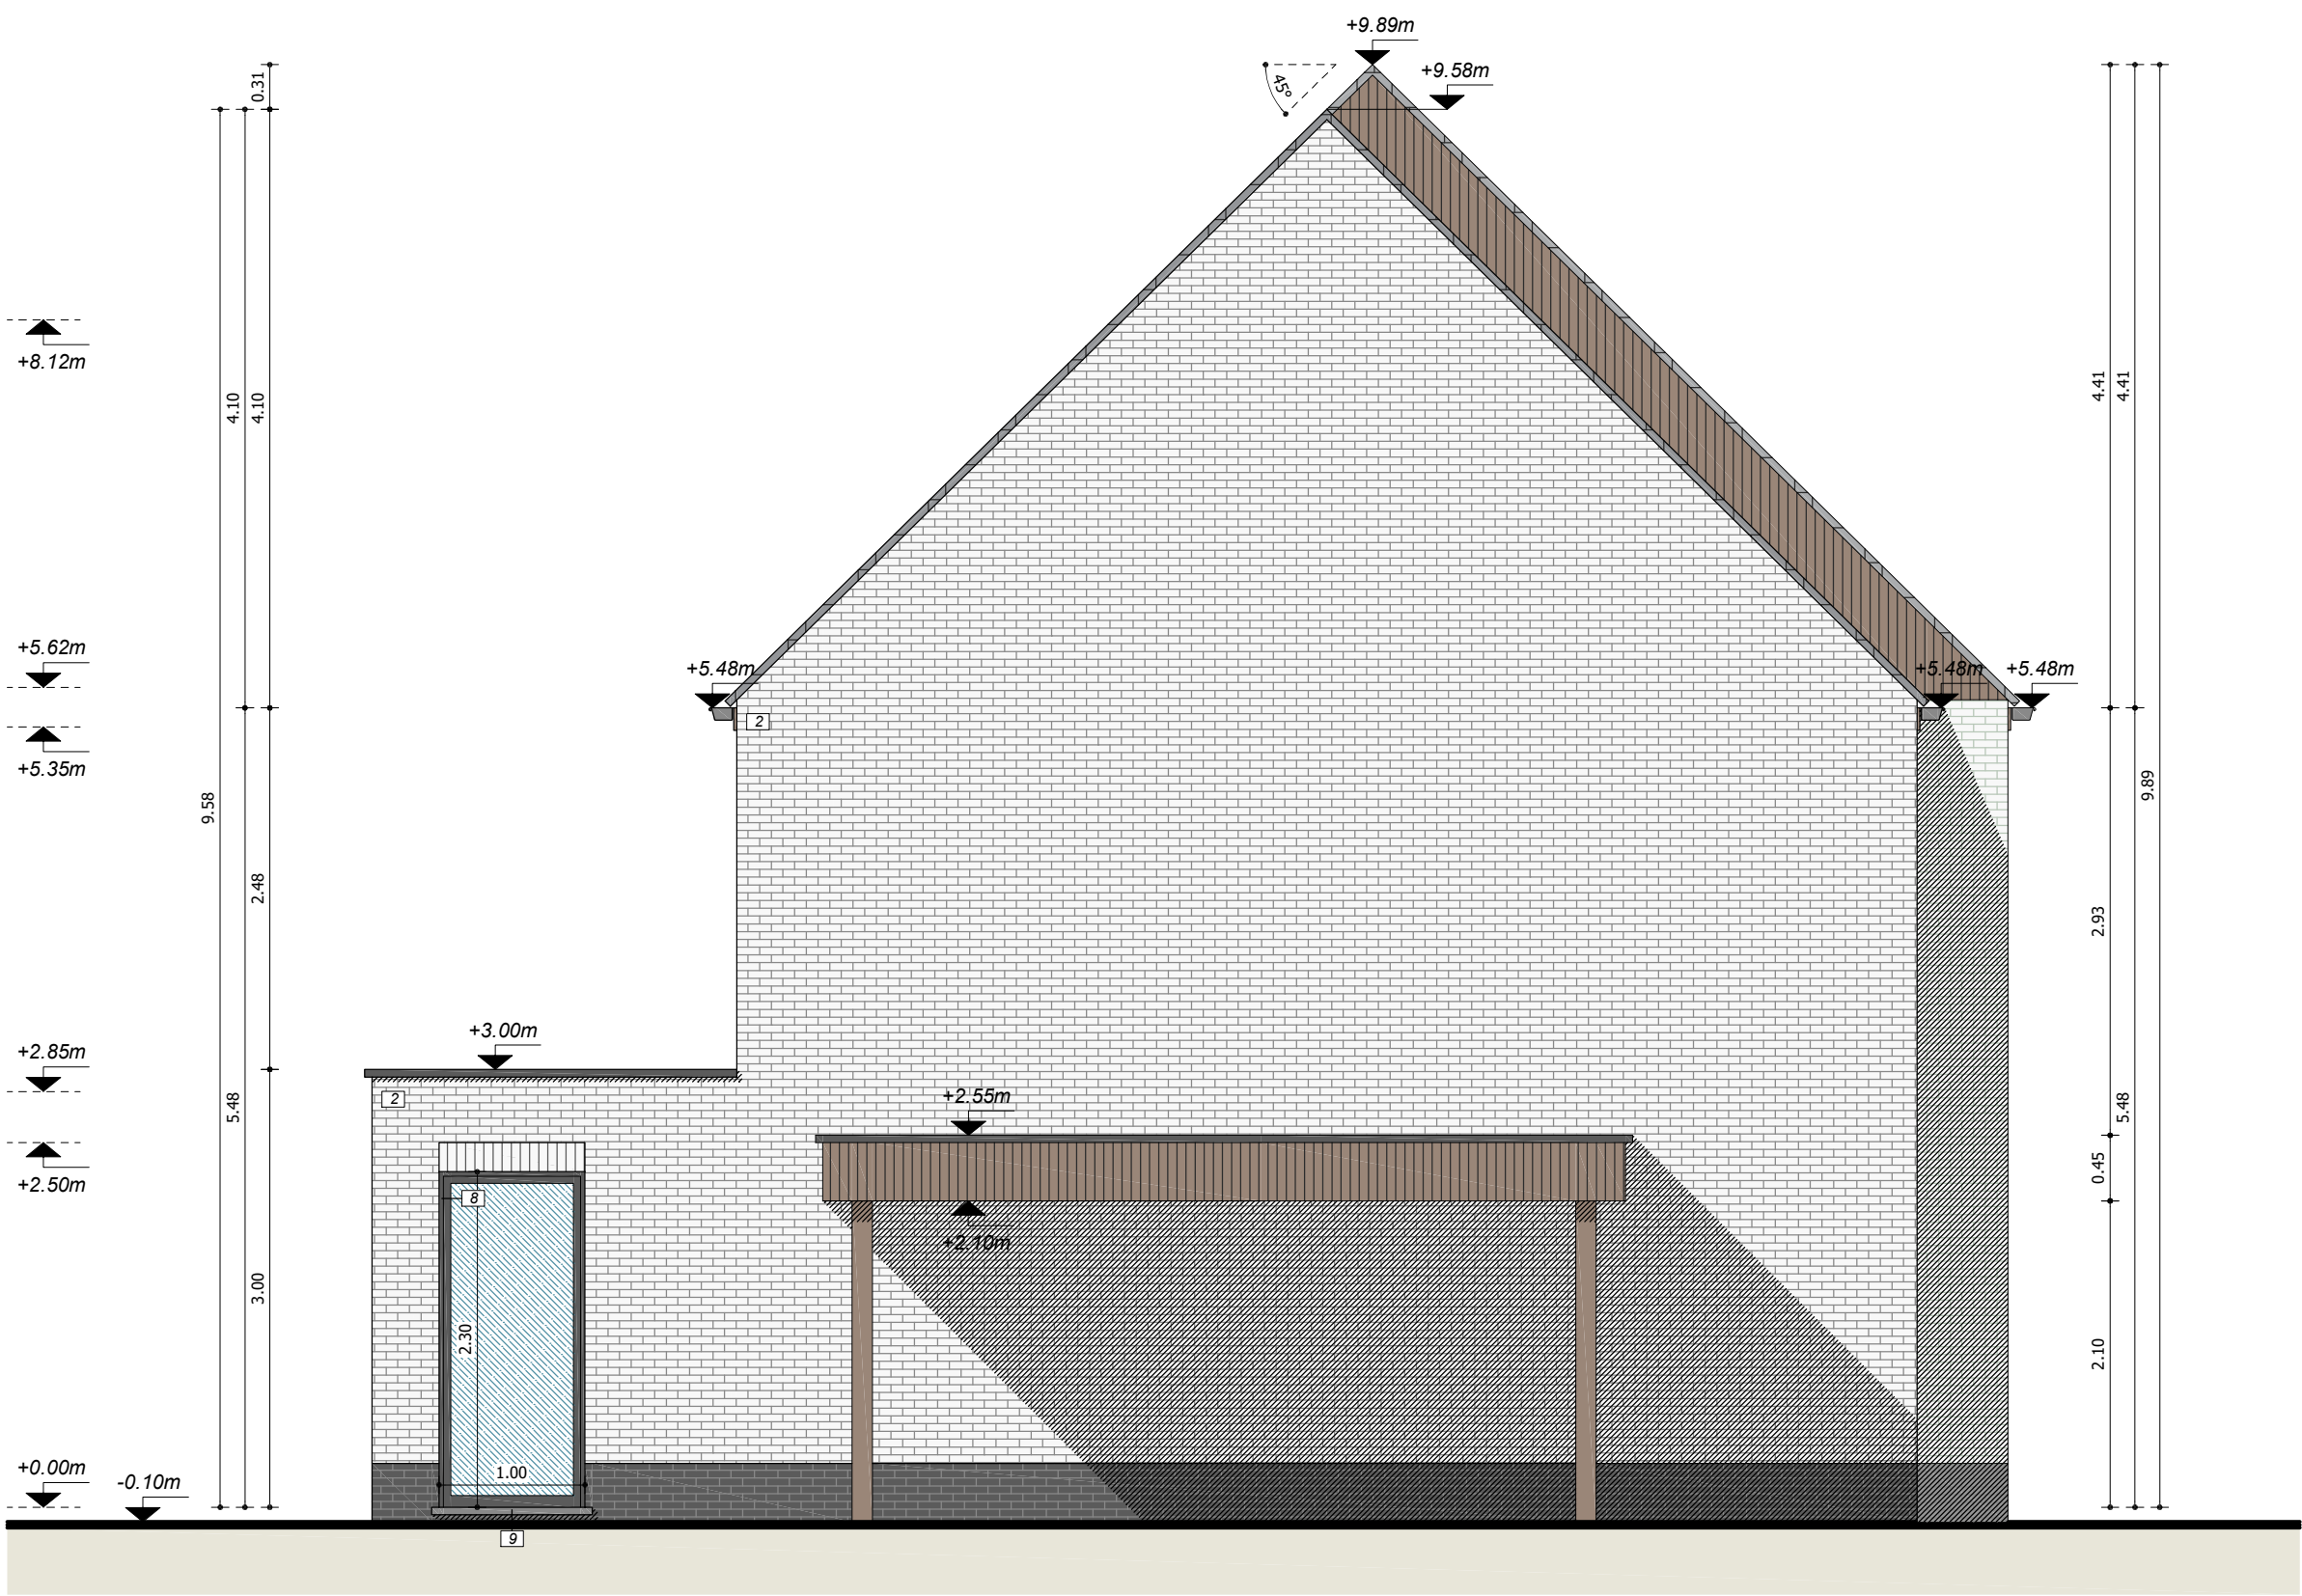

zijgevel links *schaal 1:50*




LEGENDE MATERIALEN	
[1]	Gevelafwerking: gemetste baksteen (kleur: rood genuanceerd)
[2]	Gevelafwerking: gemetste baksteen (kleur: wit)
[3]	Gevelafwerking: gemetste baksteen (kleur: rood oranje genuanceerd)
[4]	Gevelafwerking: gemetste baksteen (kleur: zwart)
[5]	Gevelbekleding: hout (kleur: behandeld)
[6]	Dak: golfpannen (kleur: zwart)
[7]	Dak: golfpannen (kleur: oranje)
[8]	Schrijnwerk: PVC (kleur: zwart)
[9]	Dorpels/deuromkadering: Blauwe hardsteen
[10]	Afvoeren: Zink




zijgevel rechts


schaal 1:50

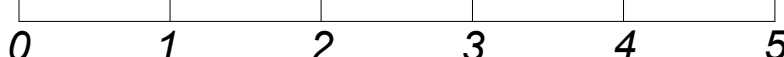


LEGENDE MATERIALEN

1	Gevelafwerking: gemetste baksteen (kleur: rood genuanceerd)
2	Gevelafwerking: gemetste baksteen (kleur: wit)
3	Gevelafwerking: gemetste baksteen (kleur: rood oranje genuanceerd)
4	Gevelafwerking: gemetste baksteen (kleur: zwart)
5	Gevelbekleding: hout (kleur: behandeld)
6	Dak: golfpannen (kleur: zwart)
7	Dak: golfpannen (kleur: oranje)
8	Schrijnwerk: PVC (kleur: zwart)
9	Dorpels/deuromkadering: Blauwe hardsteen
10	Afvoeren: Zink

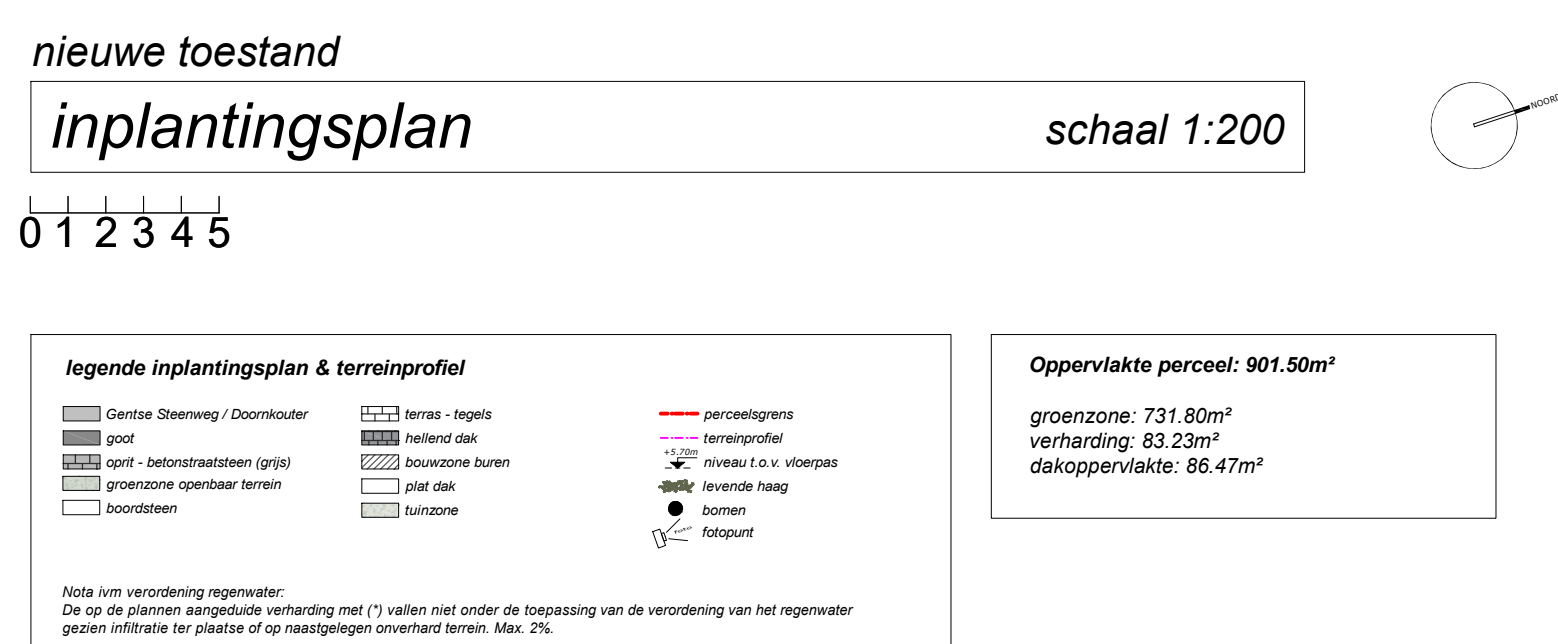


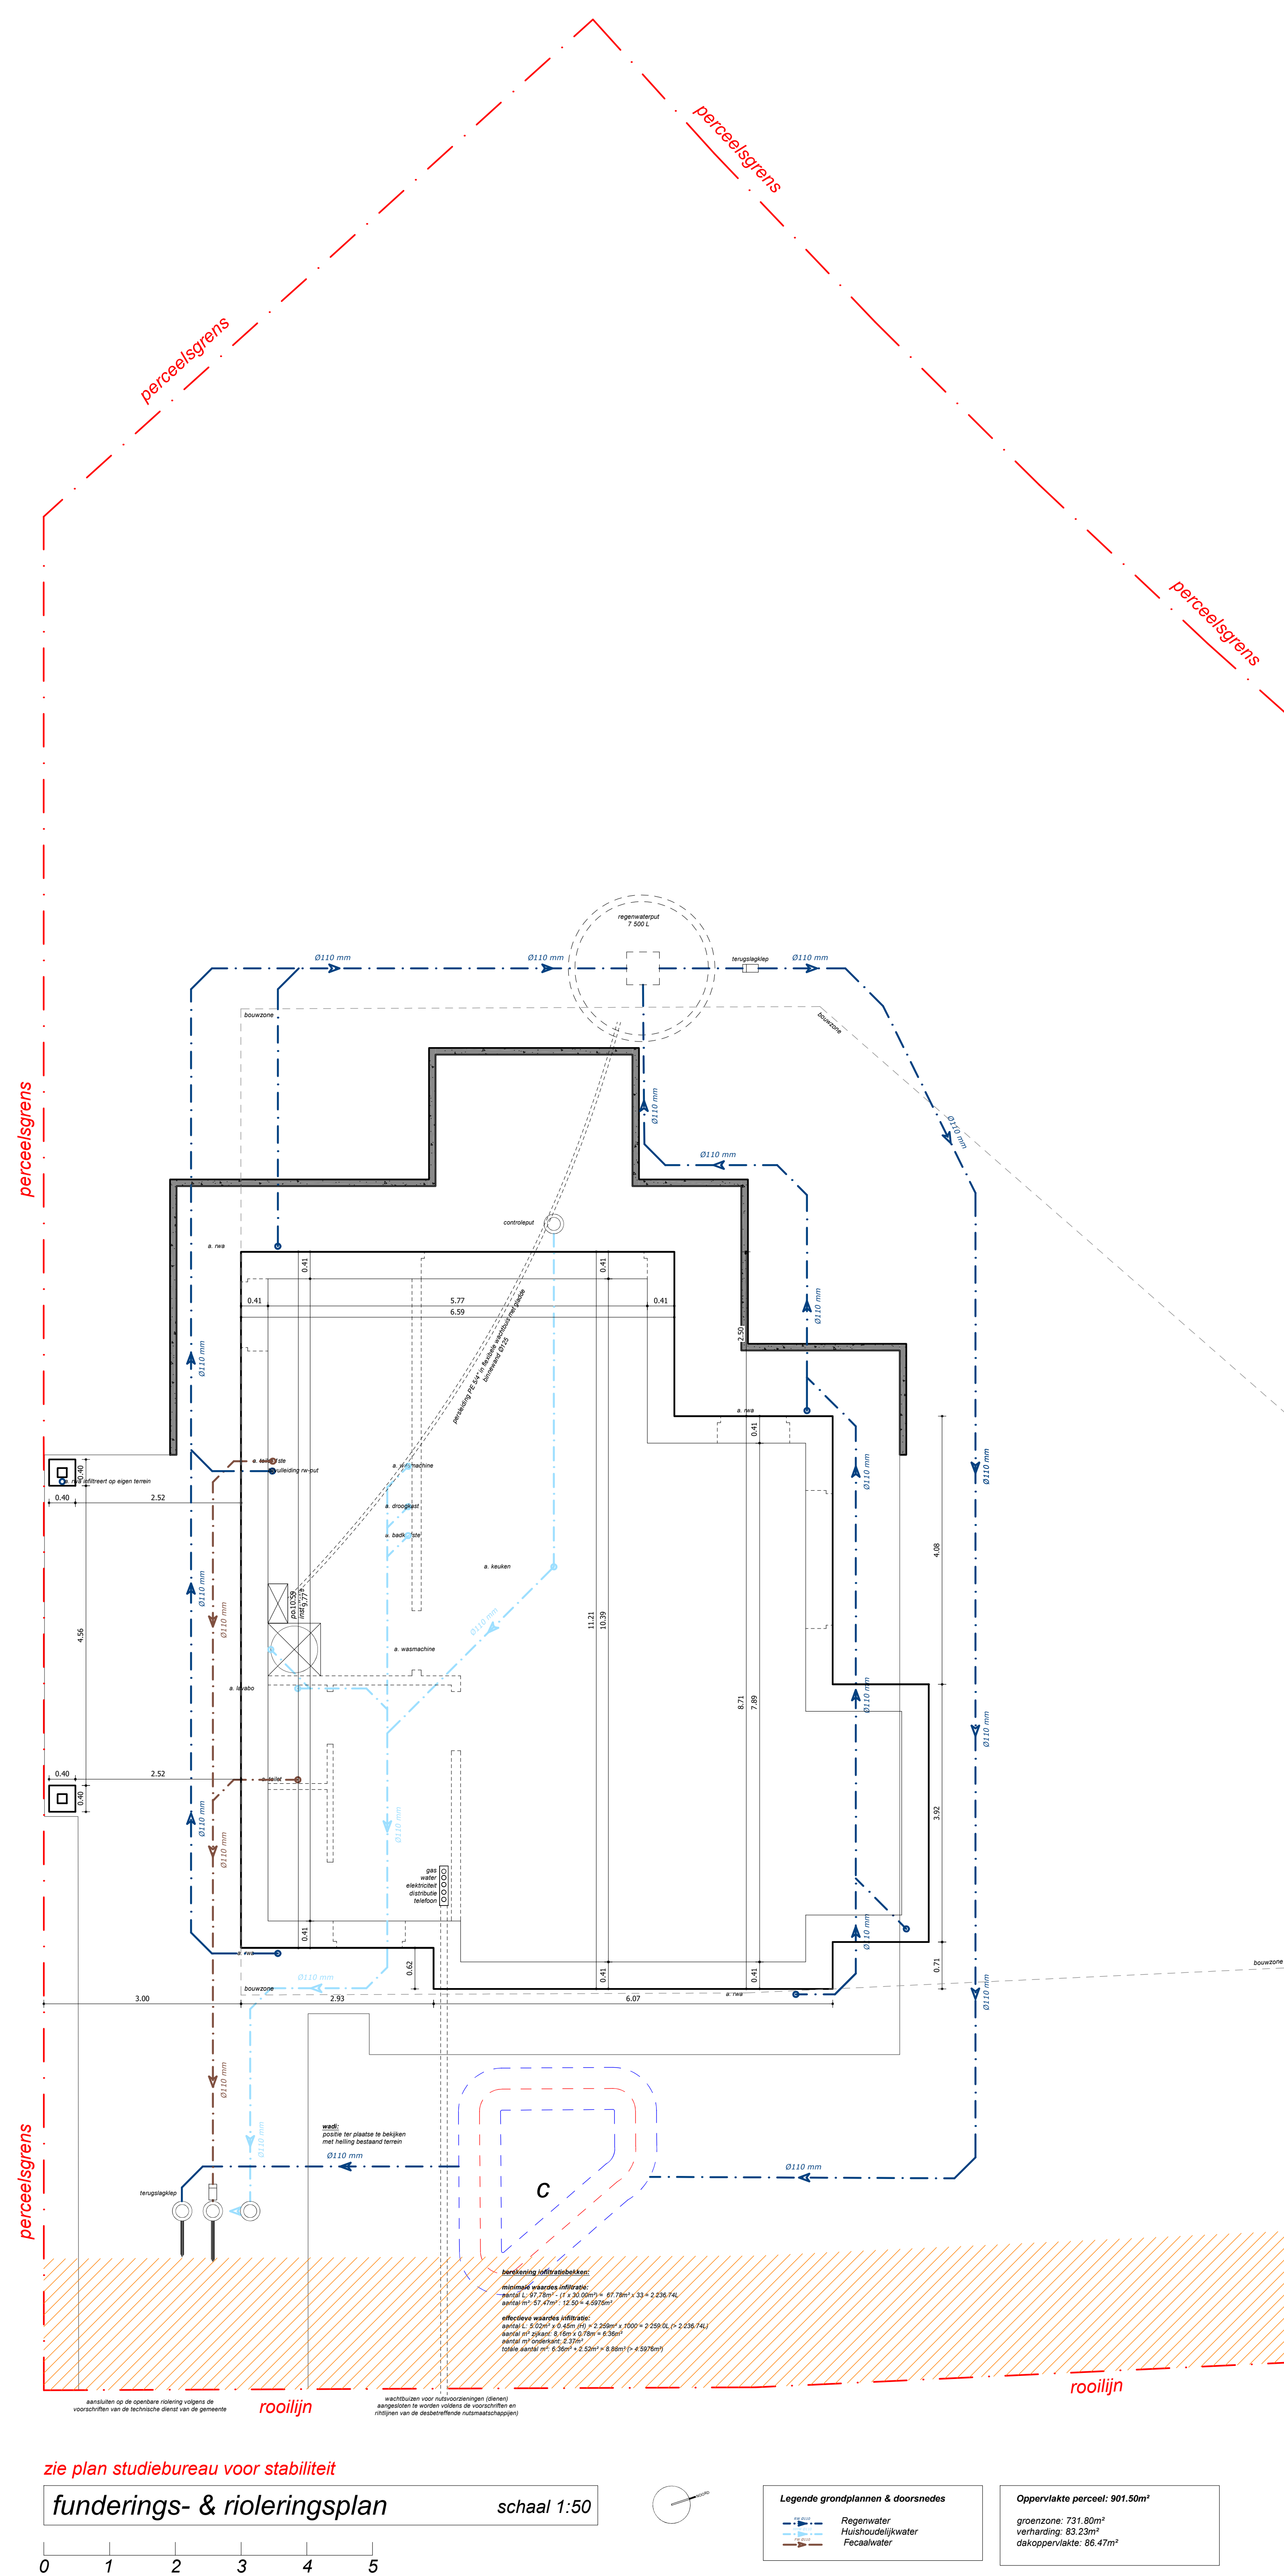

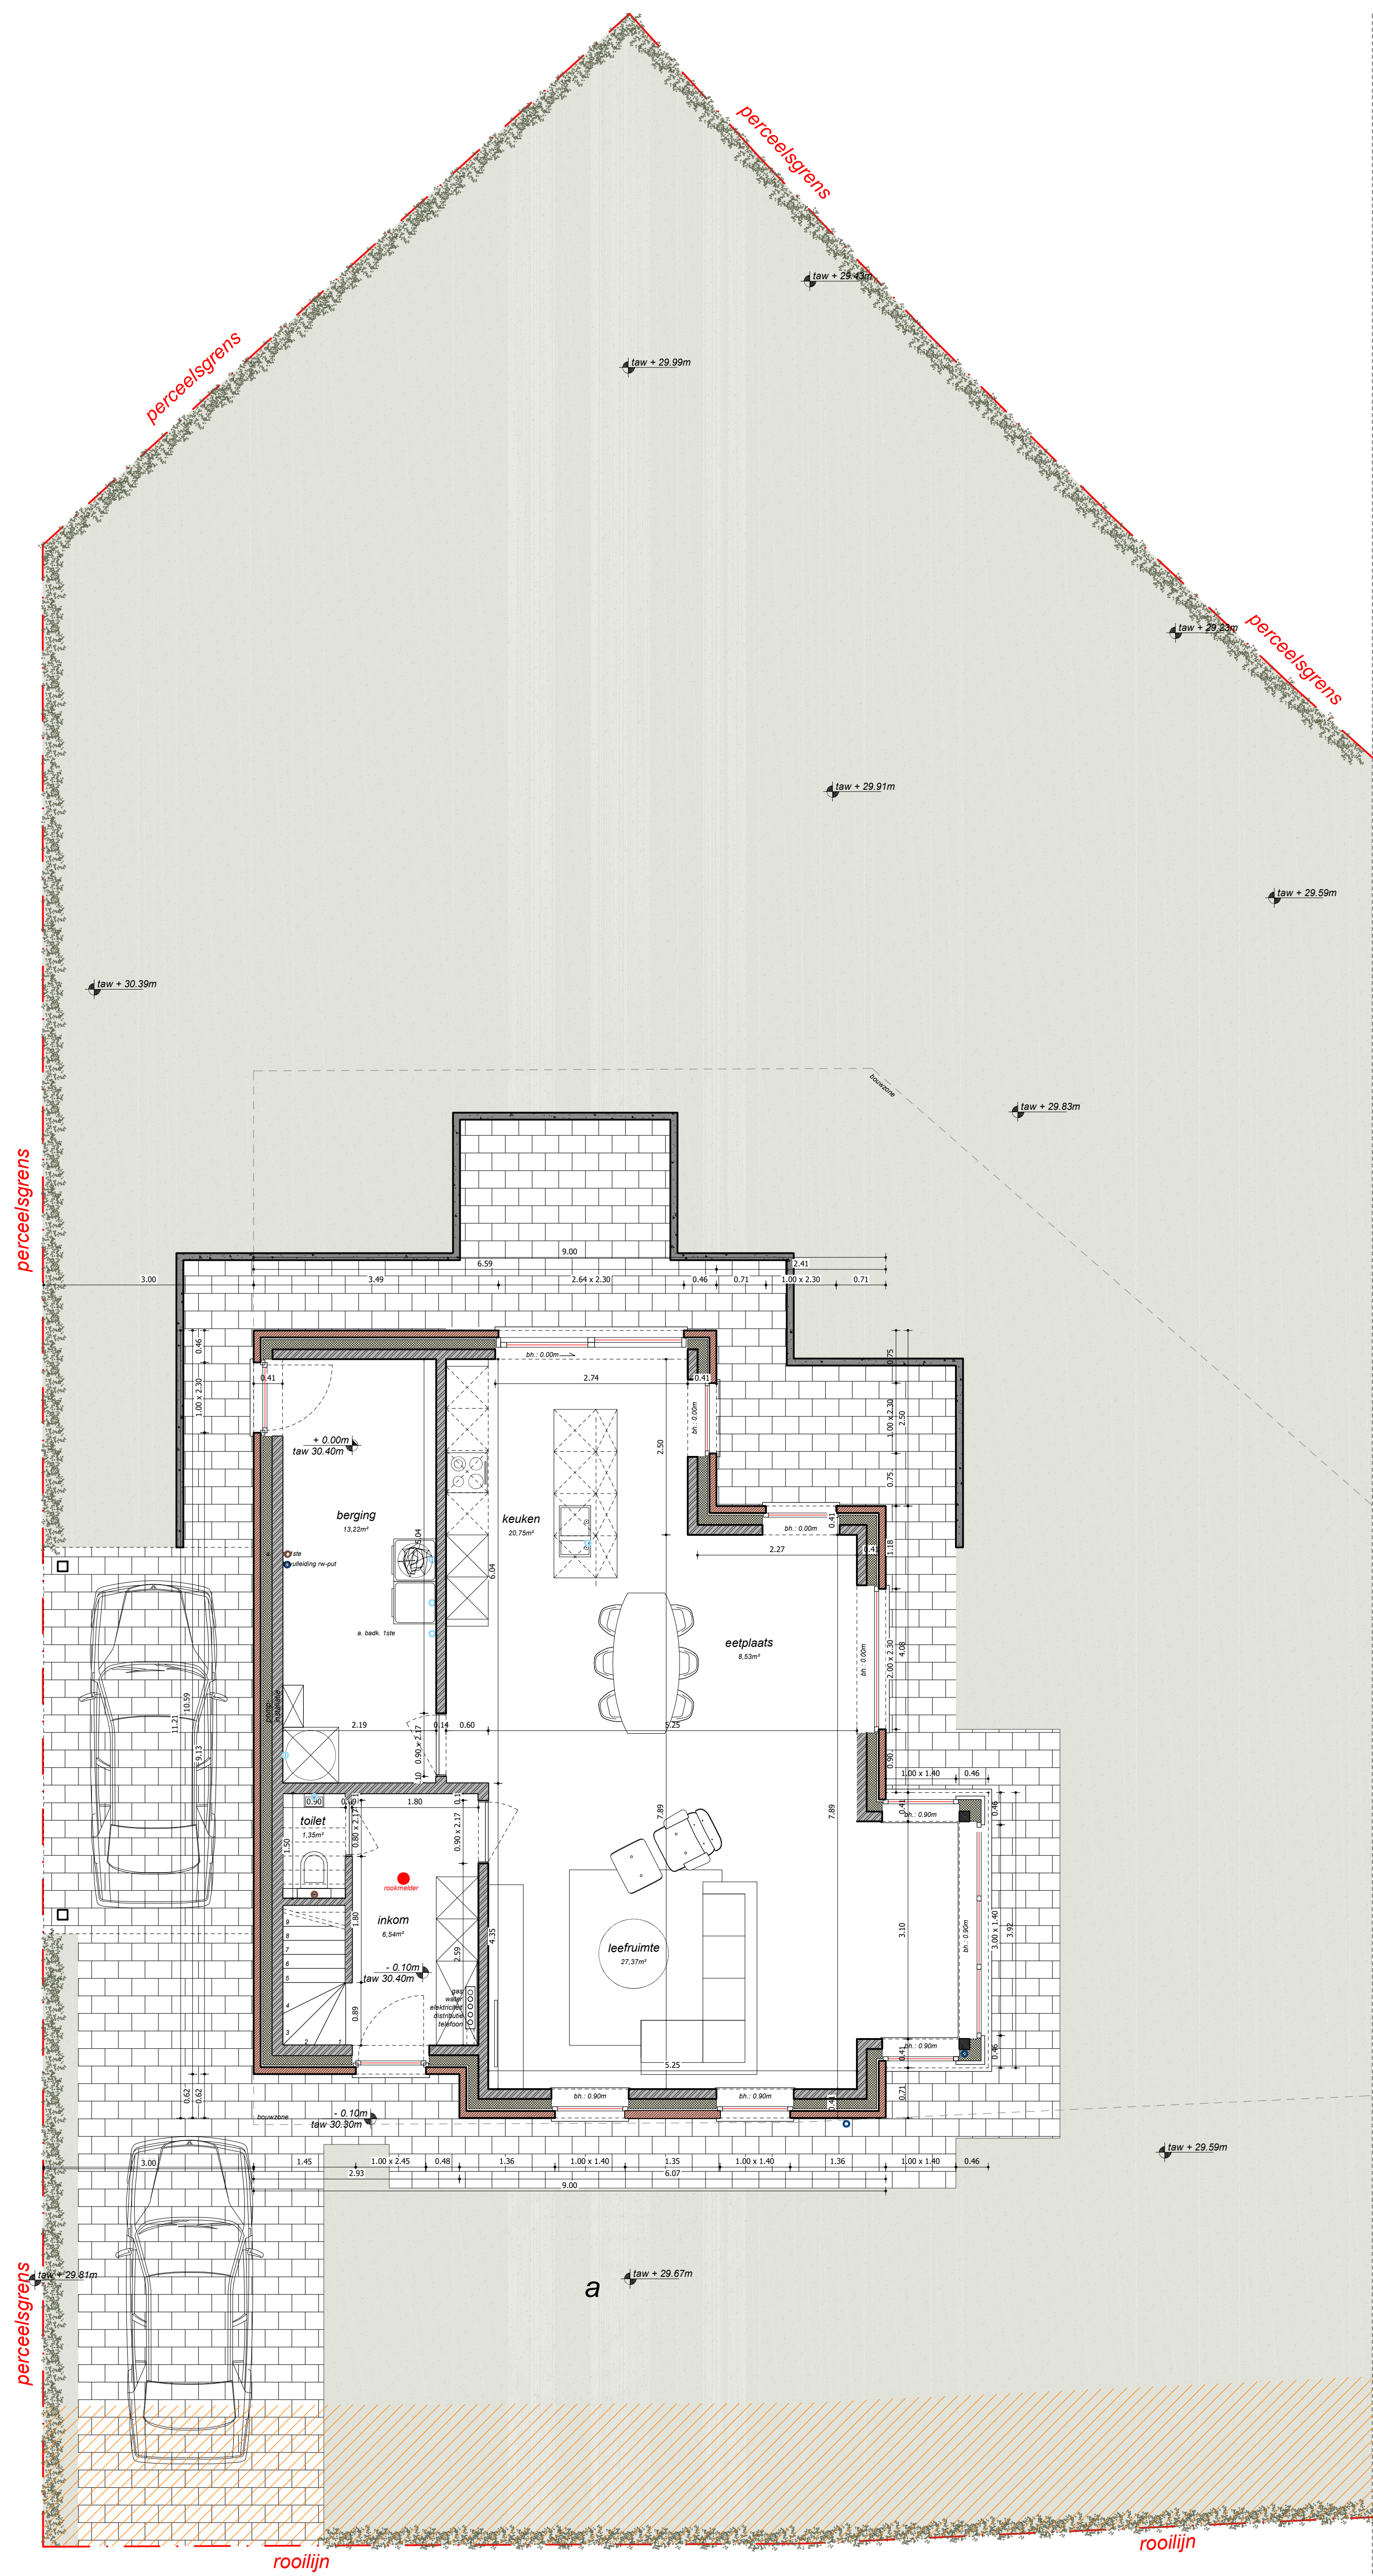

gelijkvloers


schaal 1:50

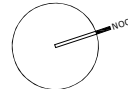

Legende grondplannen & doorsneden

- Sterbouw metselwerk (n.b. bepleisterend)
- Gevelsteen: zie gevels
- Beton
- Cellobeton


- Isolatie
- Chape
- Niveau t.o.v. vloerplaat

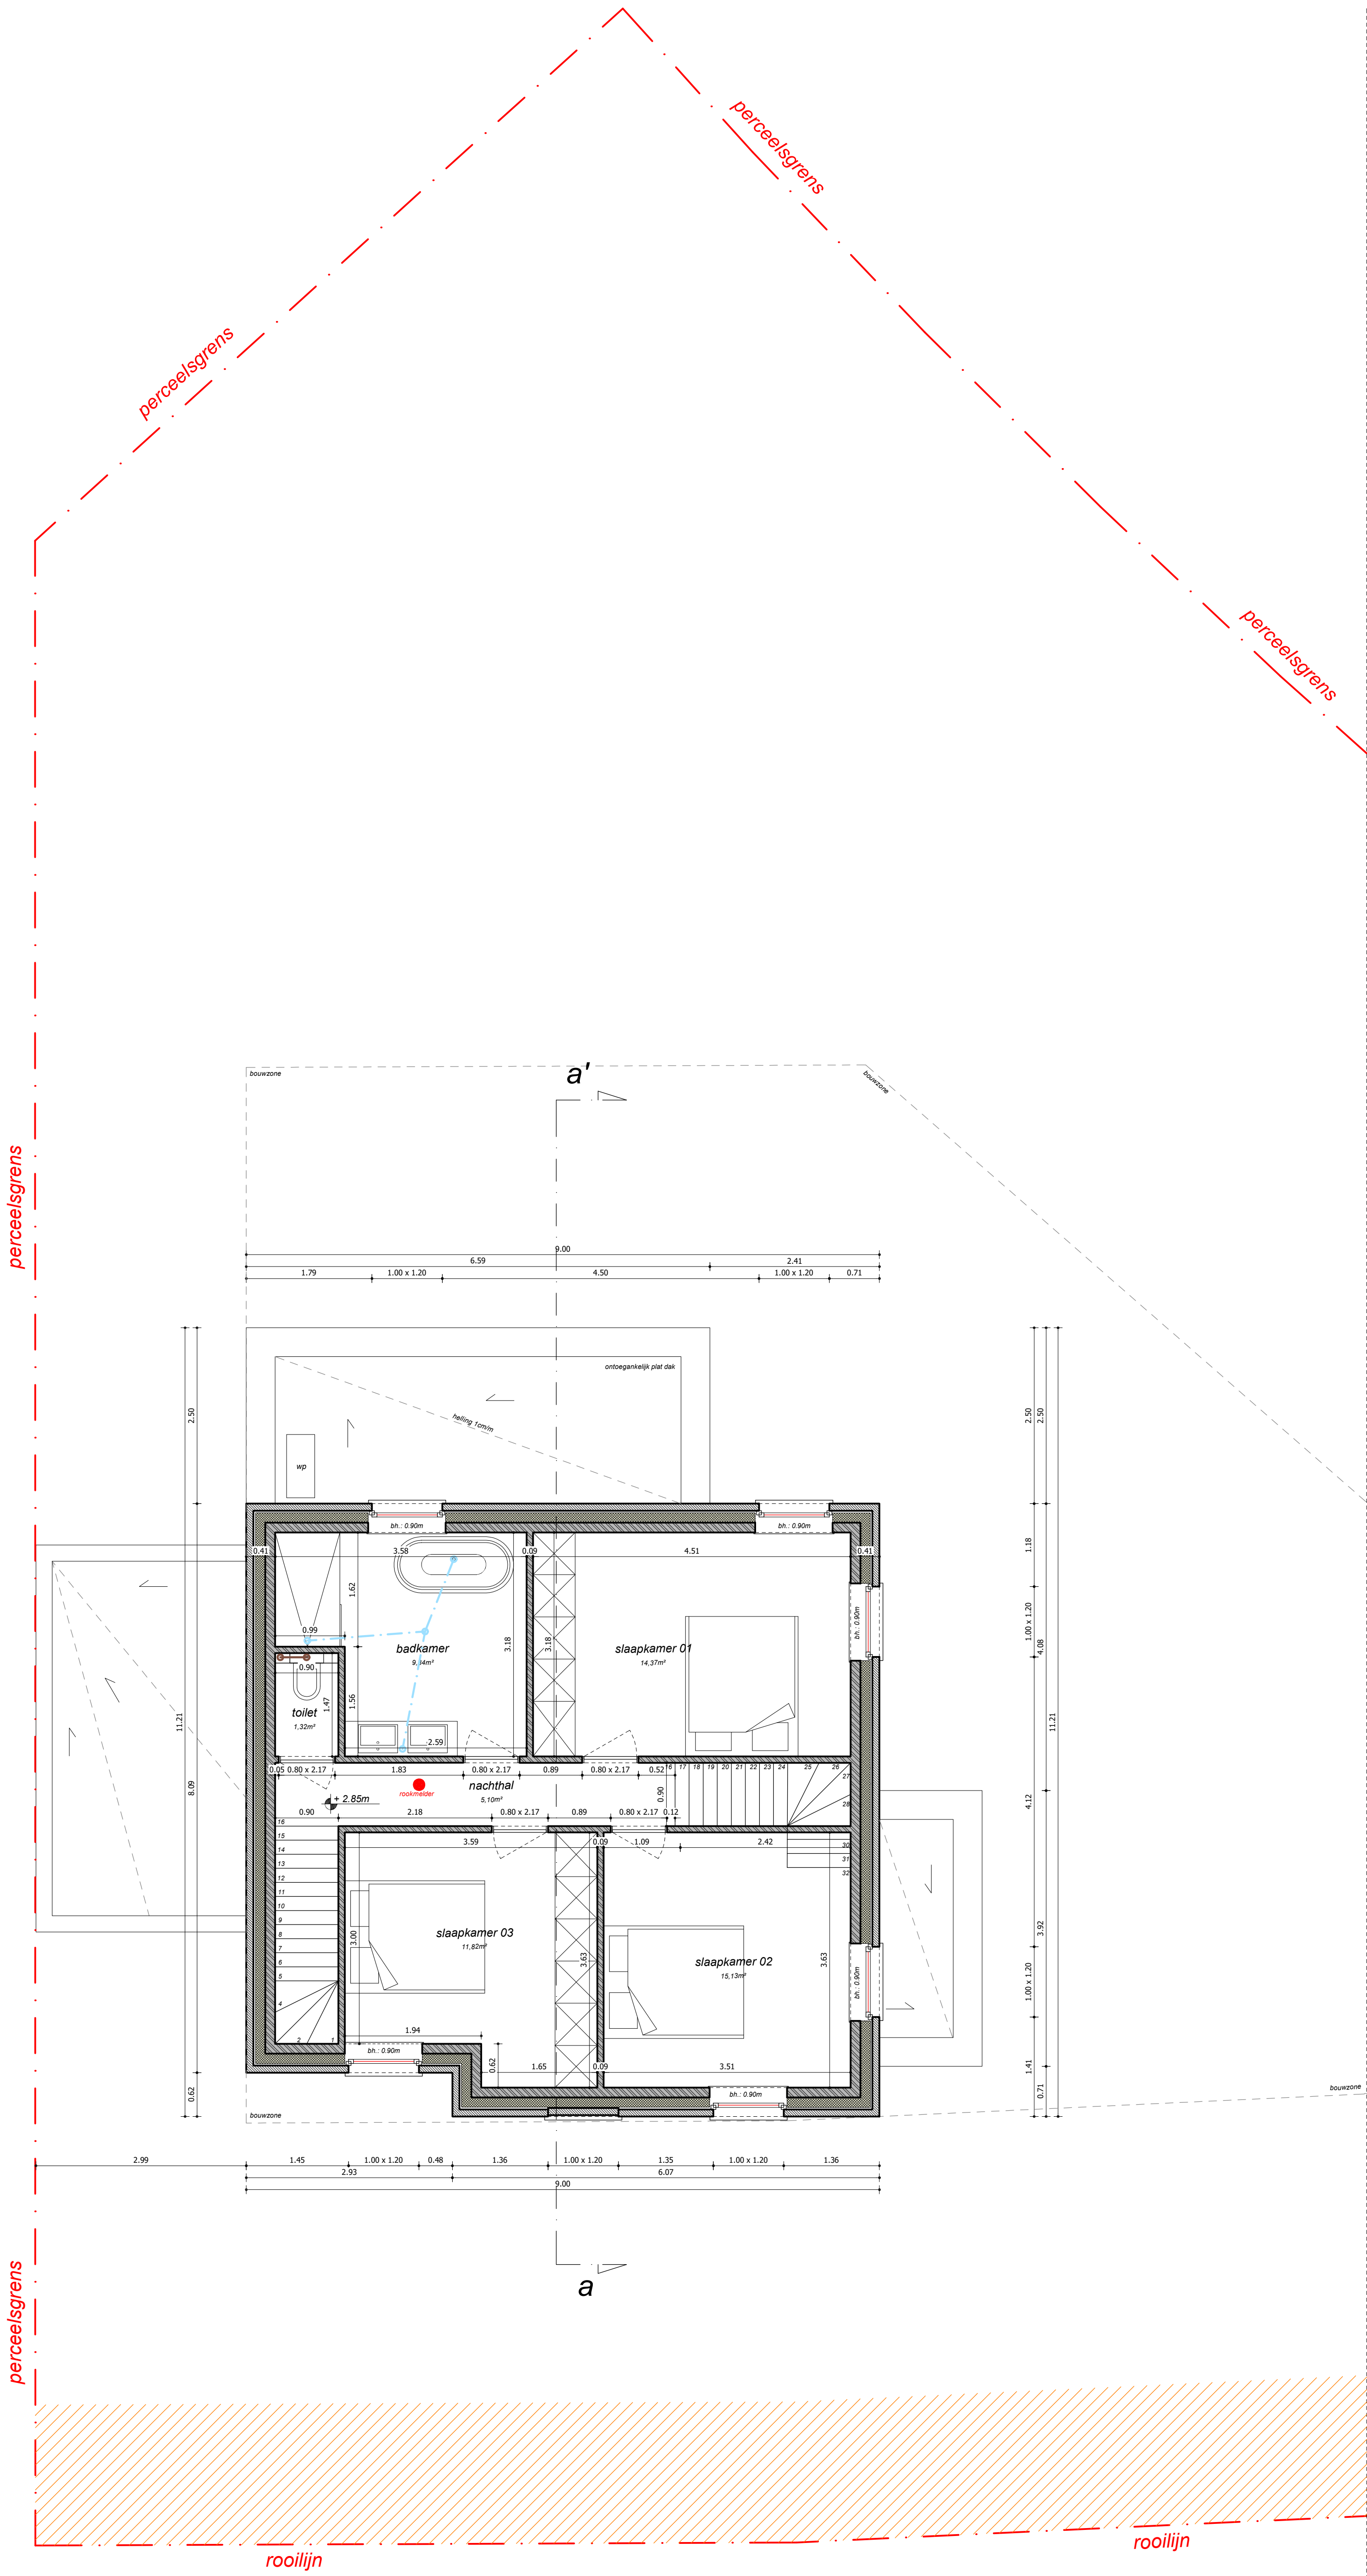

eerste verdieping

schaal 1:50

0 1 2 3 4 5

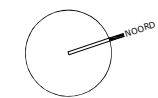


Legende grondplannen & doorsnedes

Snekbouw metselwerk (te bepleisteren)
Geveldbeton: zie gewoonte
Beton
Cellebeton

Isolatie
Chape
Niveau t.o.v. vloerplaat

Het bouwen van 12
ééngezinswoningen verdeeld
over 7 blokken (lot 5)
Gentse Steenweg 51
9571 Lierde
AFD. 2 SEC. A nr. 567T
2 bouwlagen, hellend dak
functie: wonen

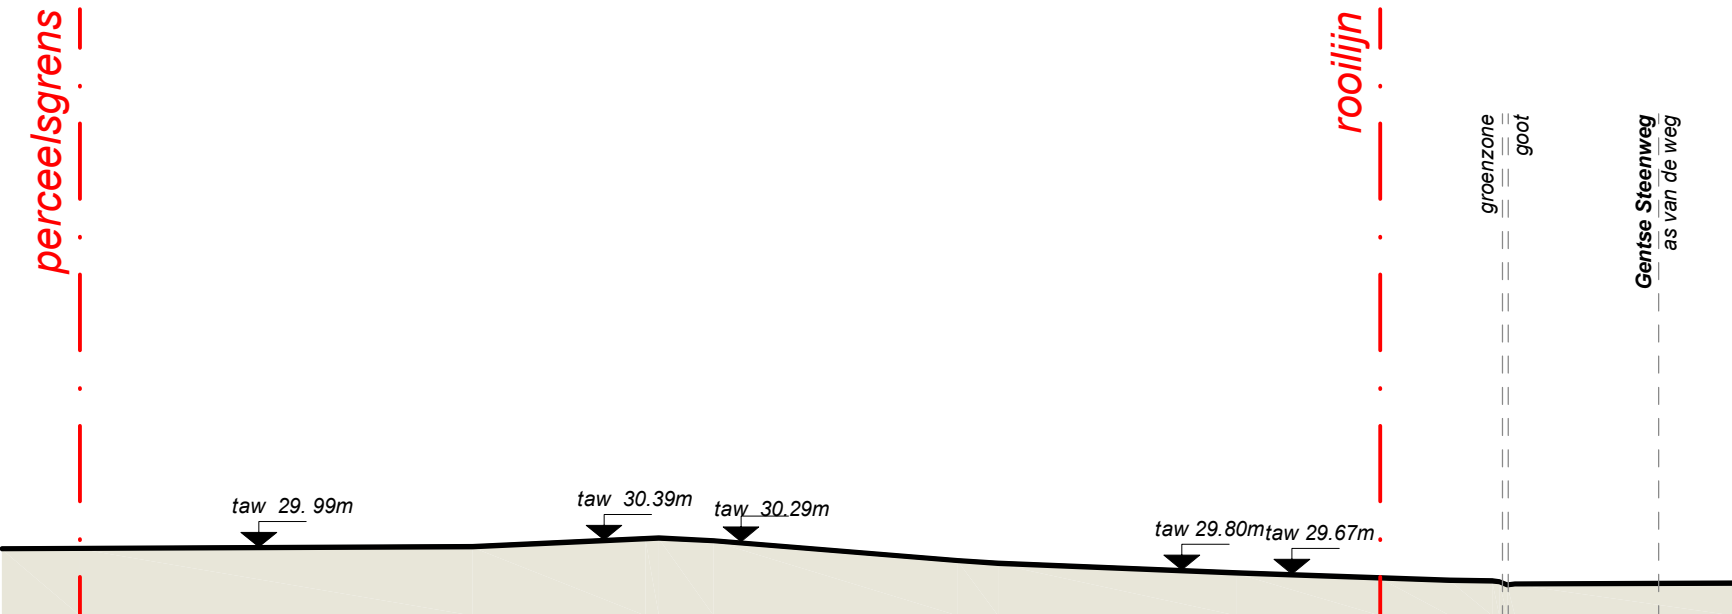

bestaande toestand

terreinprofiel

schaal 1:200

0 1 2 3 4 5