


LOT 10 LC

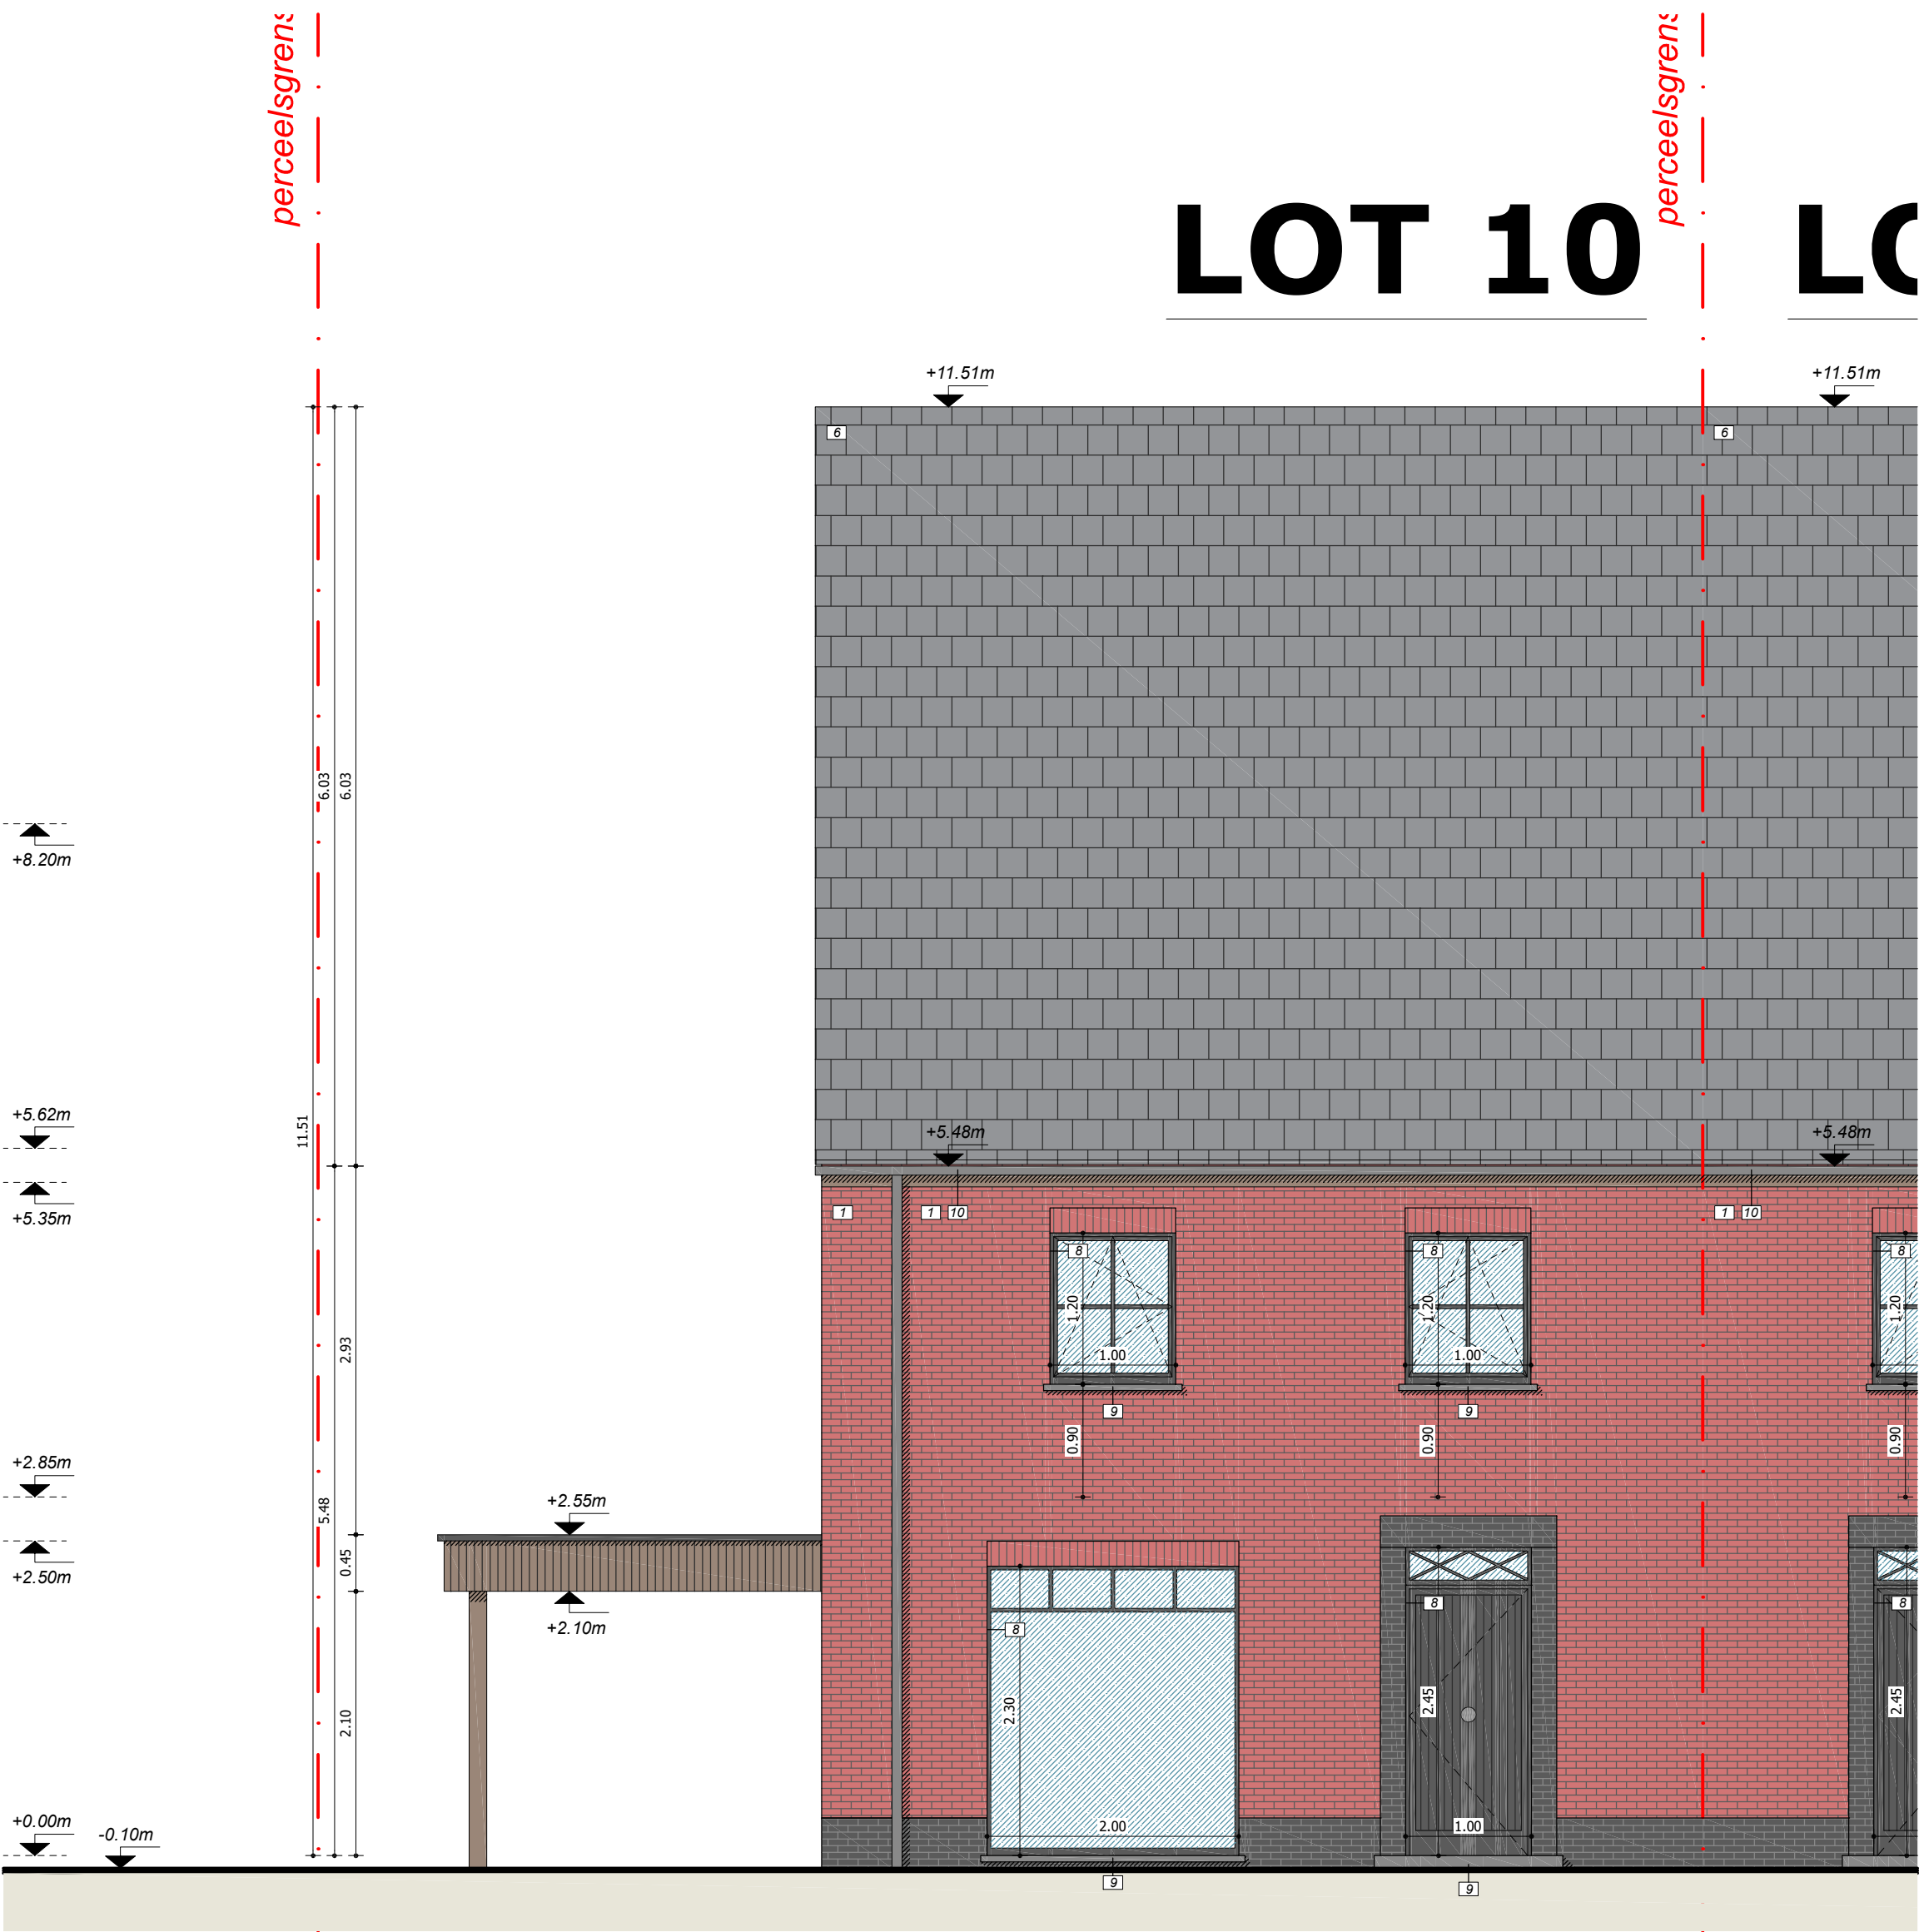


voorgevel

schaal 1:50

0 1 2 3 4 5

- LEGENDE MATERIALEN
- 1 Gevelafwerking: gemetste baksteen (kleur: rood genuanceerd)
 - 2 Gevelafwerking: gemetste baksteen (kleur: wit)
 - 3 Gevelafwerking: gemetste baksteen (kleur: rood oranje genuanceerd)
 - 4 Gevelafwerking: gemetste baksteen (kleur: zwart)
 - 5 Gevelbekleding: hout (kleur: behandeld)
 - 6 Dak: golfpannen (kleur: zwart)
 - 7 Dak: golfpannen (kleur: oranje)
 - 8 Schrijnwerk: PVC (kleur: zwart)
 - 9 Dorpels/deuromkadering: Blauwe hardsteen
- Afvoeren: Zink

LOT 10

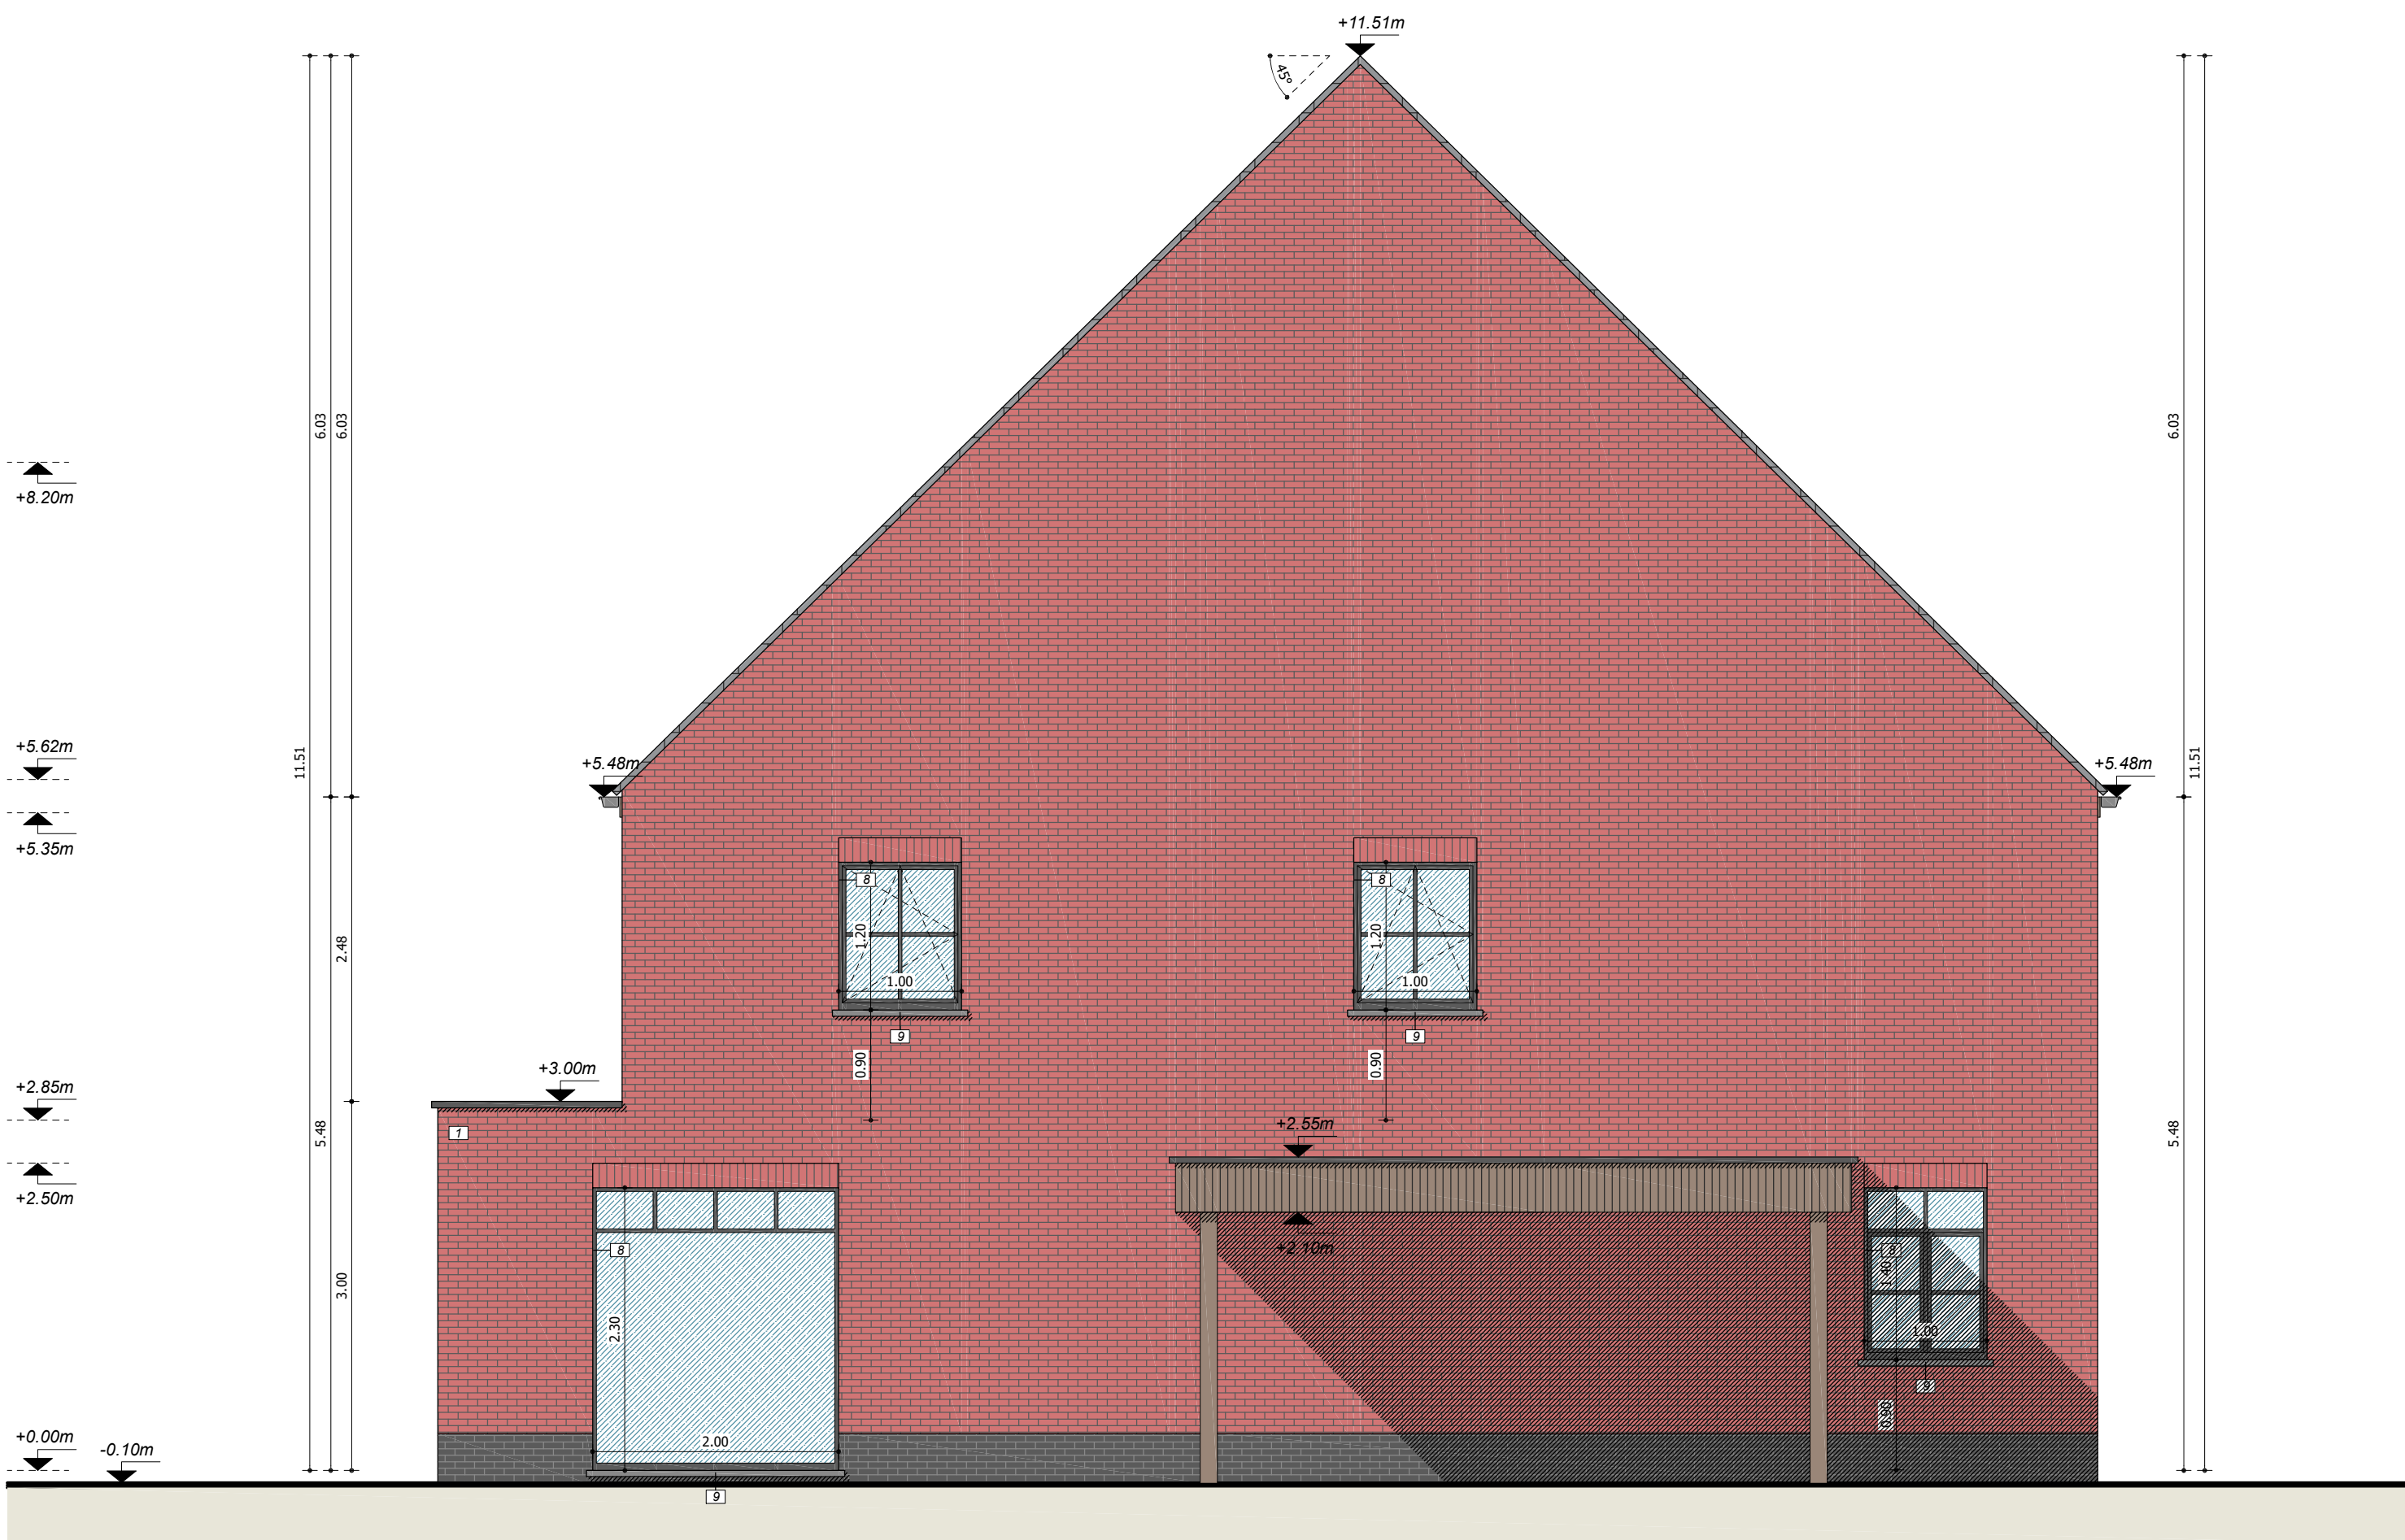


zijgevel links

schaal 1:50



LEGENDE MATERIALEN	
1	Gevelafwerking: gemetste baksteen (kleur: rood genuanceerd)
2	Gevelafwerking: gemetste baksteen (kleur: wit)
3	Gevelafwerking: gemetste baksteen (kleur: rood oranje genuanceerd)
4	Gevelafwerking: gemetste baksteen (kleur: zwart)
5	Gevelbekleding: hout (kleur: behandeld)
6	Dak: golfpannen (kleur: zwart)
7	Dak: golfpannen (kleur: oranje)
8	Schrijnwerk: PVC (kleur: zwart)
9	Dorpels/deuromkadering: Blauwe hardsteen
10	Afvoeren: Zink

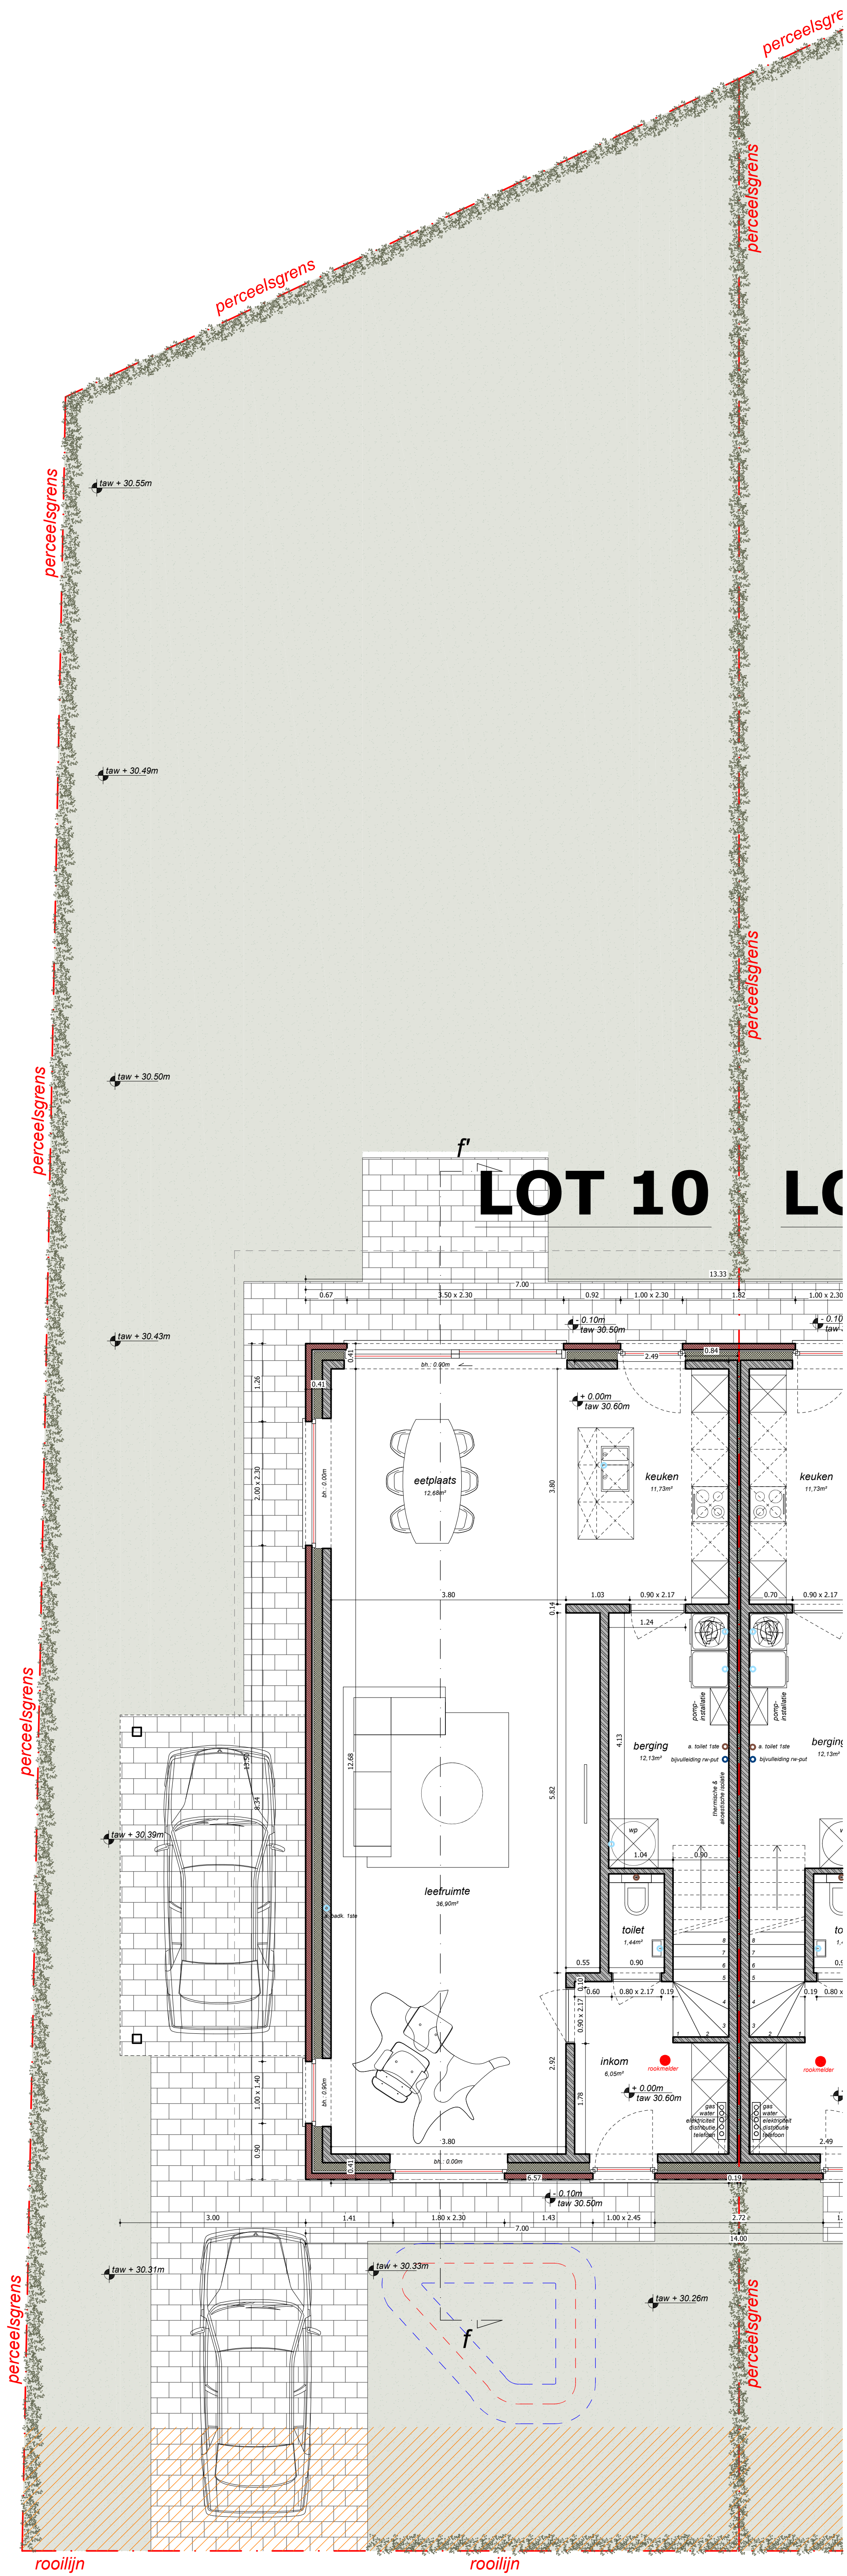

gelijkvloers



schaal 1:50

0 1 2 3 4 5


Legende grondplannen & doorsnedes

Snelbouw metselwerk (te bepleisteren)
Geventileerd glas
Beton
Colortexton

Dakbedekking
Isolatie
Chape
Aluminium d.o.v. vloerplaat

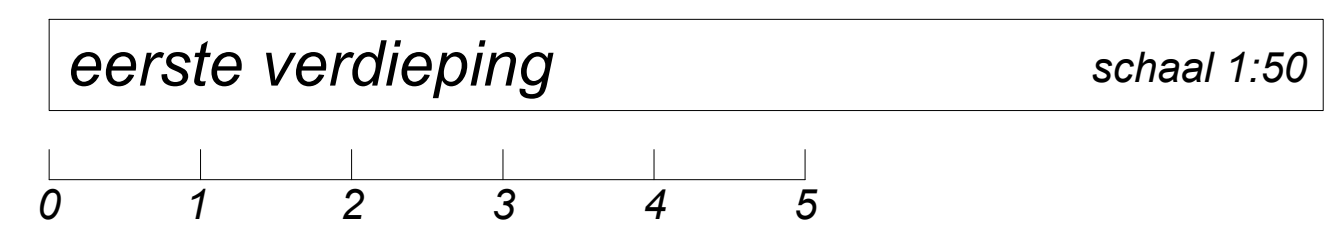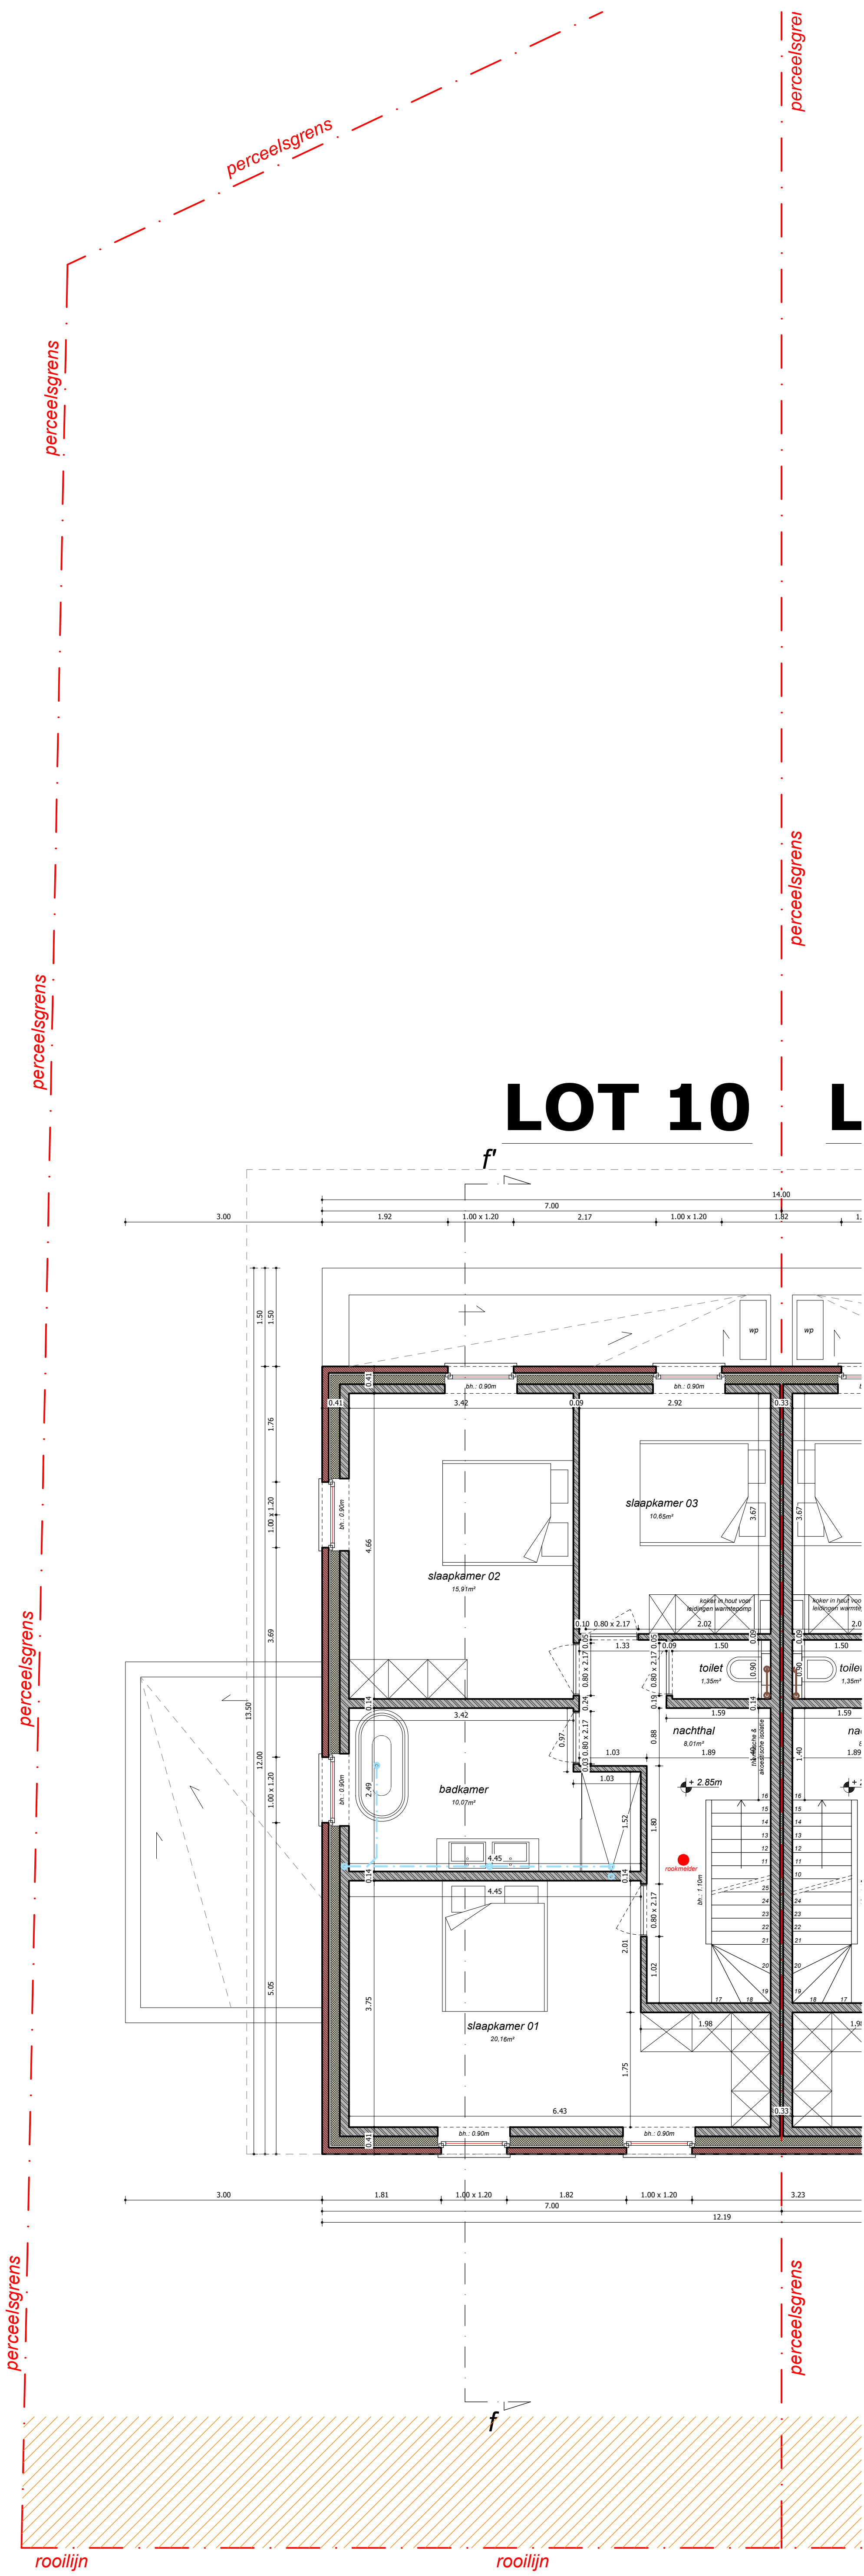

Legende grondplannen & doorsneden	
	Dakbedekking
	Stoep
	Chape
	Niveau t.o.v. vloerplaat

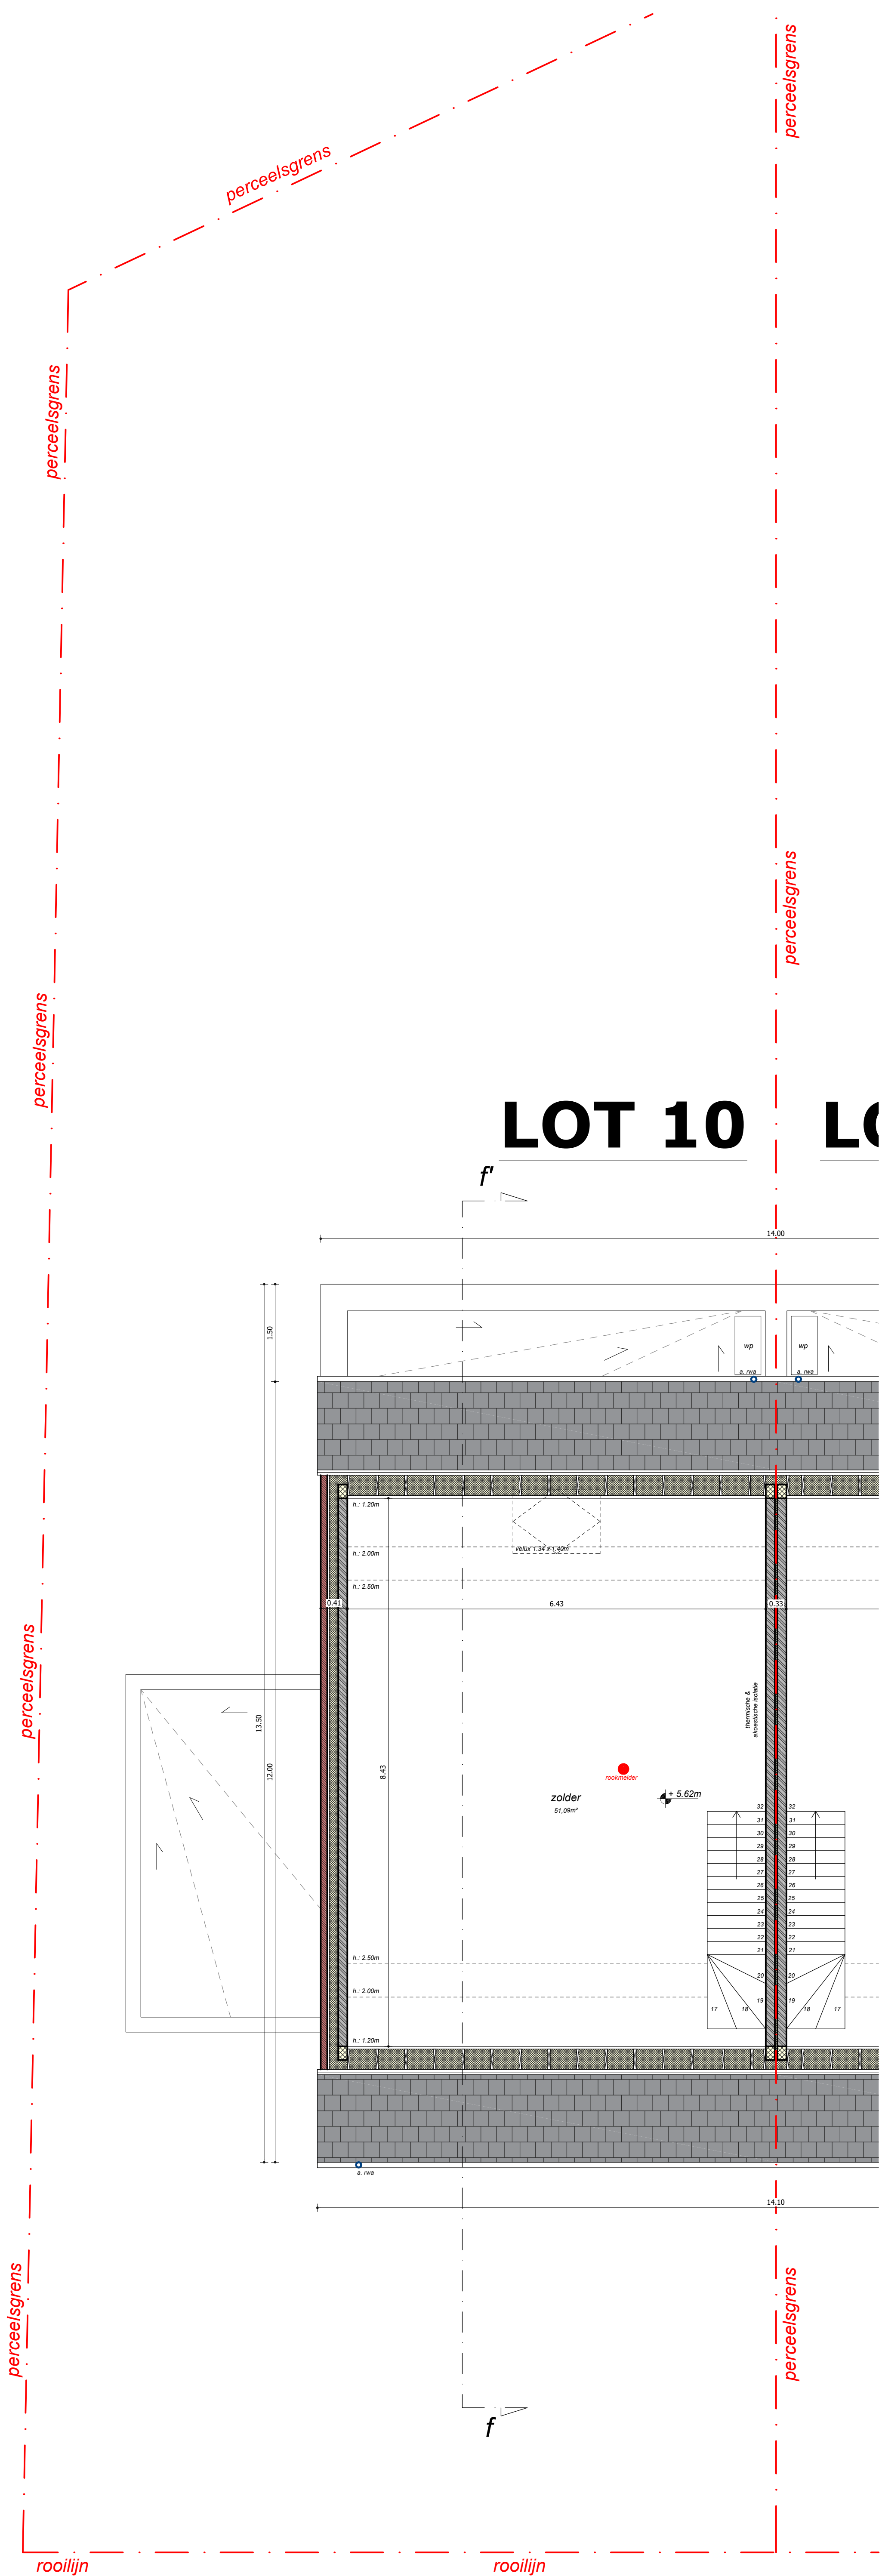

DAKVERDIEPING

SCHAAL 1:50

0 1 2 3 4 5

Legende grondplannen & doorsneden	
	Snelbouw metaalwerk (te bepalen)
	Gevelsteen: zie gevels
	Beton
	Cellenbeton
	Dakbedekking
	Isolatie
	Chape
	Niveau t.o.v. vloerops