



L1

LOT 12

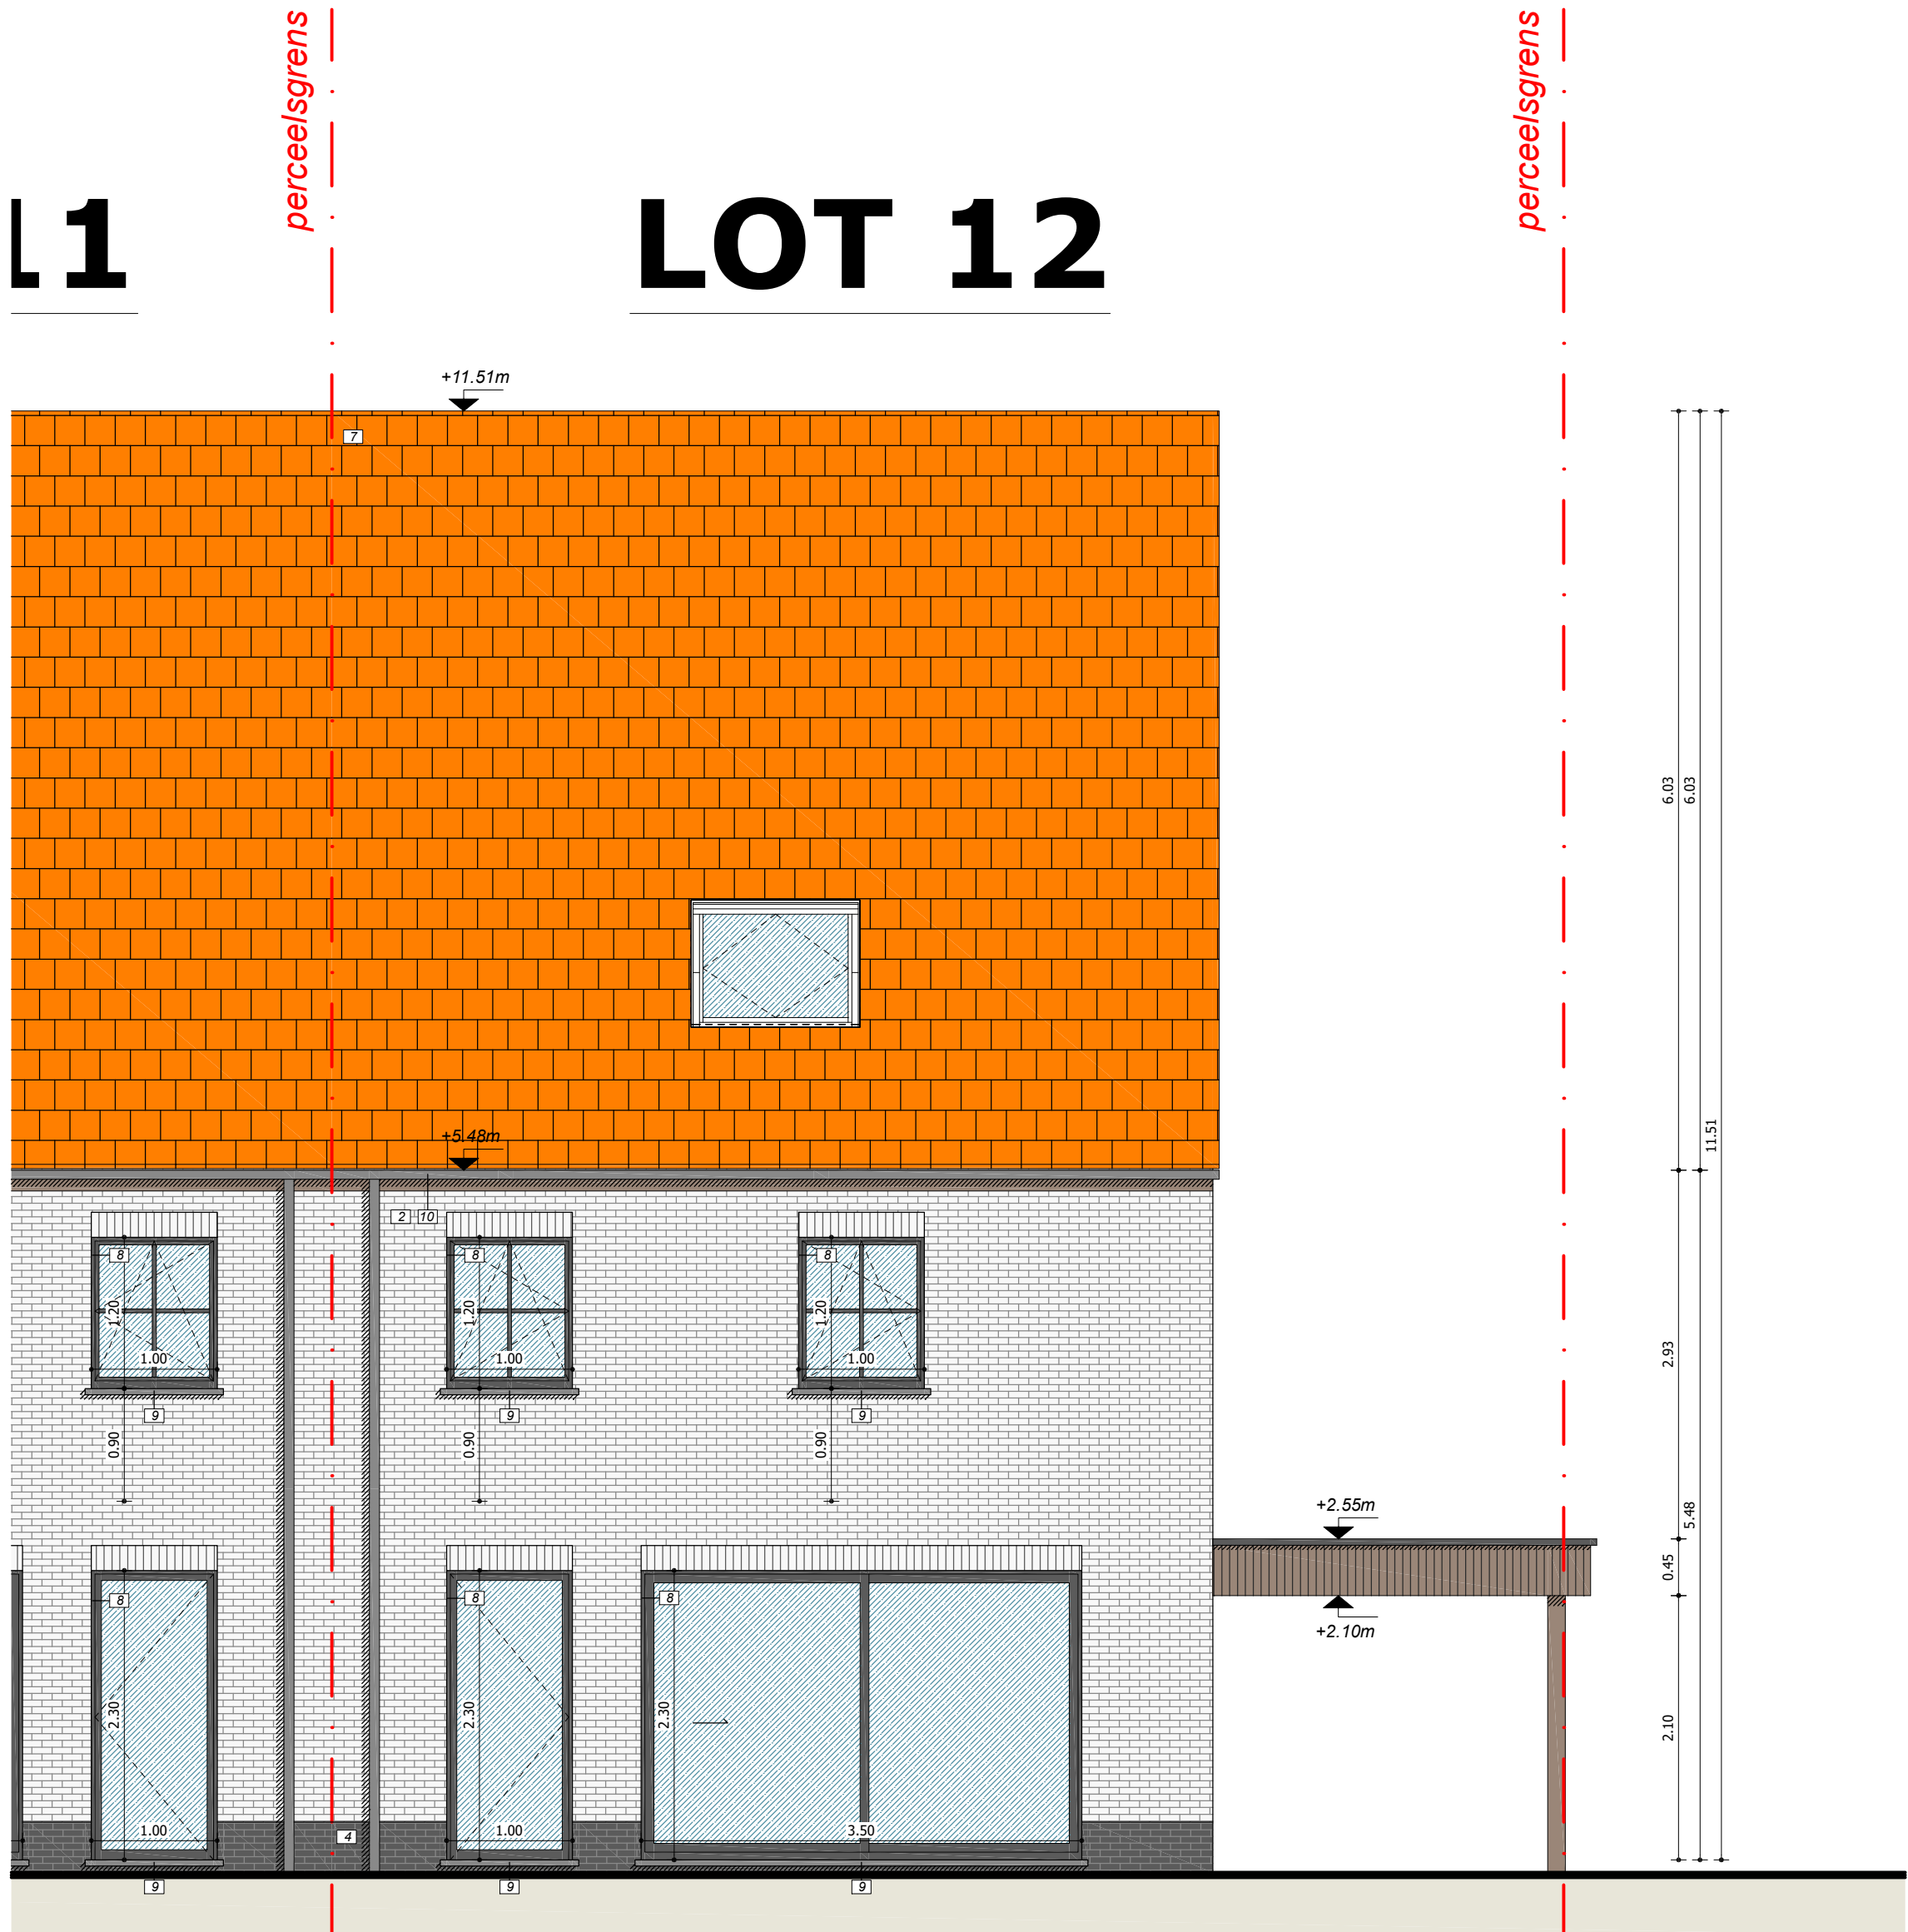


achtergevel

schaal 1:50

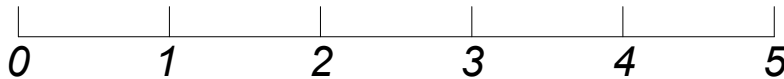

LEGENDE MATERIALEN	
[1]	Gevelafwerking: gemetste baksteen (kleur: rood genuanceerd)
[2]	Gevelafwerking: gemetste baksteen (kleur: wit)
[3]	Gevelafwerking: gemetste baksteen (kleur: rood oranje genuanceerd)
[4]	Gevelafwerking: gemetste baksteen (kleur: zwart)
[5]	Gevelbekleding: hout (kleur: behandeld)
[6]	Dak: golfpannen (kleur: zwart)
[7]	Dak: golfpannen (kleur: oranje)
[8]	Schrijnwerk: PVC (kleur: zwart)
[9]	Dorpels/deuromkadering: Blauwe hardsteen
[10]	Afvoeren: Zink

LOT 12

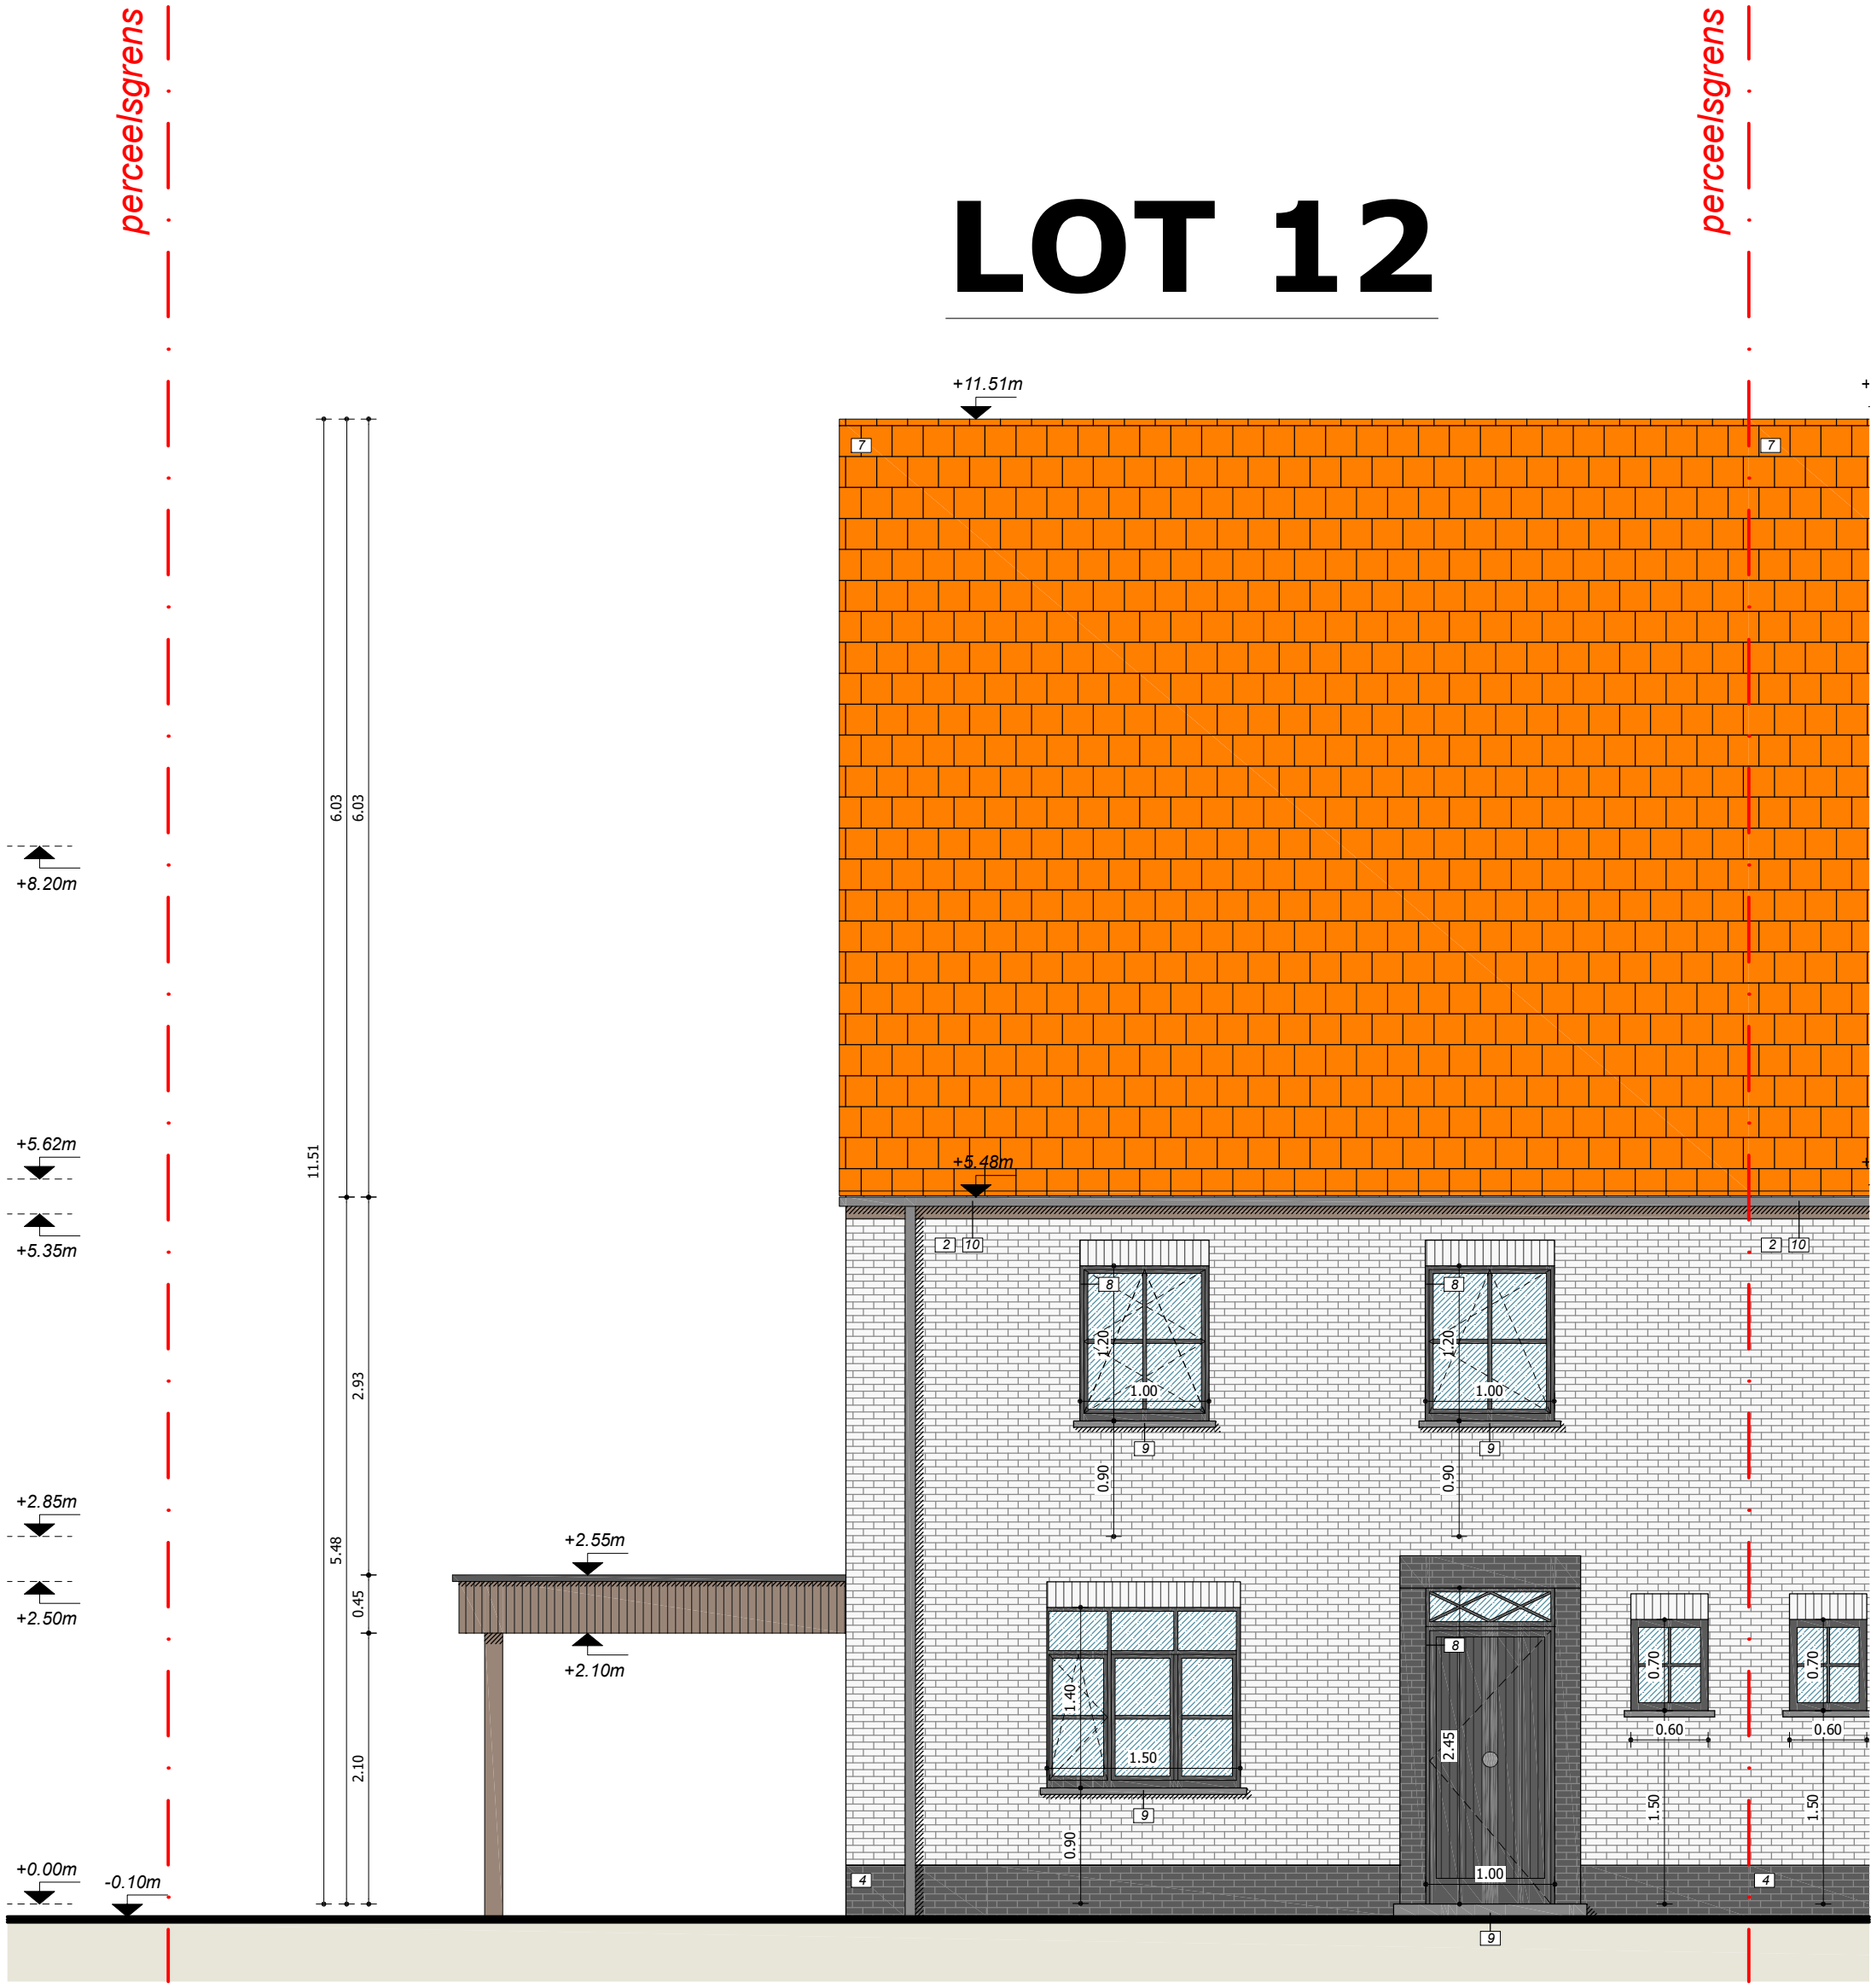

voorgevel

schaal 1:50



- ### LEGENDE MATERIALEN
- | | |
|----|---|
| 1 | Gevelafwerking: gemetste baksteen (kleur: rood geuanceerd) |
| 2 | Gevelafwerking: gemetste baksteen (kleur: wit) |
| 3 | Gevelafwerking: gemetste baksteen (kleur: rood oranje geuanceerd) |
| 4 | Gevelafwerking: gemetste baksteen (kleur: zwart) |
| 5 | Gevelbekleding: hout (kleur: behandel) |
| 6 | Dak: golfpannen (kleur: zwart) |
| 7 | Dak: golfpannen (kleur: oranje) |
| 8 | Schrijnwerk: PVC (kleur: zwart) |
| 9 | Dorpels/deuromkadering: Blauwe hardsteen |
| 10 | Afvoeren: Zink |

LOT 12




zijgevel links

schaal 1:50



LEGENDE MATERIALEN	
[1]	Gevelafwerking: gemetselde baksteen (kleur: rood genuanceerd)
[2]	Gevelafwerking: gemetselde baksteen (kleur: wit)
[3]	Gevelafwerking: gemetselde baksteen (kleur: rood oranje genuanceerd)
[4]	Gevelafwerking: gemetselde baksteen (kleur: zwart)
[5]	Gevelbekleding: hout (kleur: behandeld)
[6]	Dak: golfpannen (kleur: zwart)
[7]	Dak: golfpannen (kleur: oranje)
[8]	Schrijnwerk: PVC (kleur: zwart)
[9]	Dorpels/deuromkadering: Blauwe hardsteen
[10]	Alvoeren: Zink

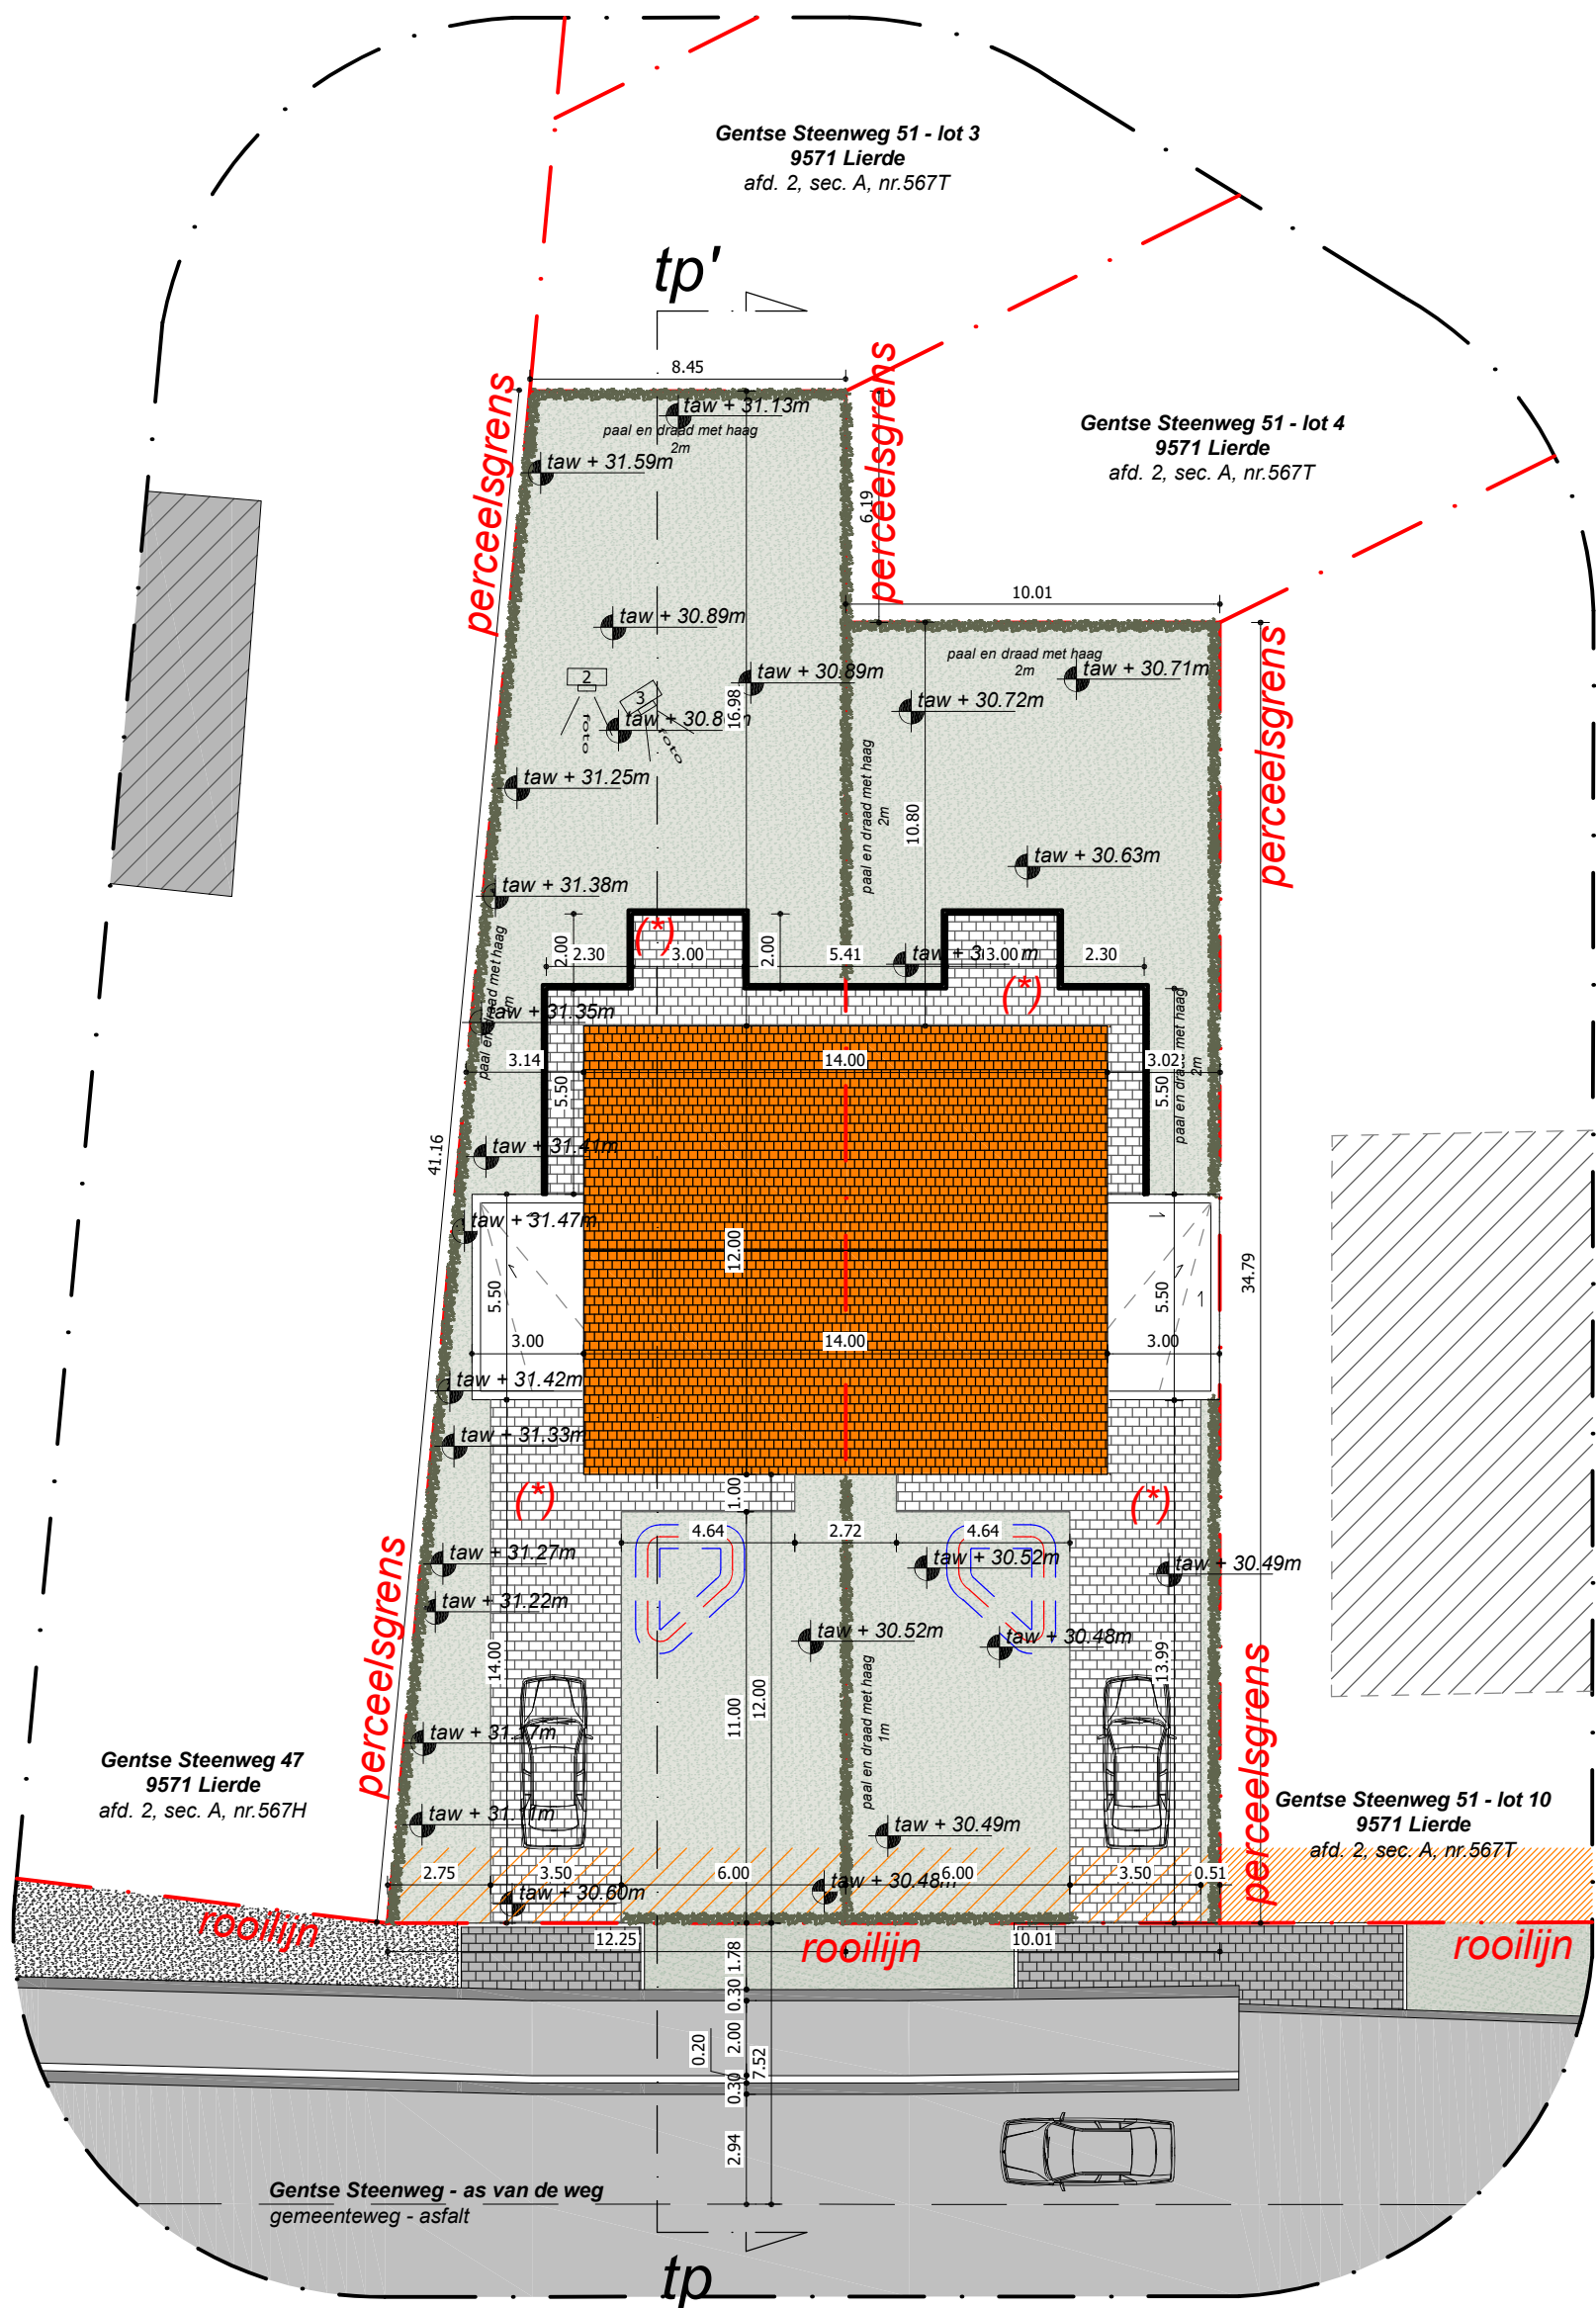

nieuwe toestand

inplantingsplan

schaal 1:200

0 1 2 3 4 5

legende inplantingsplan & terreinprofiel


Note: i.v.m. verordening regenwater:
De op de plannen aangeduide verharding met (*) vallen niet onder de toepassing van de verordening van het regenwater:
gevoel infiltratie ter plaatse of op naastgelegen onverhard terrein. Max. 2%.


Oppervlakte perceel 11: 348.00m²

groenzone: 178.00m²
verharding: 69.50m²
carport: 16.50m²
dakoppervlakte: 84.00m²

Oppervlakte perceel 12: 424.00m²


groenzone: 254.00m²
verharding: 69.50m²
carport: 16.50m²
dakoppervlakte: 84.00m²

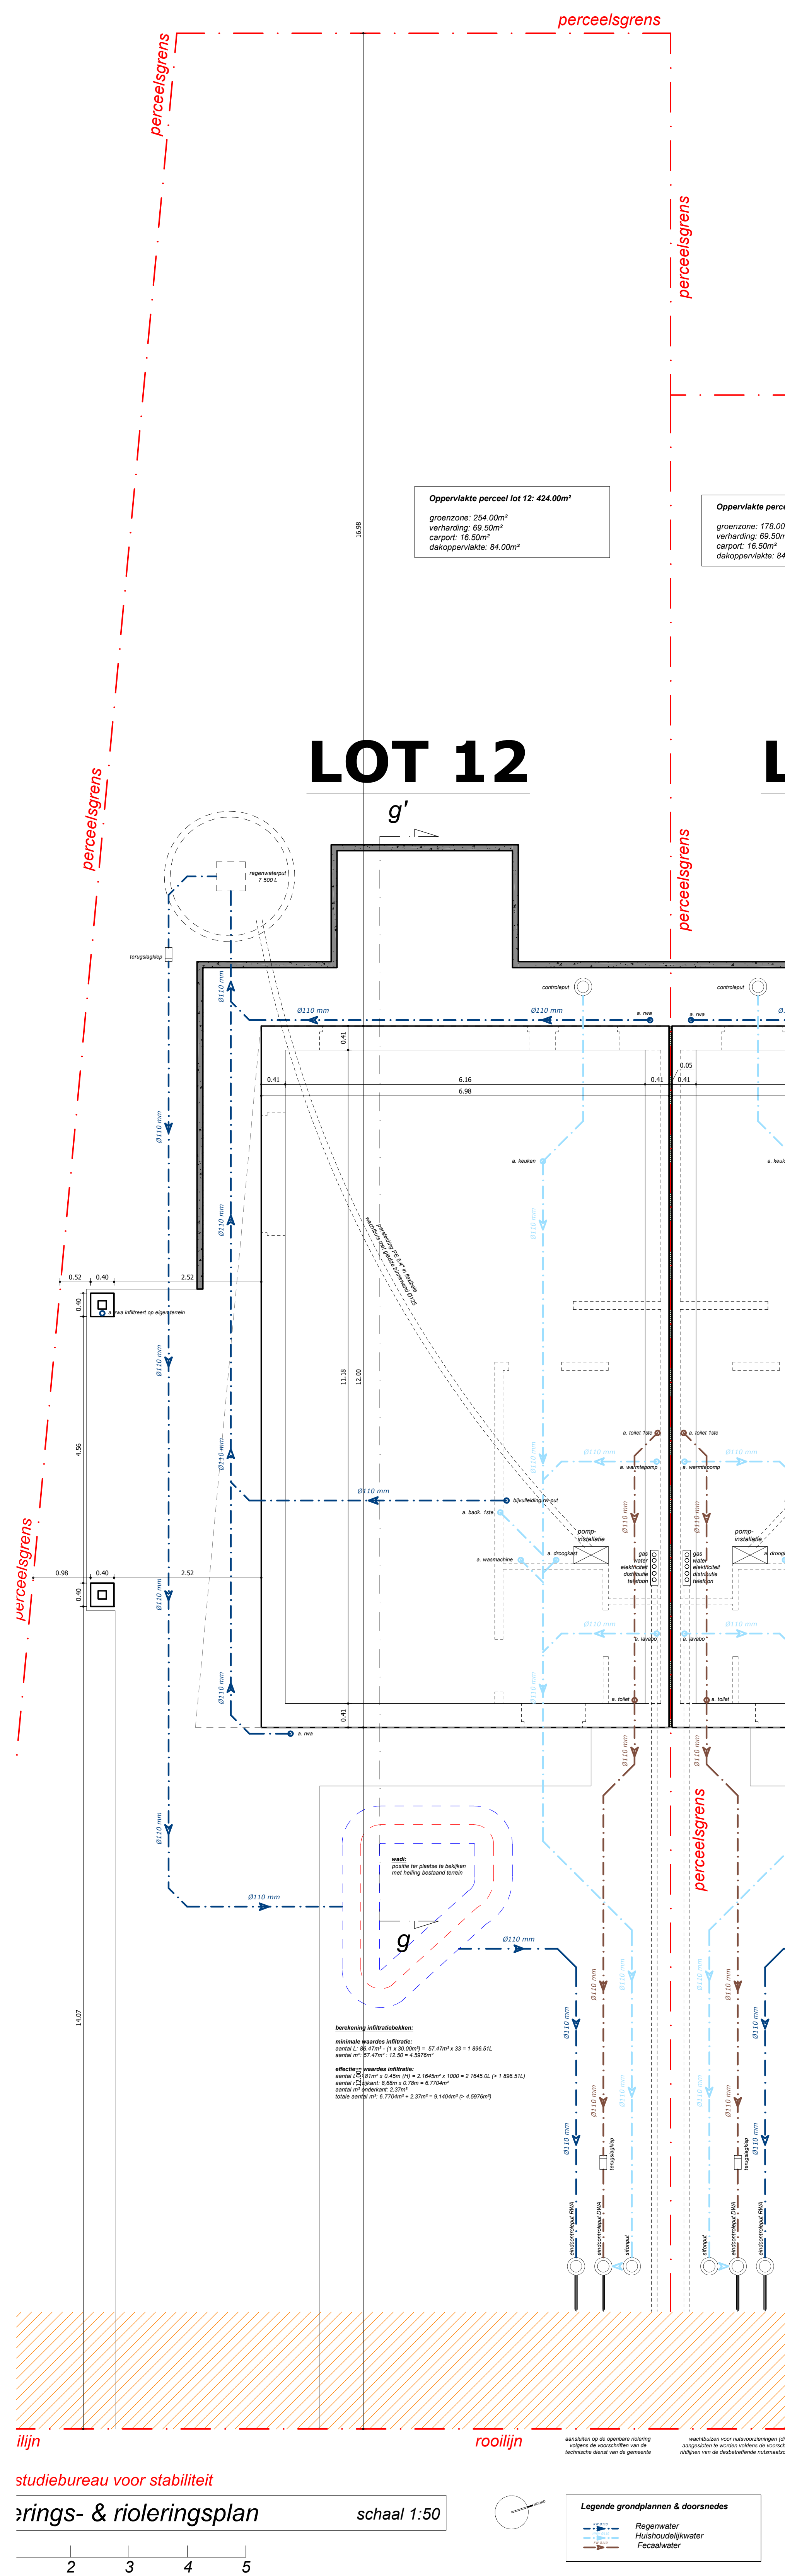

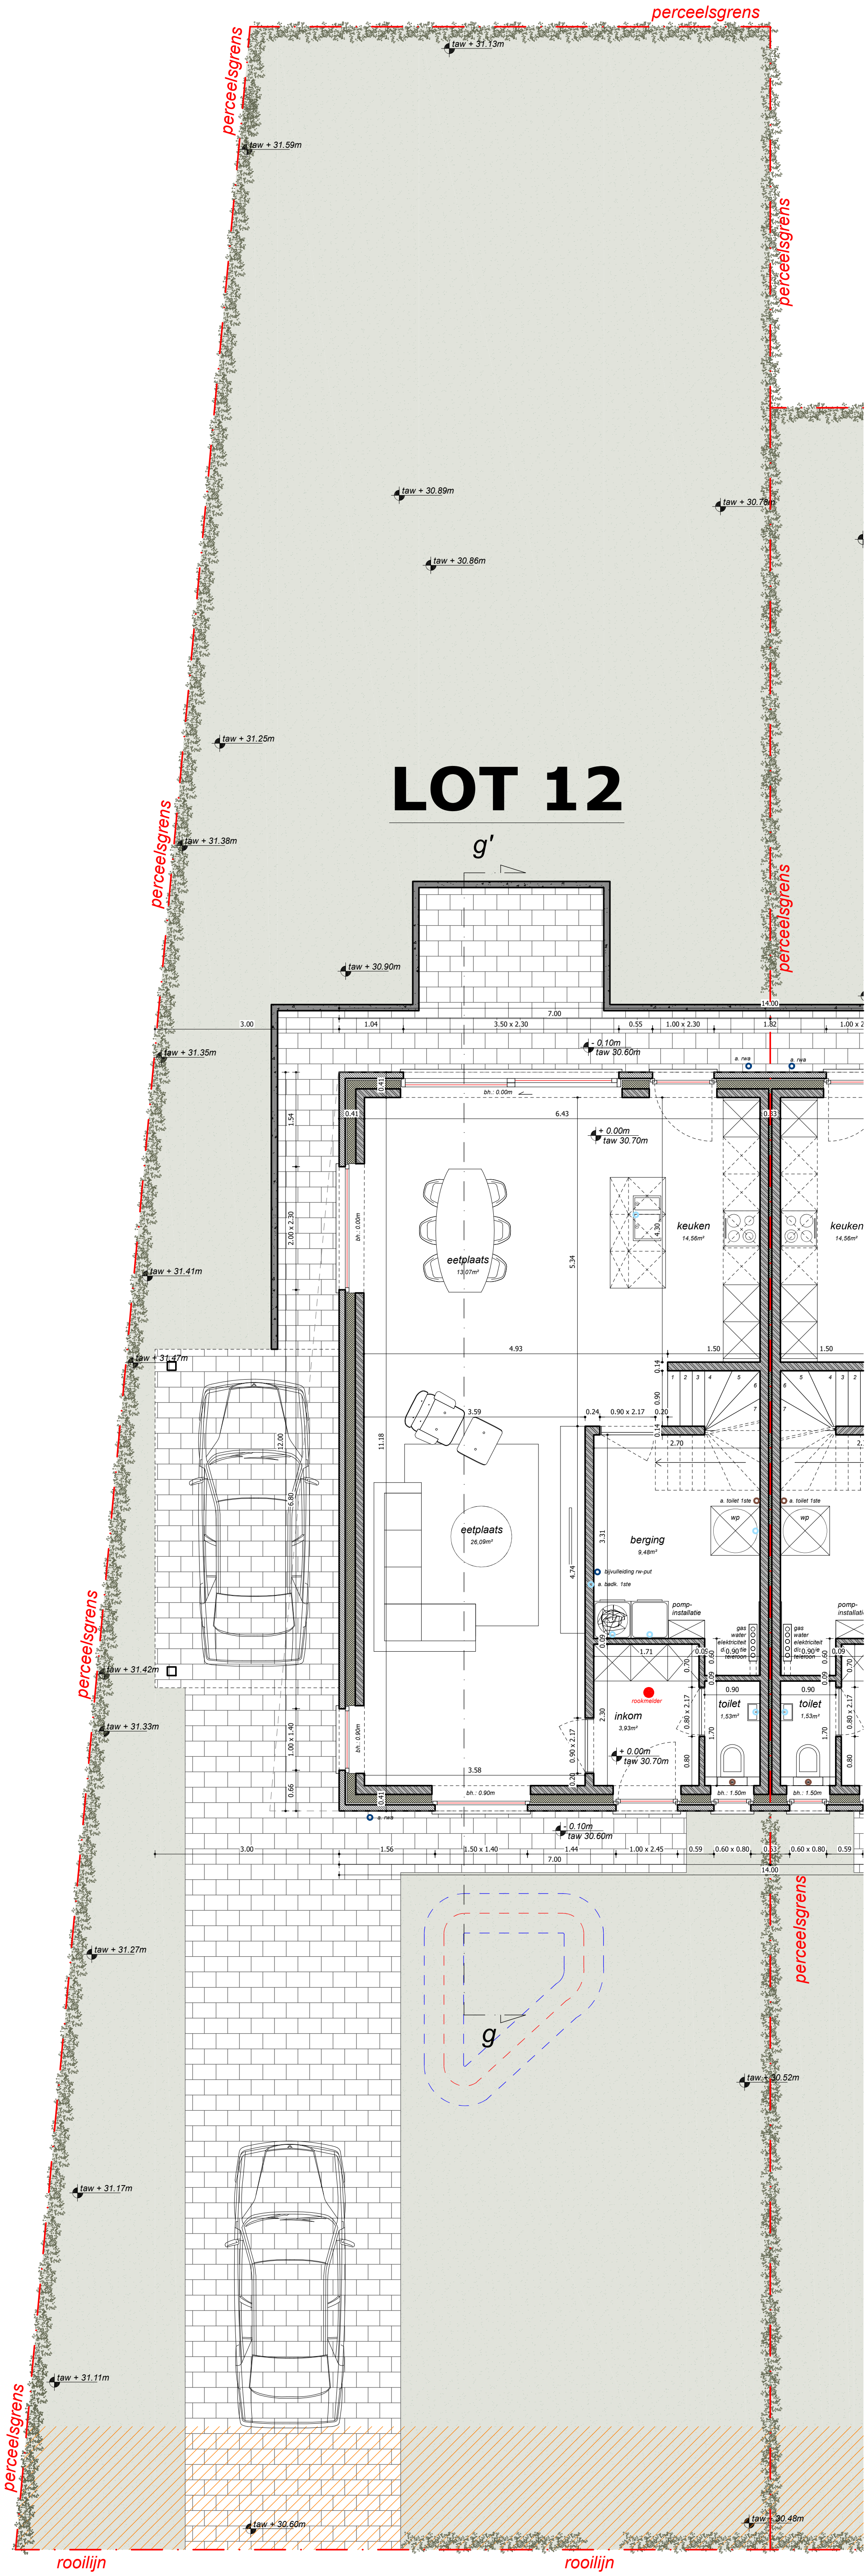

gelijkvloers

schaal 1:50

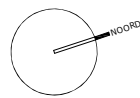


0 1 2 3 4 5

Legende grondplannen & doorsneden

Snebouwer metselwerk (te bepleisteren)
Gevestit: zie gevels
Beton
Cellulabeton


Dakbedekking
Isolatie
Chape
Niveau t.o.v. vloerplaat

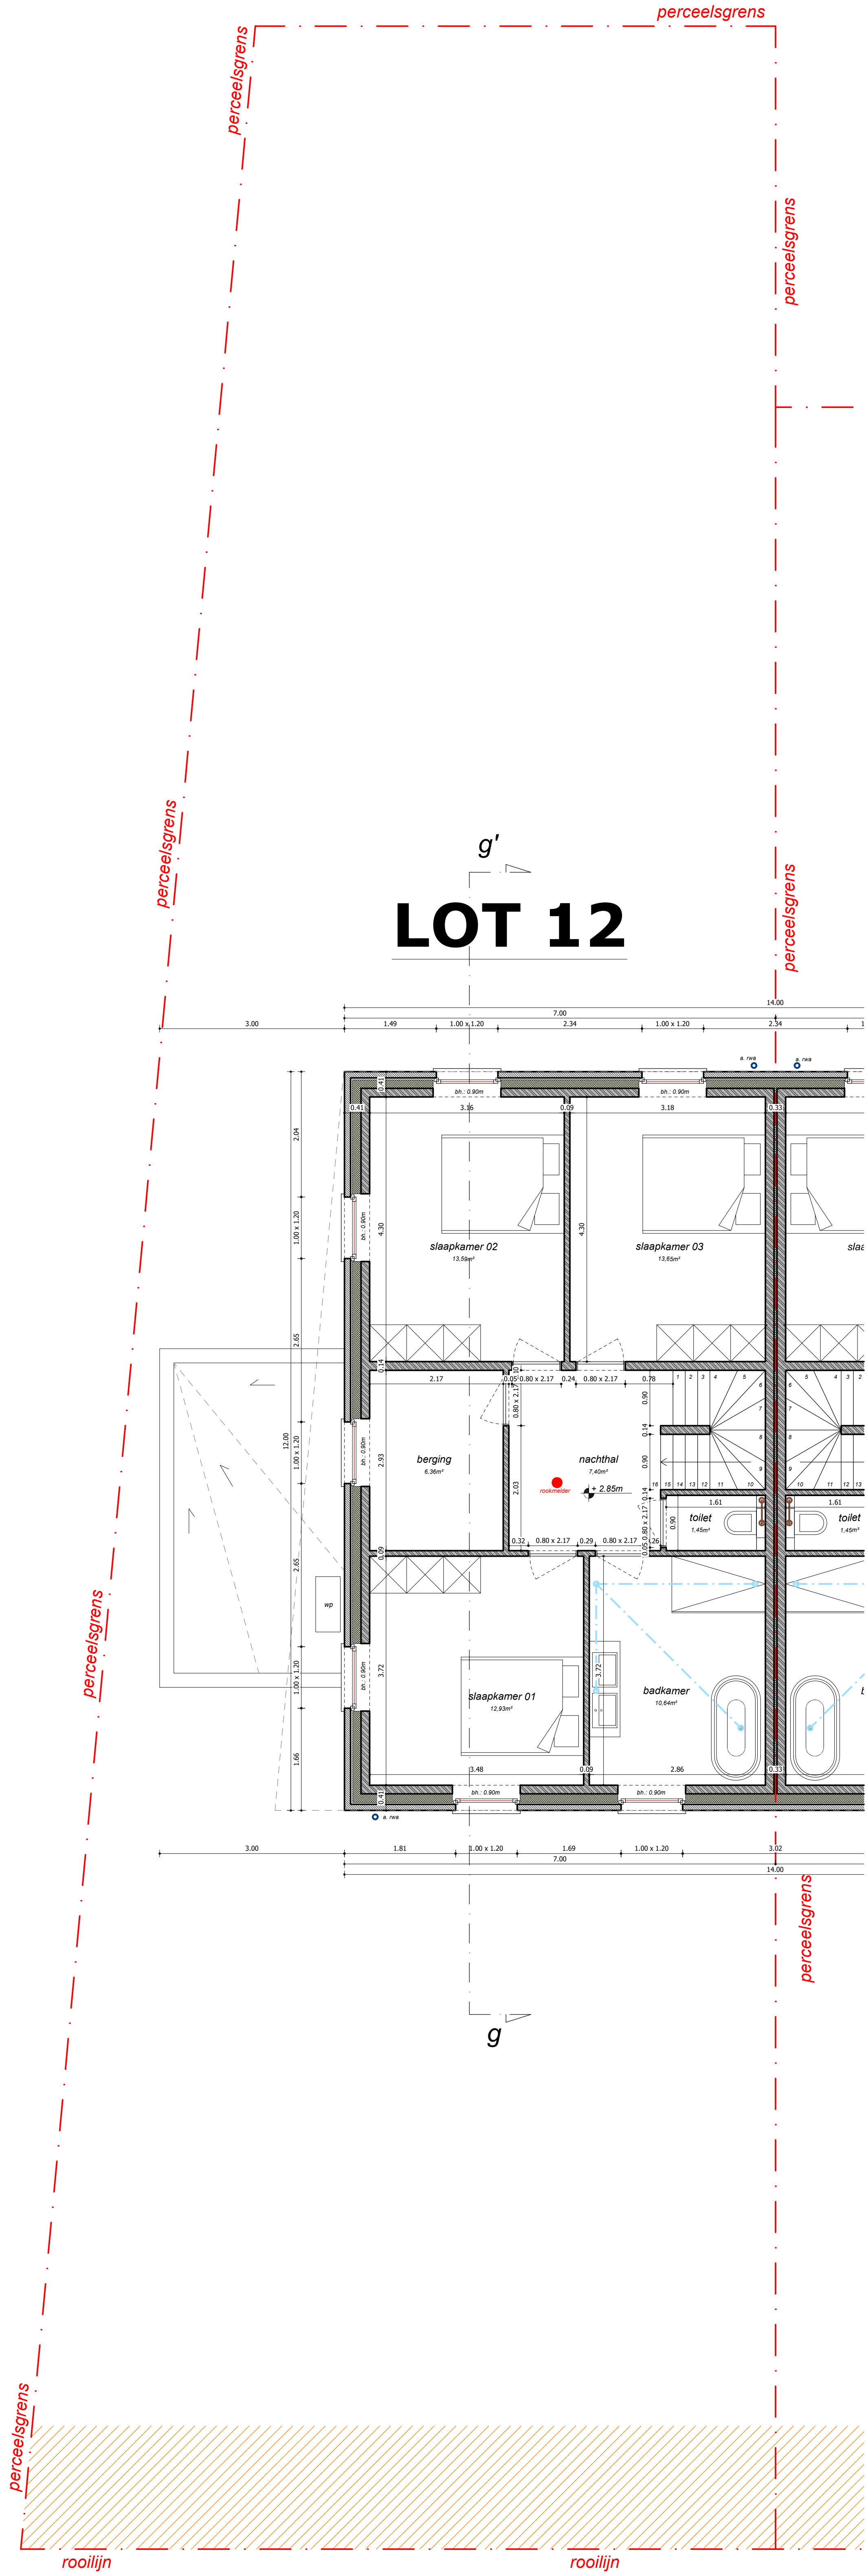

gelijkvloers schaal 1:50

0 1 2 3 4 5


Legende grondplannen & doorsneden			
	Snijbouw metselwerk (te bepalen)		Zelfbedekking
	Gravelsteen: zie graving		Isolatie
	Beton		Chape
	Cellarbeton		Niveau t.o.v. vloerplaat

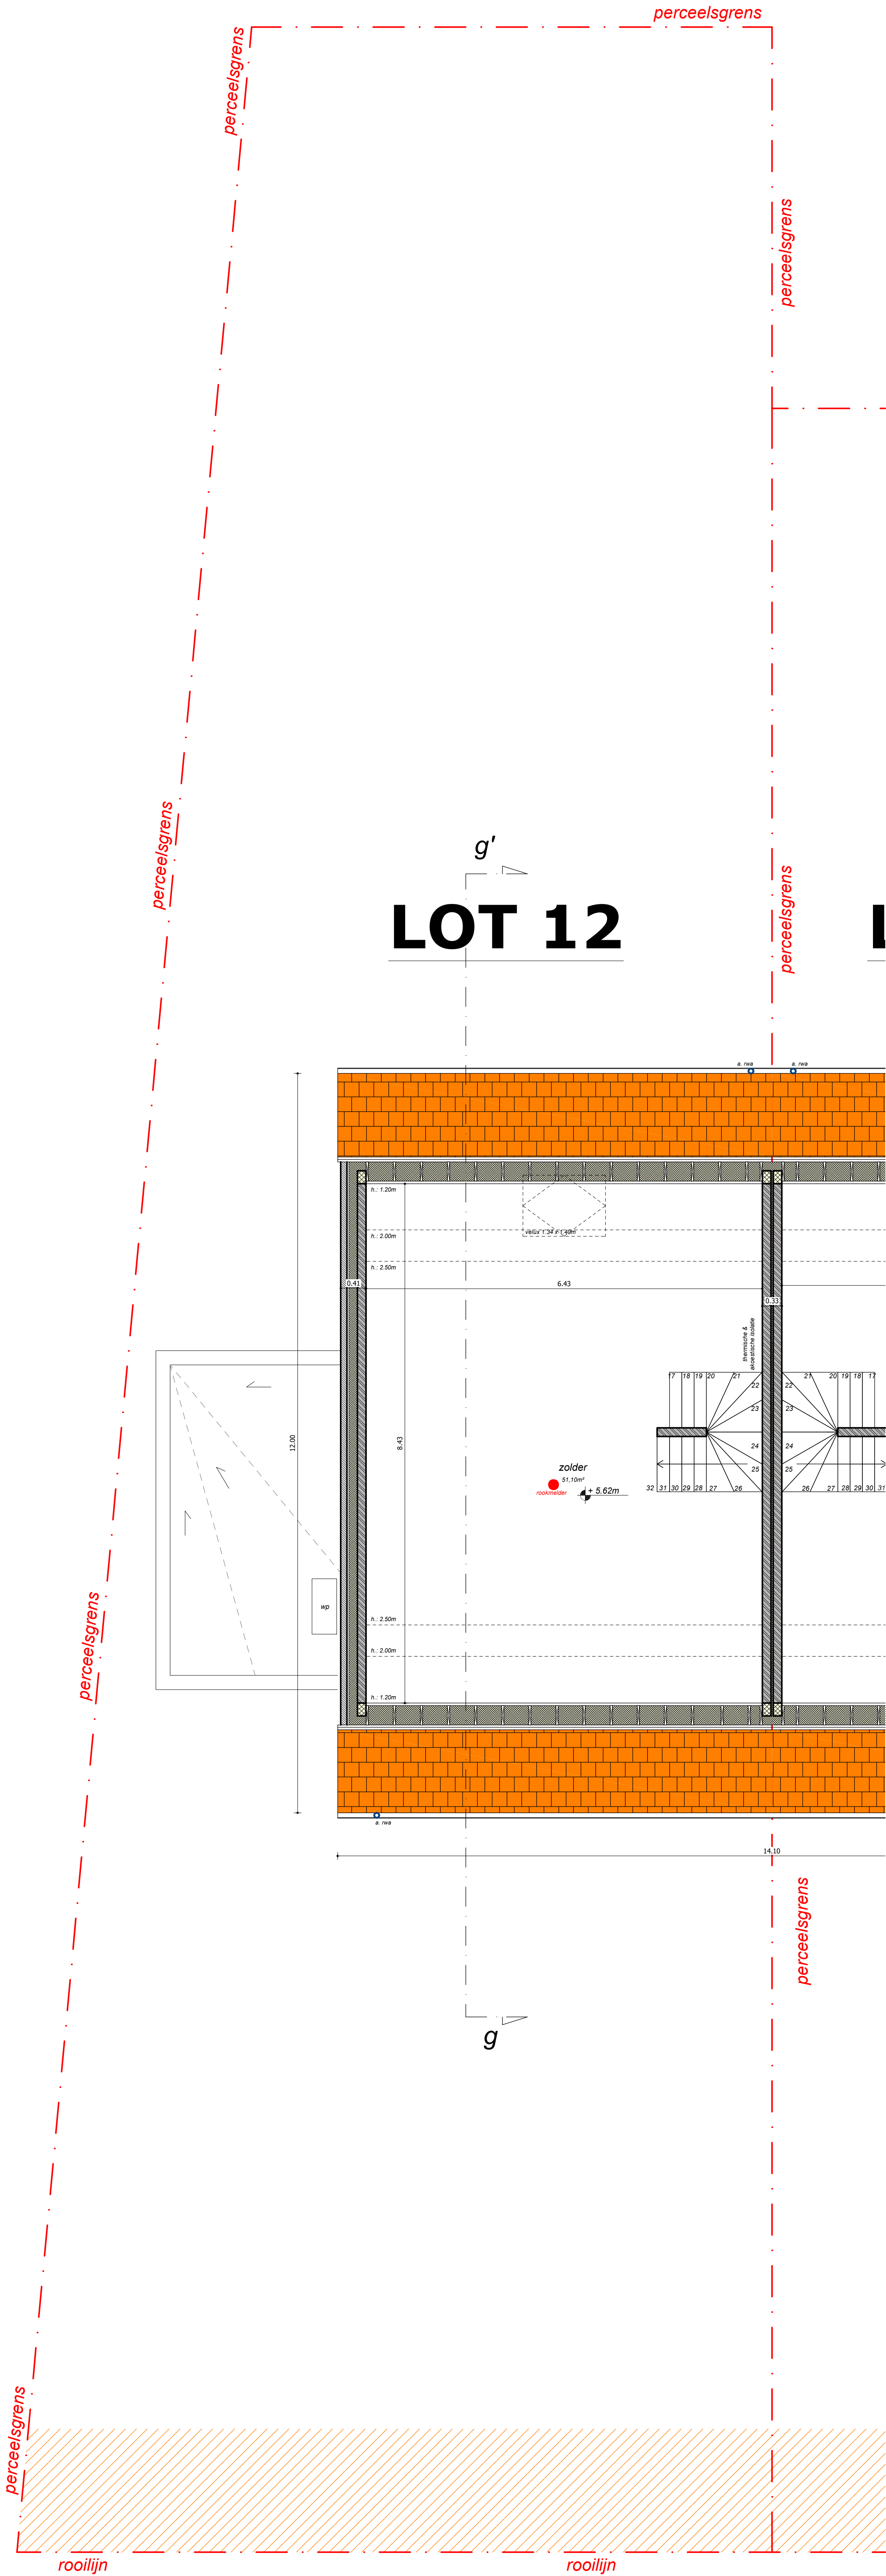

zolder verdieping

schaal 1:50

0	1	2	3	4	5
Legende grondplannen & doorsneden					
■	Snelbouw metselwerk (te beschilderen)				
■	Gevelsteen: zte gevels				
■	Beton				
■	Cellaribeton				
■	Calkbedekking				
■	Isolatie				
■	Chape				
■	Niveau t.o.v. vloerpas				

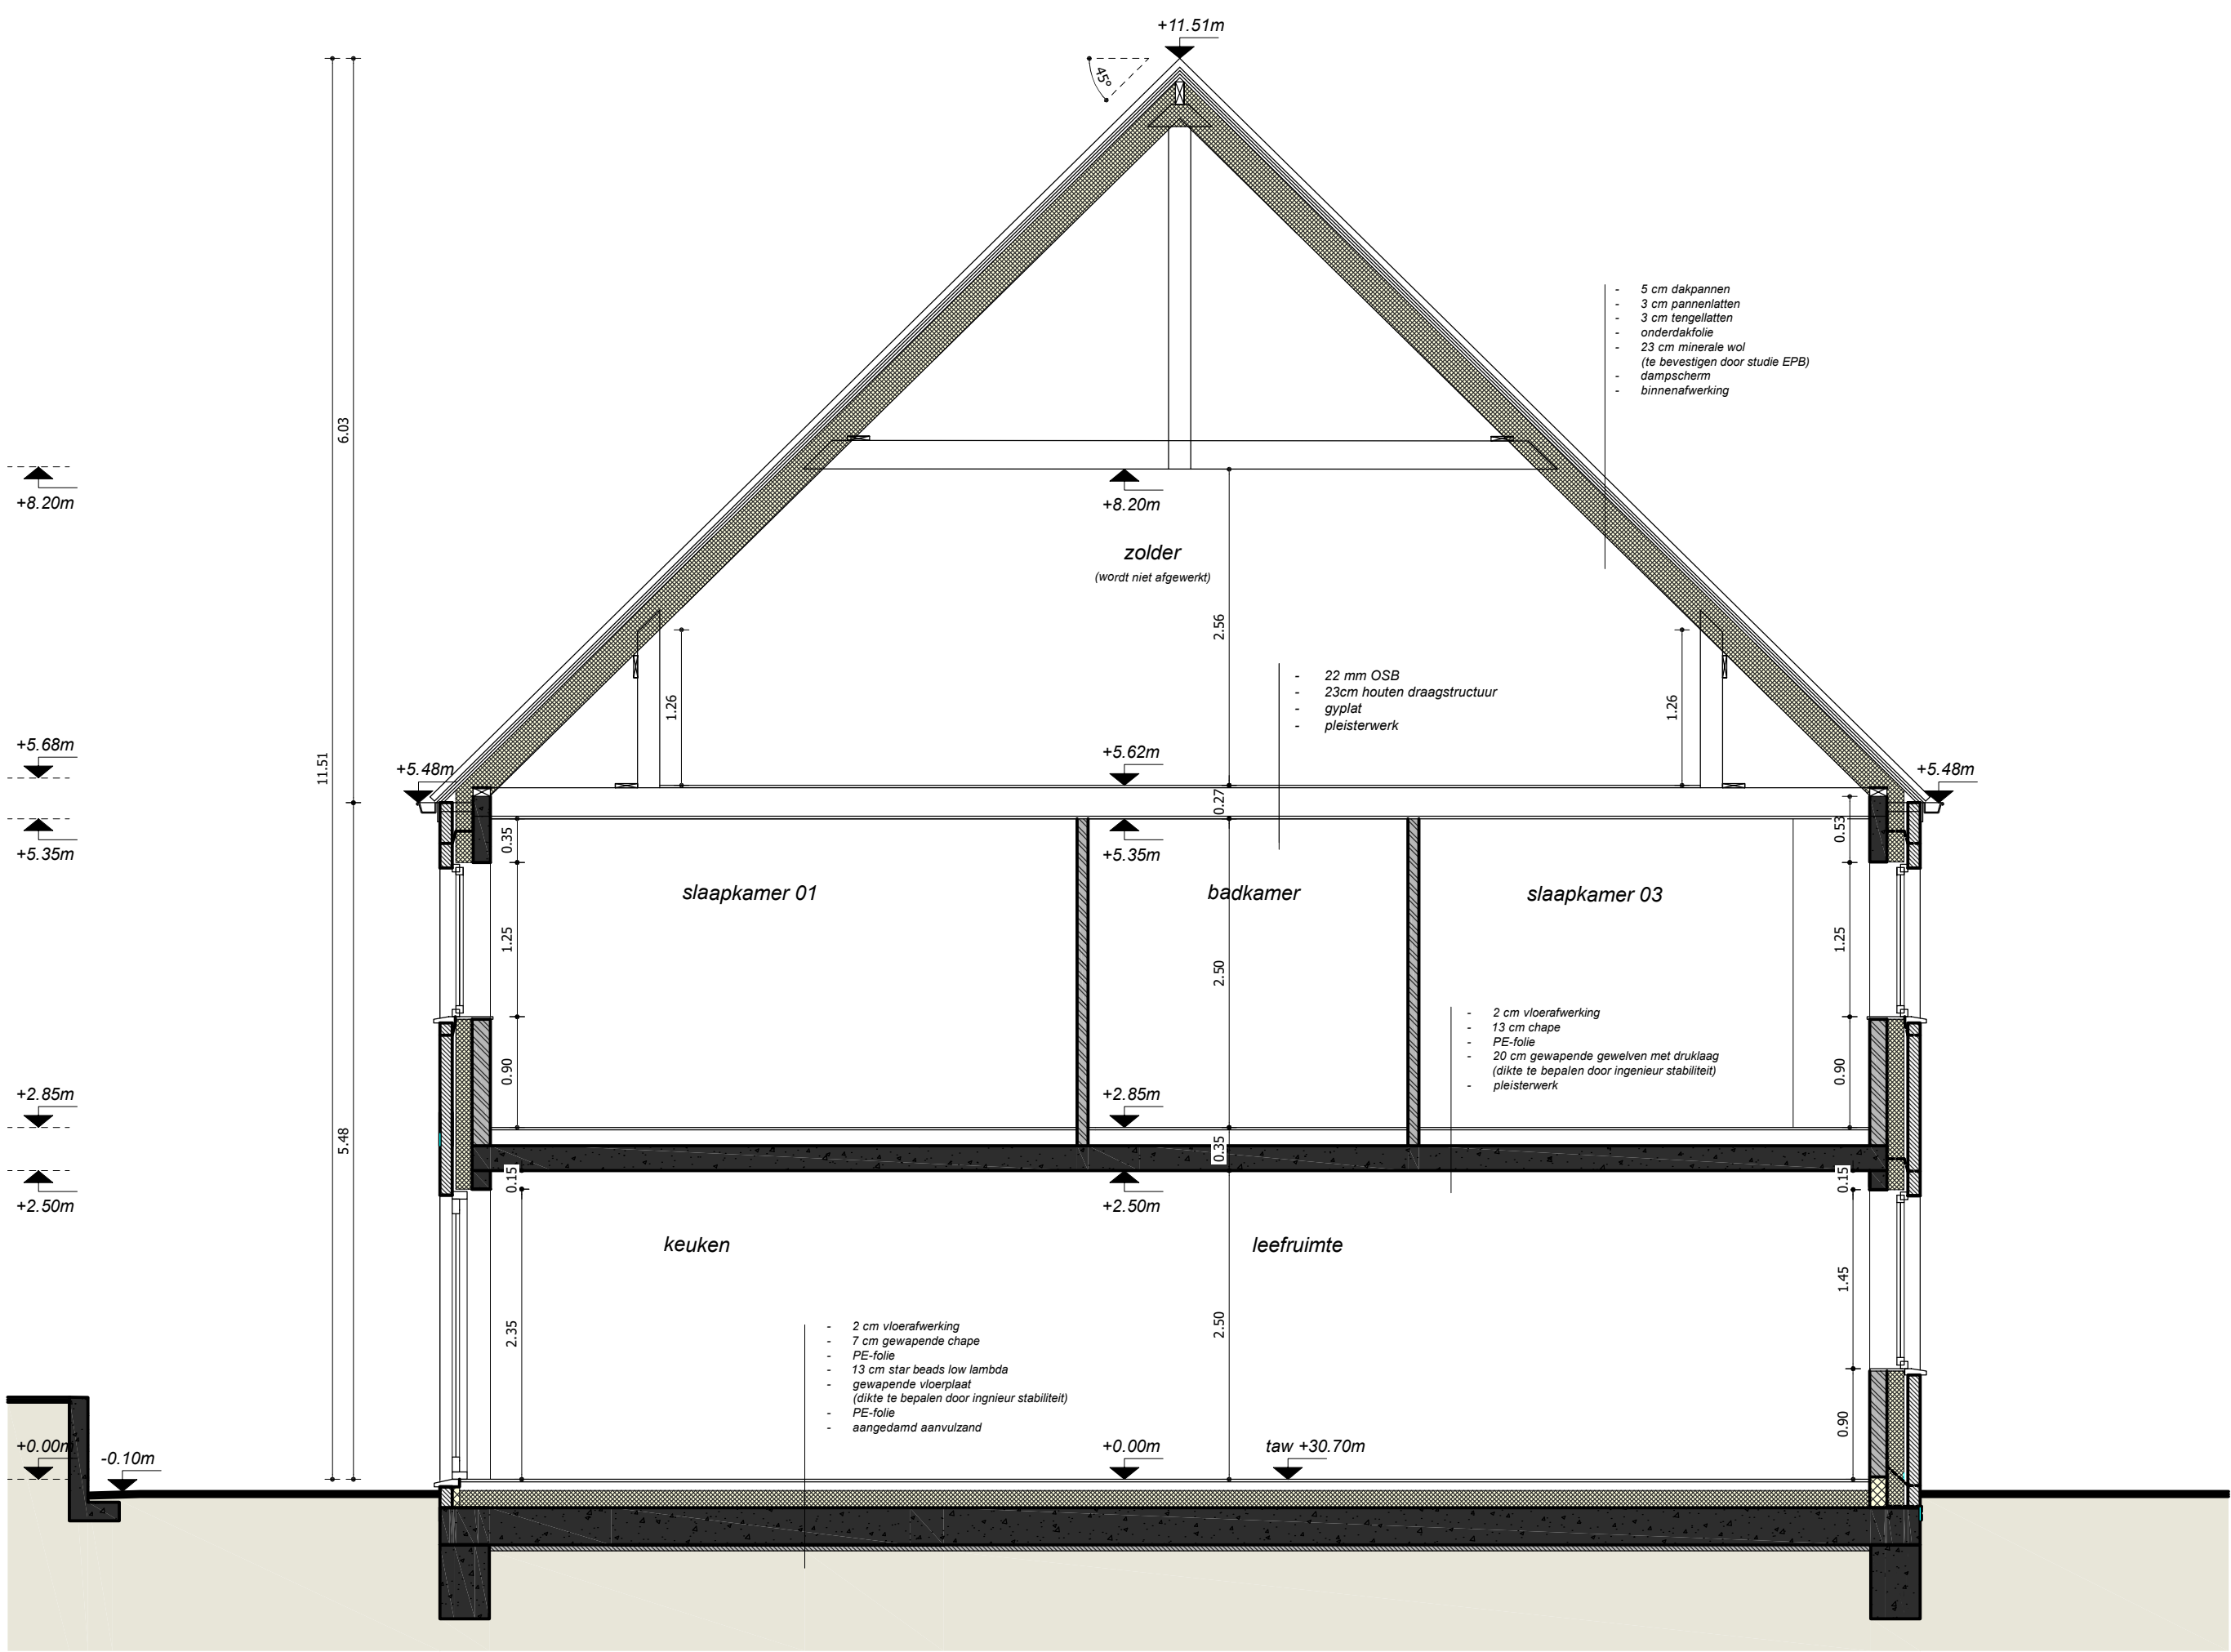


doorsnede GG'

schaal 1:50

0 1 2 3 4 5

Legende grondplannen & doorsneden	
	Snelbouw metselwerk (te bepleisteren)
	Gevelsteen: zie gevels
	Beton
	Cellenbeton
	Dakbedekking
	Isolatie
	Chape
	Niveau t.o.v. vloerpas

Het bouwen van 12
ééngesinswoningen verdeeld
over 7 blokken (lot 11-12)
Gentse Steenweg 51
9571 Lierde
AFD. 2 SEC. A nr. 567T
2 bouwlagen, hellend dak
functie: wonen

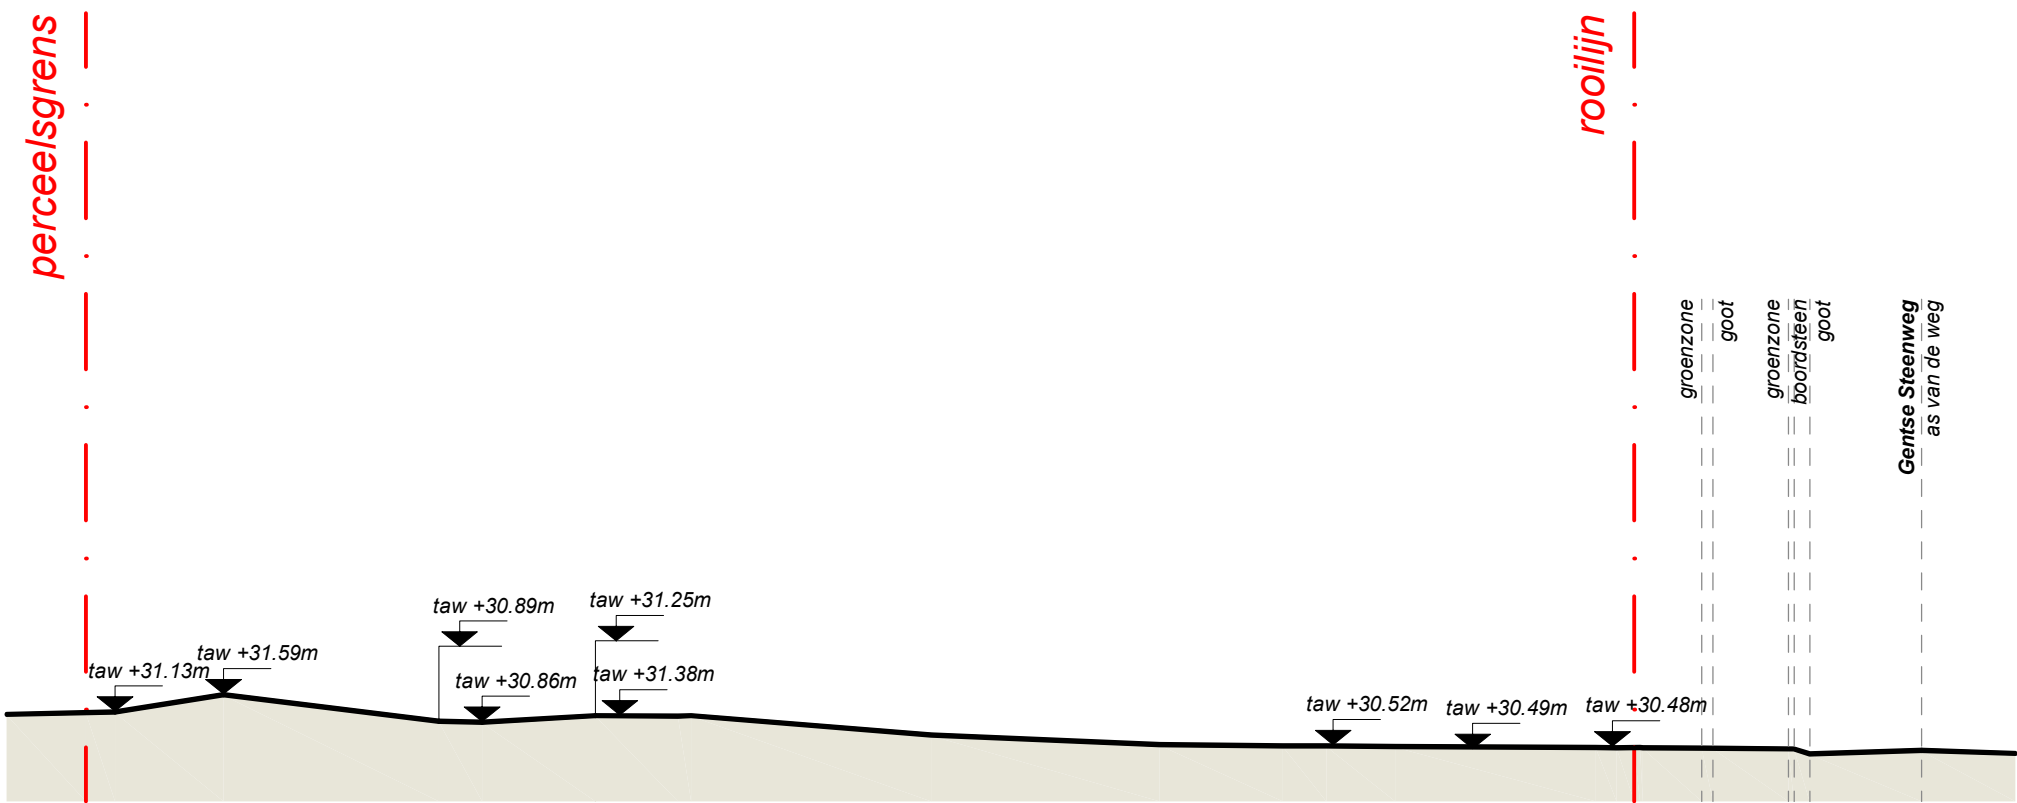

nieuwe toestand
terreinprofiel
schaal 1:200

0 1 2 3 4 5