


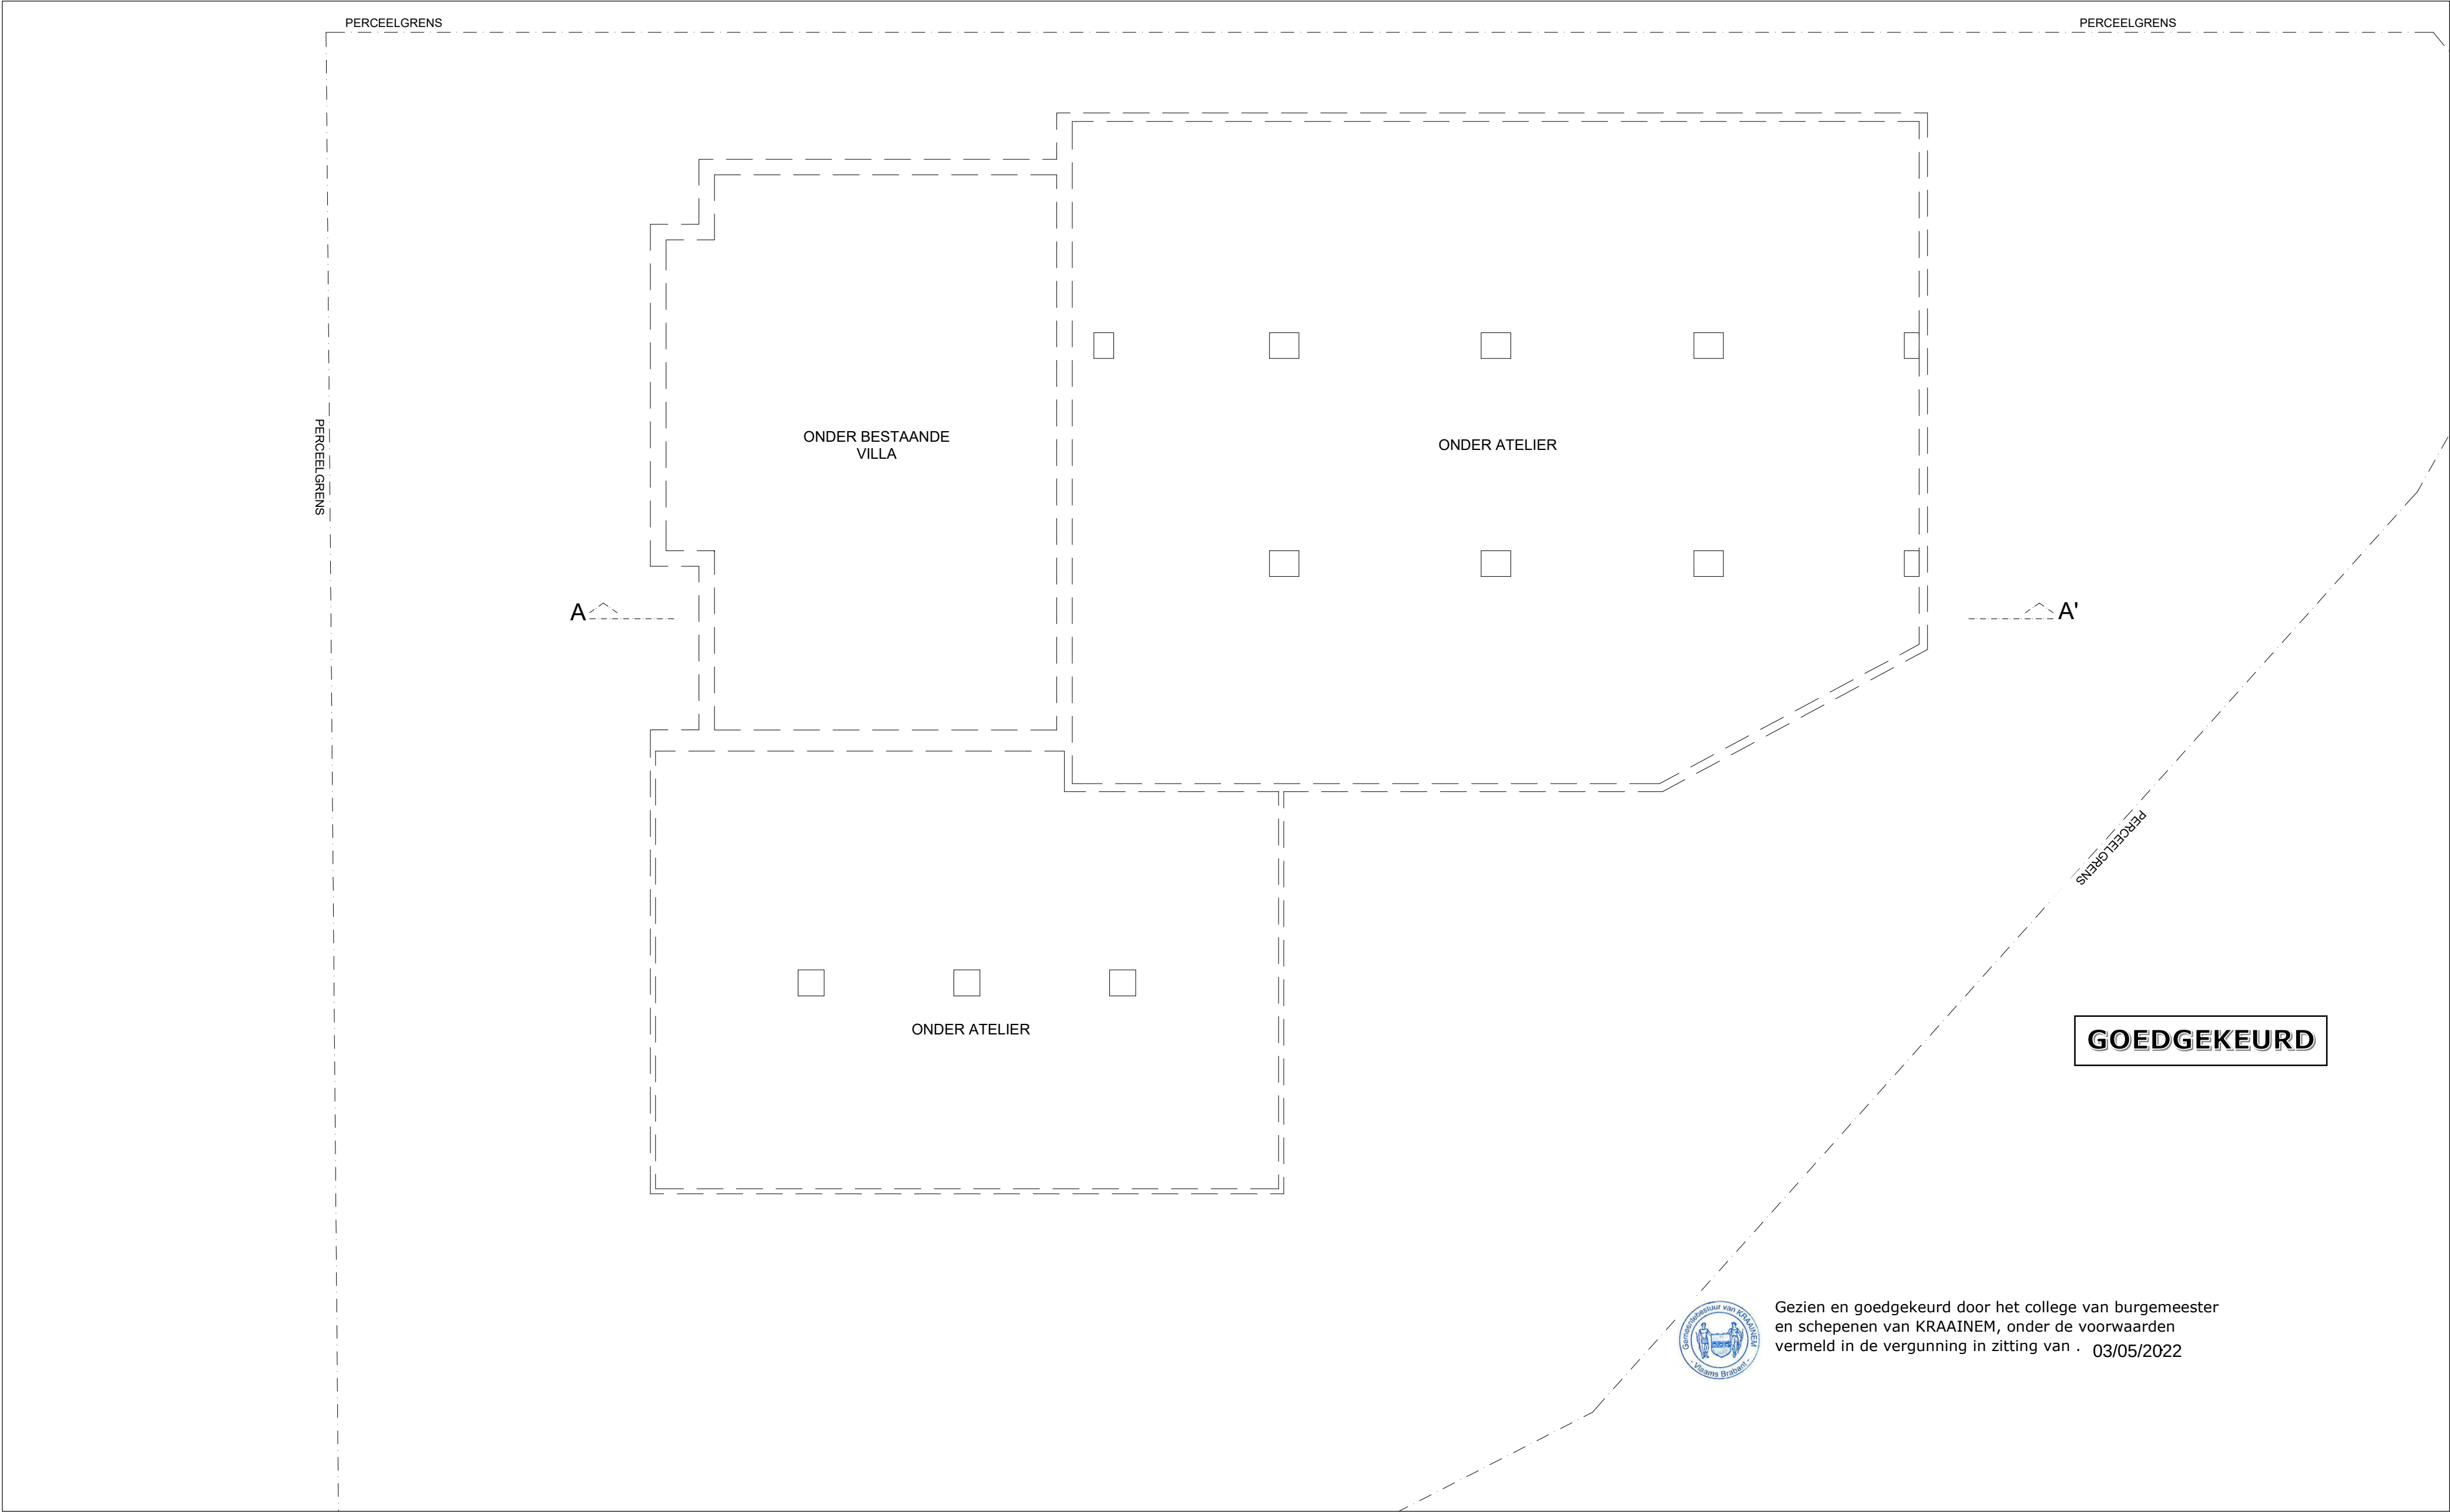



Gezien en goedgekeurd door het college van burgemeester en schepenen van KRAAINEM, onder de voorwaarden vermeld in de vergunning in zitting van . 03/05/2022

A B C D E

GRONDPLAN ondergrond -2 - Vergund
OMGEVINGSVERGUNNING

Bouwheer : Georges Henrilaar 1200 Sint-Lambrechts-Woluwe	Dossier n° : 767	Datum : 24 November 2021	 77, Tervurenlaan - 1040 Brussel Tel. : 02/735.83.09 - info@trioarchitecture.be
	Plan n° : 1 BA_Rue Lenaerts_P_V_1	Schaal : 1/100 @A2 - cm	
	Adres : Alfons Lenaertsstraat, 36, 1950 Kraainem		

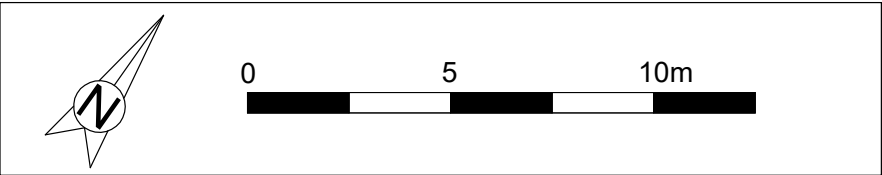


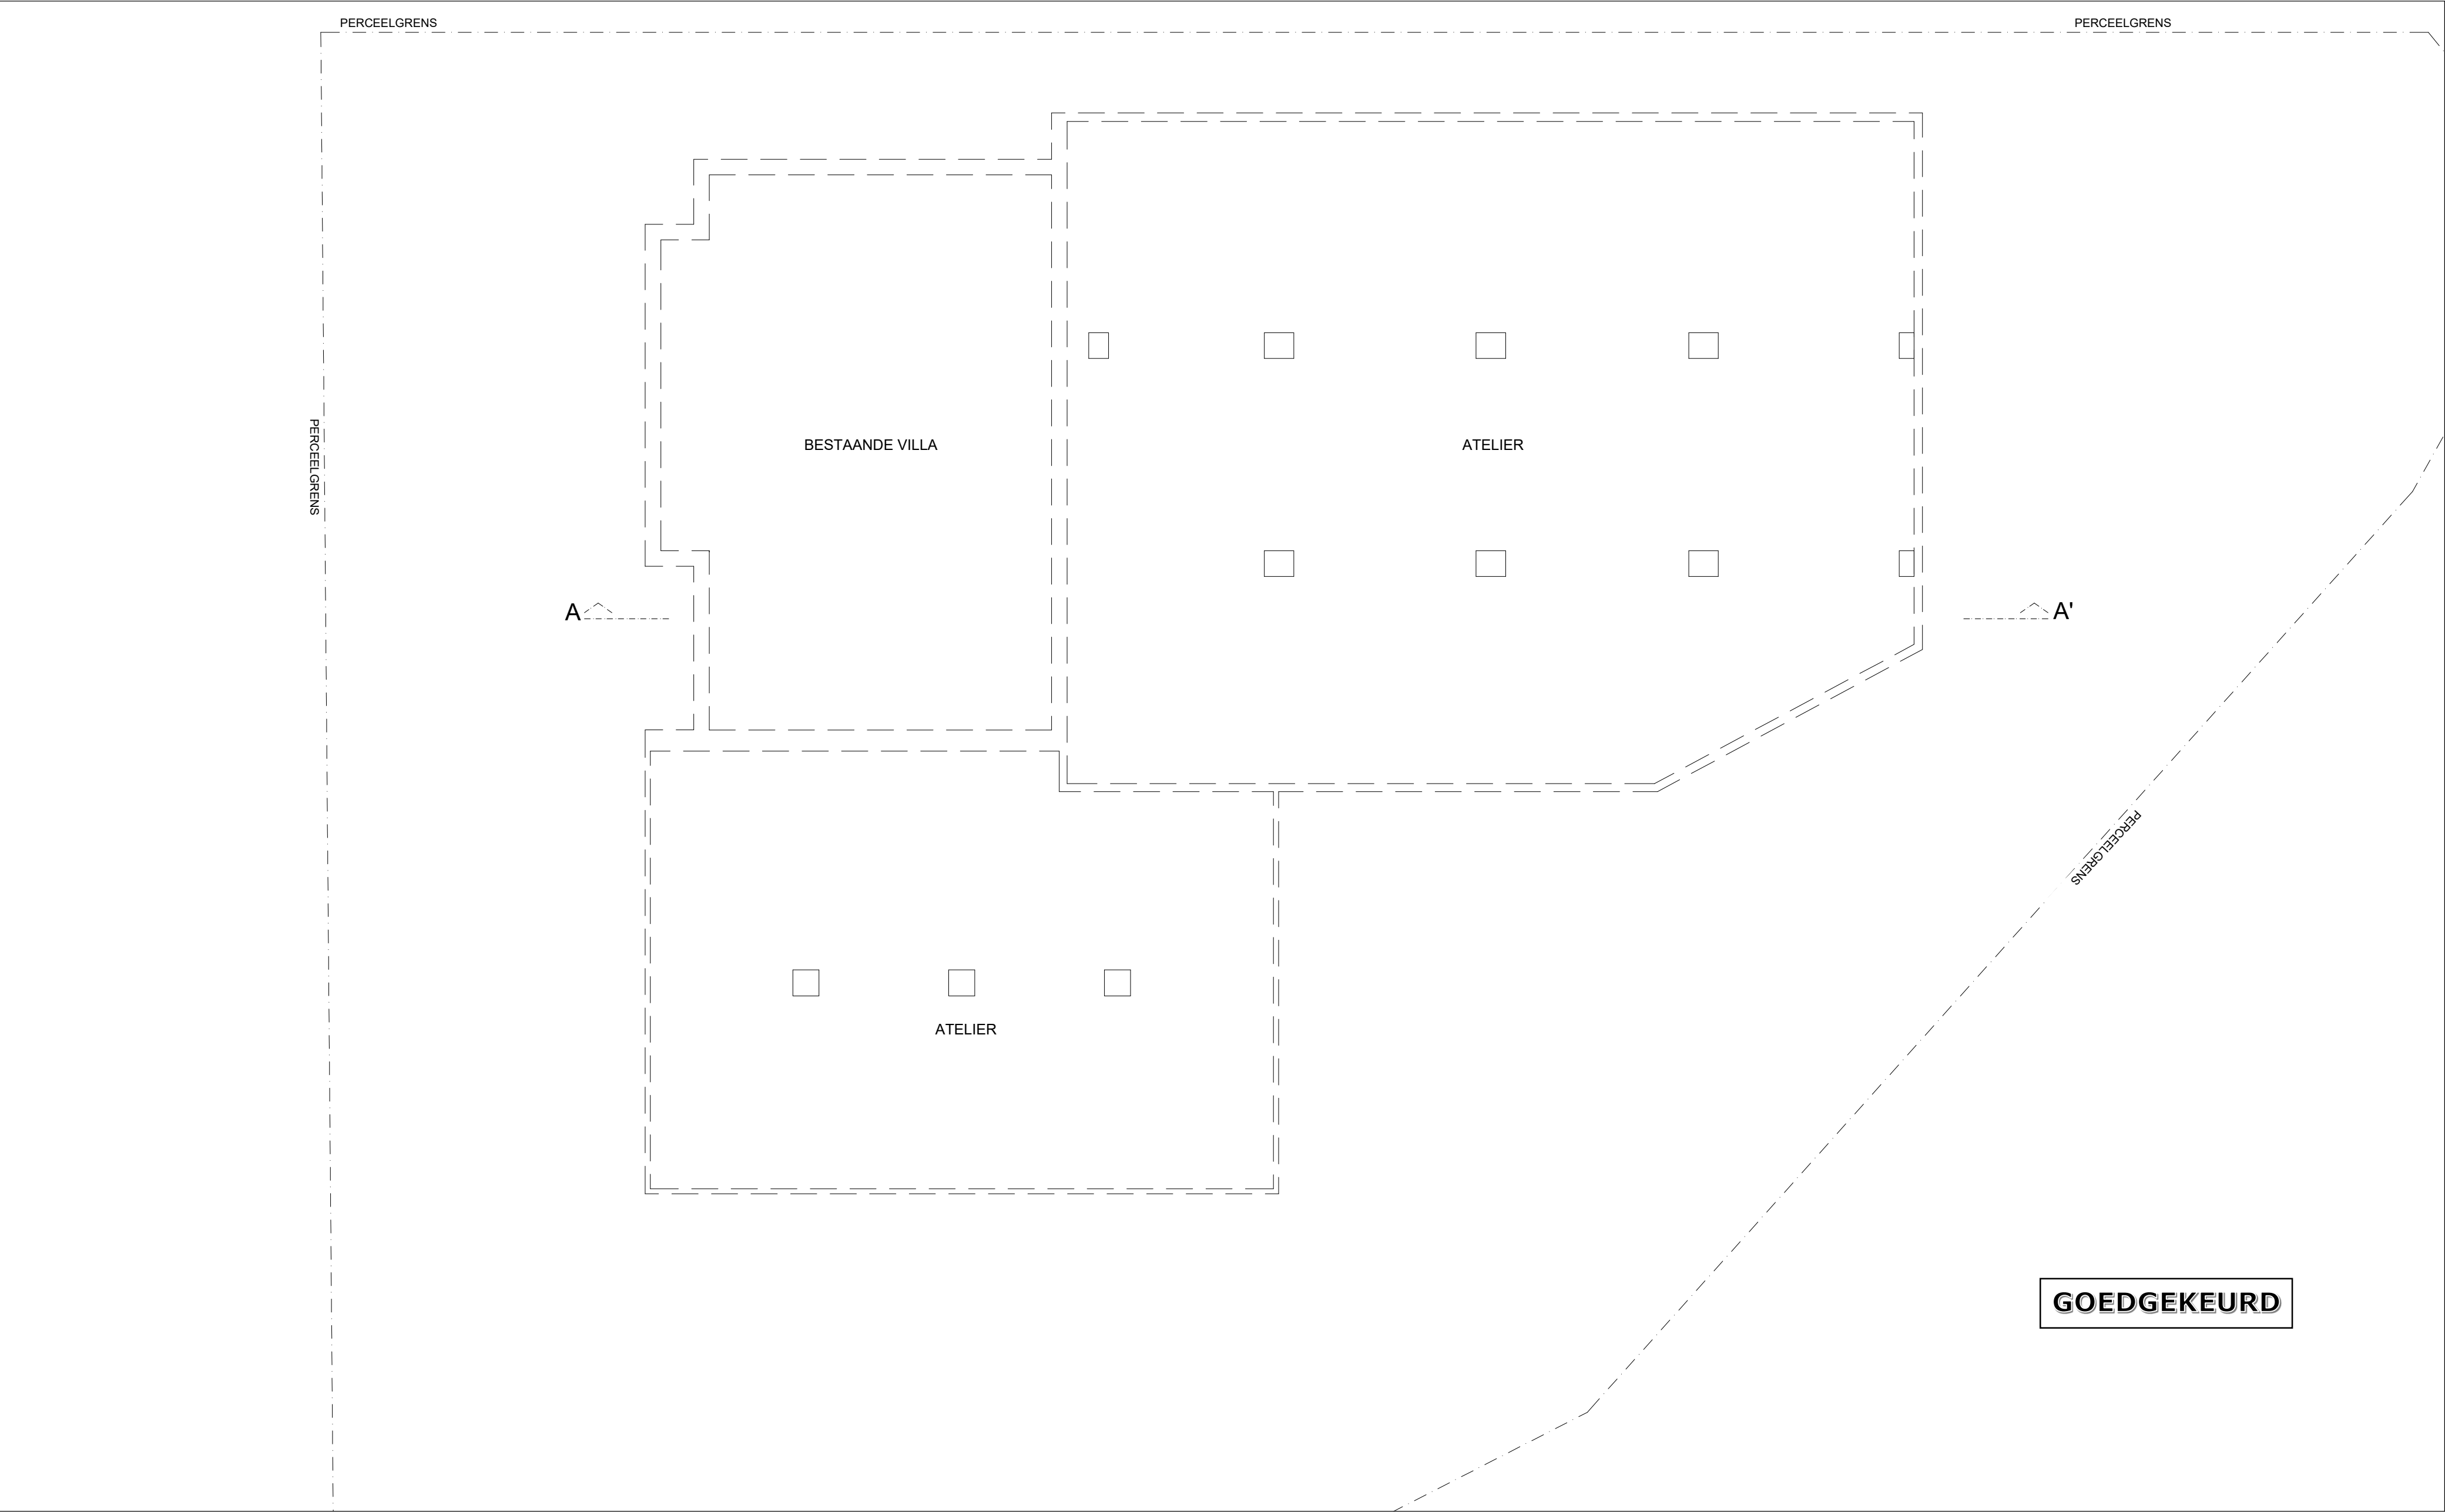


GOEDGEKEURD

	A	B	C	D	E
GRONDPLAN ondergrond -2 - Vergund OMGEVINGSVERGUNNING					


Bouwheer : 1200 Sint-Lambrechts-Woluwe	Dossier n° : 767	Datum : 24 November 2021	Rio ARCHITECTURE 77, Tervurenlaan - 1040 Brussel Tel. : 02/735.83.09 - info@trioarchitecture.be
	Plan n° : 1 BA_Rue Lenaerts_P_V_1	Schaal : 1/100 @A2 - cm	
	Adres : Alfons Lenaertsstraat, 36, 1950 Kraainem		

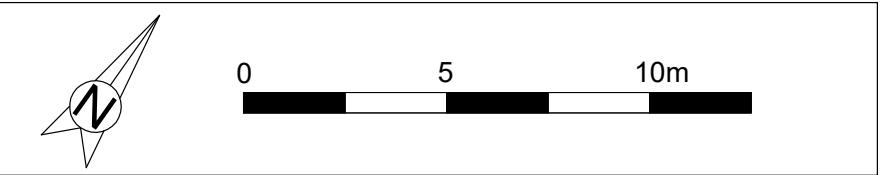

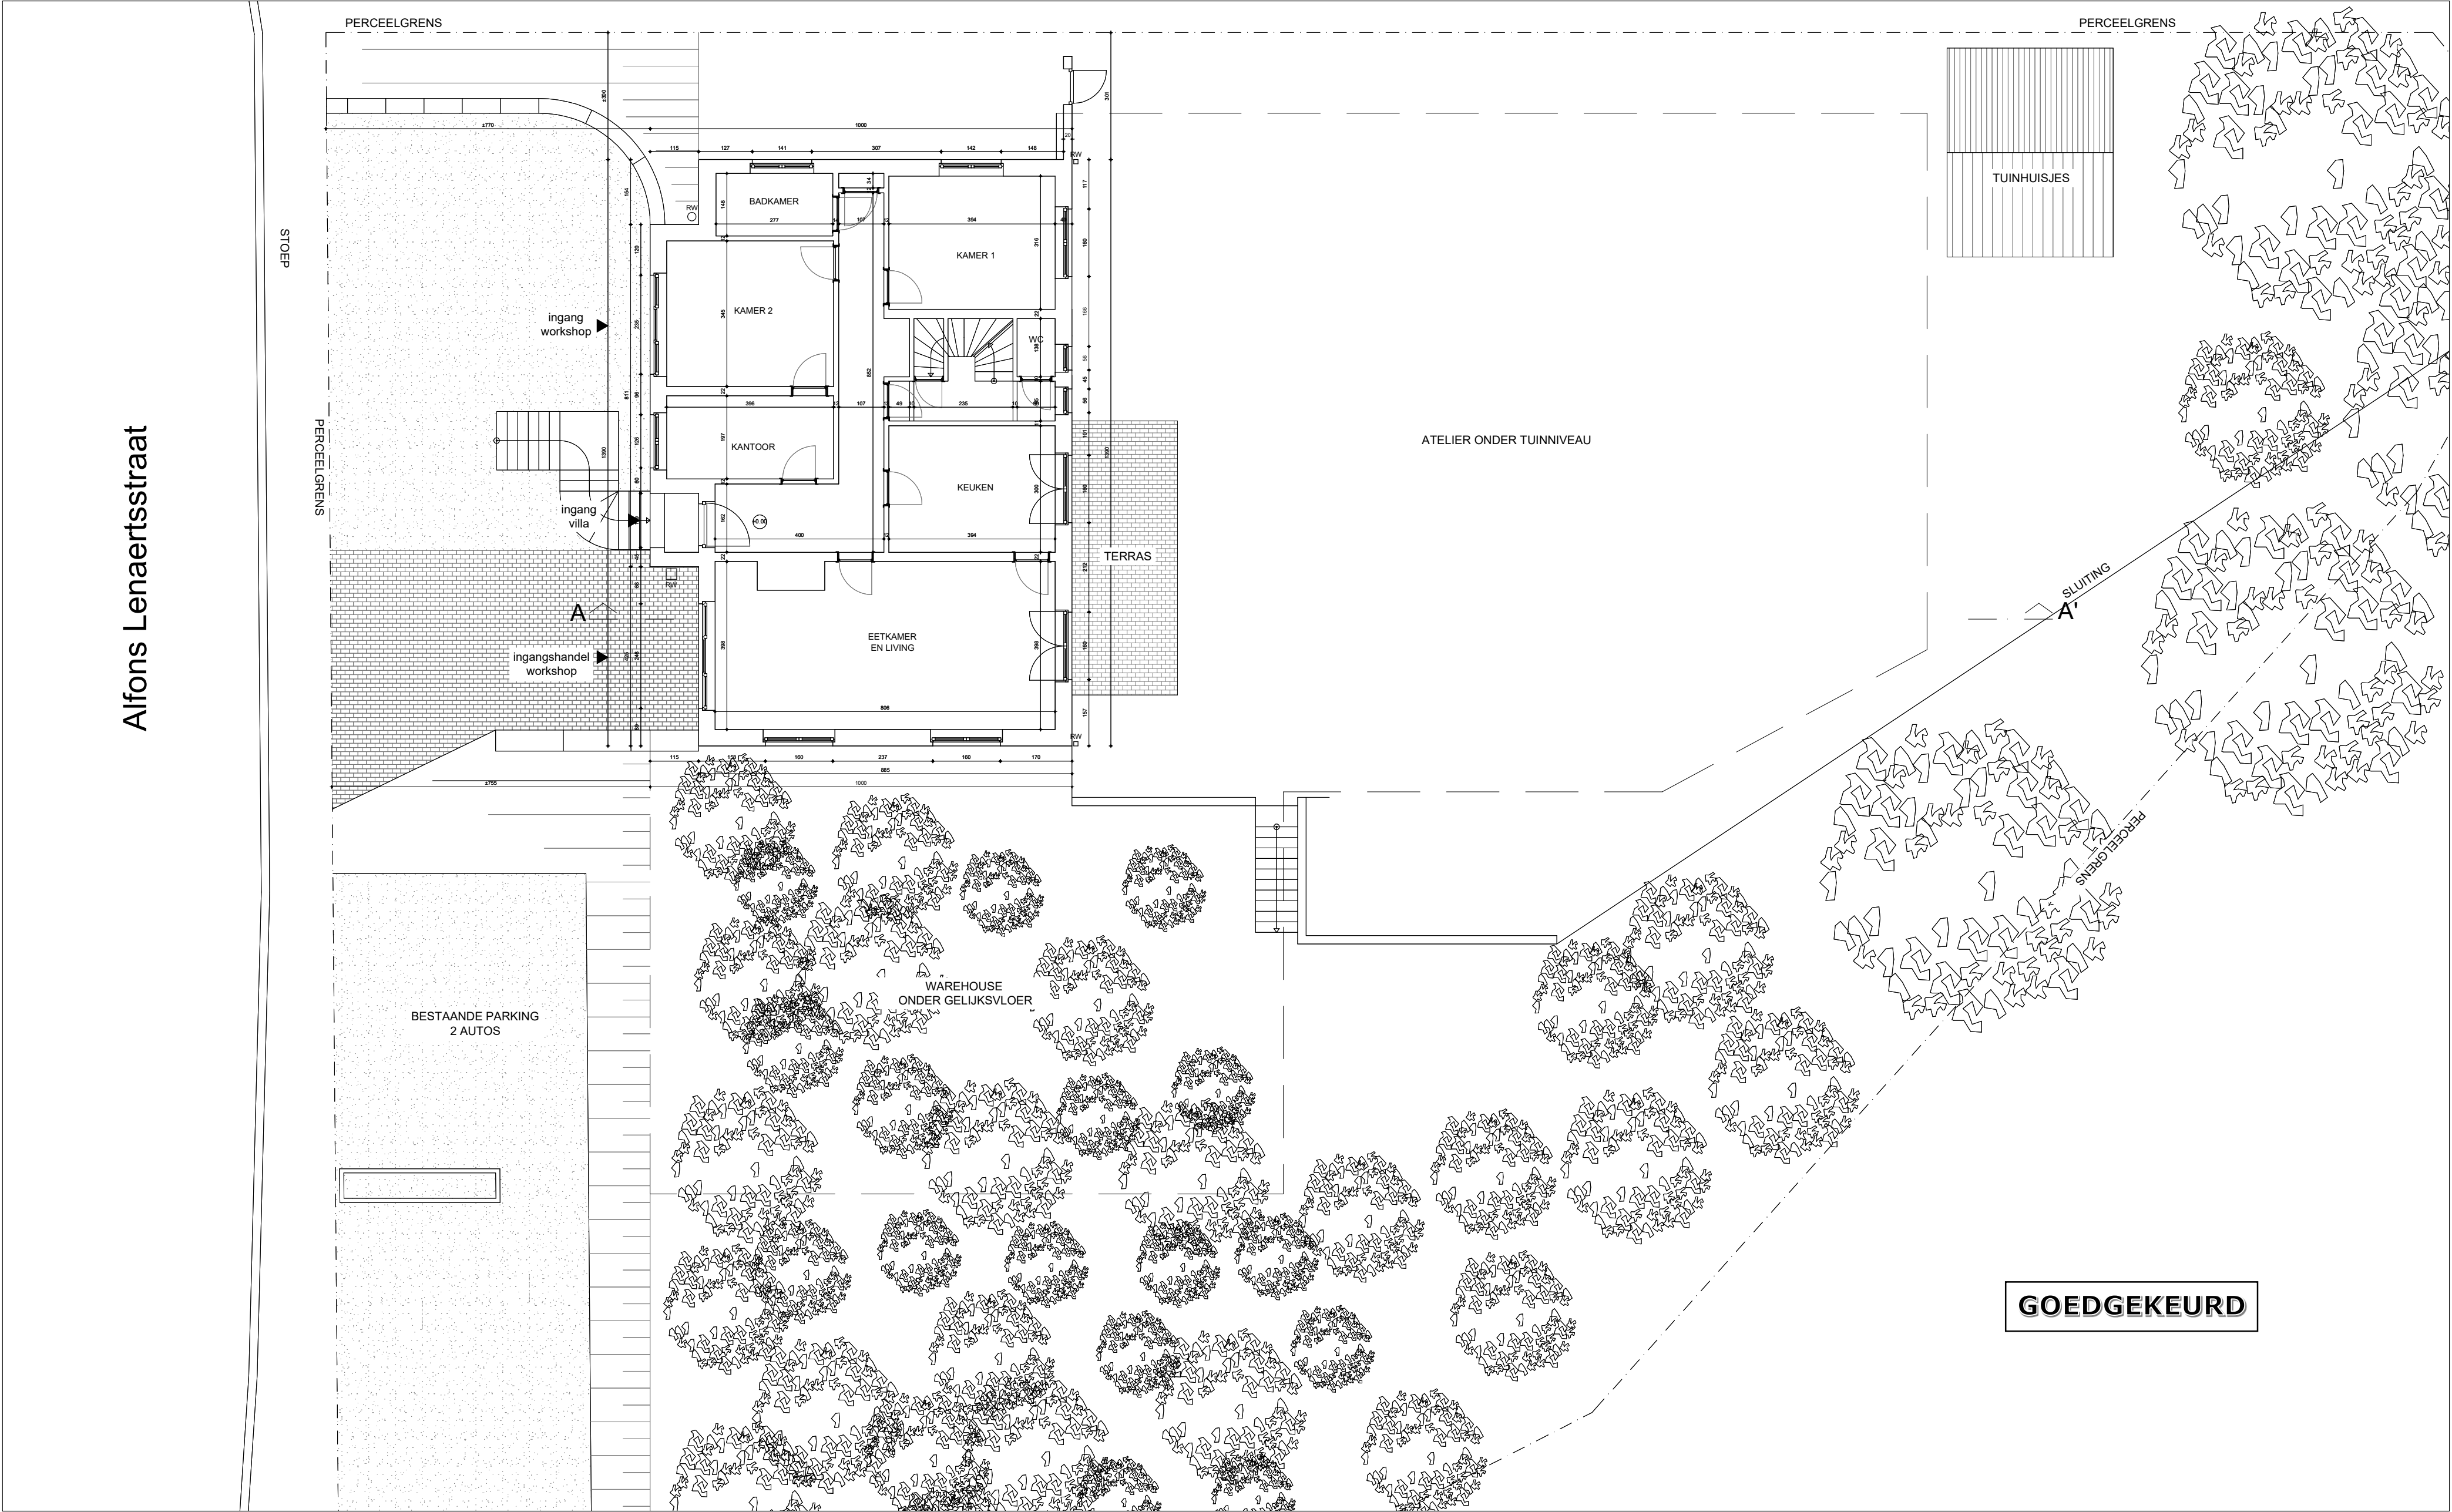


	A	B	C	D	E
GRONDPLAN gelijkvloers (tuinniveau) - Bestaand					
OMGEVINGSVERGUNNING					

Bouwheer : 1200 Sint-Lambrechts-Woluwe	Dossier n° : 767	Datum : 24 November 2021	RIO ARCHITECTURE 77, Tervurenlaan - 1040 Brussel Tel. : 02/735.83.09 - info@rioarchitecture.be
	Plan n° : 1 BA_Rue Lenaerts_P_V_3	Schaal : 1/100 @A2 - cm	
	Adres : Alfons Lenaertsstraat, 36, 1950 Kraainem		

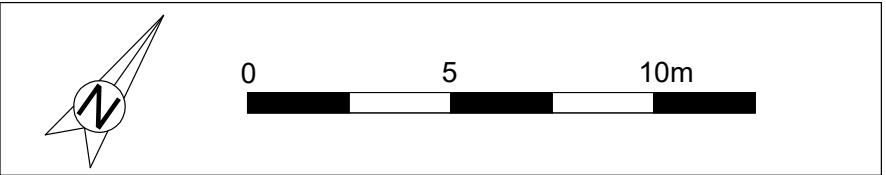


GOEDGEKEURD

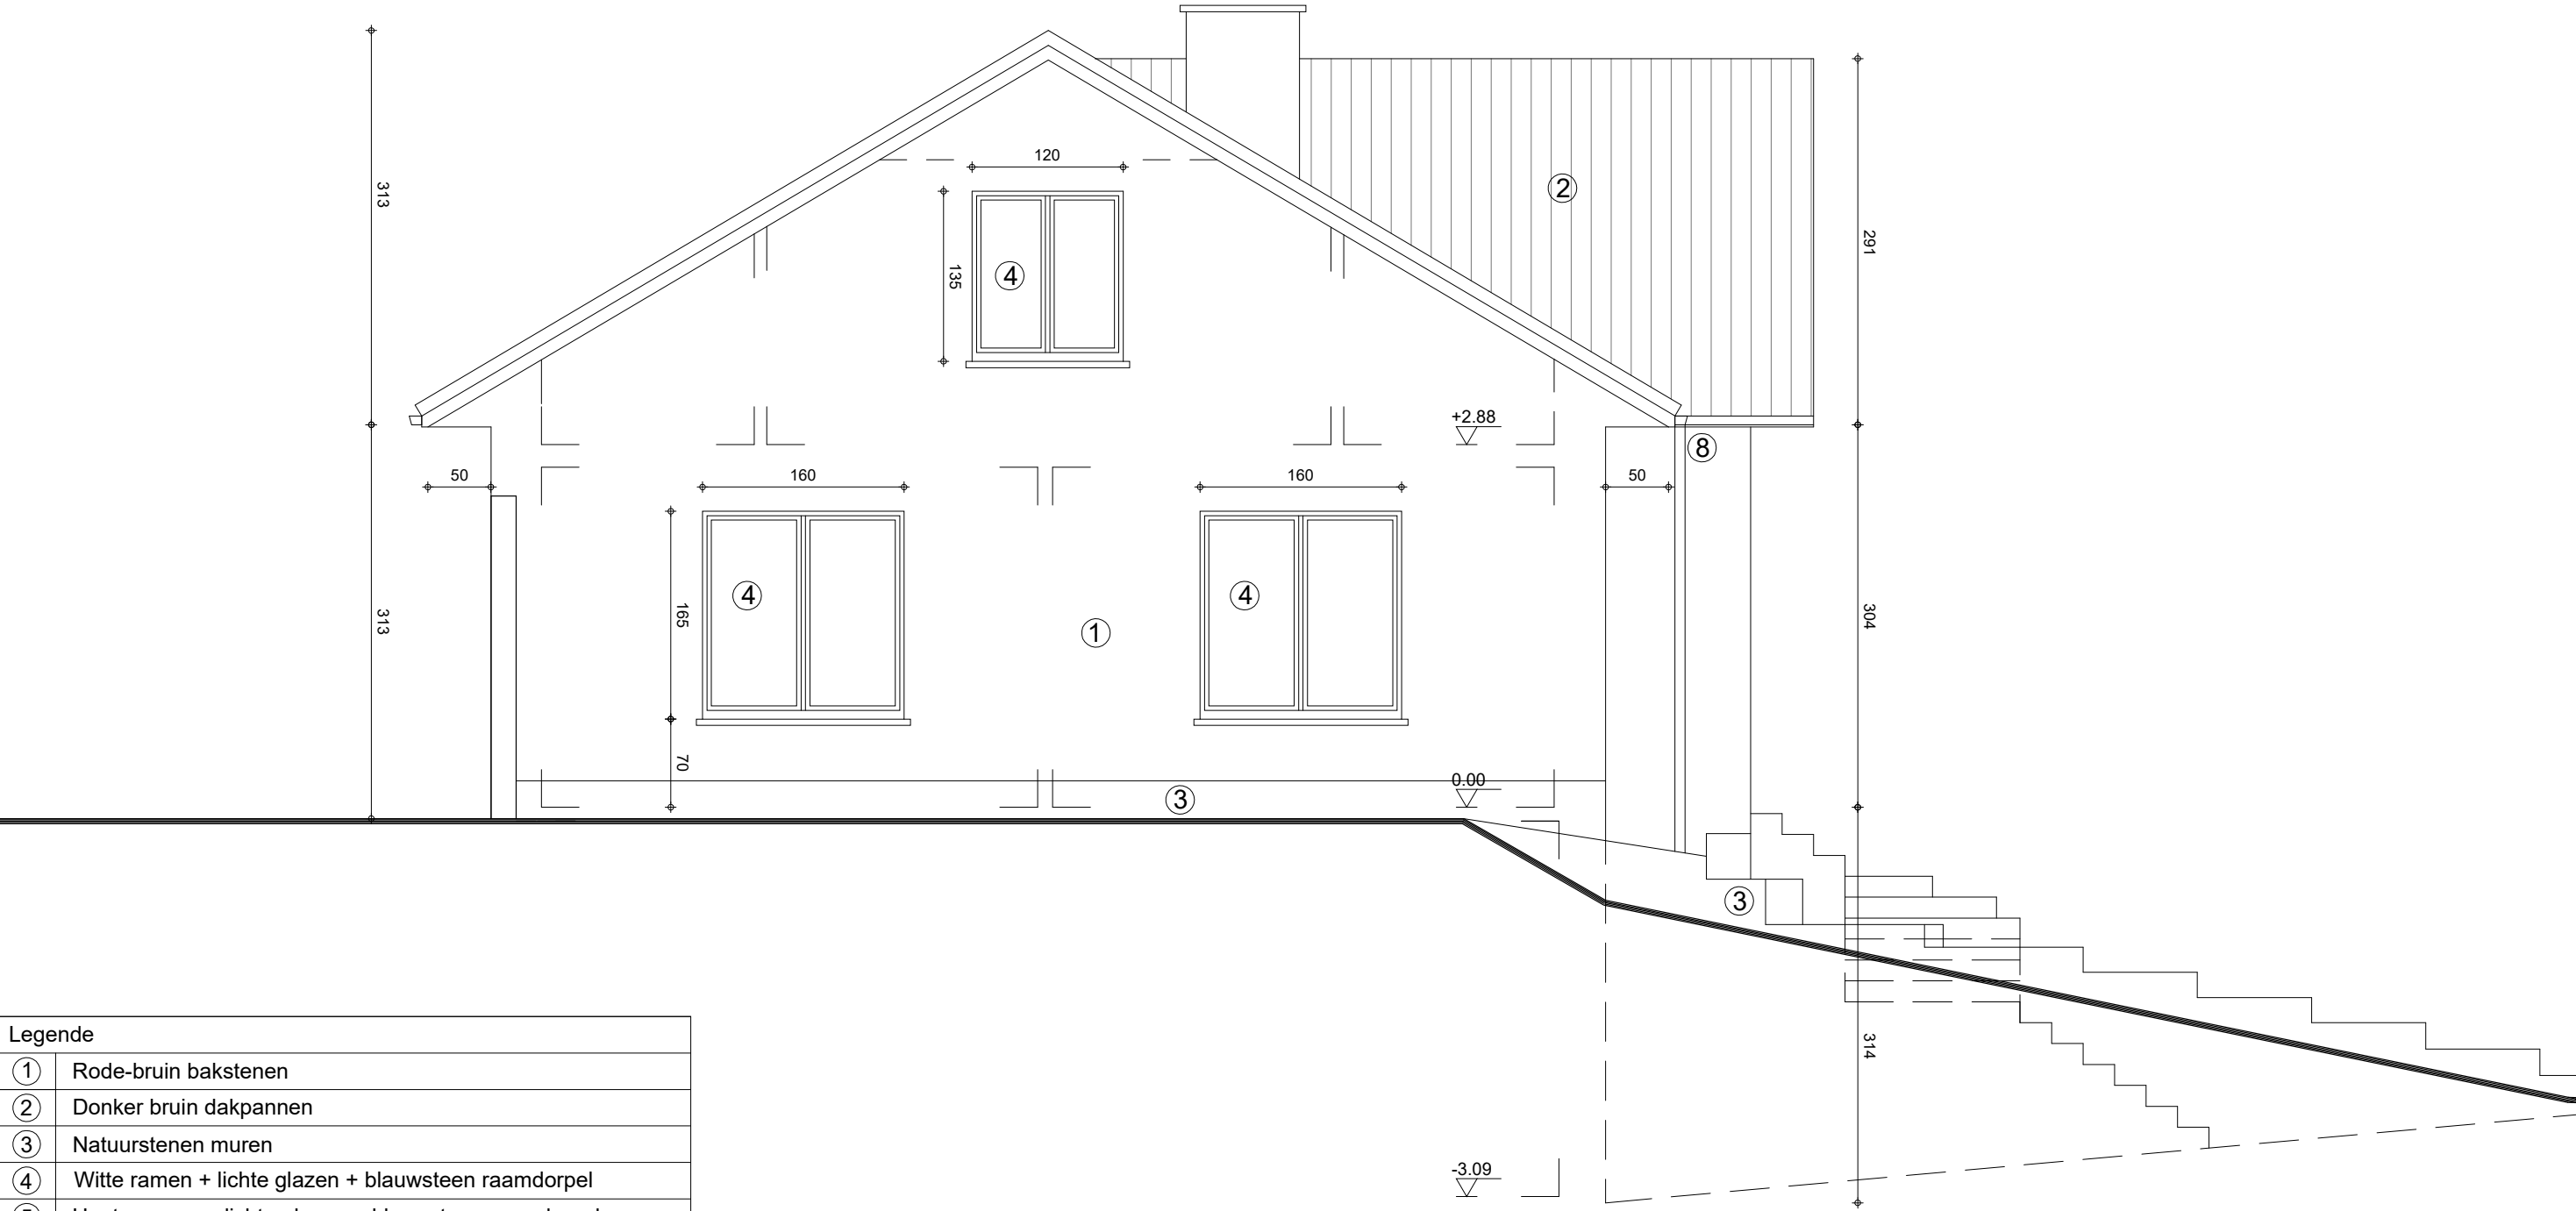


Legende				
①	Rode-bruin bakstenen			
②	Donker bruin dakpannen			
③	Natuurstenen muren			
④	Witte ramen + lichte glazen + blauwsteen raamdorpel			
⑤	Houte ramen + lichte glazen + blauwsteen raamdorpel			
⑥	Witte garage deur			
⑦	Wit geschilderd beton			
⑧	Zinc kroonlijsten en regenpijpen			
⑨	Bitumineuse dak coating			

	A	B	C	D	E
Gevel, zuid - VERGUND					
OMGEVINGSVERGUNNING					

Bouwheer :  1200 Sint-Lambrechts-Woluwe	Dossier n° : 767	Datum : 24 November 2021	 77, Tervurenlaan - 1040 Brussel Tel. : 02/735.83.09 - info@trioarchitecture.be
	Plan n° : 1 BA_Rue Lenaerts_G_V_1.pdf	Schaal : 1/50 @A3 - cm	
	Adres : Alfons Lenaertsstraat, 36, 1950 Kraainem		

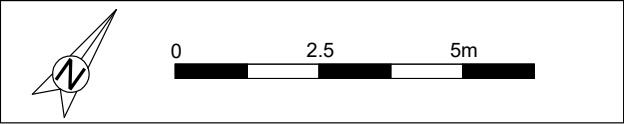

GOEDGEKEURD

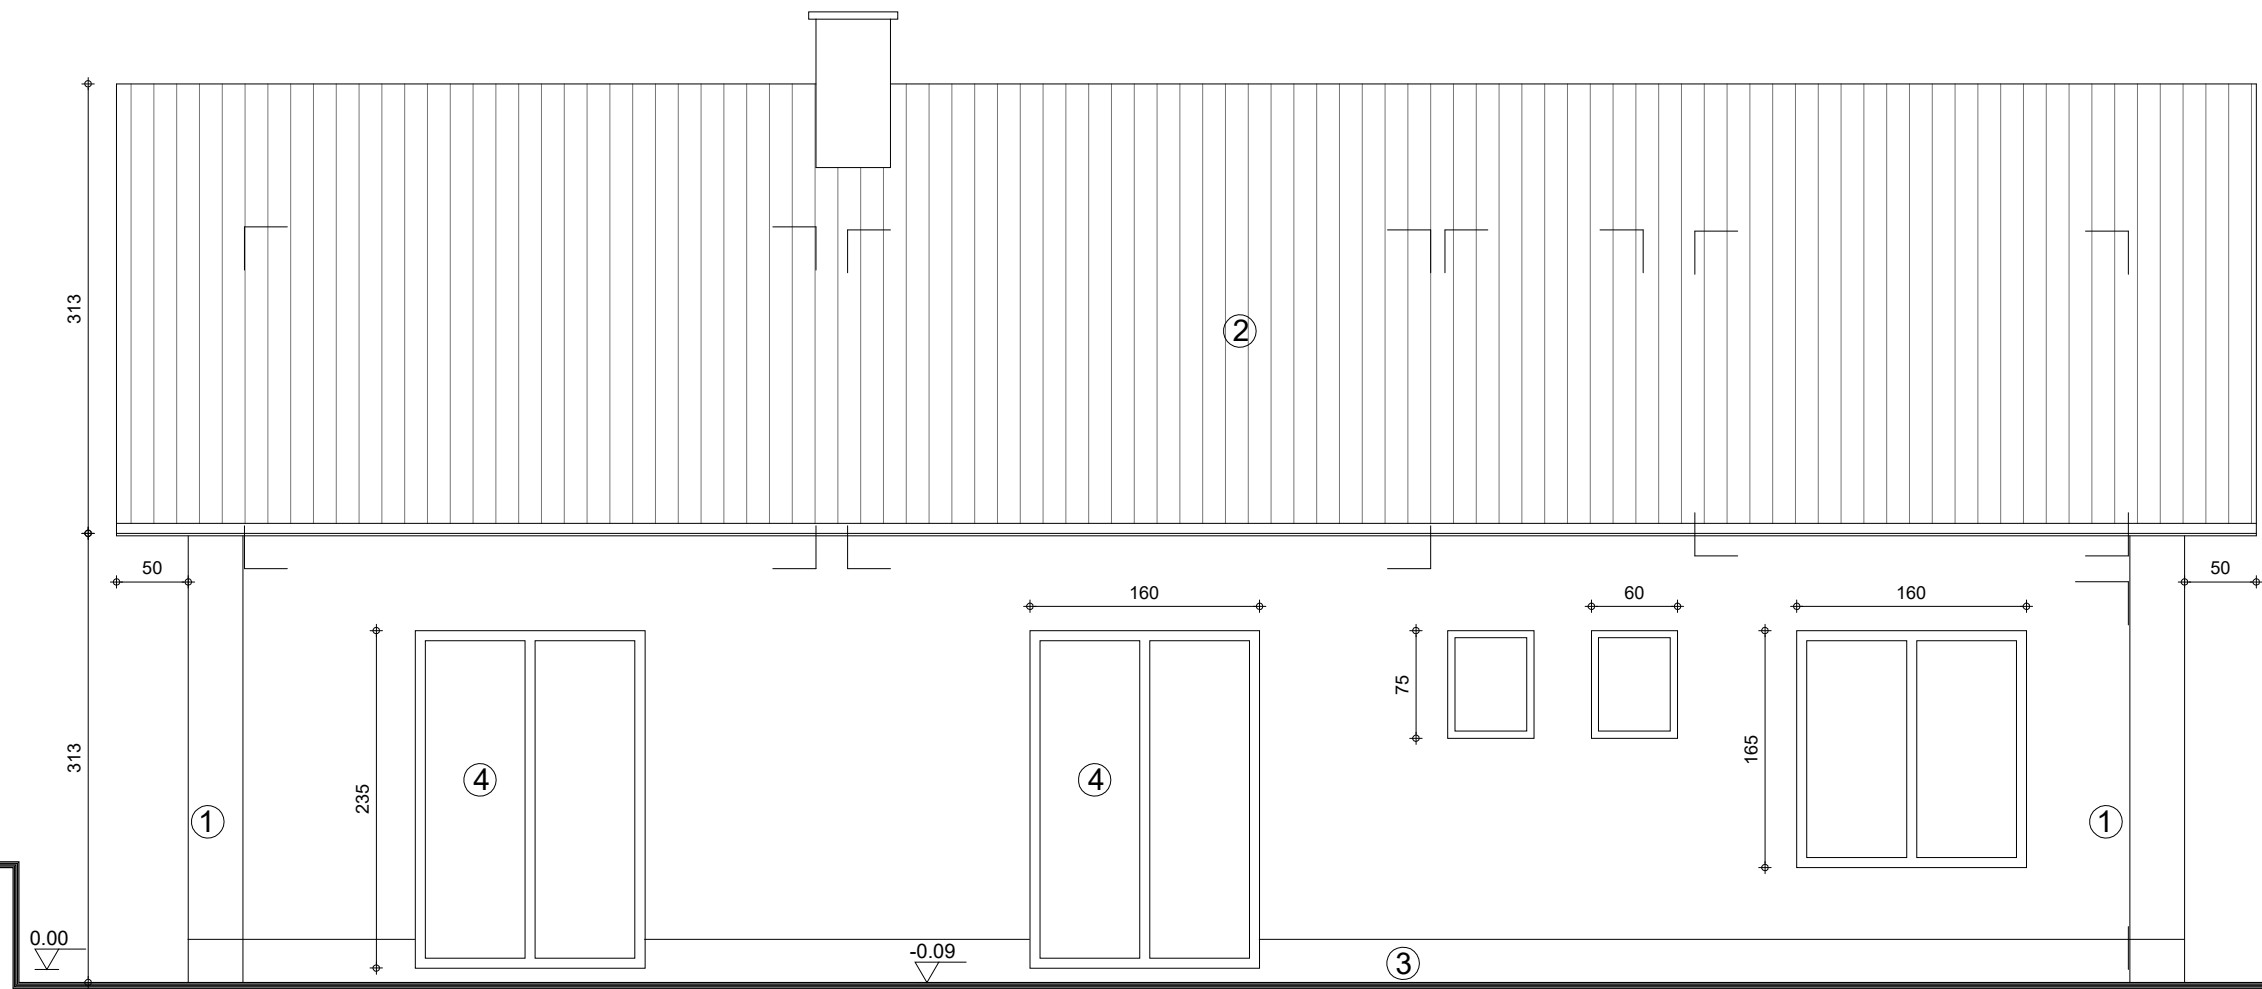


Legende	
①	Rode-bruin bakstenen
②	Donker bruin dakpannen
③	Natuurstenen muren
④	Witte ramen + lichte glazen + blauwsteen raamdorpel
⑤	Houte ramen + lichte glazen + blauwsteen raamdorpel
⑥	Witte garage deur
⑦	Wit geschilderd beton
⑧	Zinc kroonlijsten en regenpijpen
⑨	Bitumineuse dak coating

	A	B	C	D	E
Gevel, oost - VERGUND OMGEVINGSVERGUNNING					

Bouwheer :   1200 Sint-Lambrechts-Woluwe	Dossier n° : 767	Datum : 24 November 2021	RIO ARCHITECTURE 77, Tervurenlaan - 1040 Brussel Tel. : 02/735.83.09 - info@trioarchitecture.be
	Plan n° : 1 BA_Rue Lenaerts_G_V_2.pdf	Schaal : 1/50 @A3 - cm	
	Adres : Alfons Lenaertsstraat, 36, 1950 Kraainem		




GOEDGEKEURD

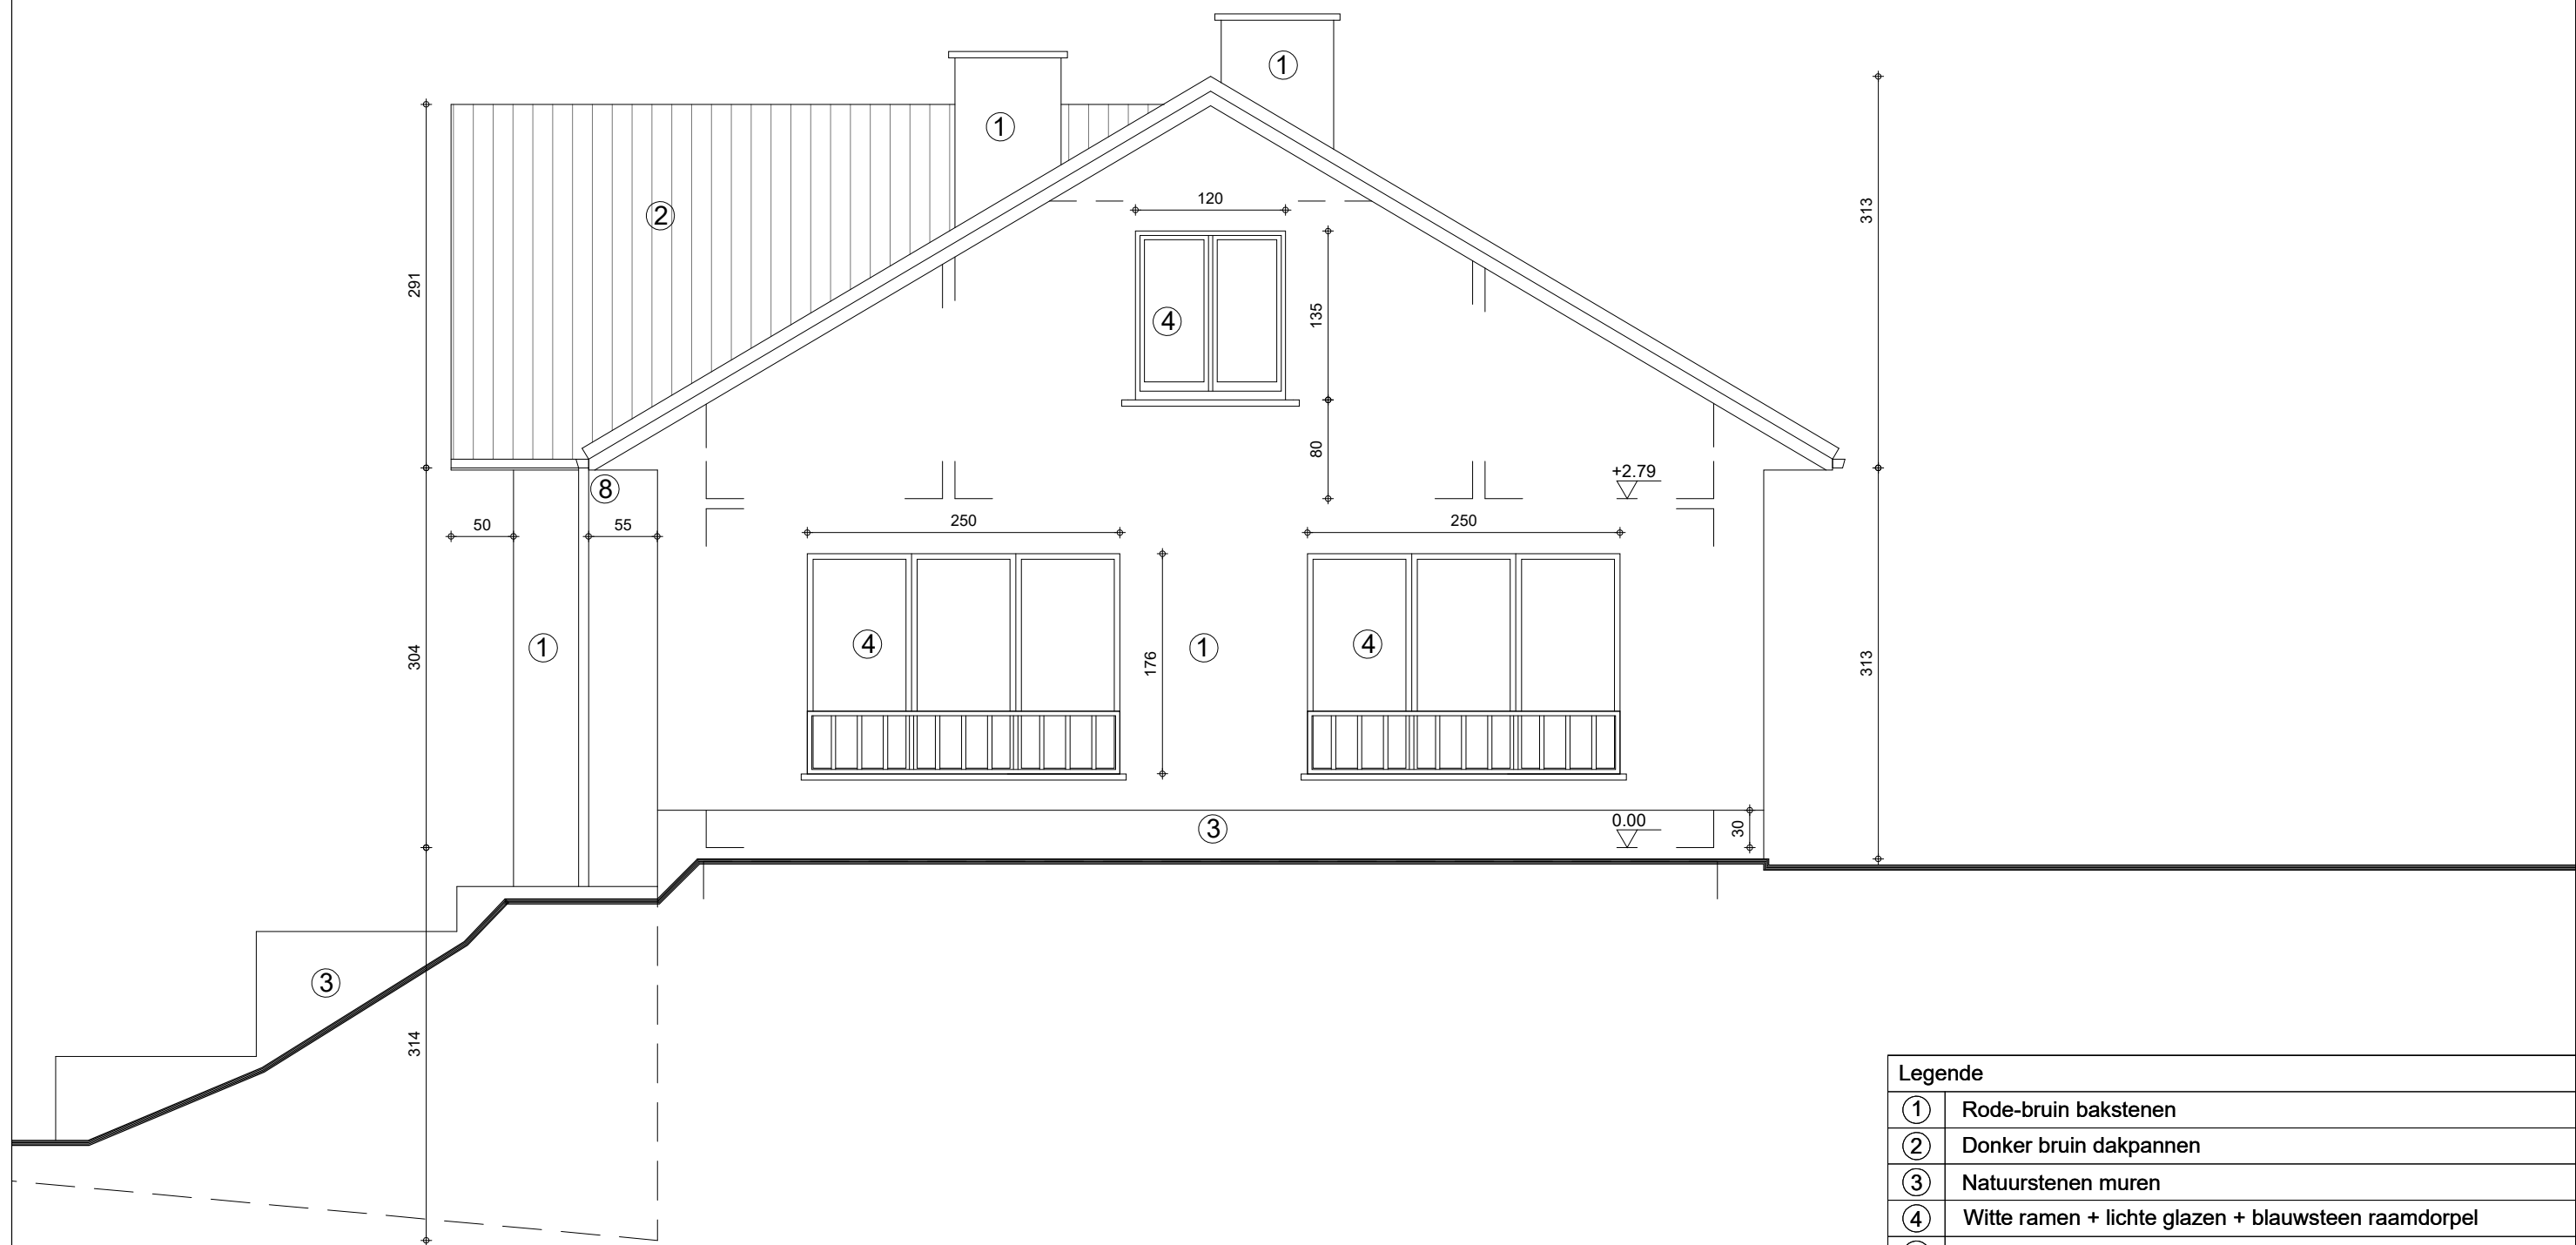

Legende	
①	Rode-bruin bakstenen
②	Donker bruin dakpannen
③	Natuurstenen muren
④	Witte ramen + lichte glazen + blauwsteen raamdorpel
⑤	Houte ramen + lichte glazen + blauwsteen raamdorpel
⑥	Witte garage deur
⑦	Wit geschilderd beton
⑧	Zinc kroonlijsten en regenpijpen
⑨	Bitumineuse dak coating

	A	B	C	D	E
Gevel, noord - VERGUND OMGEVINGSVERGUNNING					

 1200 Sint-Lambrechts-Woluwe	Bouwheer :	Dossier n° : 767	Datum : 24 November 2021	 77, Tervurenlaan - 1040 Brussel Tel. : 02/735.83.09 - info@trioarchitecture.be
		Plan n° : 1 BA_Rue Lenaerts_G_V_3.pdf	Schaal : 1/50 @A3 - cm	
	Adres : Alfons Lenaertsstraat, 36, 1950 Kraainem			

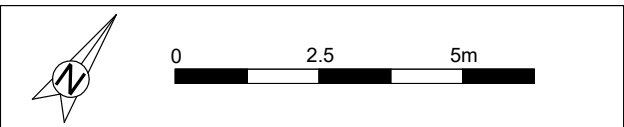

GOEDGEKEURD

PERCEELGREN



Legende

①	Rode-bruin bakstenen
②	Donker bruin dakpannen
③	Natuurstenen muren
④	Witte ramen + lichte glazen + blauwsteen raamdorpel
⑤	Houte ramen + lichte glazen + blauwsteen raamdorpel
⑥	Witte garage deur
⑦	Wit geschilderd beton
⑧	Zinc kroonlijsten en regenpijpen
⑨	Bitumineuse dak coating

Gevel, west - VERGUND
OMGEVINGSVERGUNNING

Bouwheer :

1200 Sint-Lambrechts-woluwe

Dossier n° :
767

Plan n° : 1
BA_Rue Lenaerts_G_V_4.pdf

Adres : Alfons Lenaertsstraat, 36,
1950 Kraainem

Datum :
24 November 2021

Schaal :
1/50 @A3 - cm


RIO
ARCHITECTURE

77, Tervurenlaan - 1040 Brussel
Tel. : 02/735.83.09 - info@trioarchitecture.be



0 2.5 5m


GOEDGEKEURD

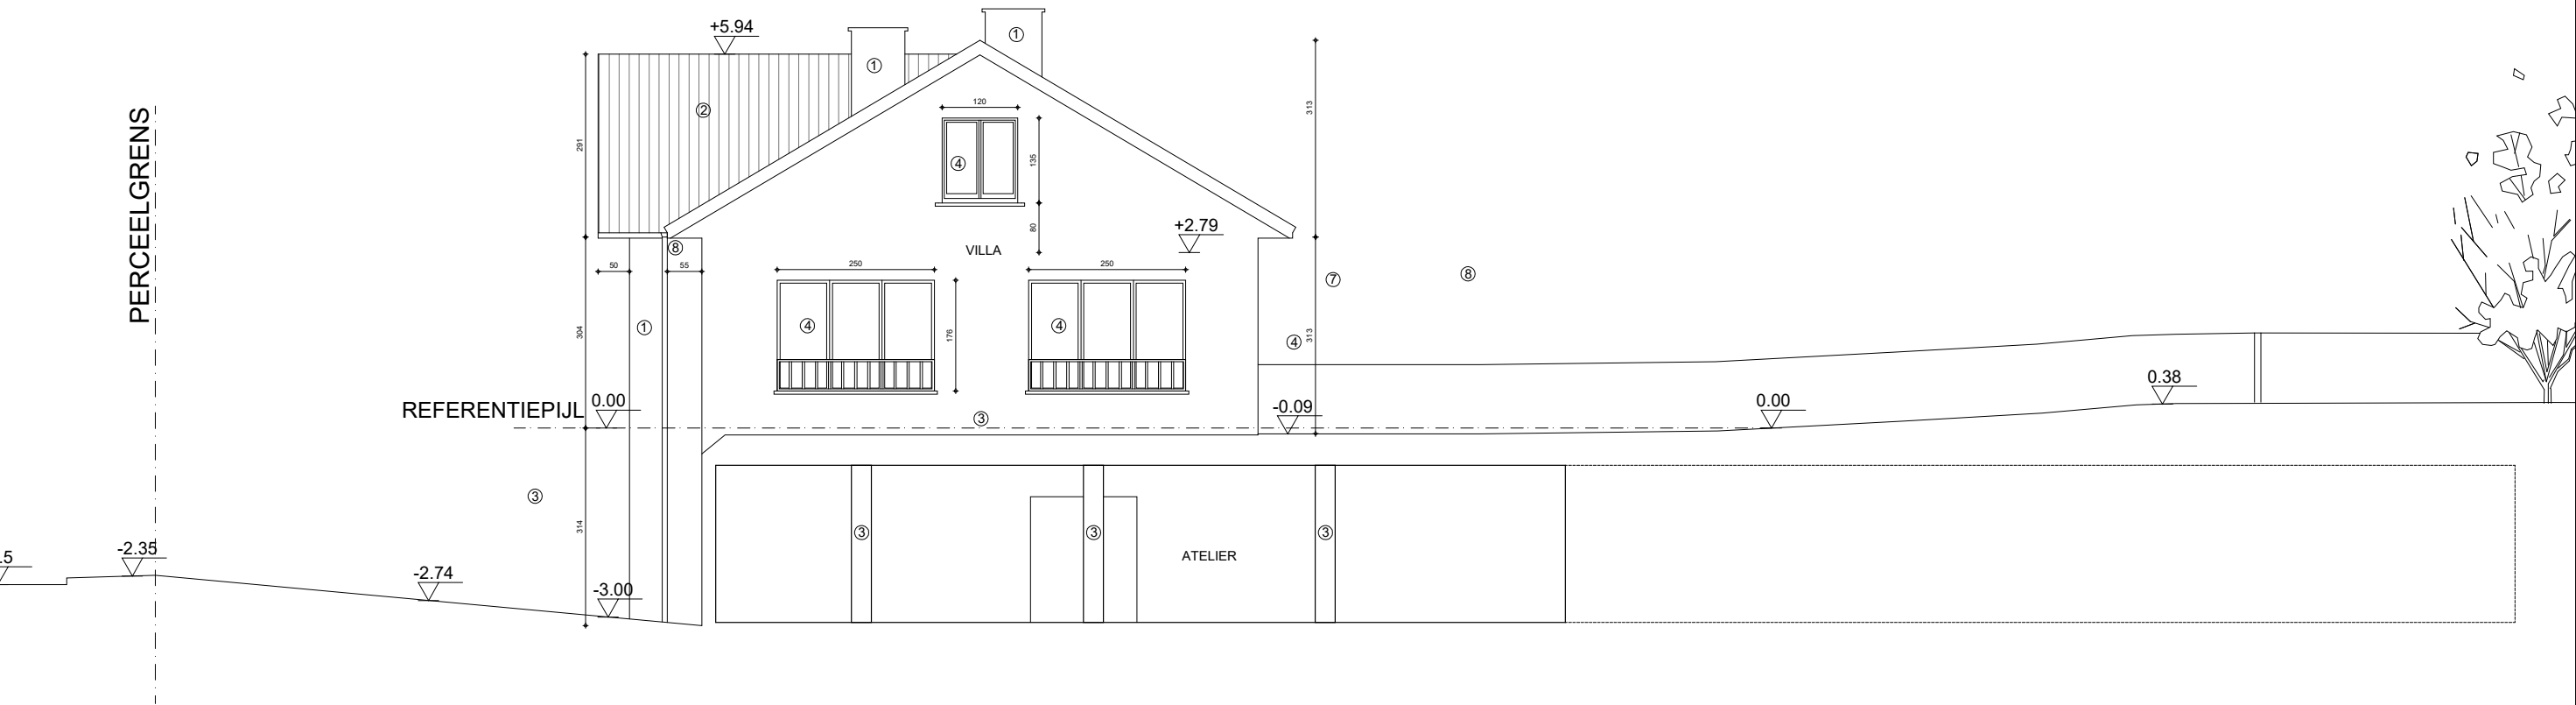


Legende	
①	Rode-bruin bakstenen
②	Donker bruin dakpannen
③	Natuurstenen muren
④	Witte ramen + lichte glazen + blauwsteen raamdorpel
⑤	Houte ramen + lichte glazen + blauwsteen raamdorpel
⑥	Witte garage deur
⑦	Wit geschilderd beton
⑧	Zinc kroonlijsten en regenpijpen
⑨	Bitumineuse dak coating

	A	B	C	D	E
SNEDE - Bestaand OMGEVINGSVERGUNNING					

Bouwheer : G 1200 Sint-Lambrechts-Woluwe	Dossier n° : 767	Datum : 24 November 2021	RIO ARCHITECTURE 77, Tervurenlaan - 1040 Brussel Tel. : 02/735.83.09 - info@trioarchitecture.be
	Plan n° : 1 BA_Rue Lenaerts_S_V_1.pdf	Schaal : 1/100 @A3 - cm	
	Adres : Alfons Lenaertsstraat, 36, 1950 Kraainem		

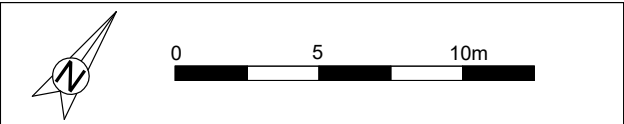

GOEDGEKEURD

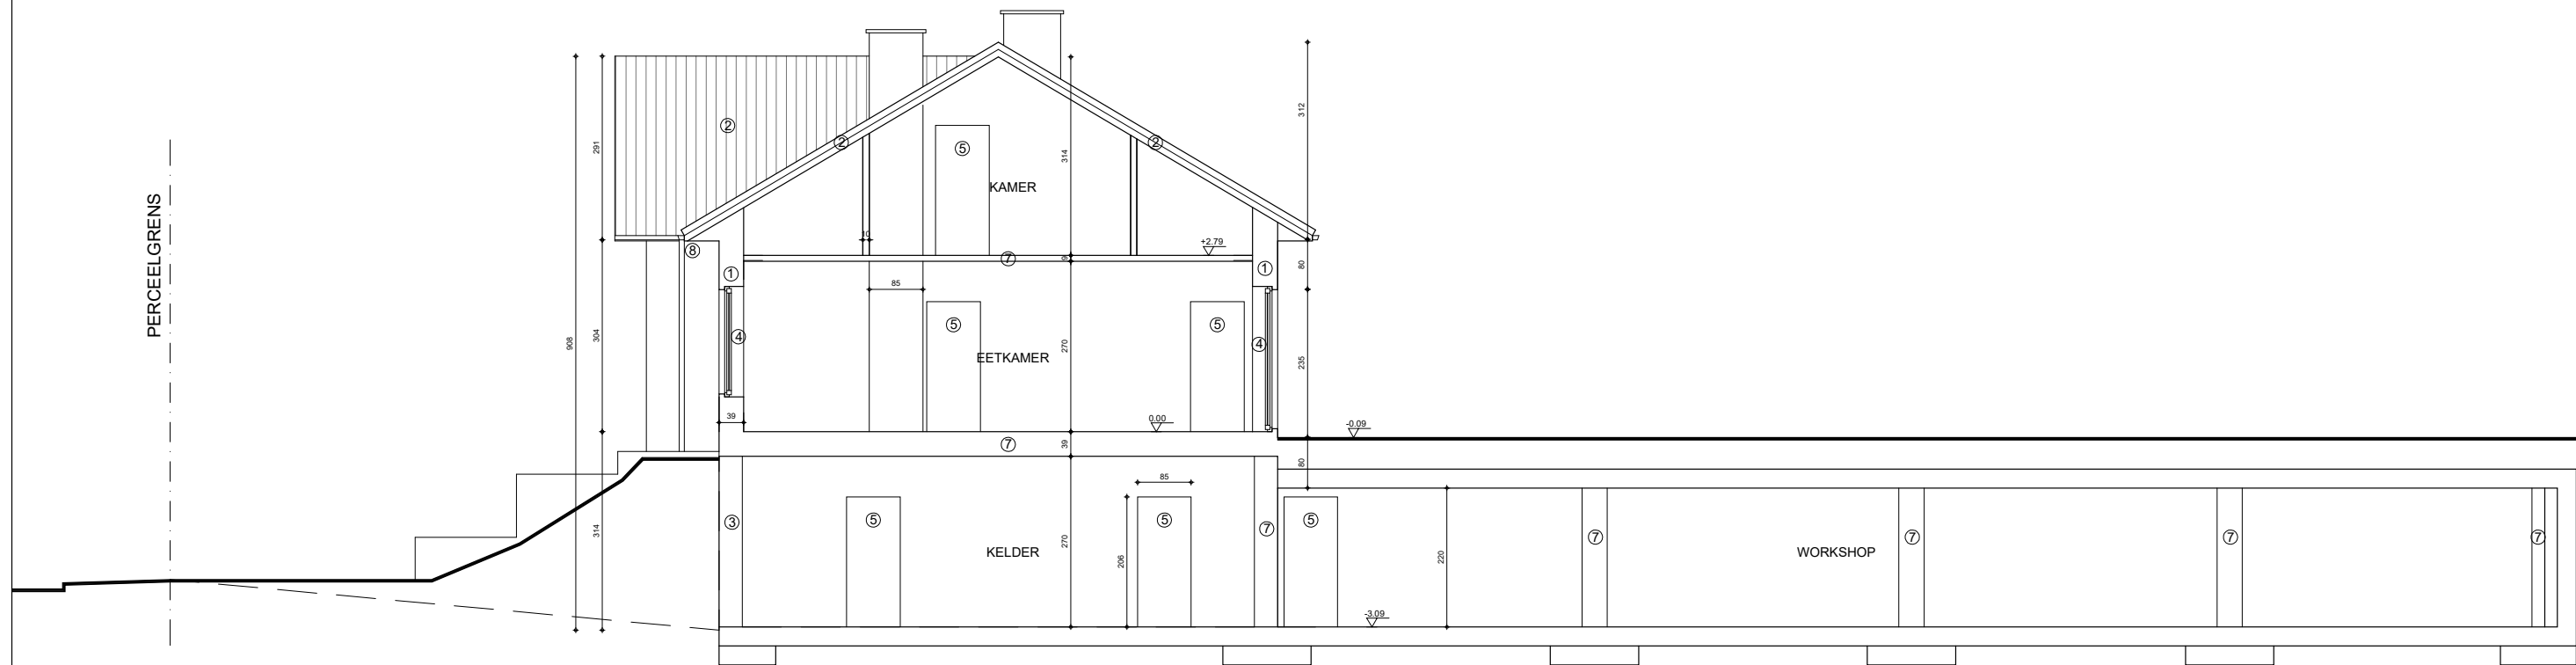

Legende	
①	Rode-bruin bakstenen
②	Donker bruin dakpannen
③	Natuurstenen muren
④	Witte ramen + lichte glazen + blauwsteen raamdorpel
⑤	Houte ramen + lichte glazen + blauwsteen raamdorpel
⑥	Witte garage deur
⑦	Wit geschilderd beton
⑧	Zinc kroonlijsten en regenpijpen
⑨	Bitumineuse dak coating

A

B

C

D

E

SNEDE - Bestaand

OMGEVINGSVERGUNNING

Bouwheer :



1200 Sint-Lambrechts-Woluwe

Dossier n° :

767

Plan n° : 1

BA_Rue Lenaerts_S_V_1.pdf

Adres :

Alfons Lenaertsstraat, 36,
1950 Kraainem

Datum :


24 November 2021

Schaal :

1/100 @A3 - cm



77, Tervurenlaan - 1040 Brussel
Tel. : 02/735.83.09 - info@trioarchitecture.be

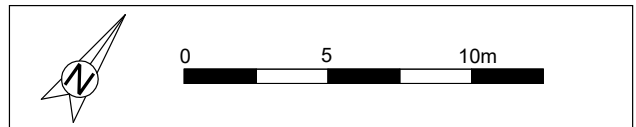

Handtekening(en)