




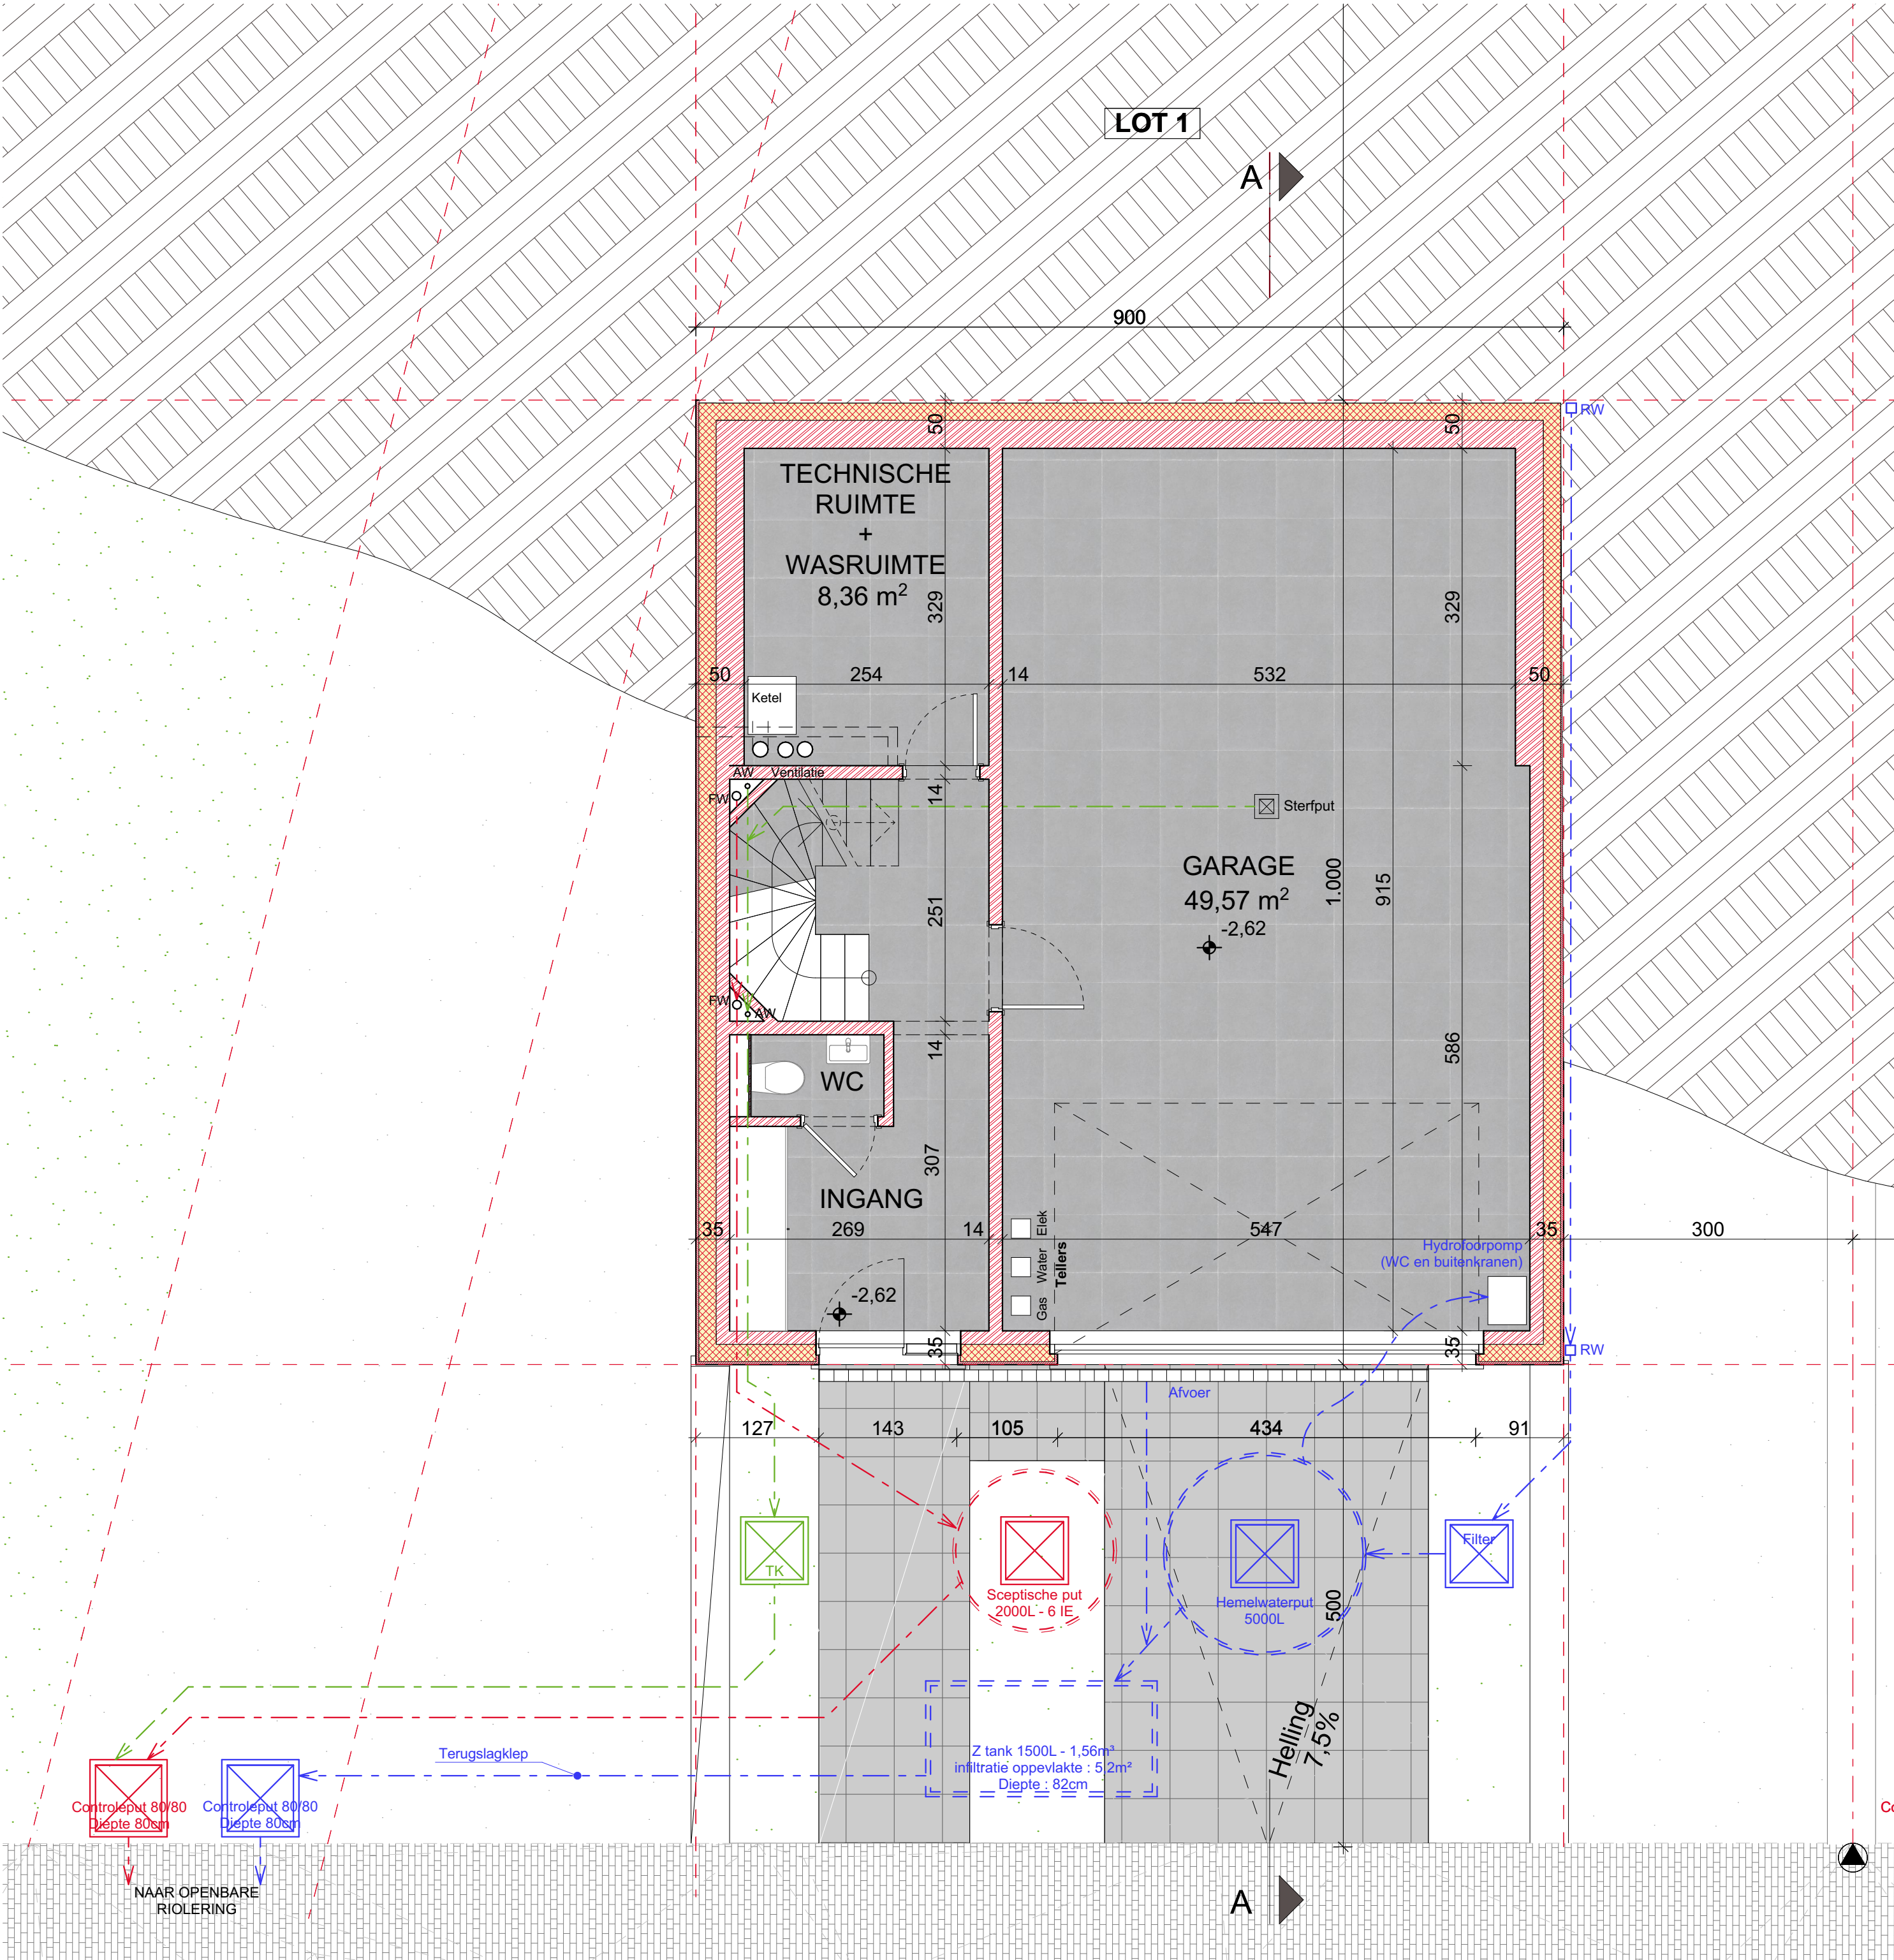

Sous-sol 1:50

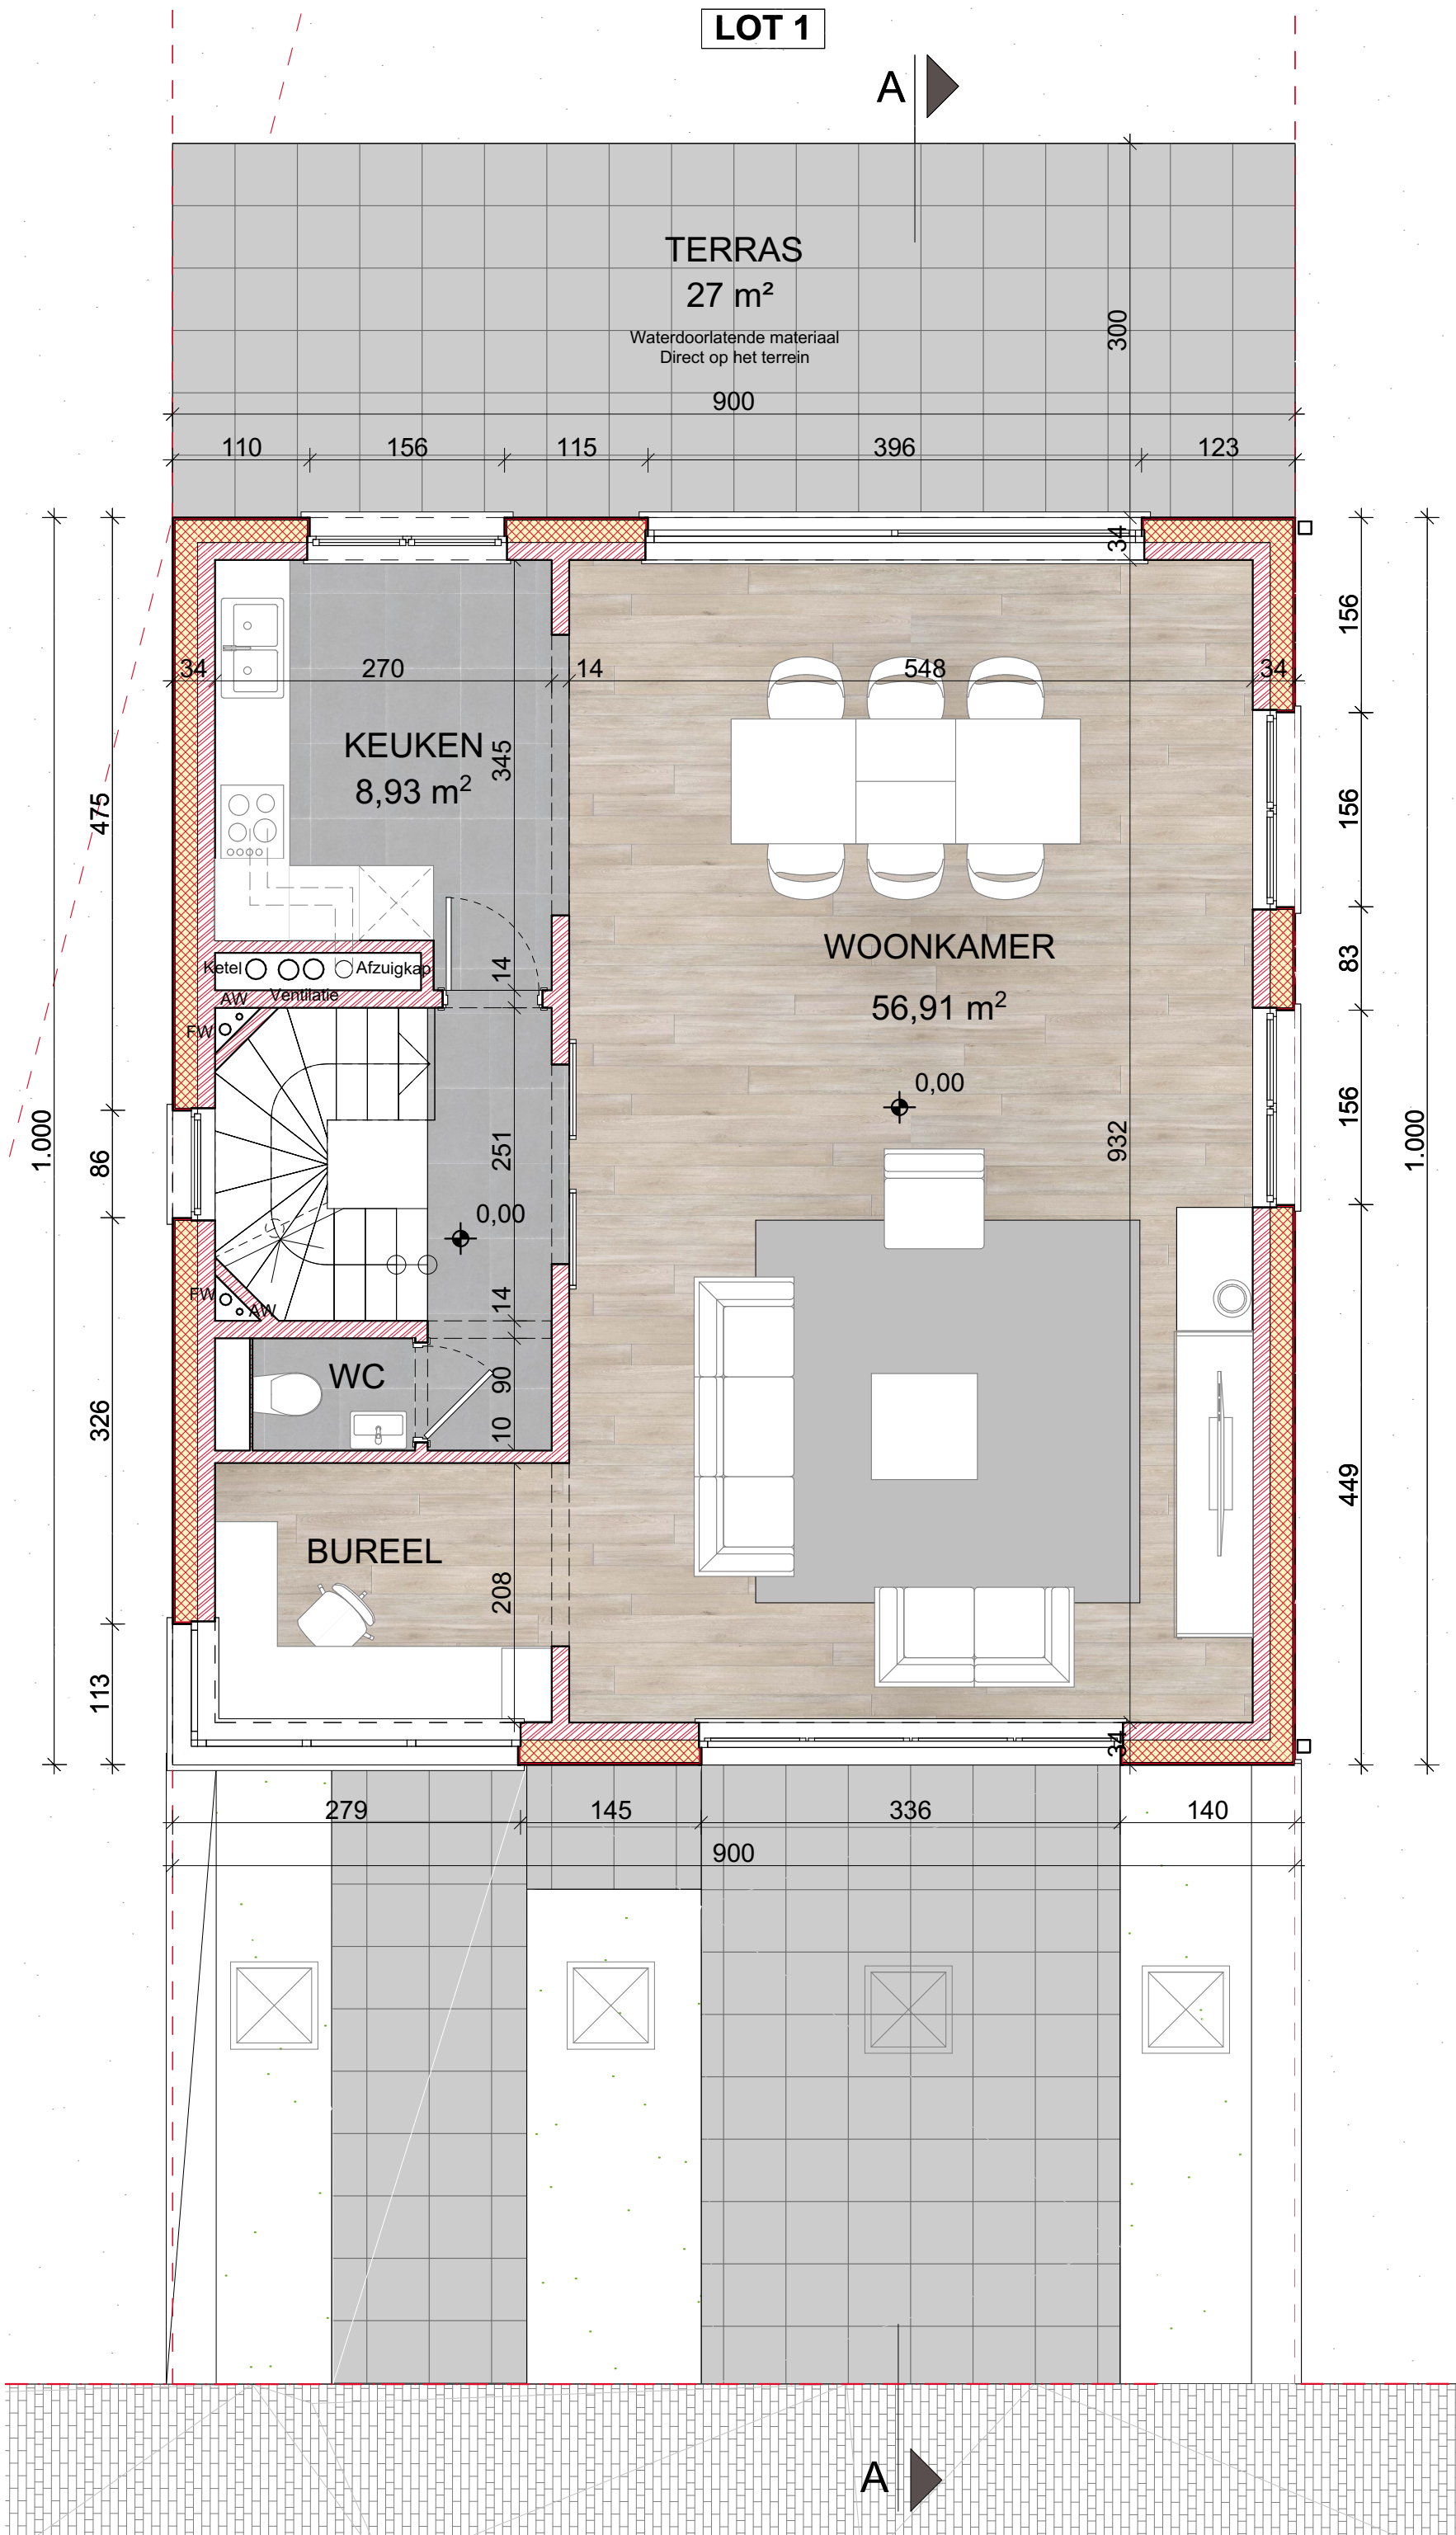

Bel étage 1:50

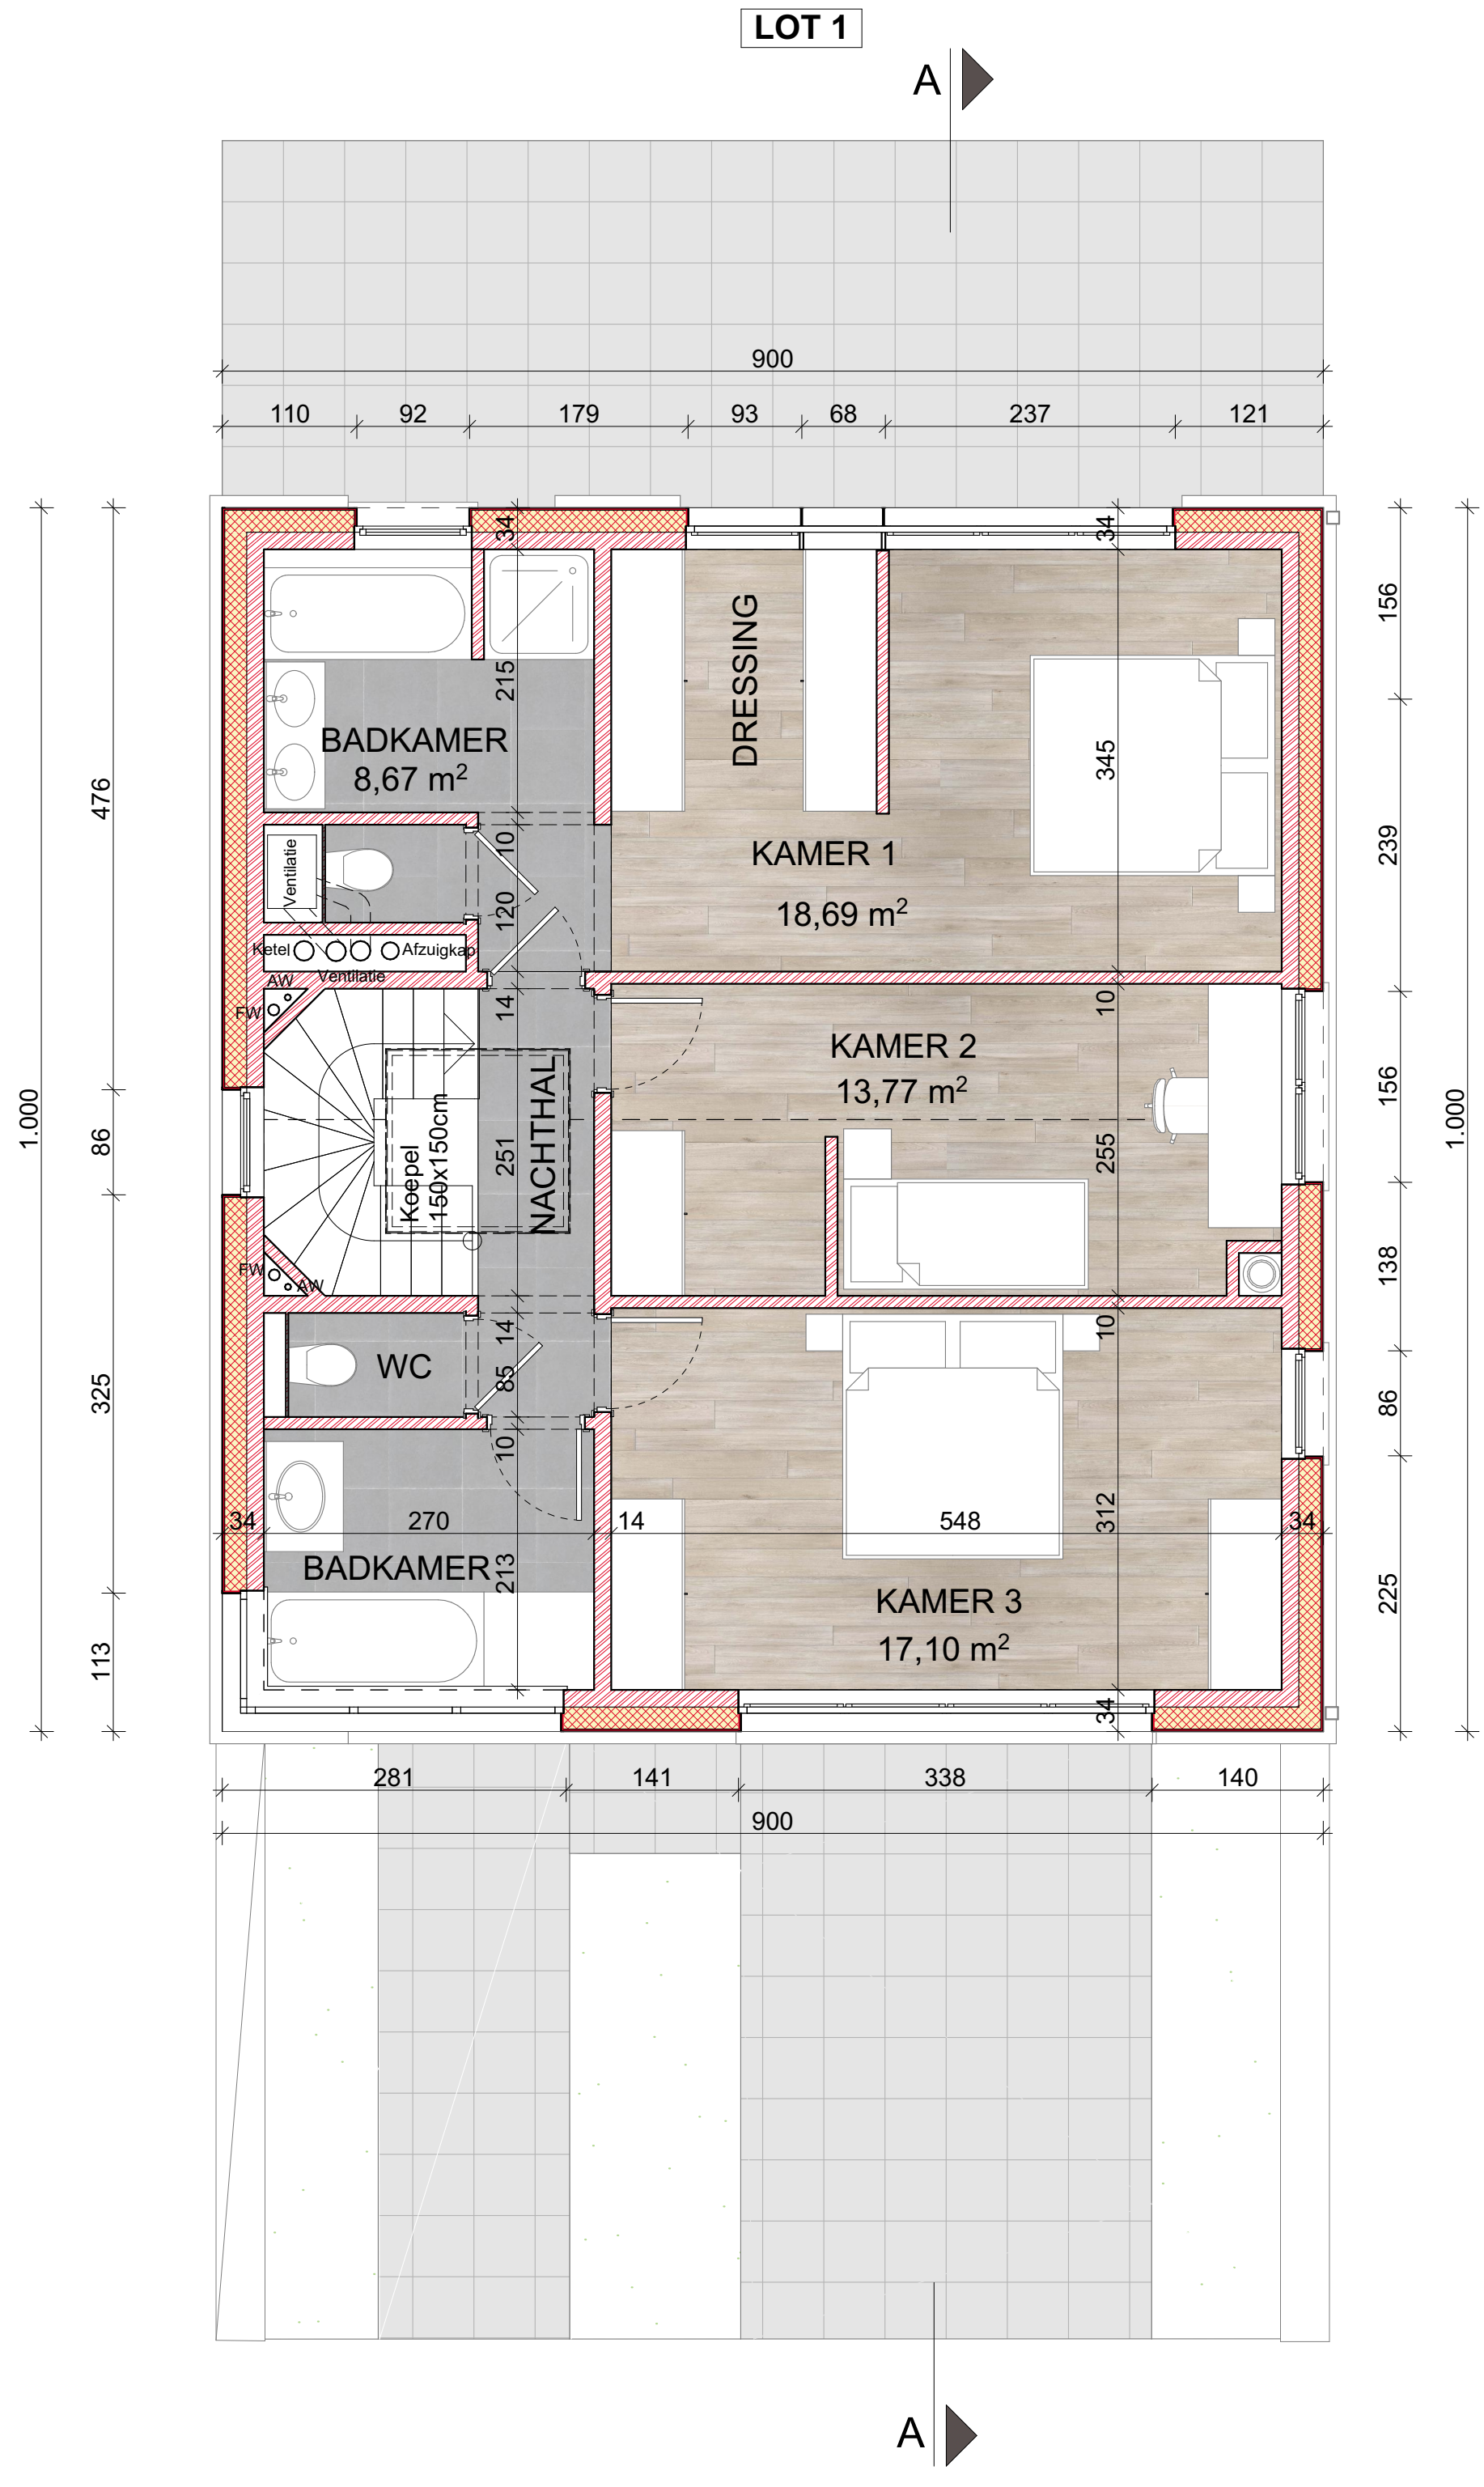

Etage 1 1:50



Situation 1:500

REGION FLAMANDE
COMMUNE DE WEZEMBEEK-OPPEM

Construction de 5 maisons unifamiliales

CHANTIER
Adresse du chantier : Galgenveld 17 (Lot1), 19 (Lot2), 21 (Lot3), 23 (Lot4), 25 (Lot5)
Parcelle cadastrale : Div. 2 - Sec. D - N°409c (Lot1), 409d (Lot2), 409e (Lot3), 409f (Lot4), 409g (Lot5)

MAÎTRE DE L'OUVRAGE
PREMIUM ALLIANCE
Boulevard du Souverain, 153 à 1160 Auderghem
Tel. : 02/675.91.00
Email : guy@premiumalliance.be & guillaume@premiumalliance.be

AUTEUR DE PROJET
Atelier des deux maisons sc sprl
Architectes
J.M. LECLERCO - G. PIRET - N. STRAPART
K. PATINY - P. HUERTS - S. BEHETS - L. BAECKELANDT - D. TECQUEAUX - L. MALHOMME
Rue Arthur André, 37 - 1150 BRUXELLES - Tél. : 02/762.95.51 - Fax 02/772.66.14
Email : info.architecte@ad2maisons.be

INDICE	OBJET DE LA MODIFICATION	DATE
A	Envoi plans pour remise de prix Entreprises	27-02-24
B		
C		
D		
E		
F		

TITRE DU PLAN		NUMERO DE PLAN	
LOT 1 - Plans		N° 1/10	
REFERENCE DOSSIER	ECHELLE	PHASE DU PROJET	DATE
GALGENVELD	1:50, 1:500	EXE	27-02-24