





Nieuw Voorgevel 1:50

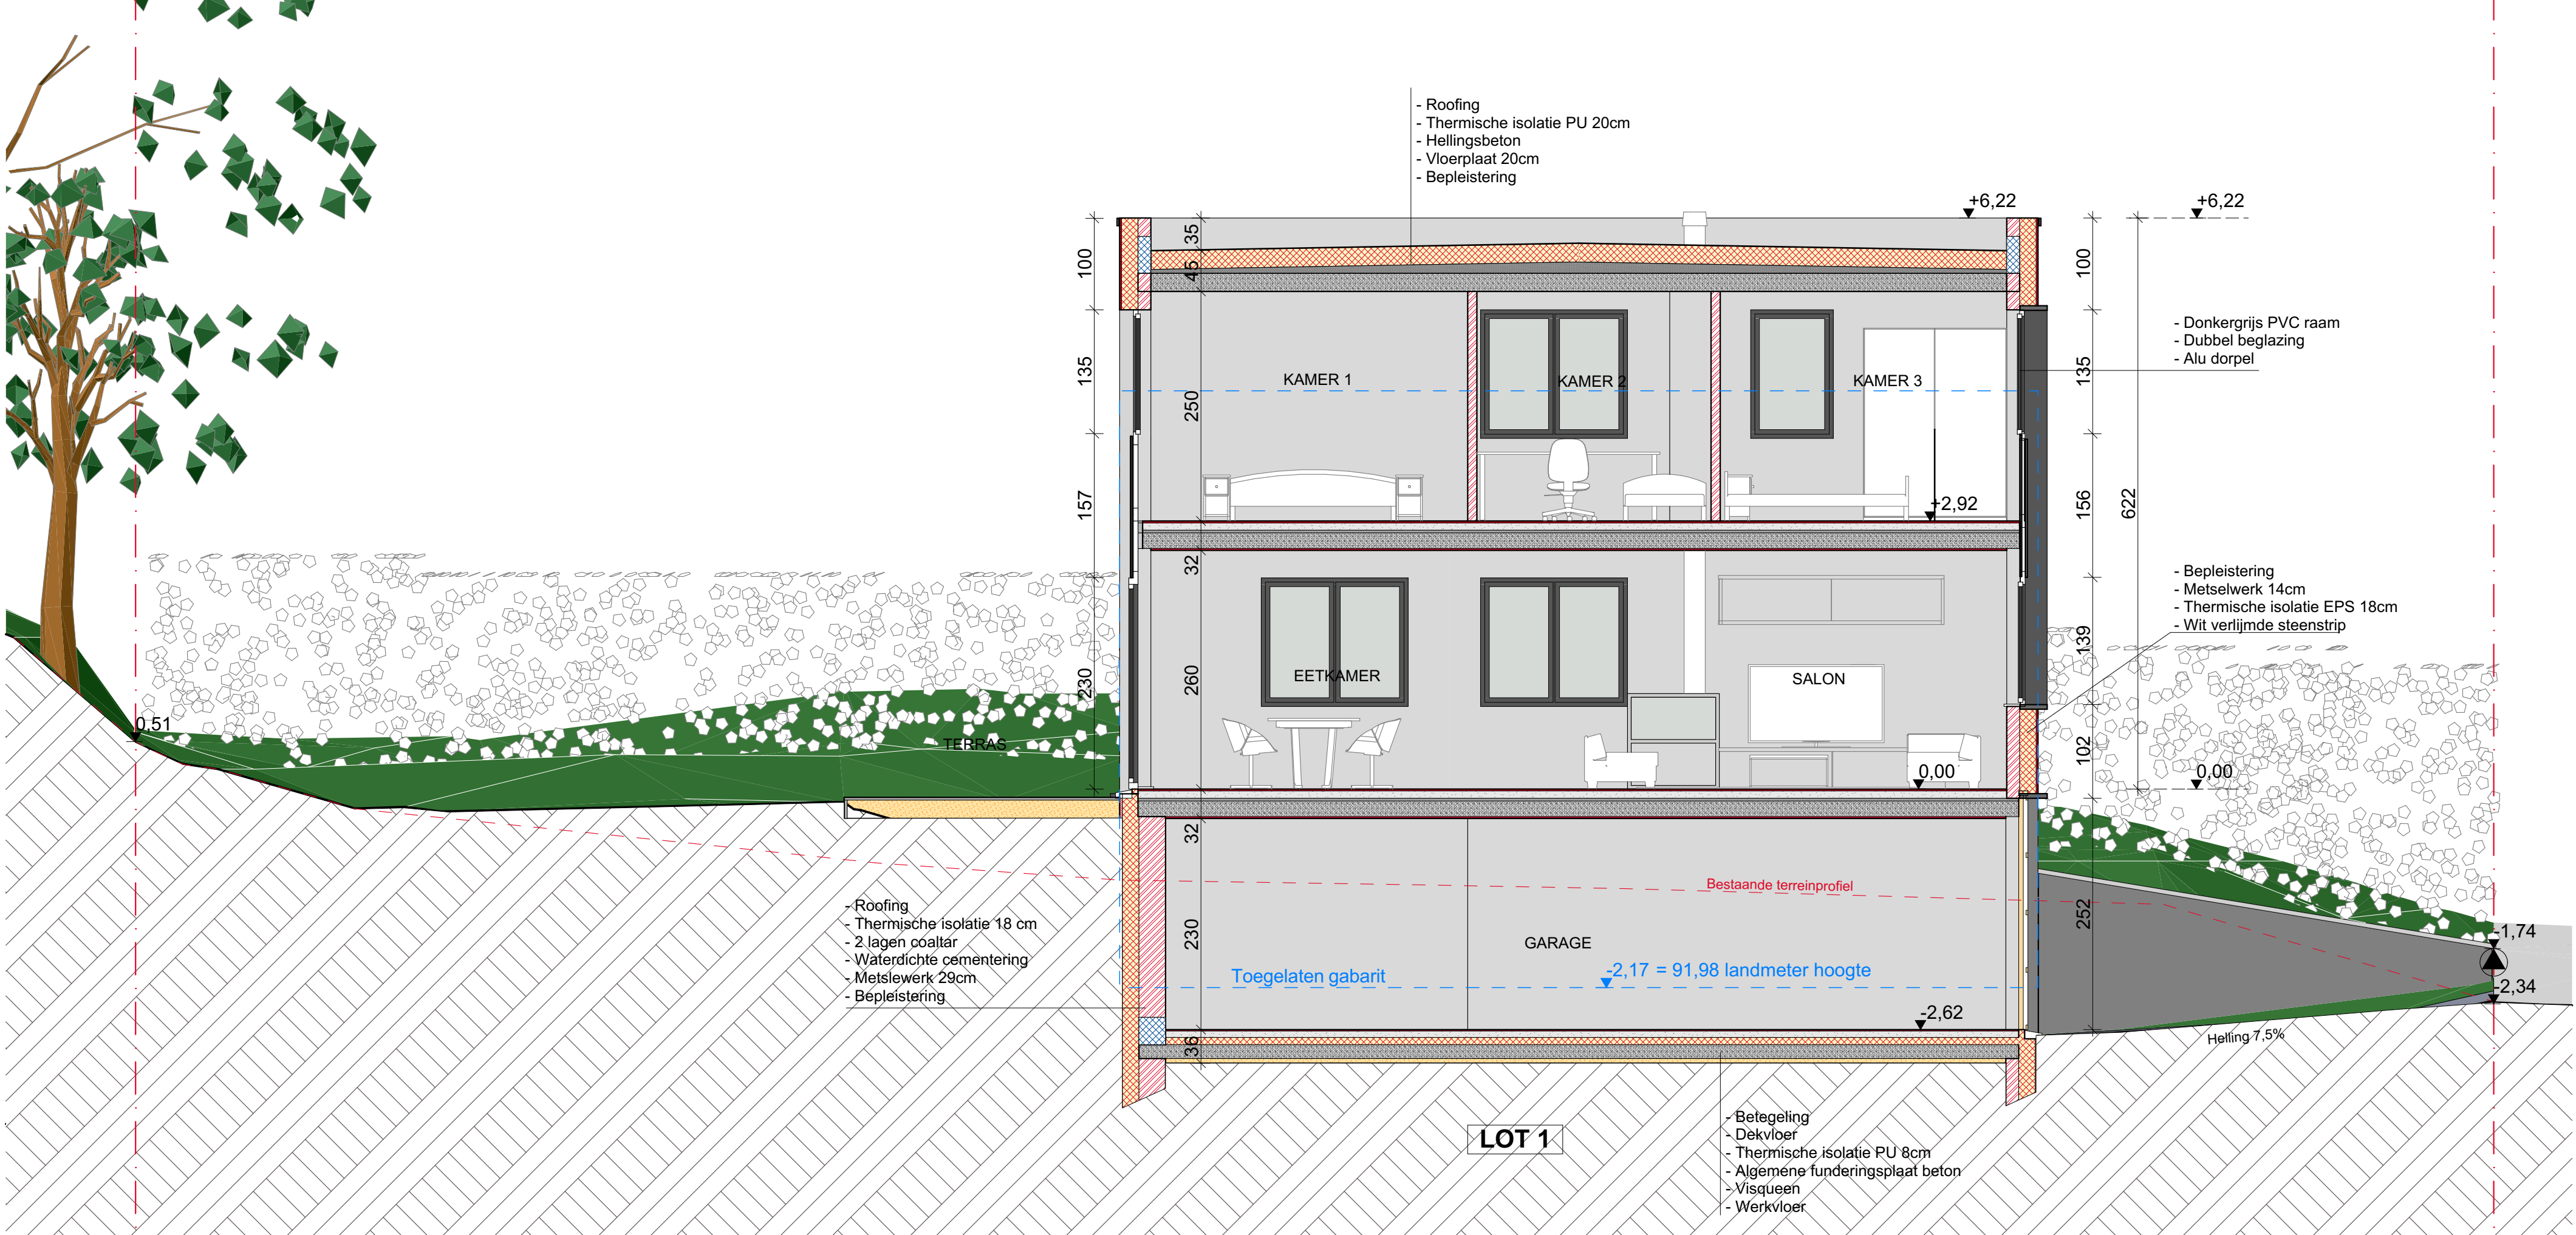

Coupe AA 1:50



Situation 1:500

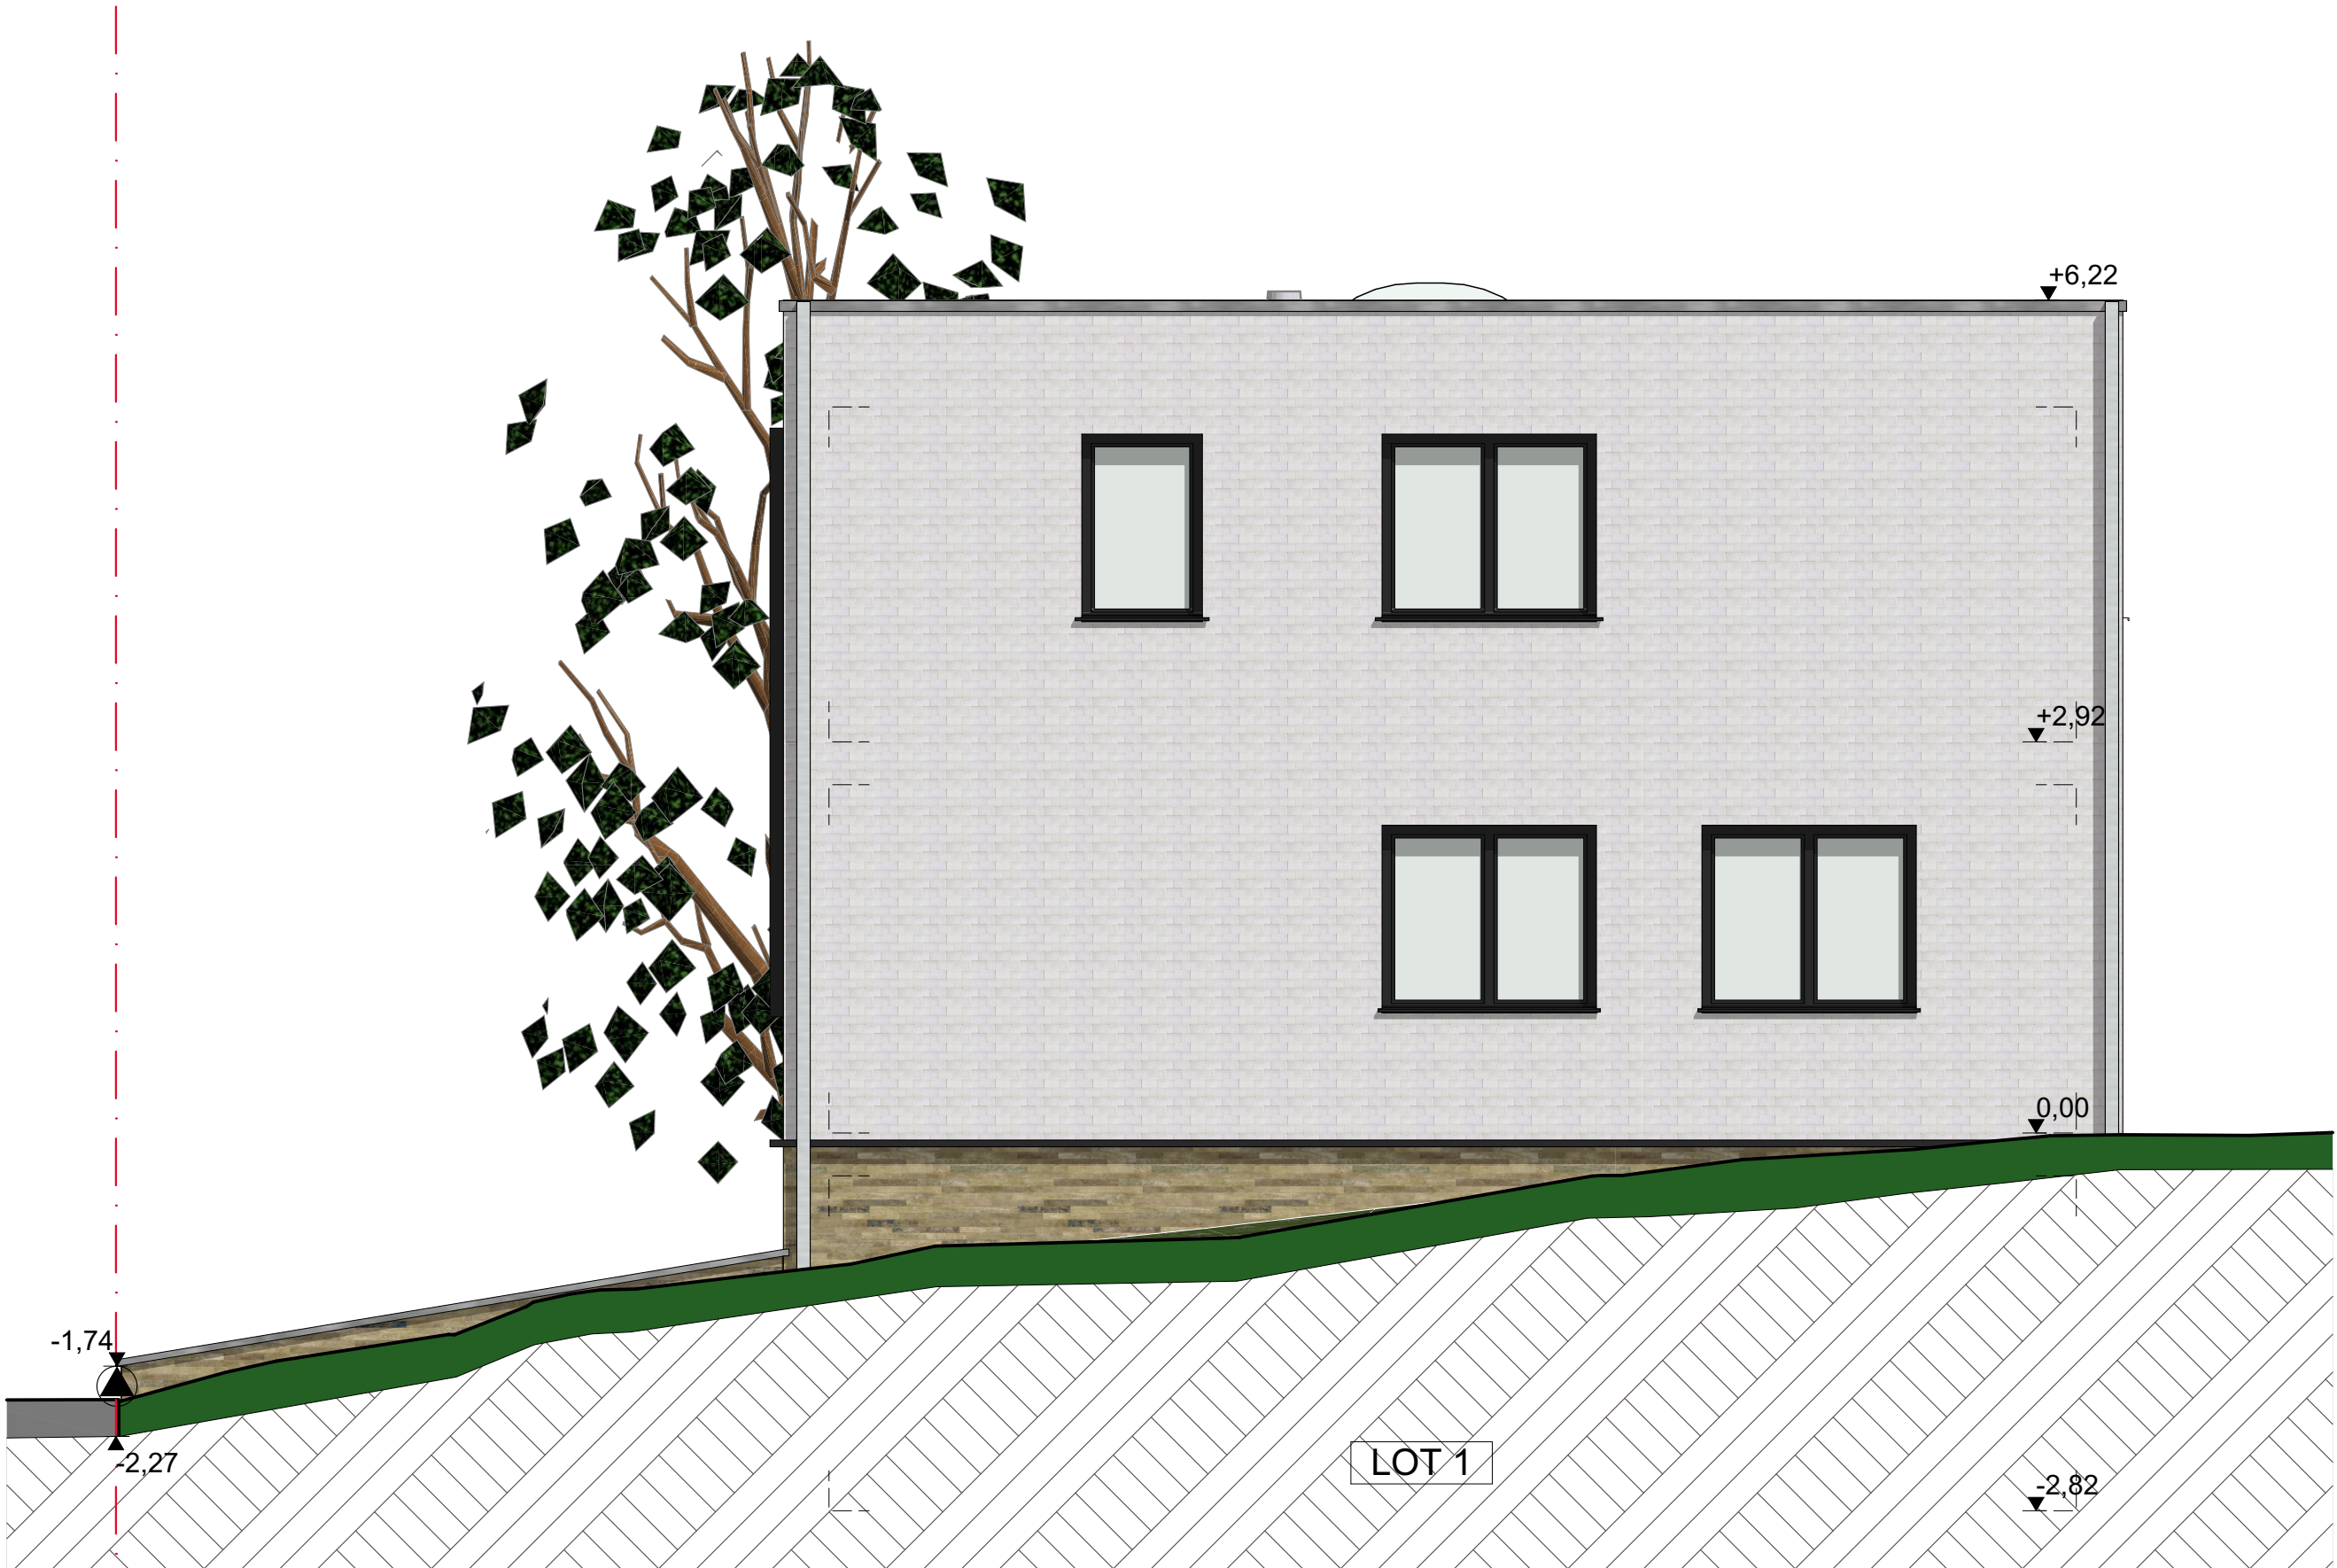

Façade latérale droite 1:50



Façade arrière 1:50



Façade latérale gauche 1:50

REGION FLAMANDE			
COMMUNE DE WEZEMBEEK-OPPEM			
OBJET			
Construction de 5 maisons unifamiliales			
CHANTIER			
Adresse du chantier : Galgenveld 17 (Lot1), 19 (Lot2), 21 (Lot3), 23 (Lot4), 25 (Lot5) Parcelle cadastrale : Div. 2 - Sec. D - N°409c (Lot1), 409d (Lot2), 409e (Lot3), 409f (Lot4), 409g (Lot5)			
MATRE DE L'OUVRAGE			
PREMIUM ALLIANCE Boulevard du Souverain, 153 à 1160 Auderghem Tel. : 02/675.91.00 Email : guy@premiumalliance.be & guillaume@premiumalliance.be			
AUTEUR DE PROJET			
Atelier des deux maisons sc sprl Architectes J-M. LECLERCO - G. PIRET - N. STRAPART K. PATINY - P. HUERTH - S. BEHETS - L. BAUCKELANDT - D. TECOUCEANU - L. MALHOMME Rue Arthur André, 37 - 1150 BRUXELLES - tél. : 02/762.65.51 - Fax 02/772.66.14 Email : info.architecte@ad2maisons.be			
INDICE	OBJET DE LA MODIFICATION	DATE	A
A	Envoi plans pour remise de prix Entreprises	27-02-24	
B			
C			
D			
E			
F			
TITRE DU PLAN			NUMERO DE PLAN
LOT 1 - Coupe et Façades			N° 2/10
REFERENCE DOSSIER	ECHELLE	PHASE DU PROJET	DATE
GALGENVELD	1:50, 1:500	EXE	27-02-24