



81. Delany R. Delany

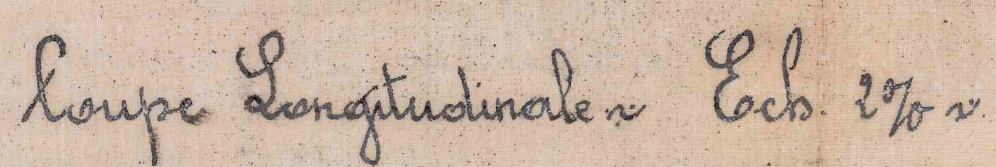

5.18
 3.00
 3.00
 3.00
 5.18
 3.00
 4.00
 3.85
 0.50


 11.93

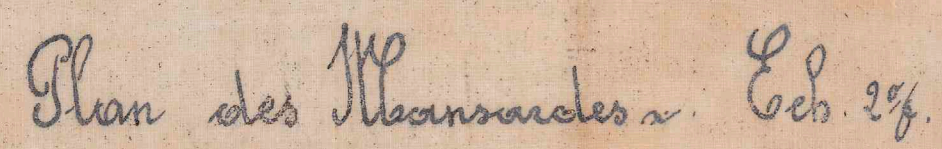

Geck Formanor de los Cayes


Plan joint à la convention
intervenue en date de ce jour
entre Mr. Edouard Delpey
et les entrepreneurs Messieurs
Demey Paris.
Mètres 15 x 21913

Ed Delpey
R Delpey

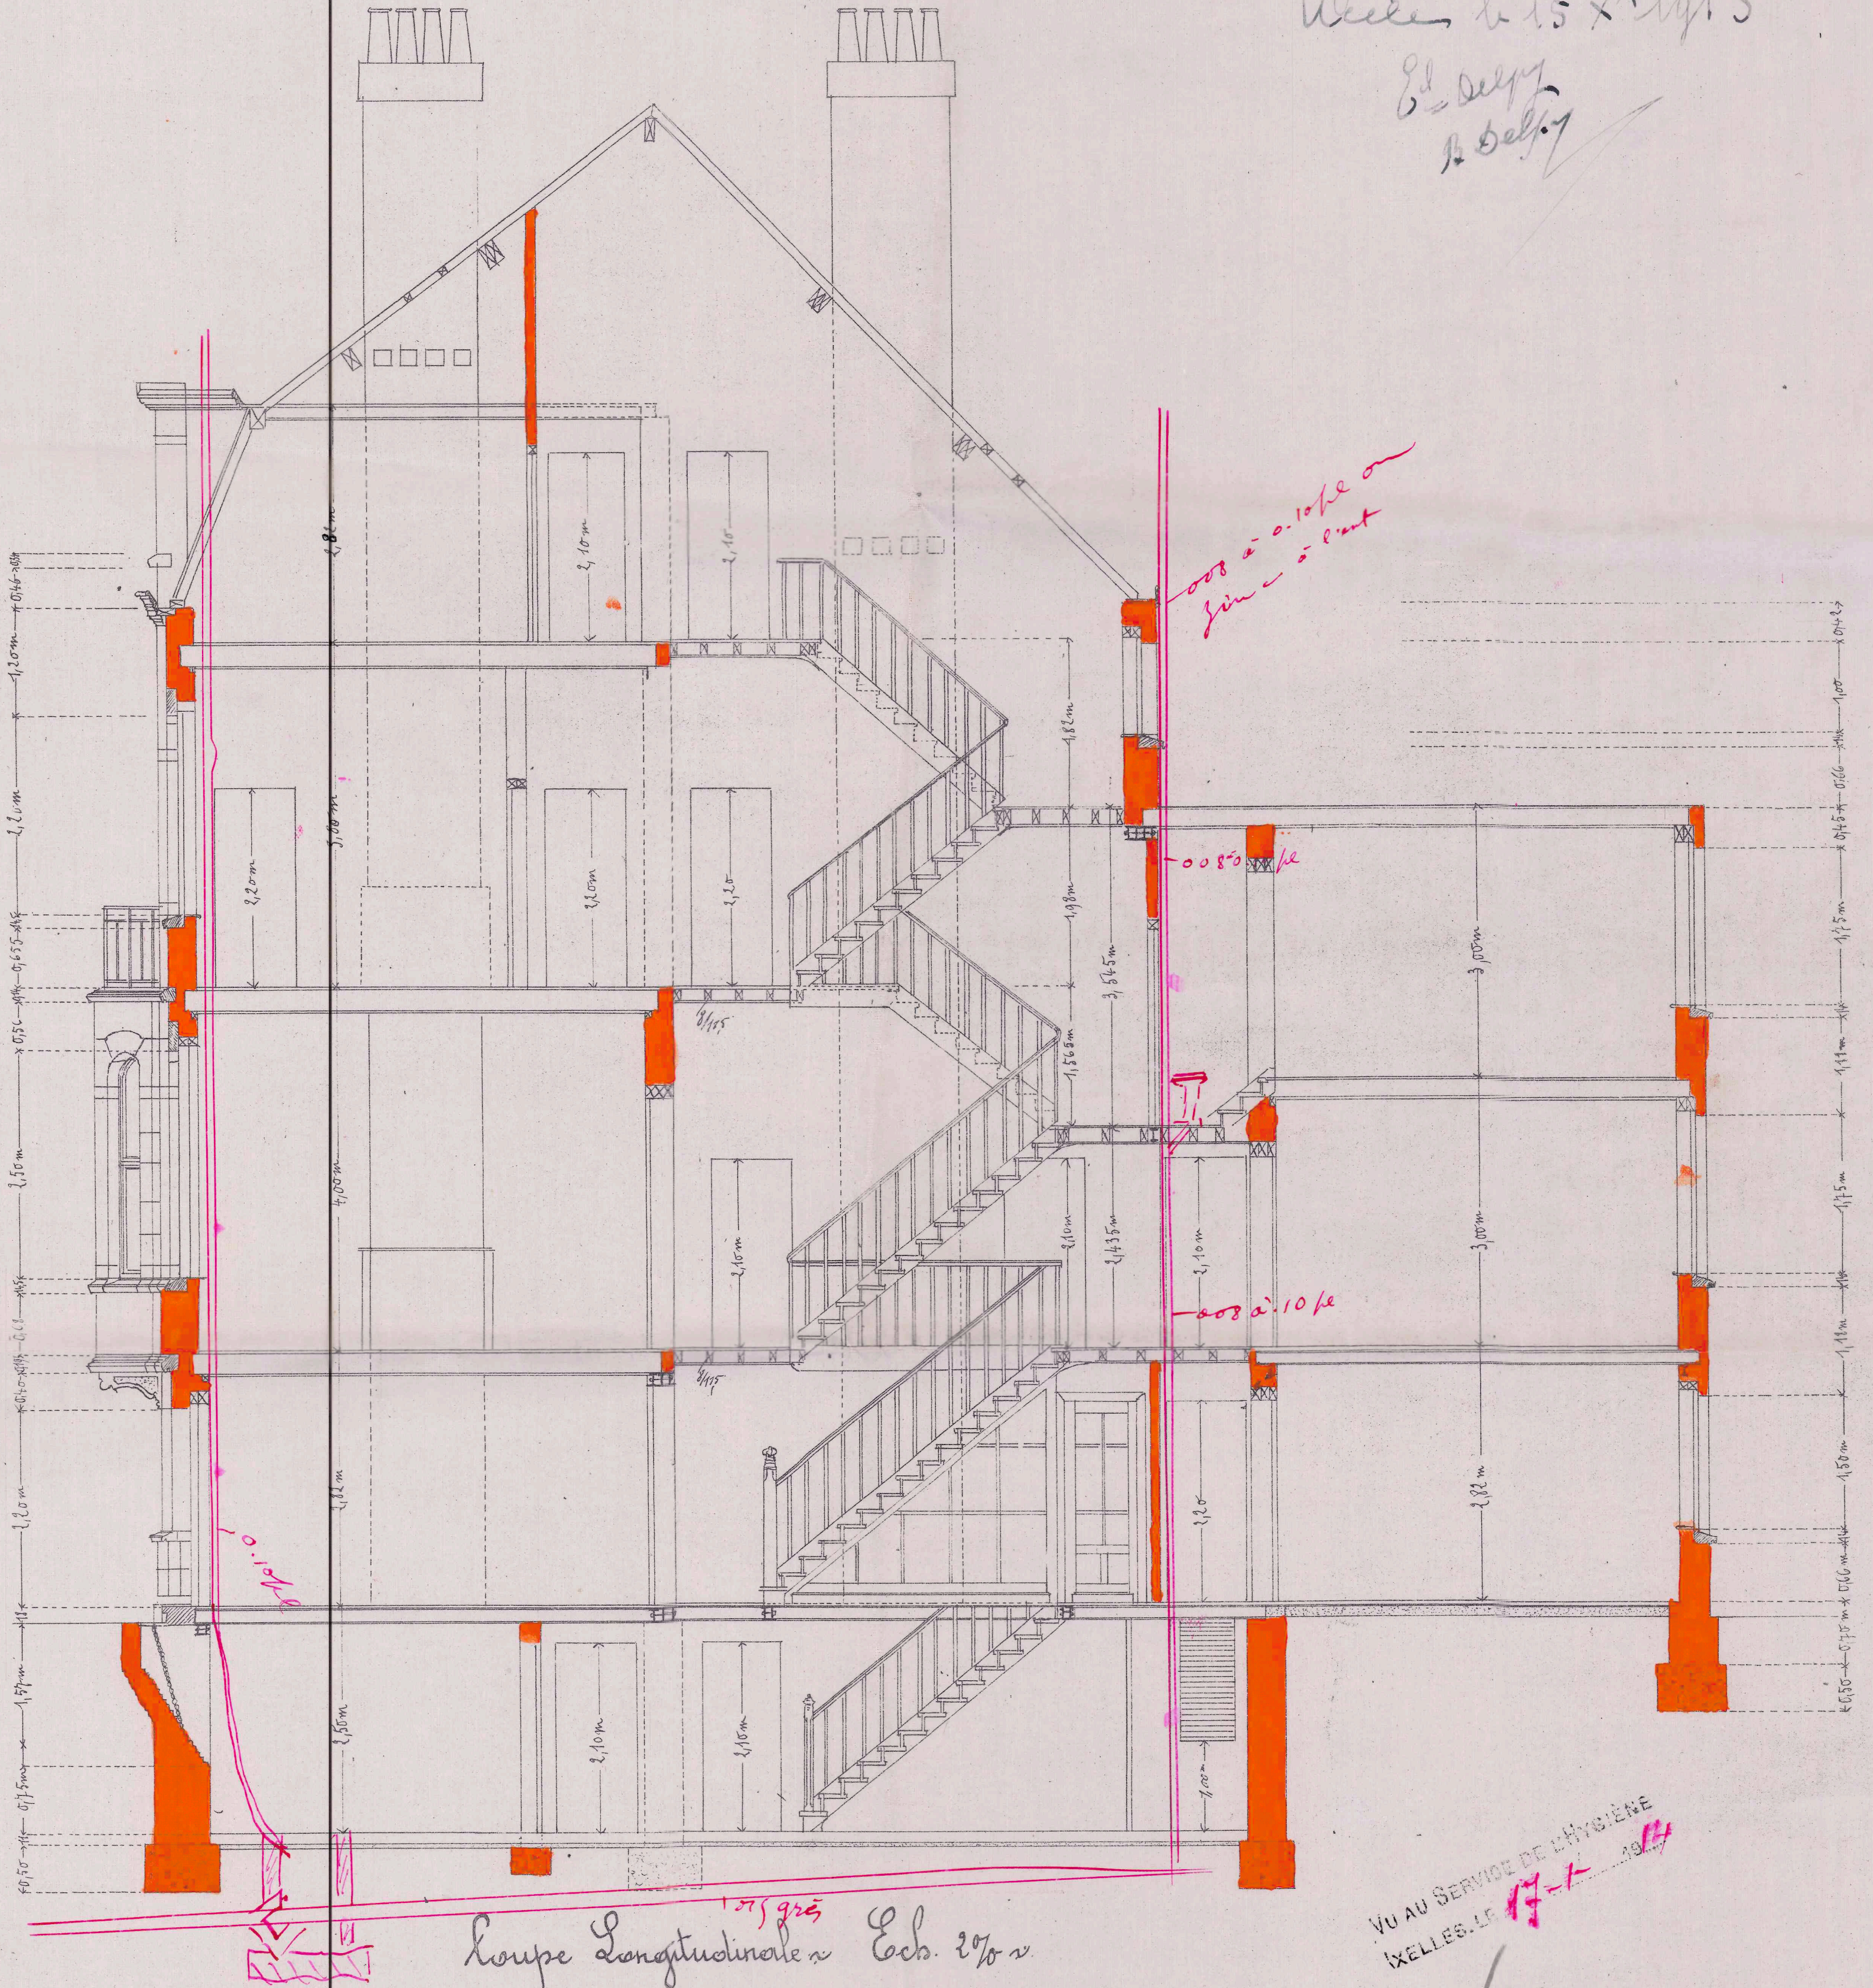

VU AU SERVICE DE L'HYGIENE
IXELLES, LE 17-1-1914

Ly

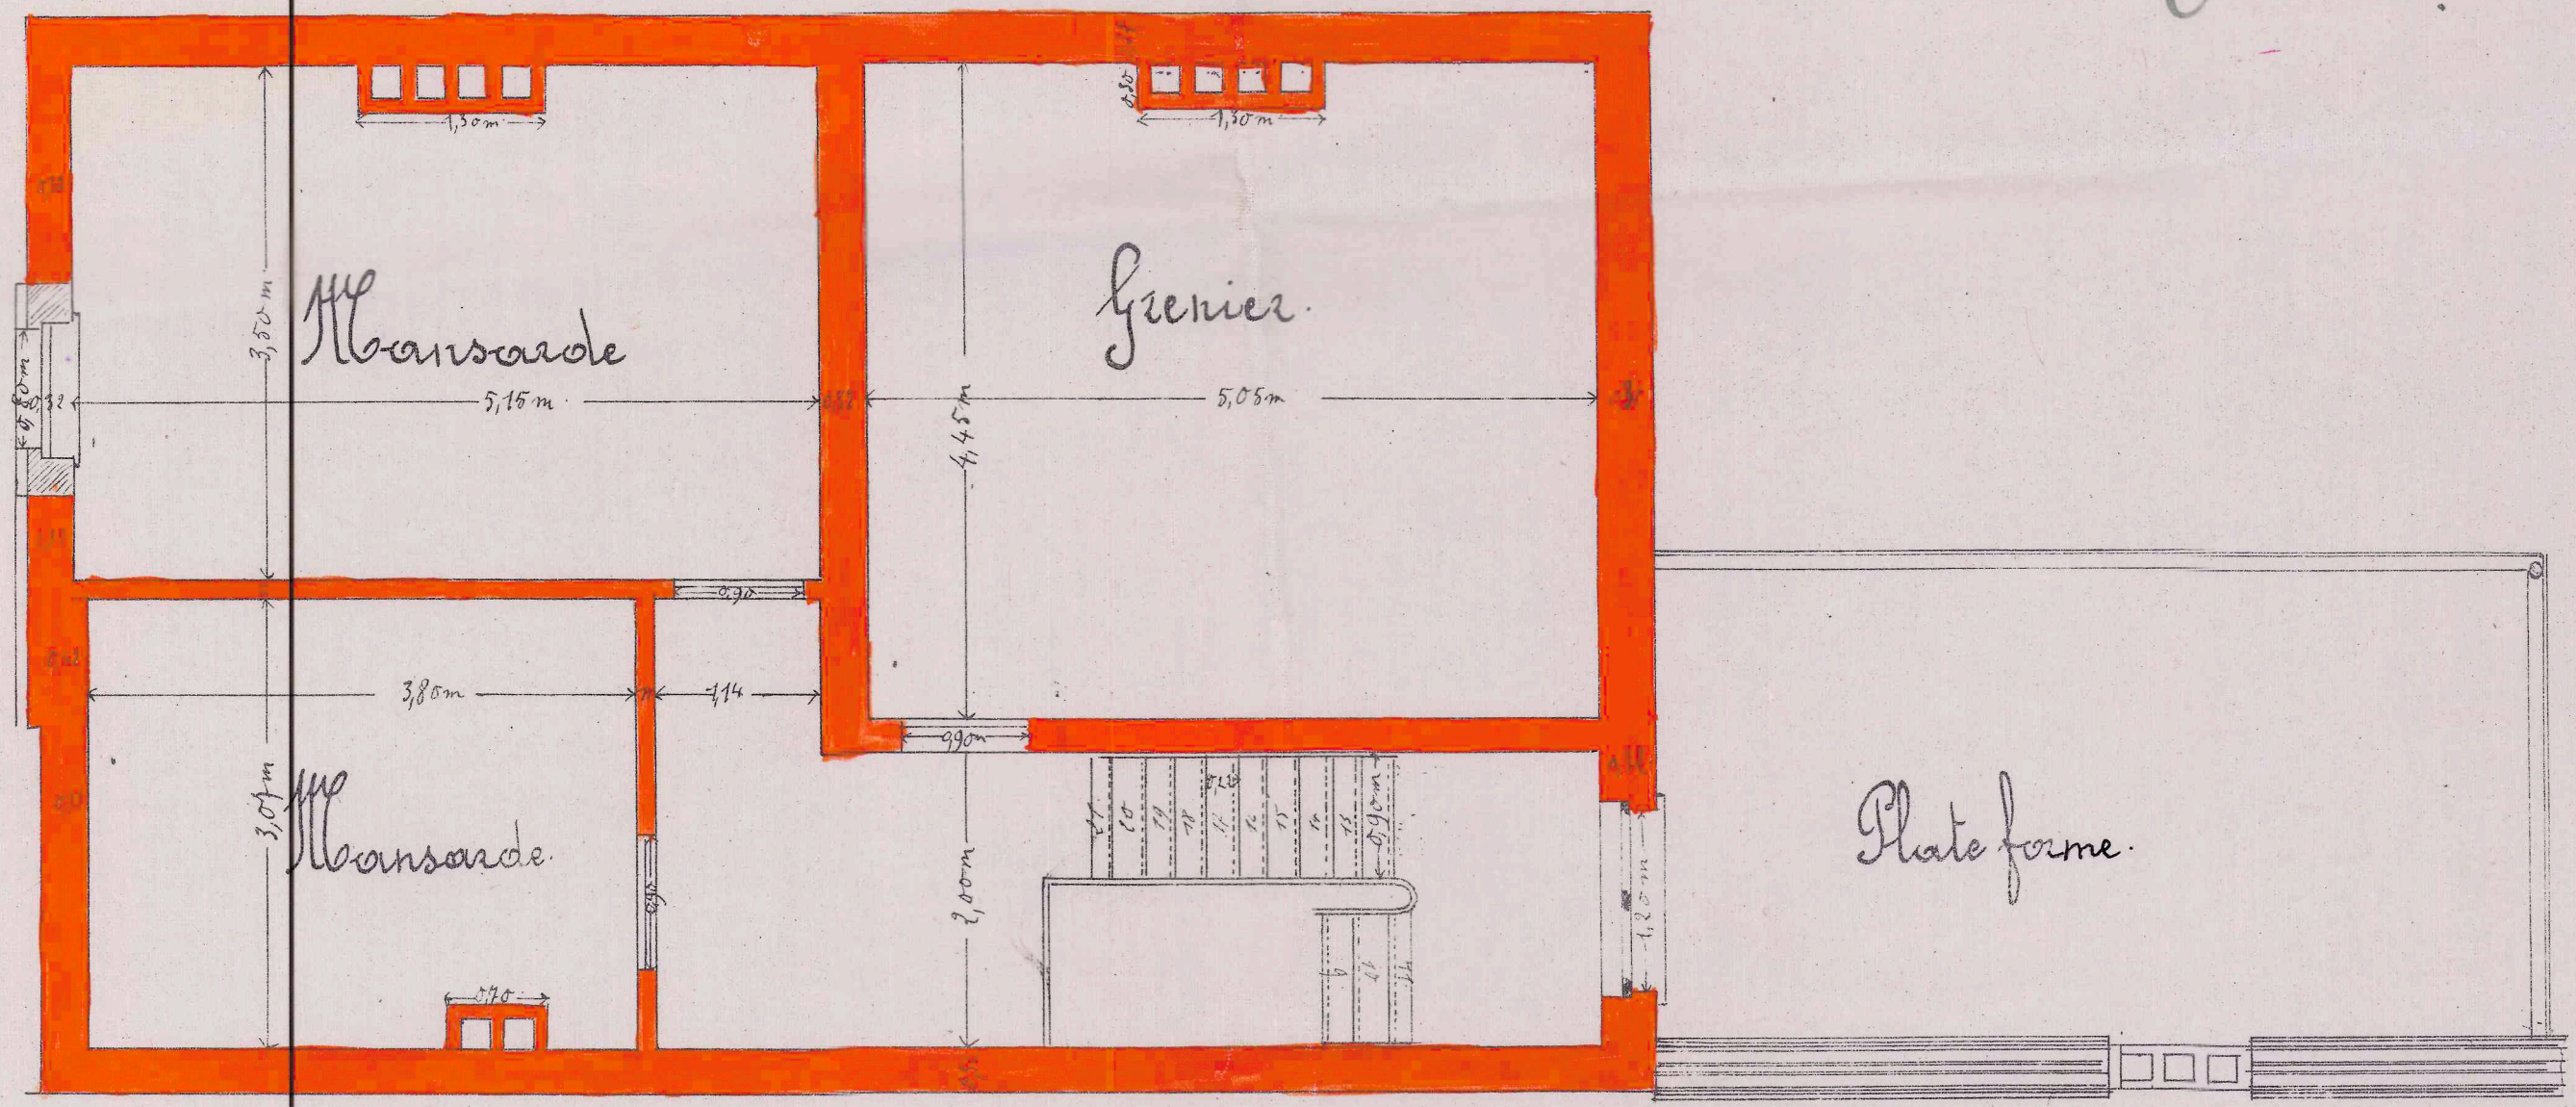

Plan des Mansardes ~ Ech. 2/100

Georges de Formanoir de la Boyrie