

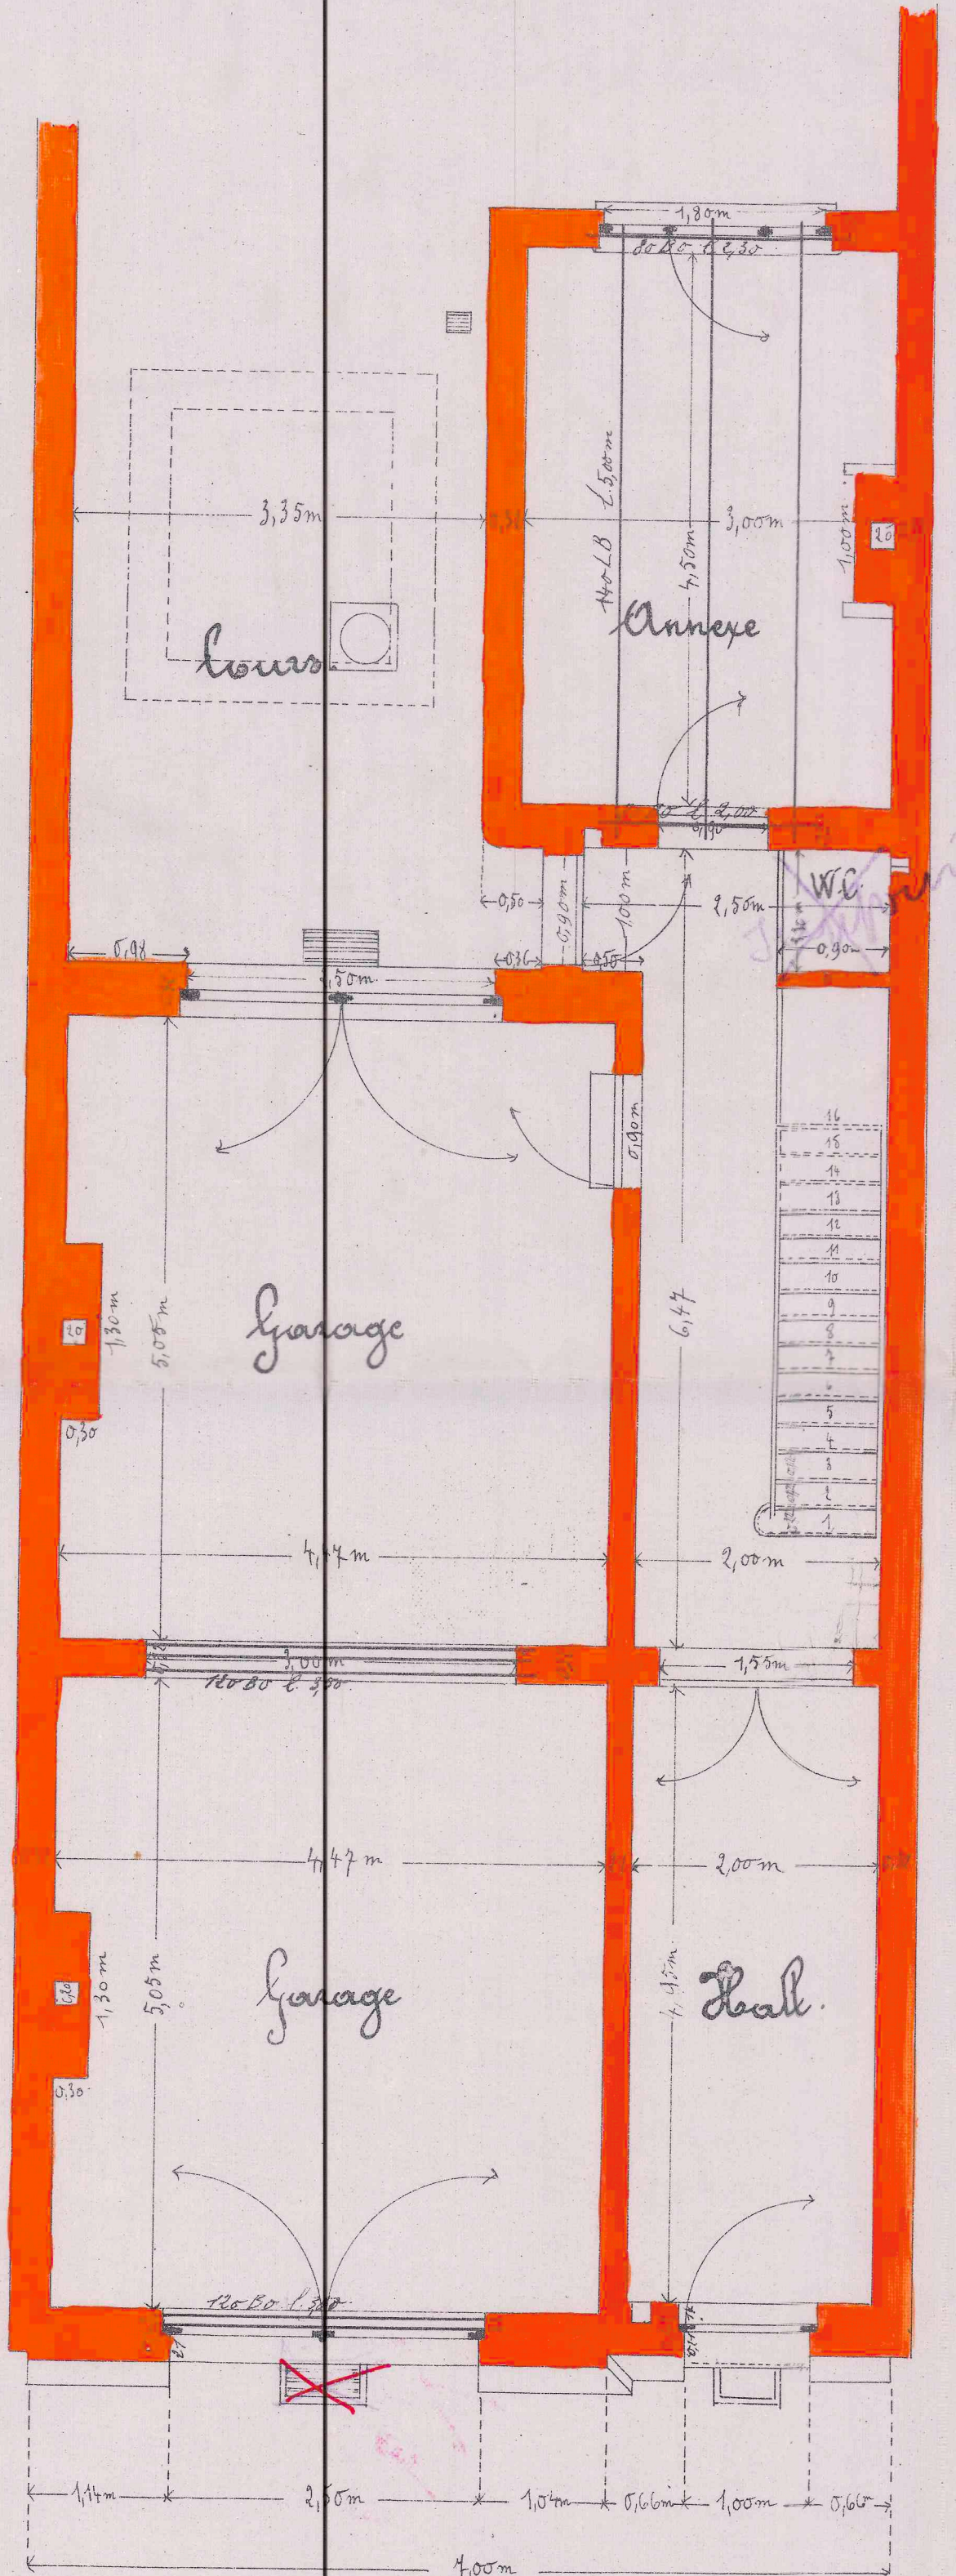
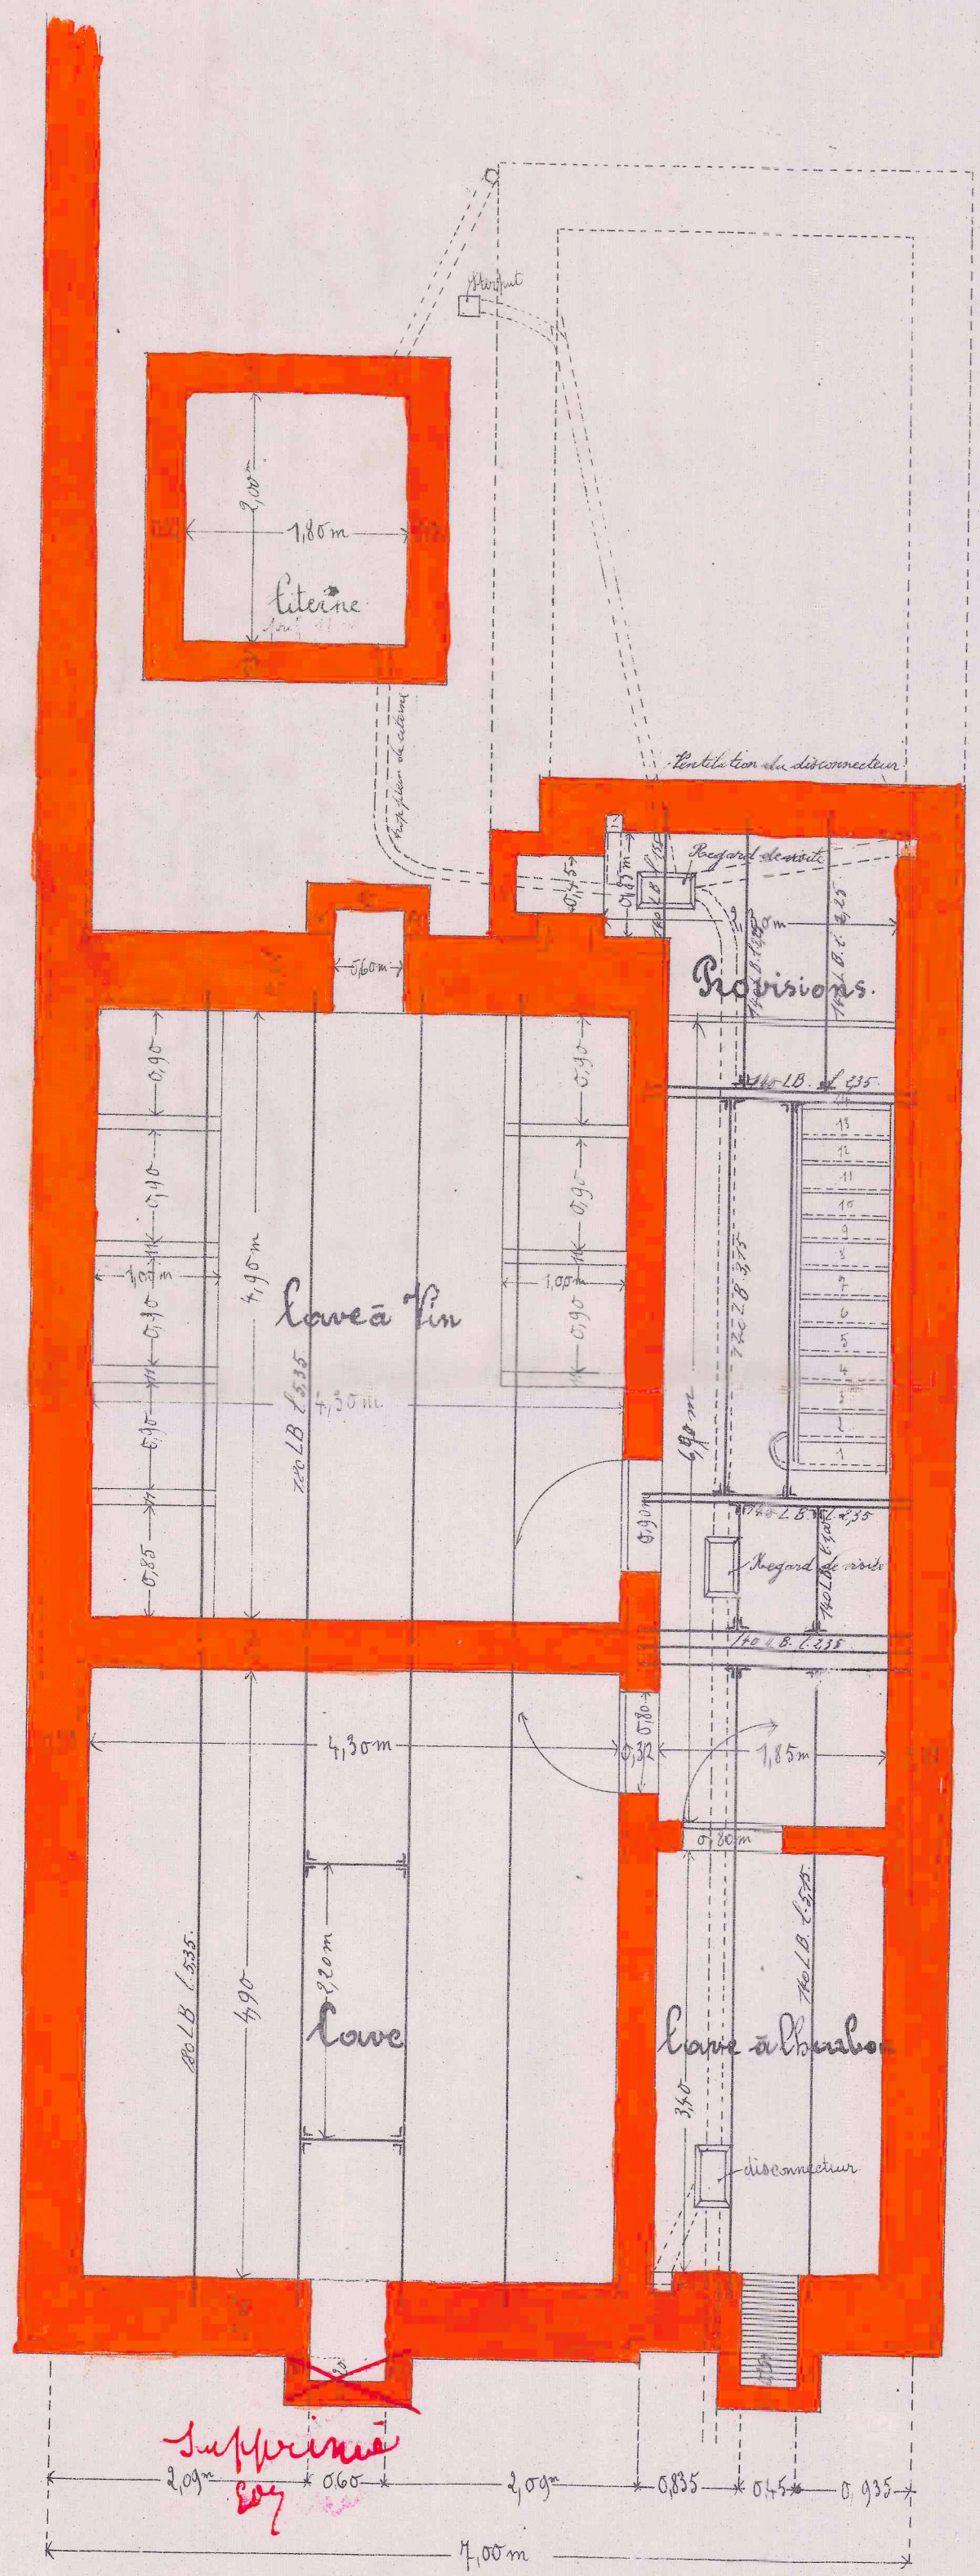


Plan joint à la convention
intervenue en date de ce jour
entre Mr. M^{me} Edmond Delpey
et les entrepreneurs Berru
Demey Paris.
le 15 X 1913
Delpey Berru.

Plans Echelle 2/100

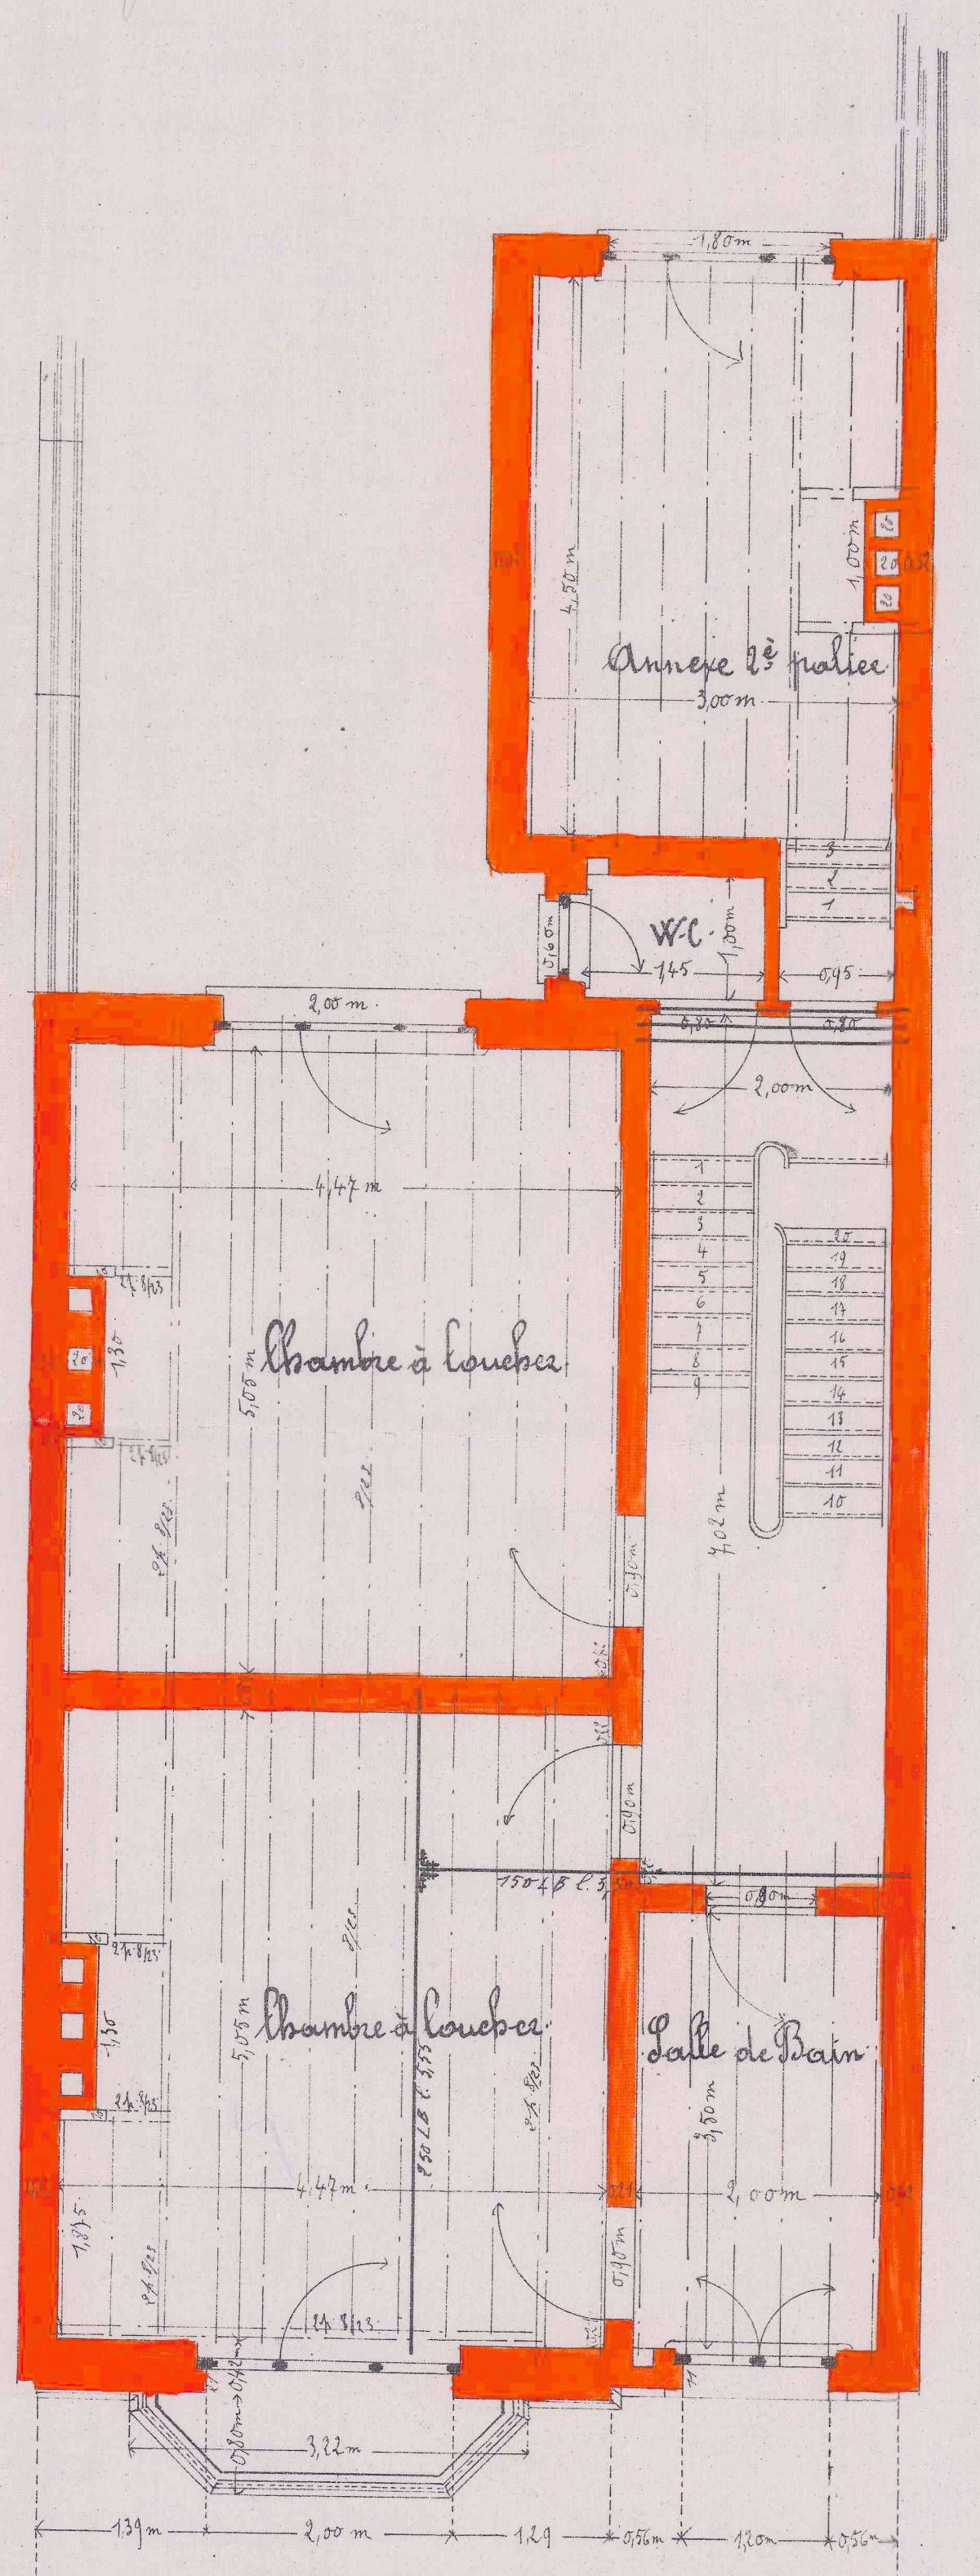

10.10
14
32
11.26

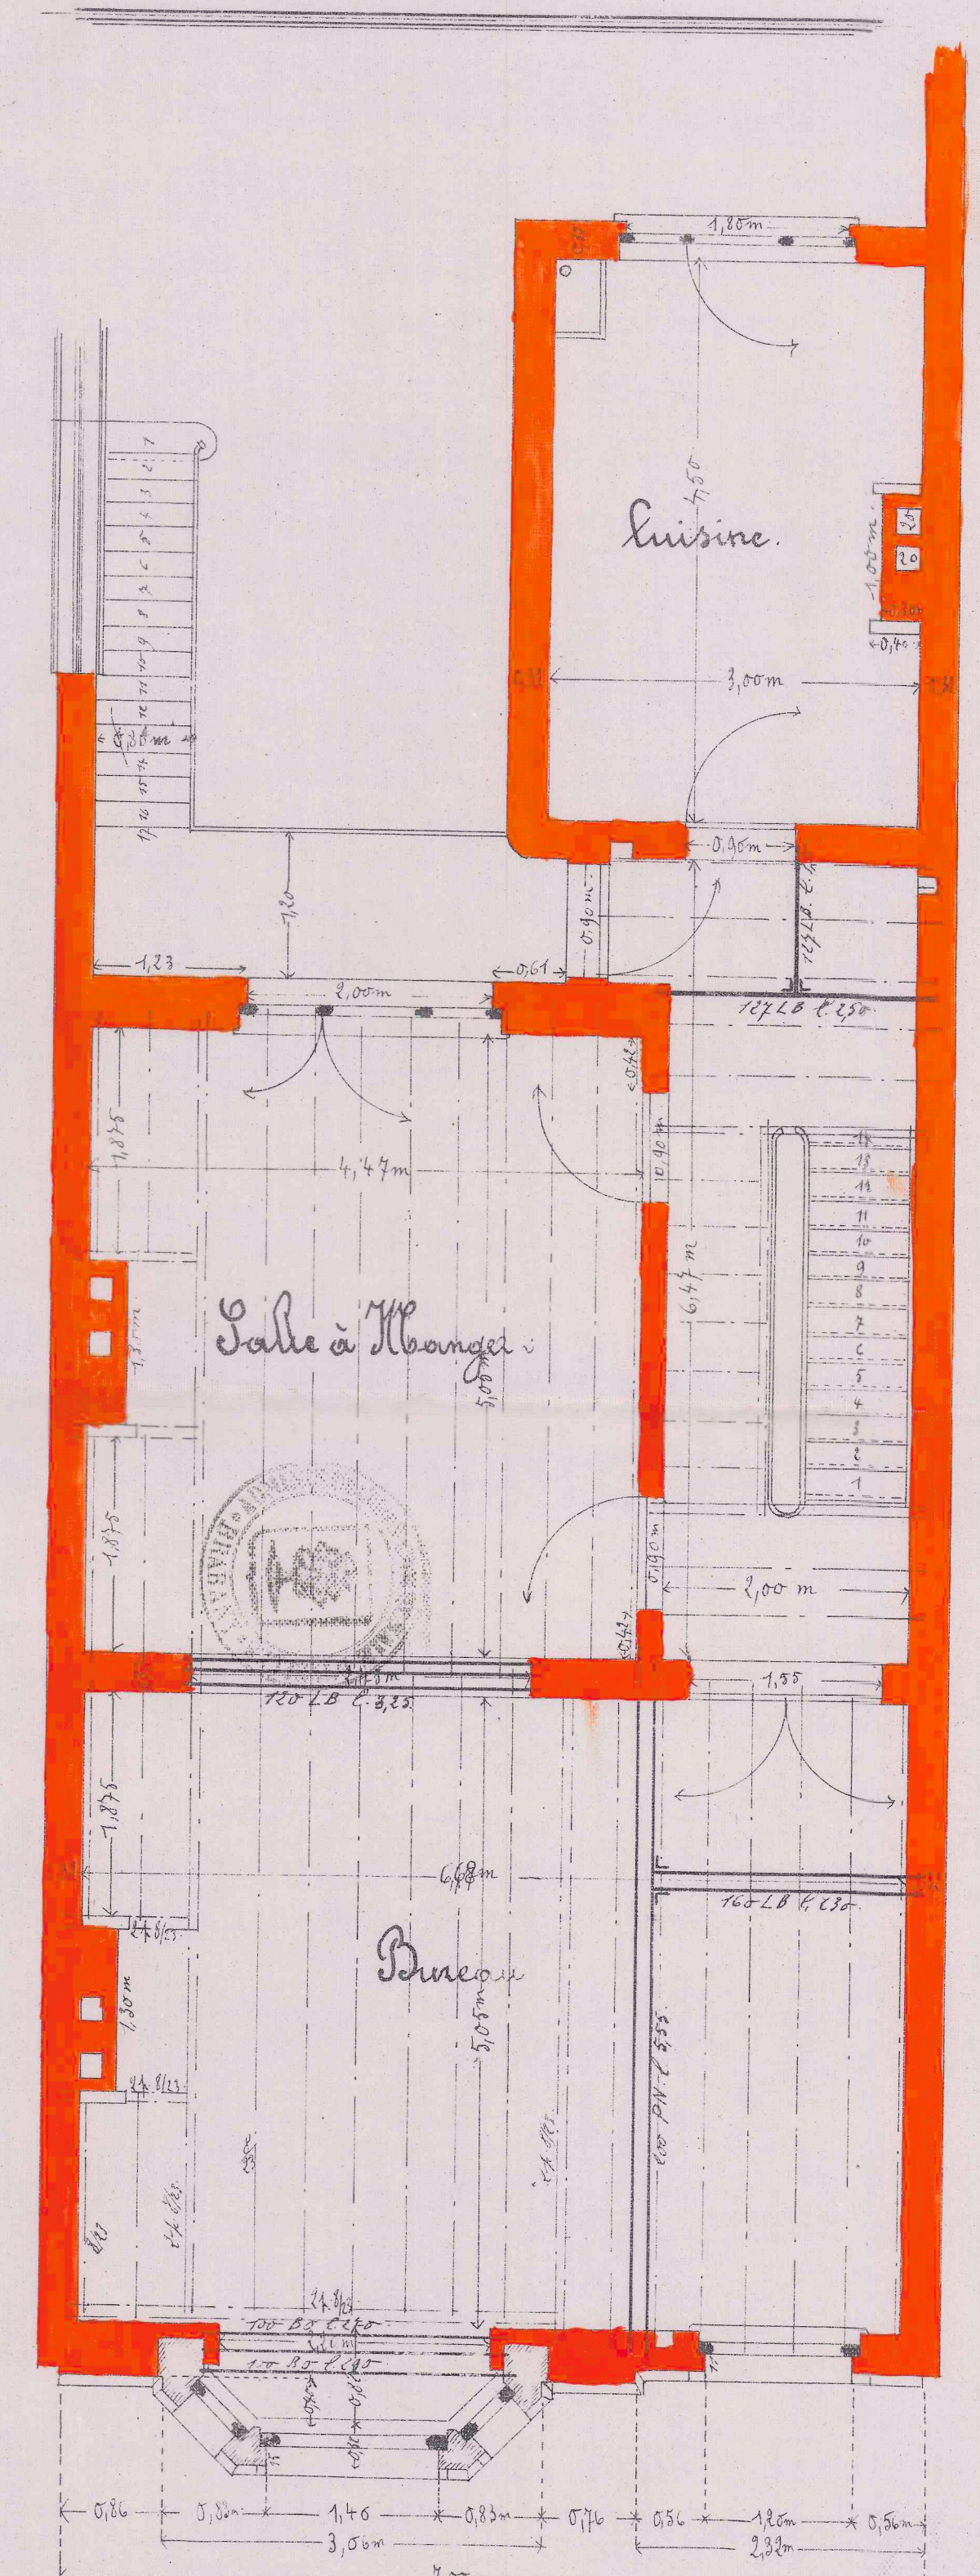

Georges de Pomarville de la Chapelle