





Façade Principale. Ech. 2/10.

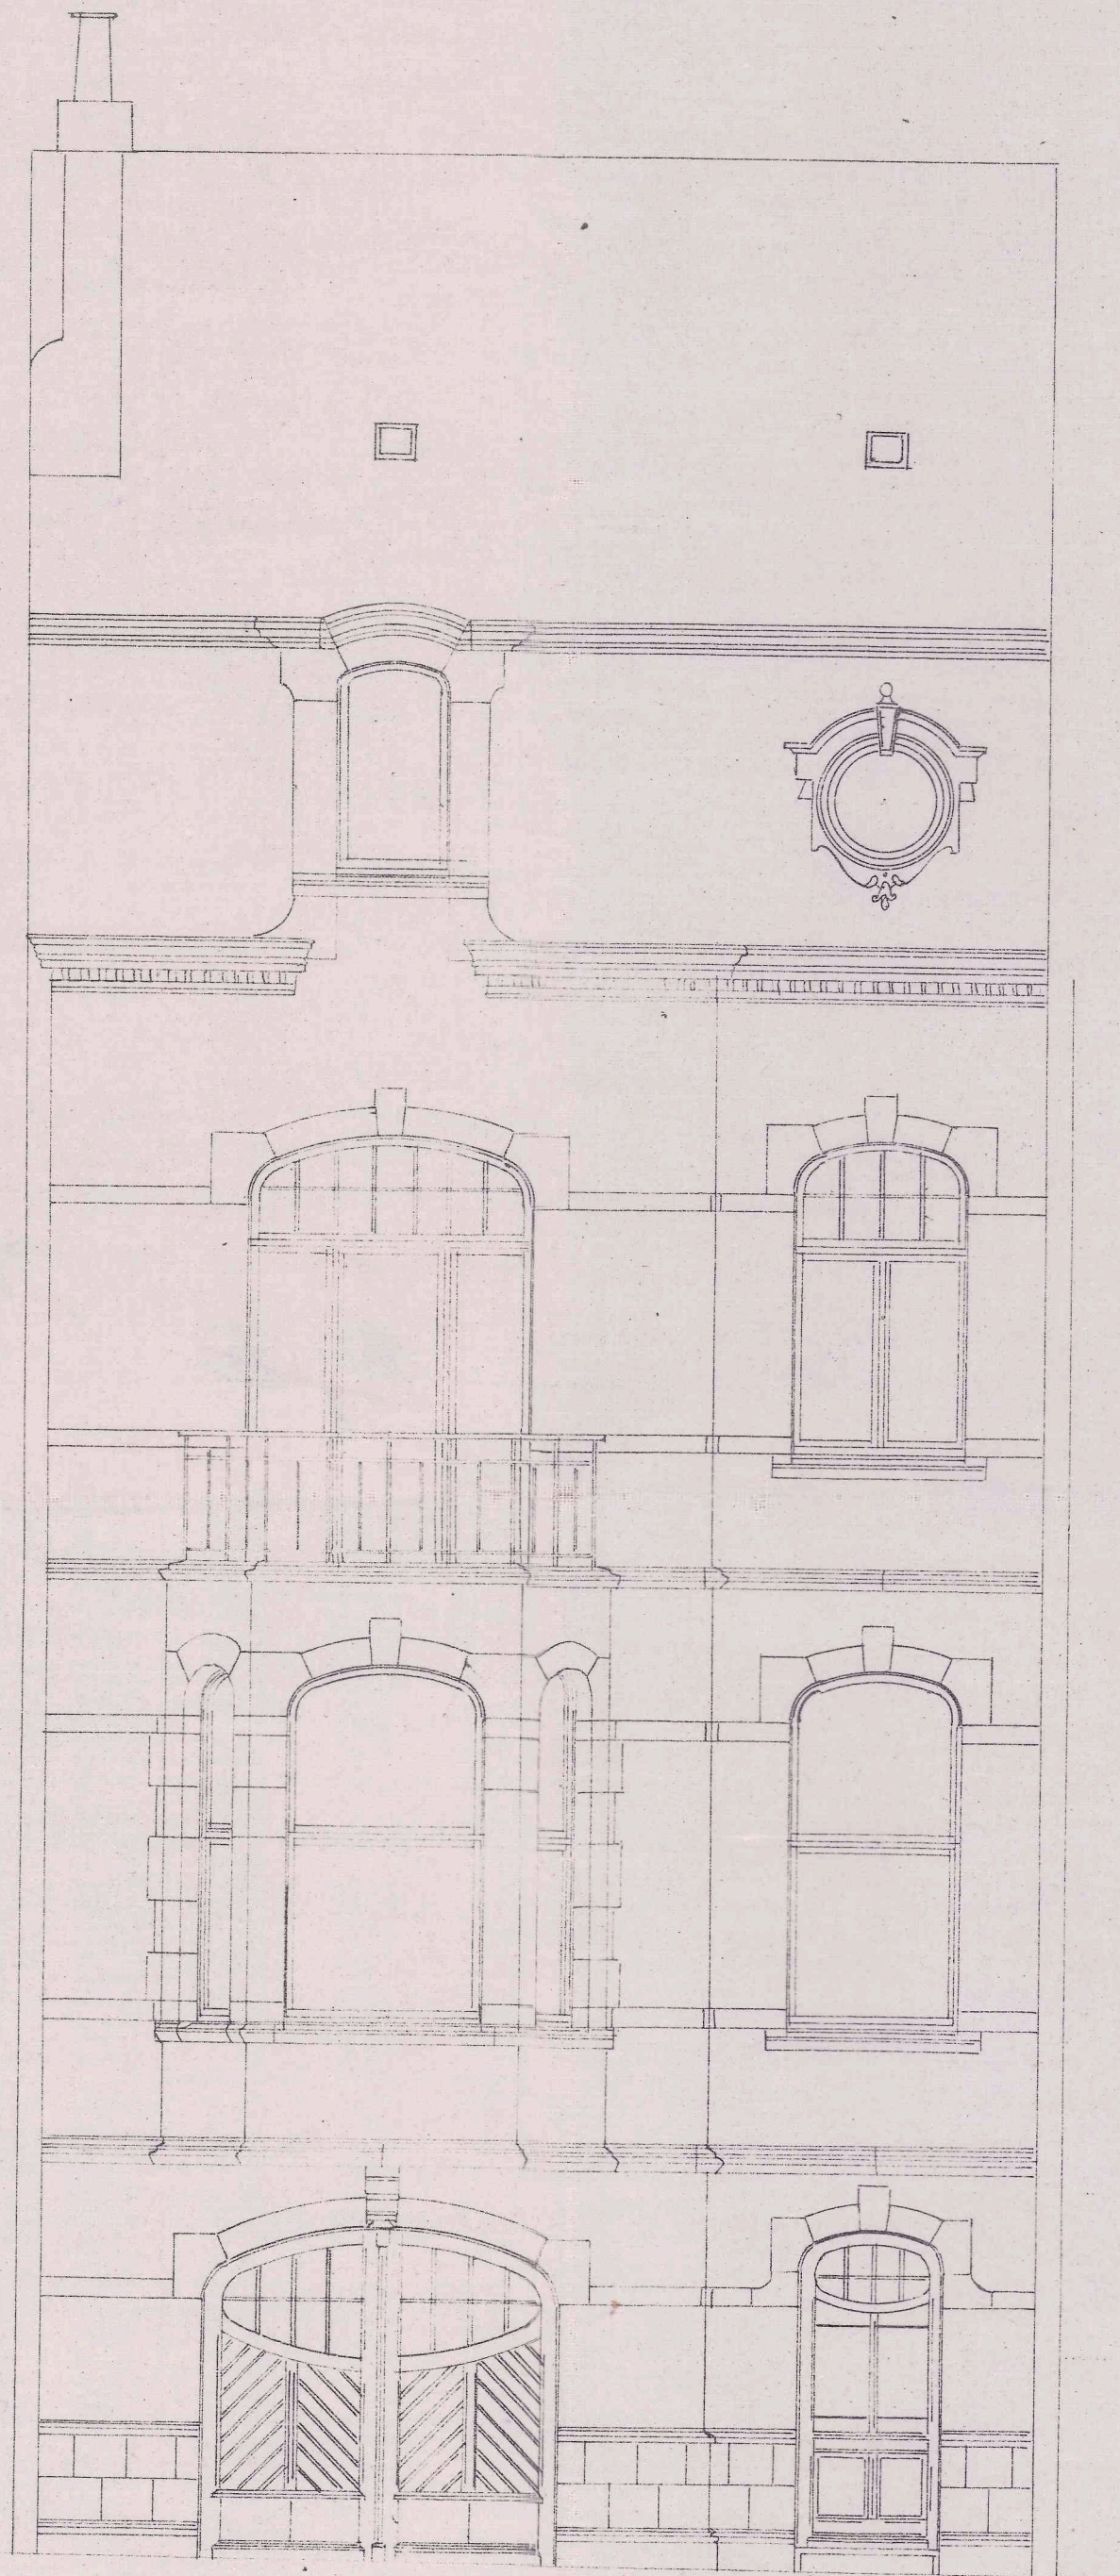

Façade Latérale.

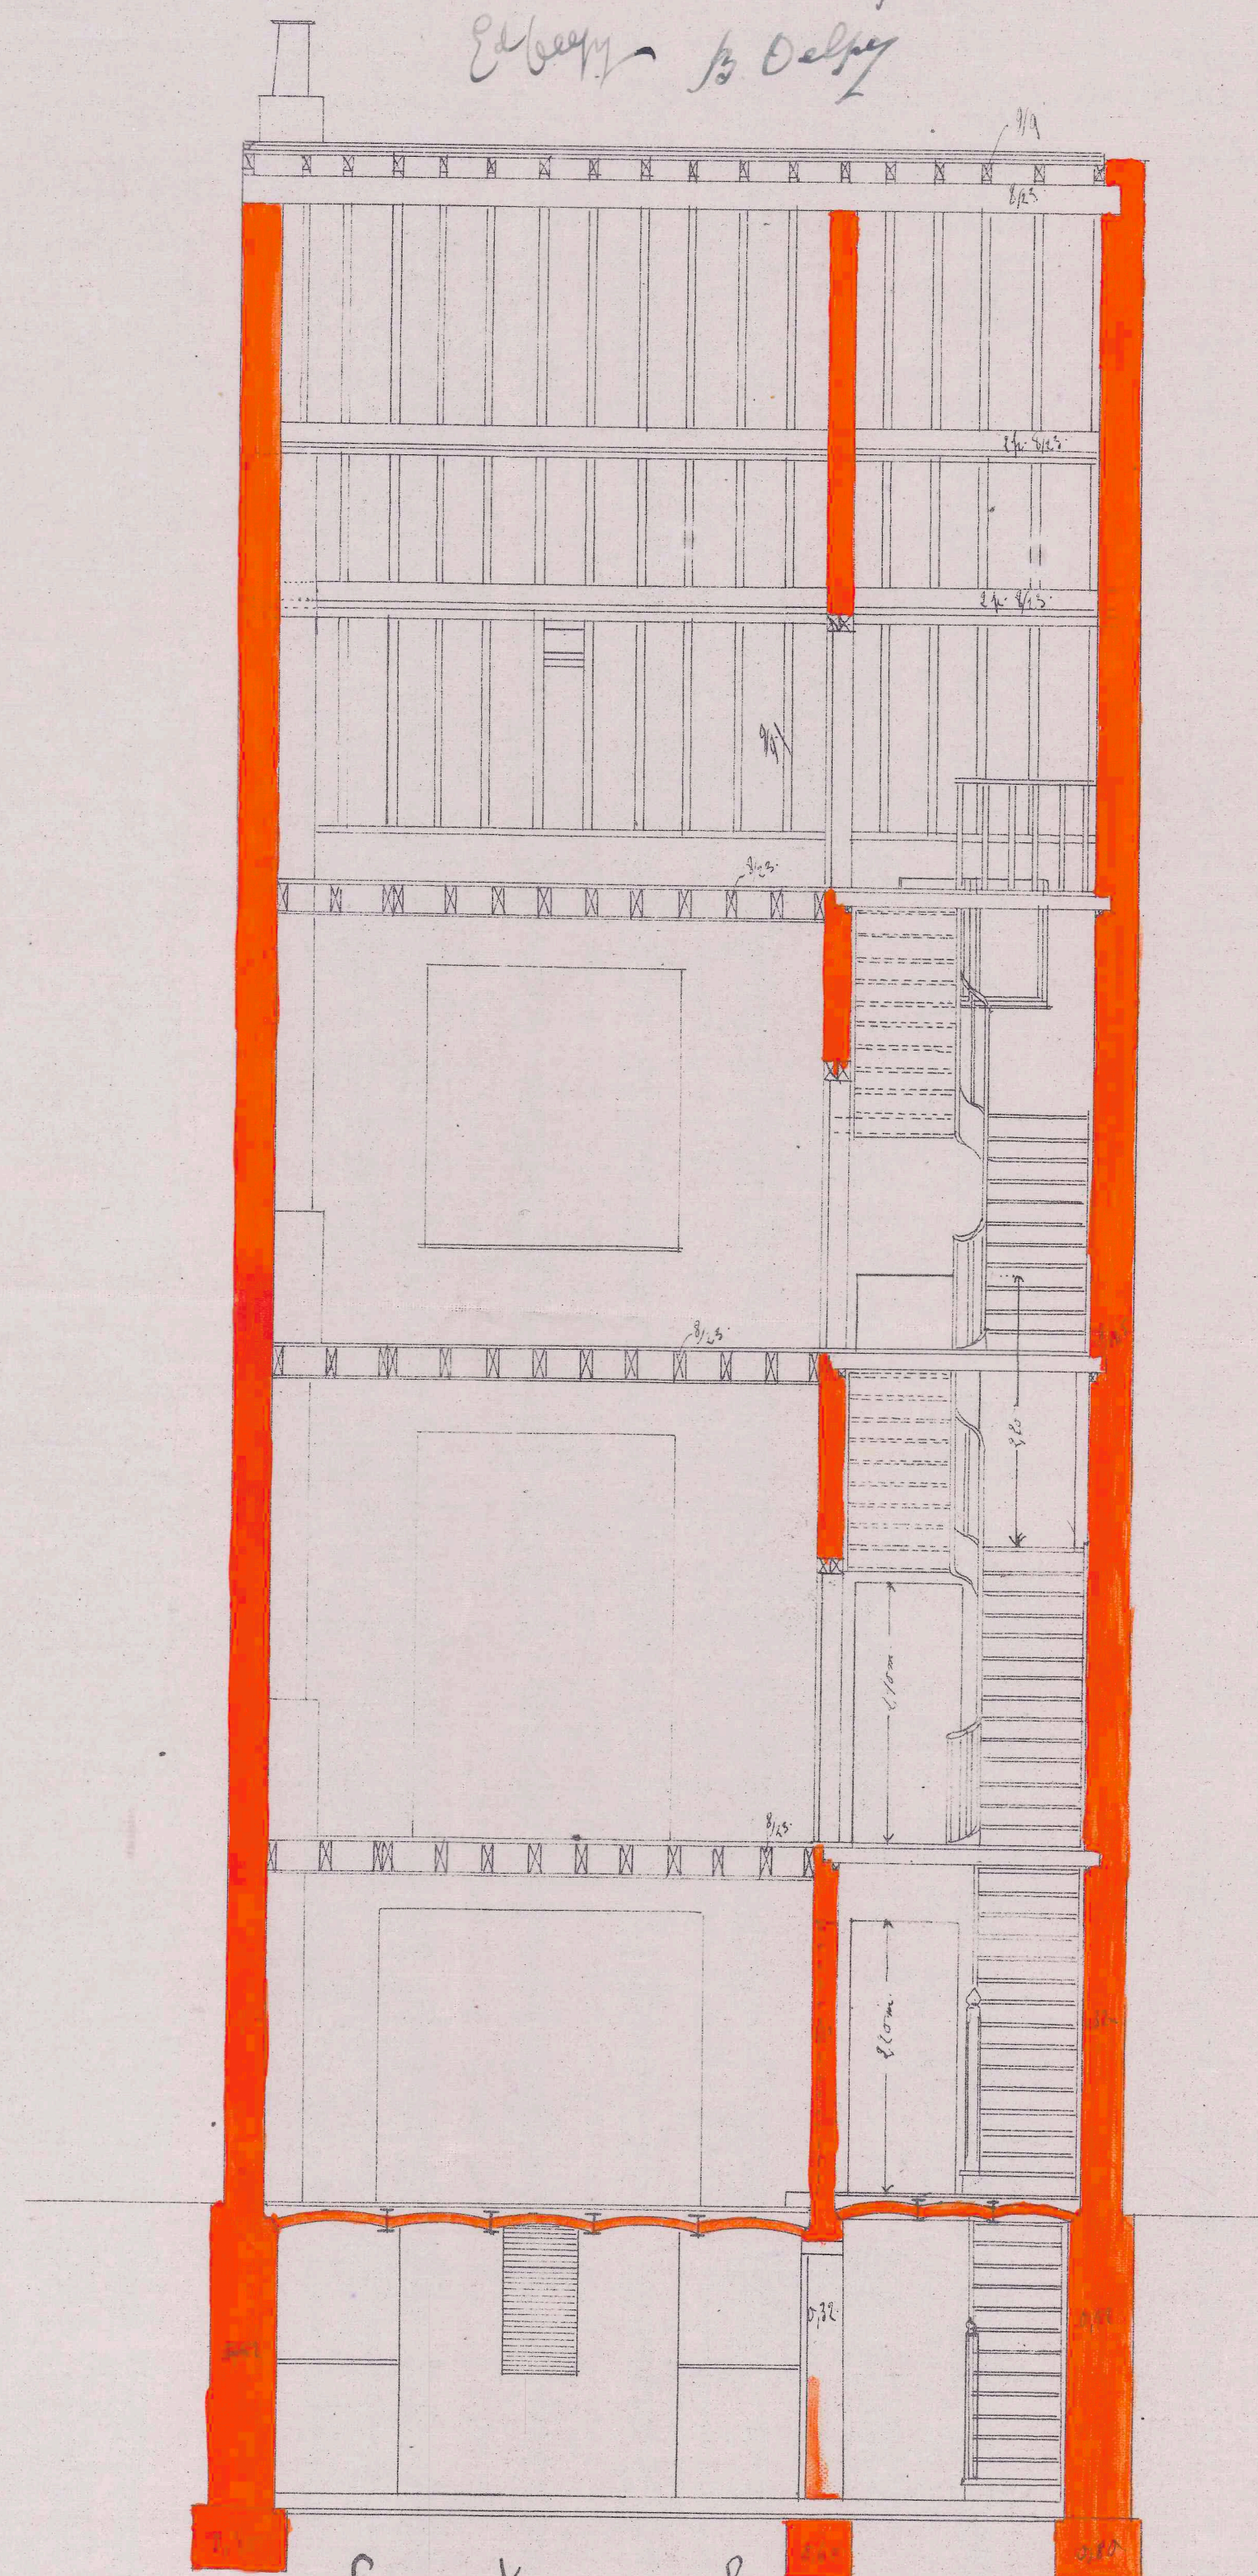


Coupe transversale.





Plan joint à la convention
intervenu en date de ce jour entre
M^{rs} Mont Edouard Deloy et les
entrepreneurs Messieurs Deloy frères
ville de 15 x 13
Ed. Deloy fr. Deloy

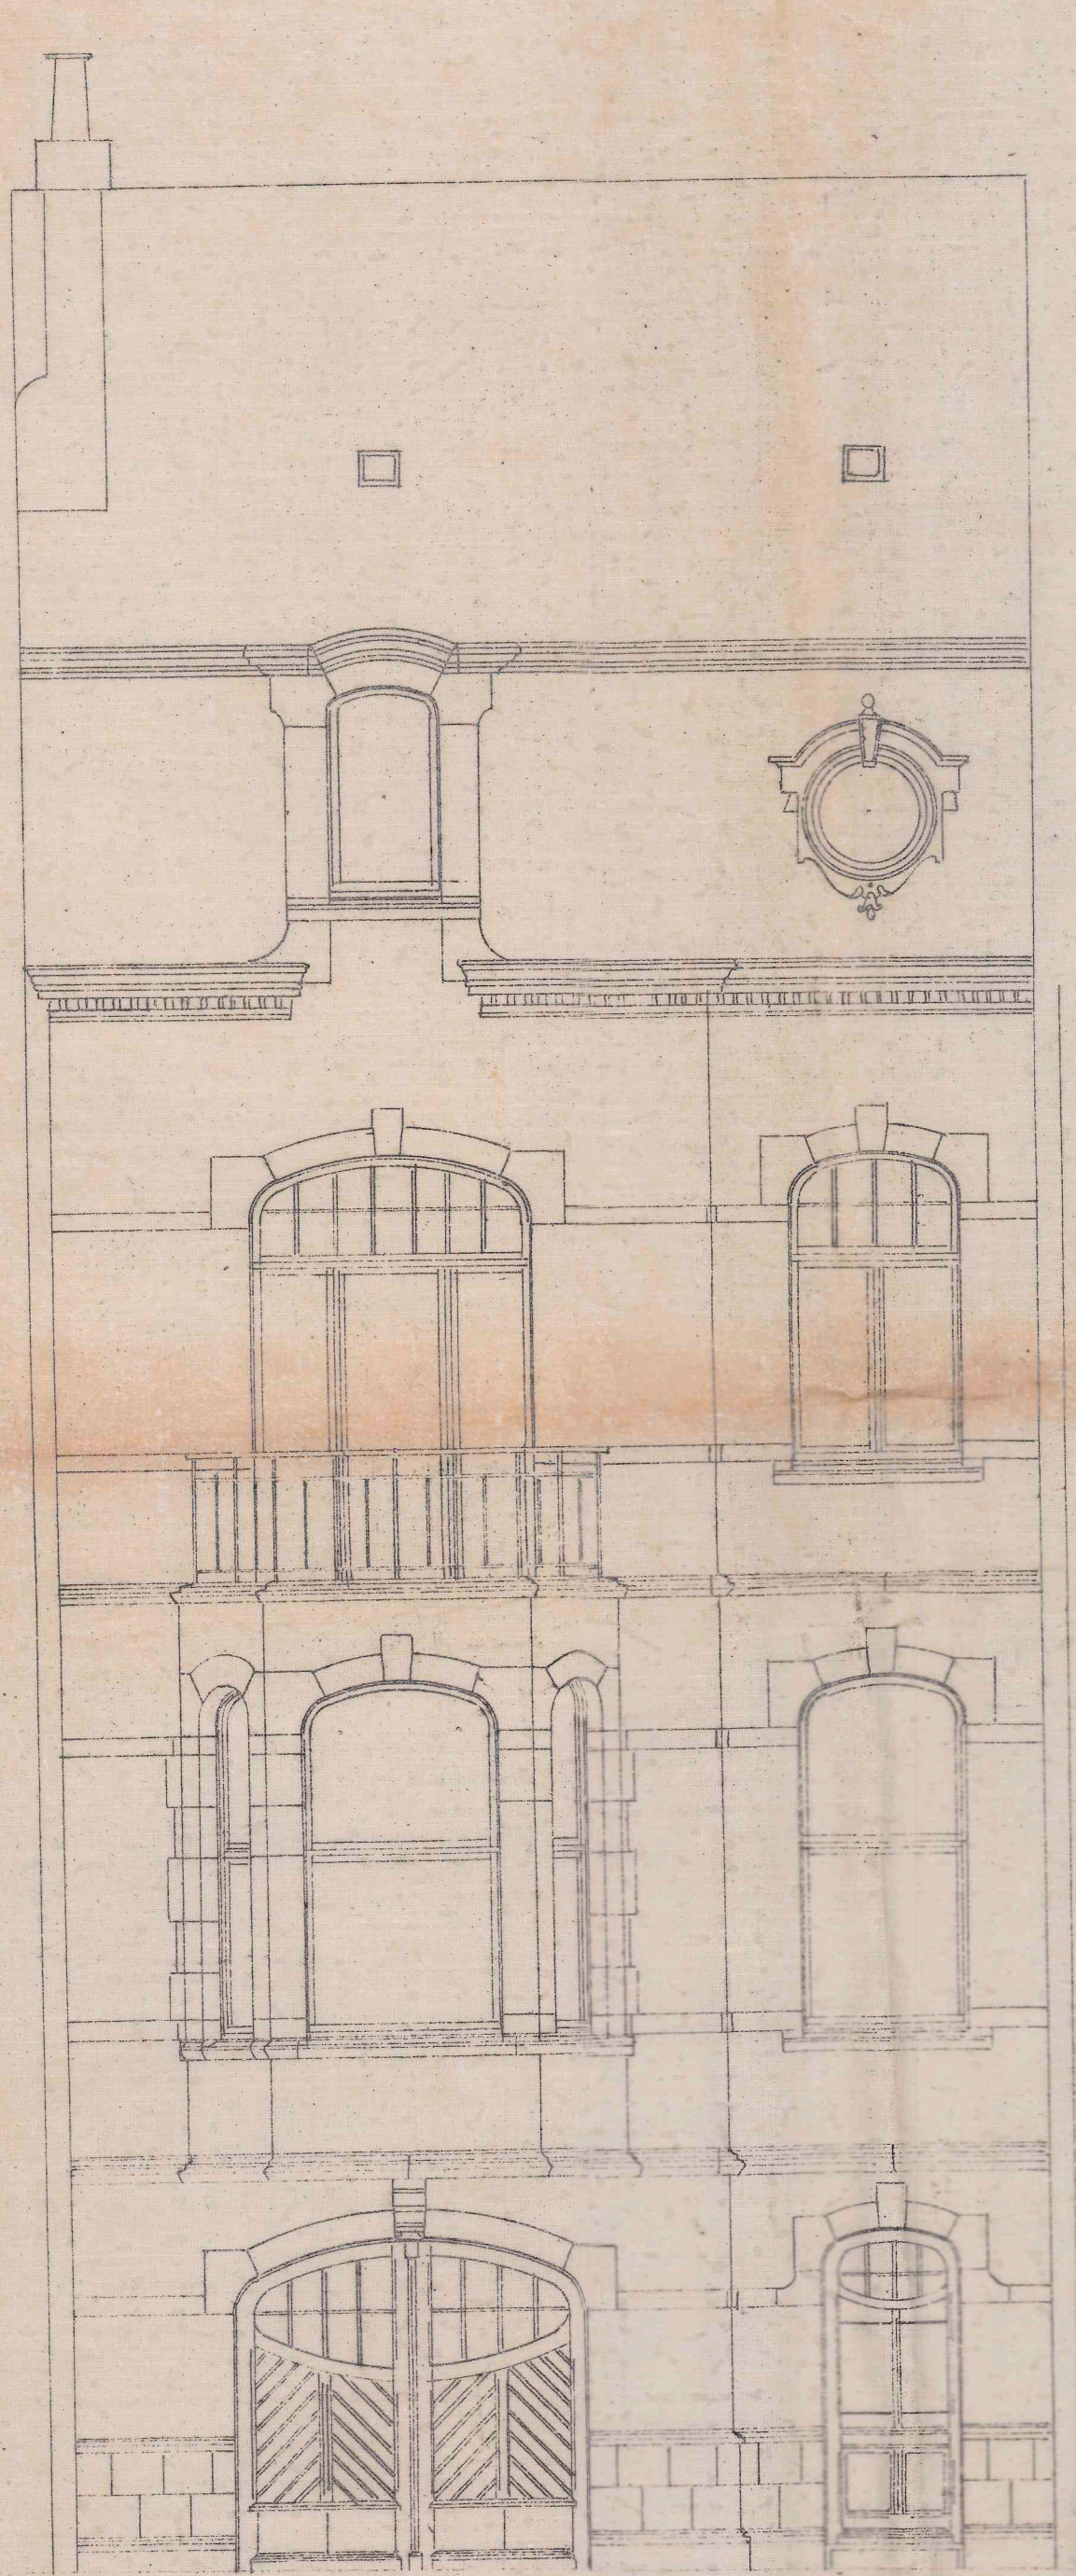

Façade Principale. Ech. 1/10.



Façade Latérale.

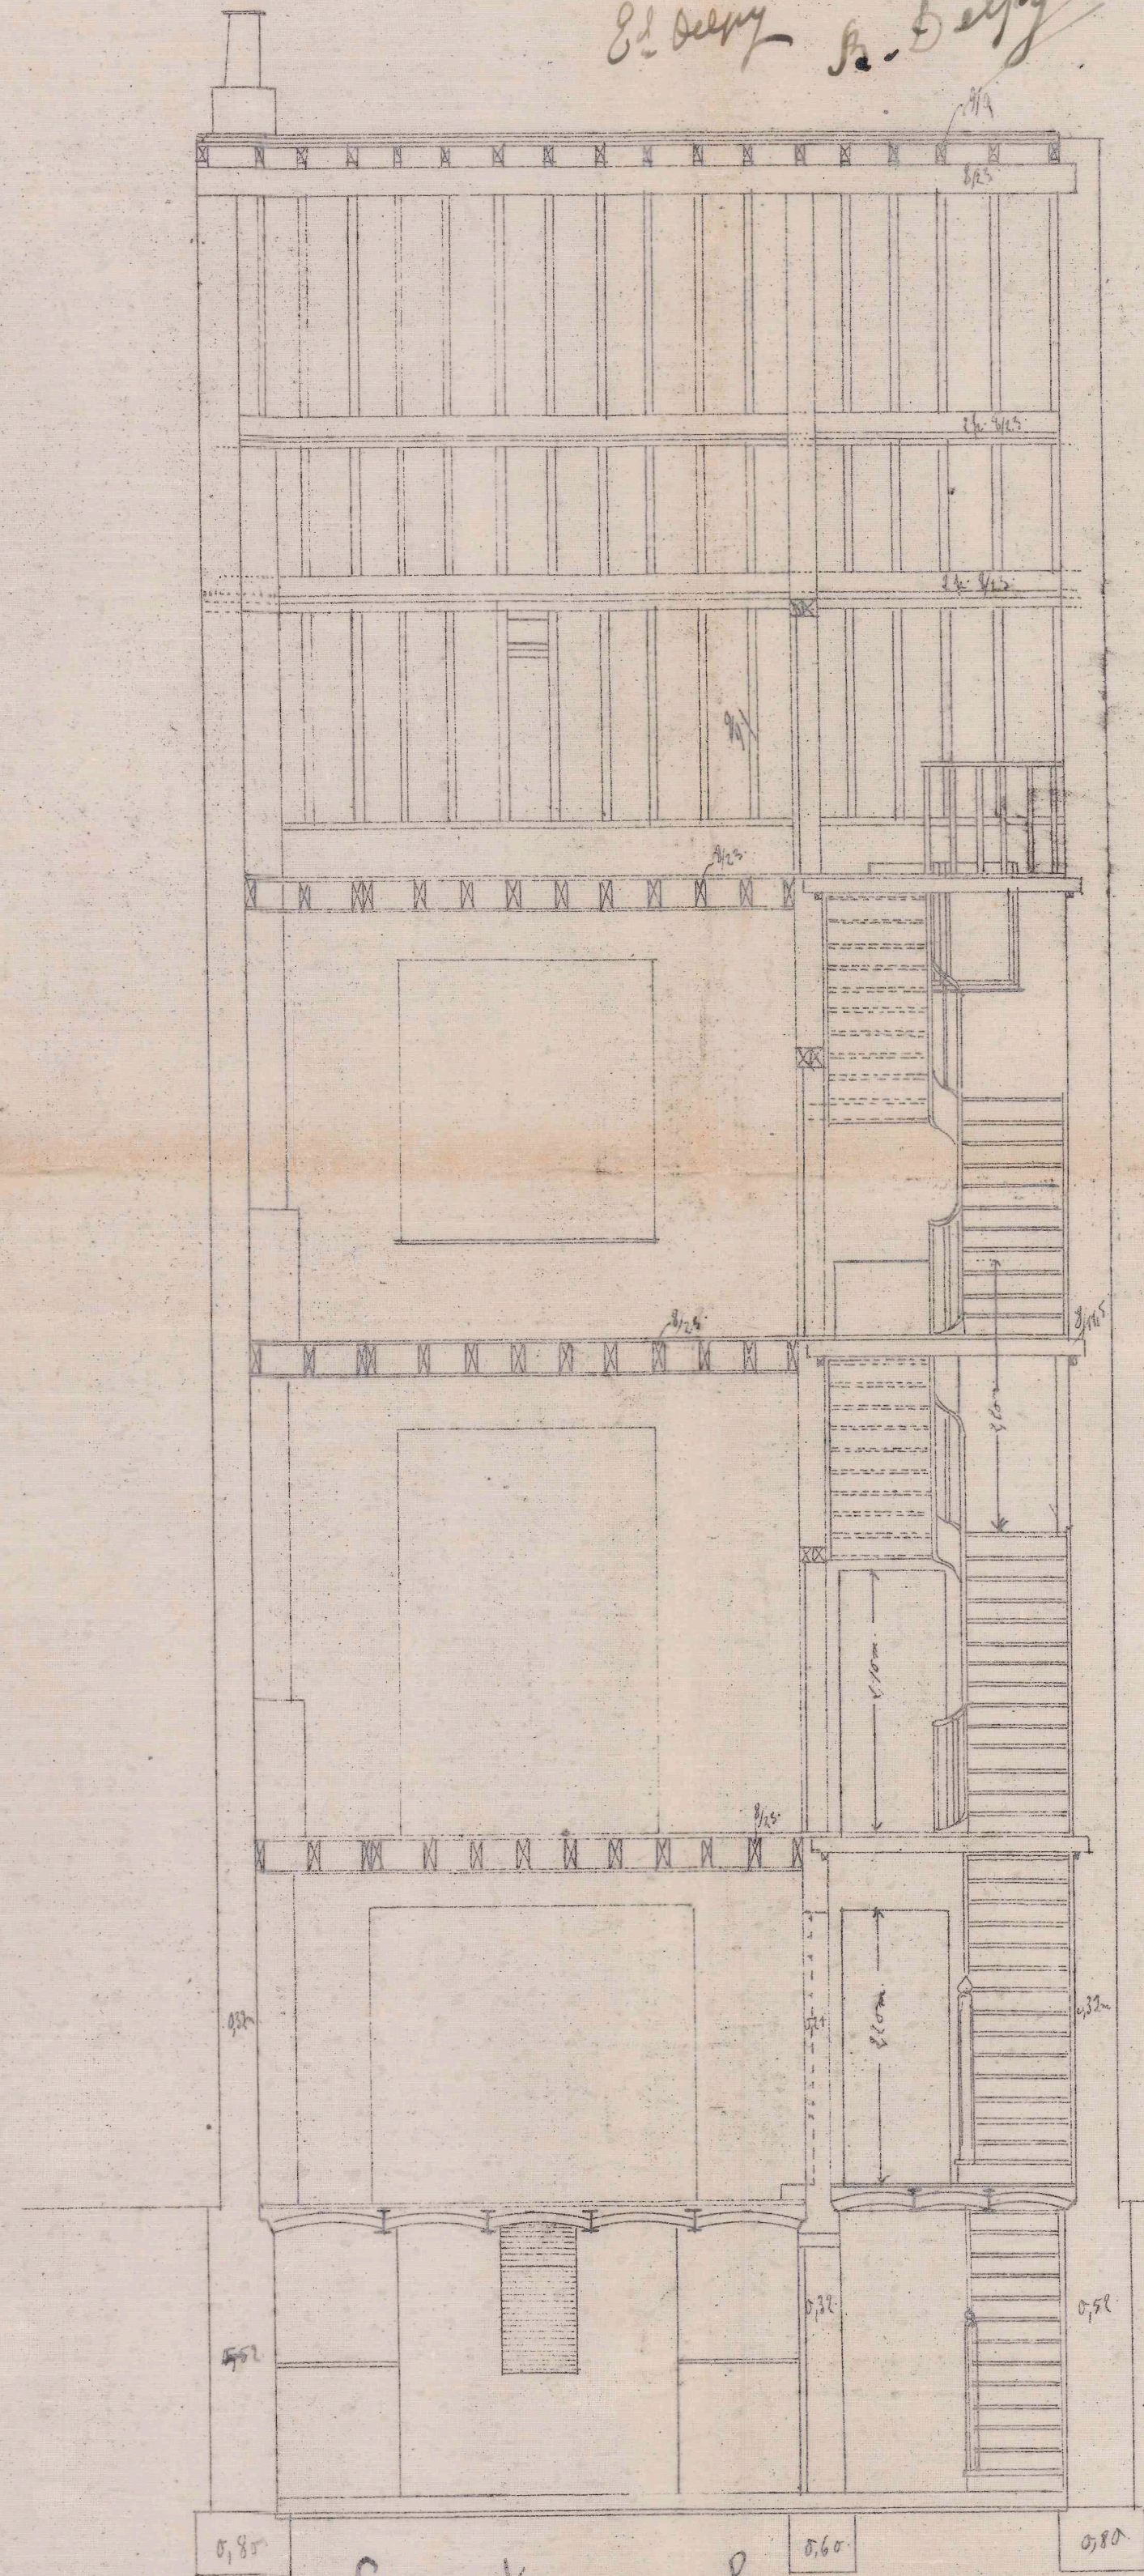

Coupe transversale.

