
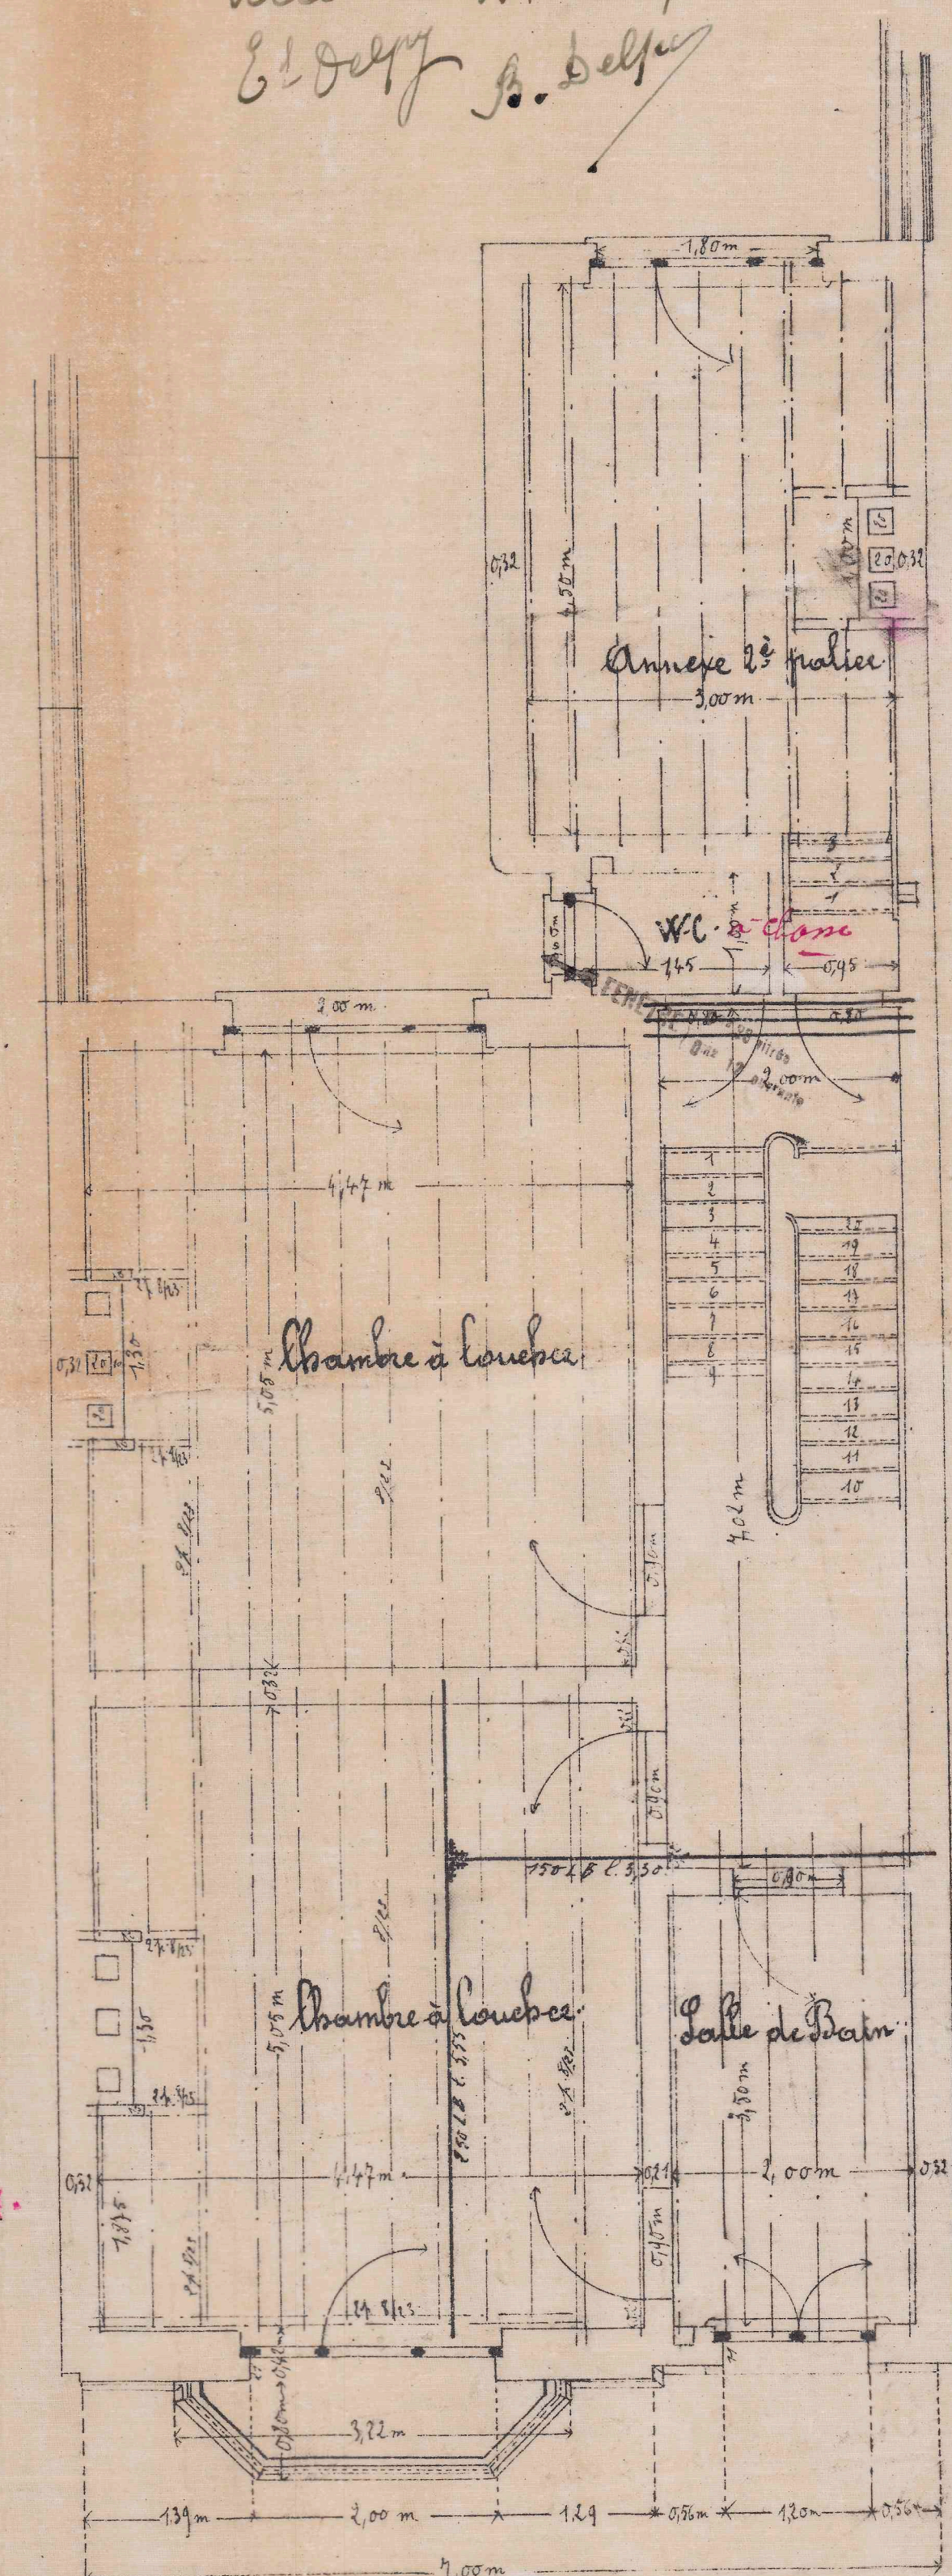
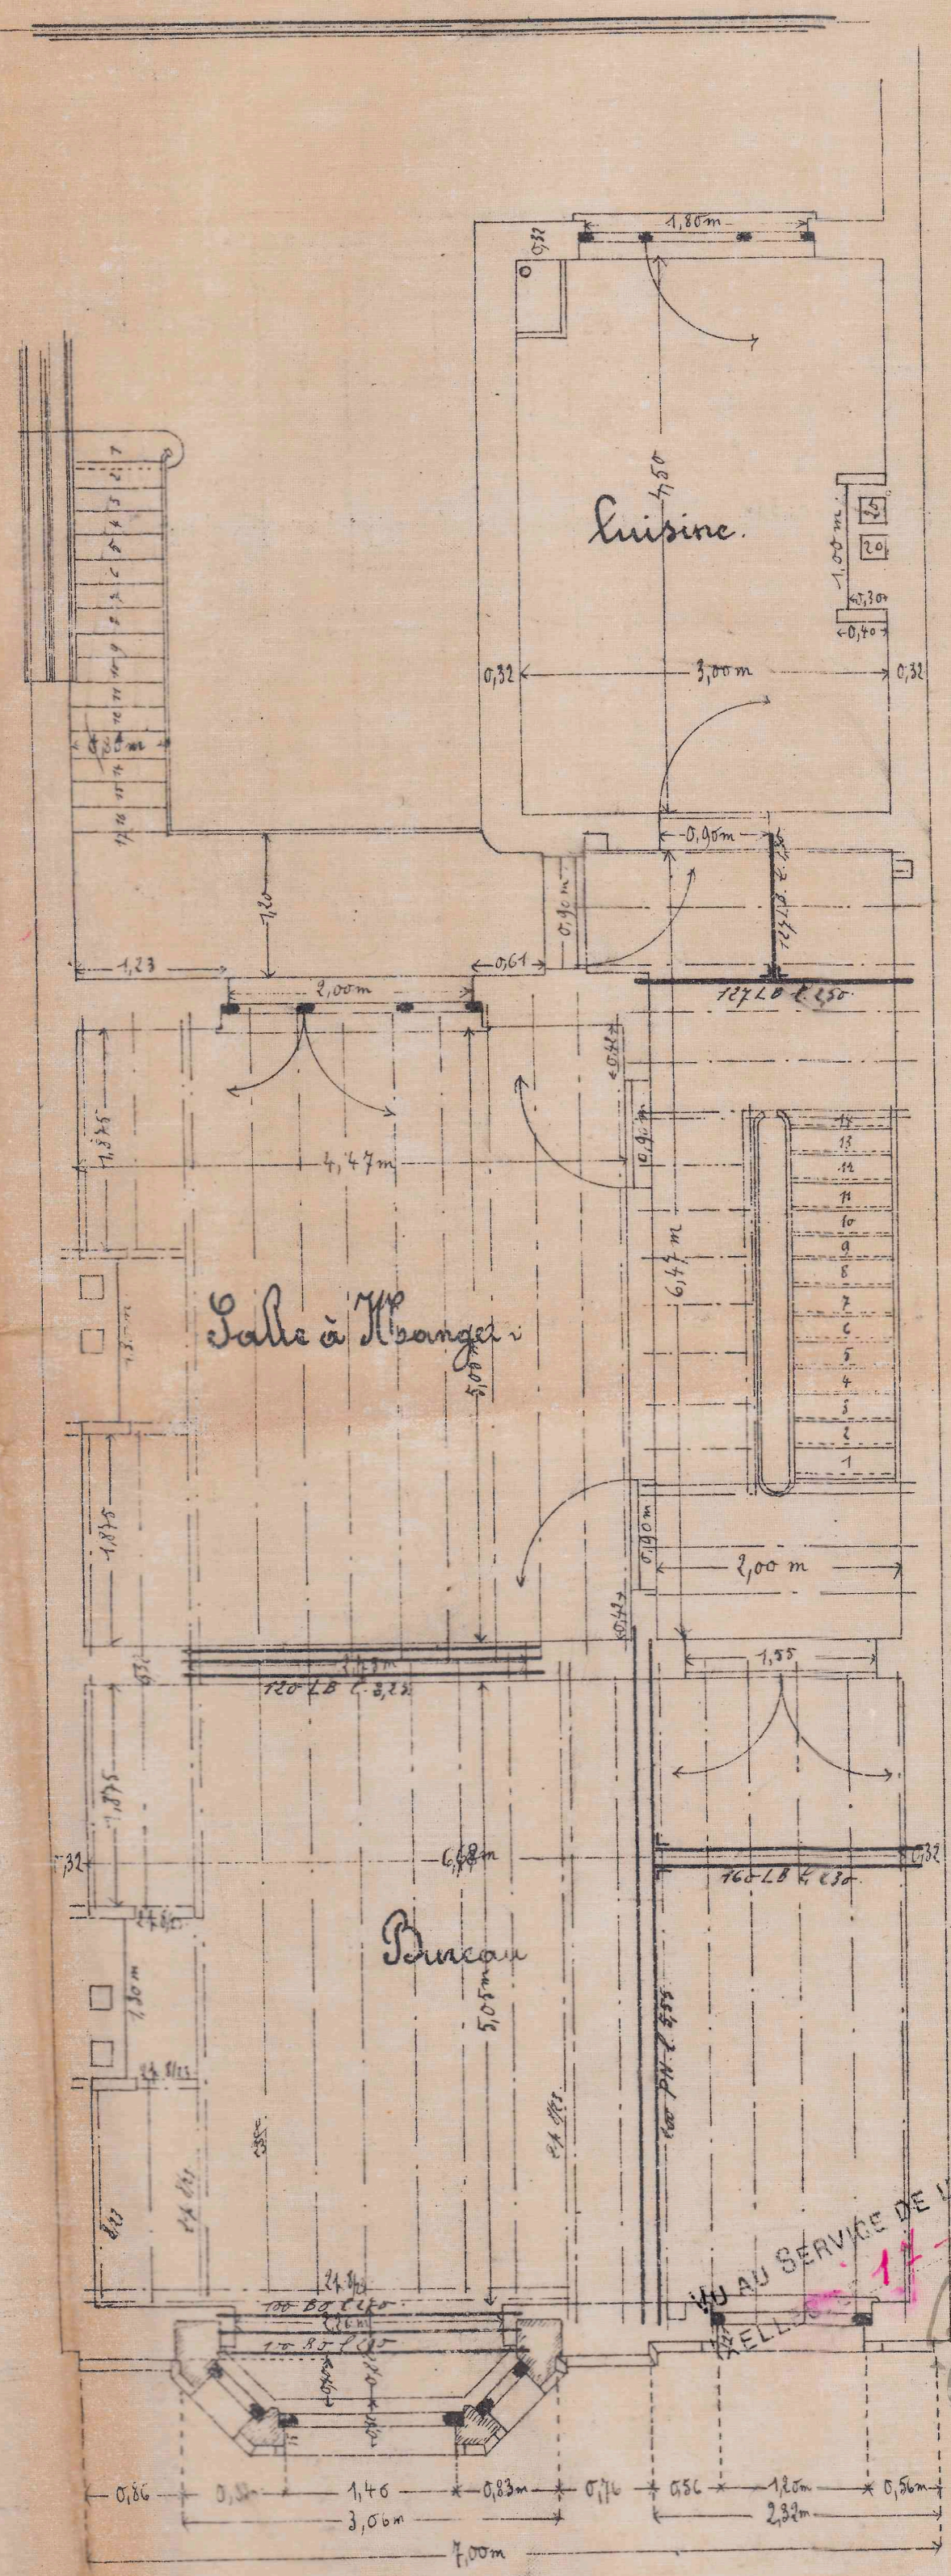
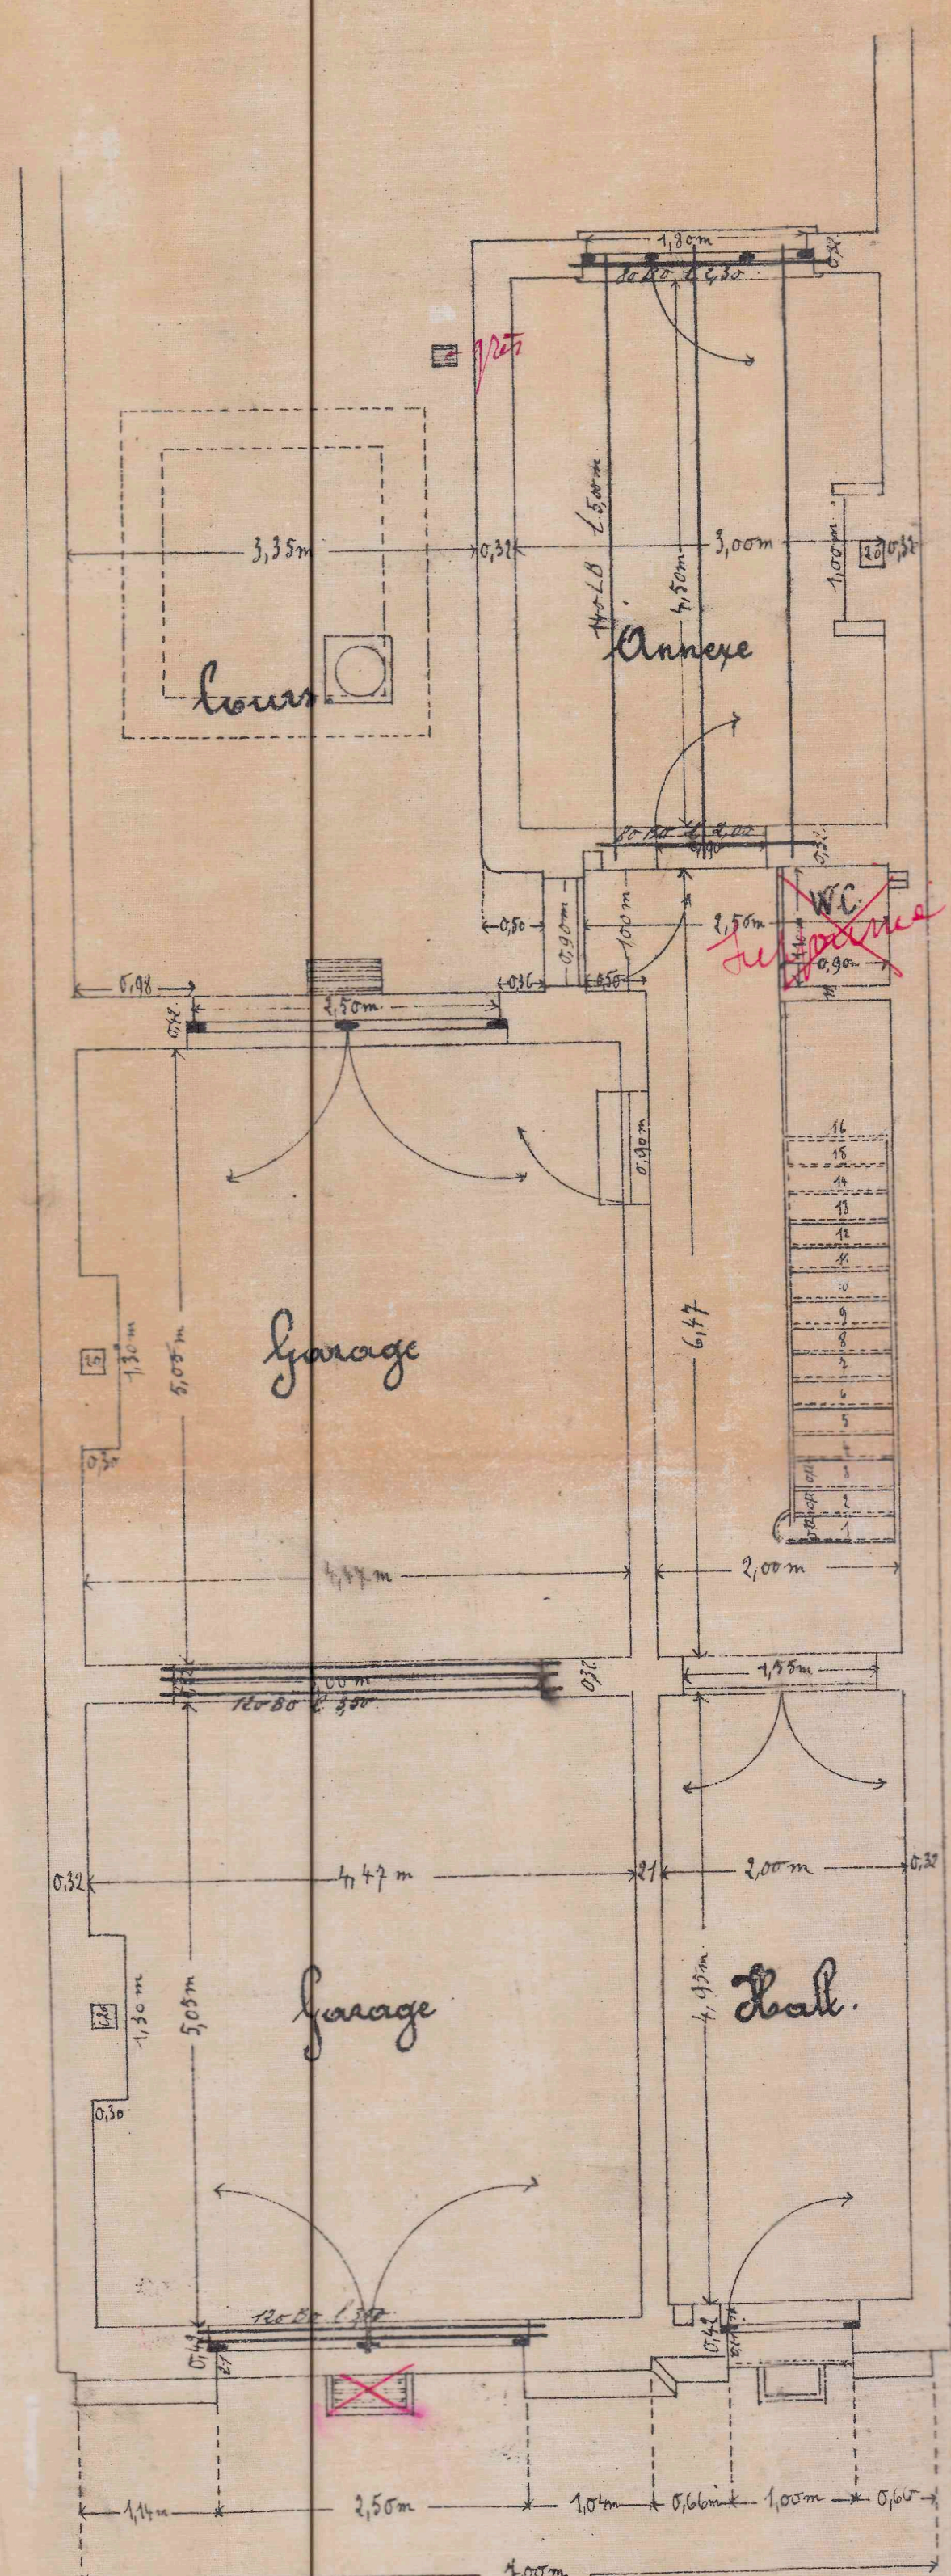


Plan joint à la convention
intervenue au date de ce jour, entre
M^{rs} H^{on} Edmond Delpey et les entrepreneurs
Messieurs Demey frères.
le 15-12-1913
Ed Delpey B. Delpey

Plans Echelle 1/200

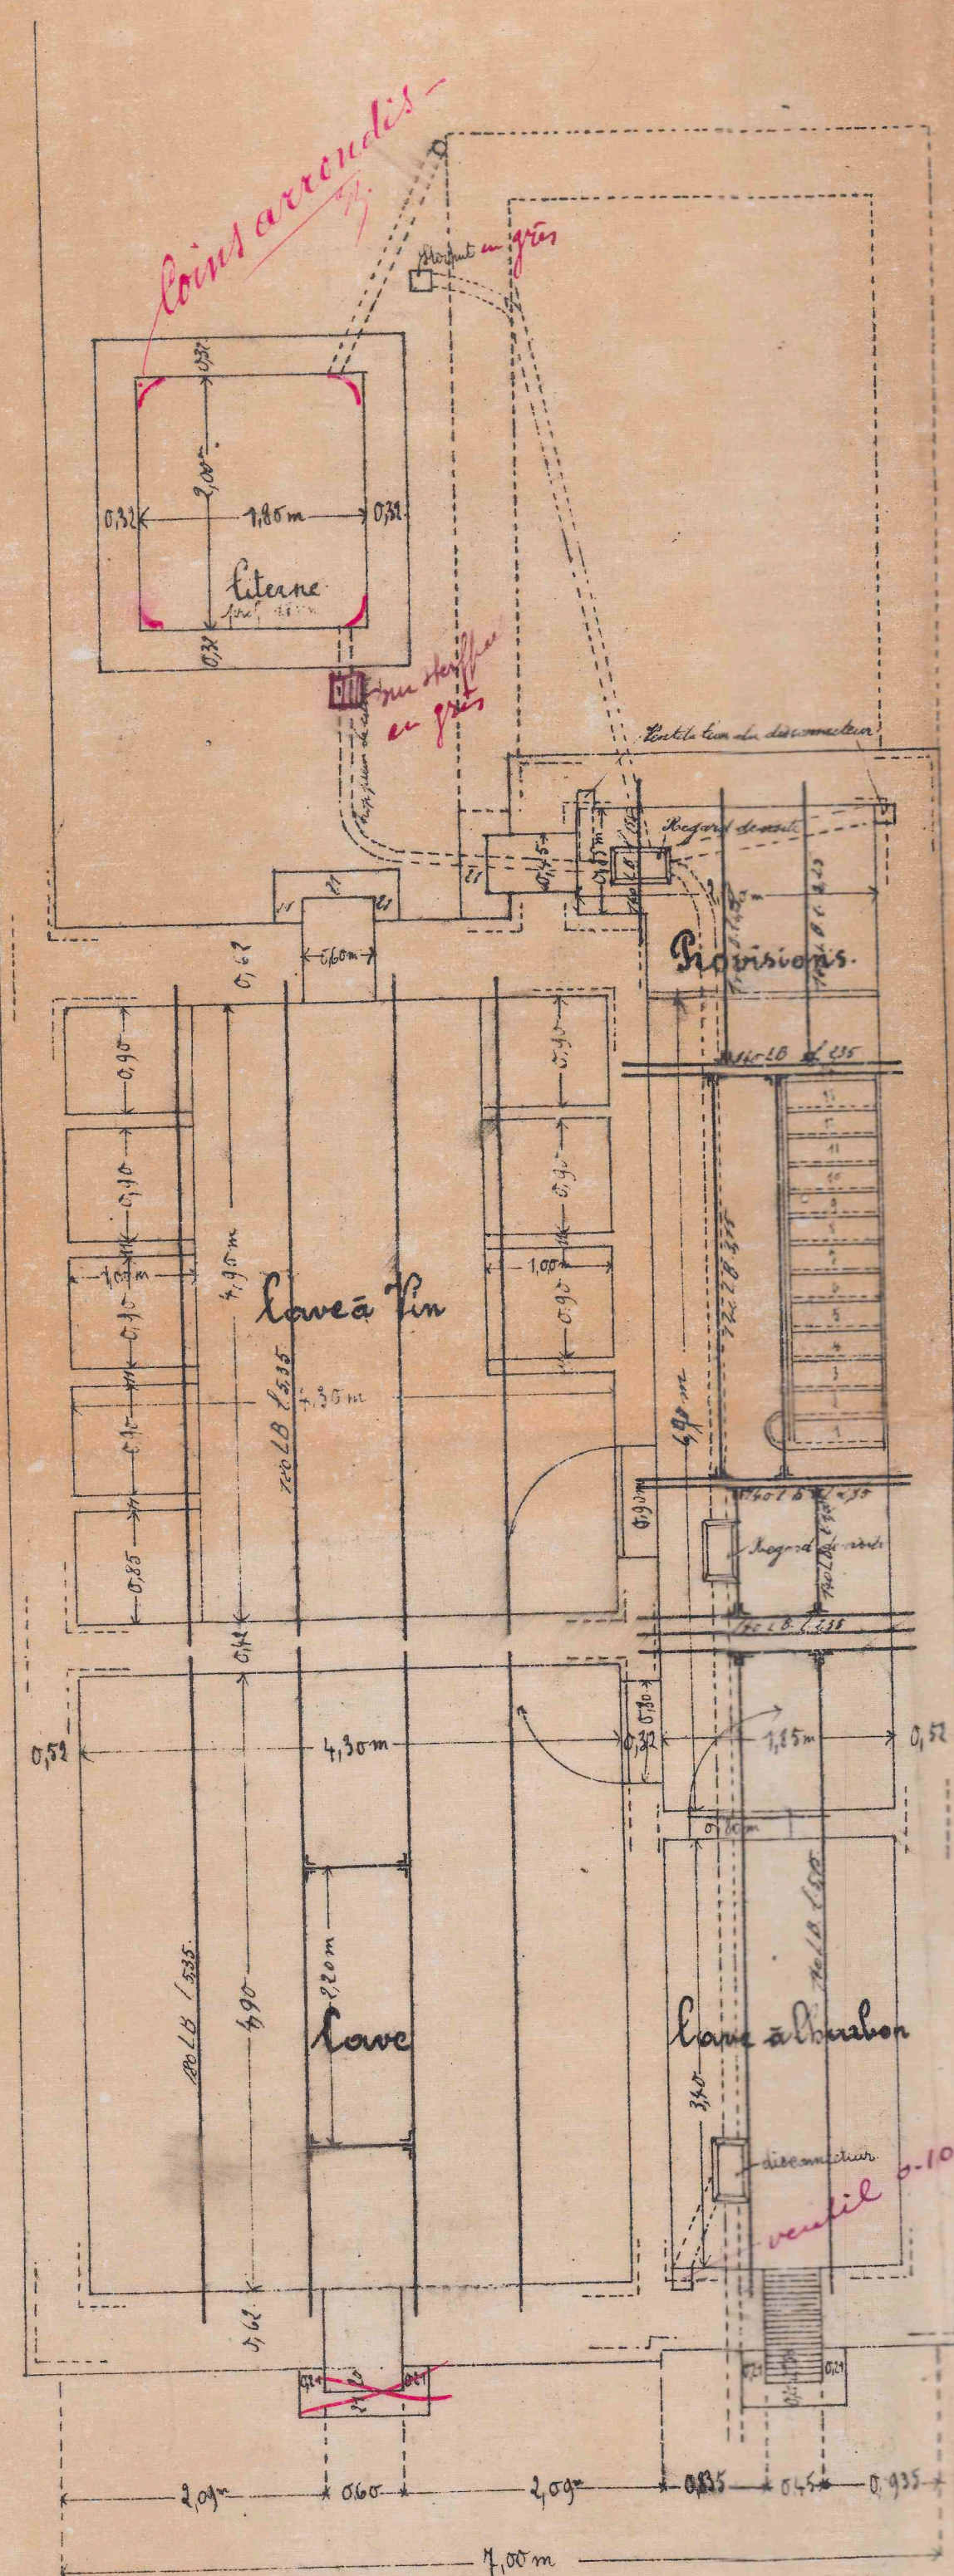

Georges de la Lagenie