Gemeente : Tessenderlo

Sectie : E 4de afdeling – 4de blad

Nummer: 1489n5
Ter plaatse : " Klein Hoeven Veld "
Nummer plan/totaal aantal plannen : 4/5

VERKAVELINGSONTWERP

Schaal : 1/500

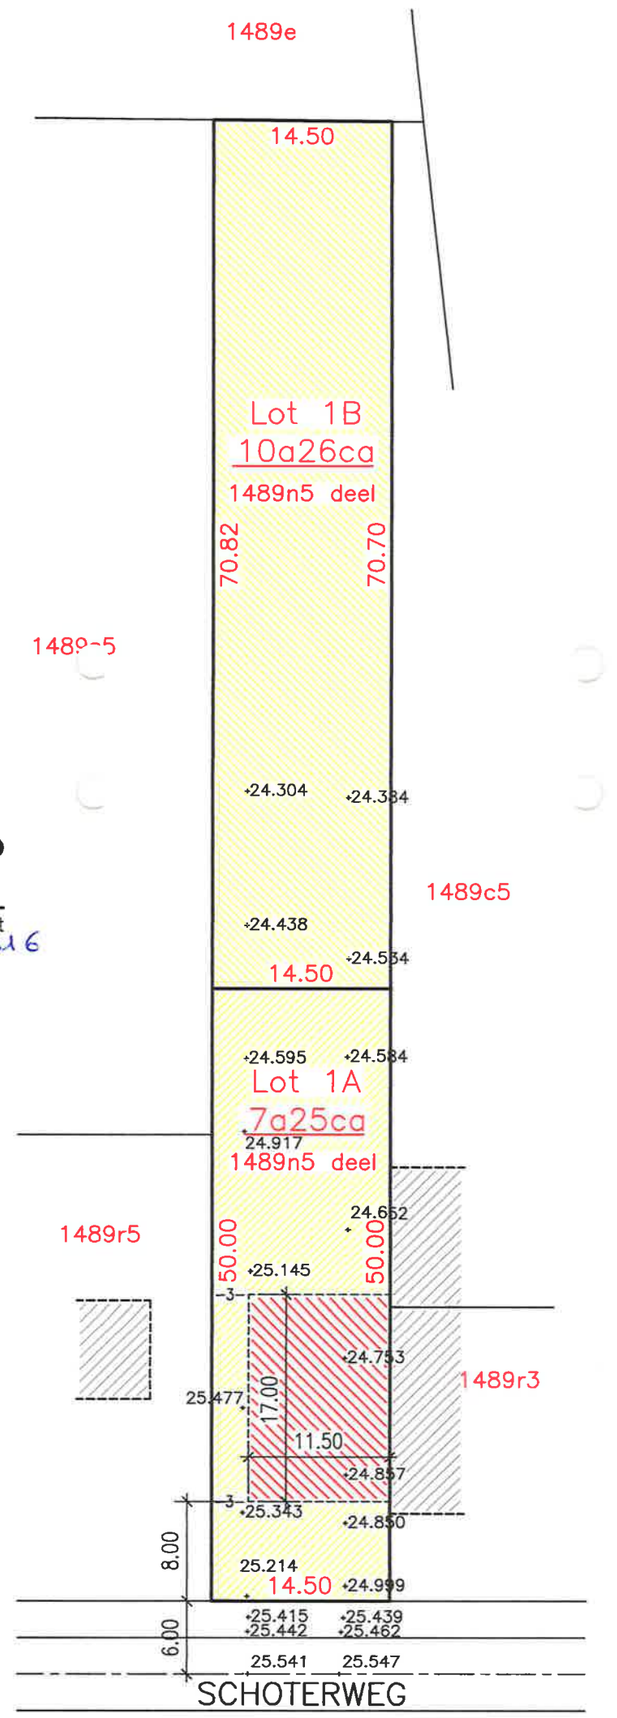

GEMEENTE TESSENDERLO
Afdeling Ruimtelijke Planning
en Vergunningenbeleid

Machtigingsbesluit – ~~Weigeringsbesluit~~
Nr. VA15/011 dd. 07/01/2016

Namens het gemeentebestuur

Stedenbouwkundig ambtenaar
An Mertens

bestaande bebouwing

zone voor half open bebouwing

19.25 hoogtepunt

Gemeten en in plan gebracht
door de ondergetekende
ing. Steven Verspreet, landmeter–expert
Beëdigd door de rechtbank van
1ste aanleg van Hasselt 5/10/2004
Inschrijvingsnummer tableau
van beoefenaars LAN040811
Lindenstraat 33, 3980 Tessenderlo
013/31.52.57

Engsbergen, 28 oktober 2015

NOOT:

Terreinafmetingen en oppervlaktes zijn grafisch gemeten.
Deze zijn niet te gebruiken voor de notariële aktes.
Maten definitief na afpaling.

Gescheiden afvoer van Dwa en Rwa in de gemengde riolering in de berm.