Commune de SAINTES

Section E 4e

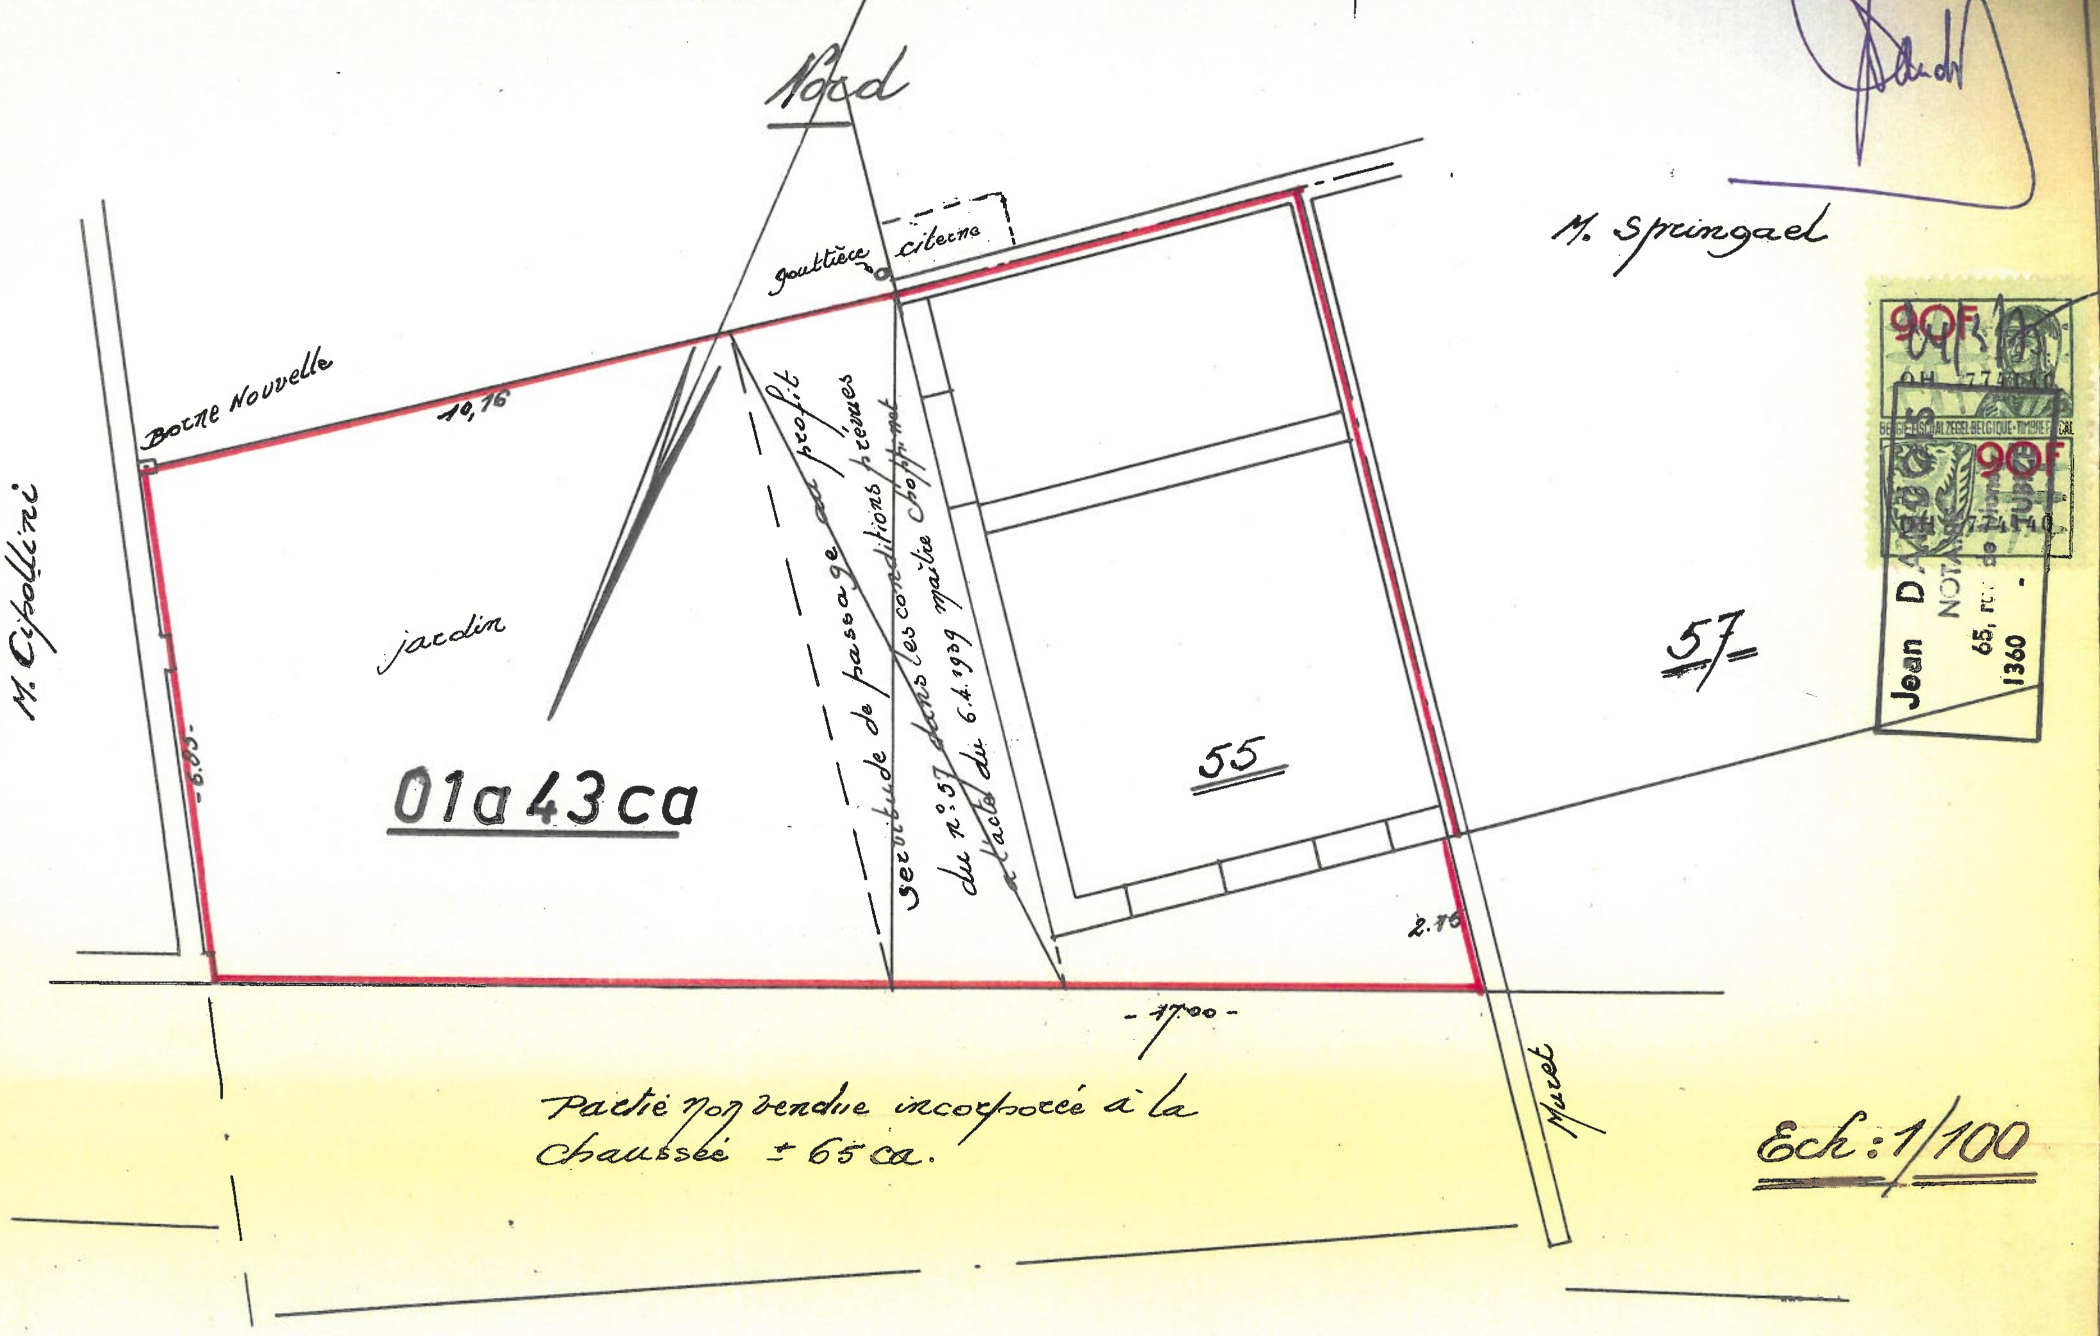

Chaussée d' Enghien

Je soussigné FRECOURT Marcel, géomètre-expert immobilier demeurant, Quai du Batelage n° 5 à Bruxelles;

déclare:

-avoir procédé au mesurage d'une maison d'habitation avec jardin sise à SAINTES, chaussée d'Enghien n° 55

-avoir reconnu que ledit bien tel qu'il est figuré sous teinte rouge au plan contient en superficie

UN ARE QUARANTE-TROIS CENTIARES (OI a 43 ca).

le 26 octobre 1974.

En foi de quoi j'ai dressé le présent procès-verbal,

Enregistré un rôle(s) sans renvoi(s)
à TUBIZE, le quatre avril
19 soixante-quinze Vol. 12 Folio 96 Case 26
Reçu deux cent vingt-cinq (225)
Le Receveur a.i.