




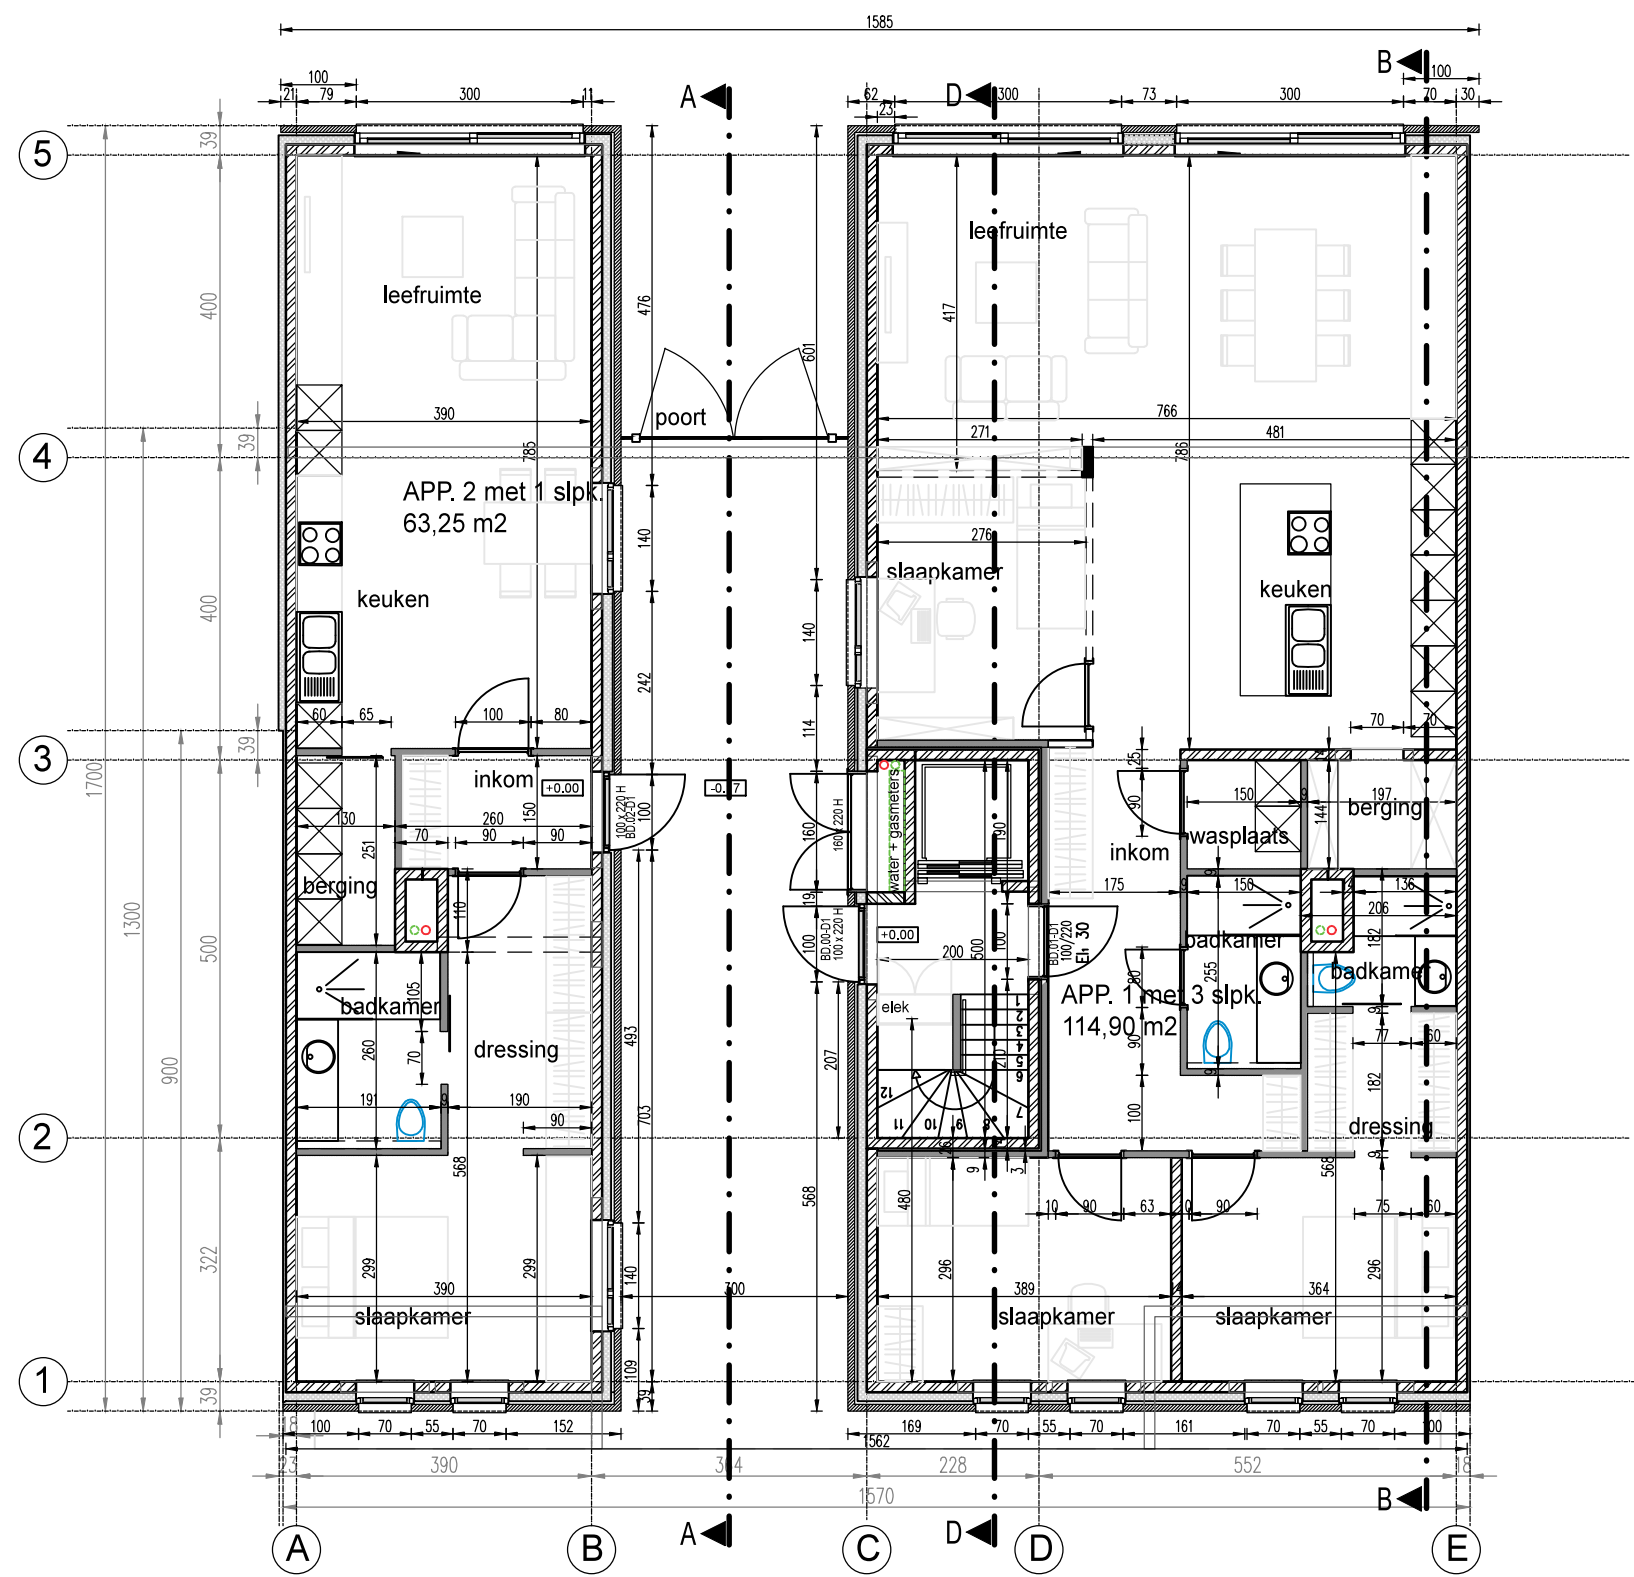


GRONPLAN GELIJKVLOERSE VERDIEPING

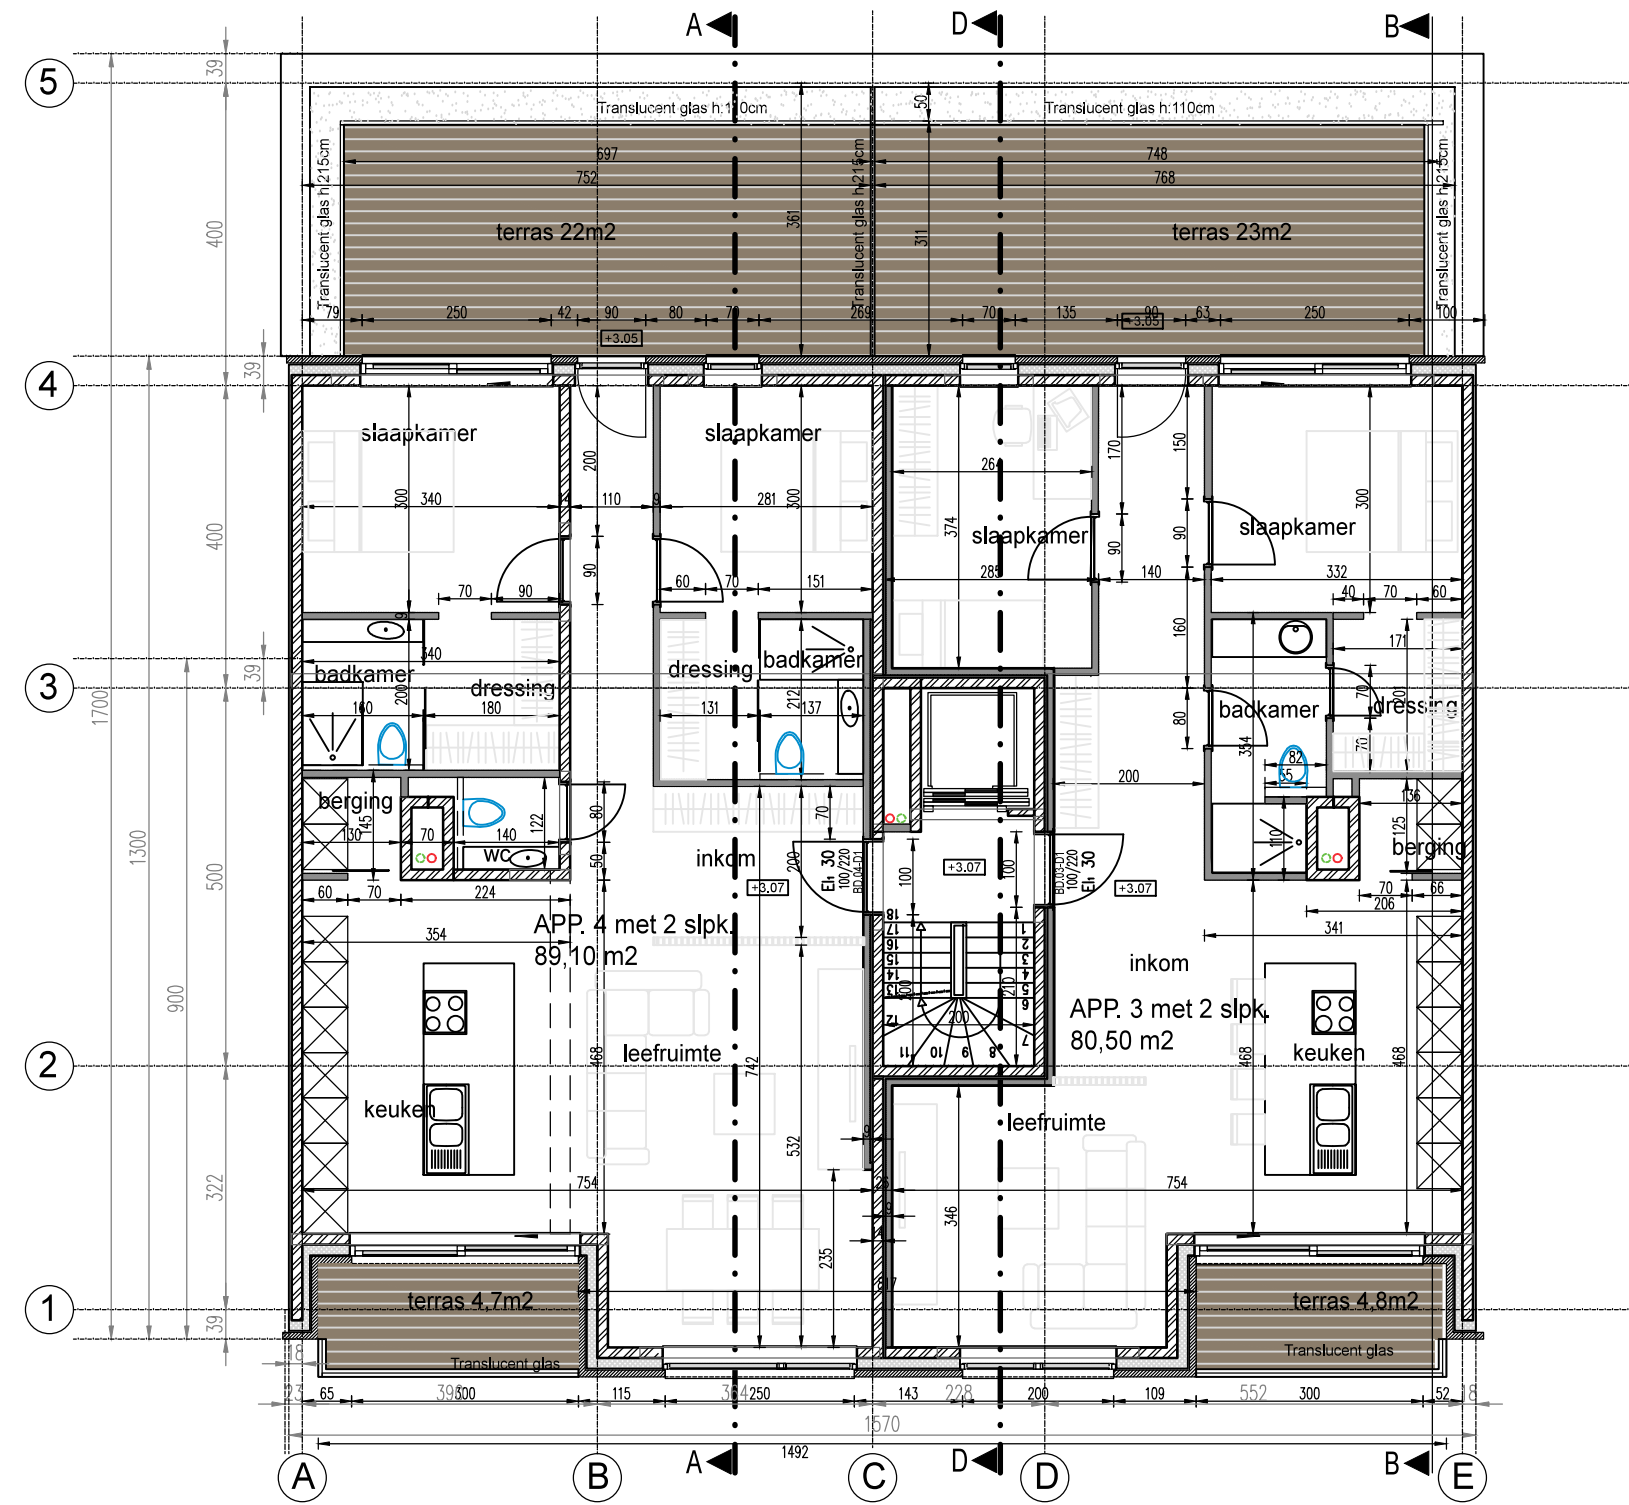


GRONPLAN 1ste VERDIEPING

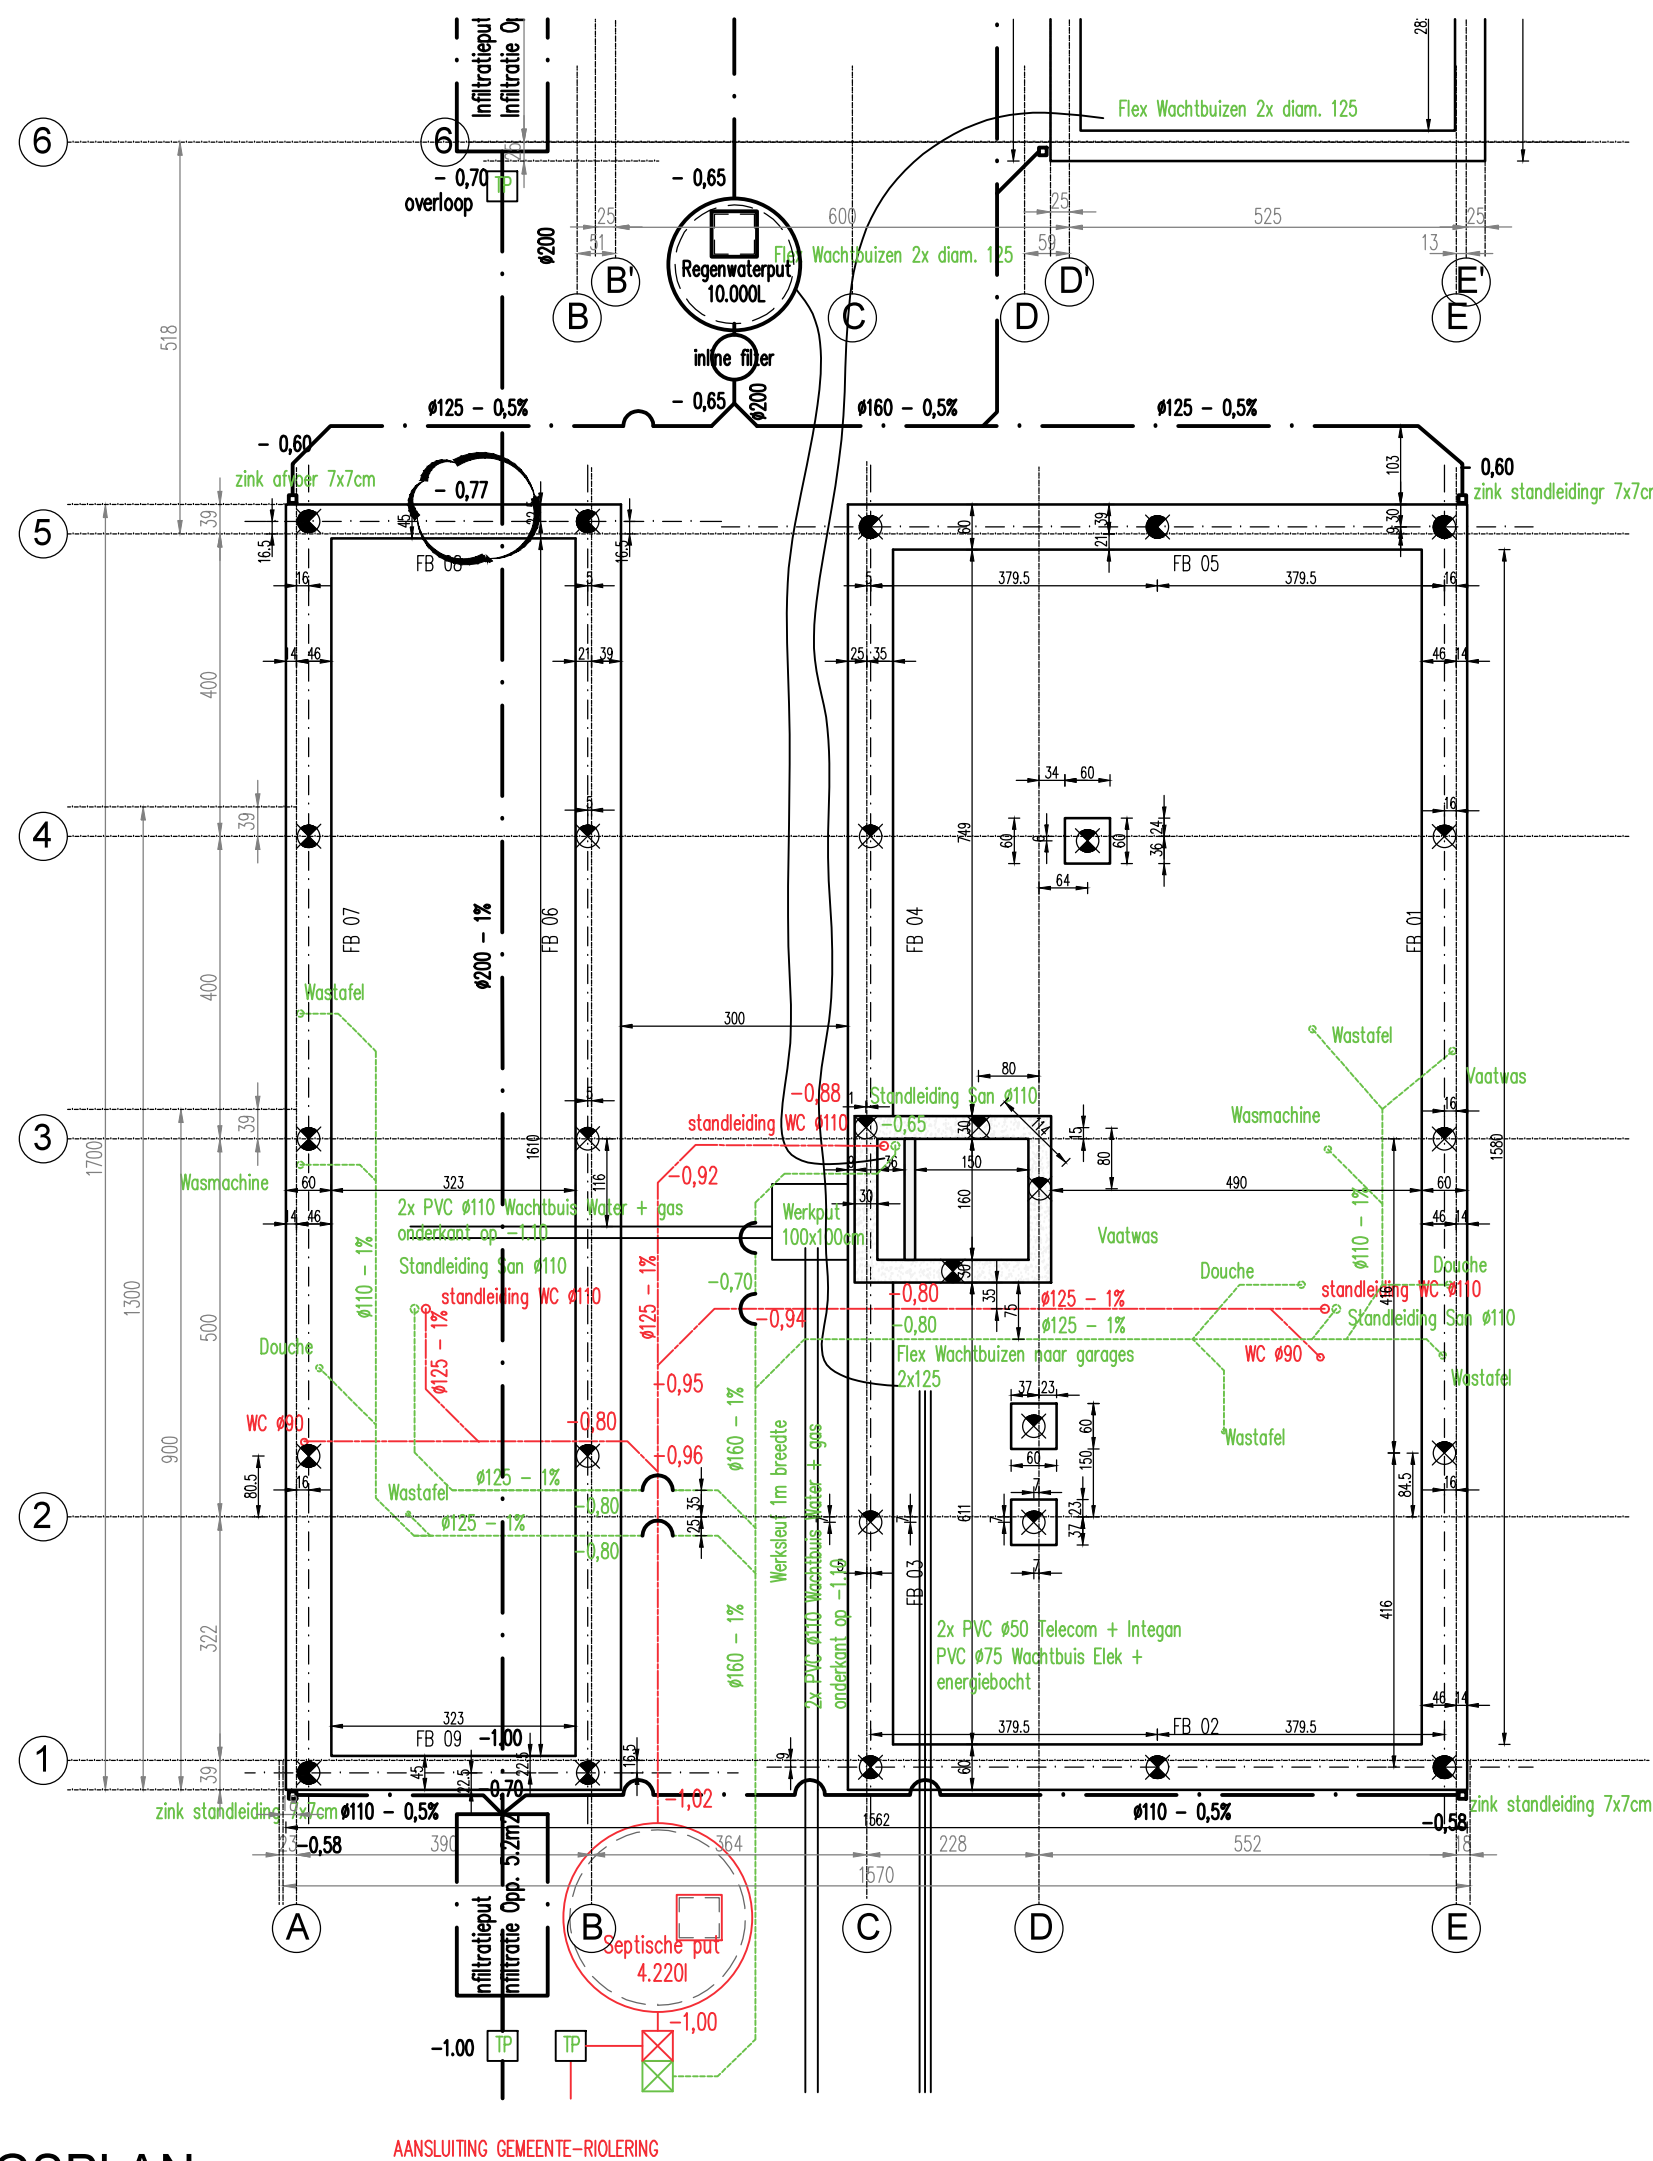


FUNDERINGSPLAN

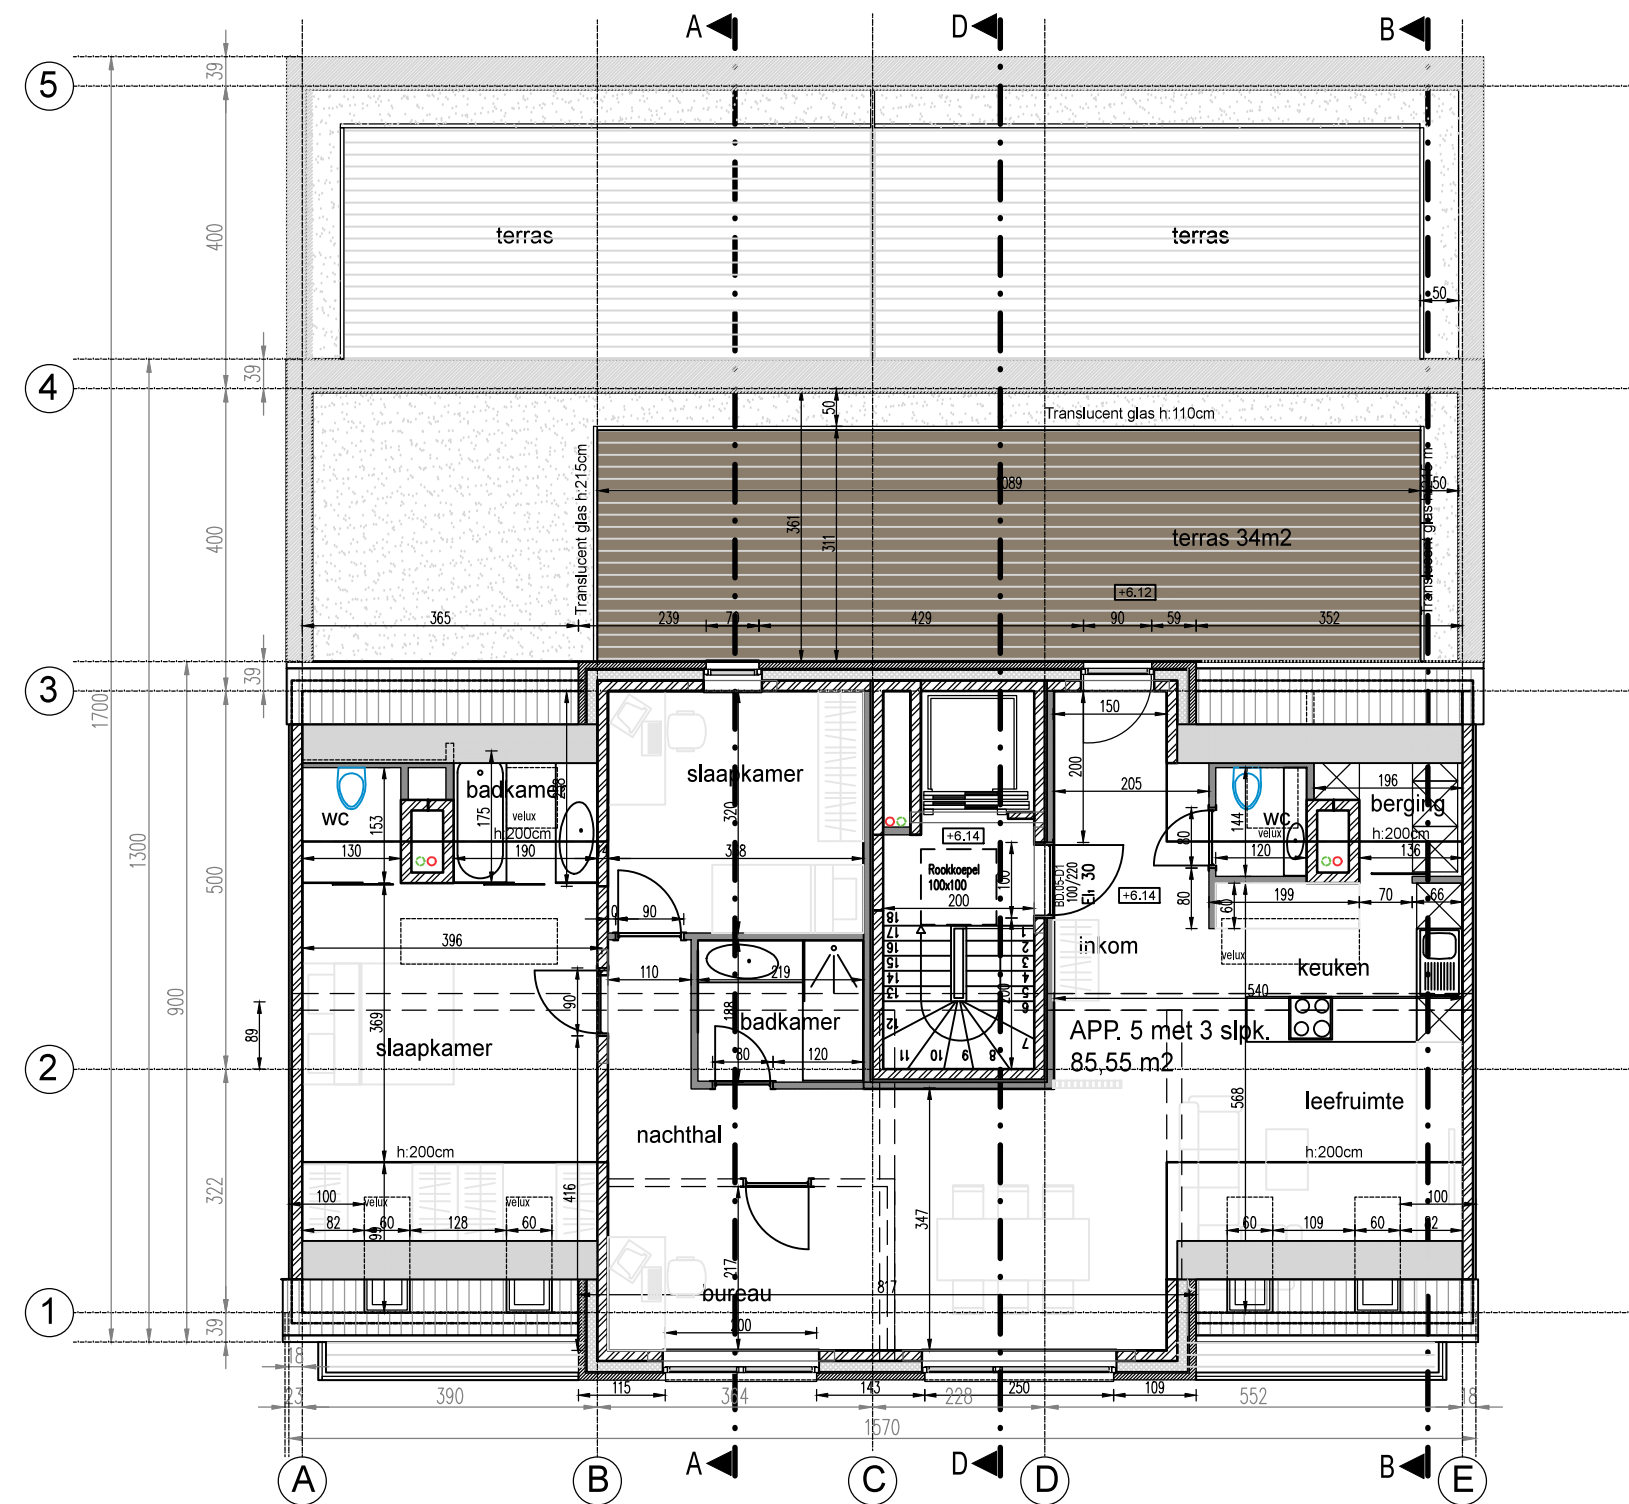

GRONPLAN 2de VERDIEPING

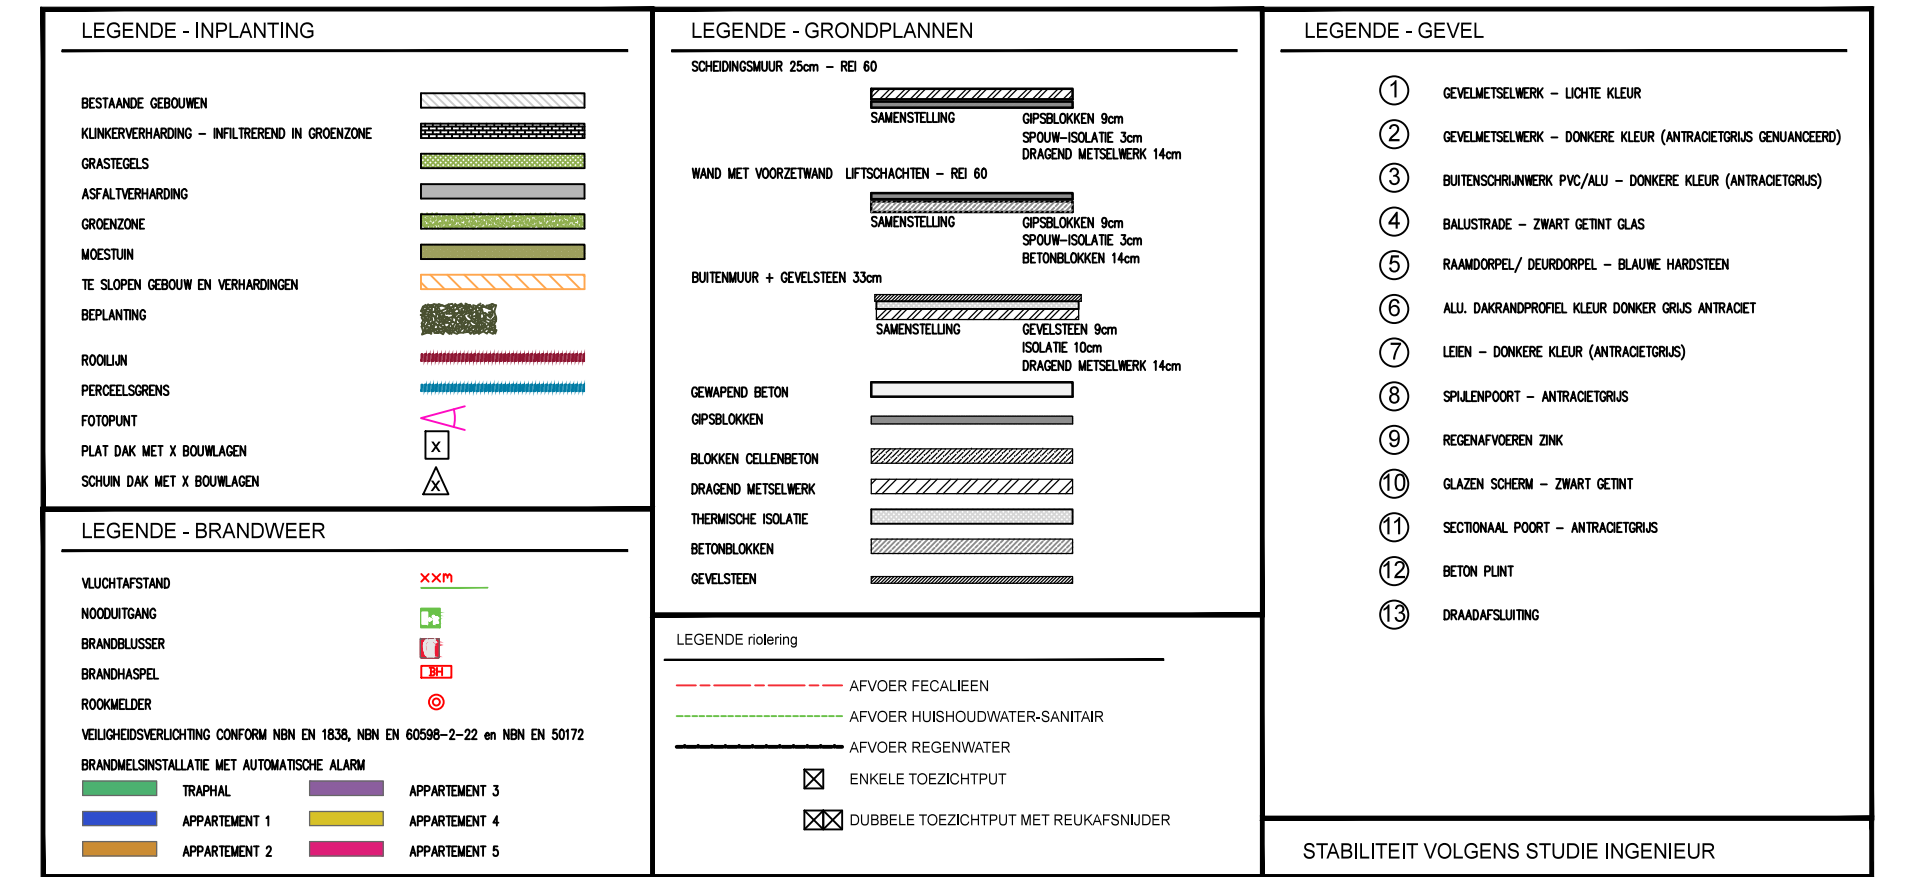


DAKPLAN

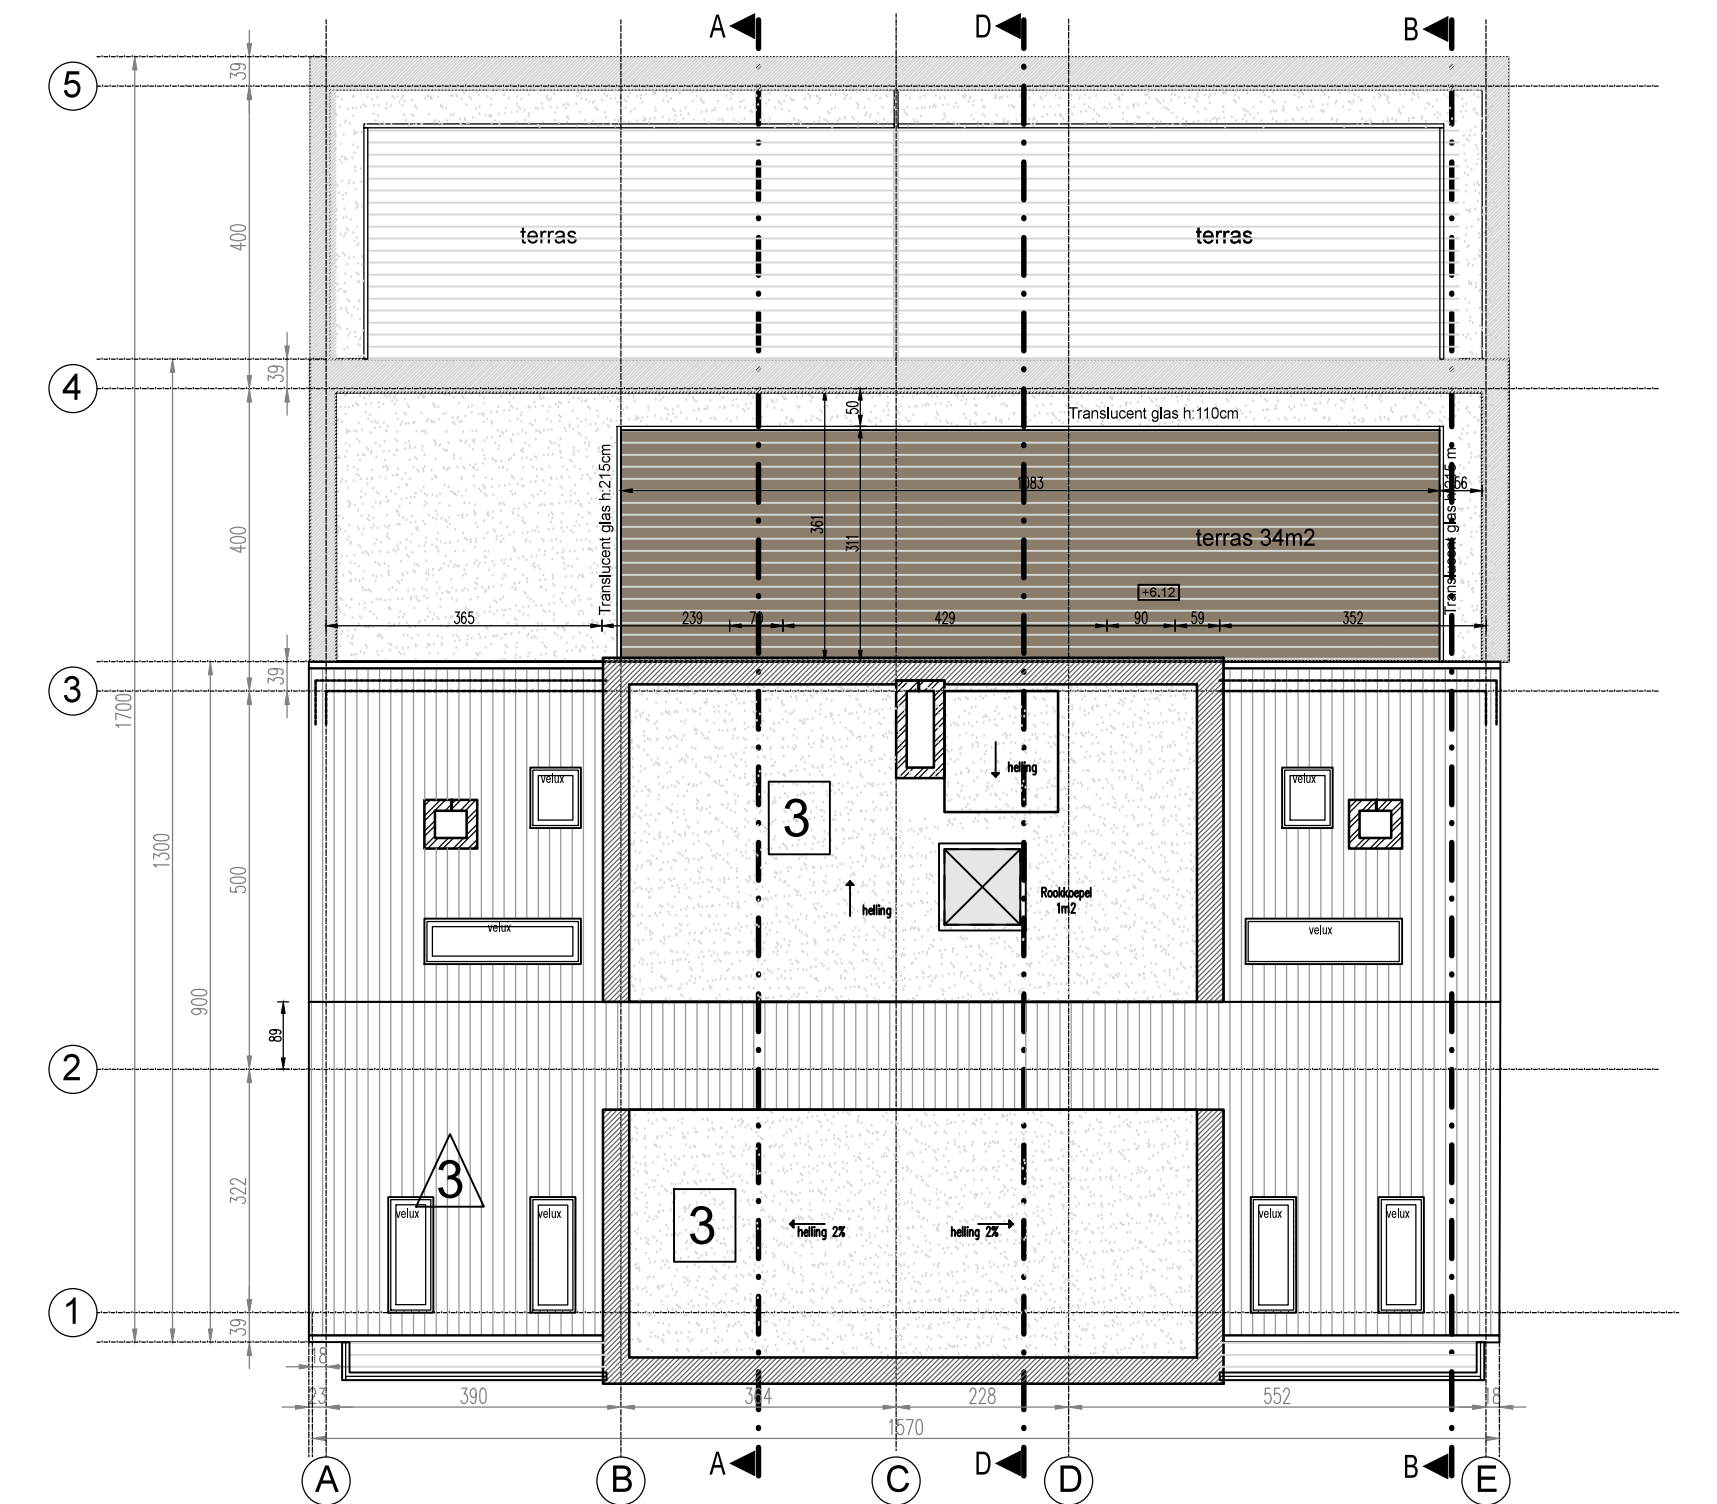

ARCHITECT DILEK CERANOGLU

Dendermondsesteenweg 46
2830 WILLEBROEK
tel. +32 485 79 16 92
dilekceranoglu@hotmail.com

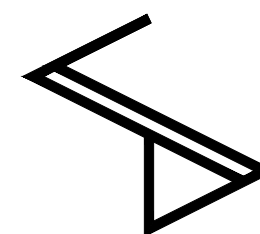

PROJECTTITEL
NIEUWBOUW VAN EEN MEERGEZINSWONING
MET GARAGES
PLANTITEL
Grondplannen
PLANNAAM
BA_MEERGEZINSWONING_GRONDPLANNEN

OPDRACHTGEVER
IBRAHIM CERANOGLU

DATUM
26/06/2021