


goedgekeurde verkavelingsvergunning afgeleverd door het College van Burgemeester en Schepenen van en te Haacht, in datum van 17-11-1980.
 Ref. nr. stedenbouw : 100/V/89.



Gezien en goedgekeurd door
 het Schepencollege in zitting

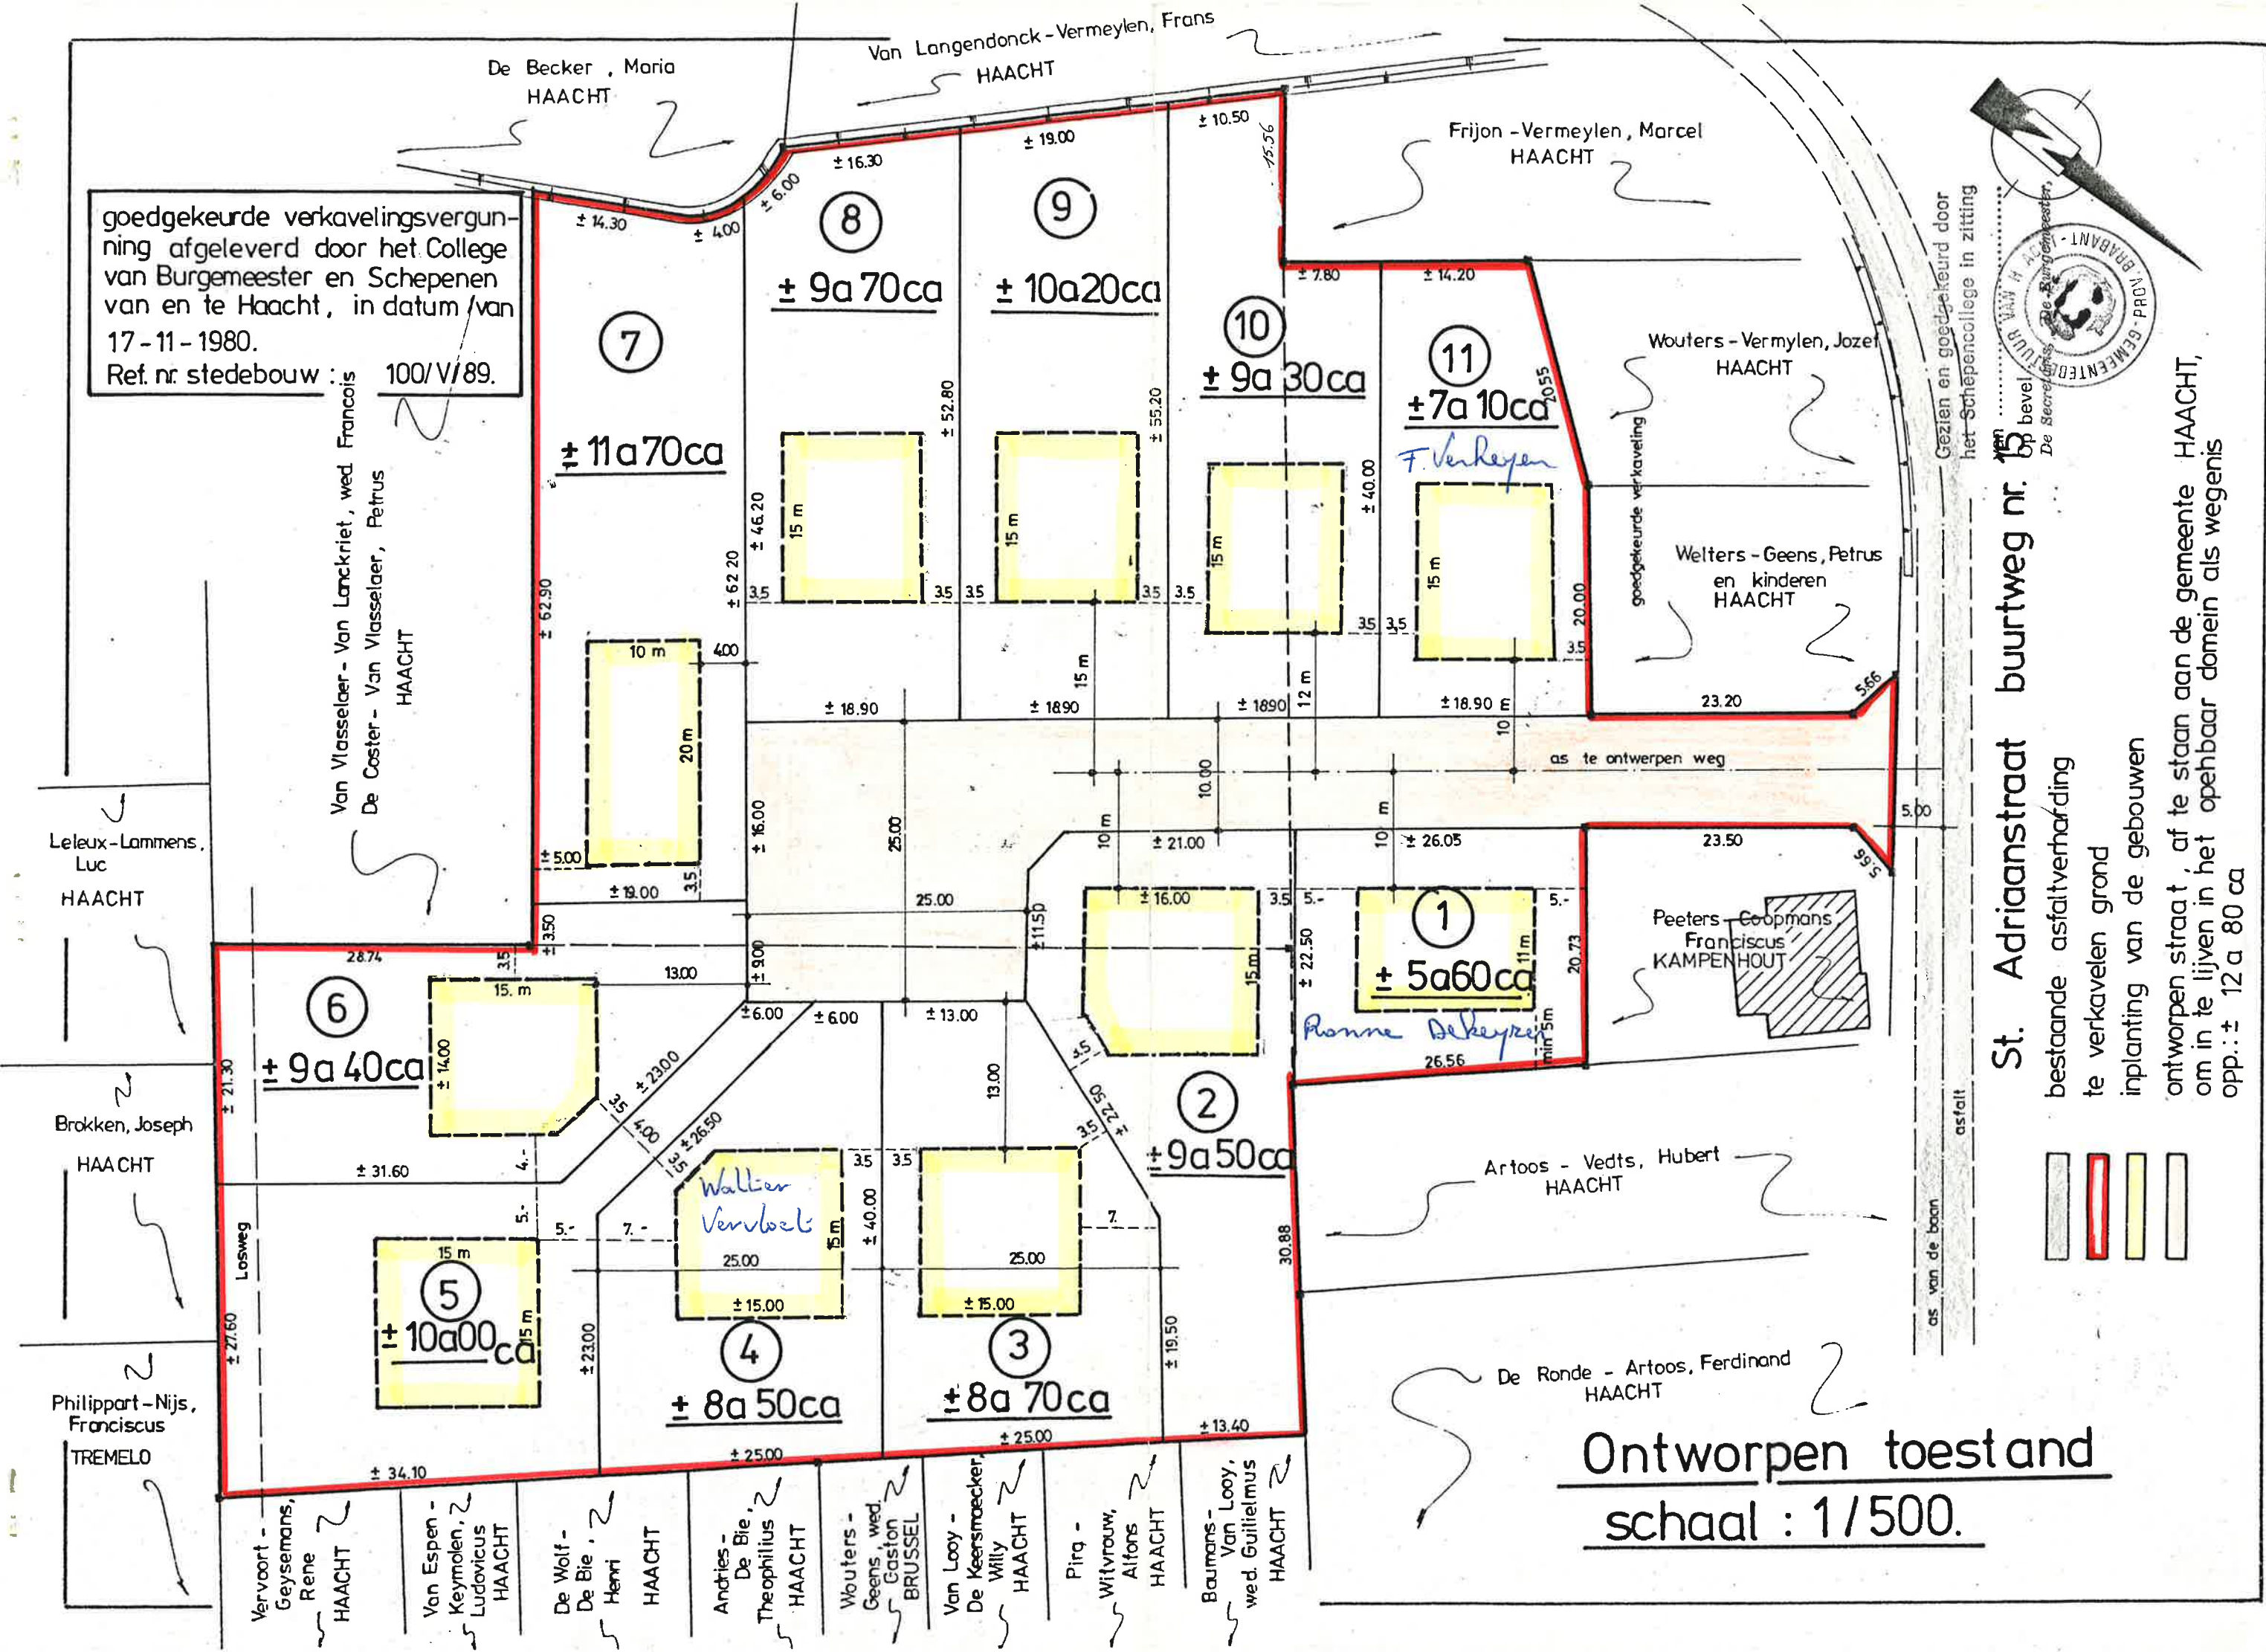

St. Adriaanstraat buurtweg nr. 15

bestaande asfaltverharding
 te verkavelen grond
 inplanting van de gebouwen
 ontworpen straat, af te staan aan de gemeente HAACHT,
 om in te lijven in het opebaar domein als wegenis
 opp.: ± 12 a 80 ca

Ontworpen toestand
 schaal : 1/500.

