


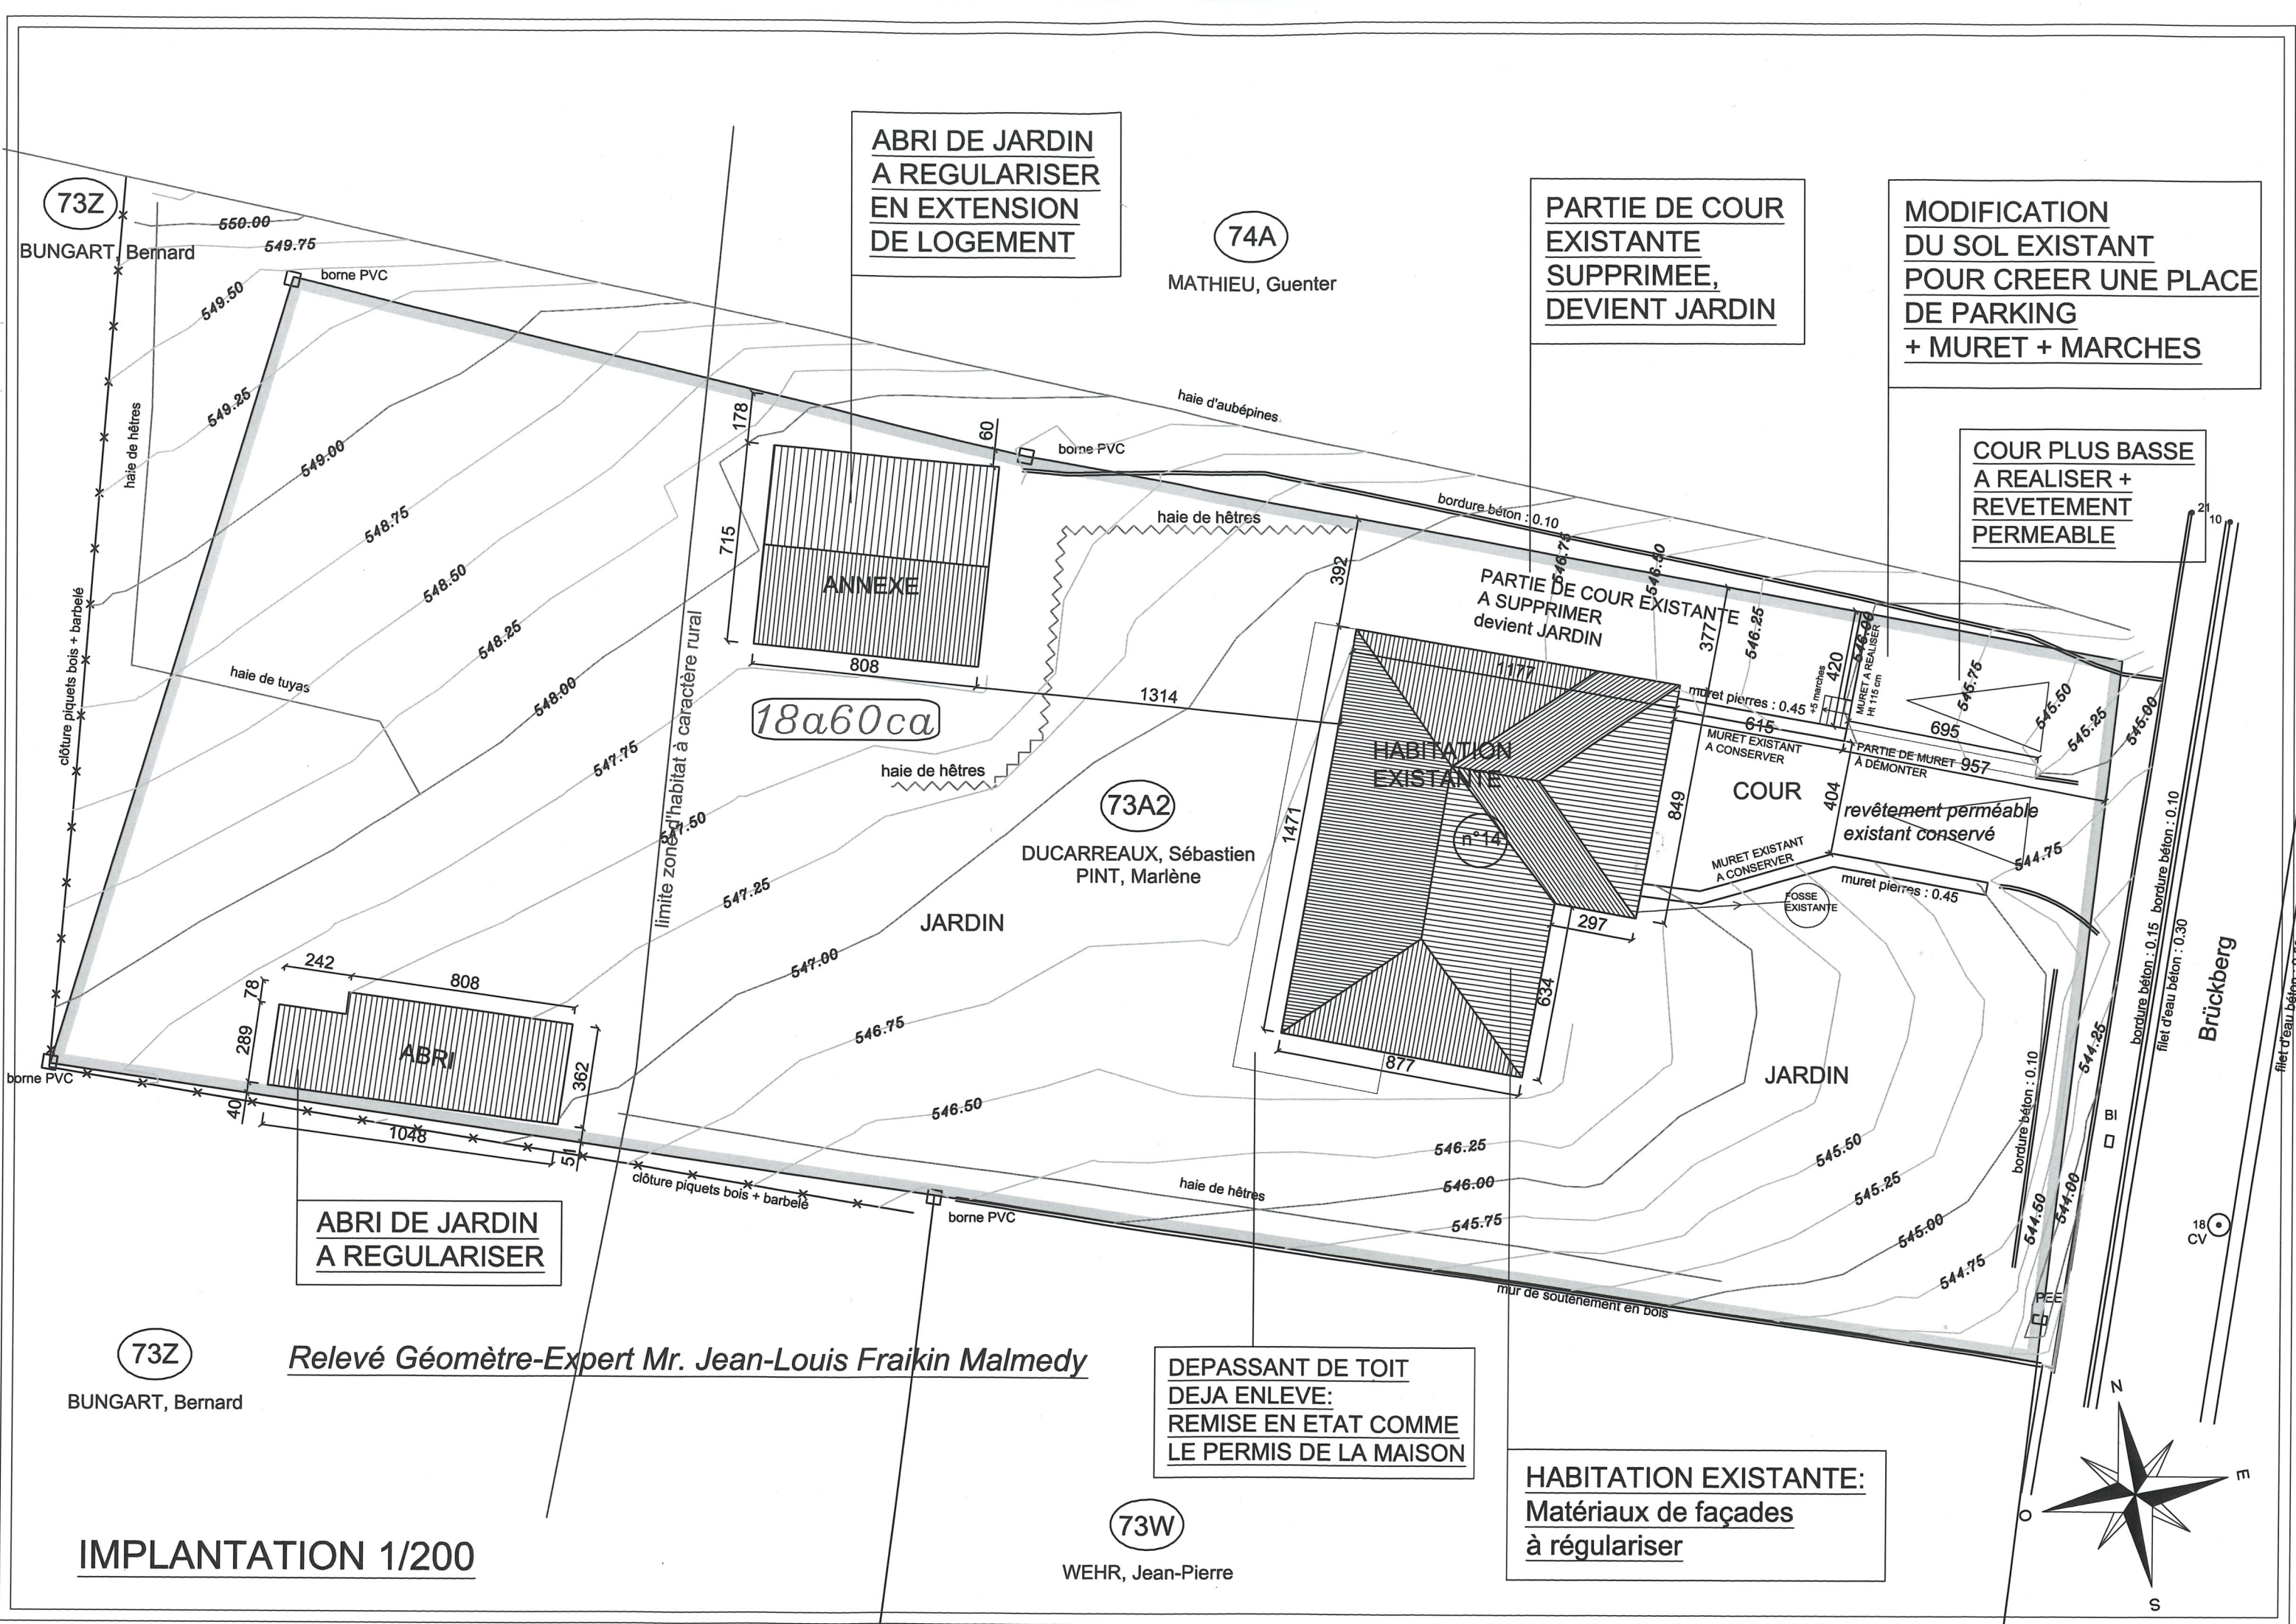

ABRI DE JARDIN
A REGULARISER
EN EXTENSION
DE LOGEMENT

74A
MATHIEU, Guenter

PARTIE DE COUR
EXISTANTE
SUPPRIMEE,
DEVIENT JARDIN

MODIFICATION
DU SOL EXISTANT
POUR CREER UNE PLACE
DE PARKING
+ MURET + MARCHES

COUR PLUS BASSE
A REALISER +
REVESTEMENT
PERMEABLE

73A2
DUCARREAU, Sébastien
PINT, Marlène

DEPASSANT DE TOIT
DEJA ENLEVE:
REMISE EN ETAT COMME
LE PERMIS DE LA MAISON

HABITATION EXISTANTE:
Matériaux de façades
à régulariser


ABRI DE JARDIN
A REGULARISER

Relevé Géomètre-Expert Mr. Jean-Louis Fraikin Malmedy


73Z
BUNGART, Bernard

73W
WEHR, Jean-Pierre


IMPLANTATION 1/200

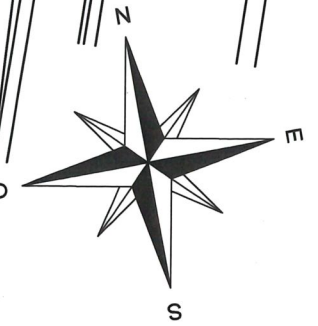

PLAN CAVES 1/50

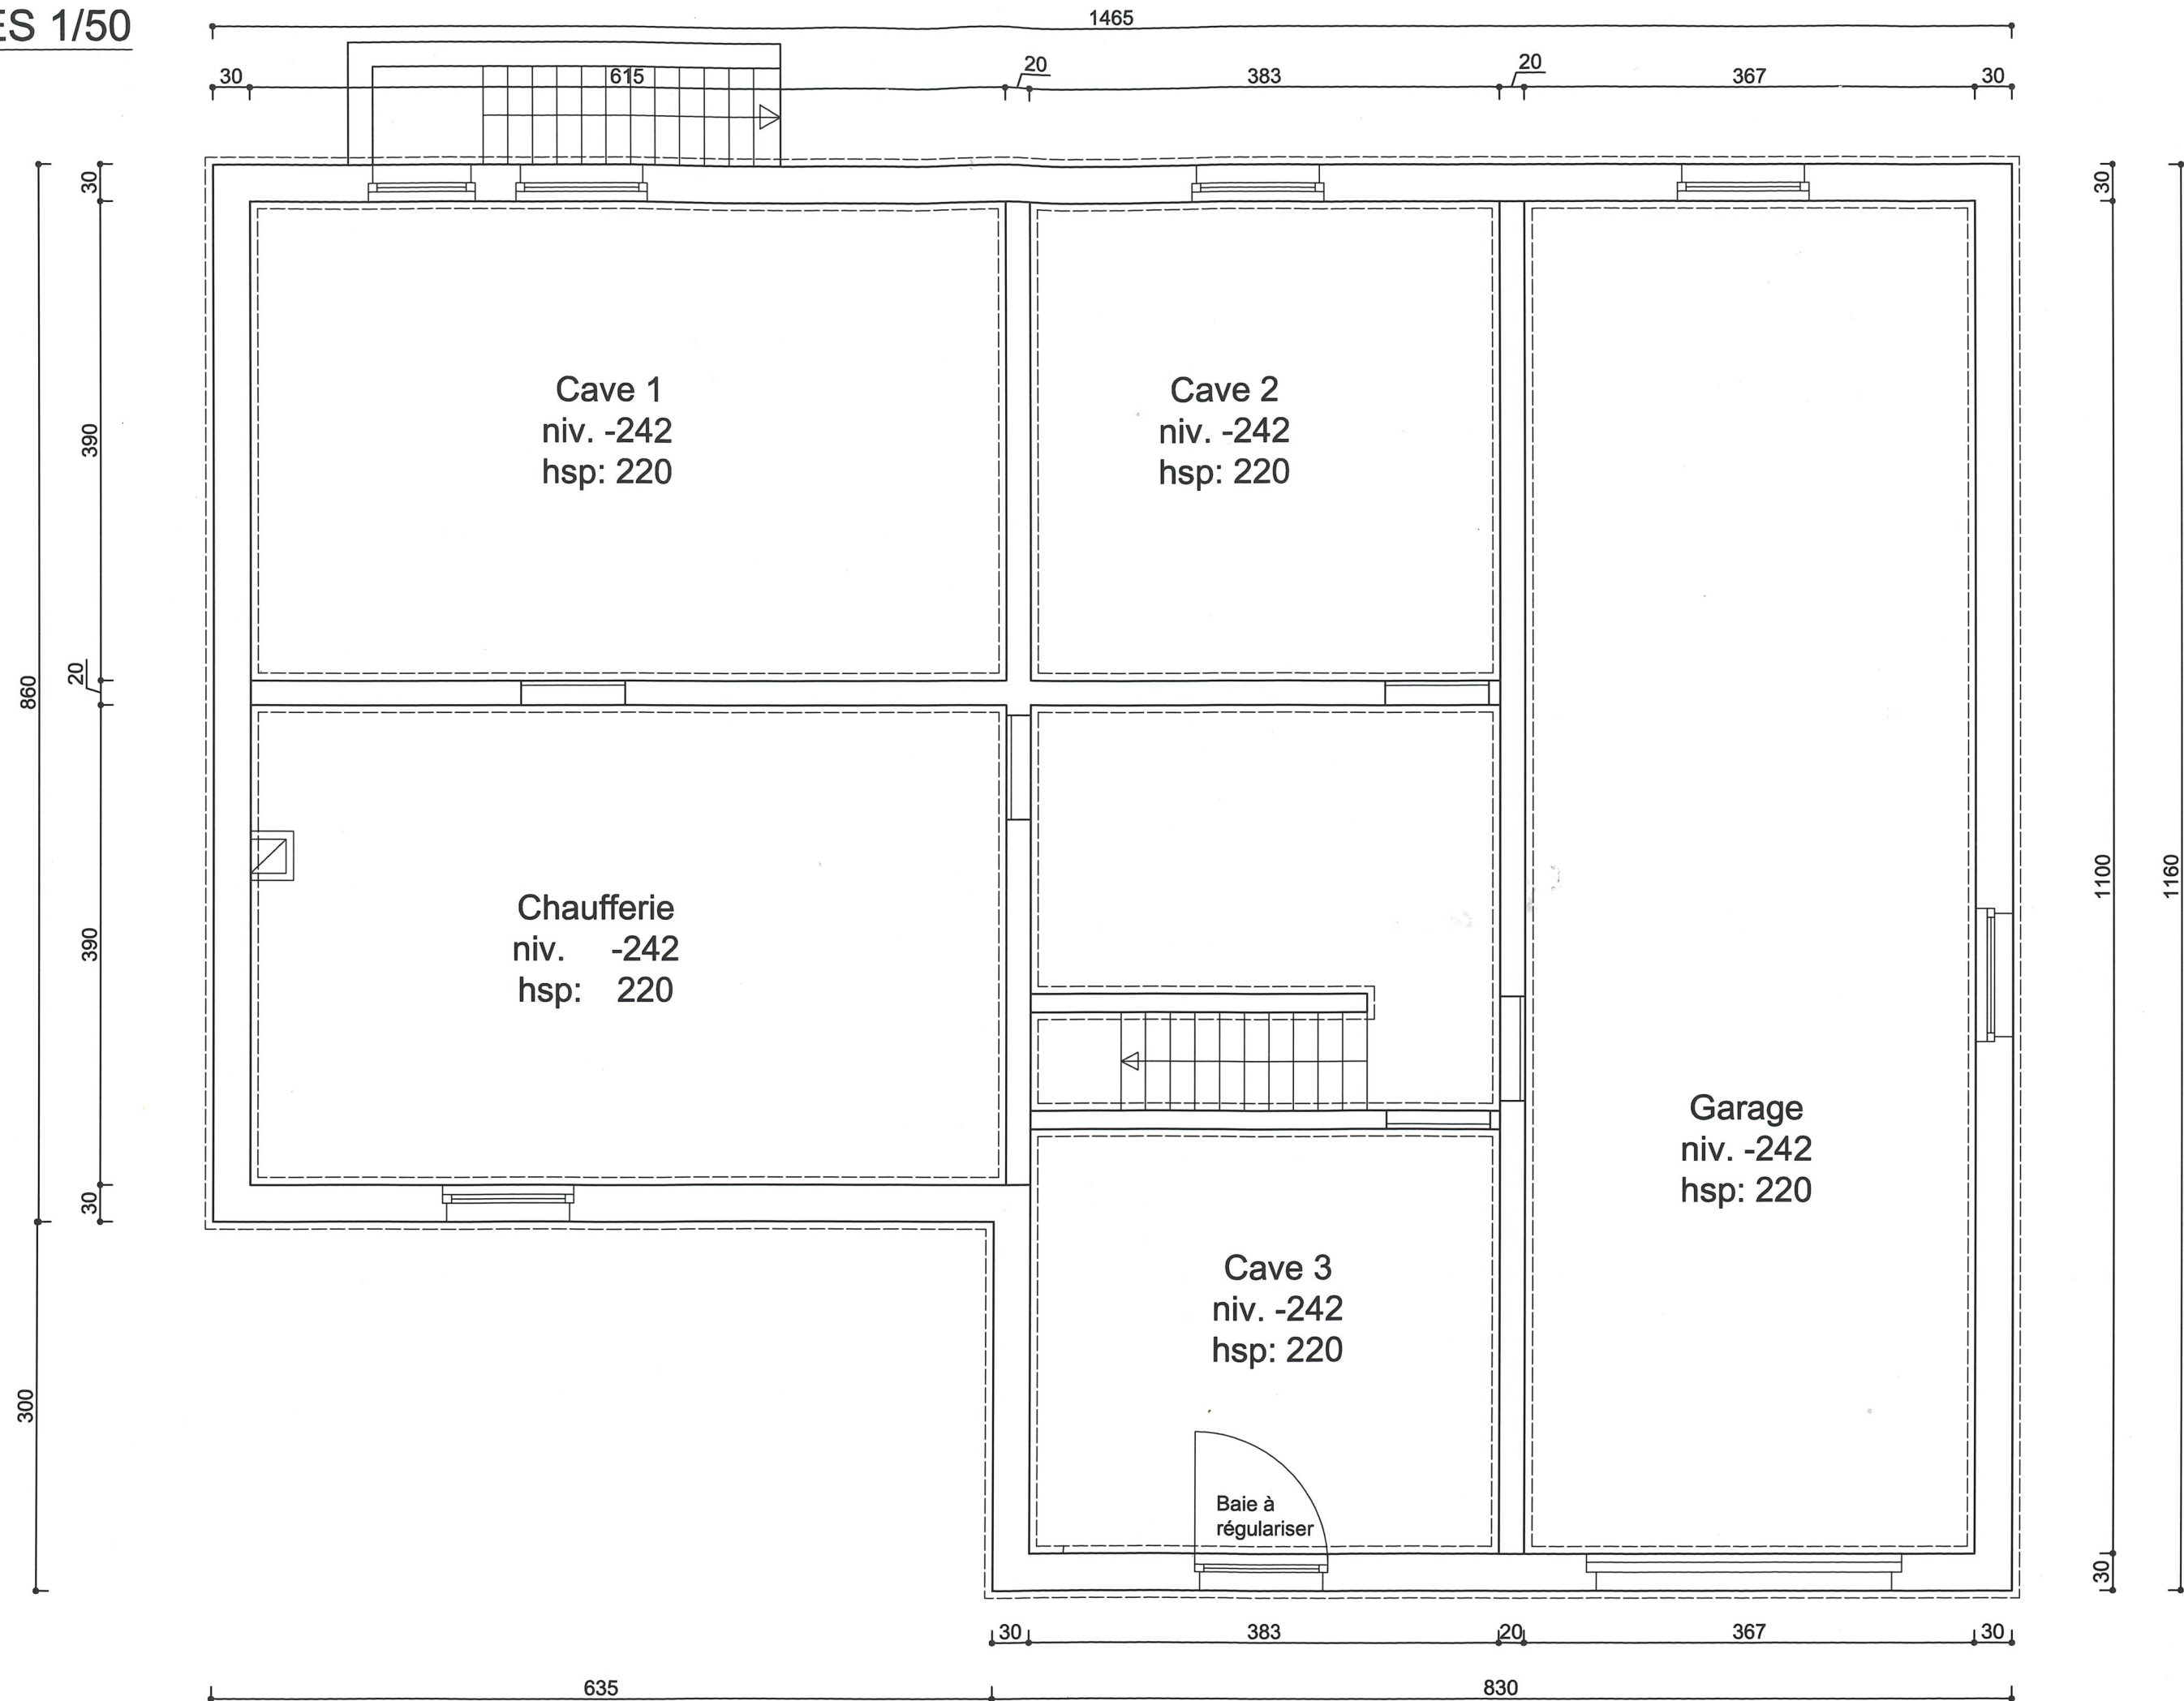

PLAN REZ DE
CHAUSSEE 1/50

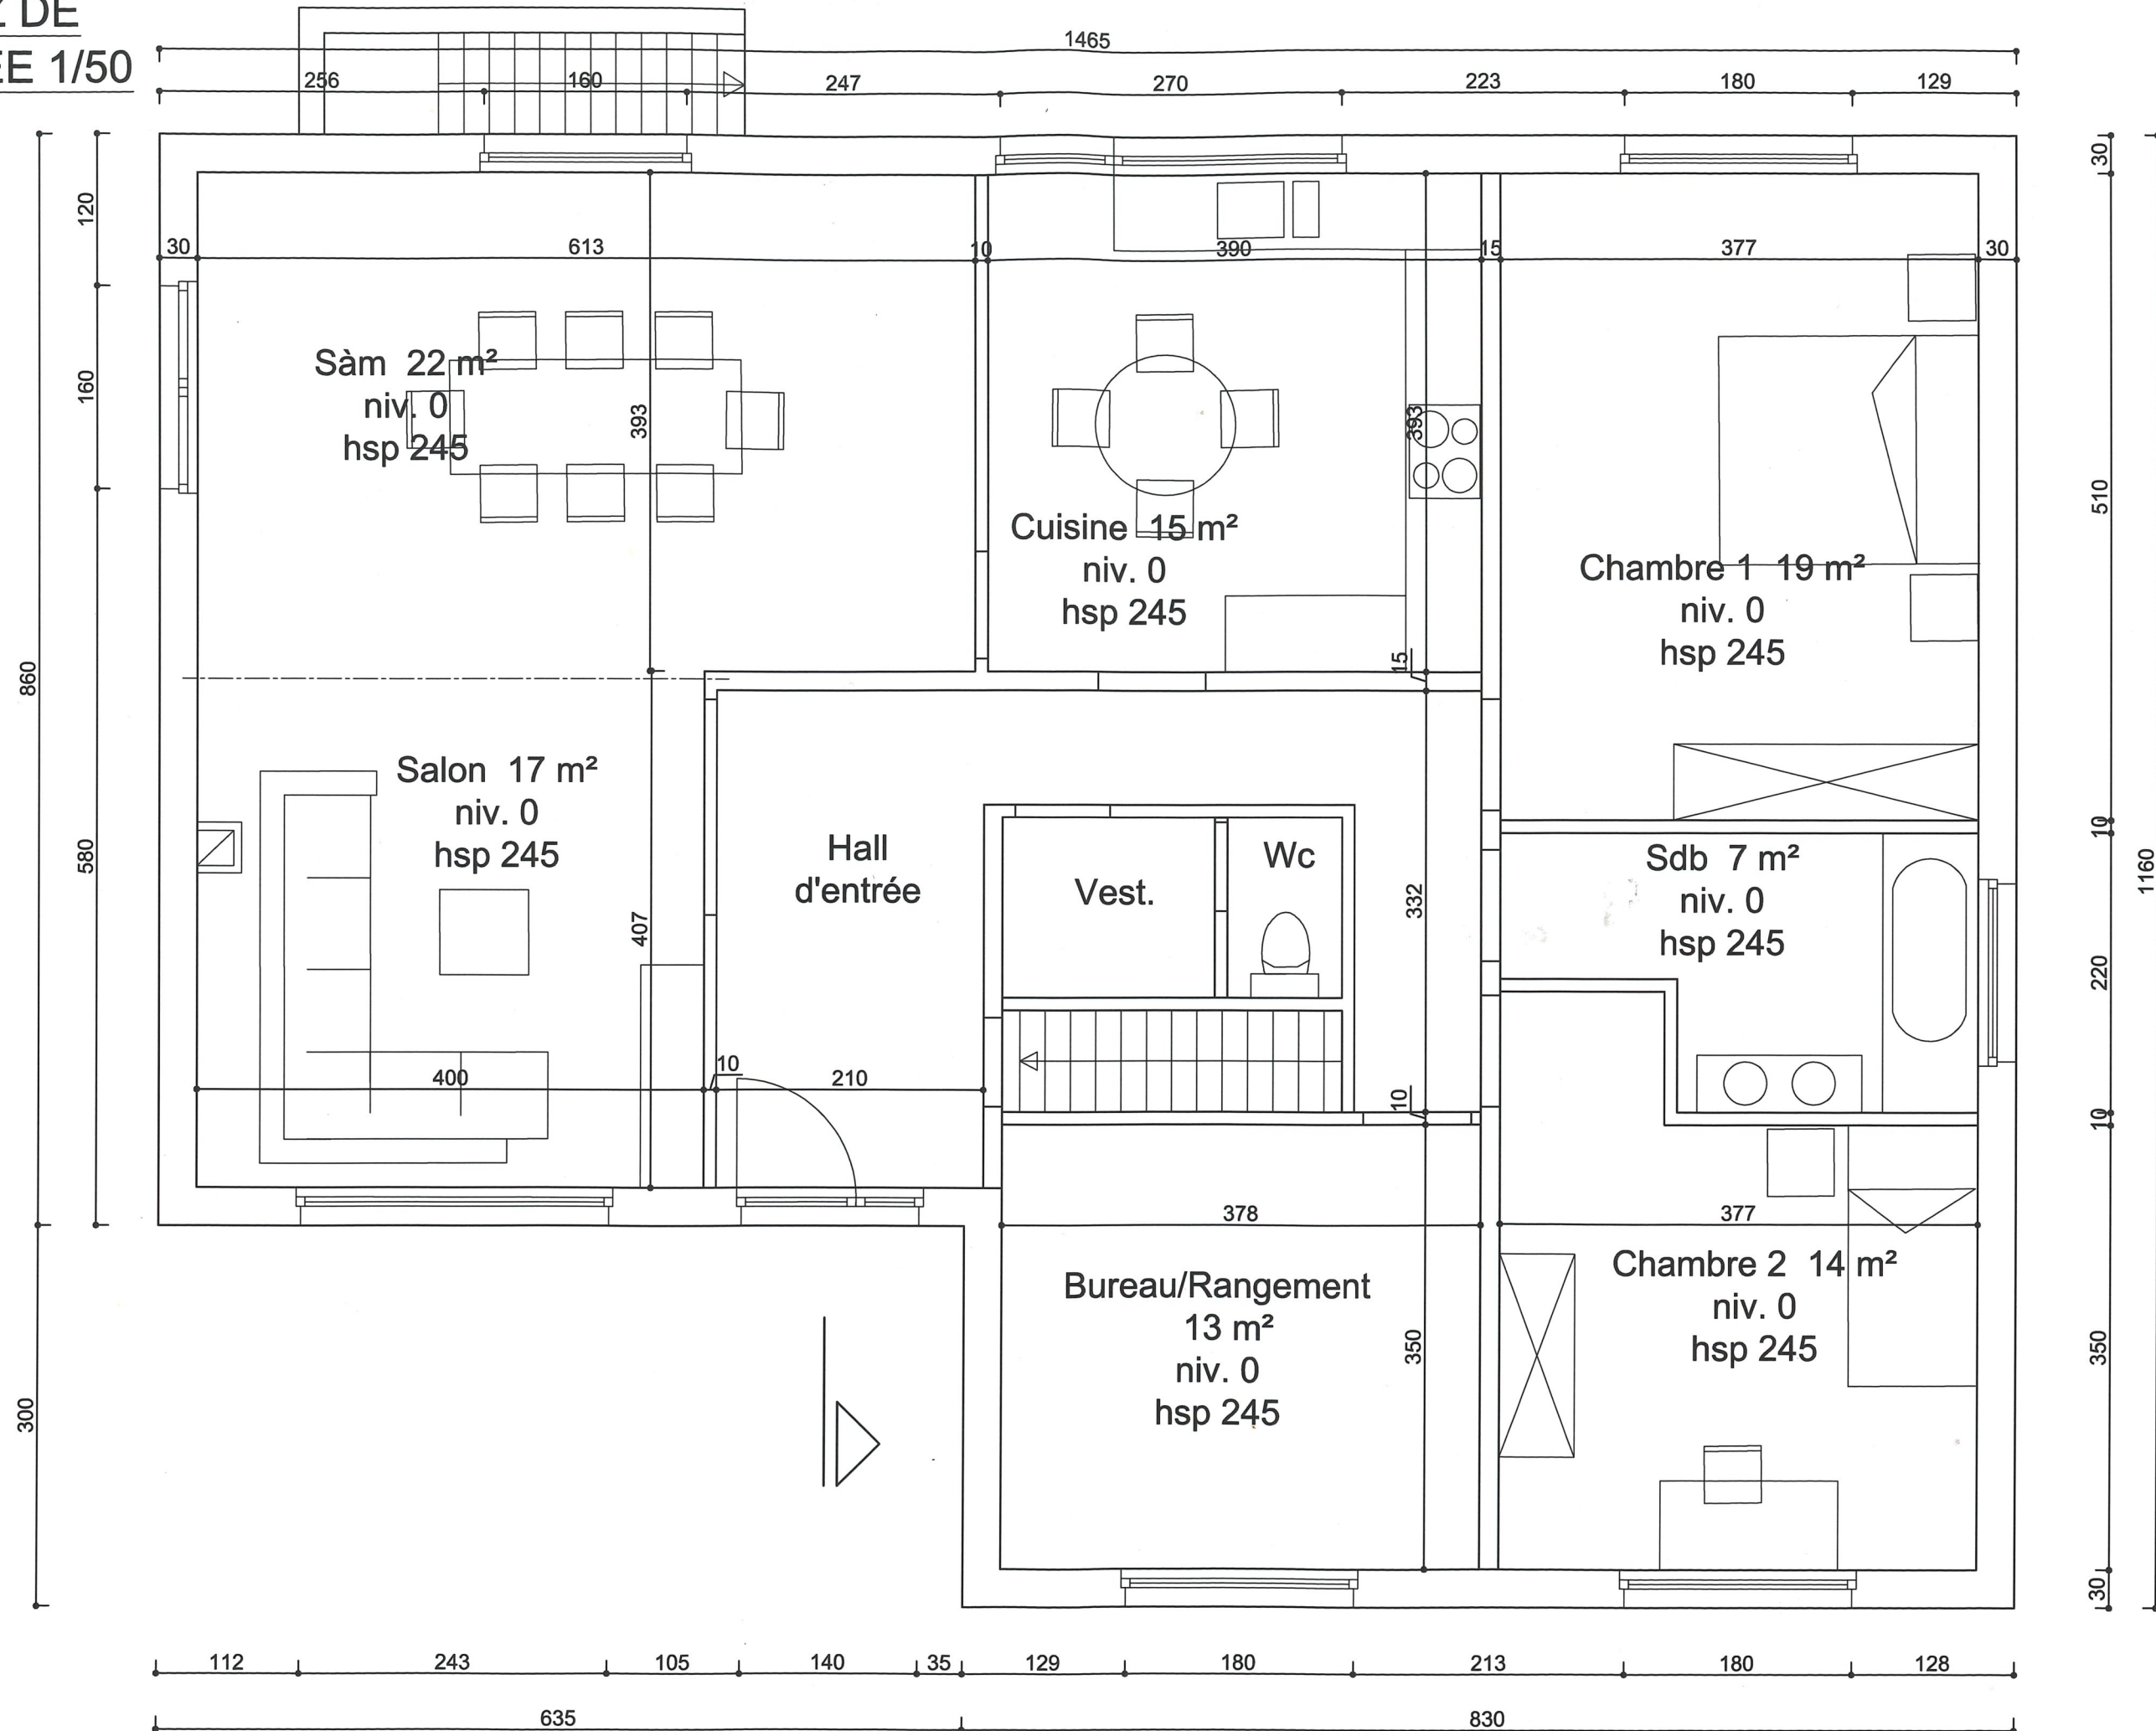


REGULARISATION ABRIS DE JARDIN EN CHAMBRES 1/50

Matériaux de façades à régulariser, baies vitrées, implantation de l'abri dans la parcelle et occupation de l'abri en 2 chambres avec salle de bain liées à la maison existante (et non en abri de jardin comme mentionné dans l'ancien permis).

LEGENDE DES MATERIAUX :

MATERIAUX EXISTANTS:

- 1 BARDAGE EN ARDOISES NATURELLES
- 2 TUILES BETON
- 3 CHASSIS EN BOIS BRUN FONCE
- 4 BARDAGE EN BOIS NATUREL
- 5 BARDAGE EN ARDOISES ETERNIT
- 6 CREPIS BLANC CASSE + COLOMBAGE
- 7 TUYAUX DE DESCENTE ET GOUTTIERES EN ZINC
- 8 SEUIL EN PIERRES

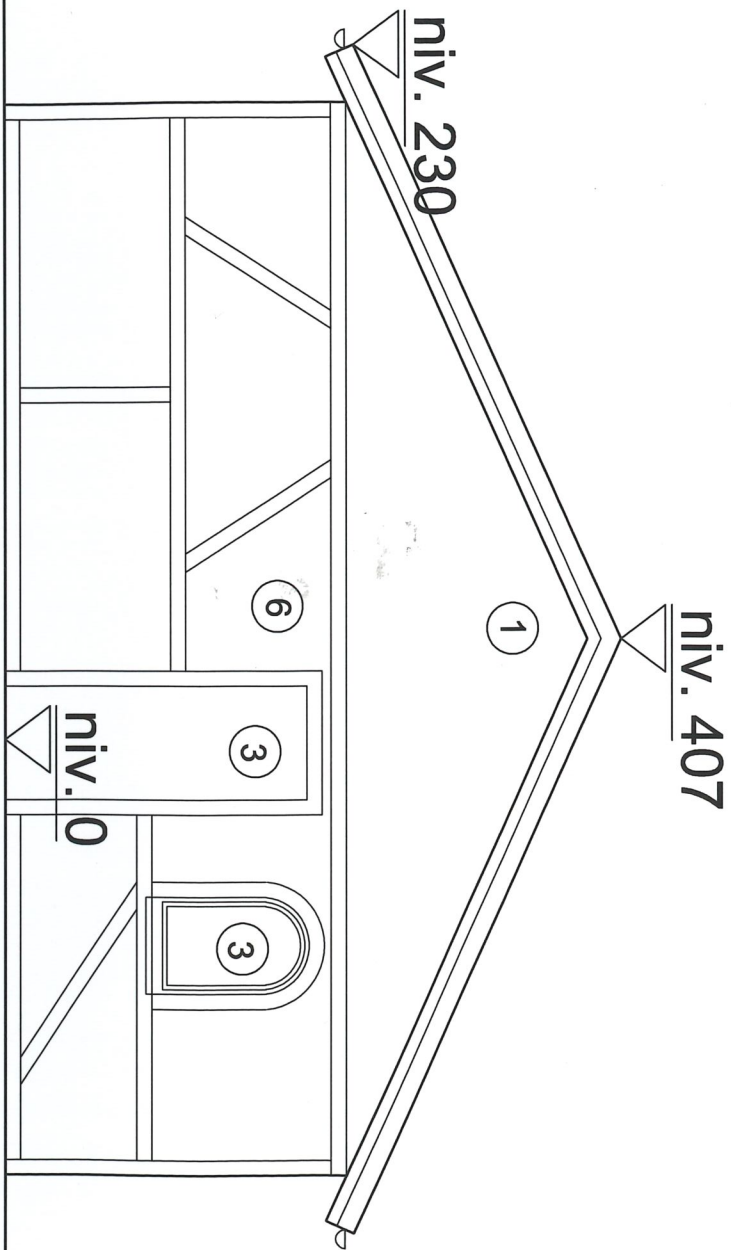

RELIEF EXISTANT NON MODIFIE

LIMITE PARCELLE

FACADE EST 1/50

