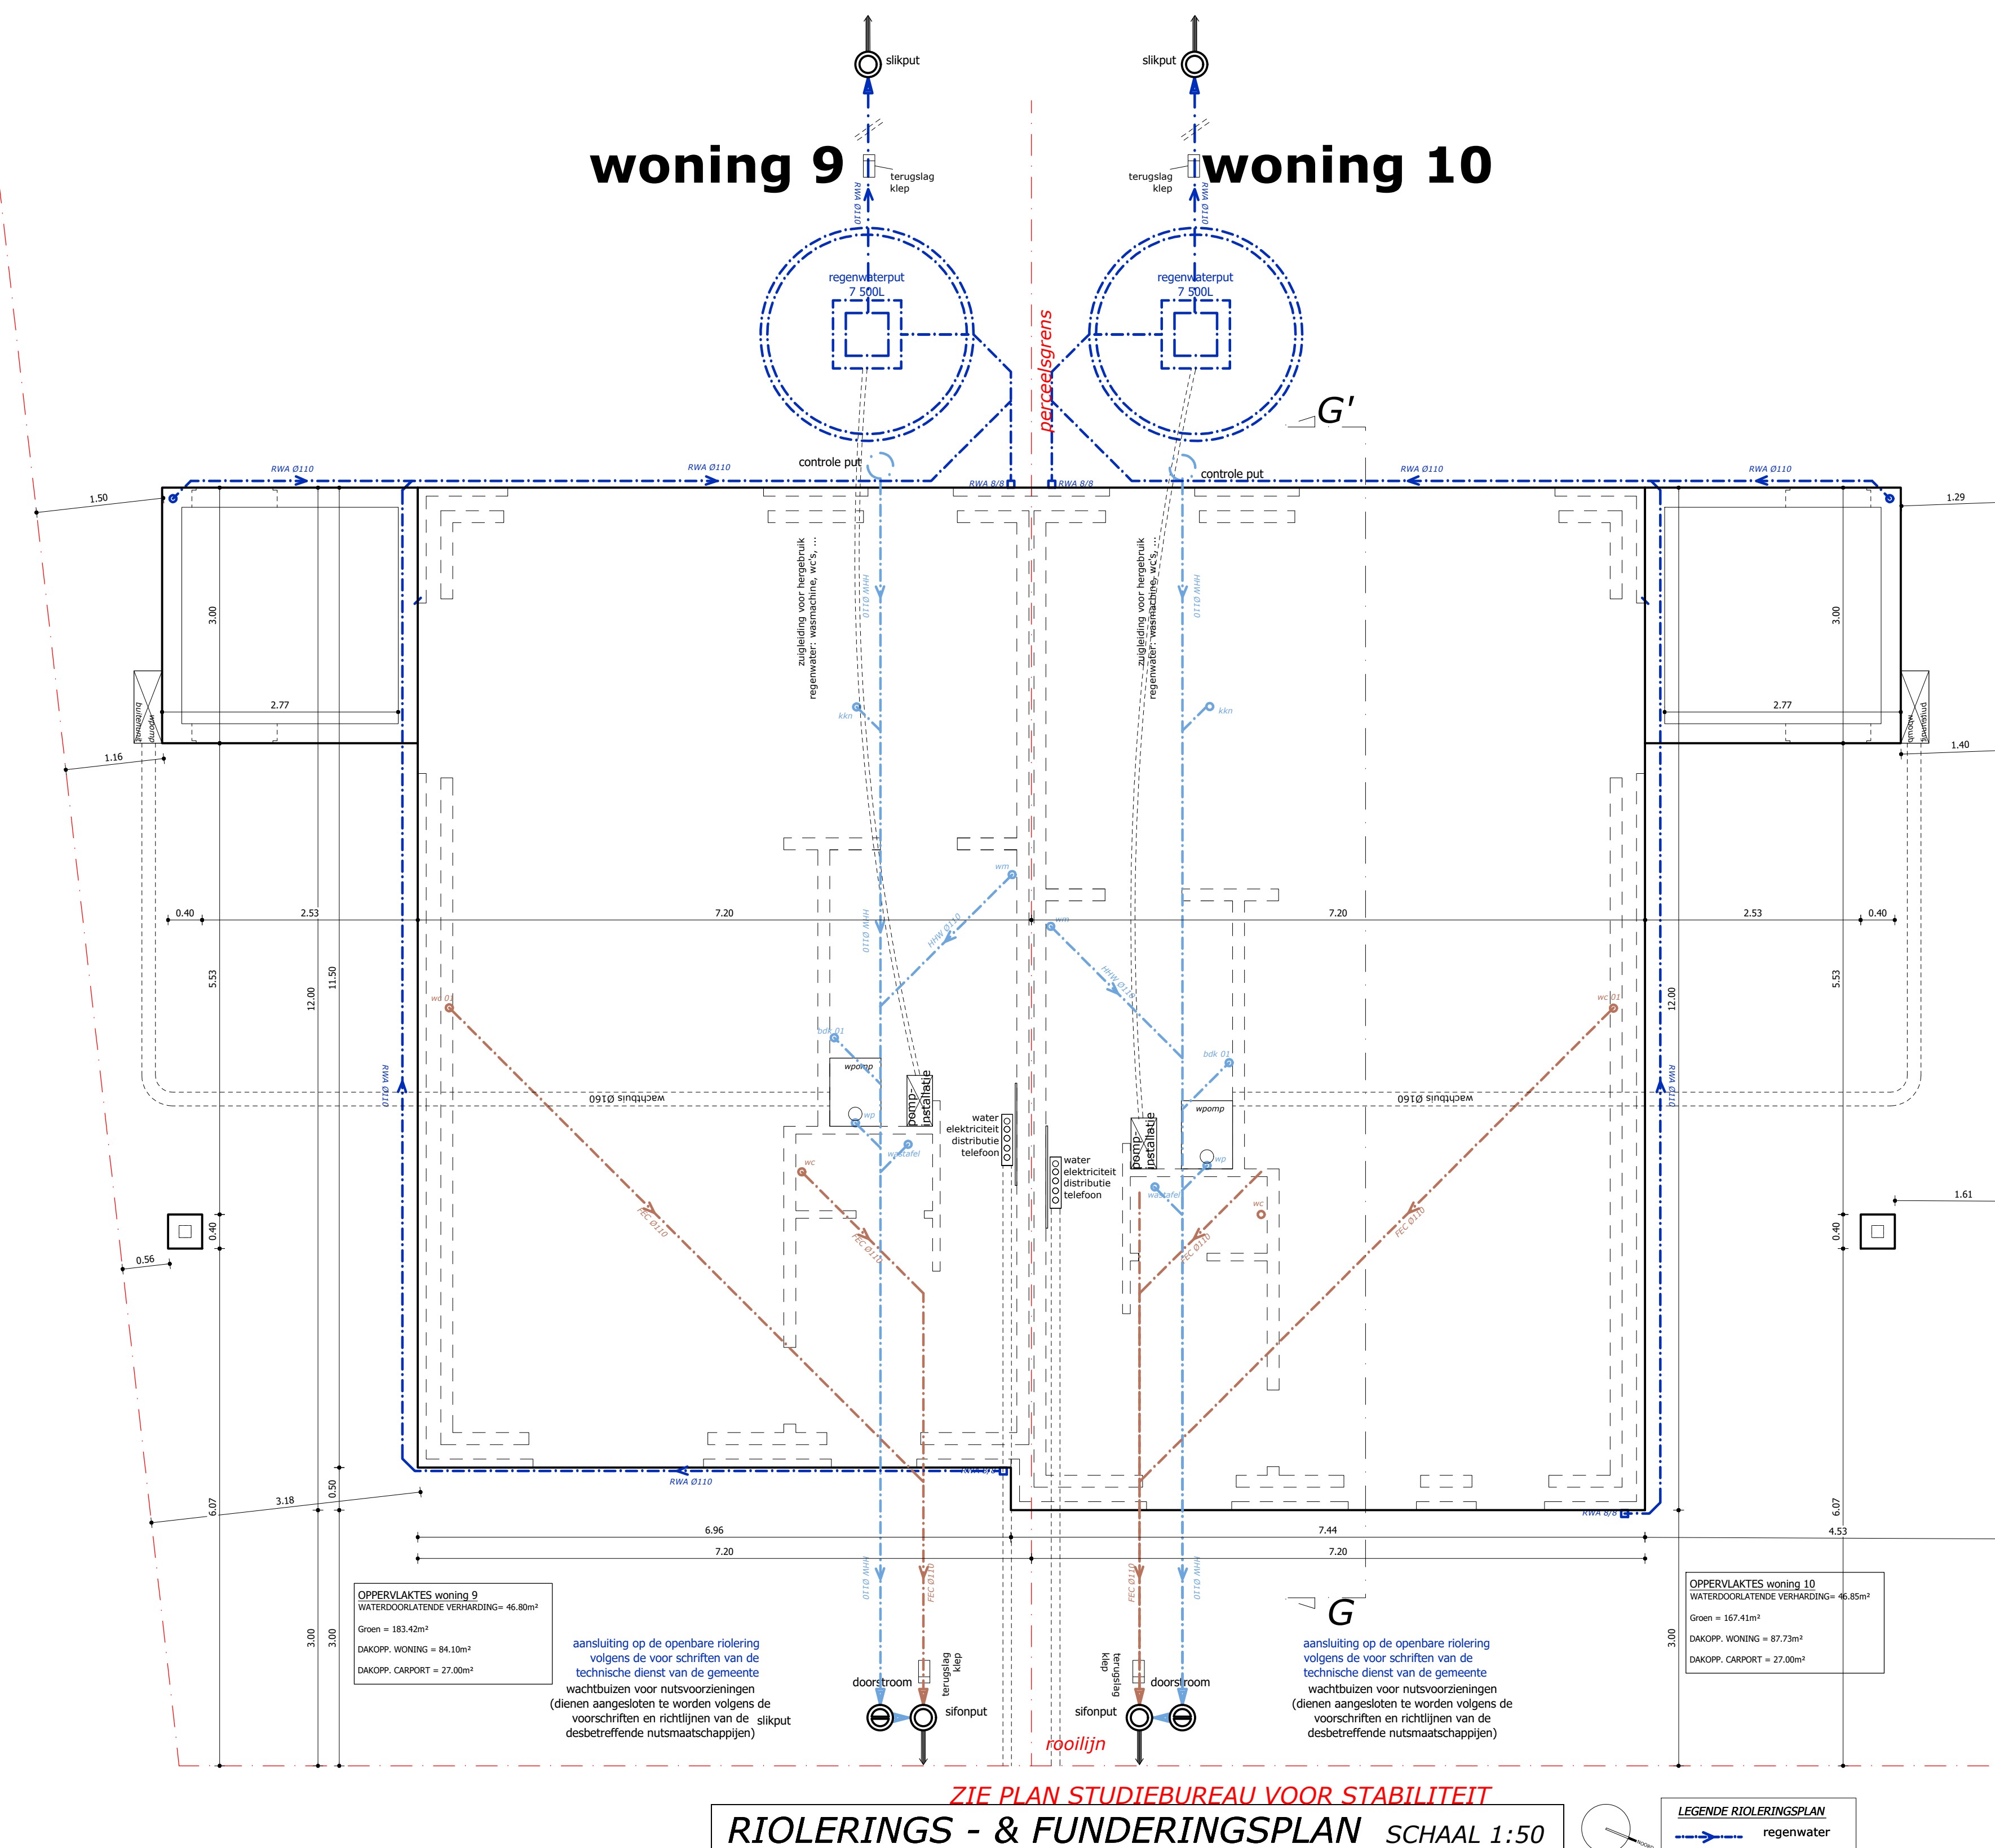
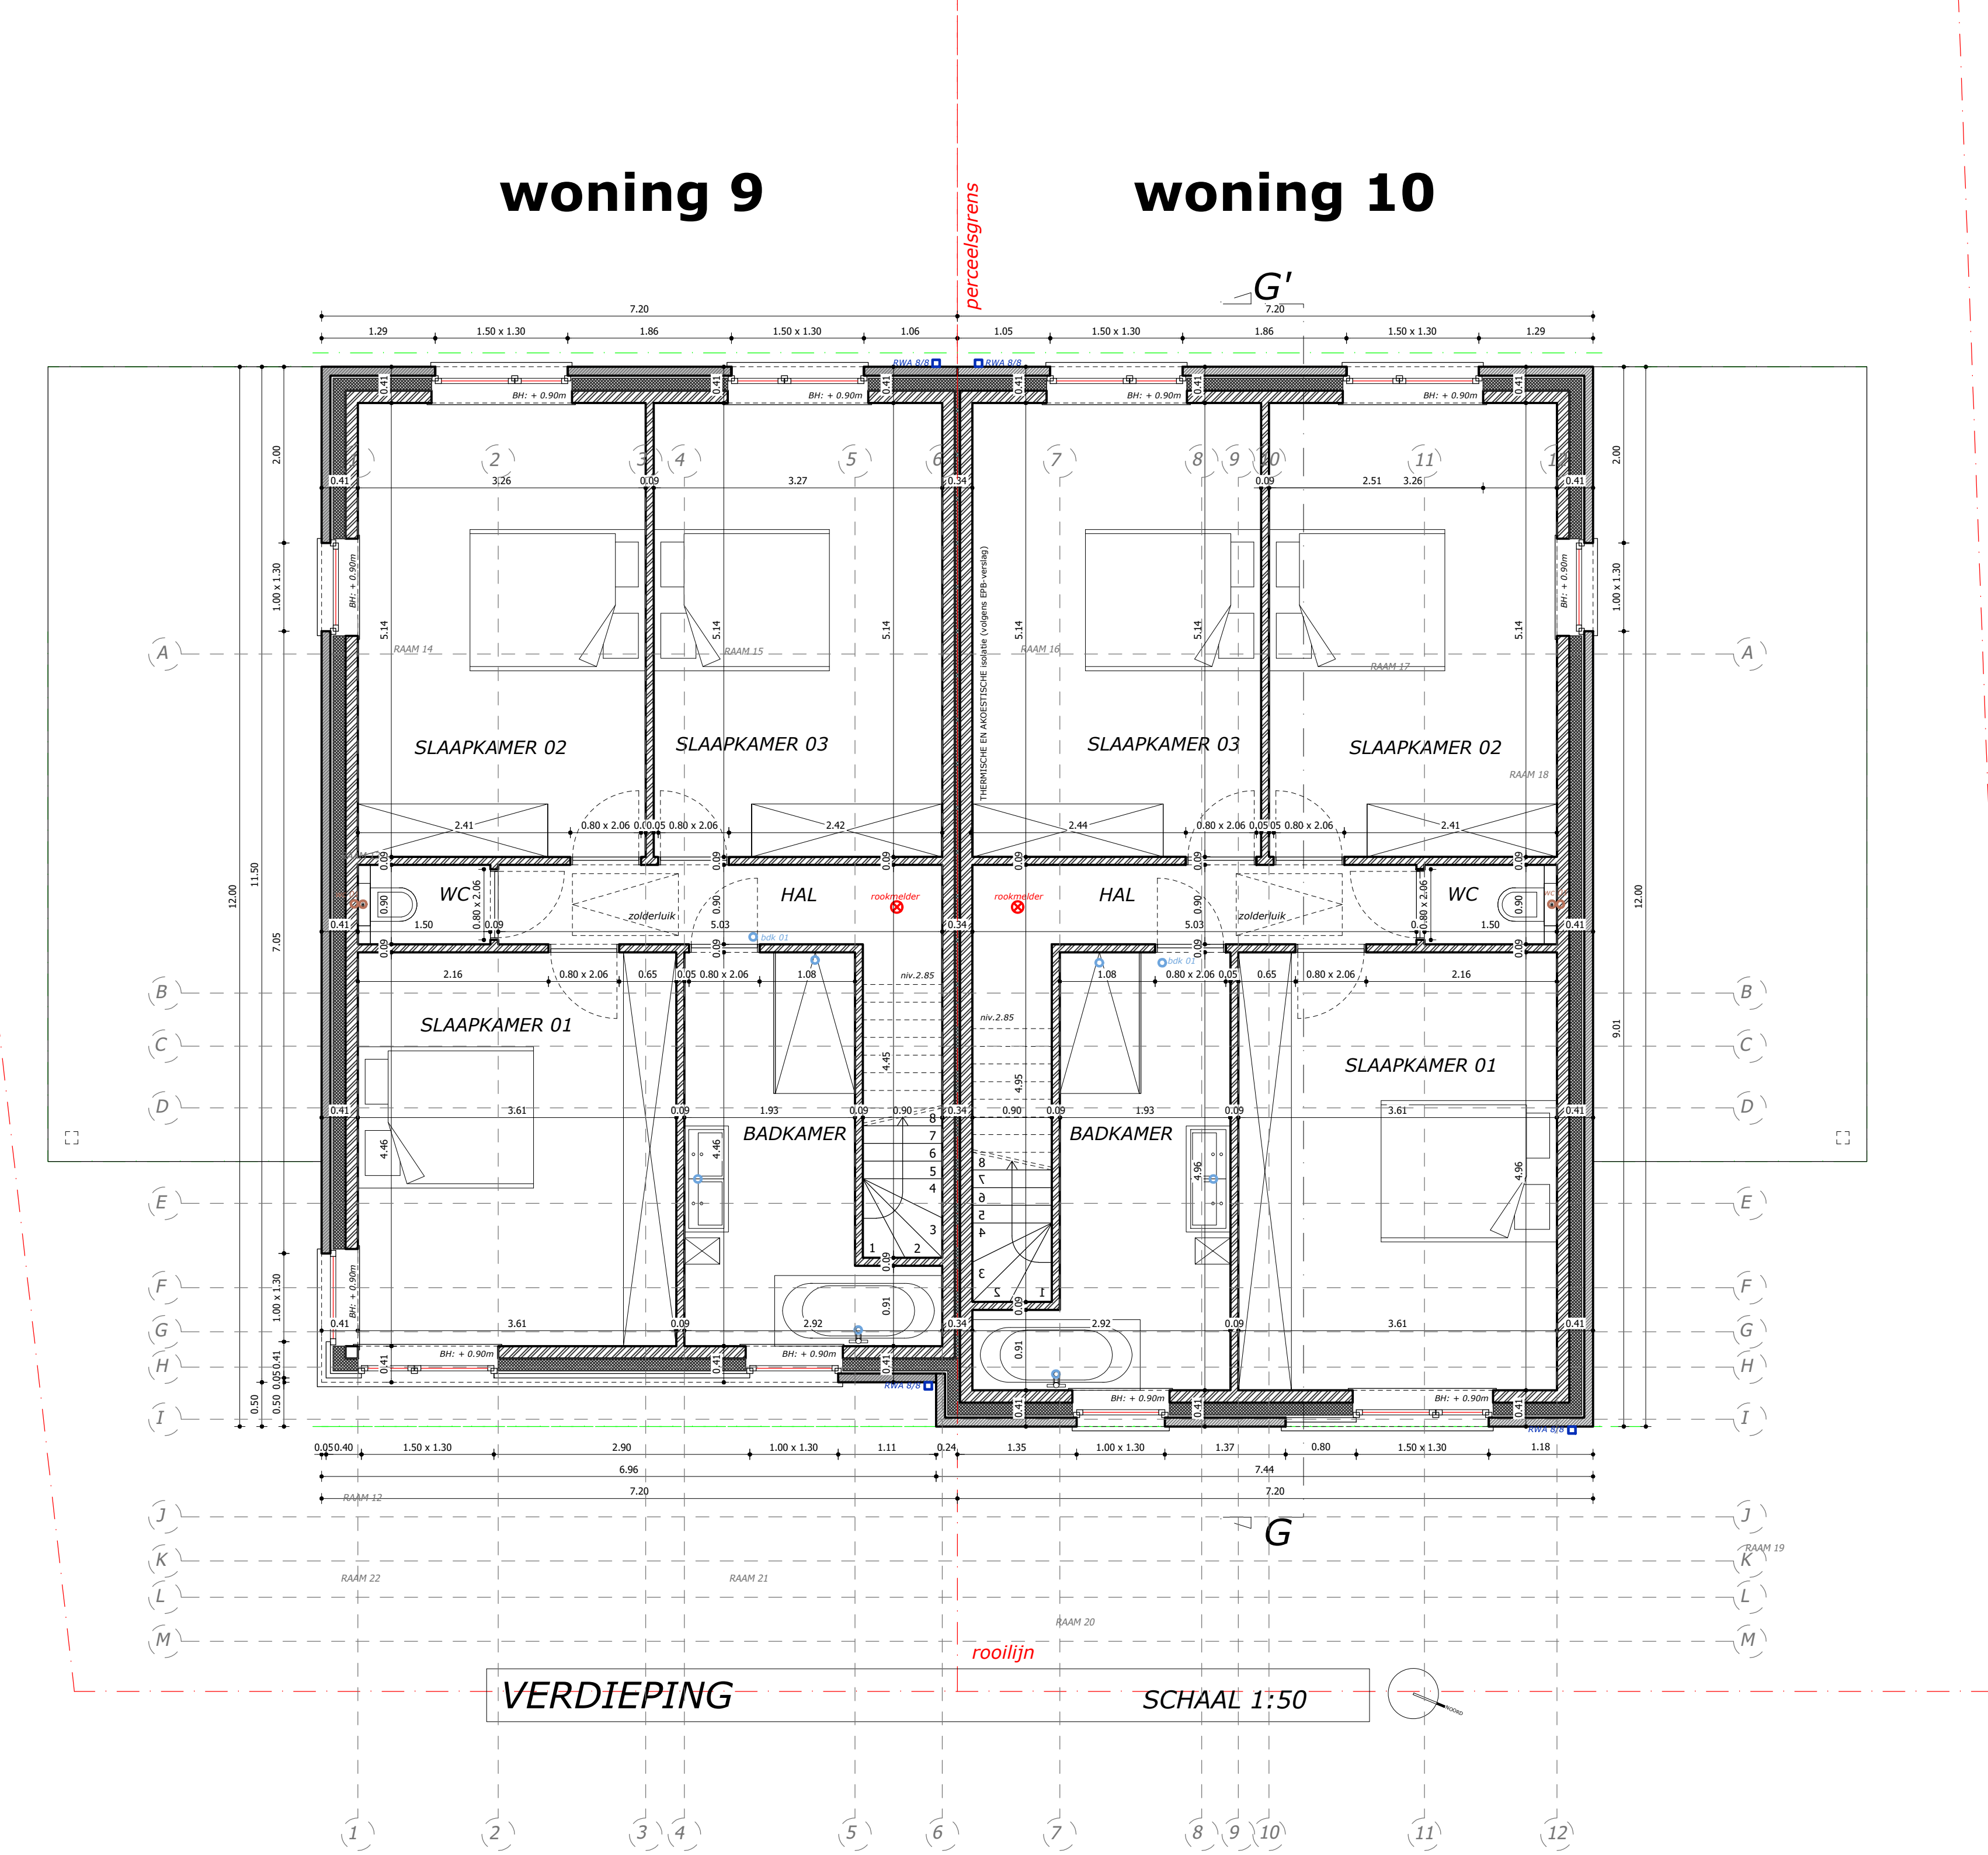
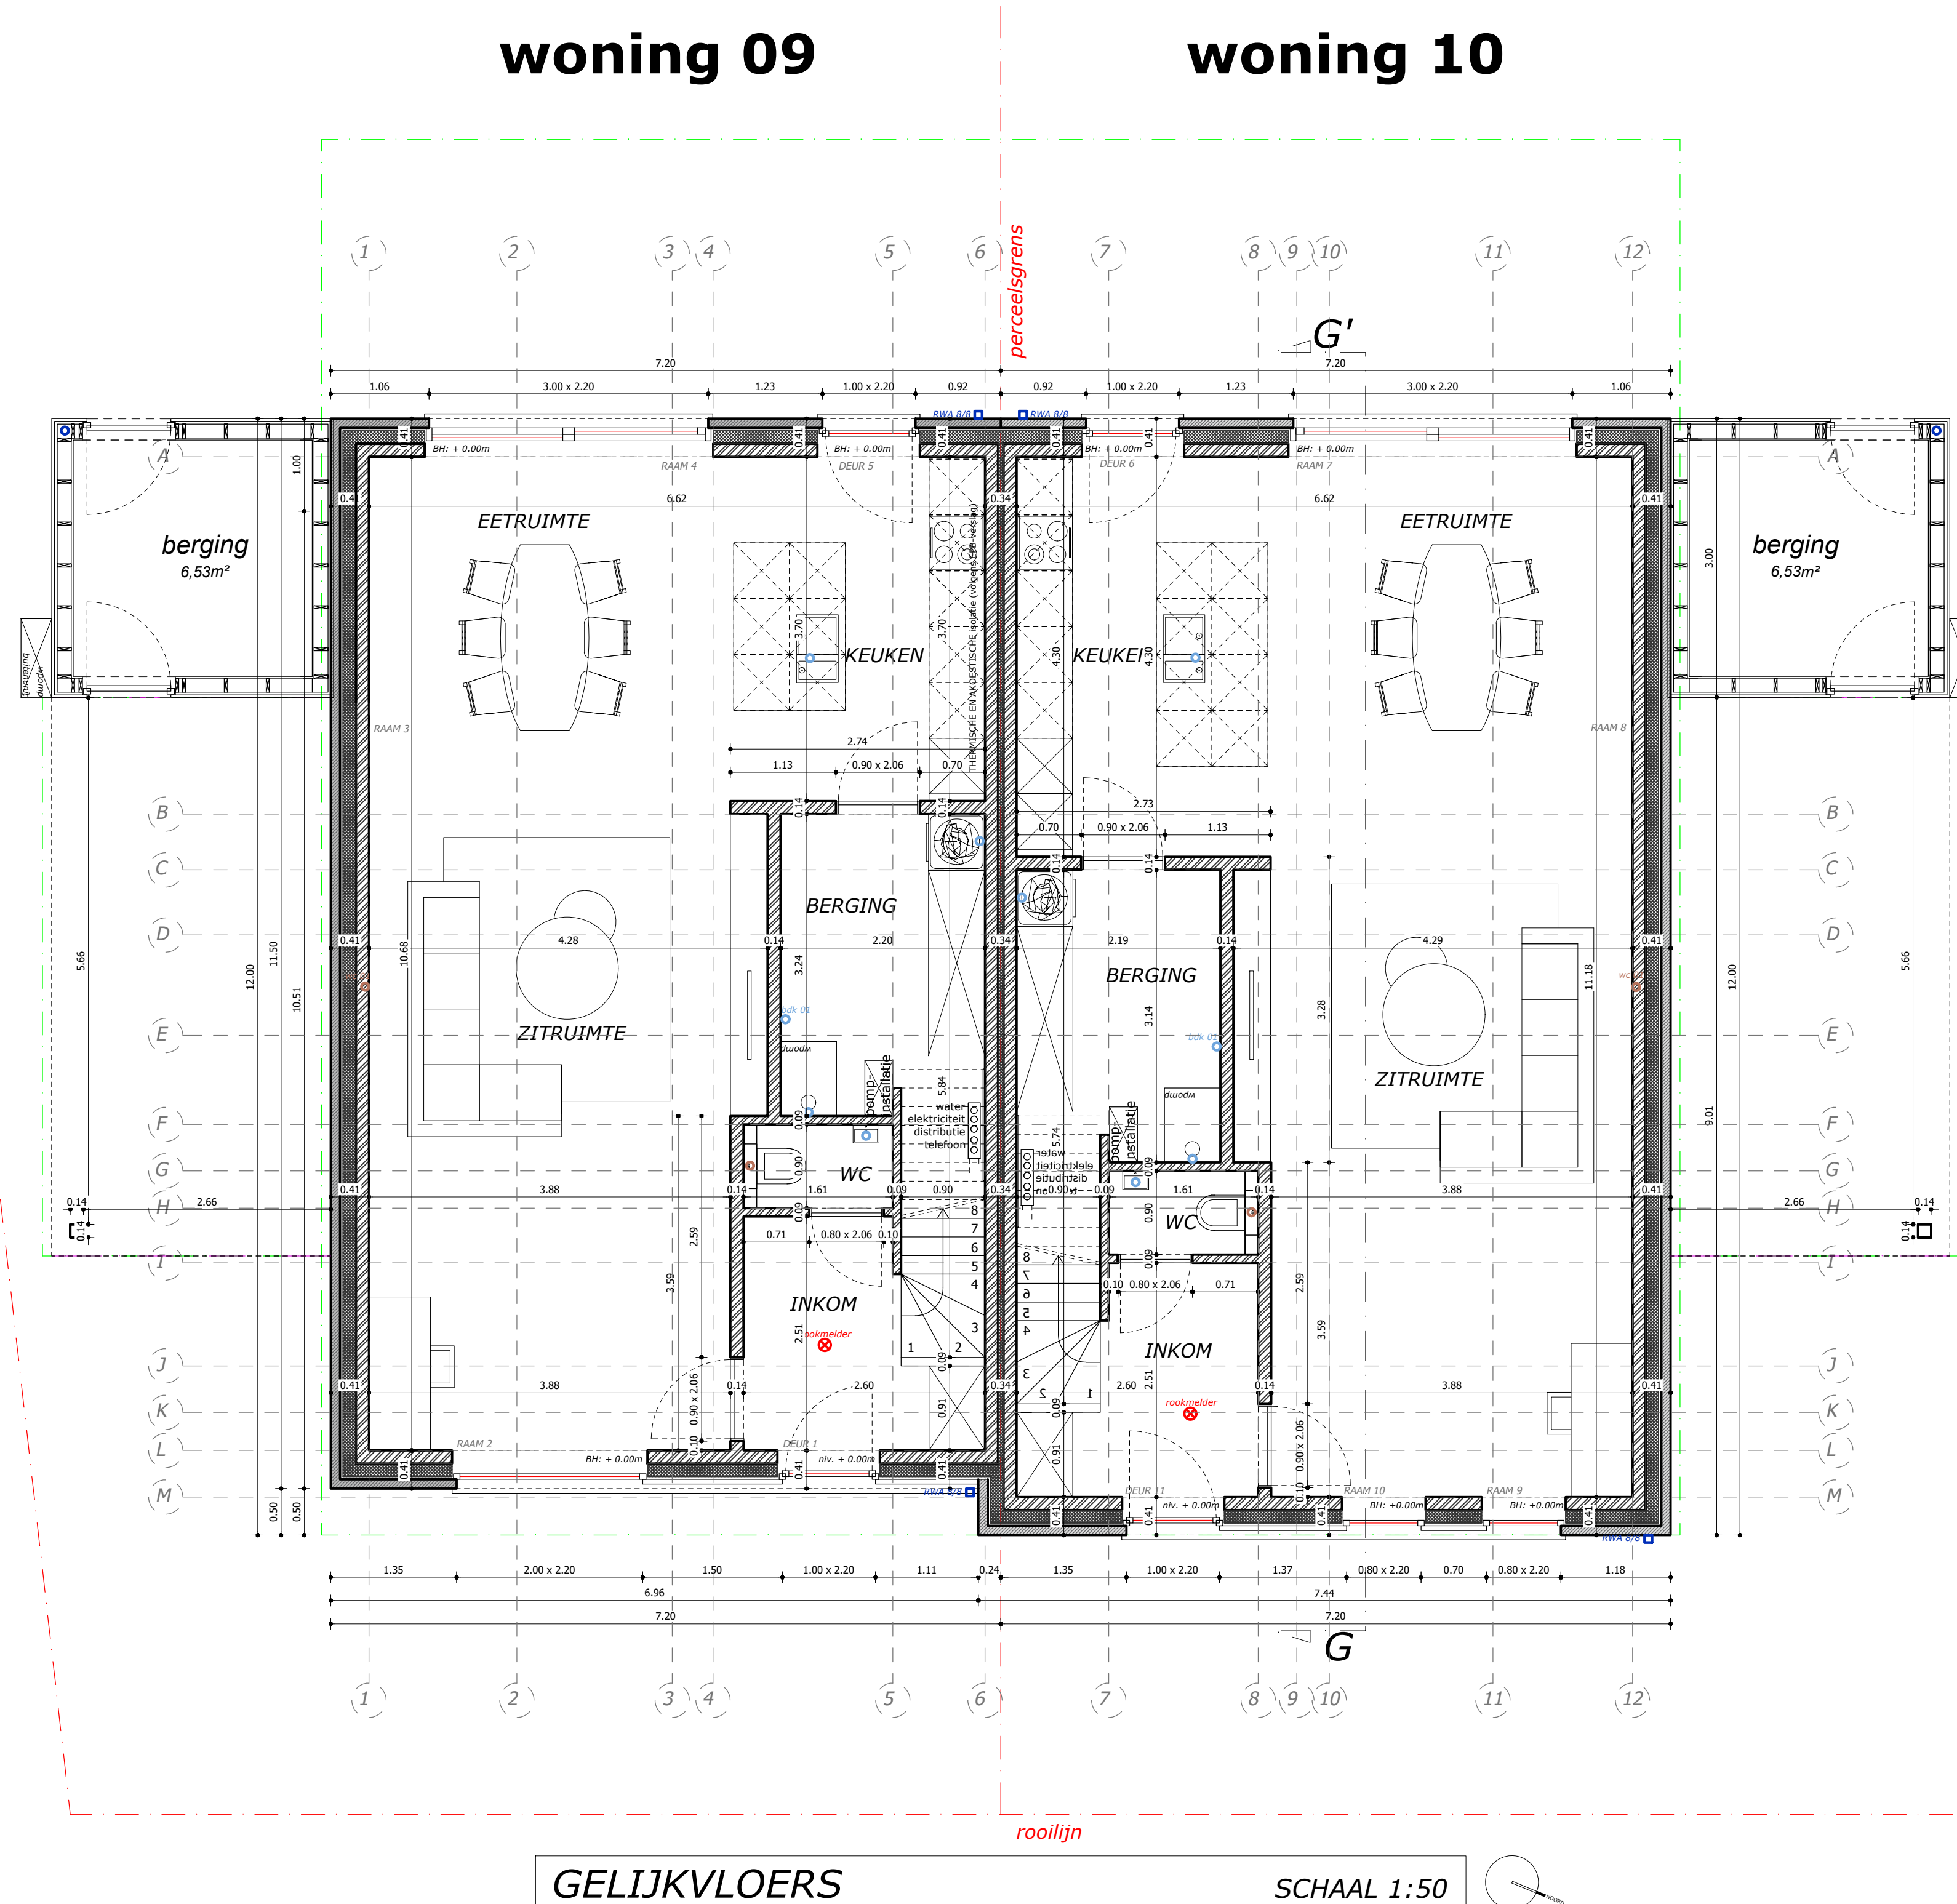
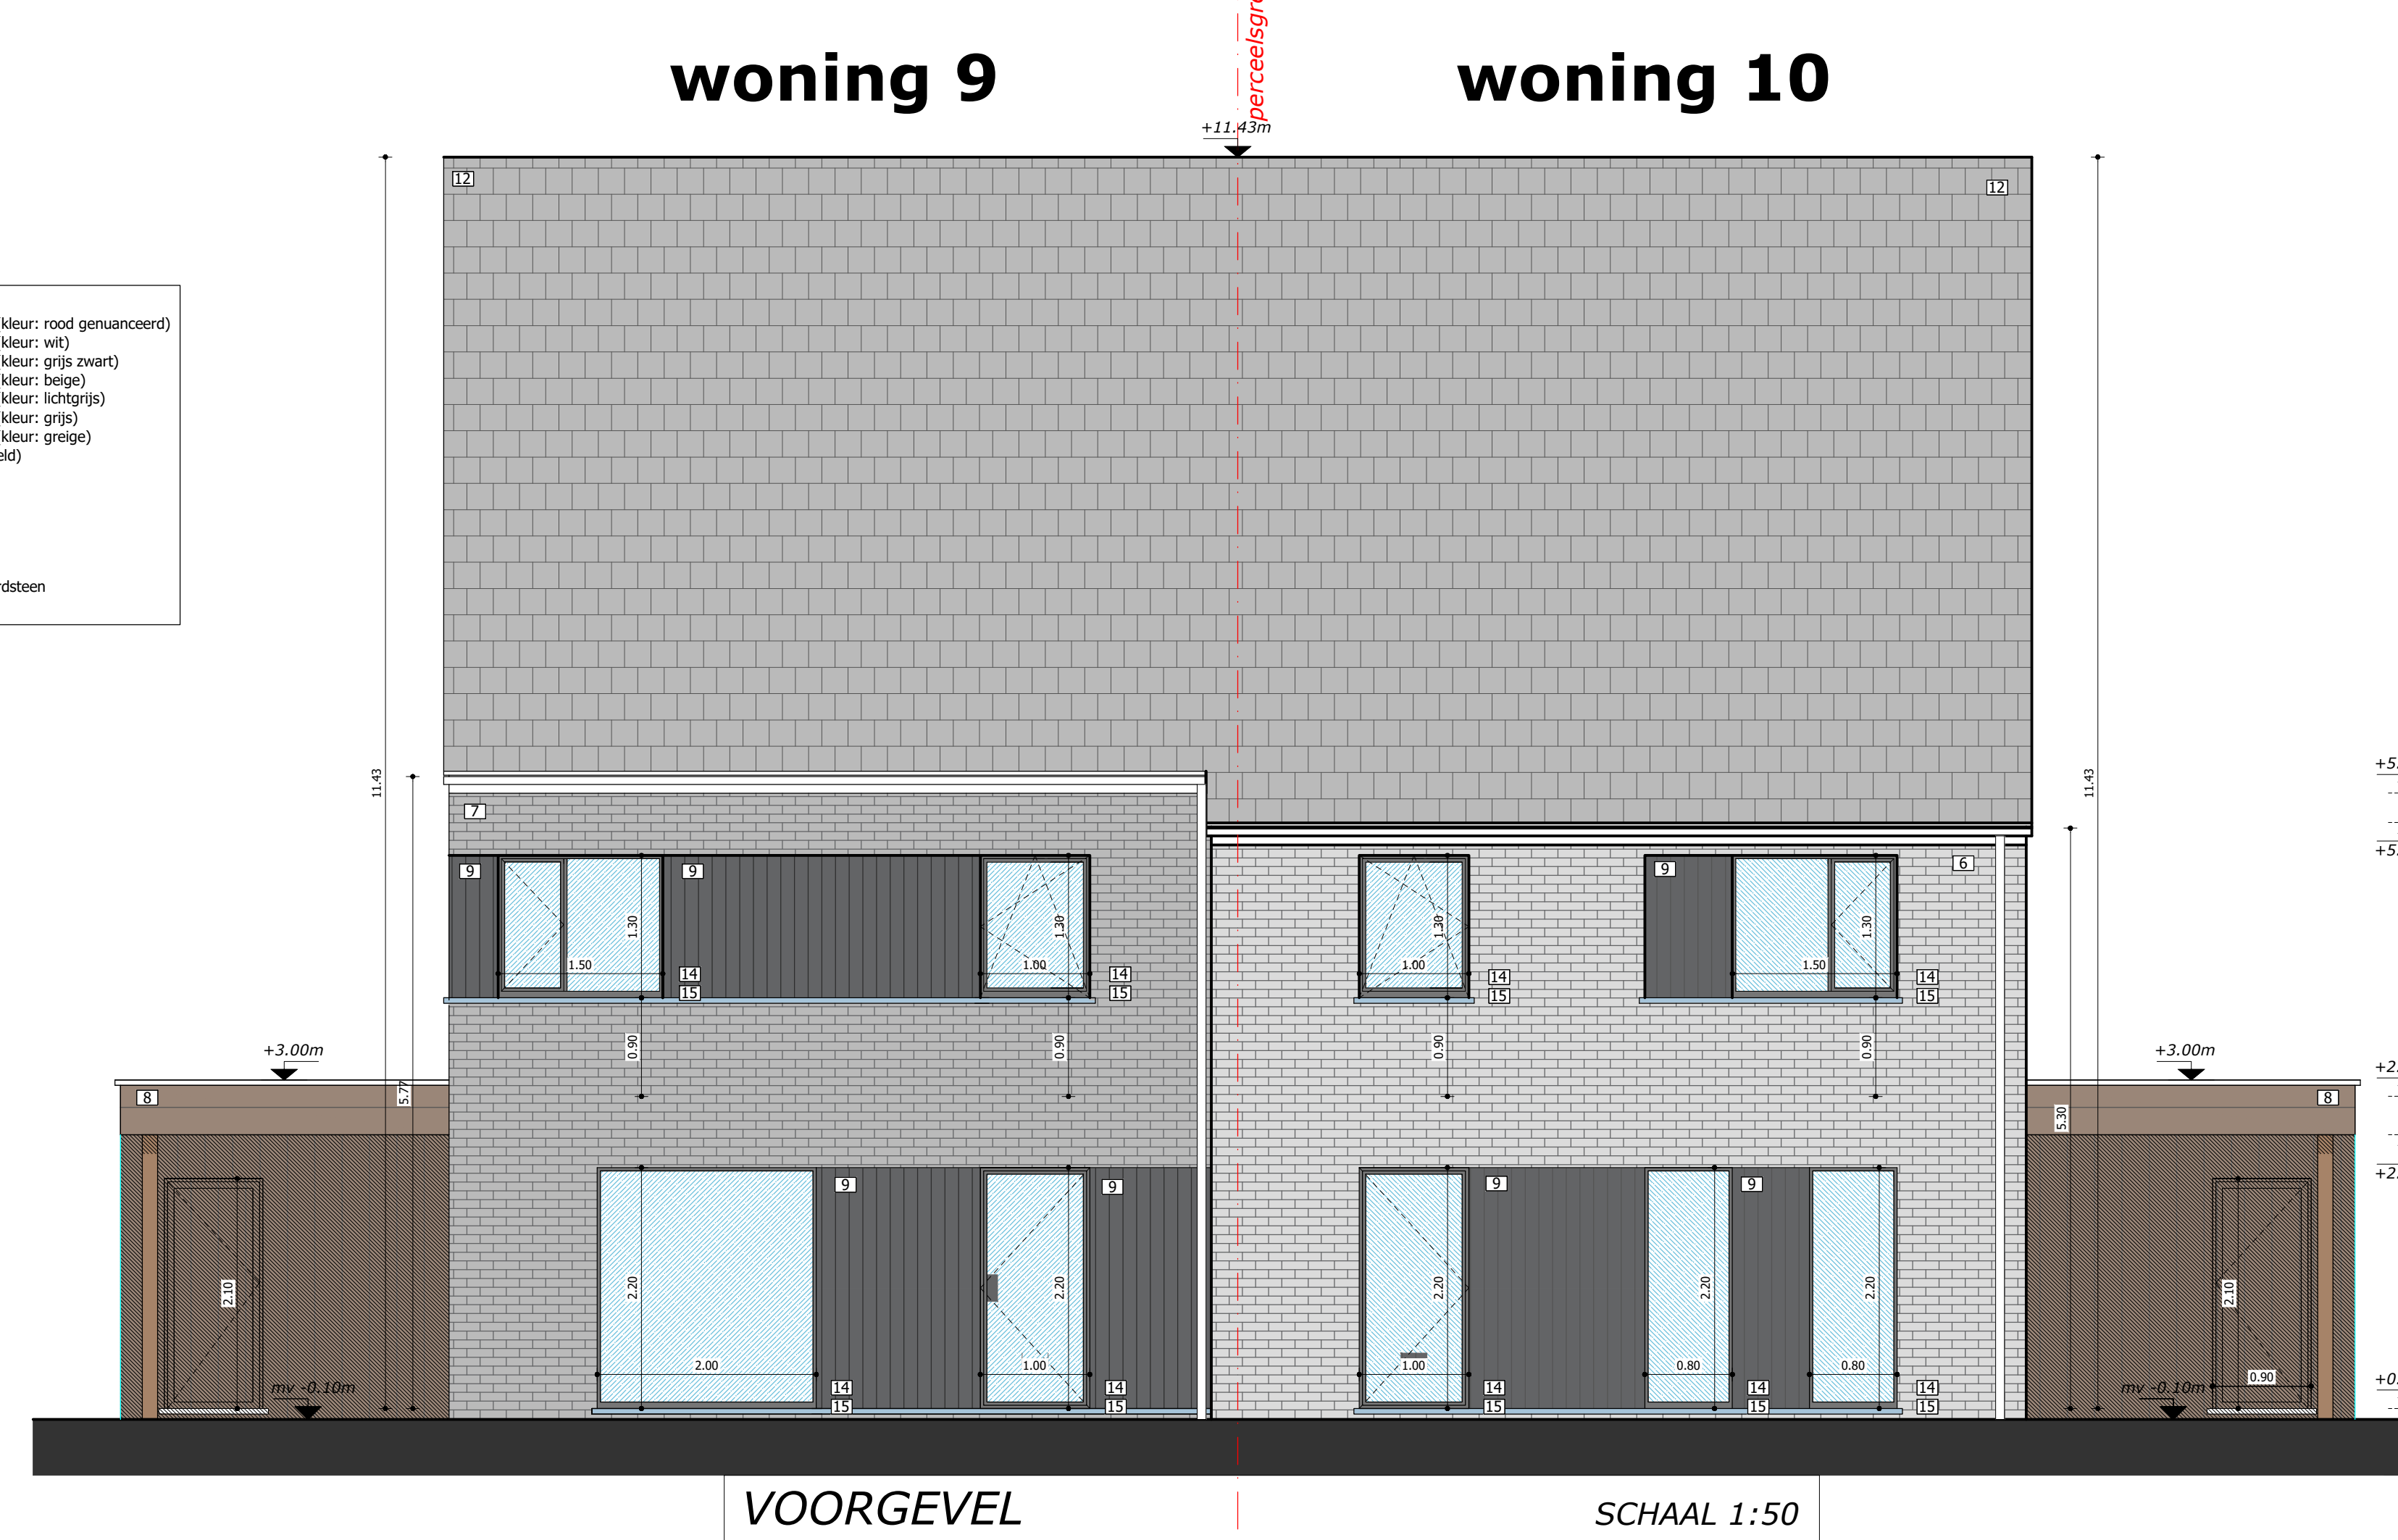
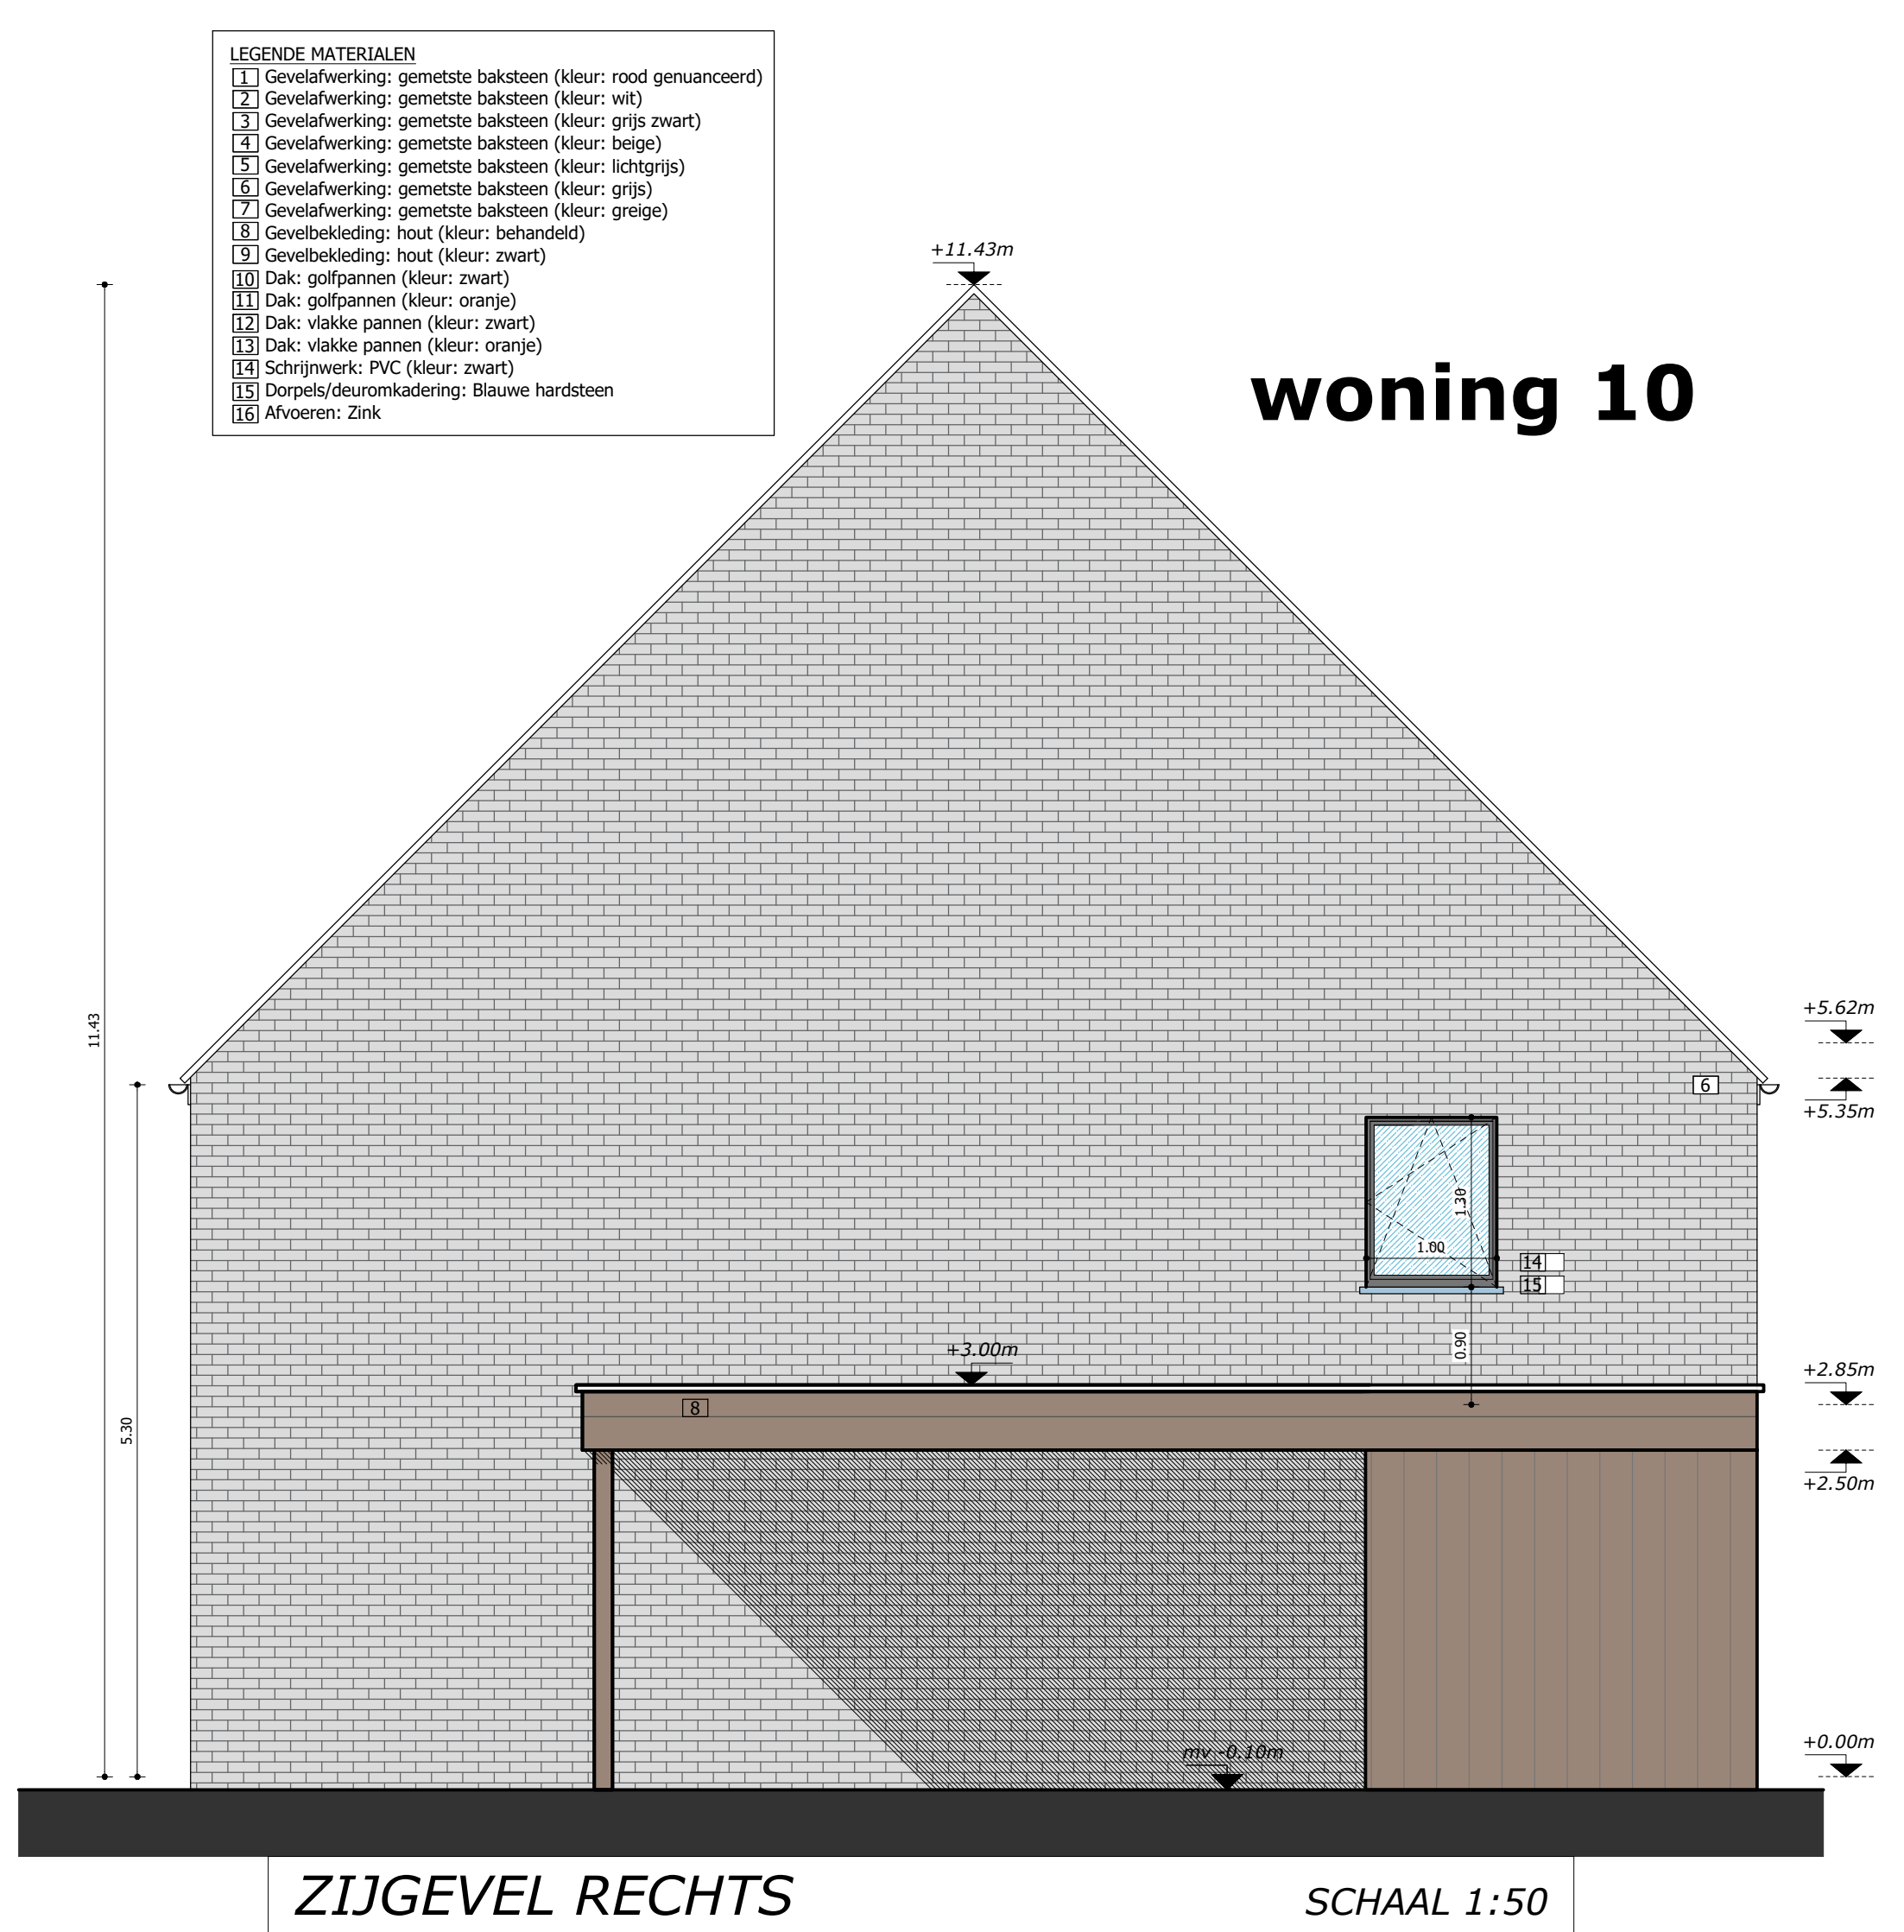
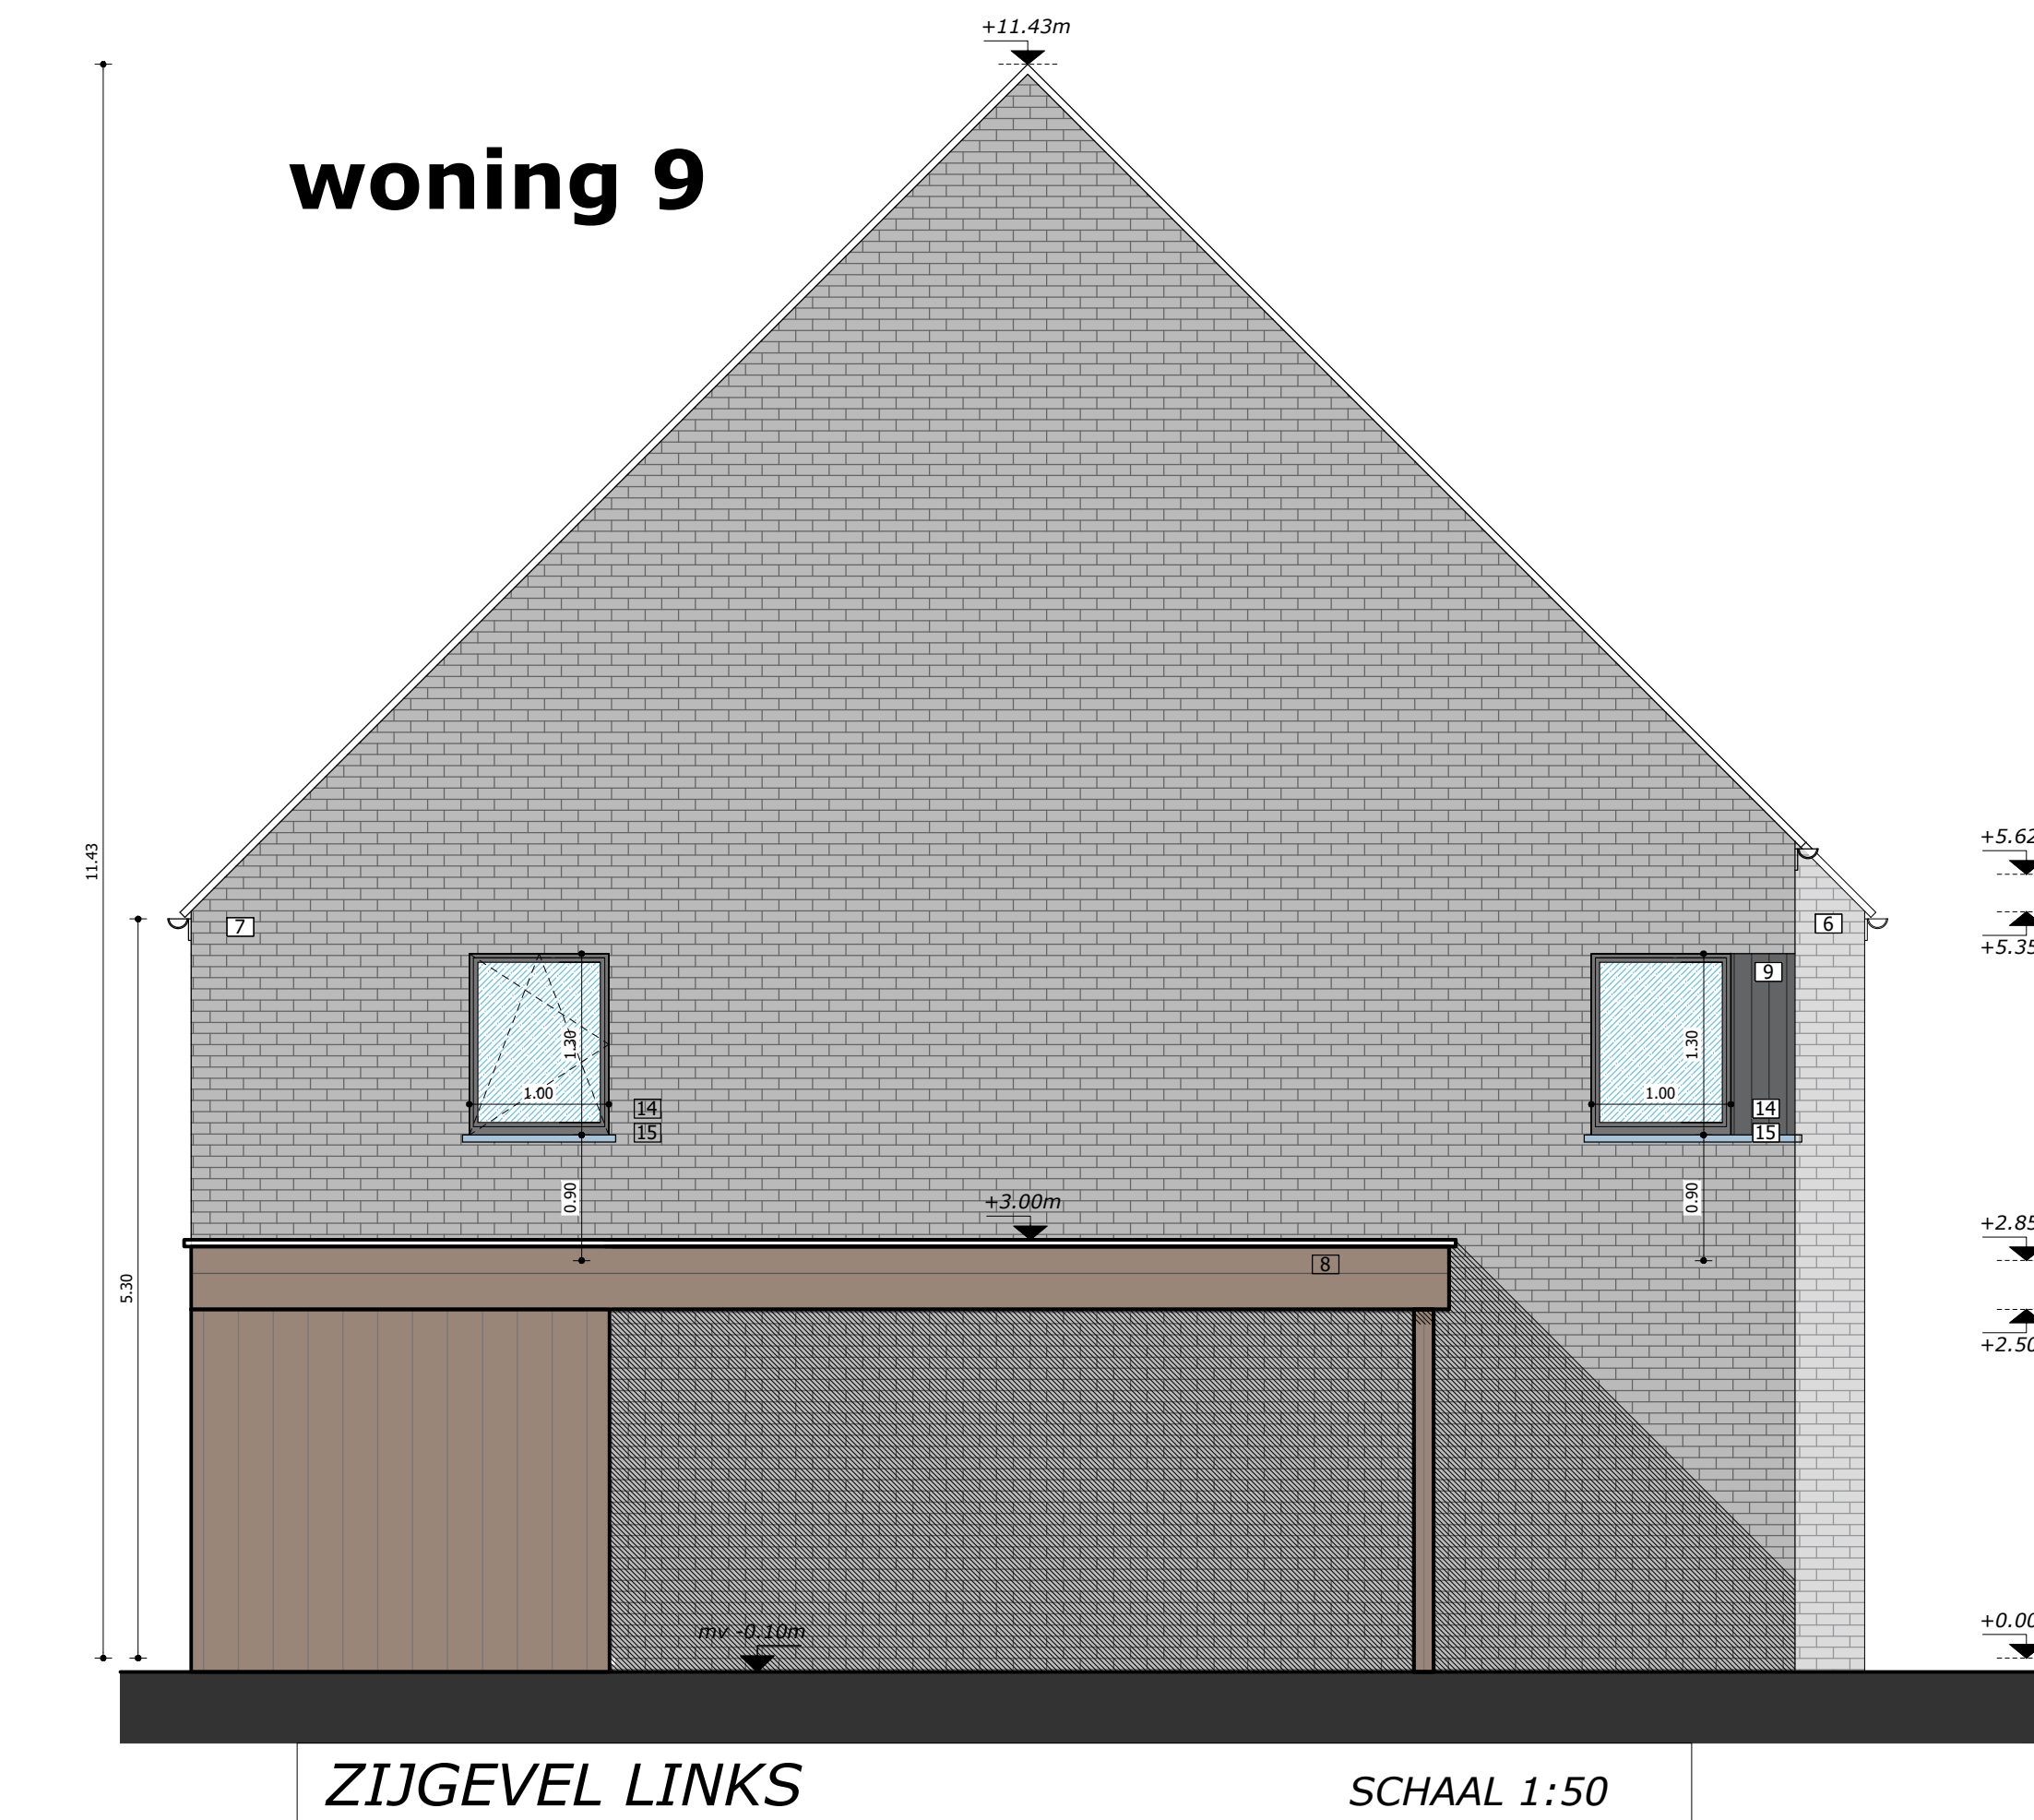
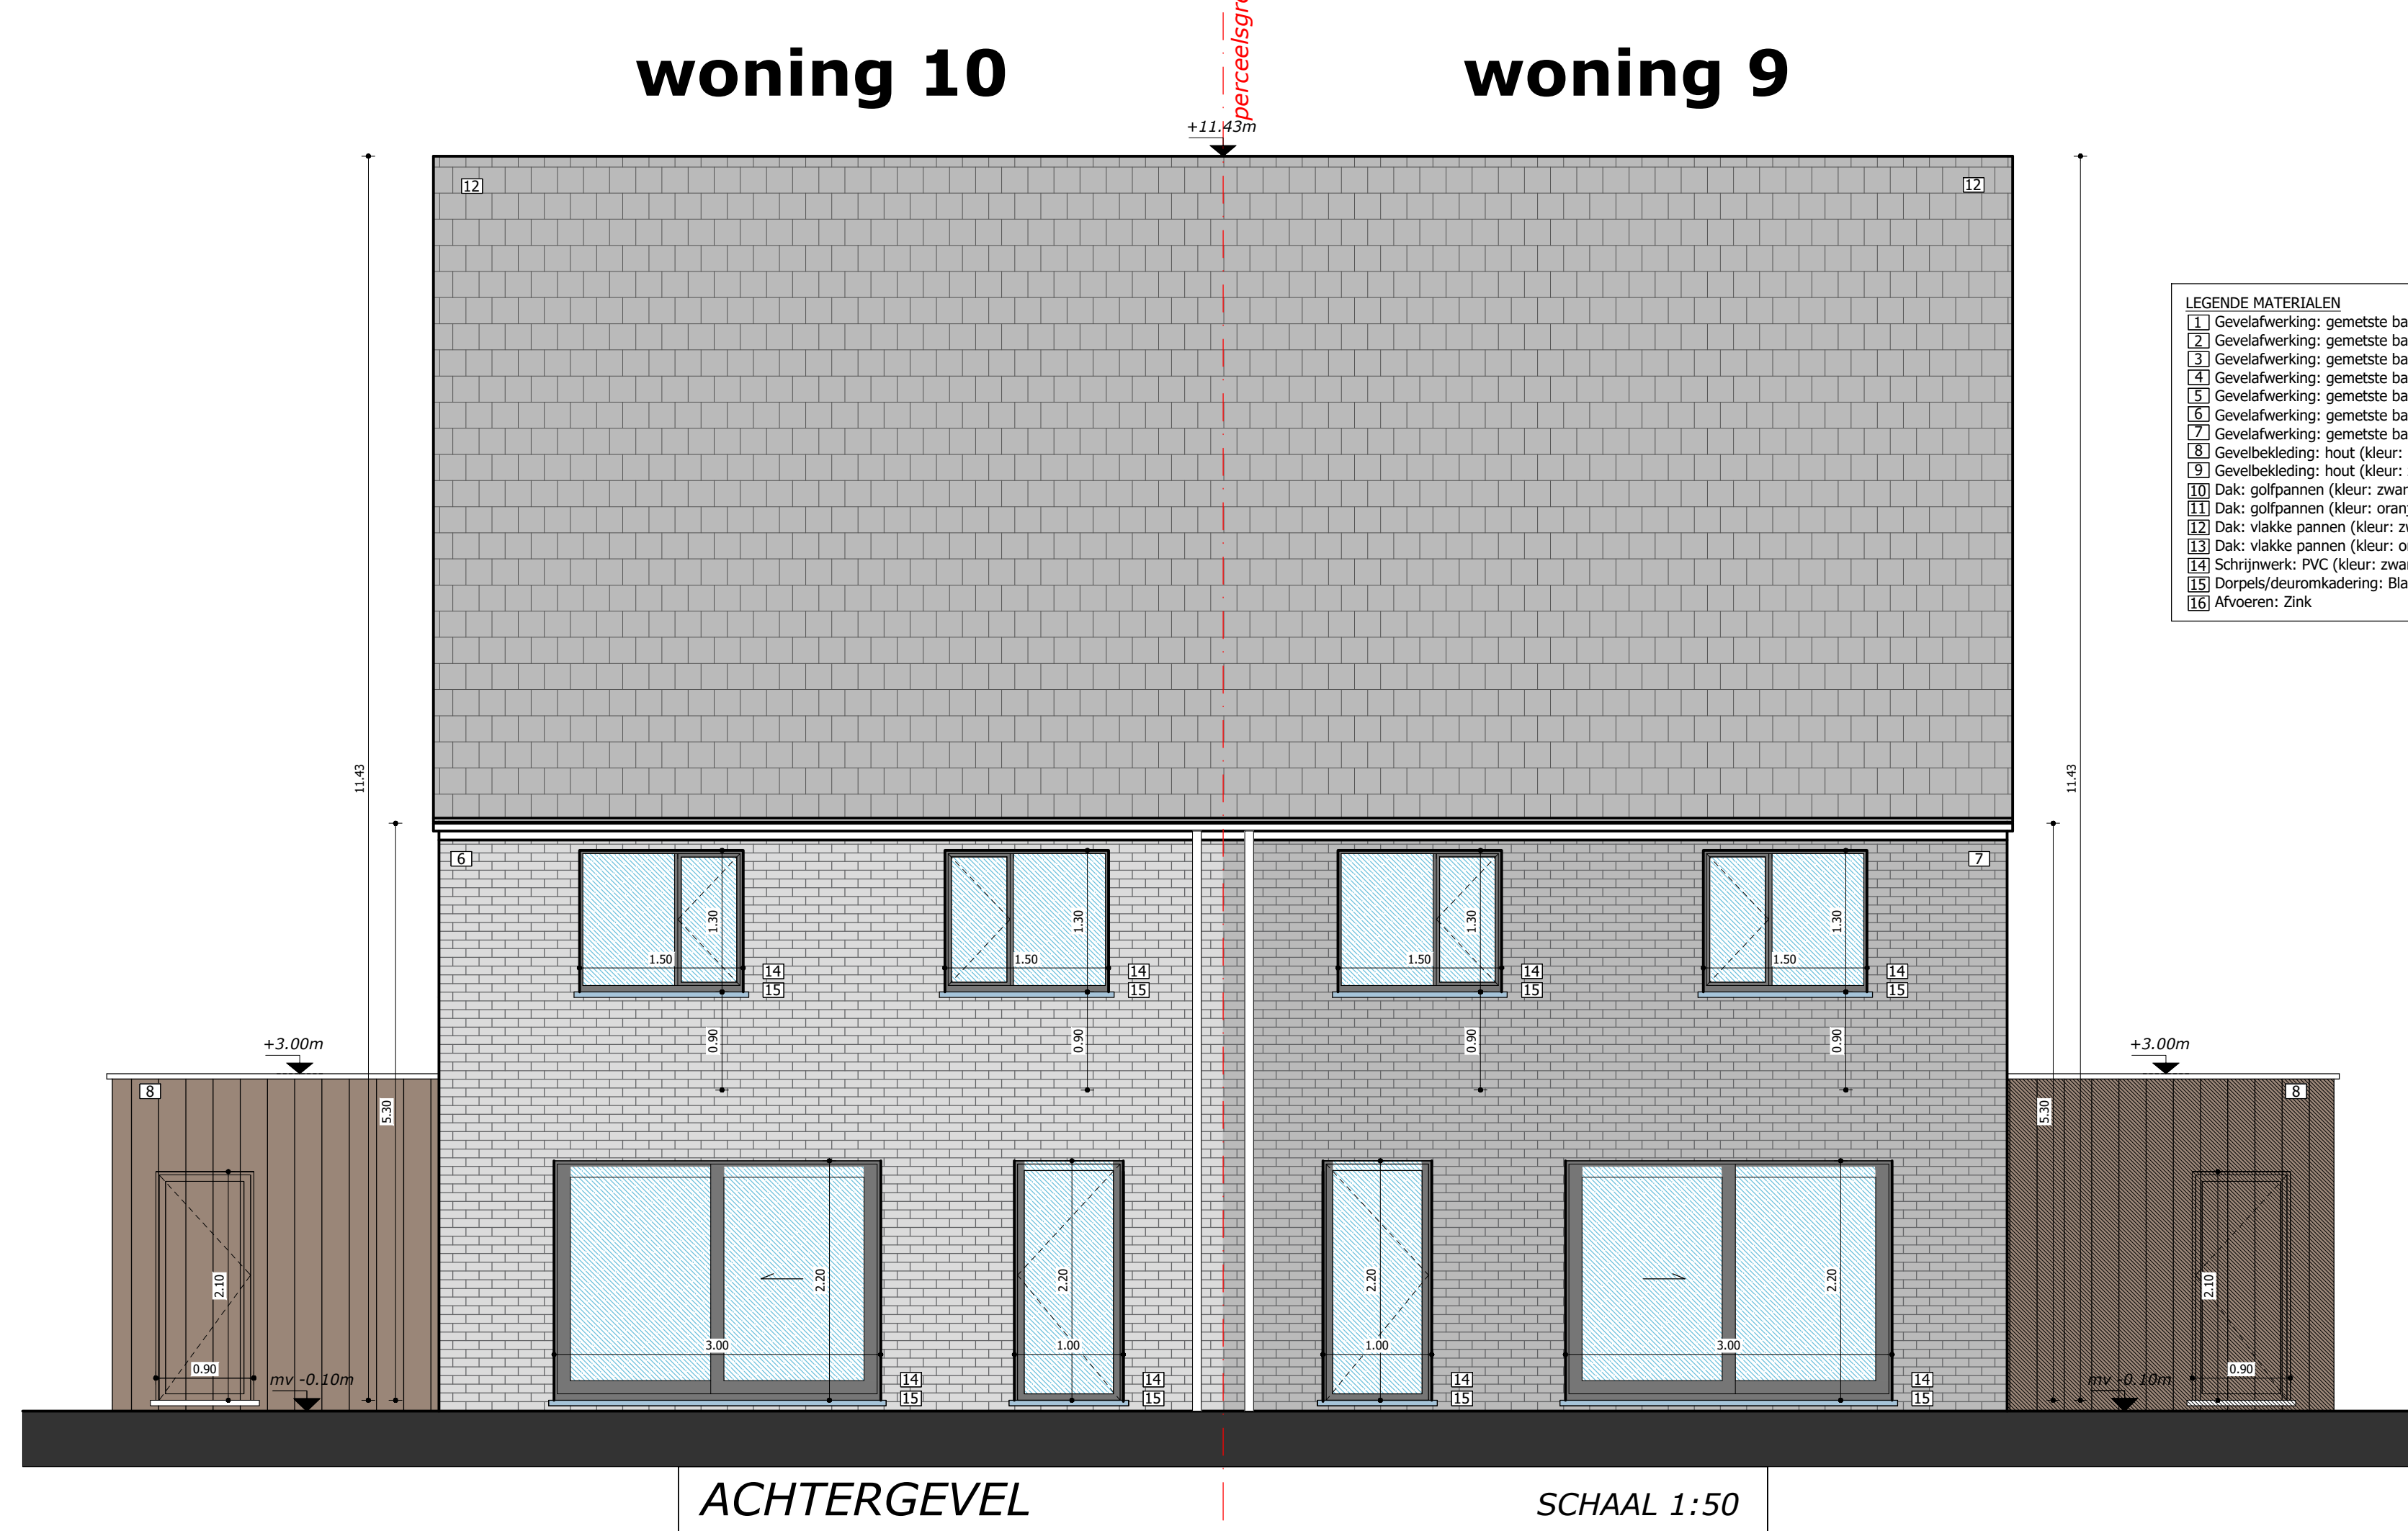
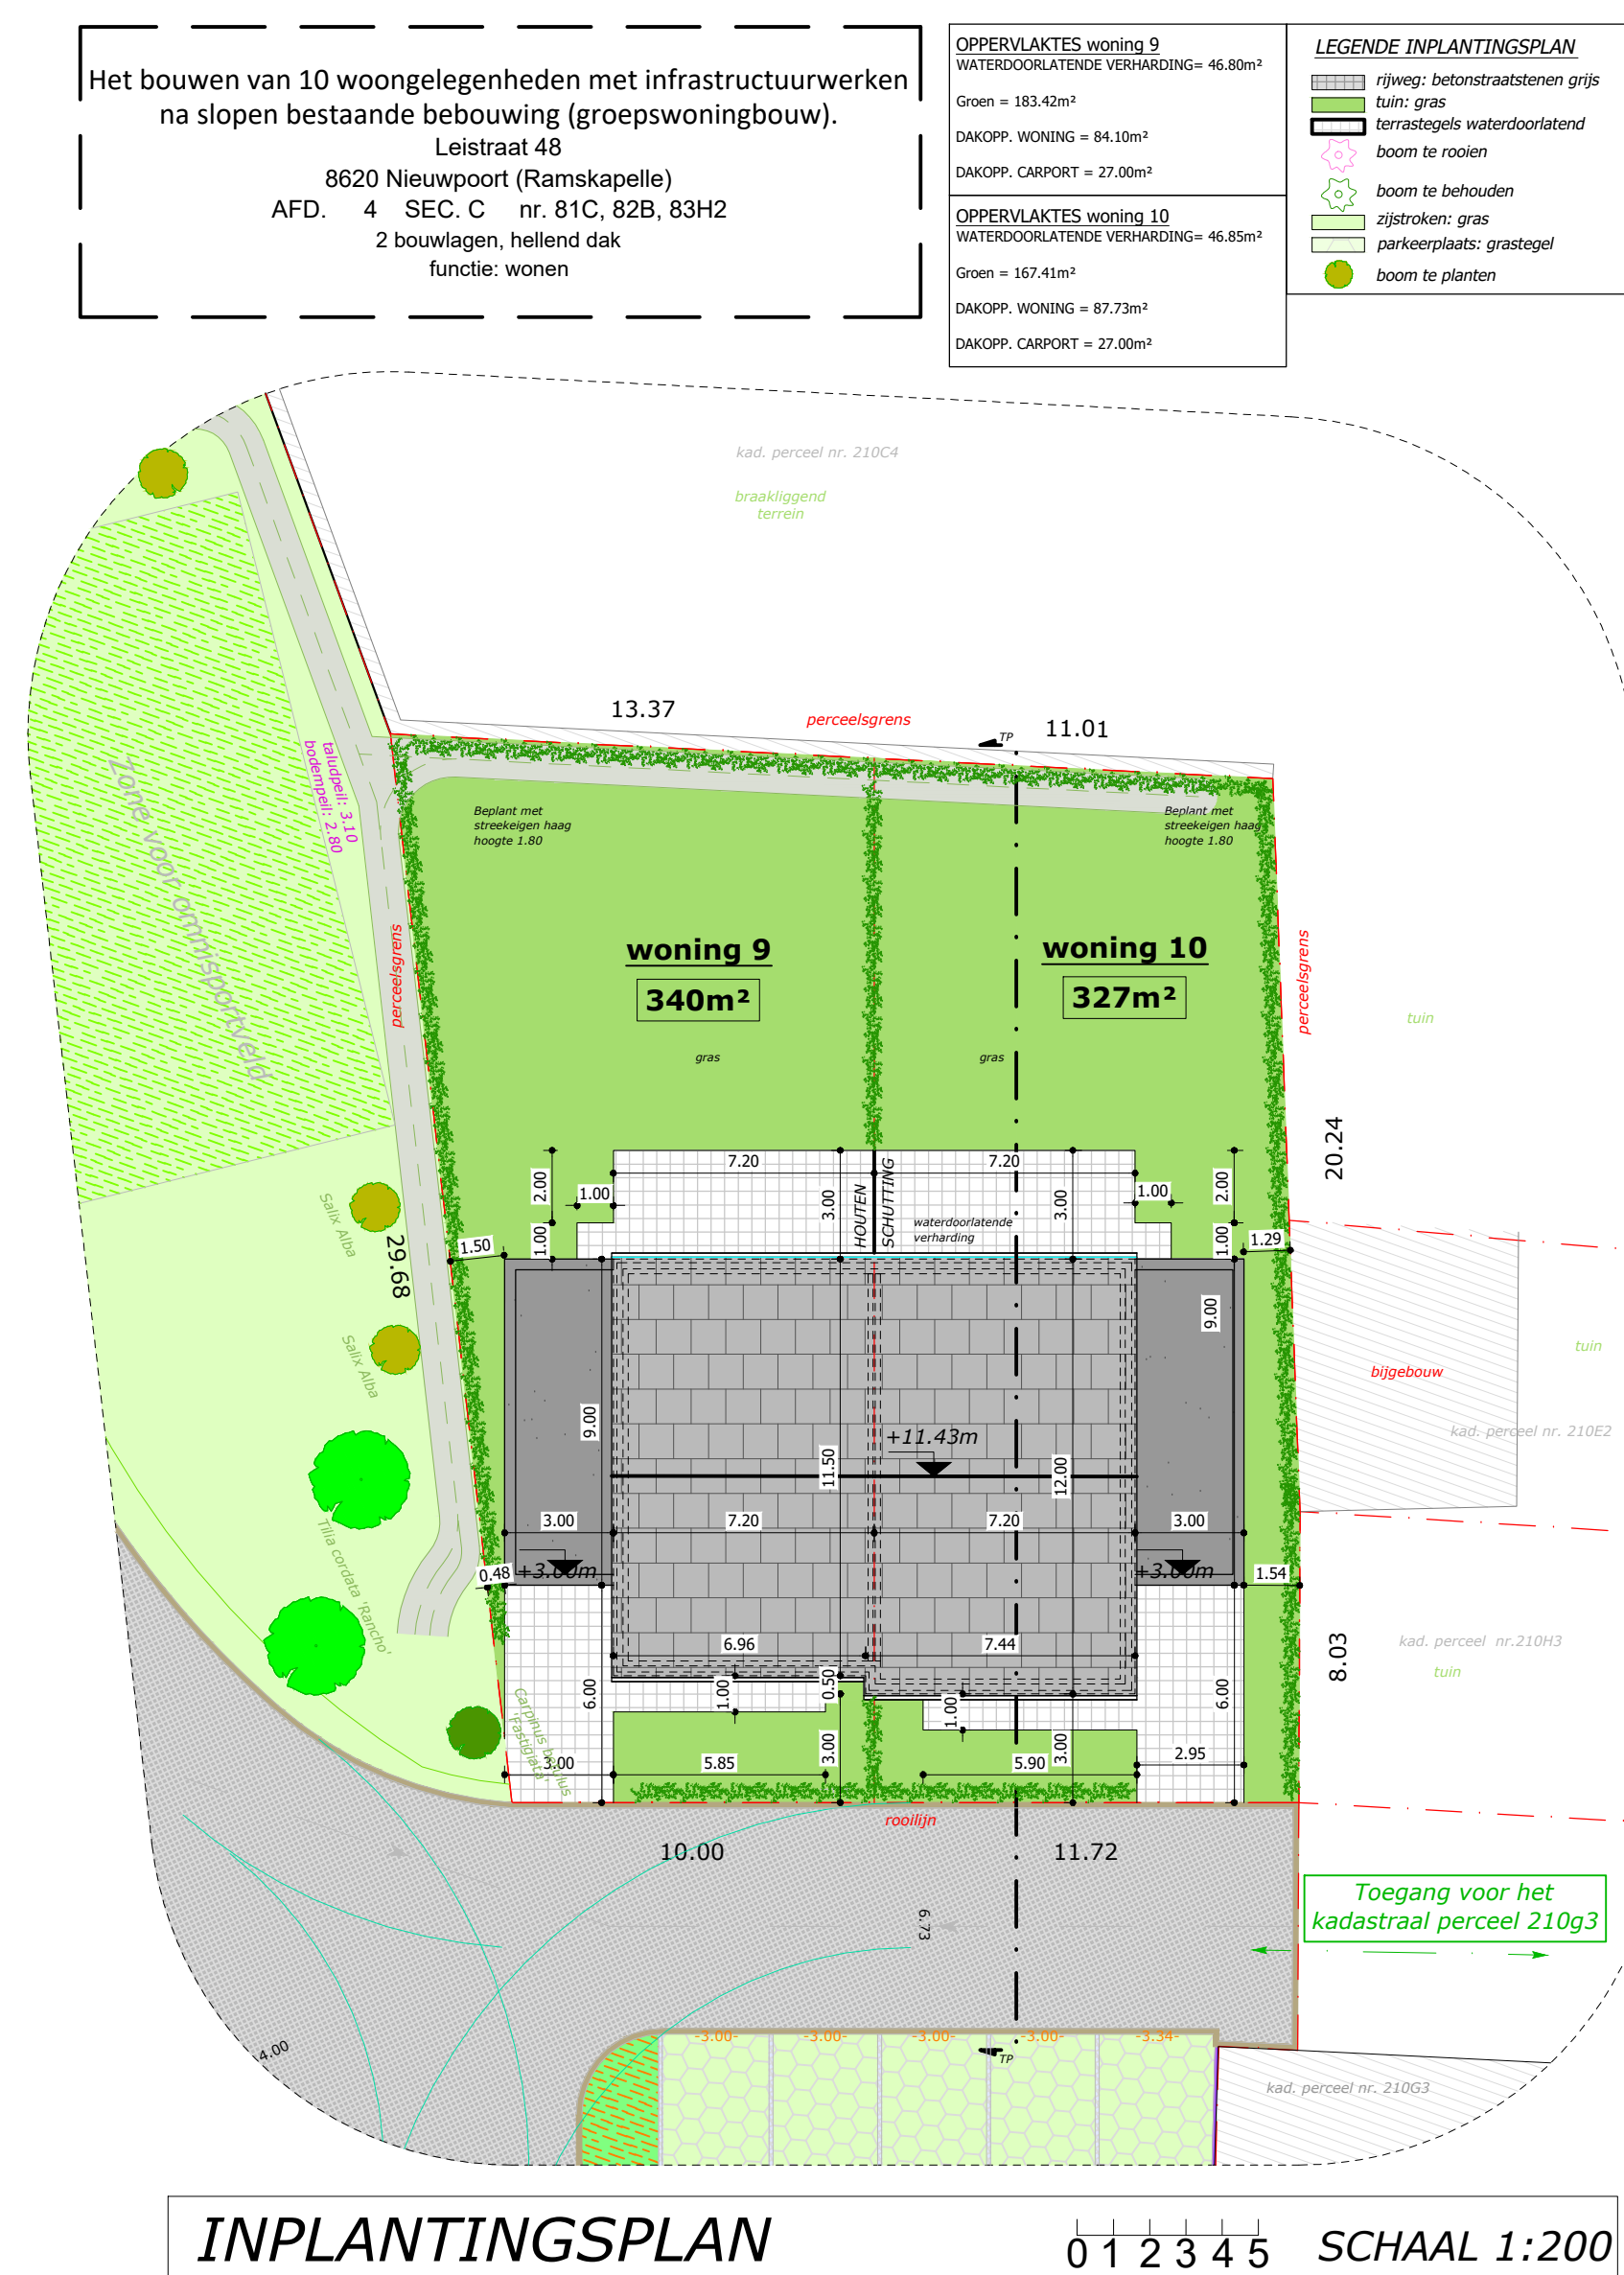
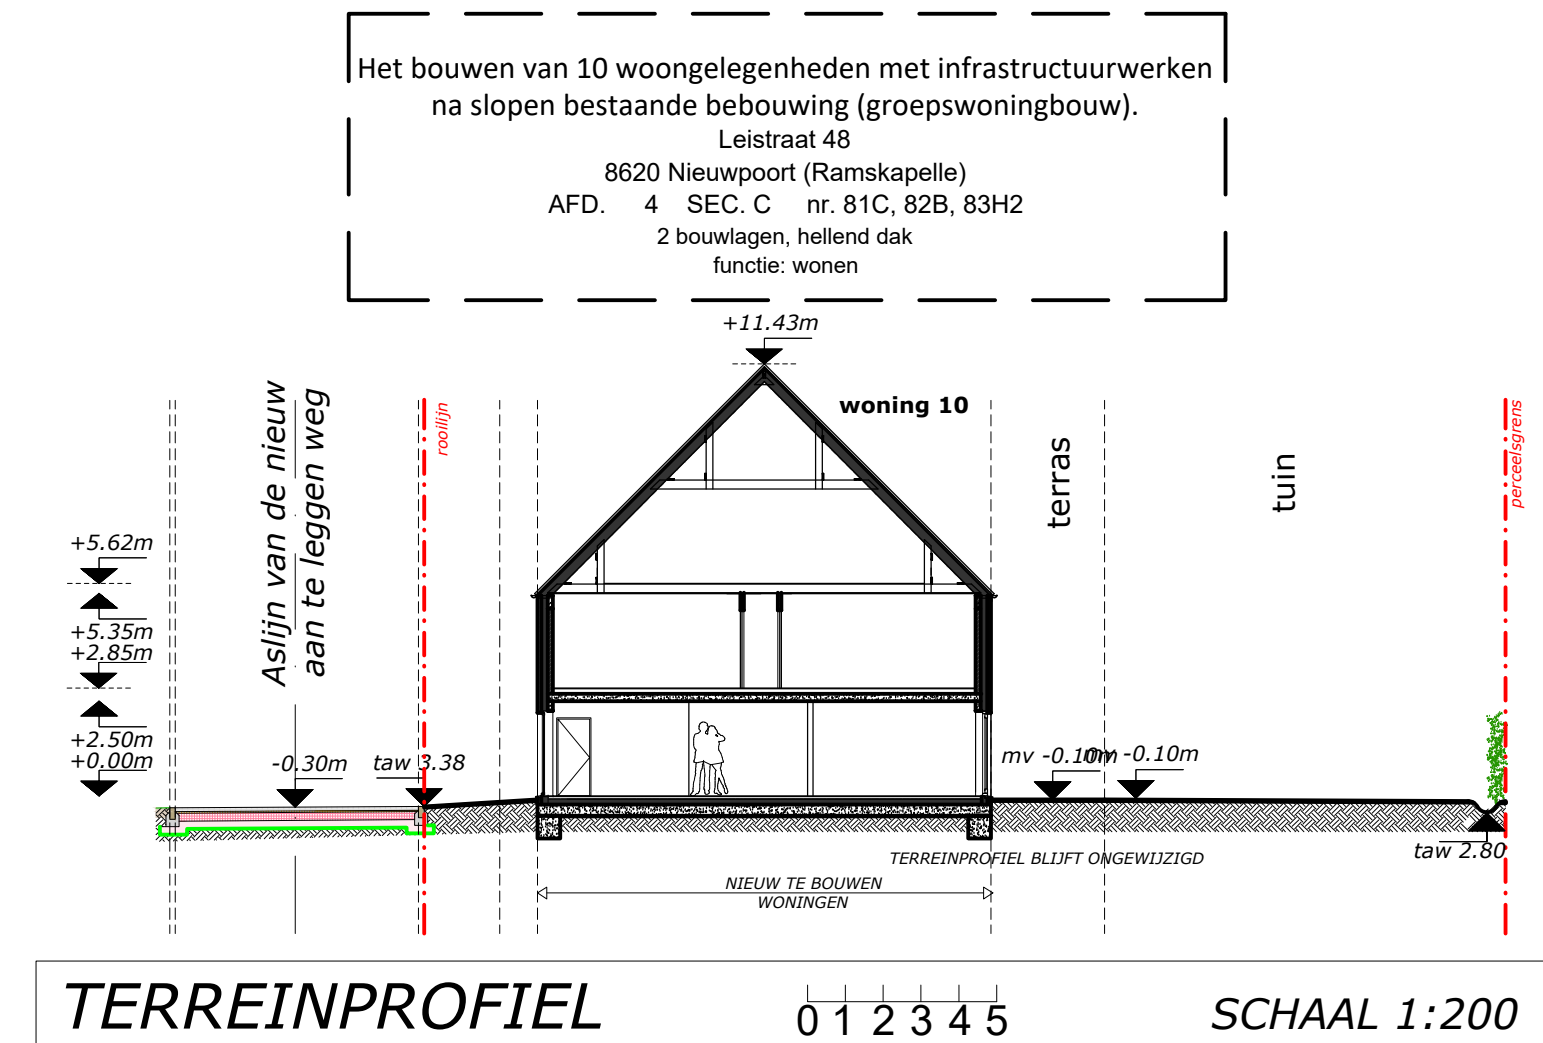
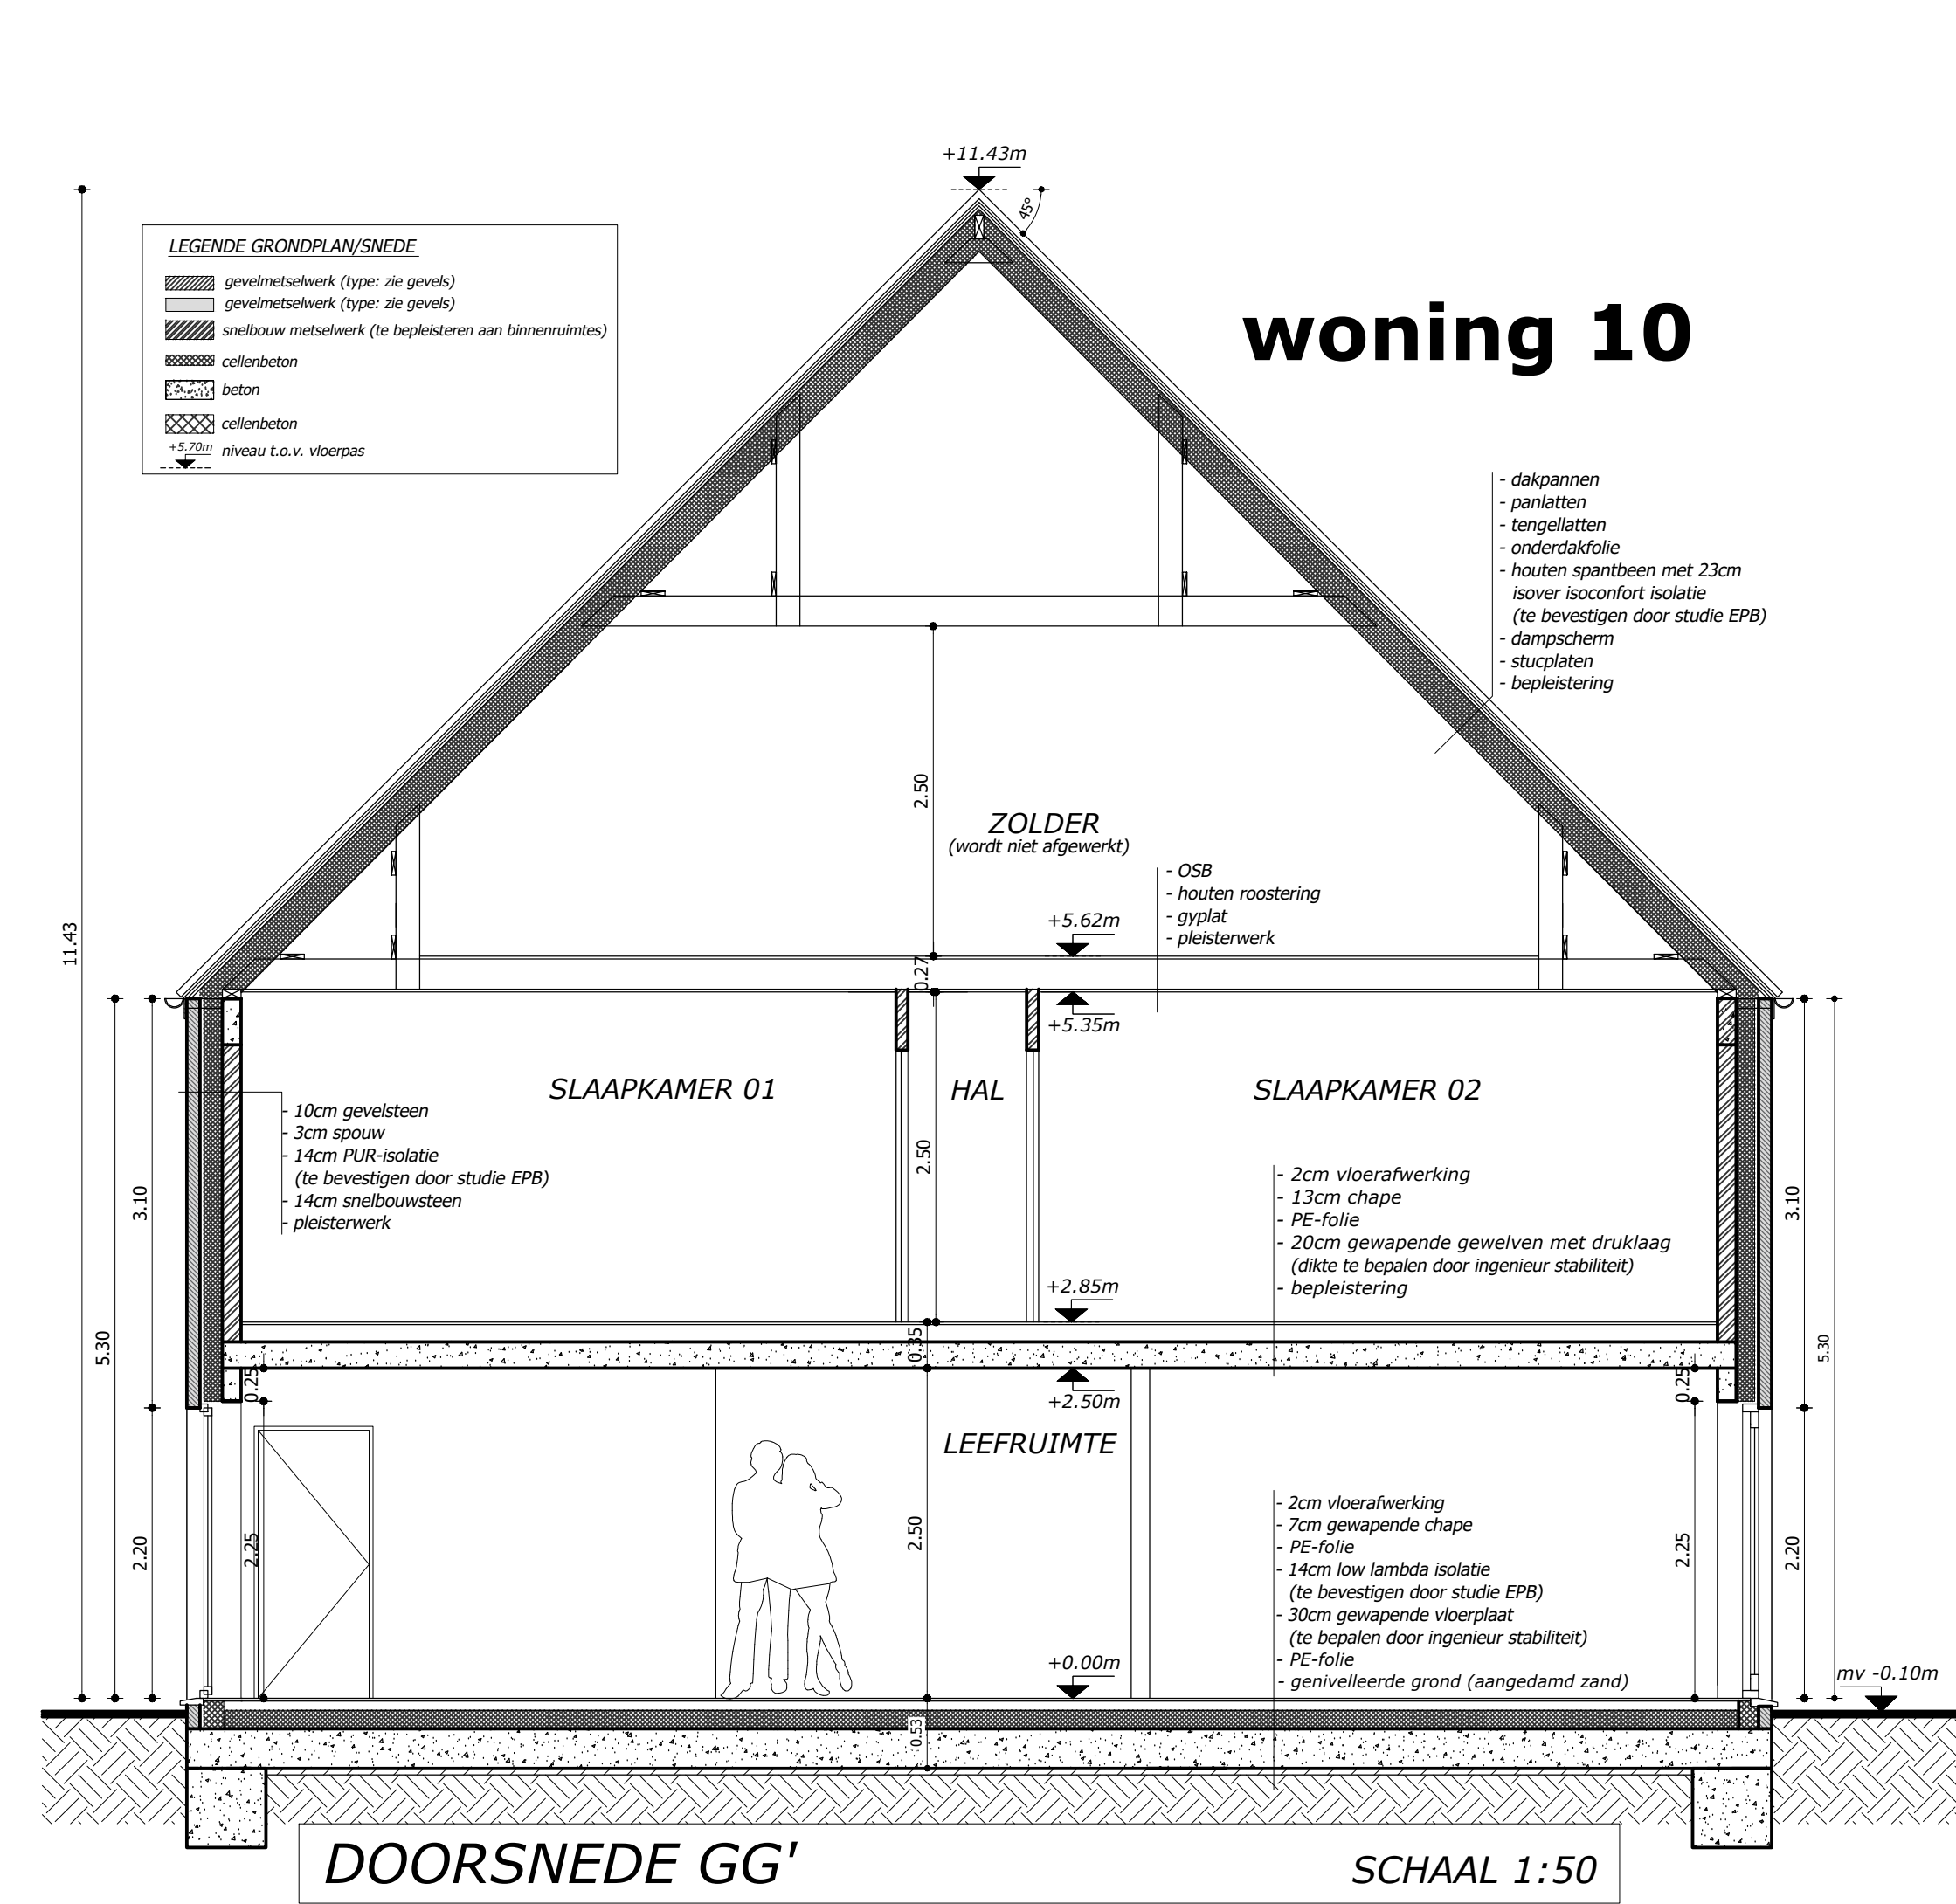


[illegible]

Ömerdoğan / Wagen

[illegible]

		Karlo Grootenkruyweg 288 6452 Jadenhe e.k.grootenkruy@mackelbergh.be 065454156 vanhoon-mackelbergh.be
Het bouwen van 10 woongelegenheden met infrastructuurwerken na sloppen bestaande bebouwing (groepsomringbouw).		
LIGGING	Lwestraat 68 8620 Neupoort (Ramskapelle) AFD 4 SEC C nr. 81C, SGB, BSHZ	
BOUWHEER	JP&B Buiting BVBA, Jean-Pierre Baetsleink. Hoogwesterlaan 7 8220 Oudempoer 0494.95.16.36 info@jpbuiting.be	
BOUWANVAANRAAG		
INHOUD	Plannen soring 9-10 riolerings- en funderingsplannen gronden-perkenkies- en oedeeling gewels weide G2 reieningsplan reieningsplan	
PAD	Z-lidste D schied.DOSSIERSTED.DOSSIERSTED.2226 JP&B Ramskapelle Leisrstraf(2) plannen(2) bouwvaanvraagAFO V11nietinleiden	
CONTACT	Charlotte@vanhoon-mackelbergh.be	
DATUM	29/06/2023 BOUWANVAANRAAG 19/07/2023 BOUWANVAANRAAG	
		P-2226-1 SCHAAL 1/50 7/7