
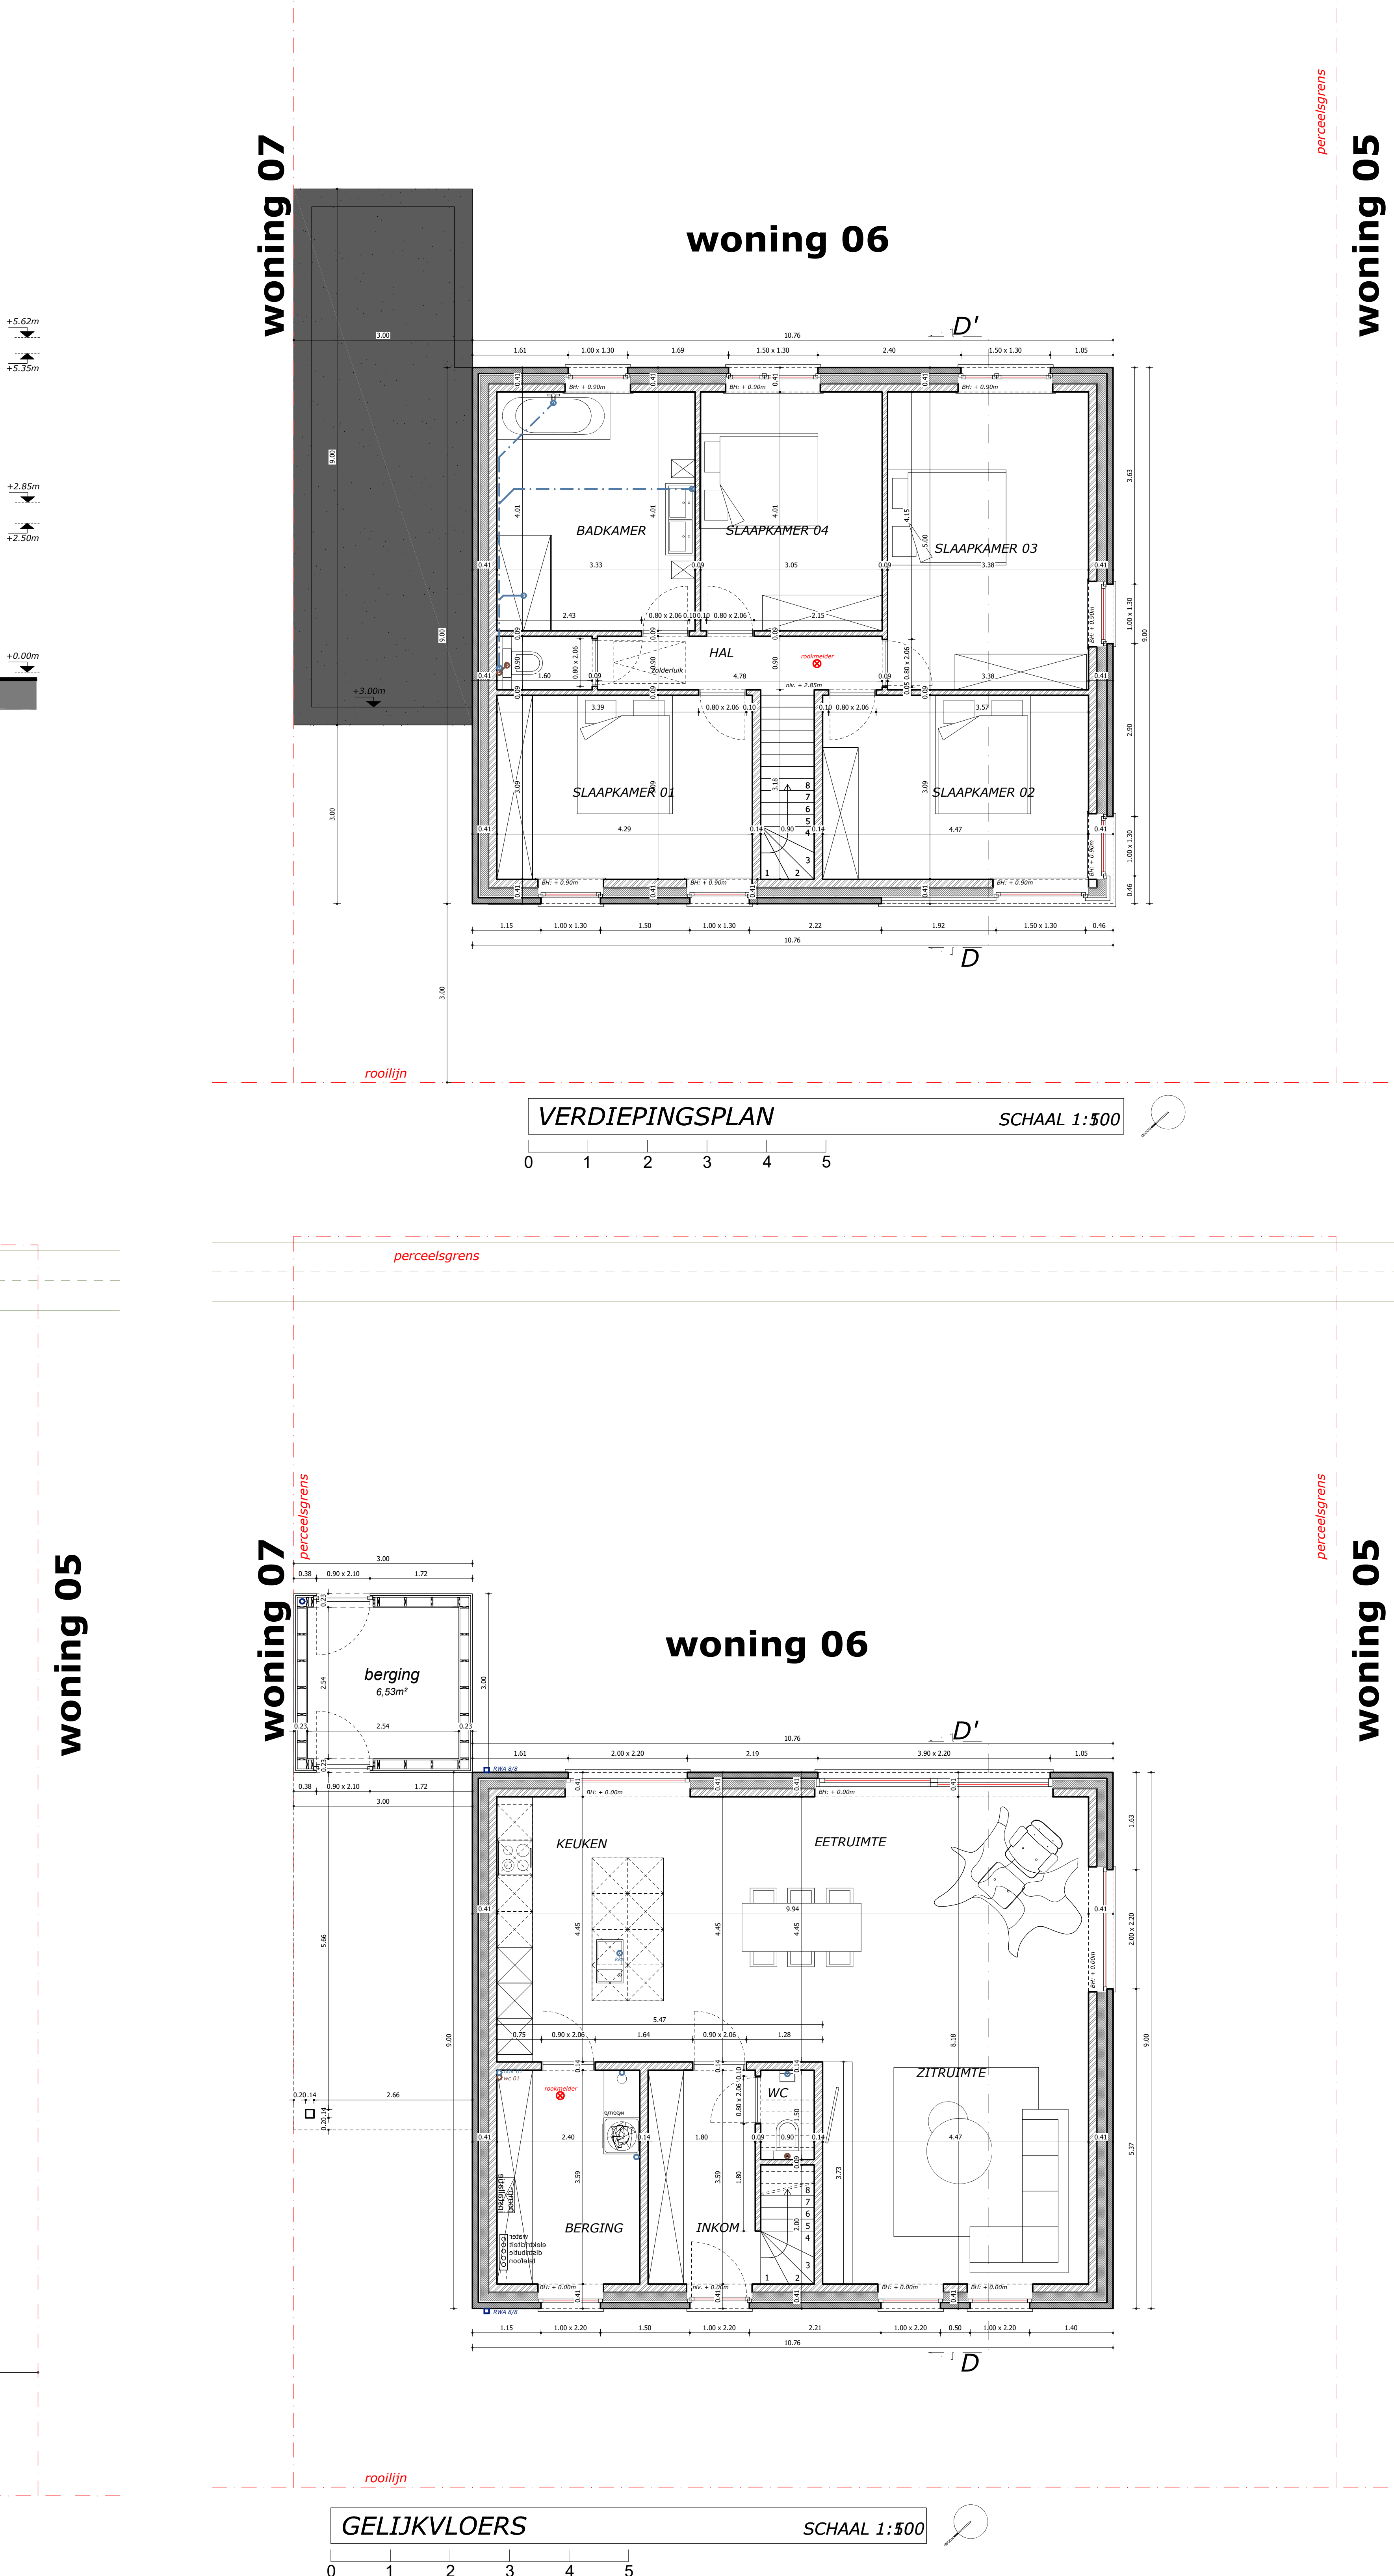
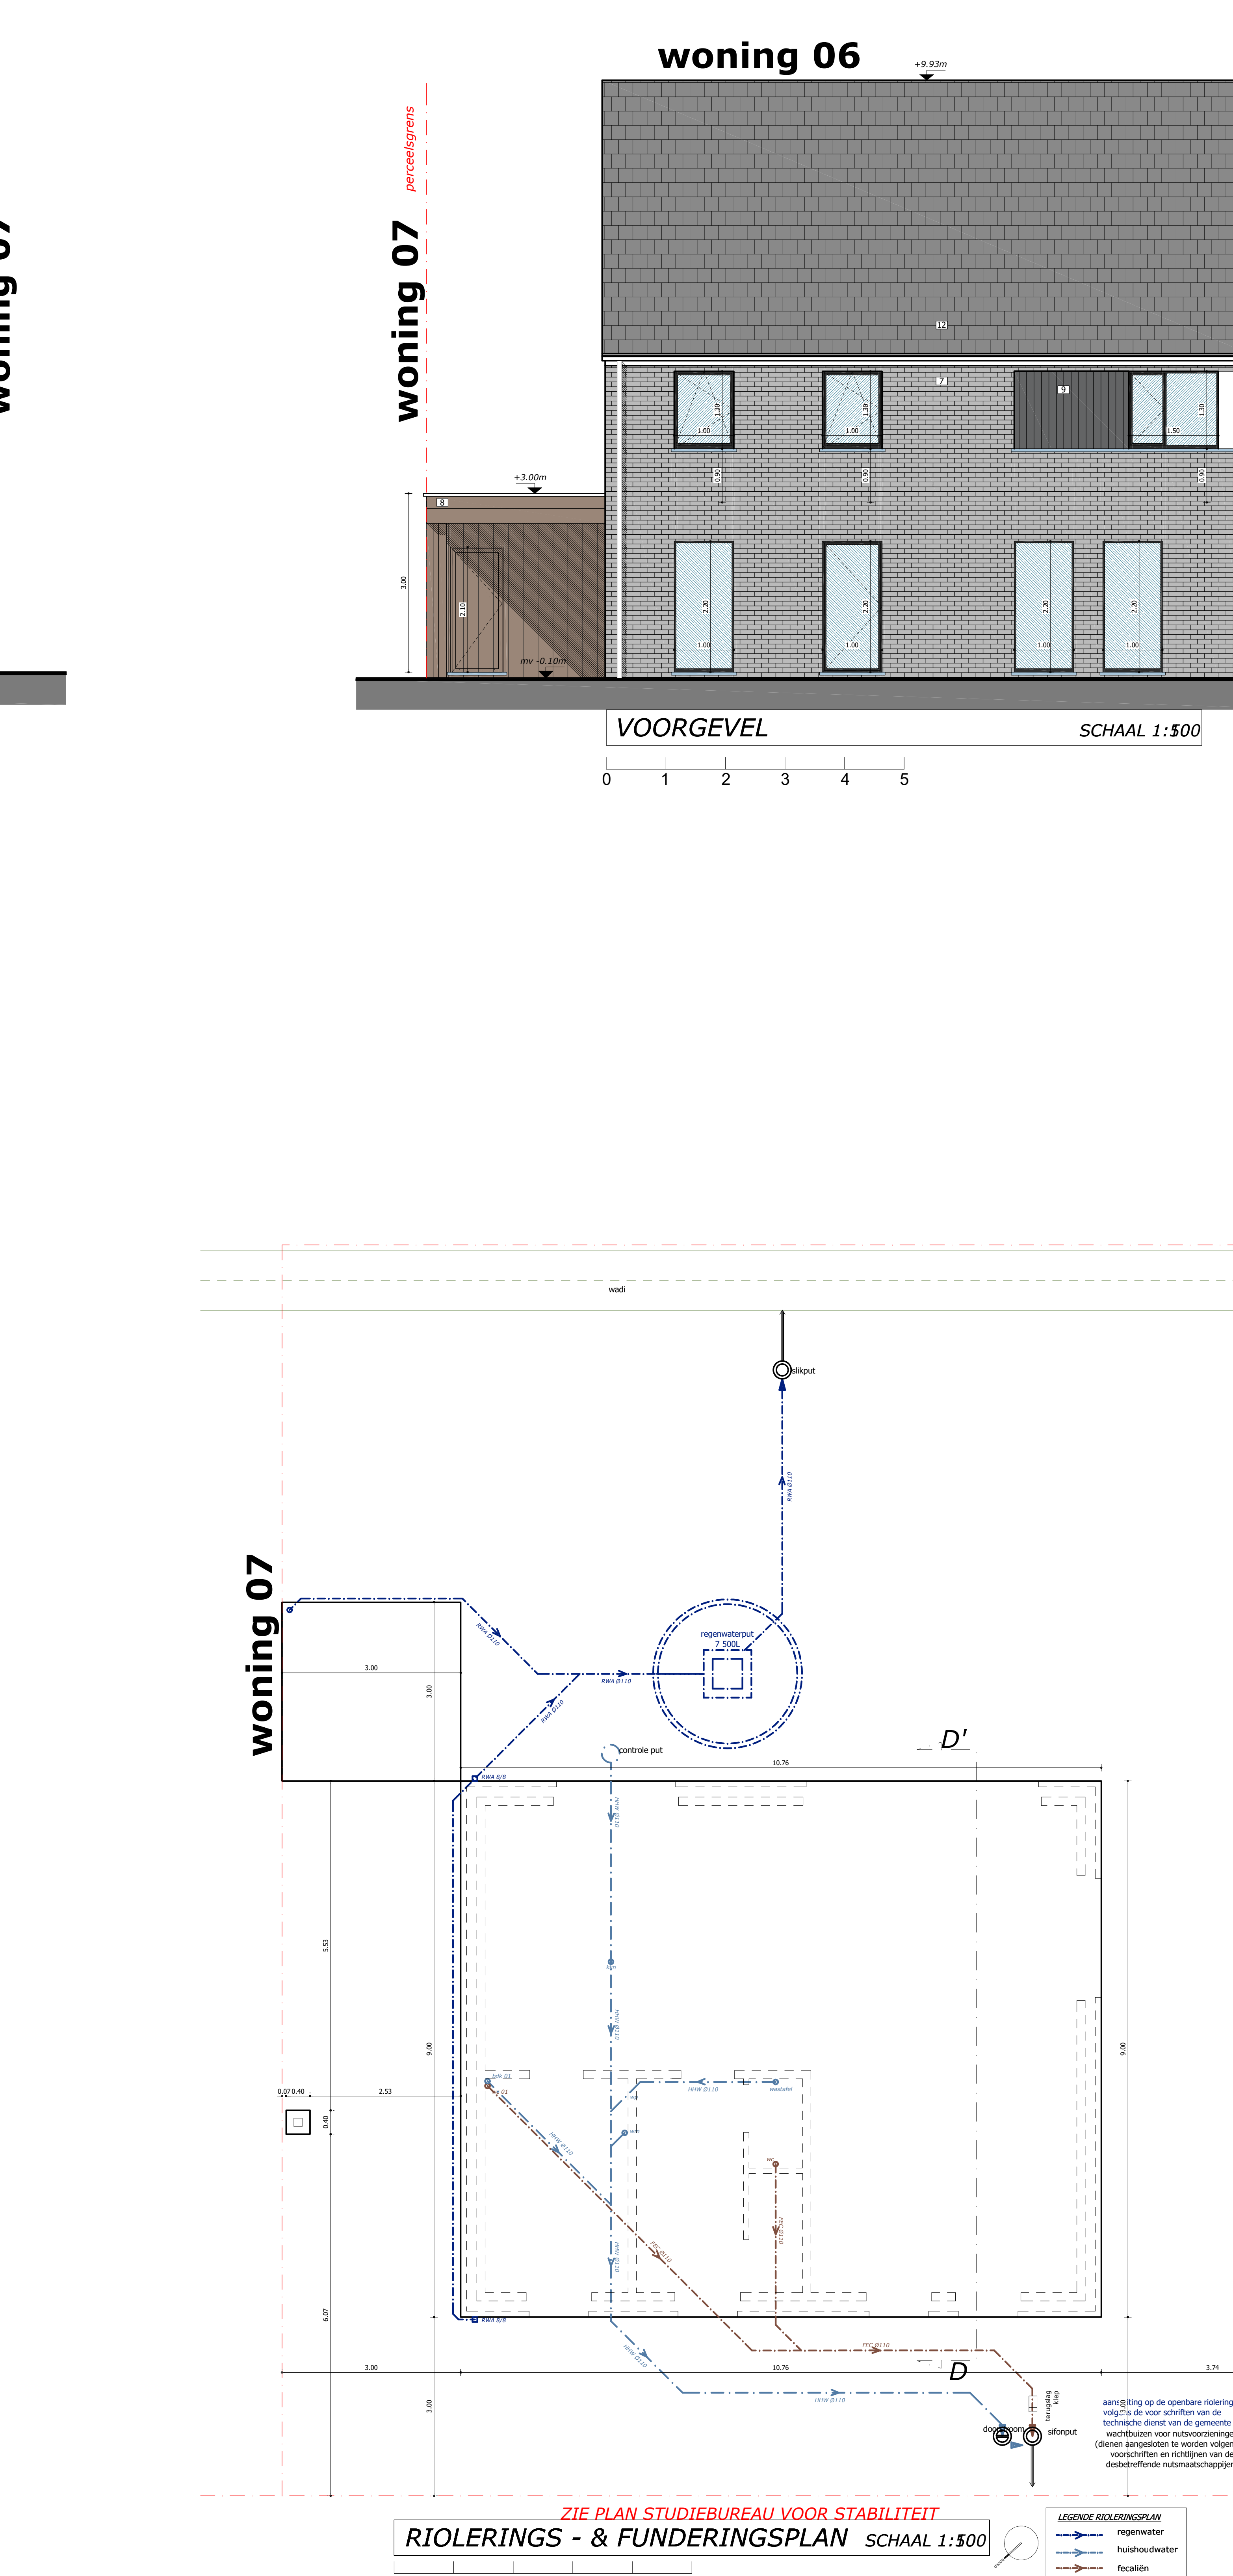
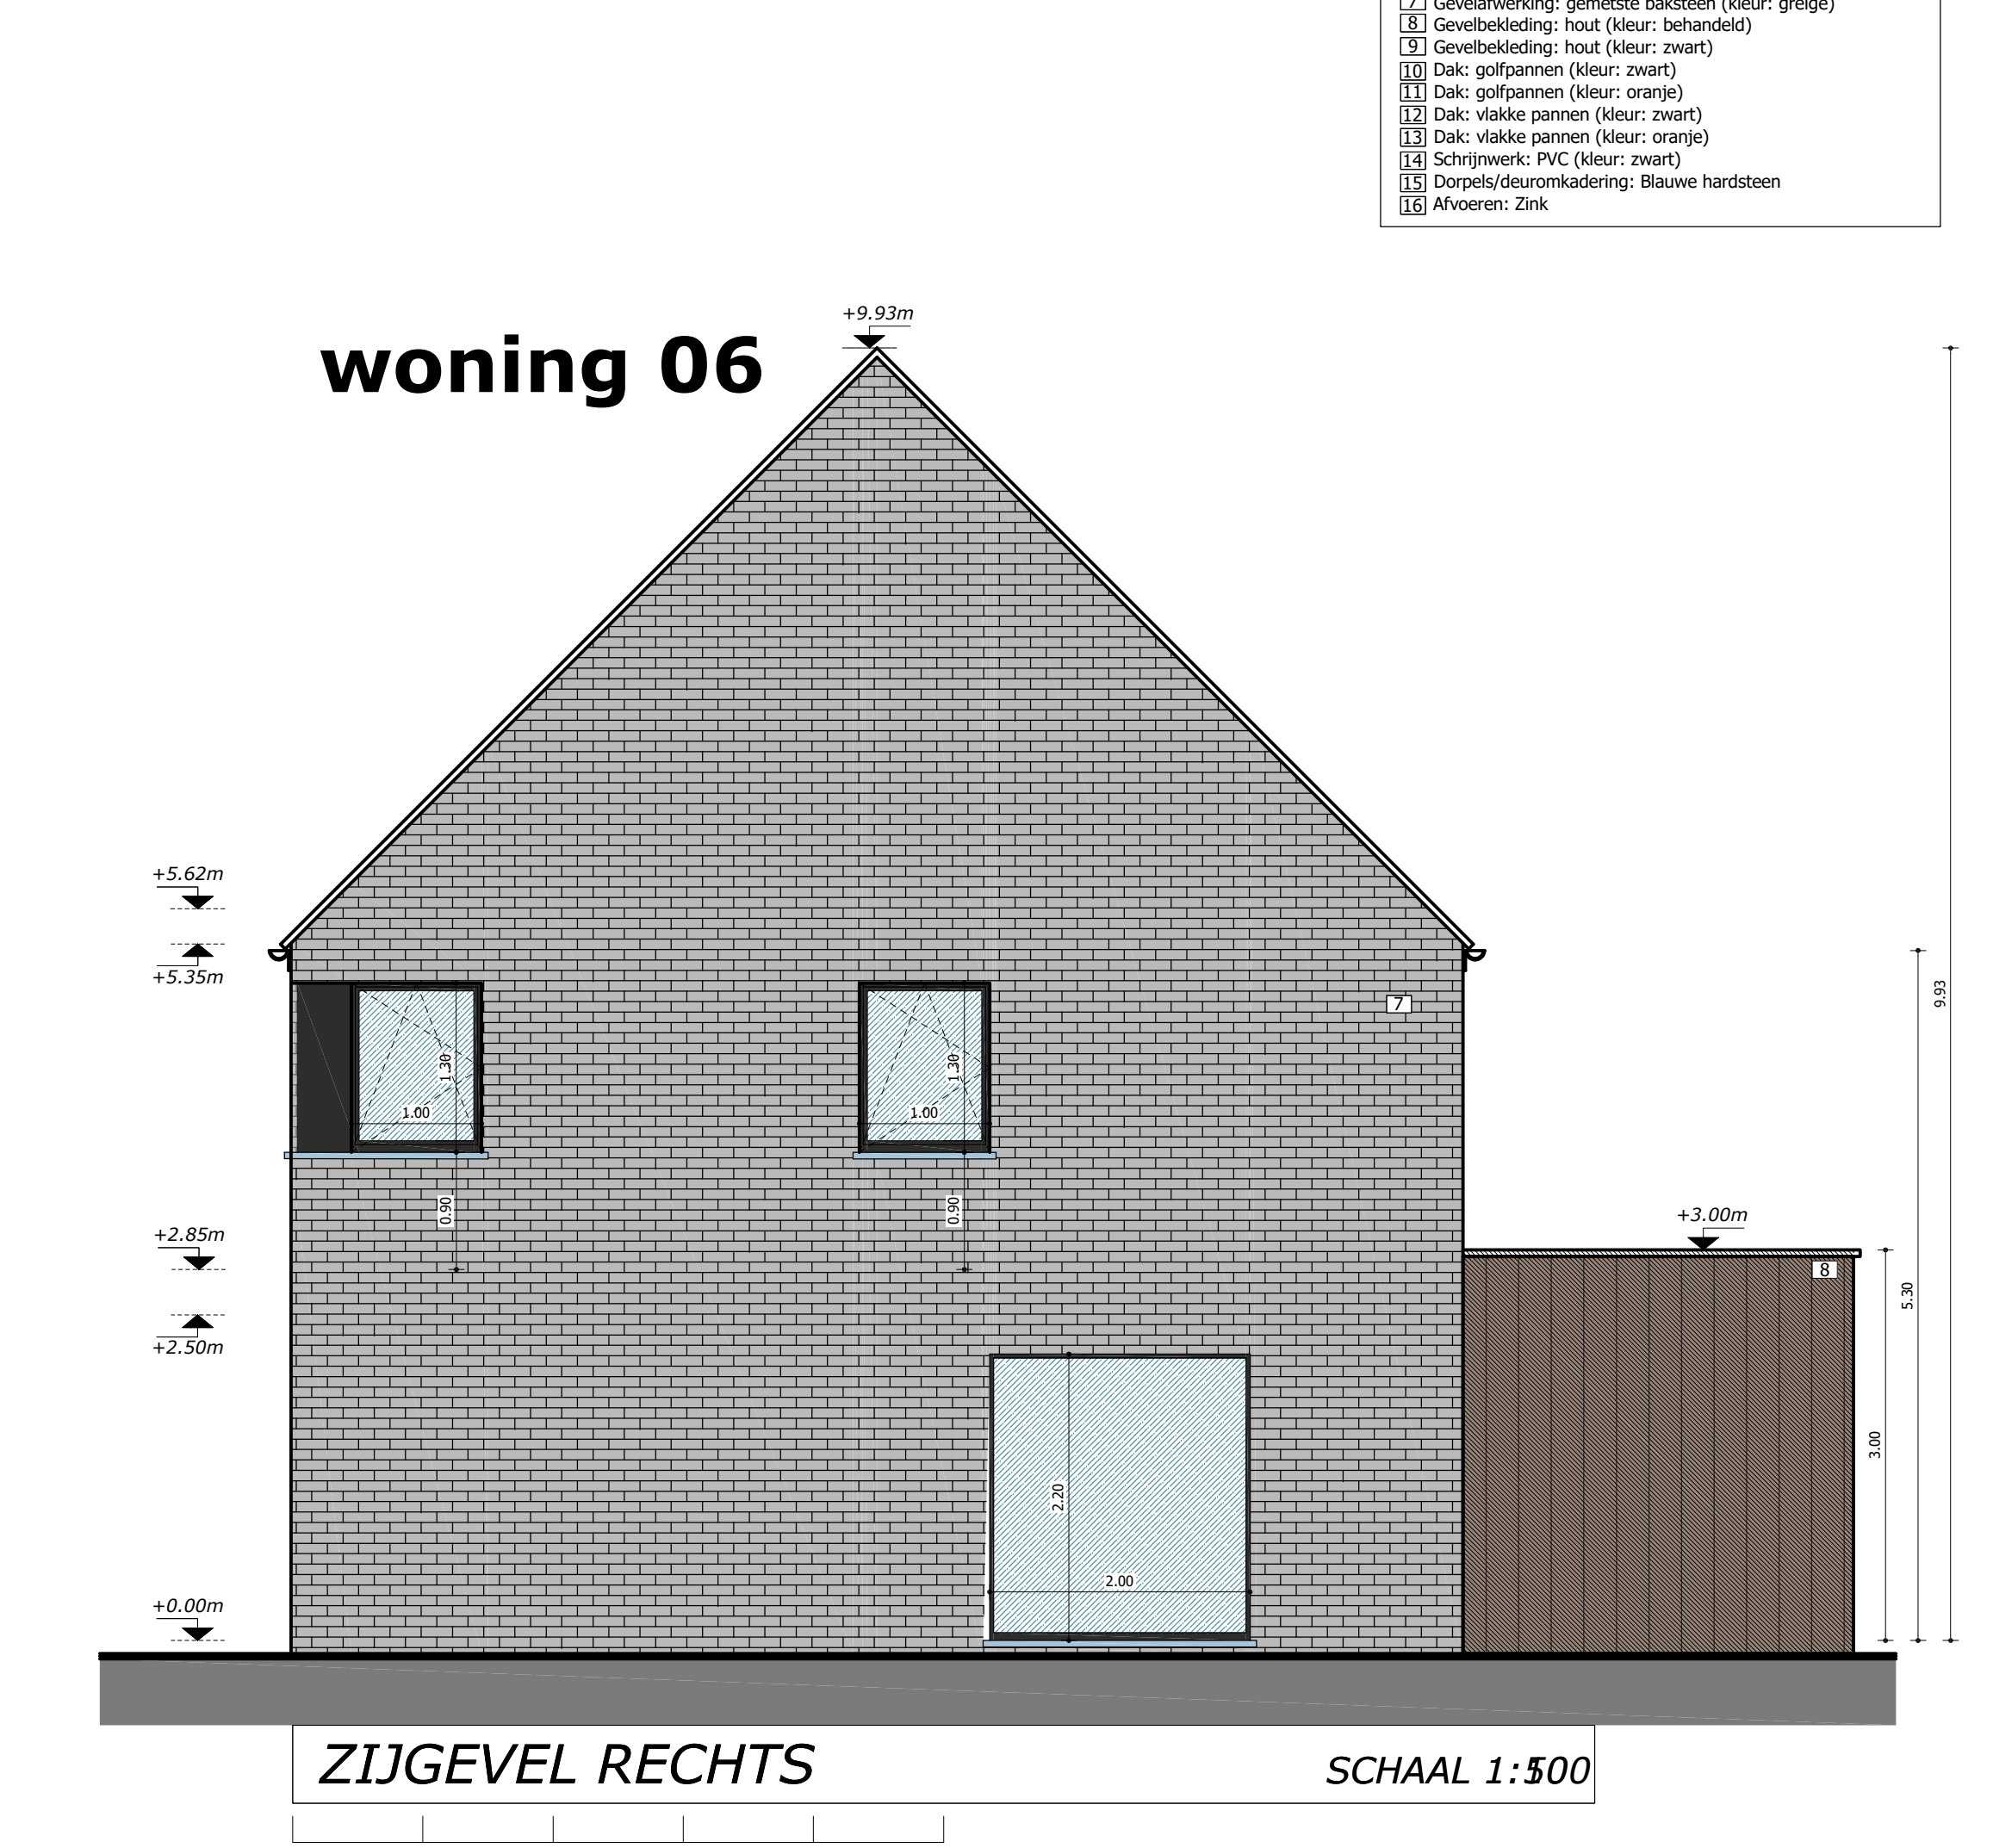
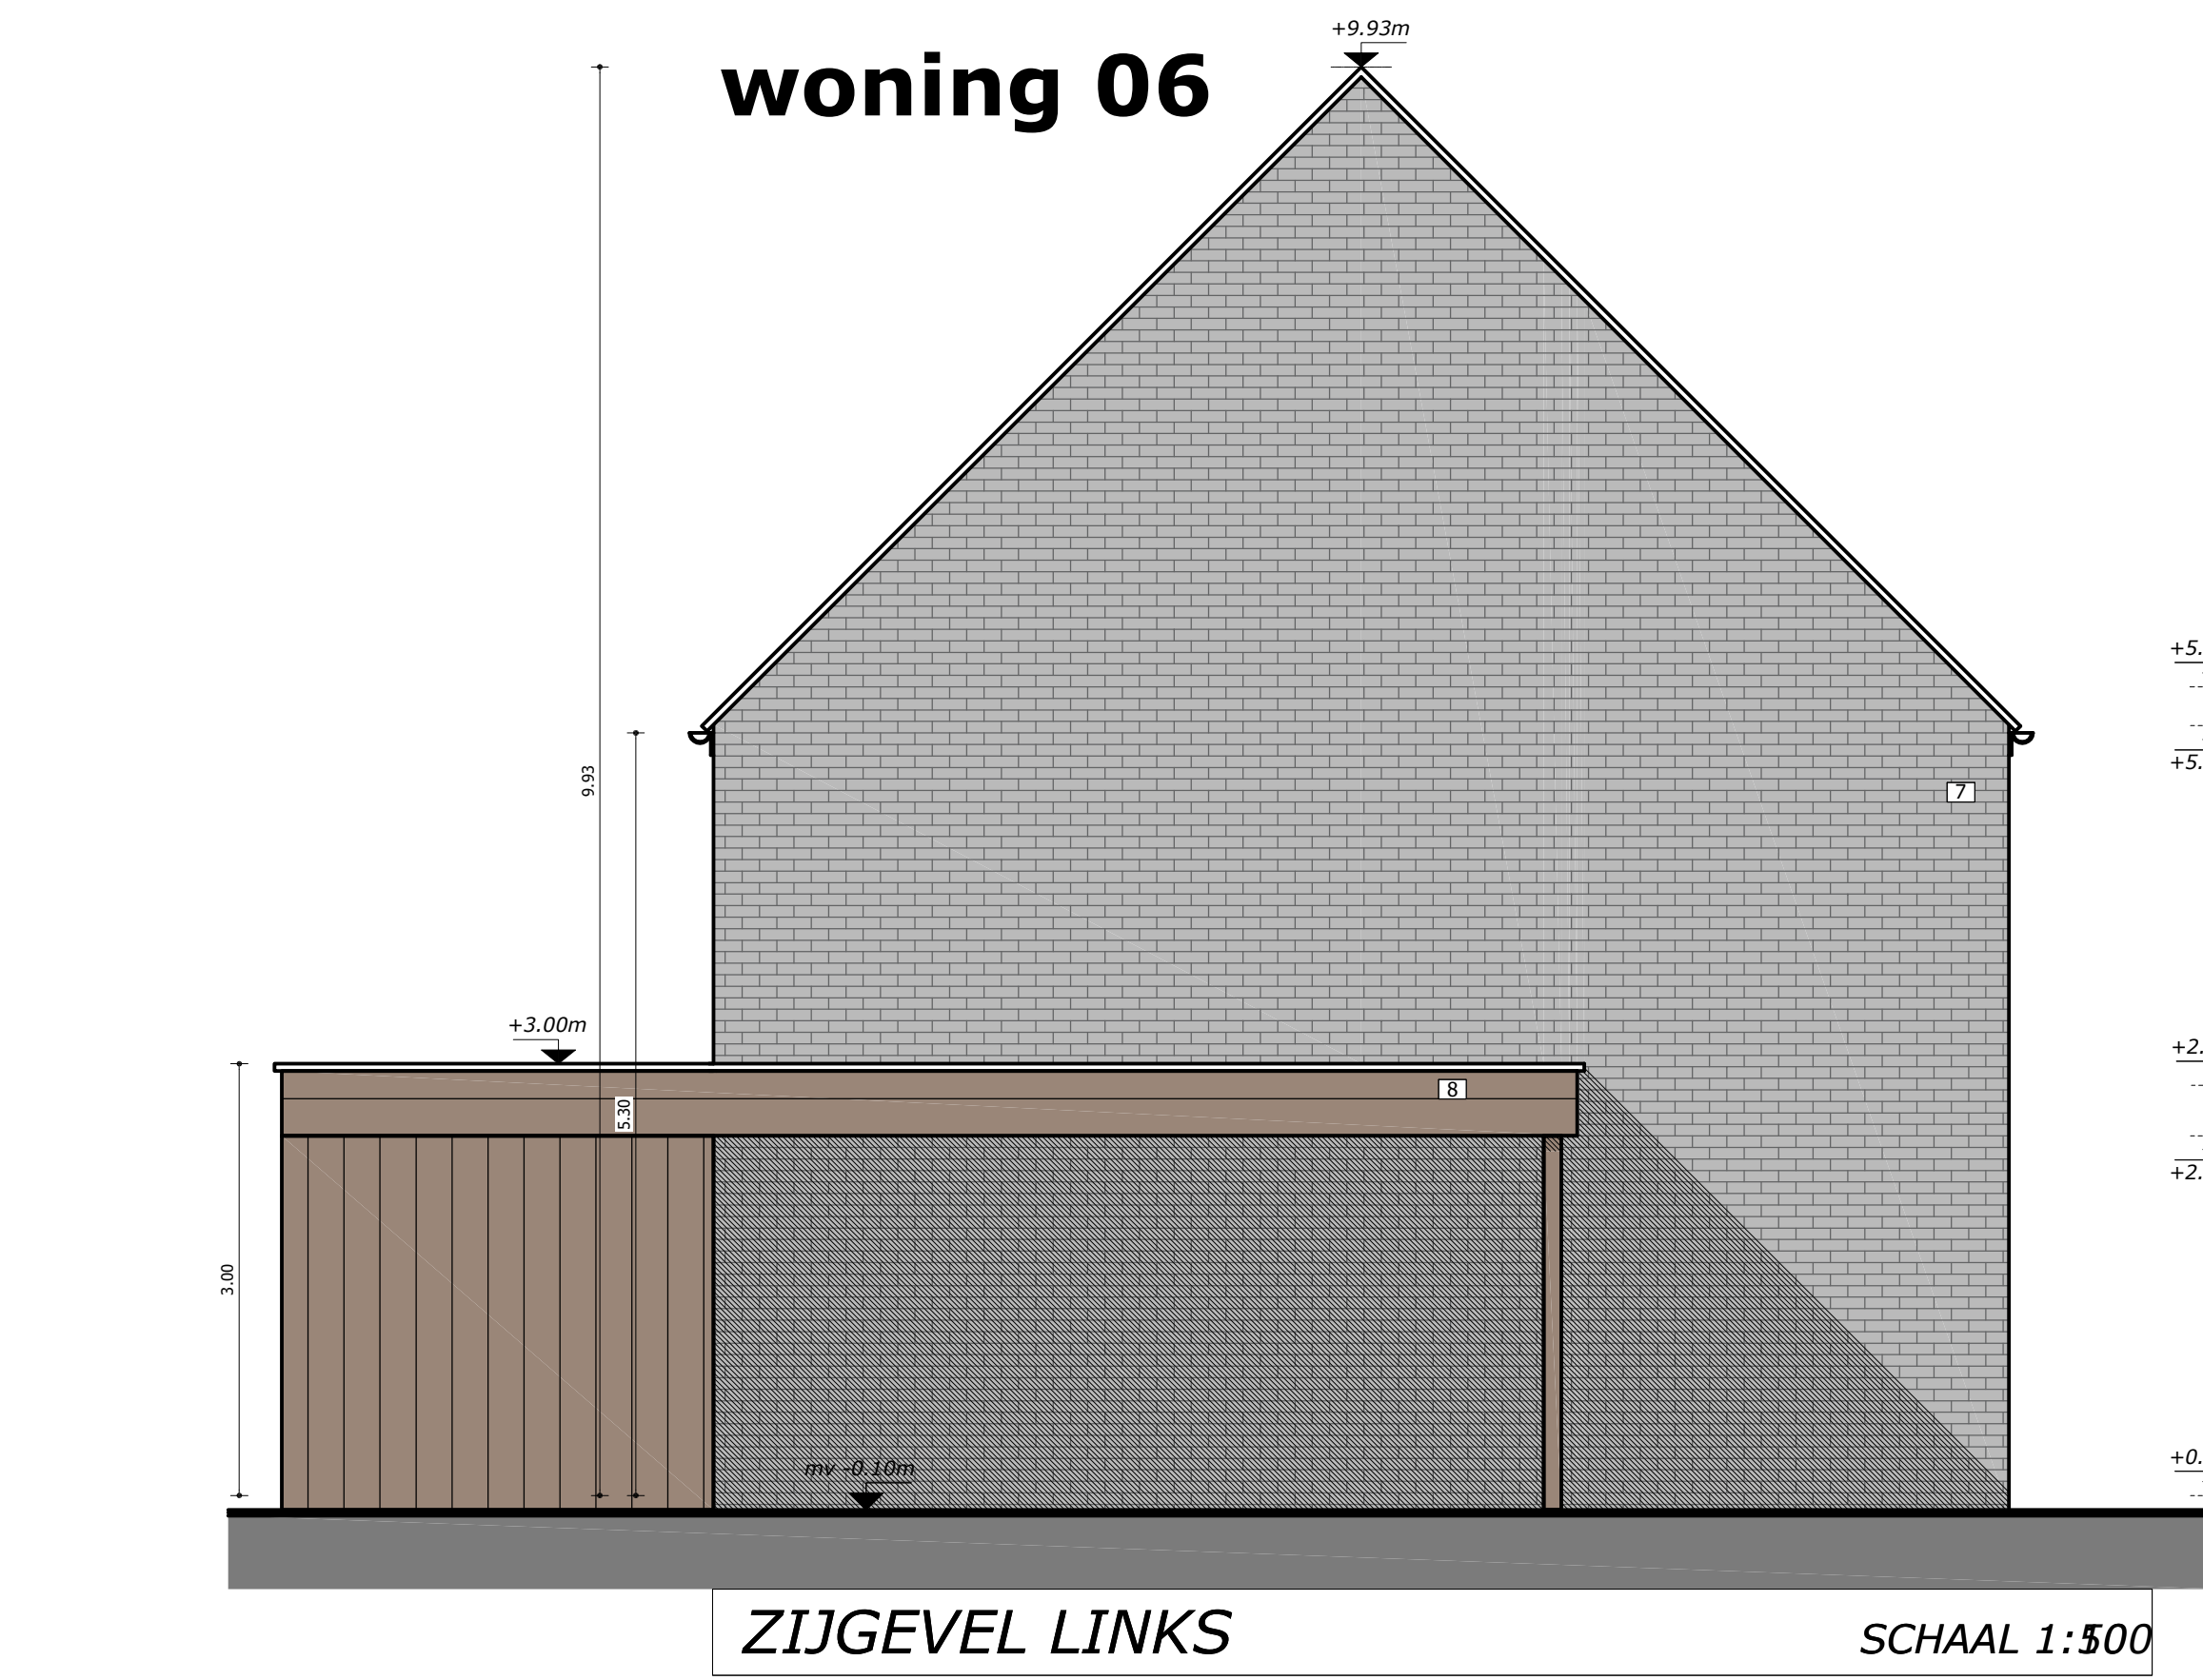
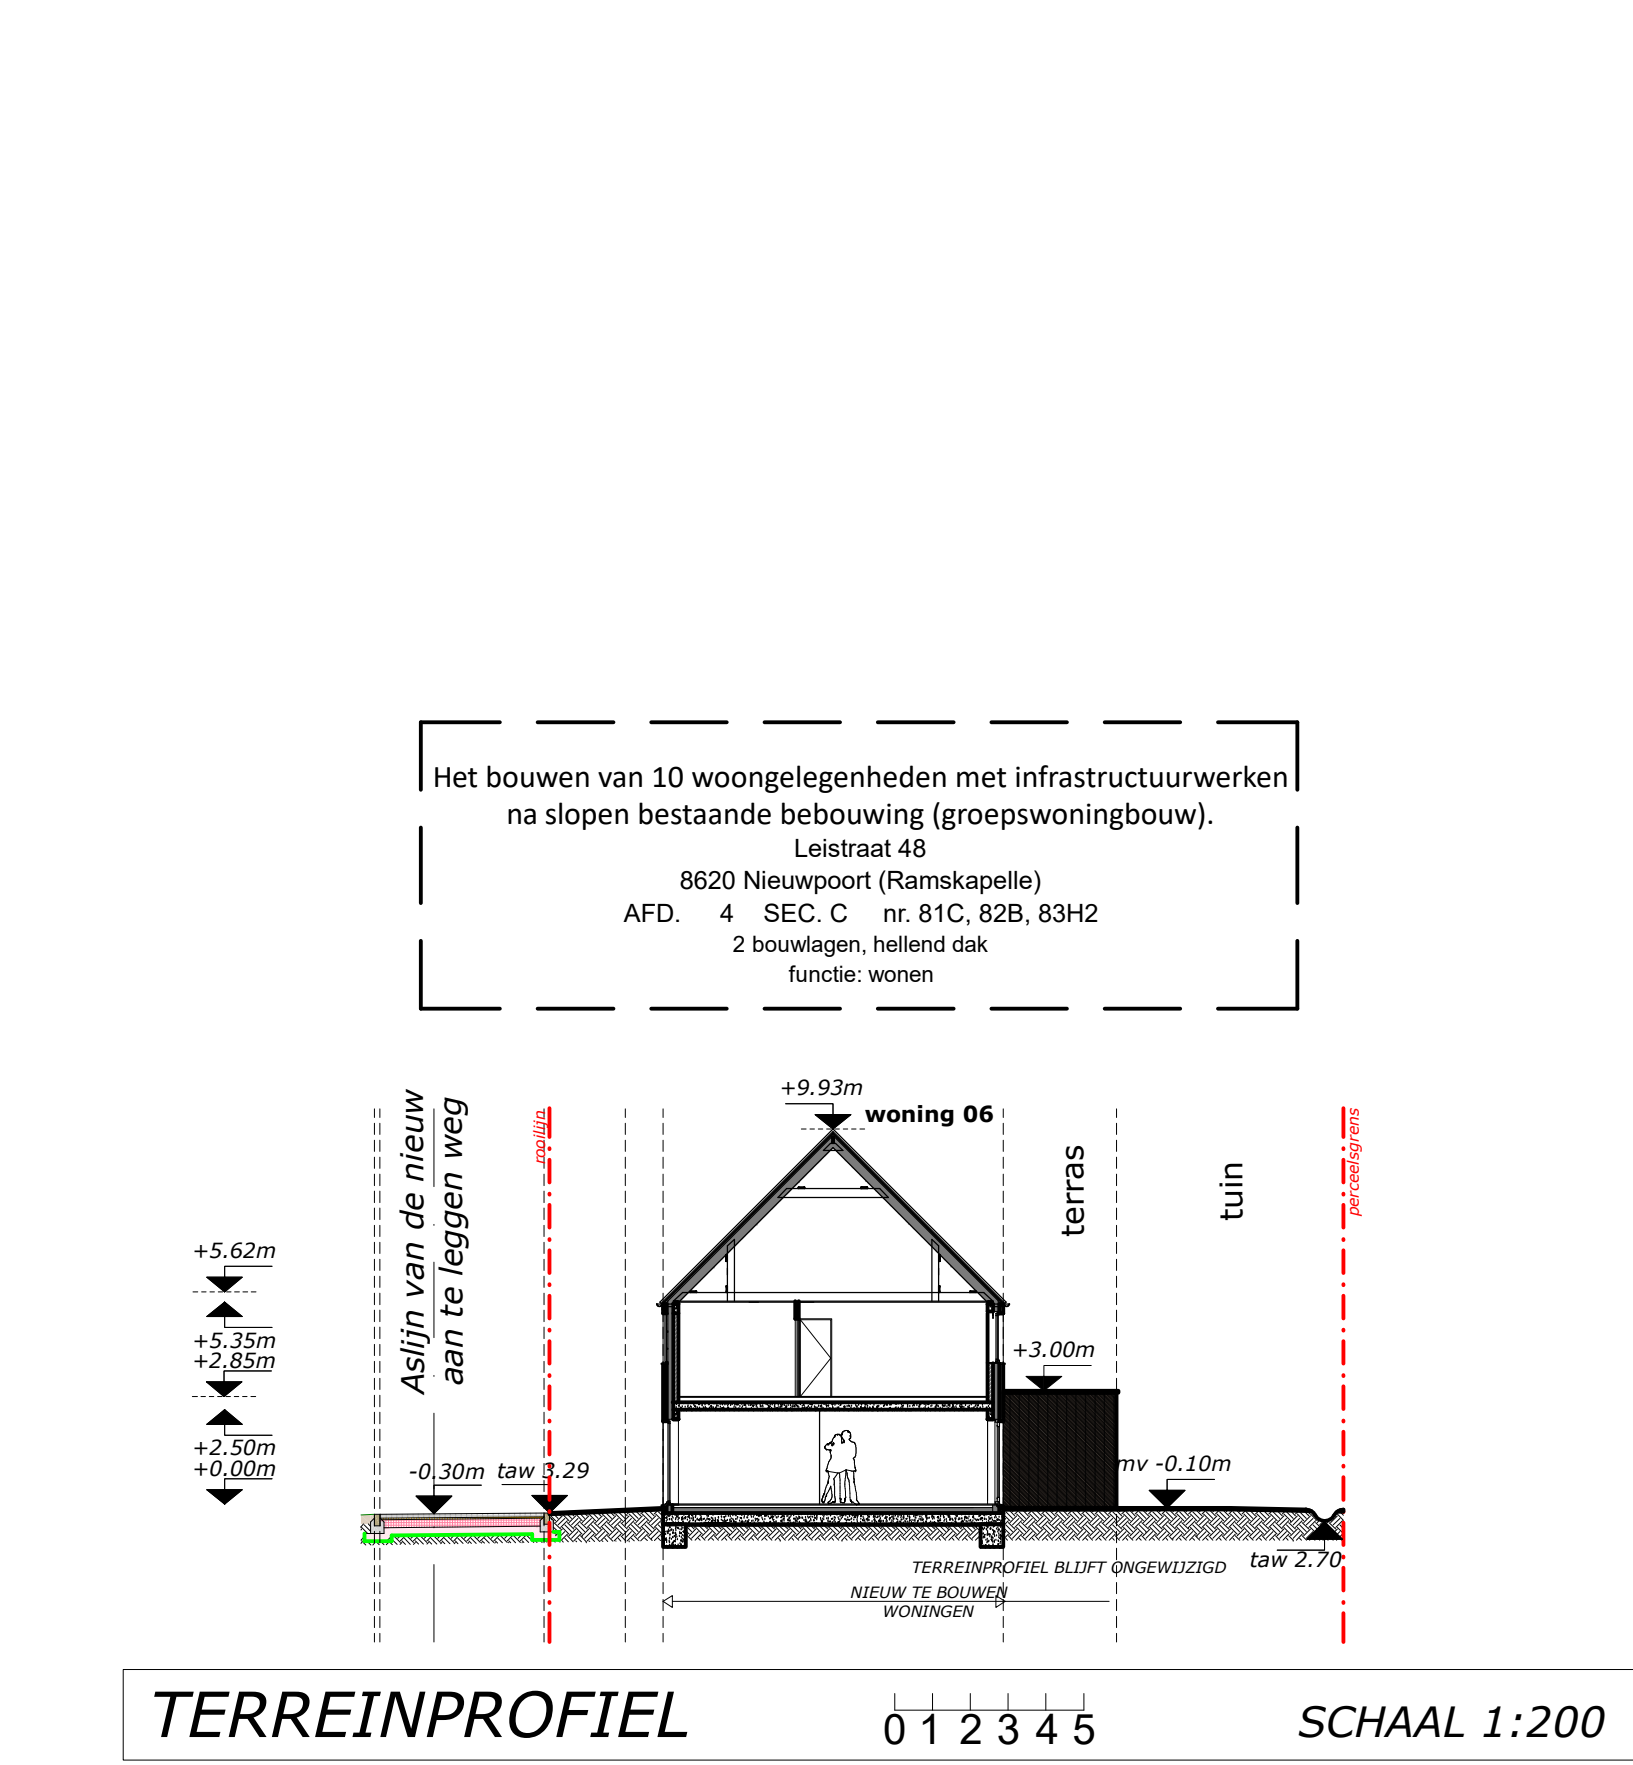
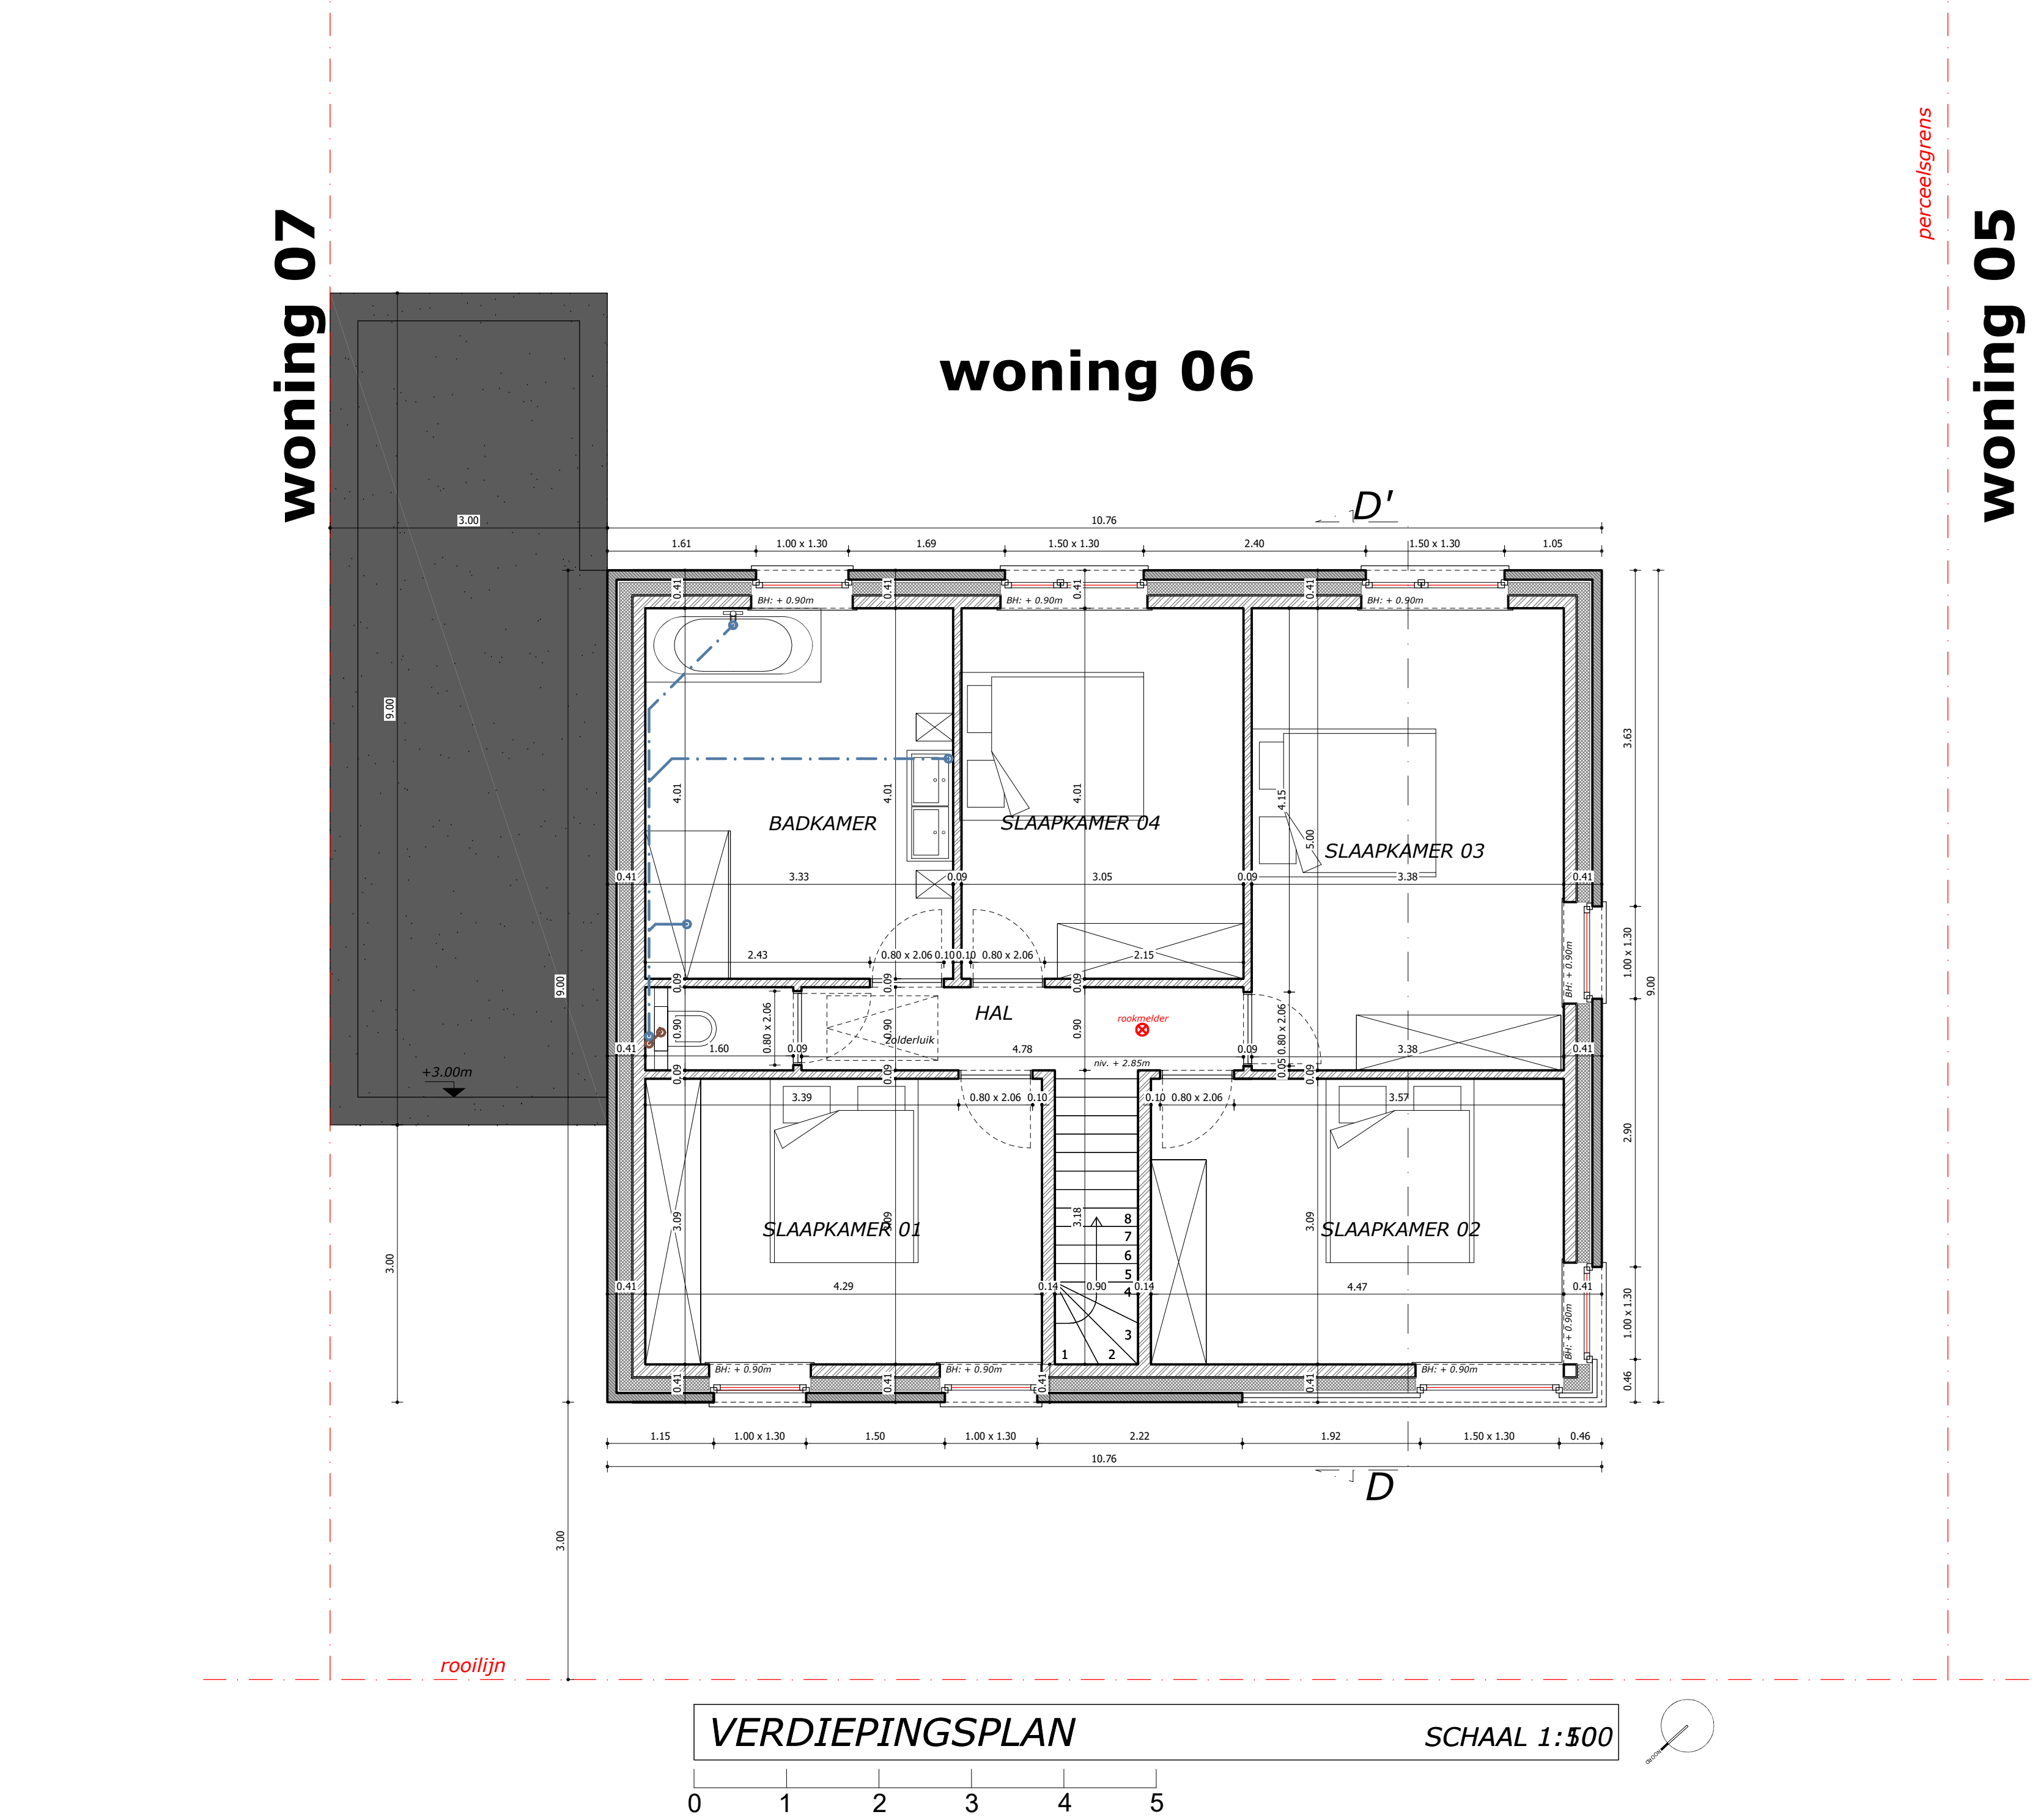
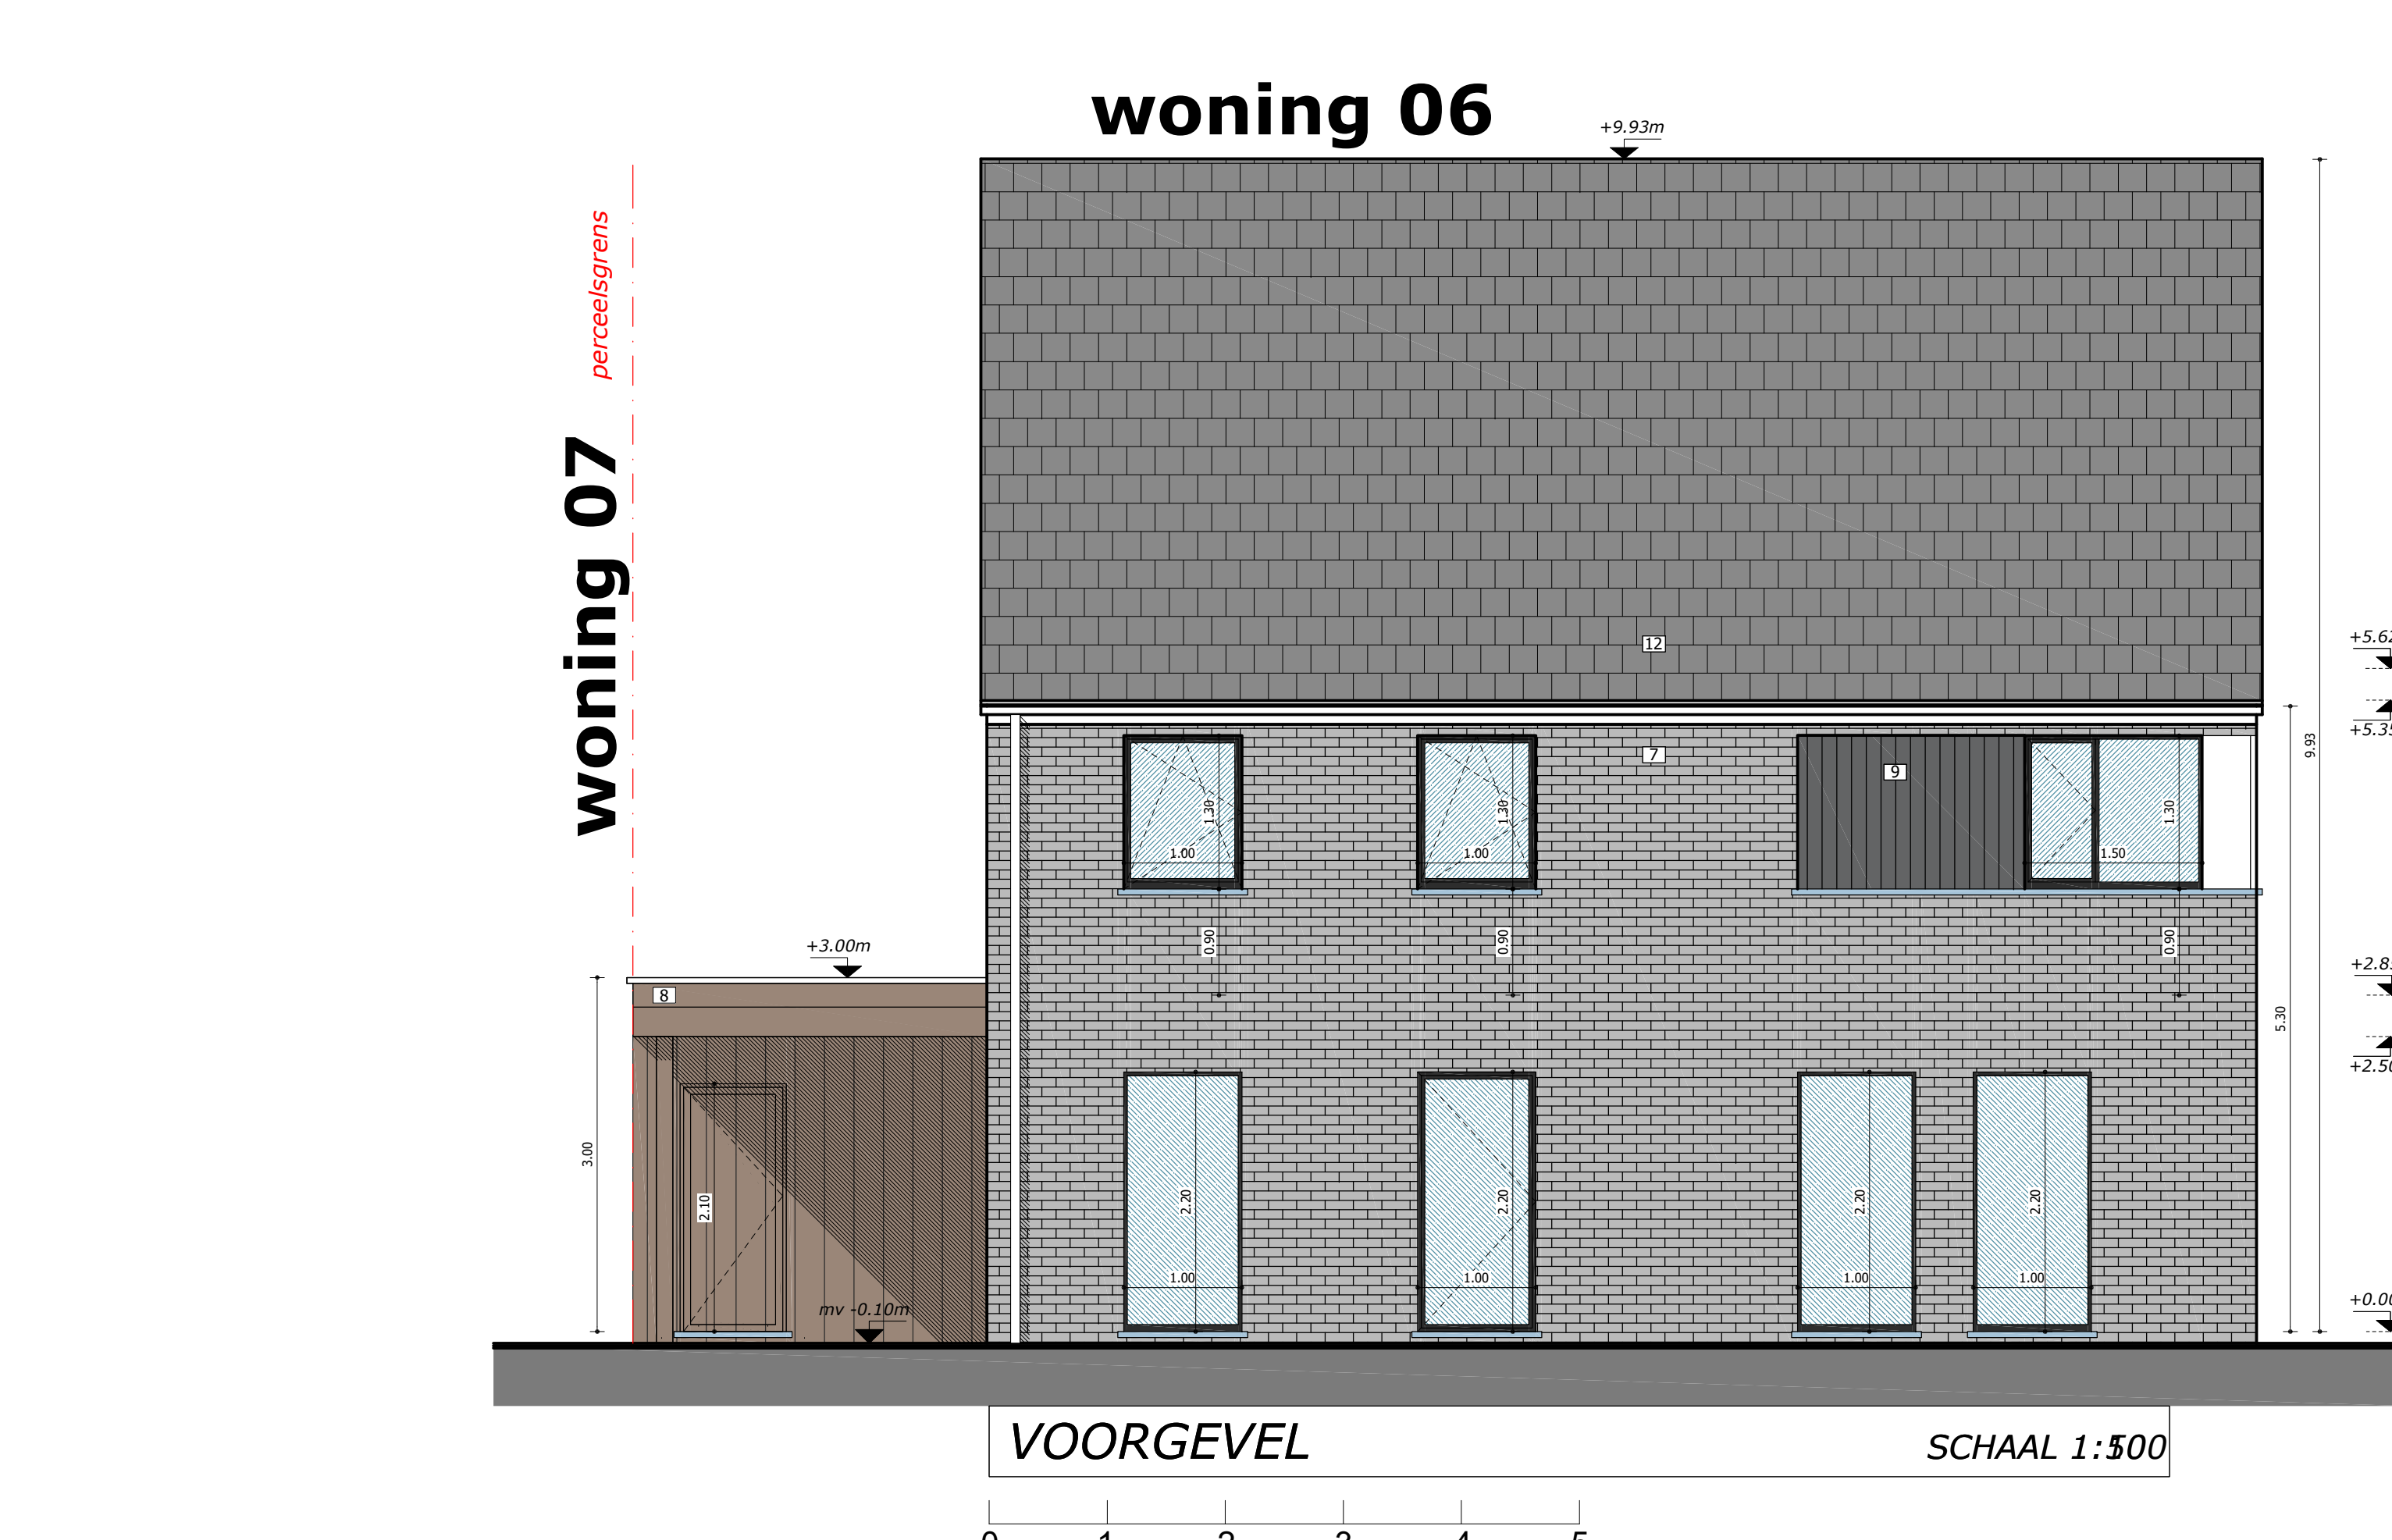


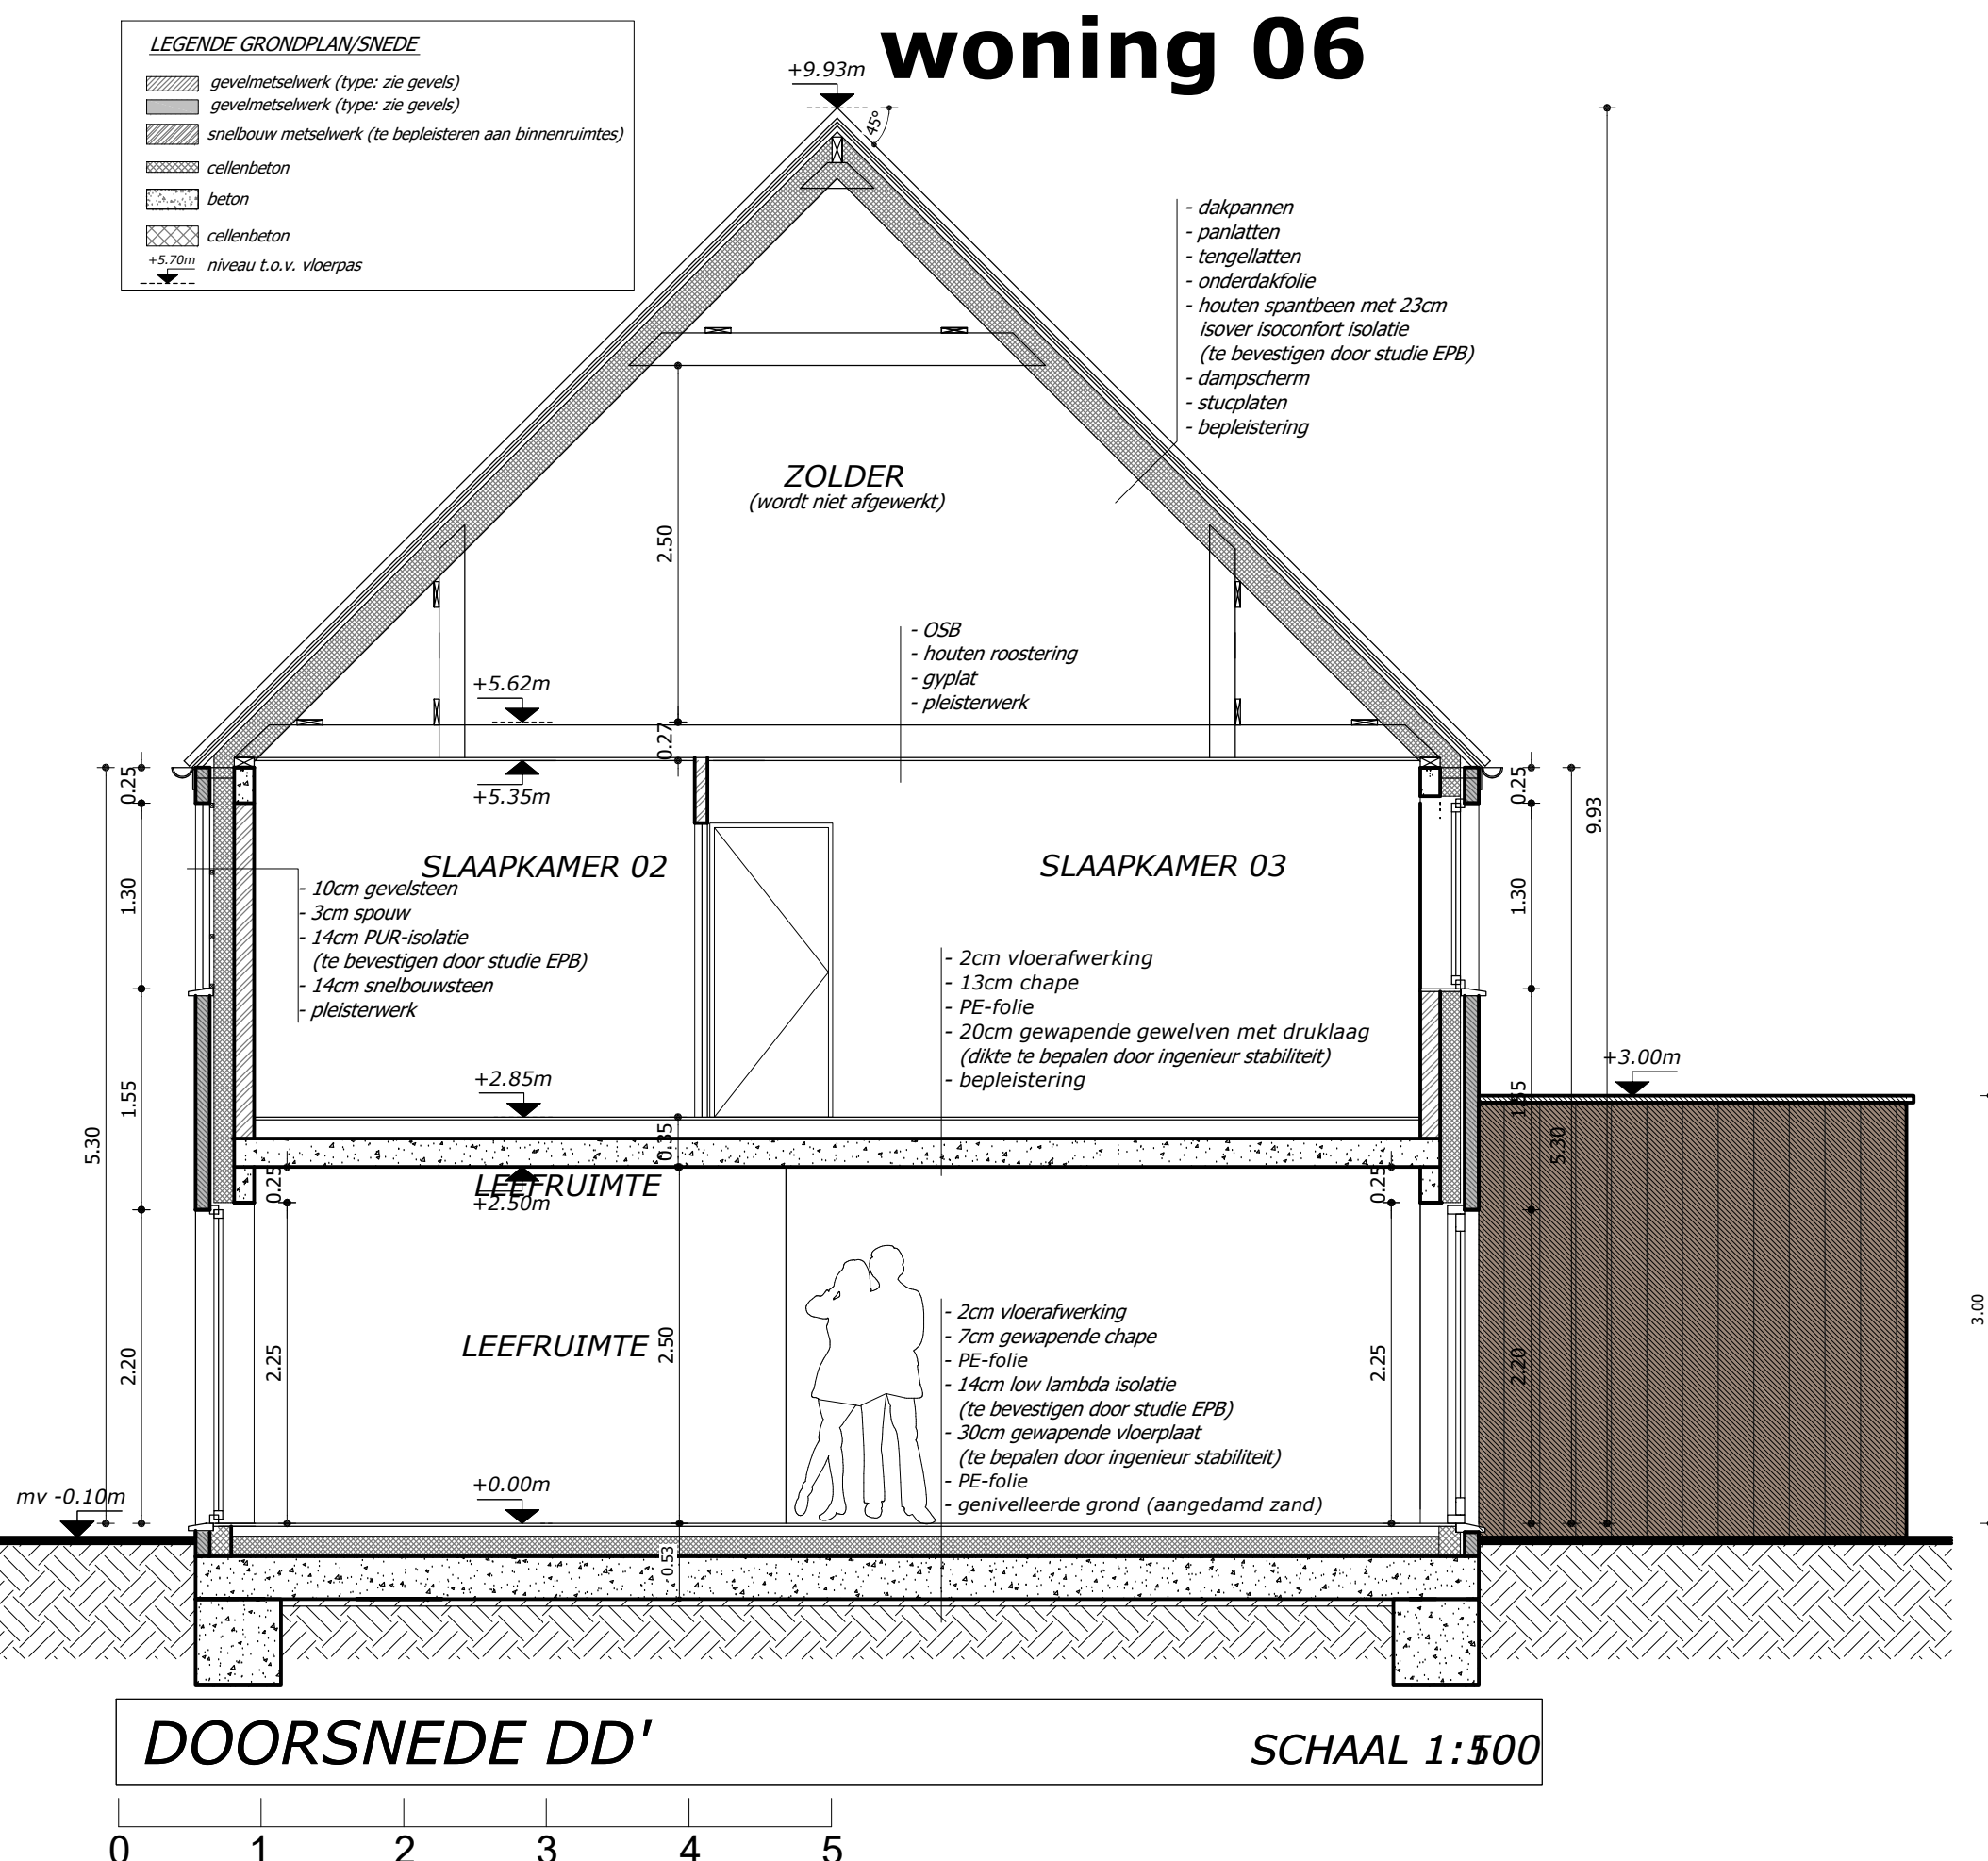

vanhoorn maeckelbergh architecten

Het bouwen van 10 wooneenheden met infrastructuurwerken na slopen bestaande bebouwing (groepswoningbouw).

LIGGING Leistraat 48 8020 Nieuwpoort (Ramskapelle) AFD 4 SEC C nr 81C, 82B, 83H2

BOUWHEER JPB Building BVBA Jean-Paul Beuselinck Hoogkeistraat 7 8020 Oostkamp 048655.55.38 info@jpbbuilding.be

BOUWAANVRAAG

INHOUD Plannen woning 6 riolerings- en funderingsplan grondplan griffioen's & verpleging gevels annex D' rioleringsplan bestaande

PAD 192.168.1.202/Data/Data D schijf/DOSSIERS/DOSSIERS/2226 JPB Ramskapelle Leistraat 02 plannen/02 bouw-aanvraag/BAVO v1/Woning 02.226 JPB Ramskapelle Leistraat-woning 6_BAO1_02.dwg

CONTACT 26/06/2023 BOUWAANVRAAG

DATUM 18/07/2023 BOUWAANVRAAG

PRINTDATUM 02/07/2024

SCHAAL 1/50

4/7