


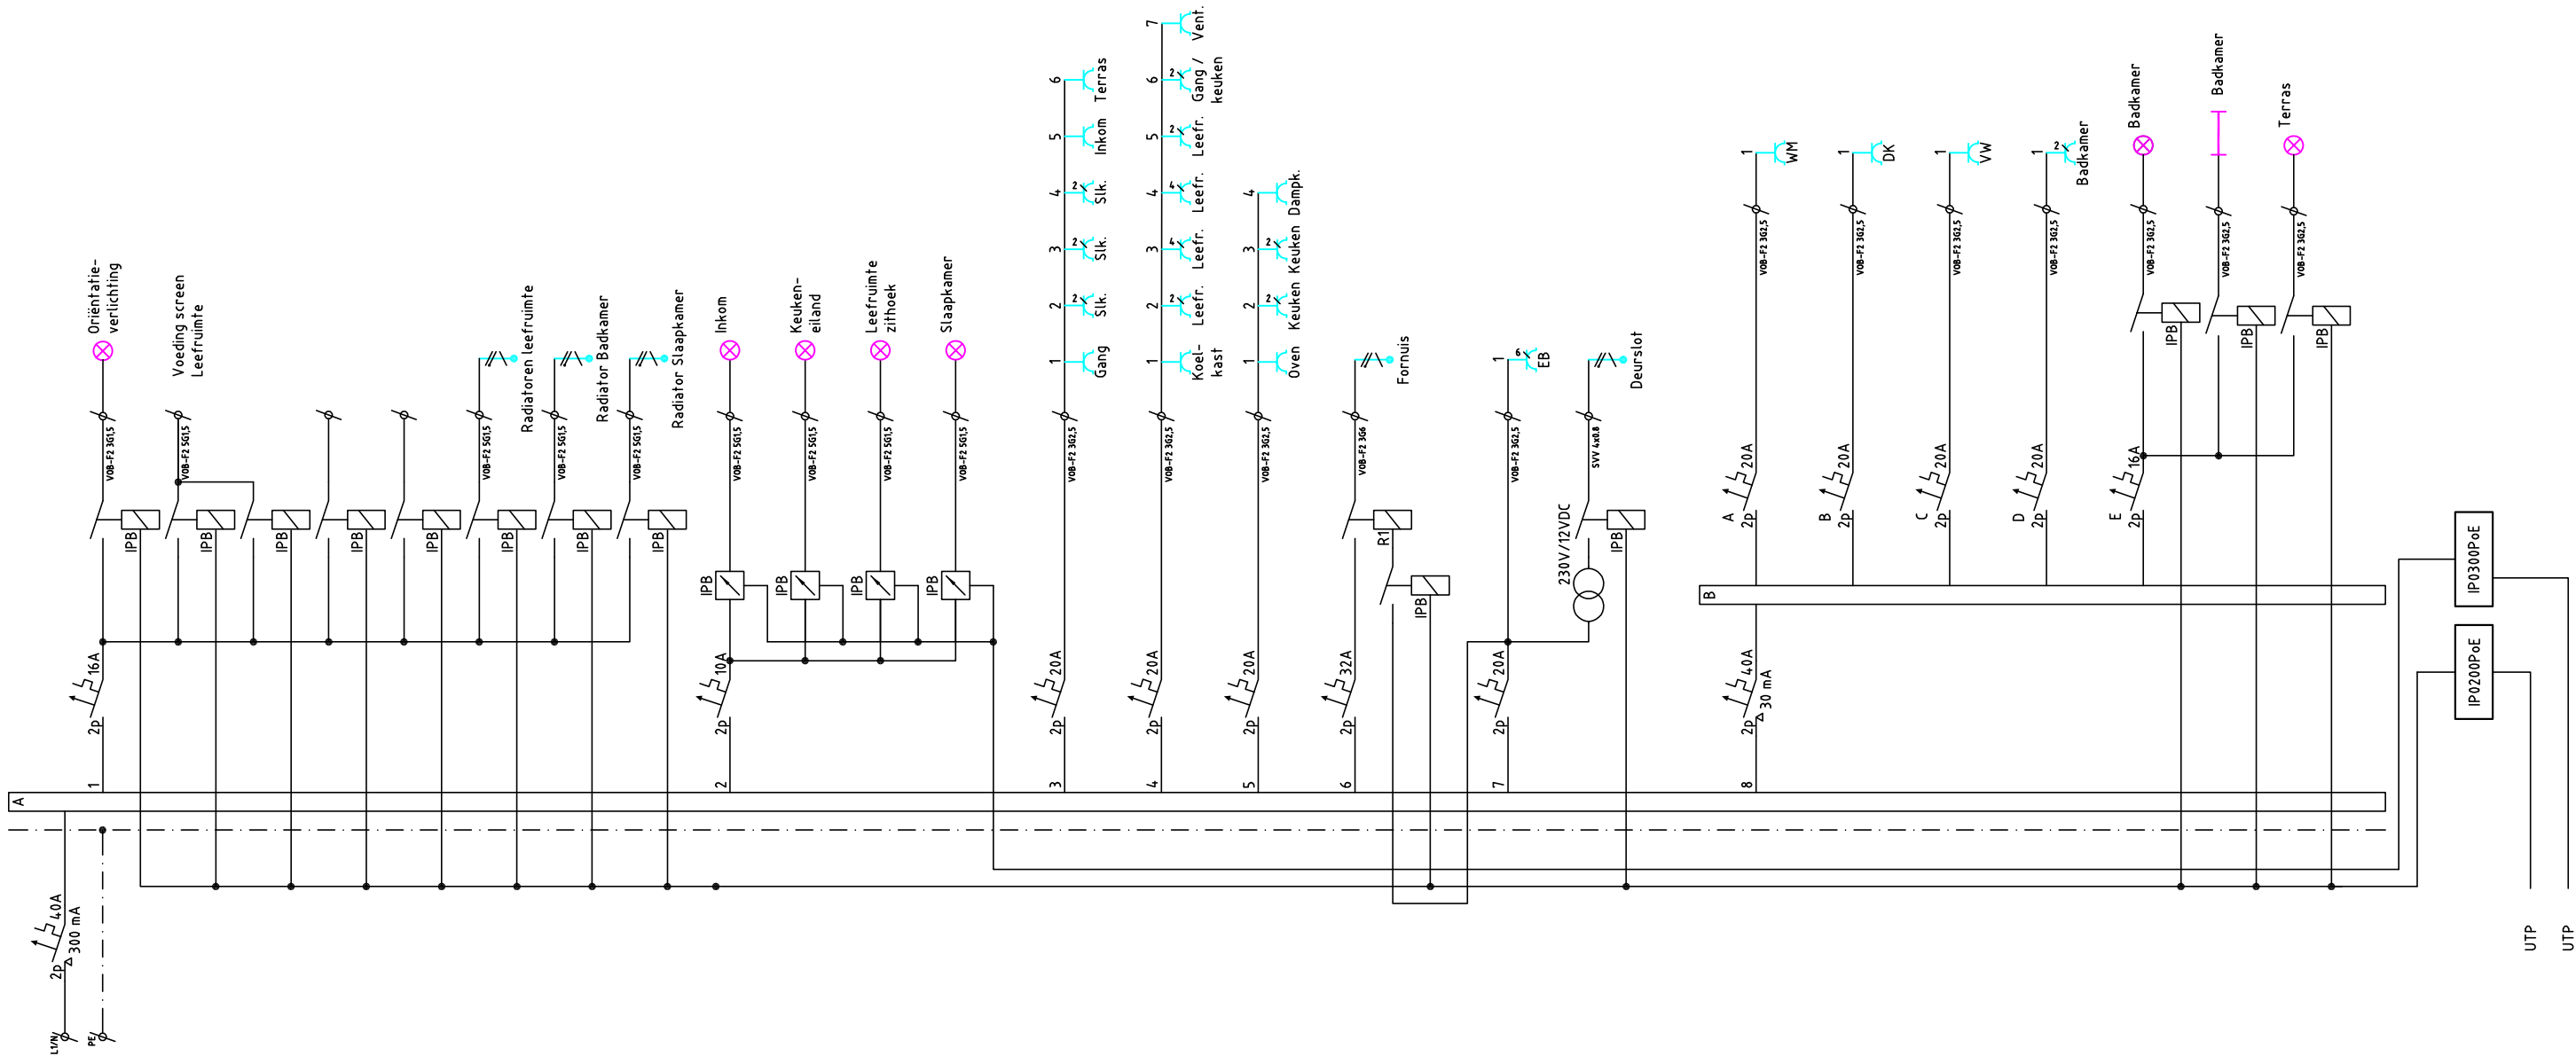

Aanpassing: x		A	B	C	D	E
DATUM:	22.03.2018	Plazacity Willebroek				
		Adolphe Stocletlaan 202 B-2570 DUFFEL Tel.: 015/305.305 Fax: 015/305.300				
		Eendraadschema Verdeelbord AW 3.70		PD-nr:		OP-nr: 20170440
		blad 1 van 1		Plannr: AW 3.70		