


Installation électrique : schéma unifilaire

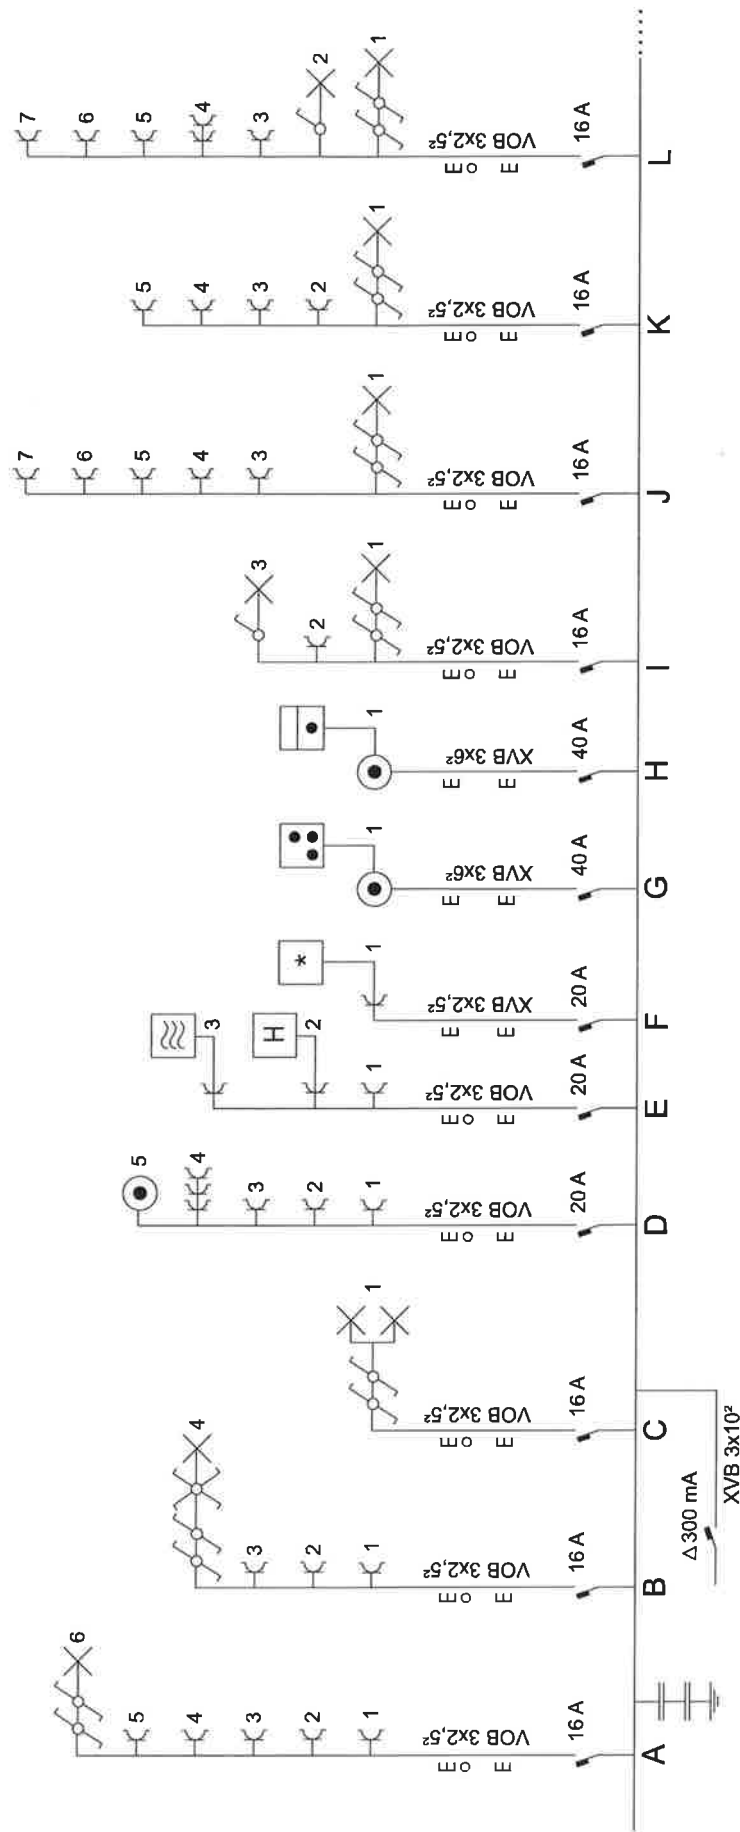


Certinergie asbl


Organisme de contrôle agréé
Erkend controleorganisme
0800 / 82 171 - info@certinergie.be

Rue Brison 22
1480 Tubize


Installation électrique : schéma unifilaire

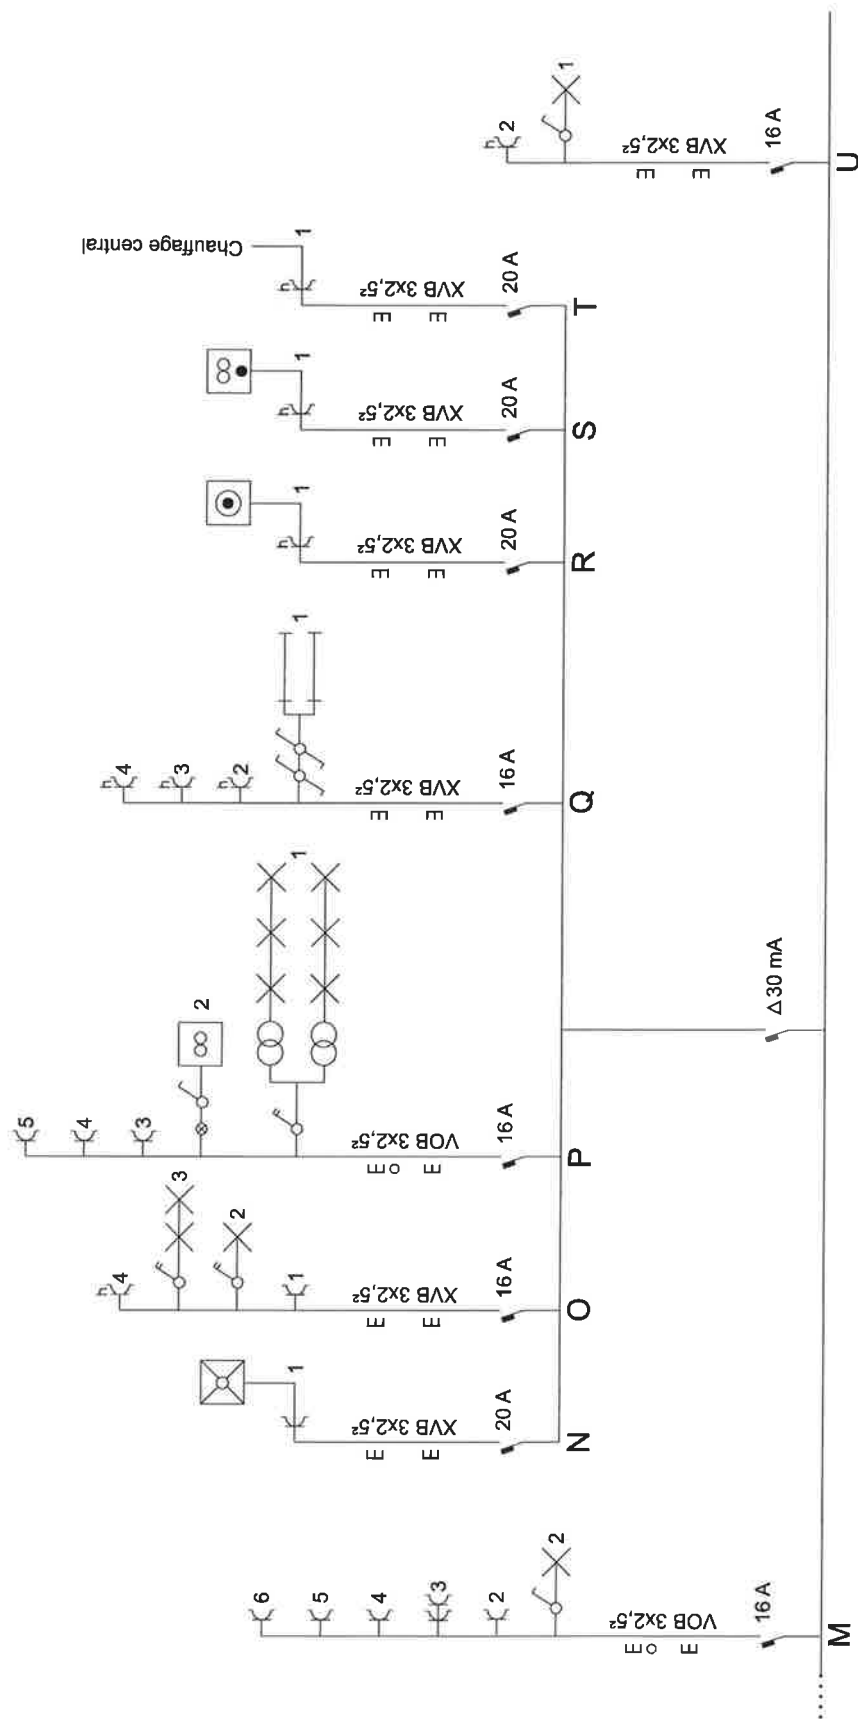


Installation électrique : schéma de position

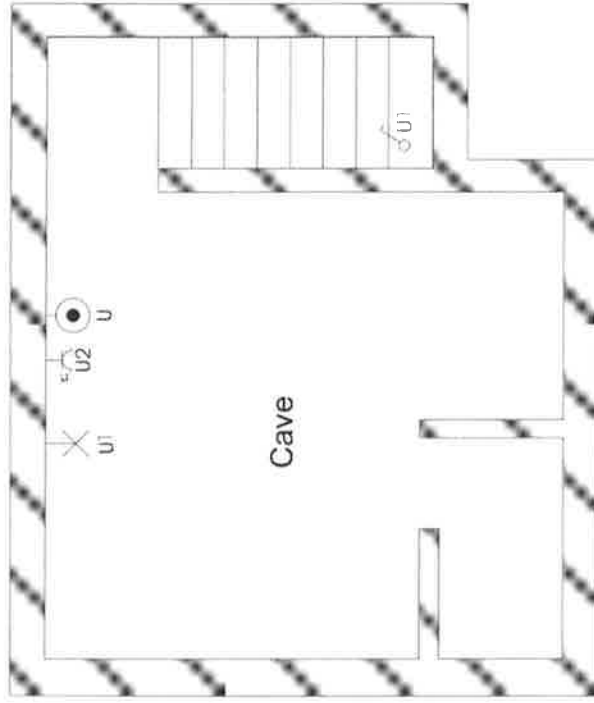

Installation électrique : schéma de position

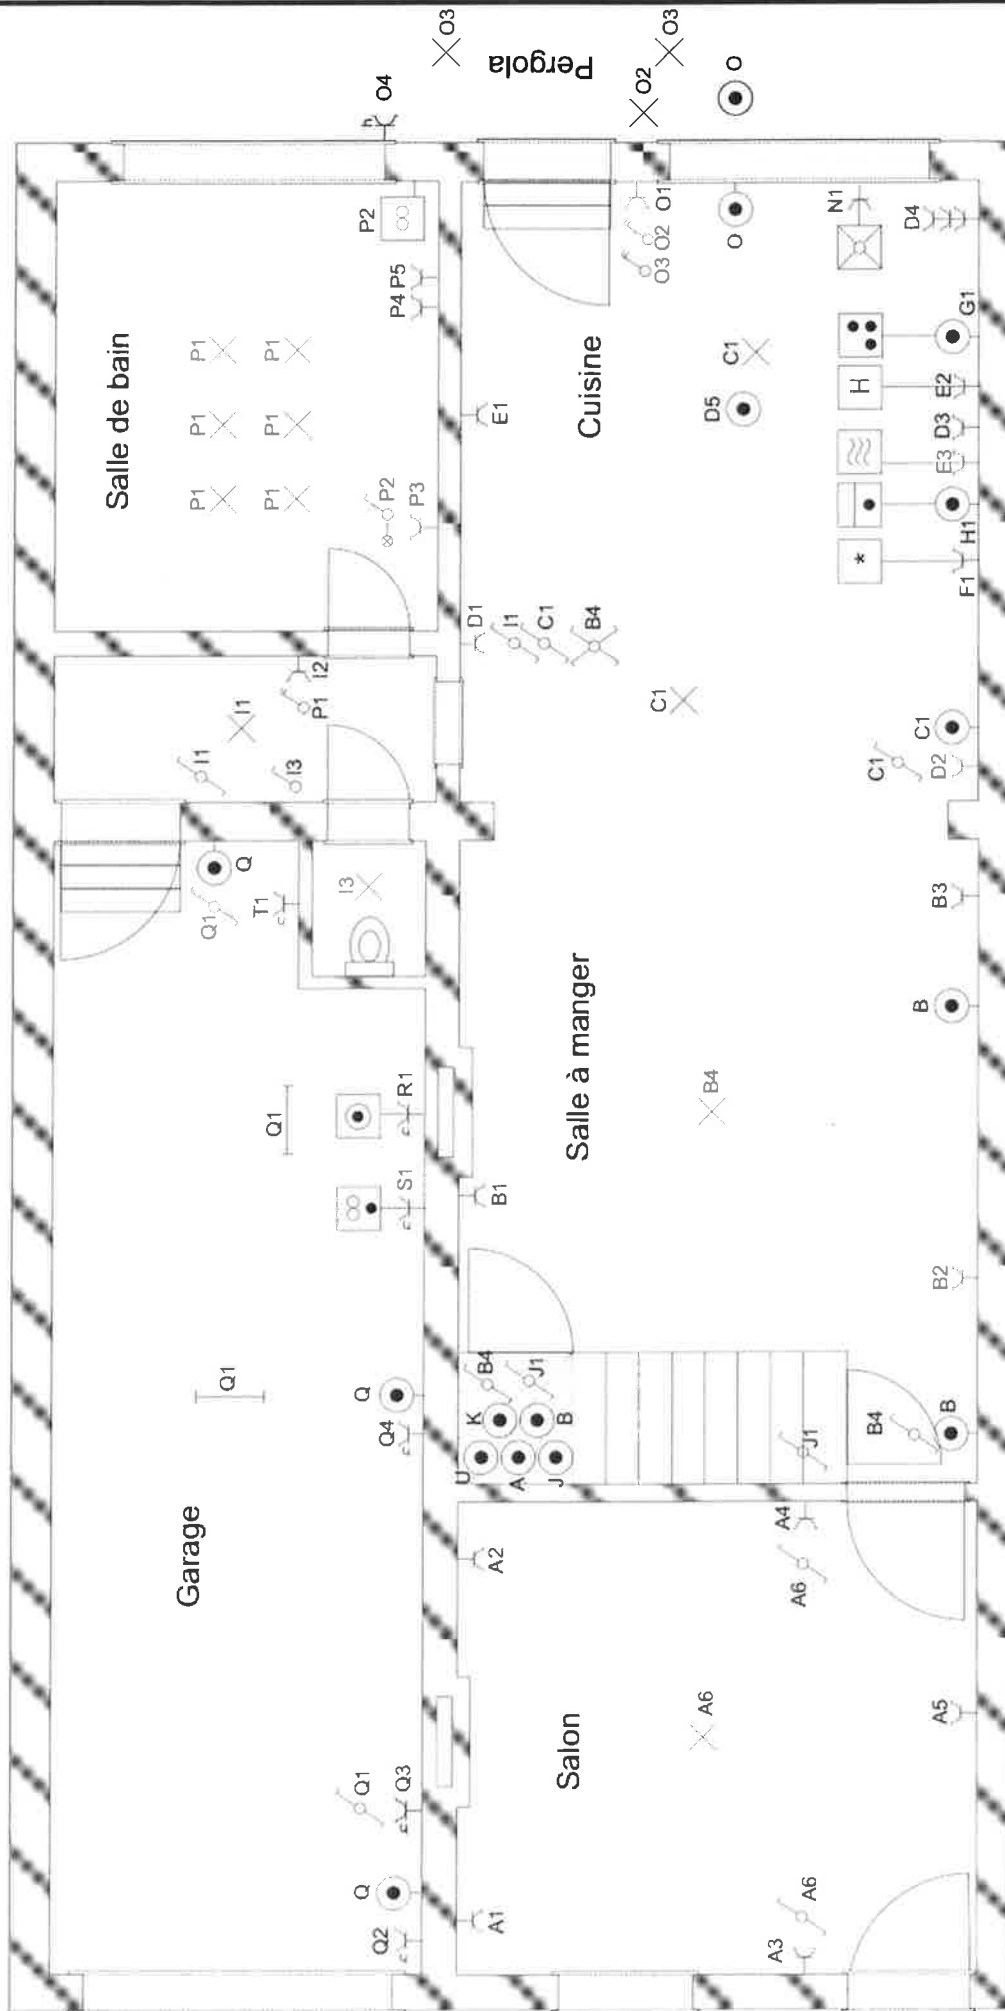

Installation électrique : schéma de position

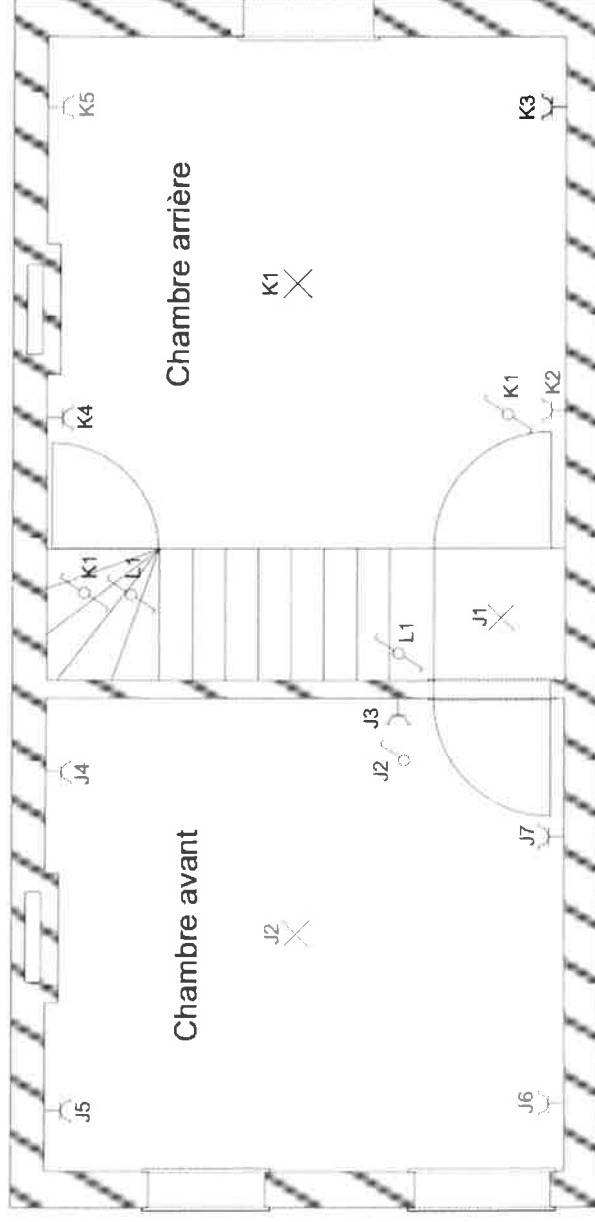

Installation électrique : schéma de position

