




1^{ER} ETAGE 163 Rue ANTOINE D'ANSAERT

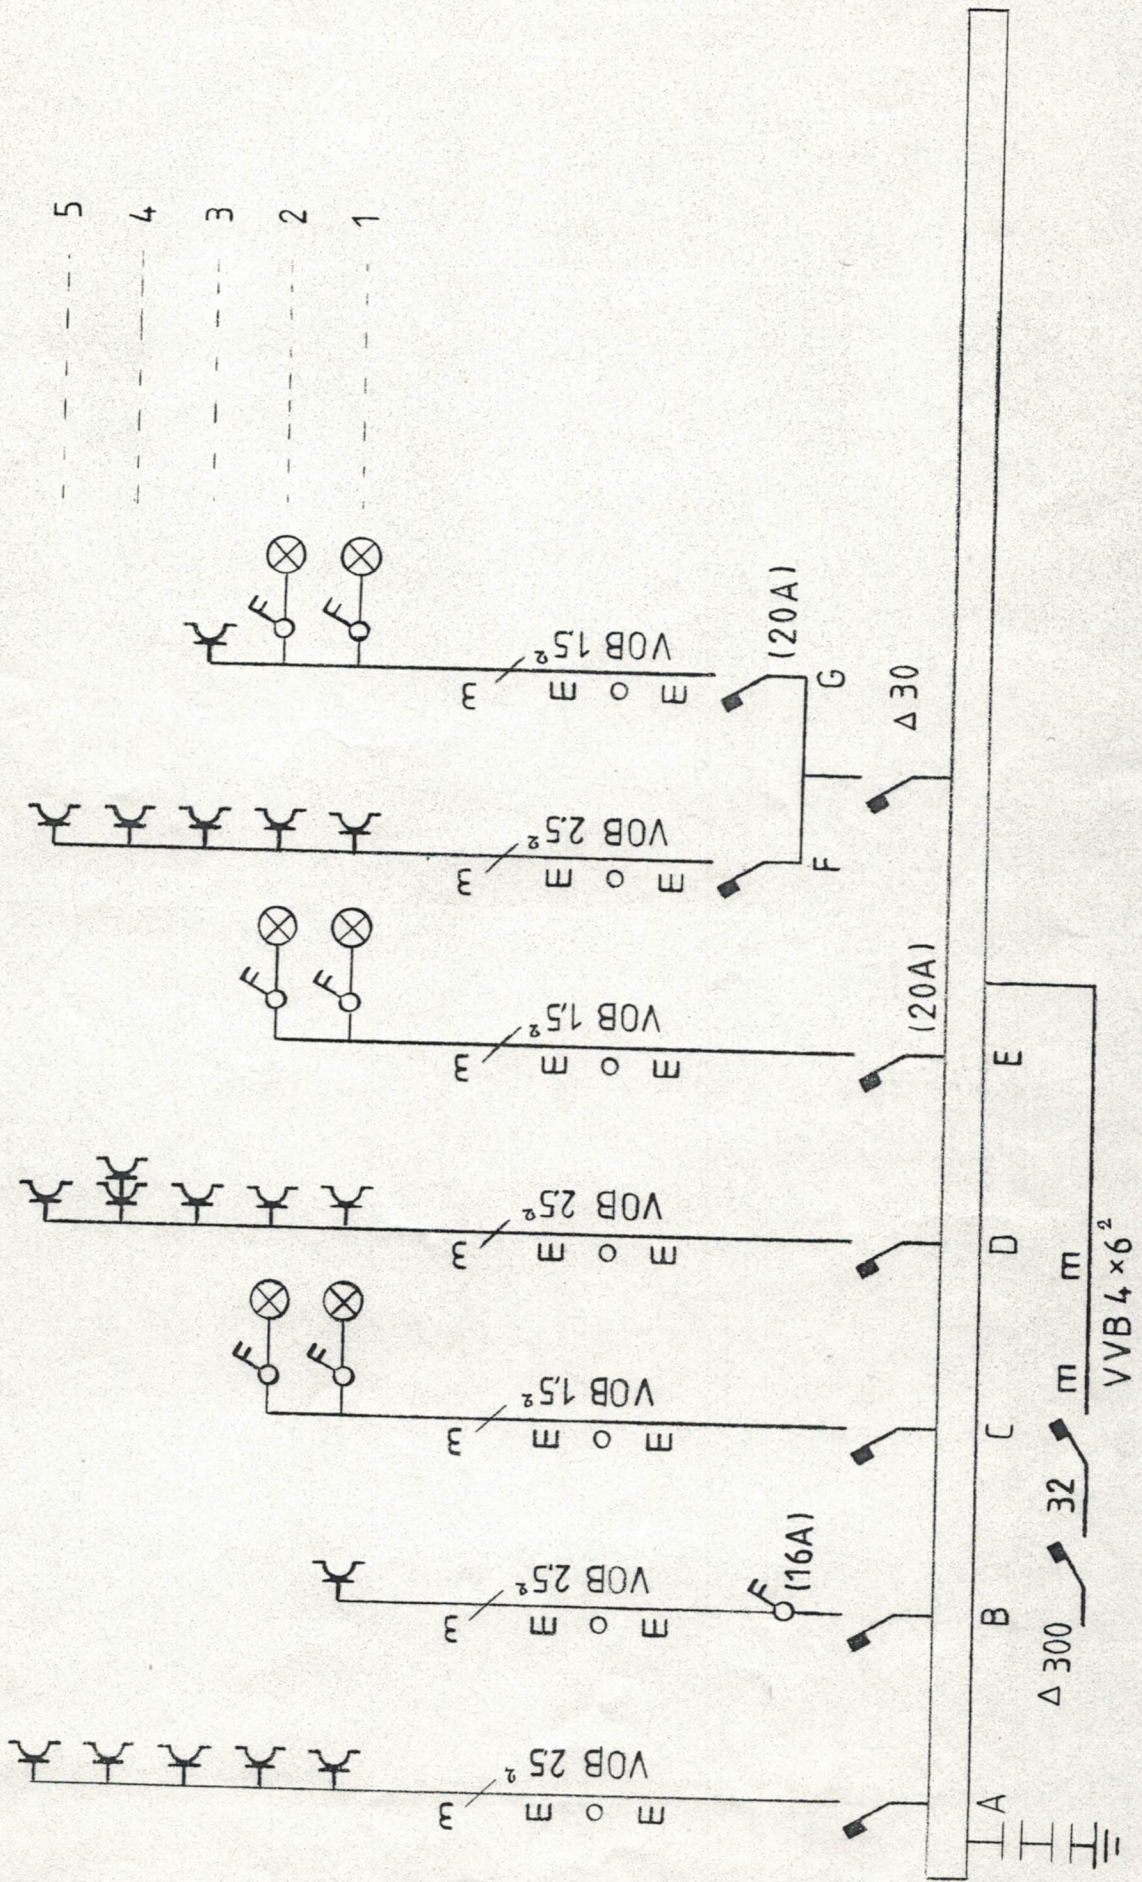


1 ETAGE 163 Par ANTOINE DAMSAERT

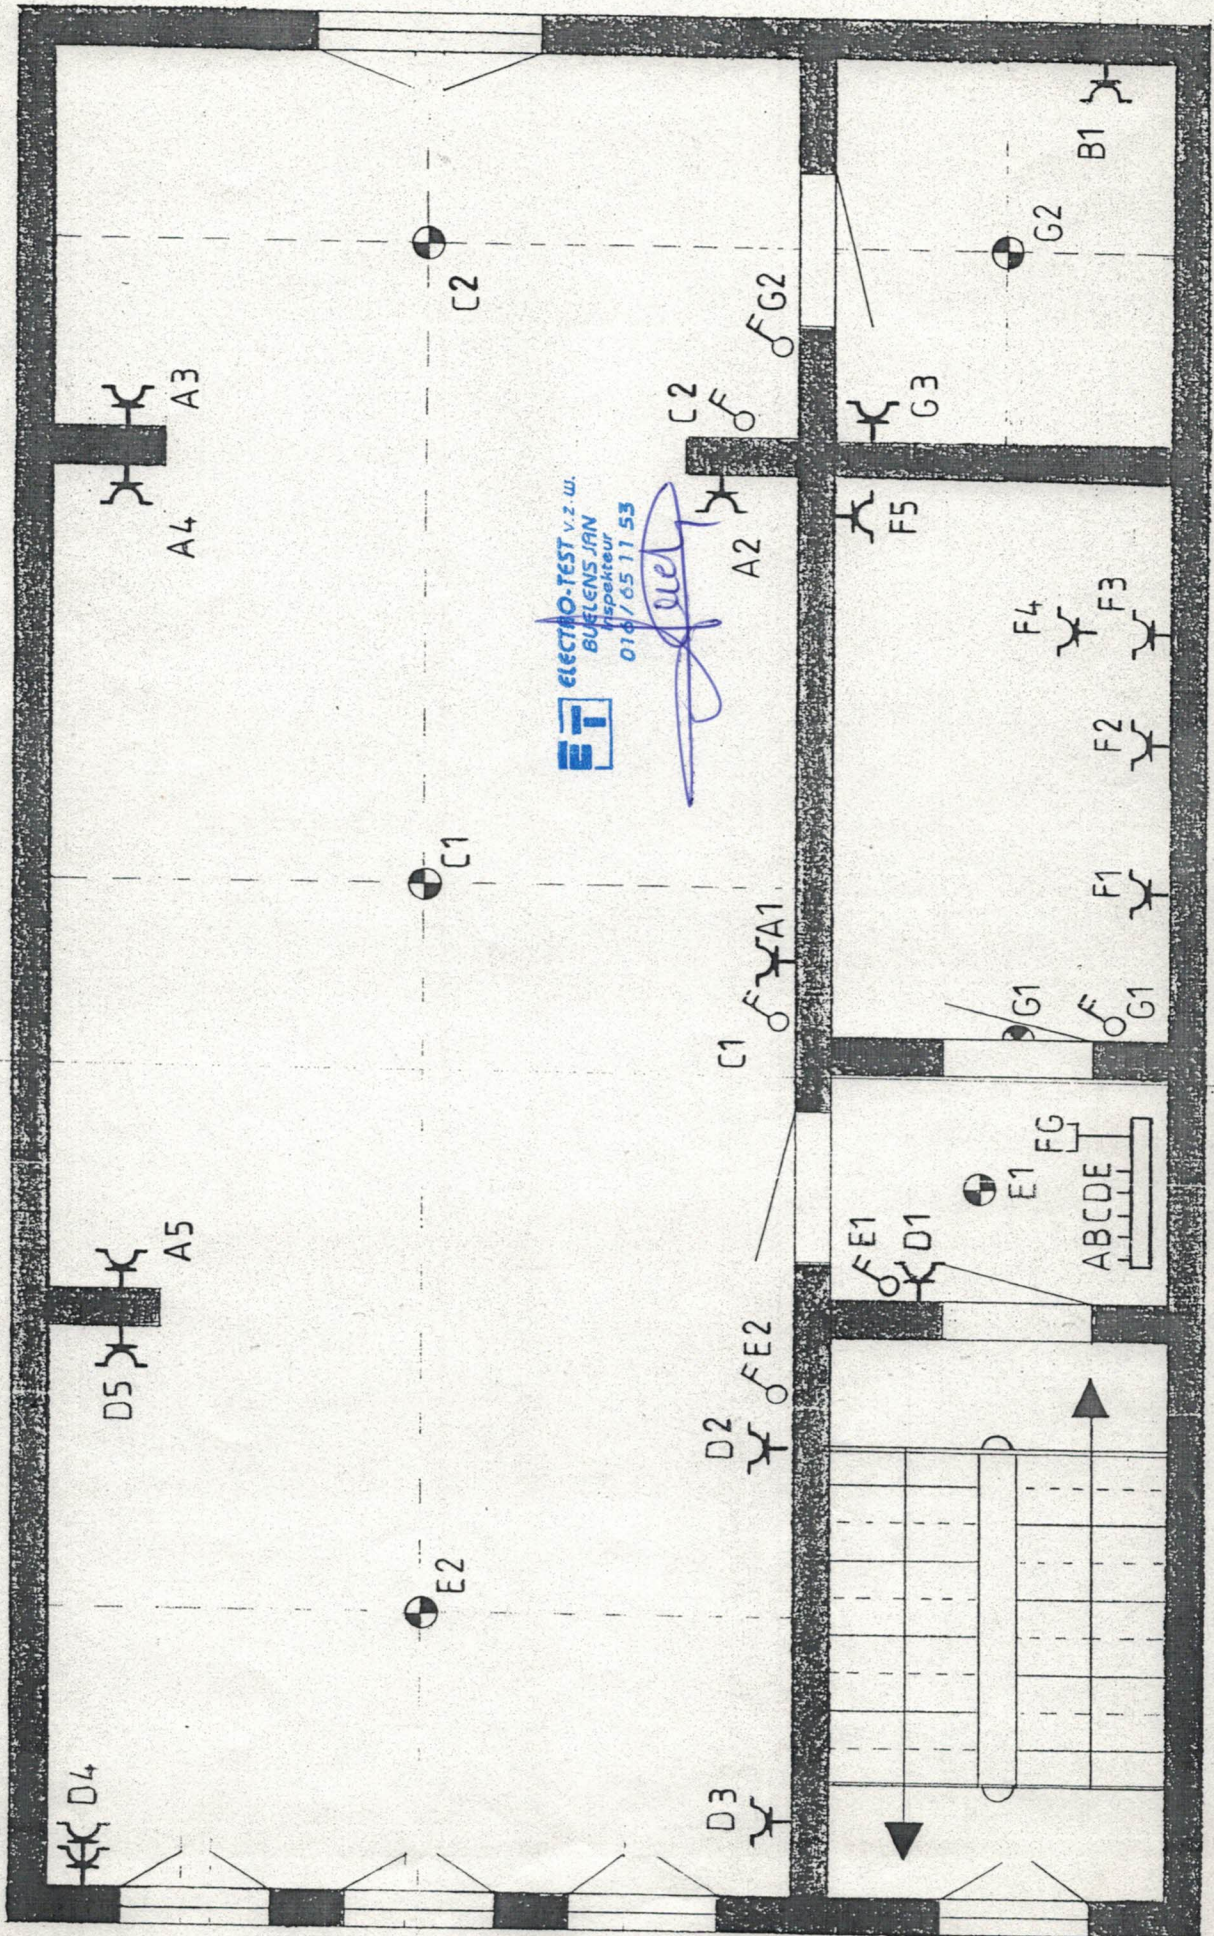


ELECTRO-TEST v.z.w.
 BUELENS JIAN
 Repareur
 016 / 65 11 53
[Handwritten signature]

1 ETAGE 163 RUE ANTOINE D'HYSAERT

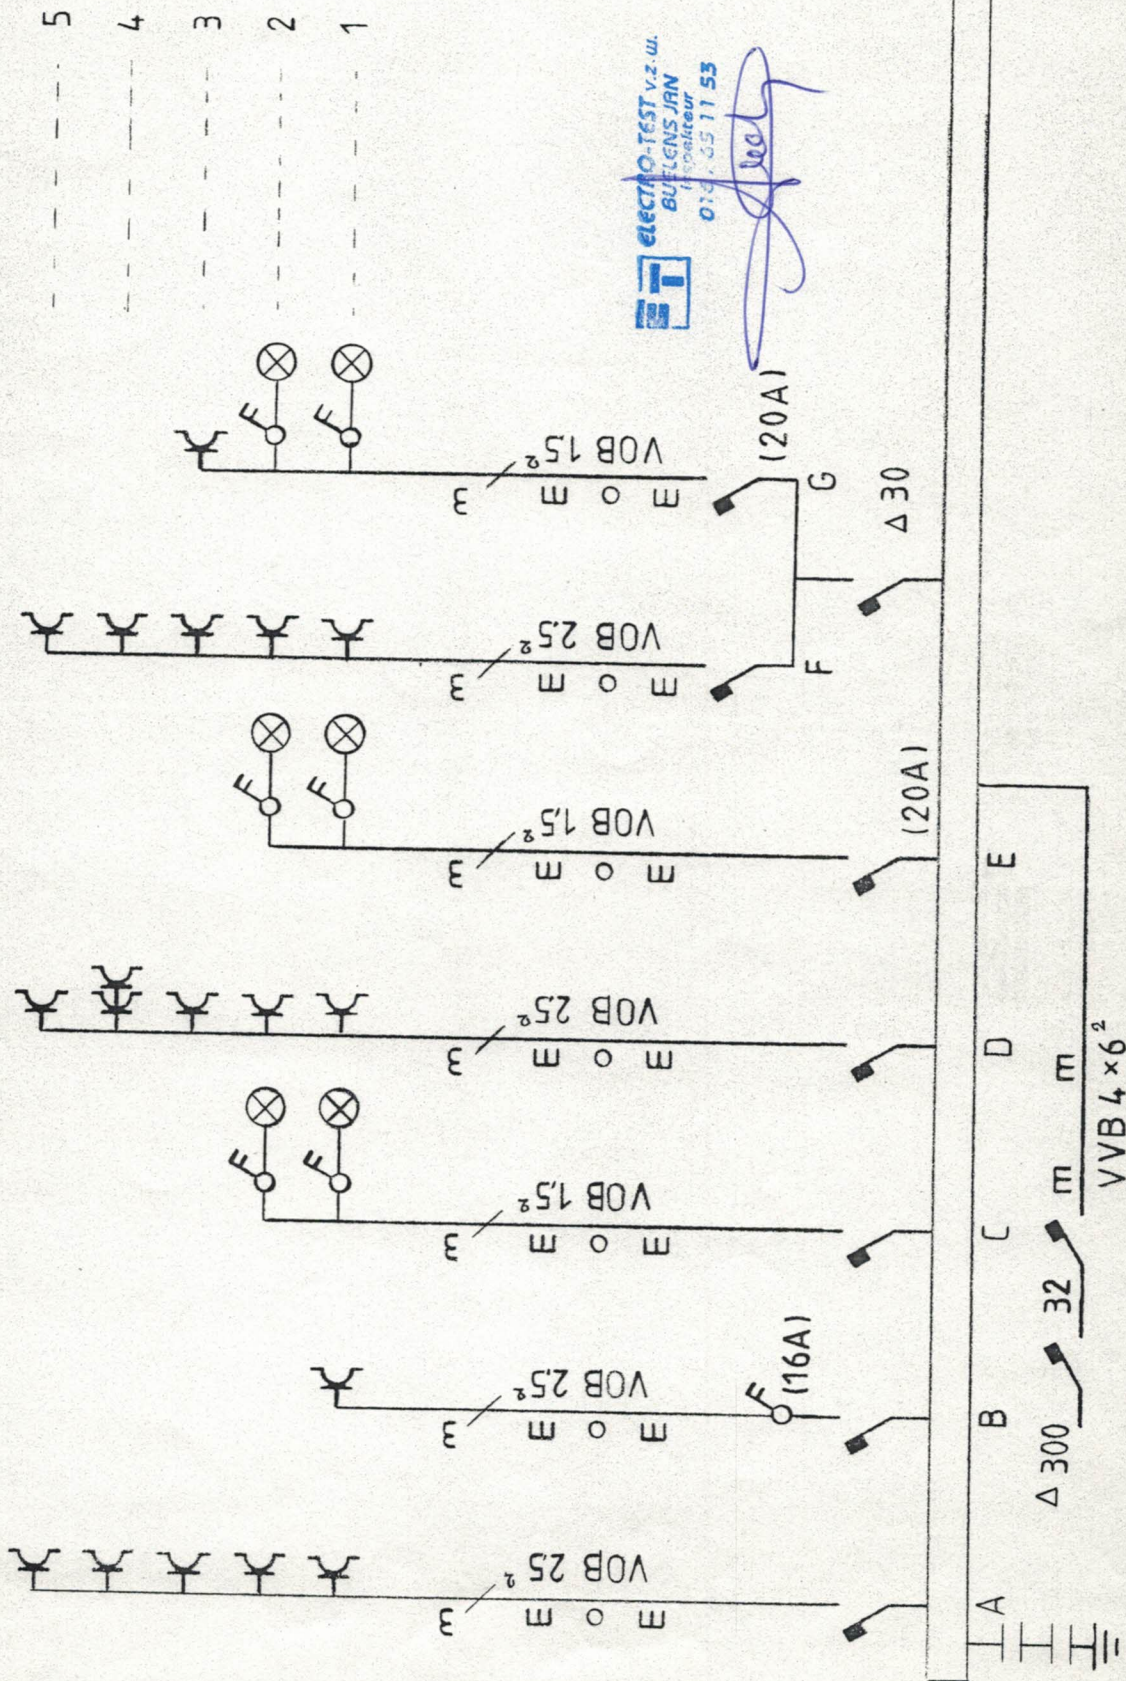

1 ETAGE 163 Rue ANTOINE D'ARNAULT

ELECTRO-TEST v.z. ul.
 BUELENS JAN
 Inspecteur
 012 45 11 53