


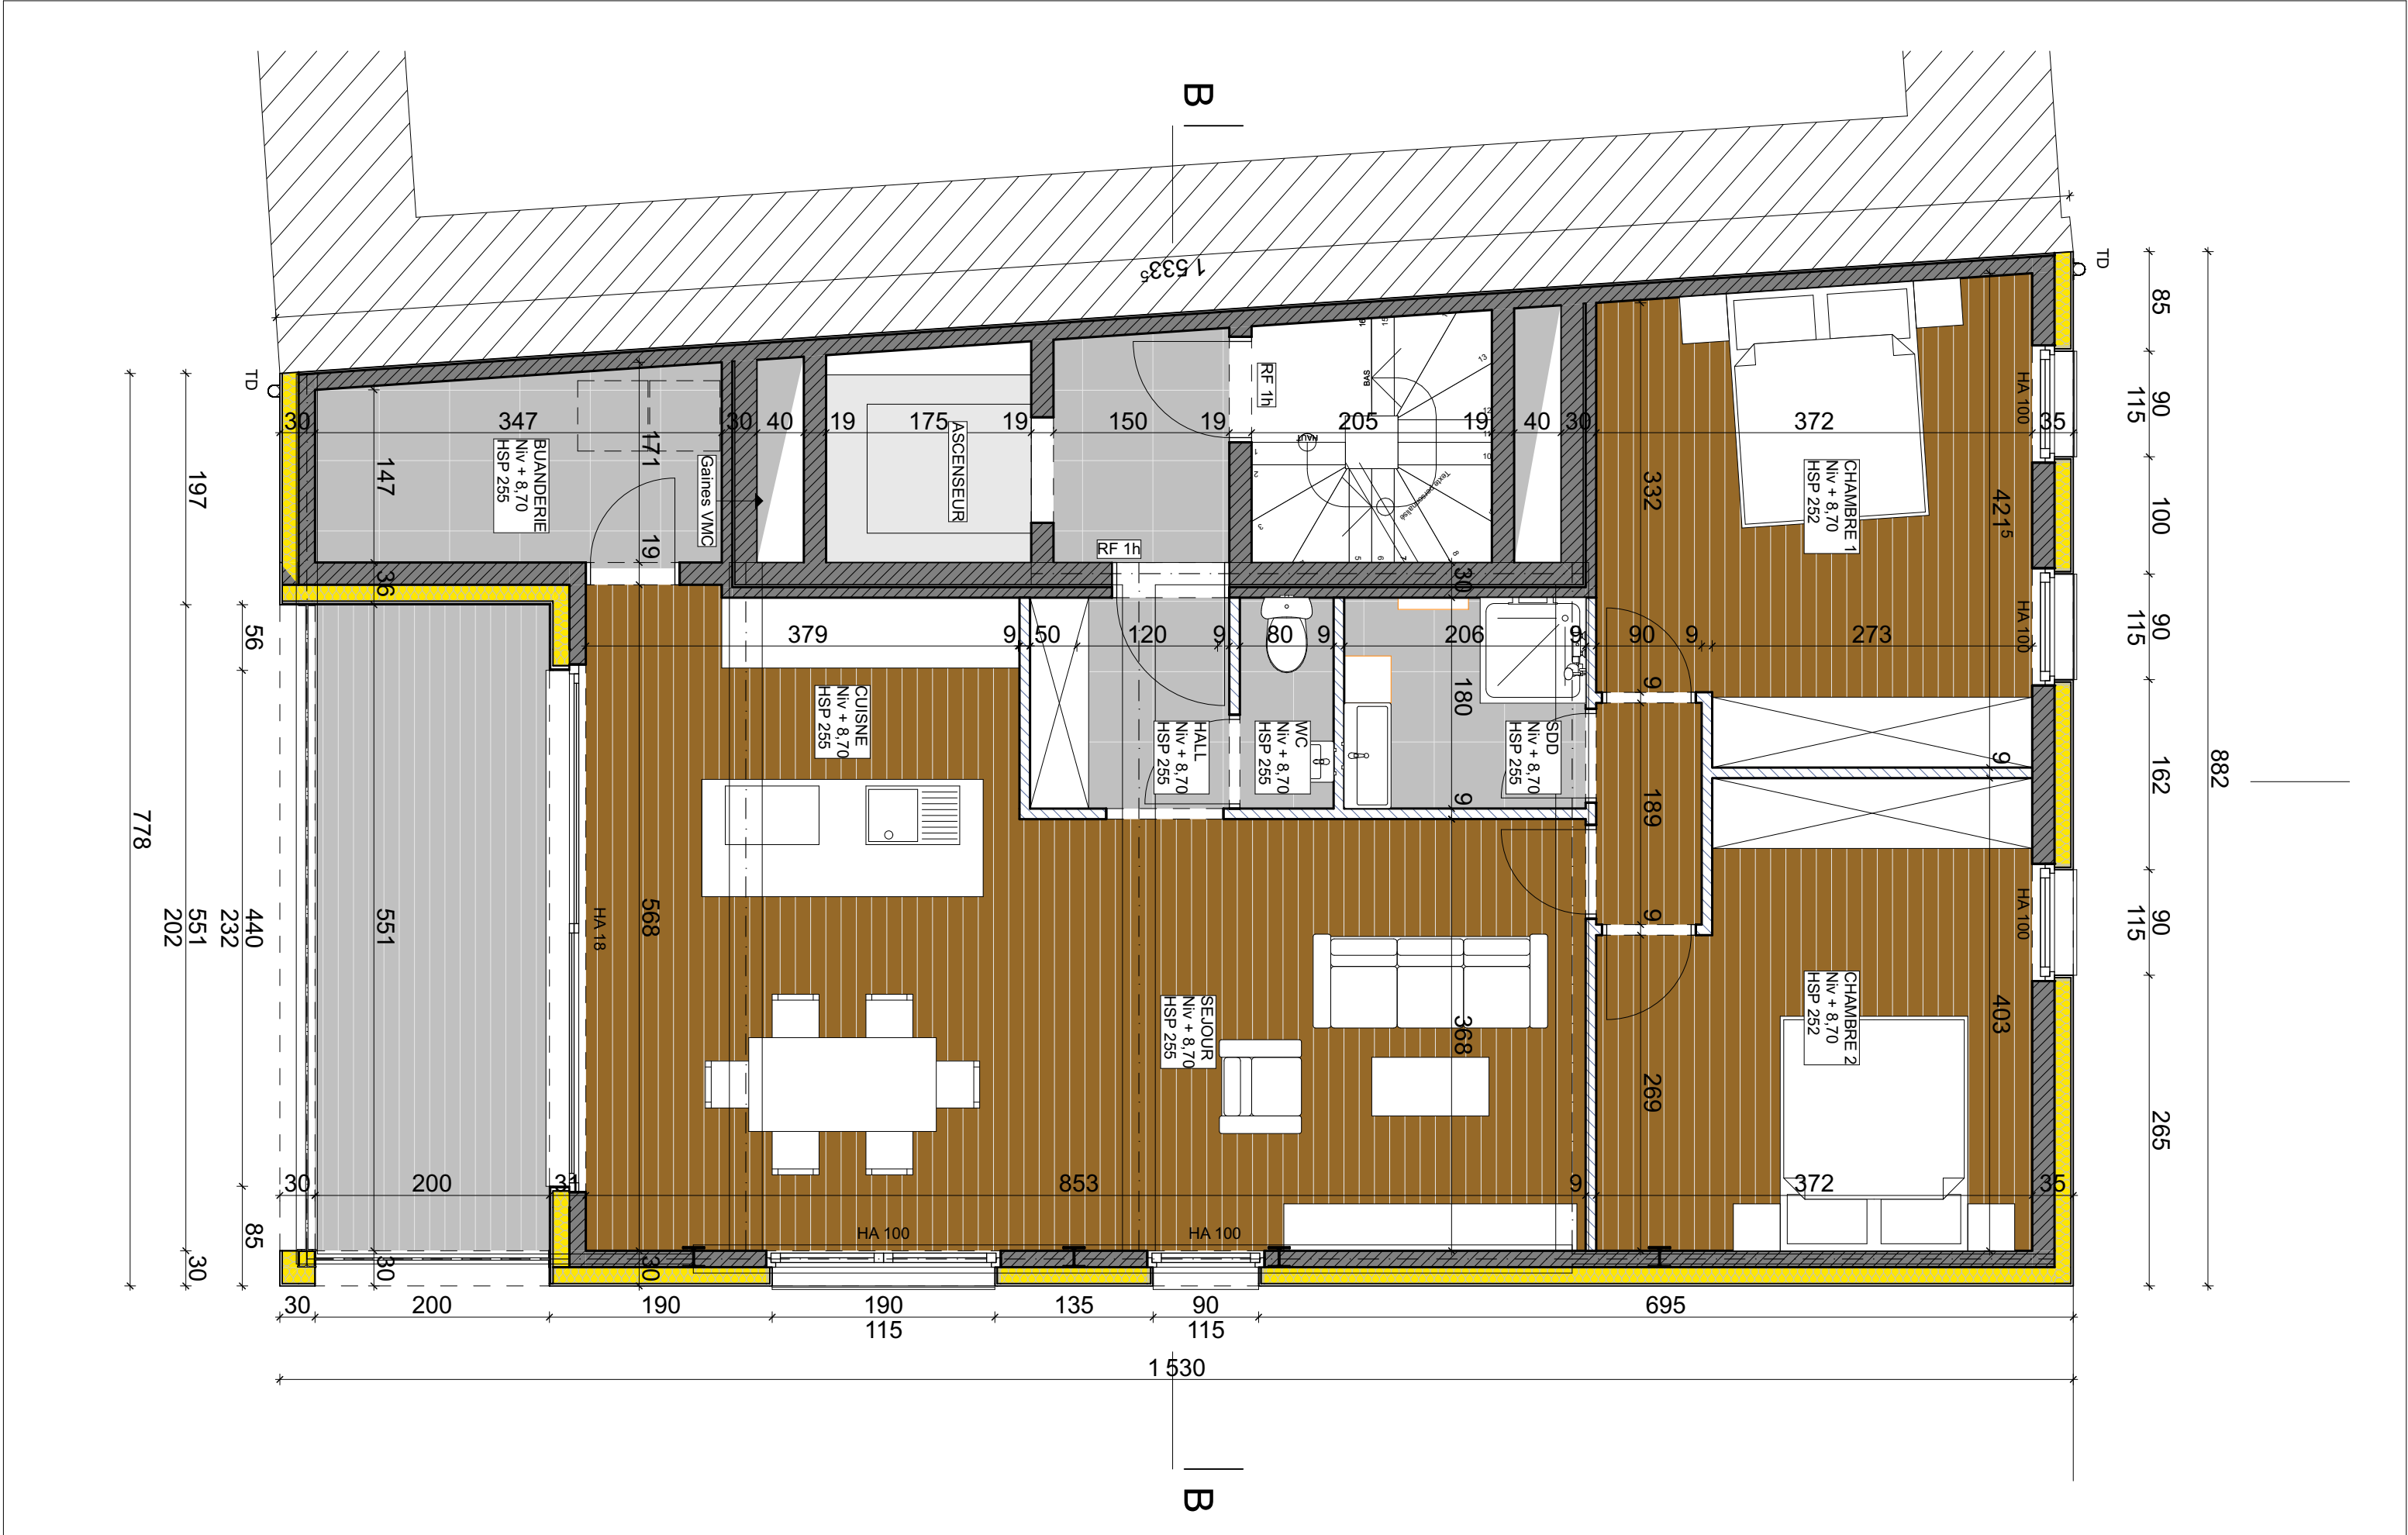

Projet Construction d'un immeuble de 4 appartements Rue des Fabriques et rue Edmond de Sélys Longchamps 4300 Waremmme	Maitre de l'ouvrage [REDACTED]	Architecte [REDACTED]	Cadastre	Section C 886 x3	
			Feuille	EX-04	ETAGE 3
			Echelle		
			Date	6/12/24	