


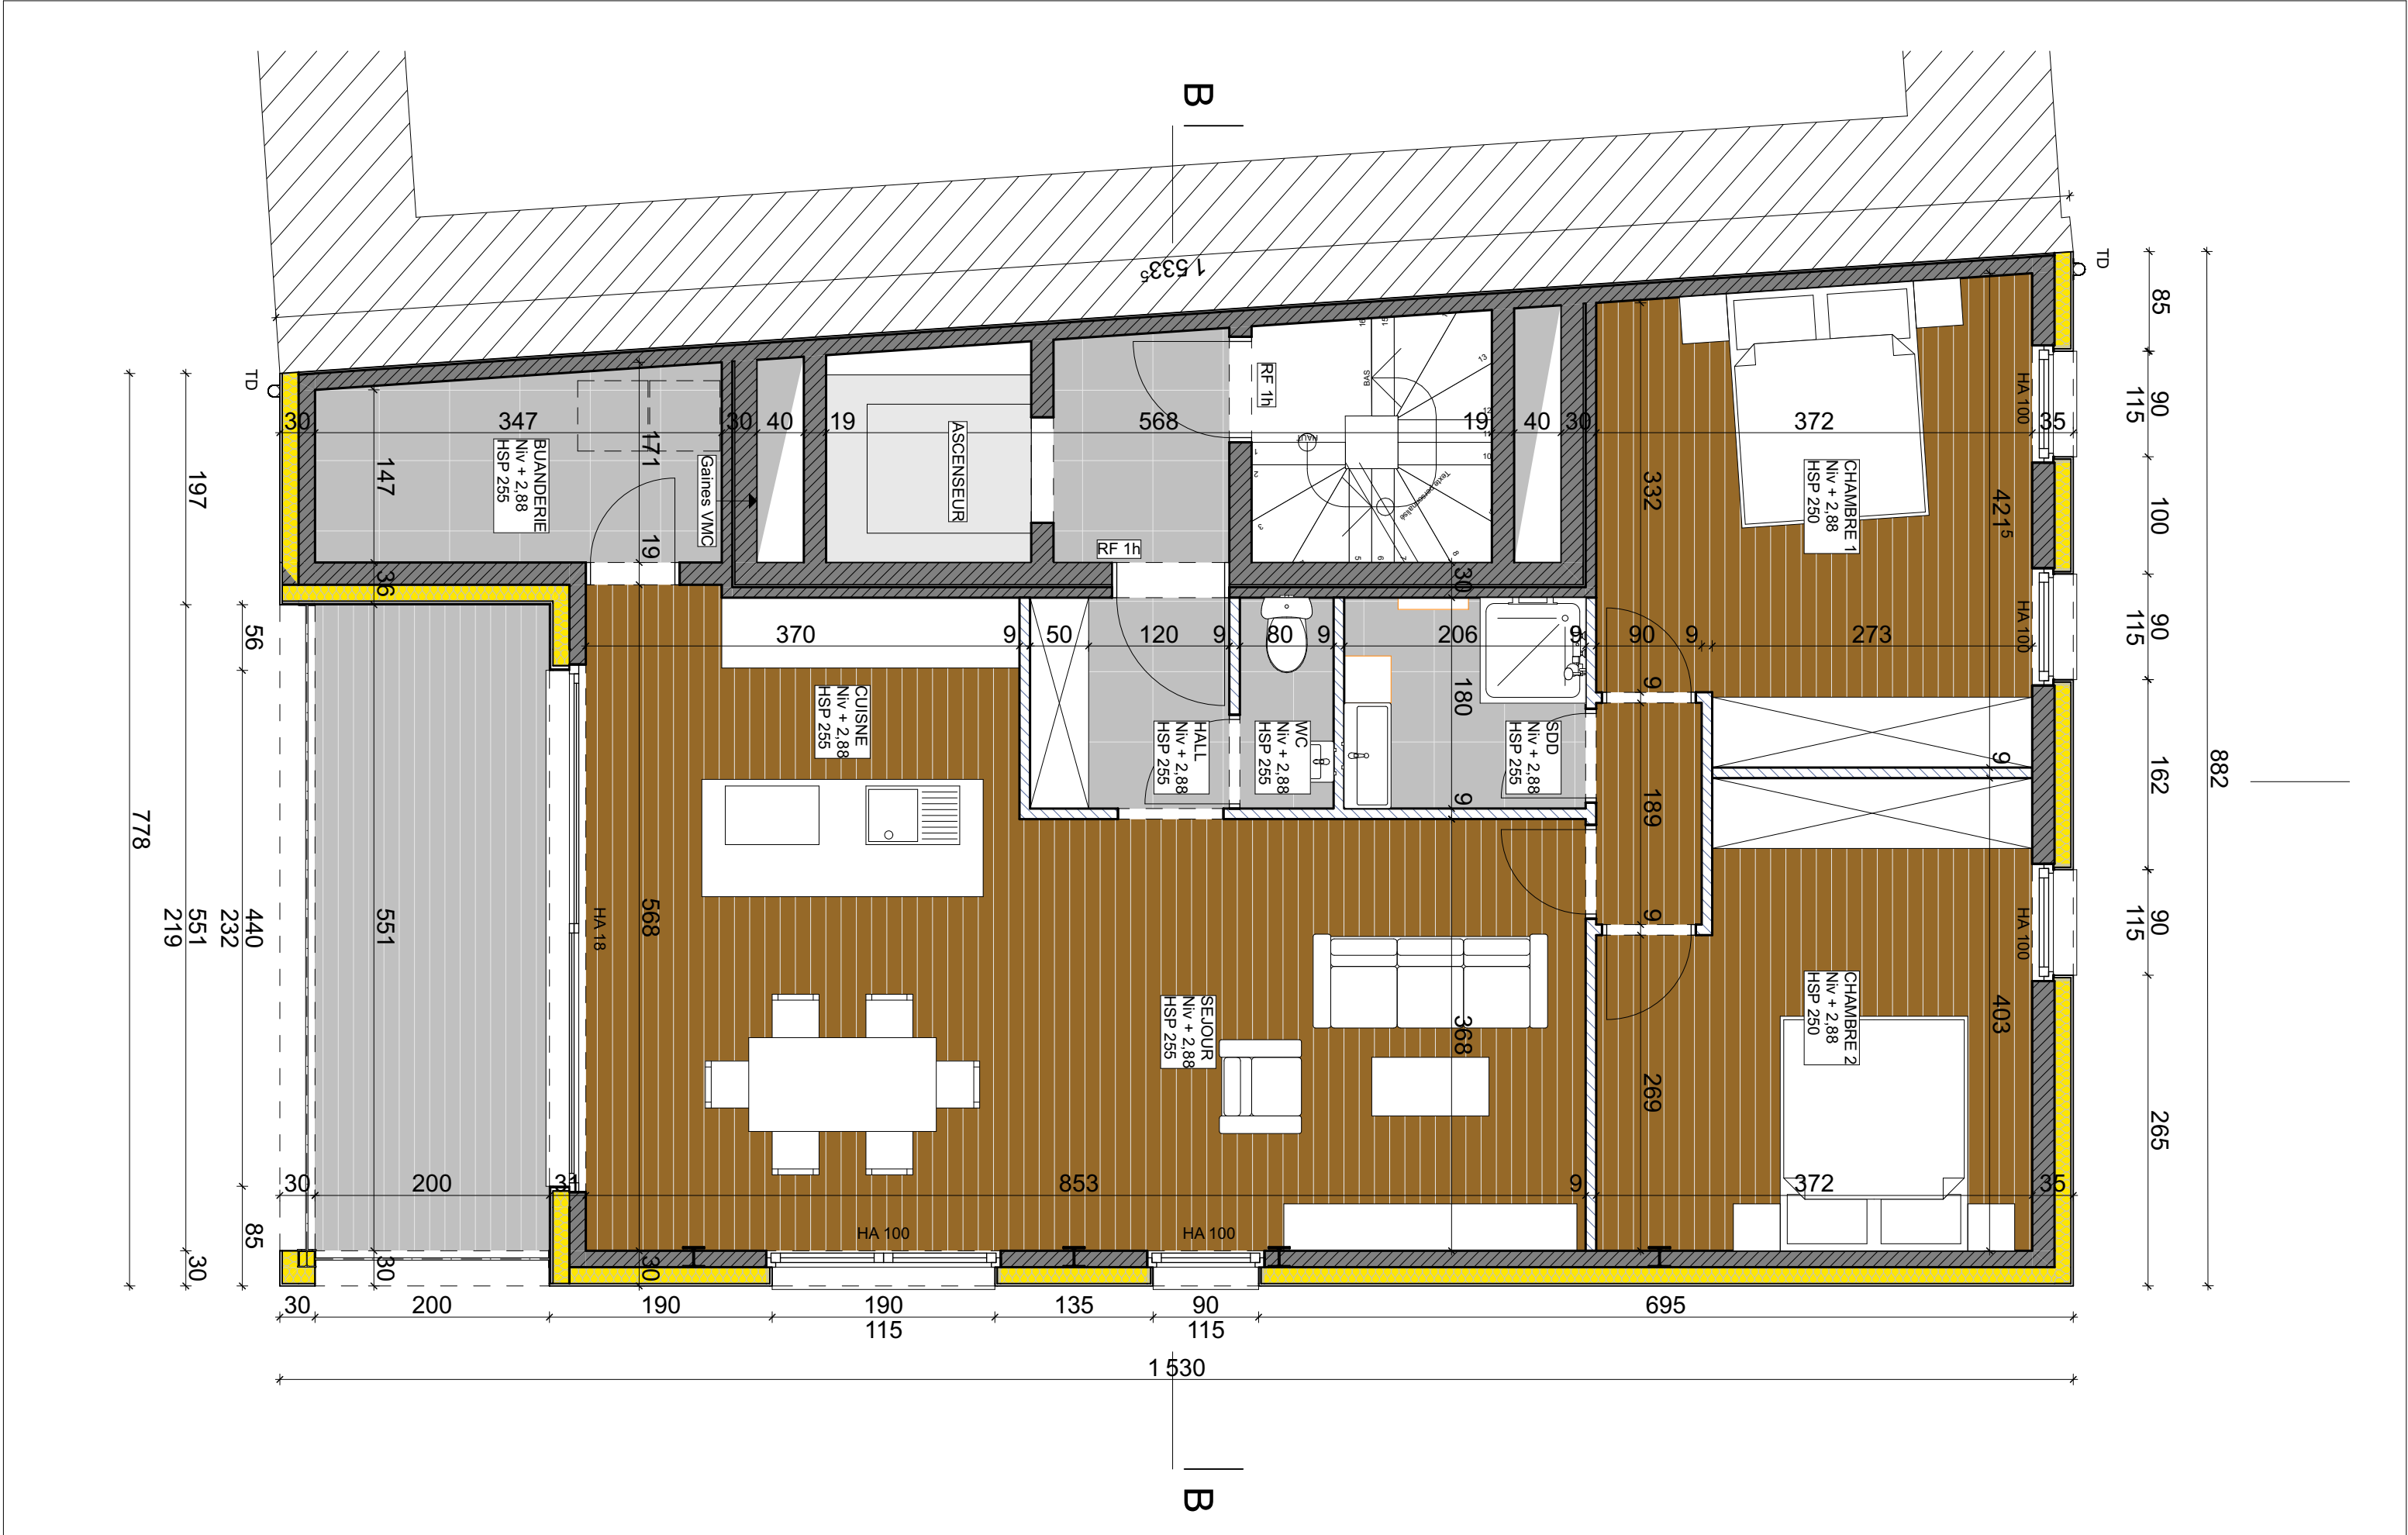

Projet Construction d'un immeuble de 4 appartements Rue des Fabriques et rue Edmond de Sélys Longchamps 4300 Waremmé	Maitre de l'ouvrage [REDACTED]	Architecte [REDACTED]	Cadastre Section C 886 x3	
			Feuille	EX-02 ETAGE 1
			Echelle	
			Date	6/12/24