

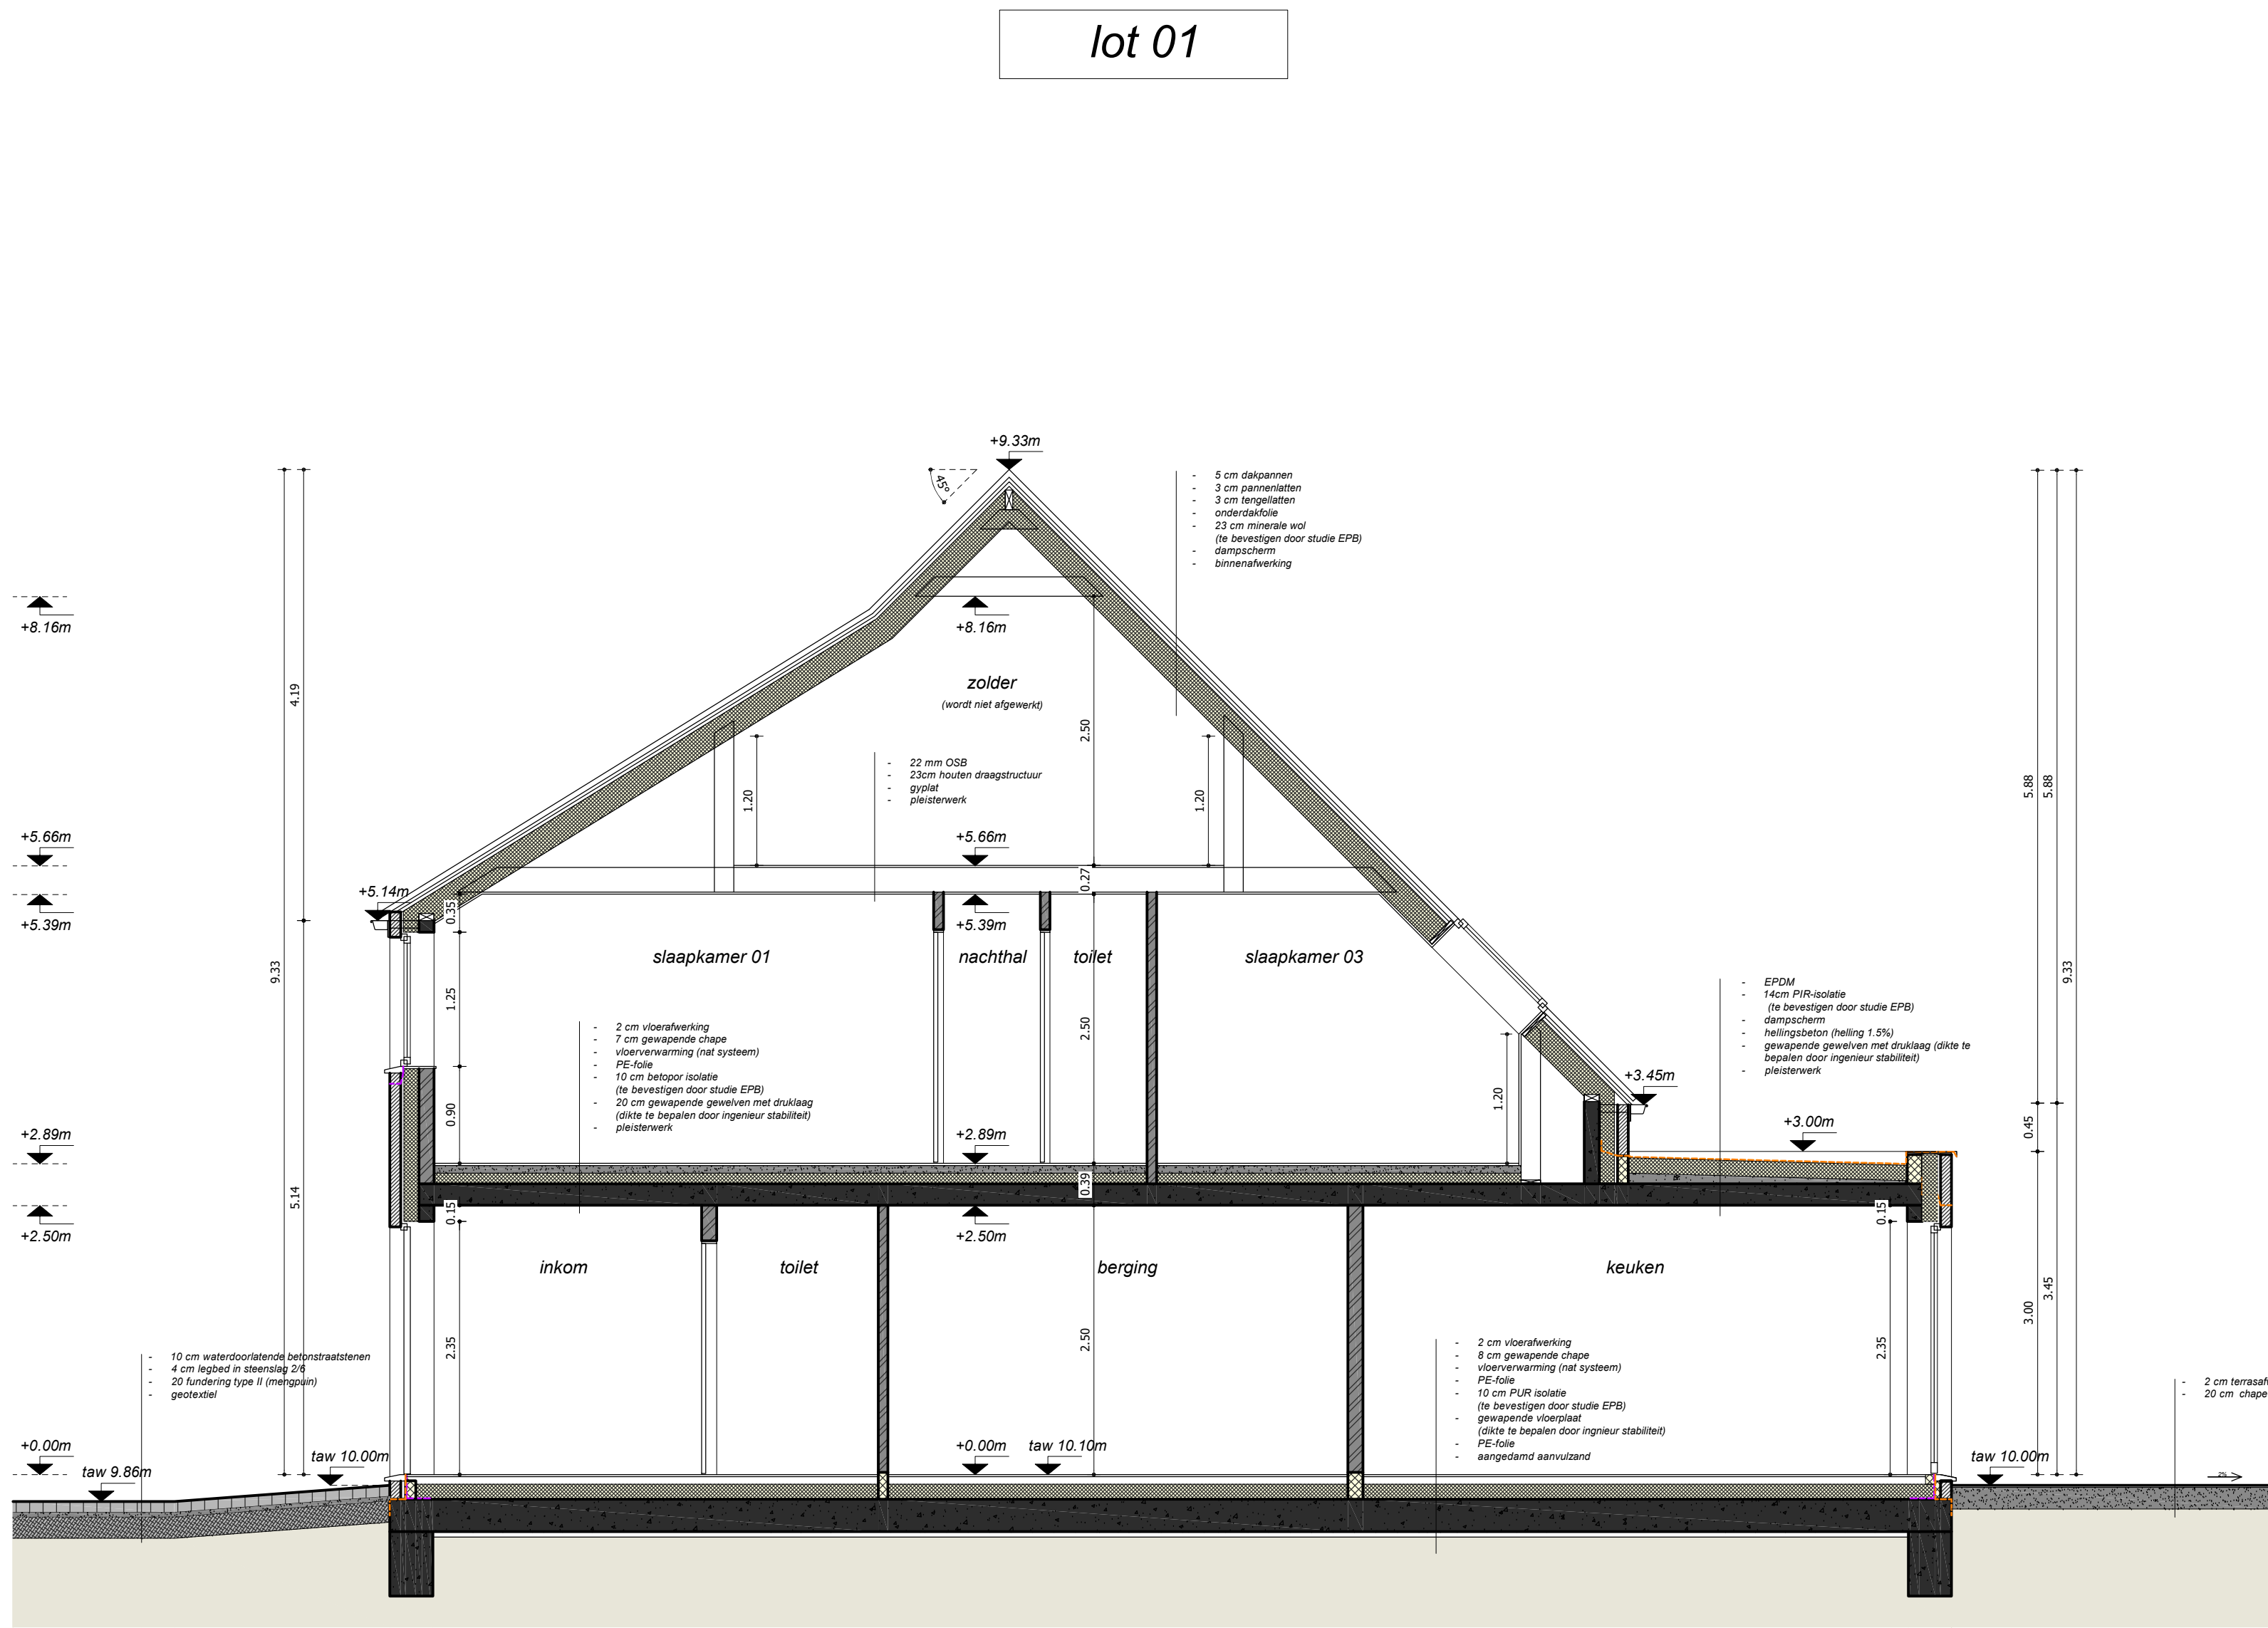
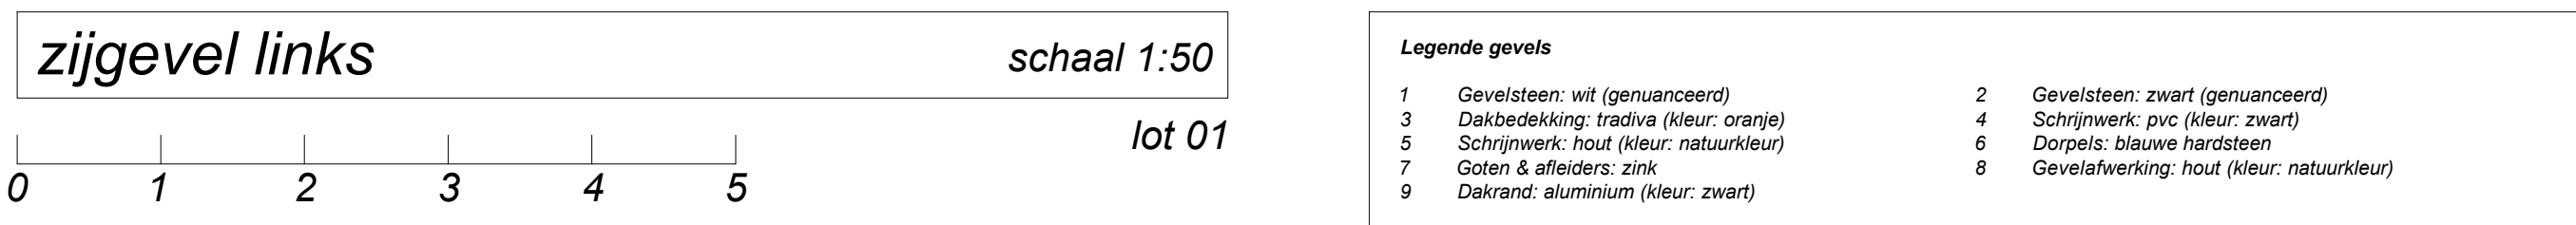
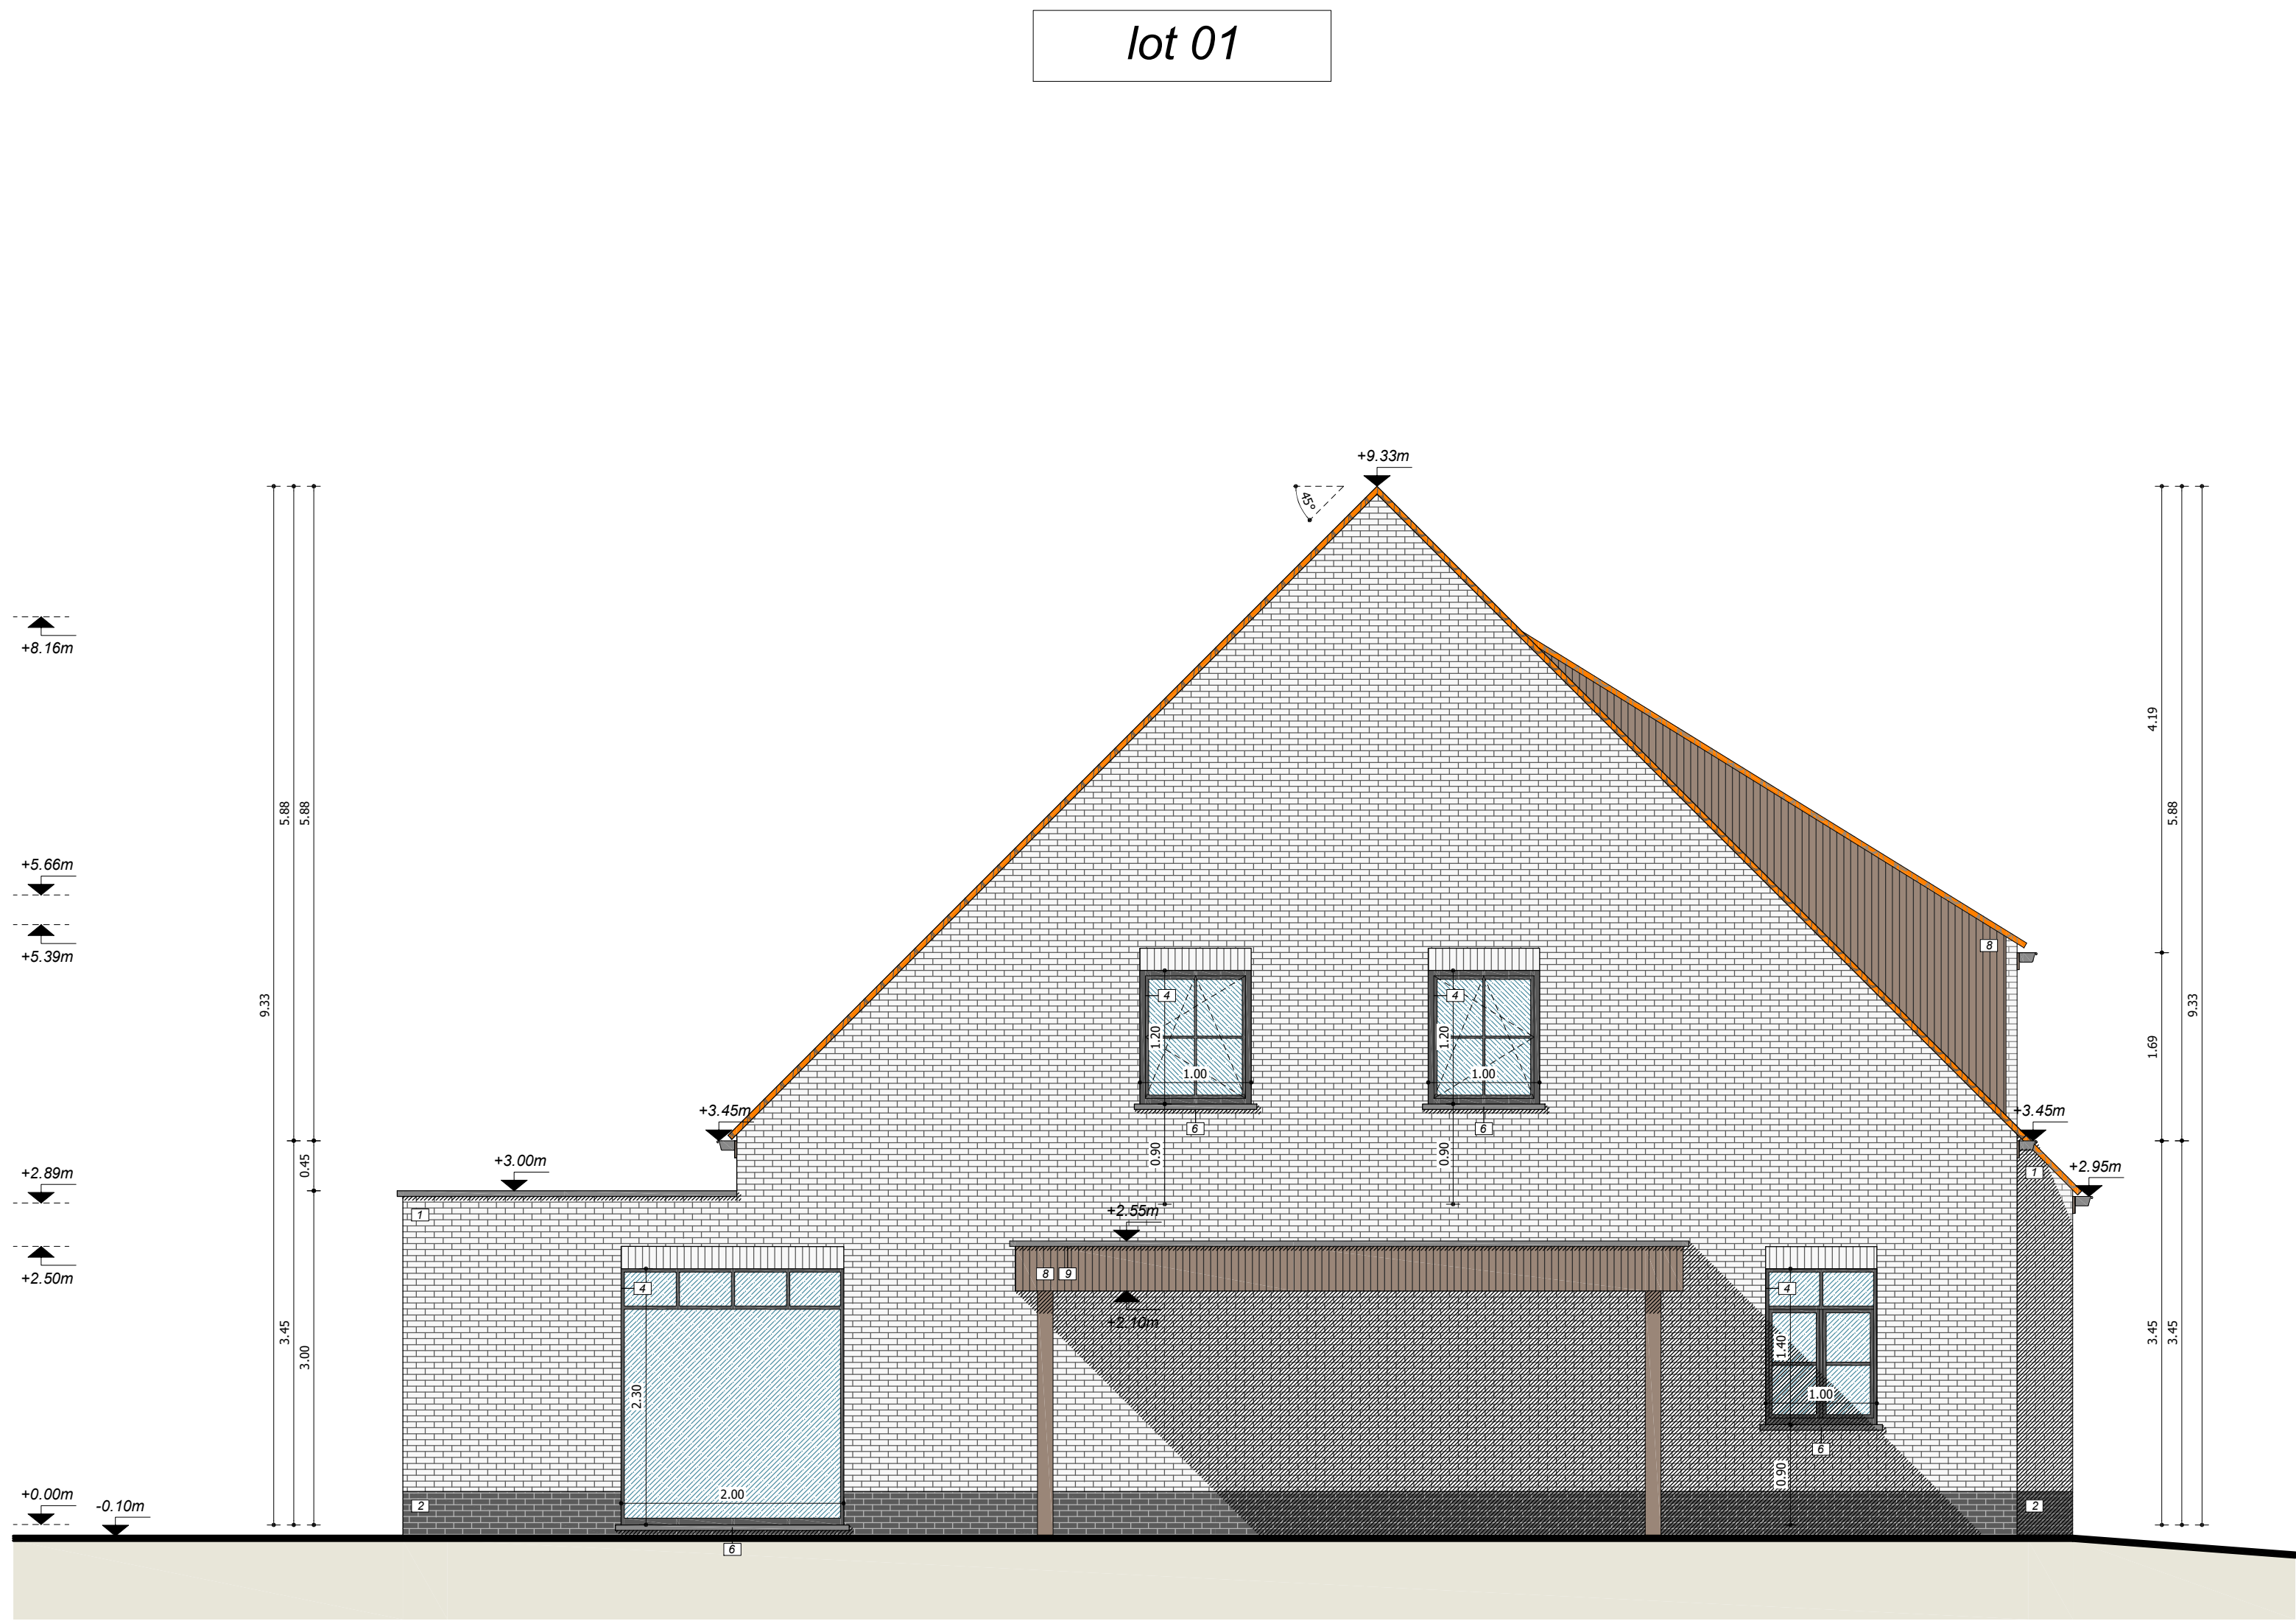
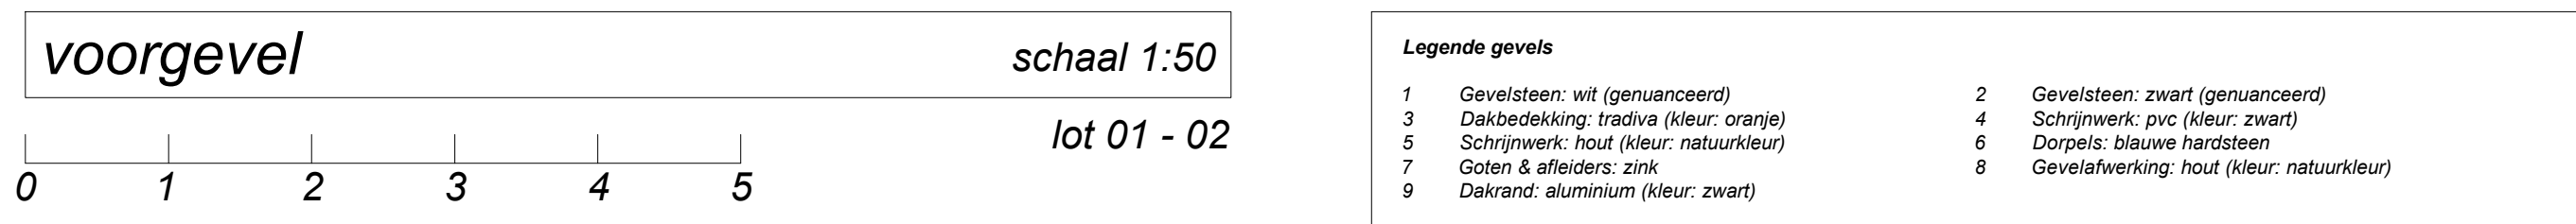
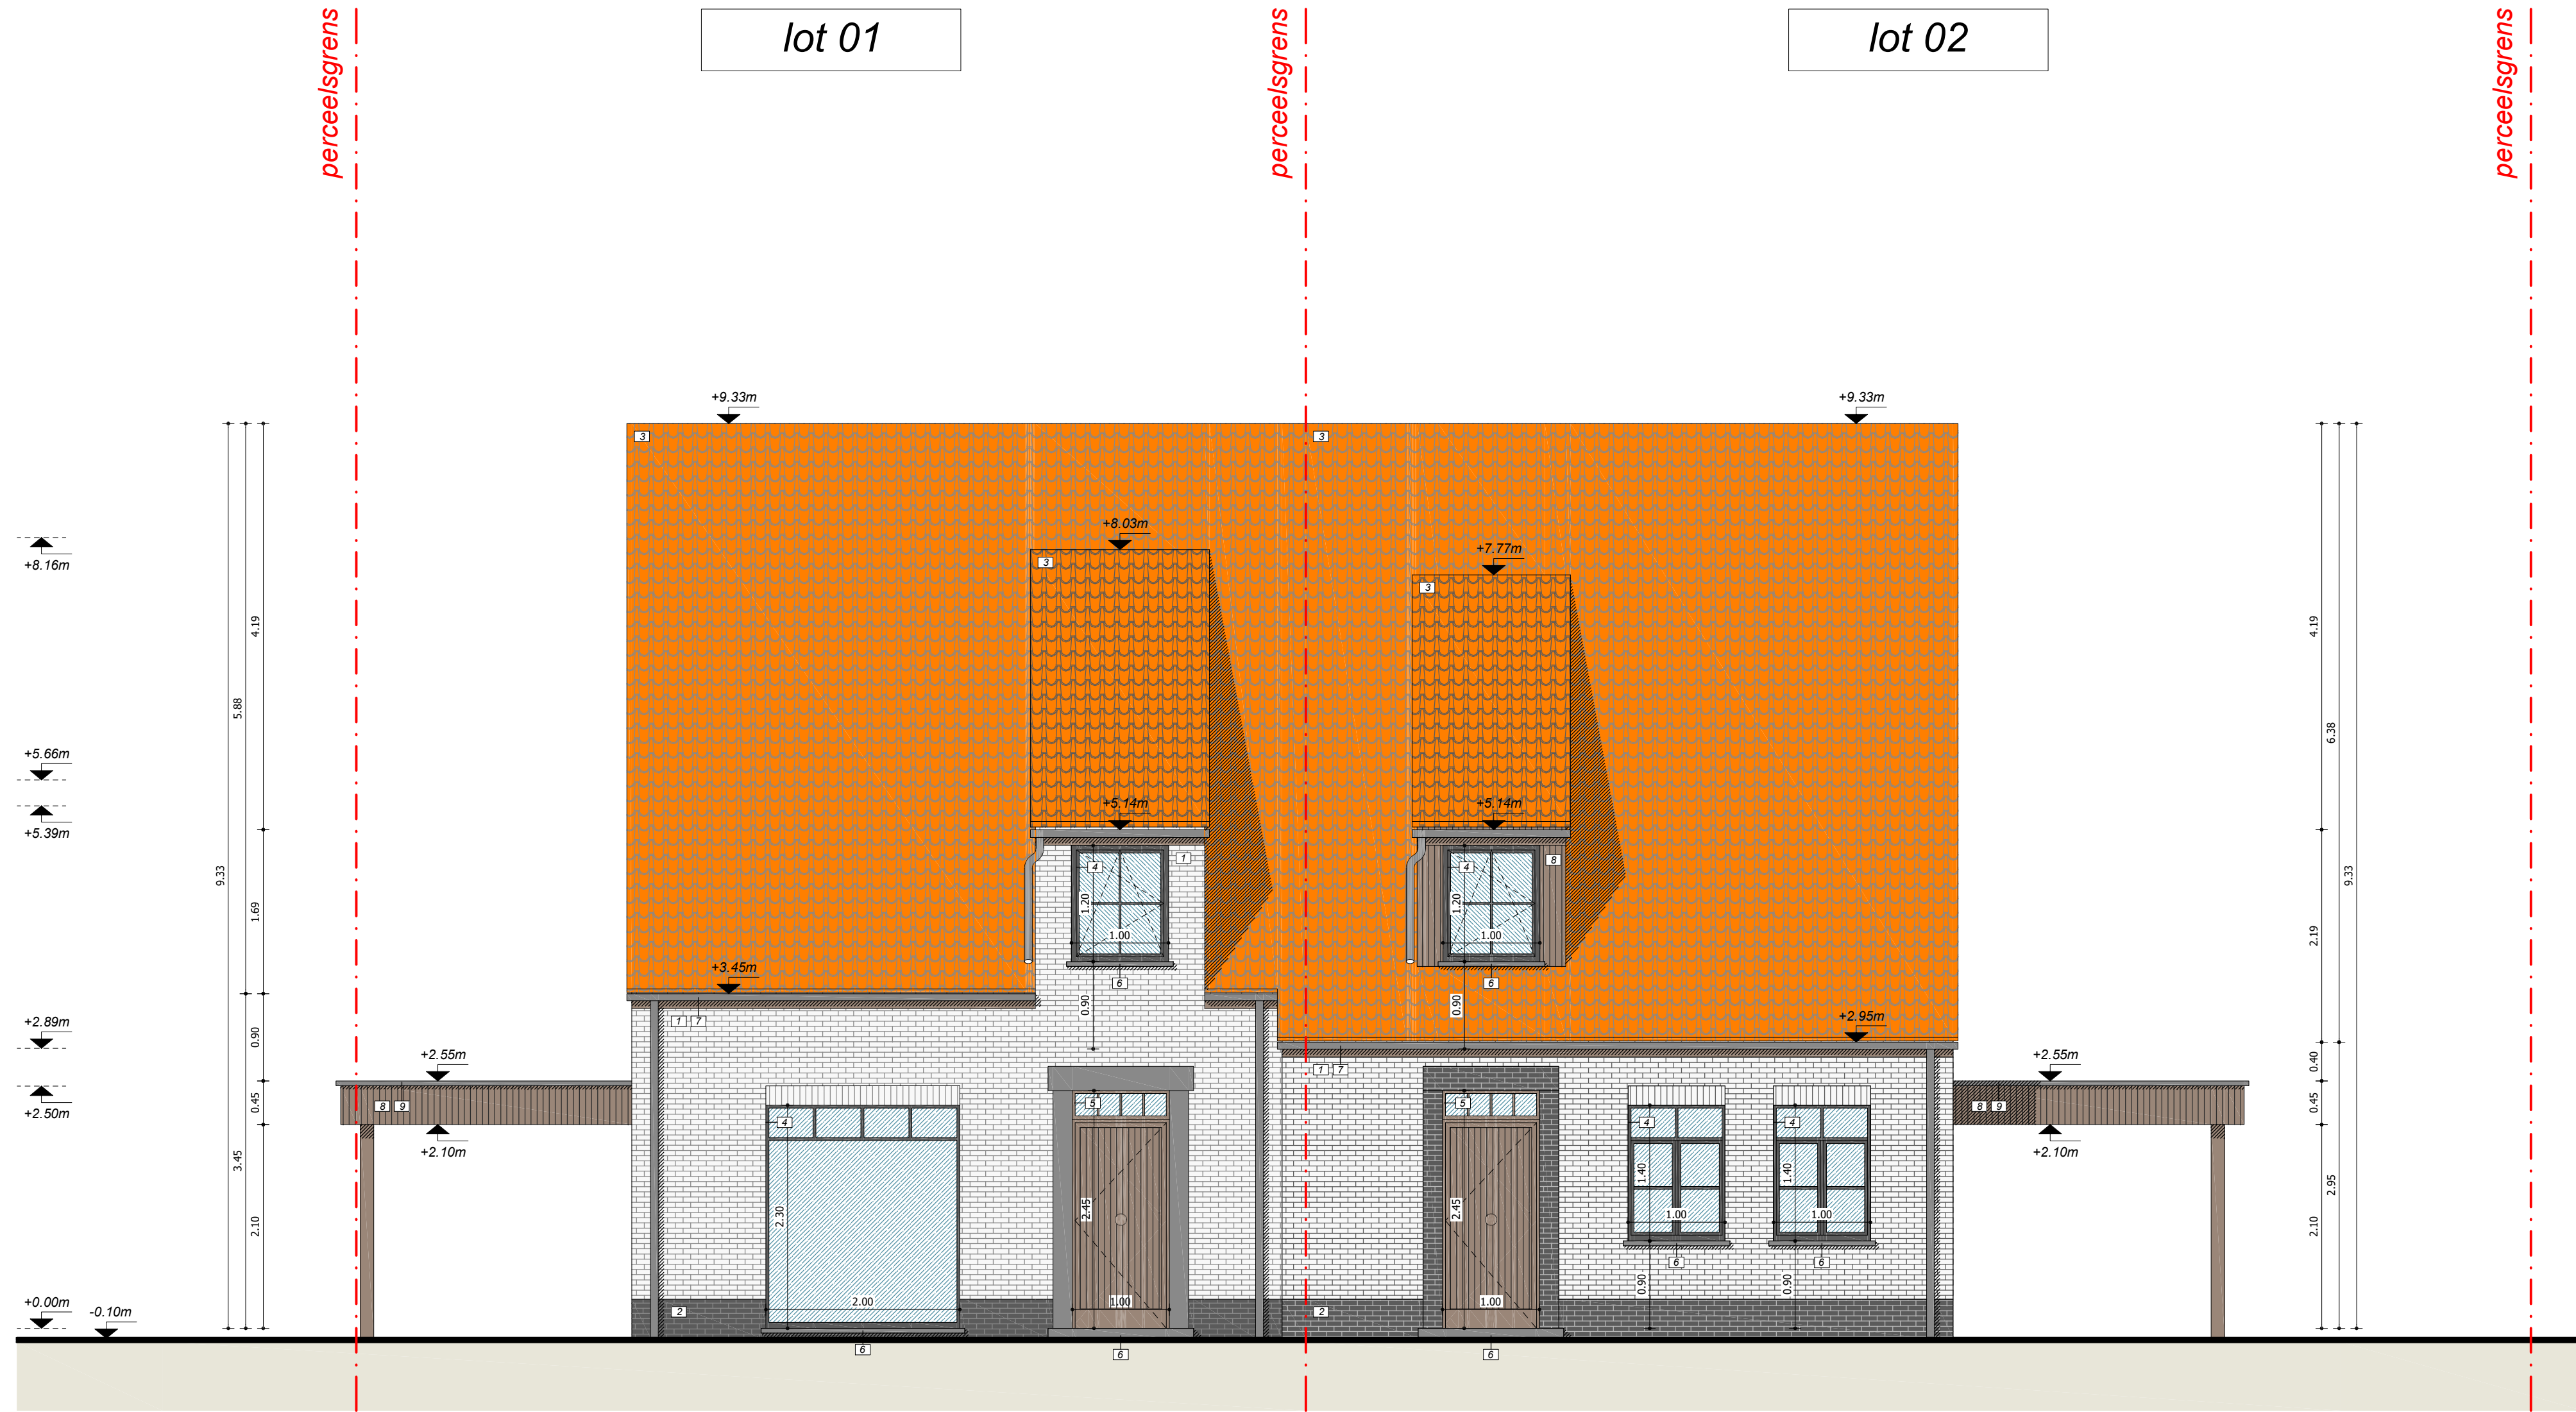
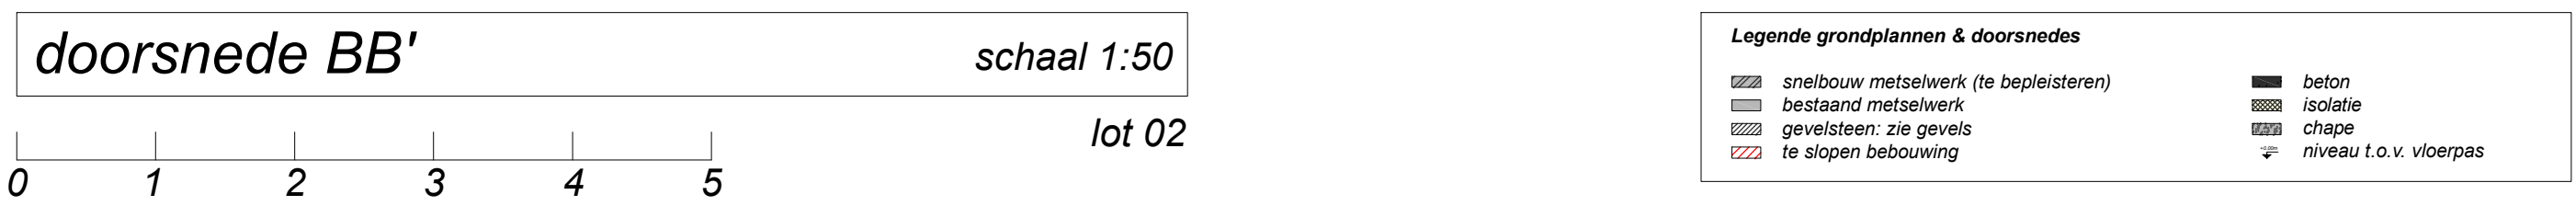
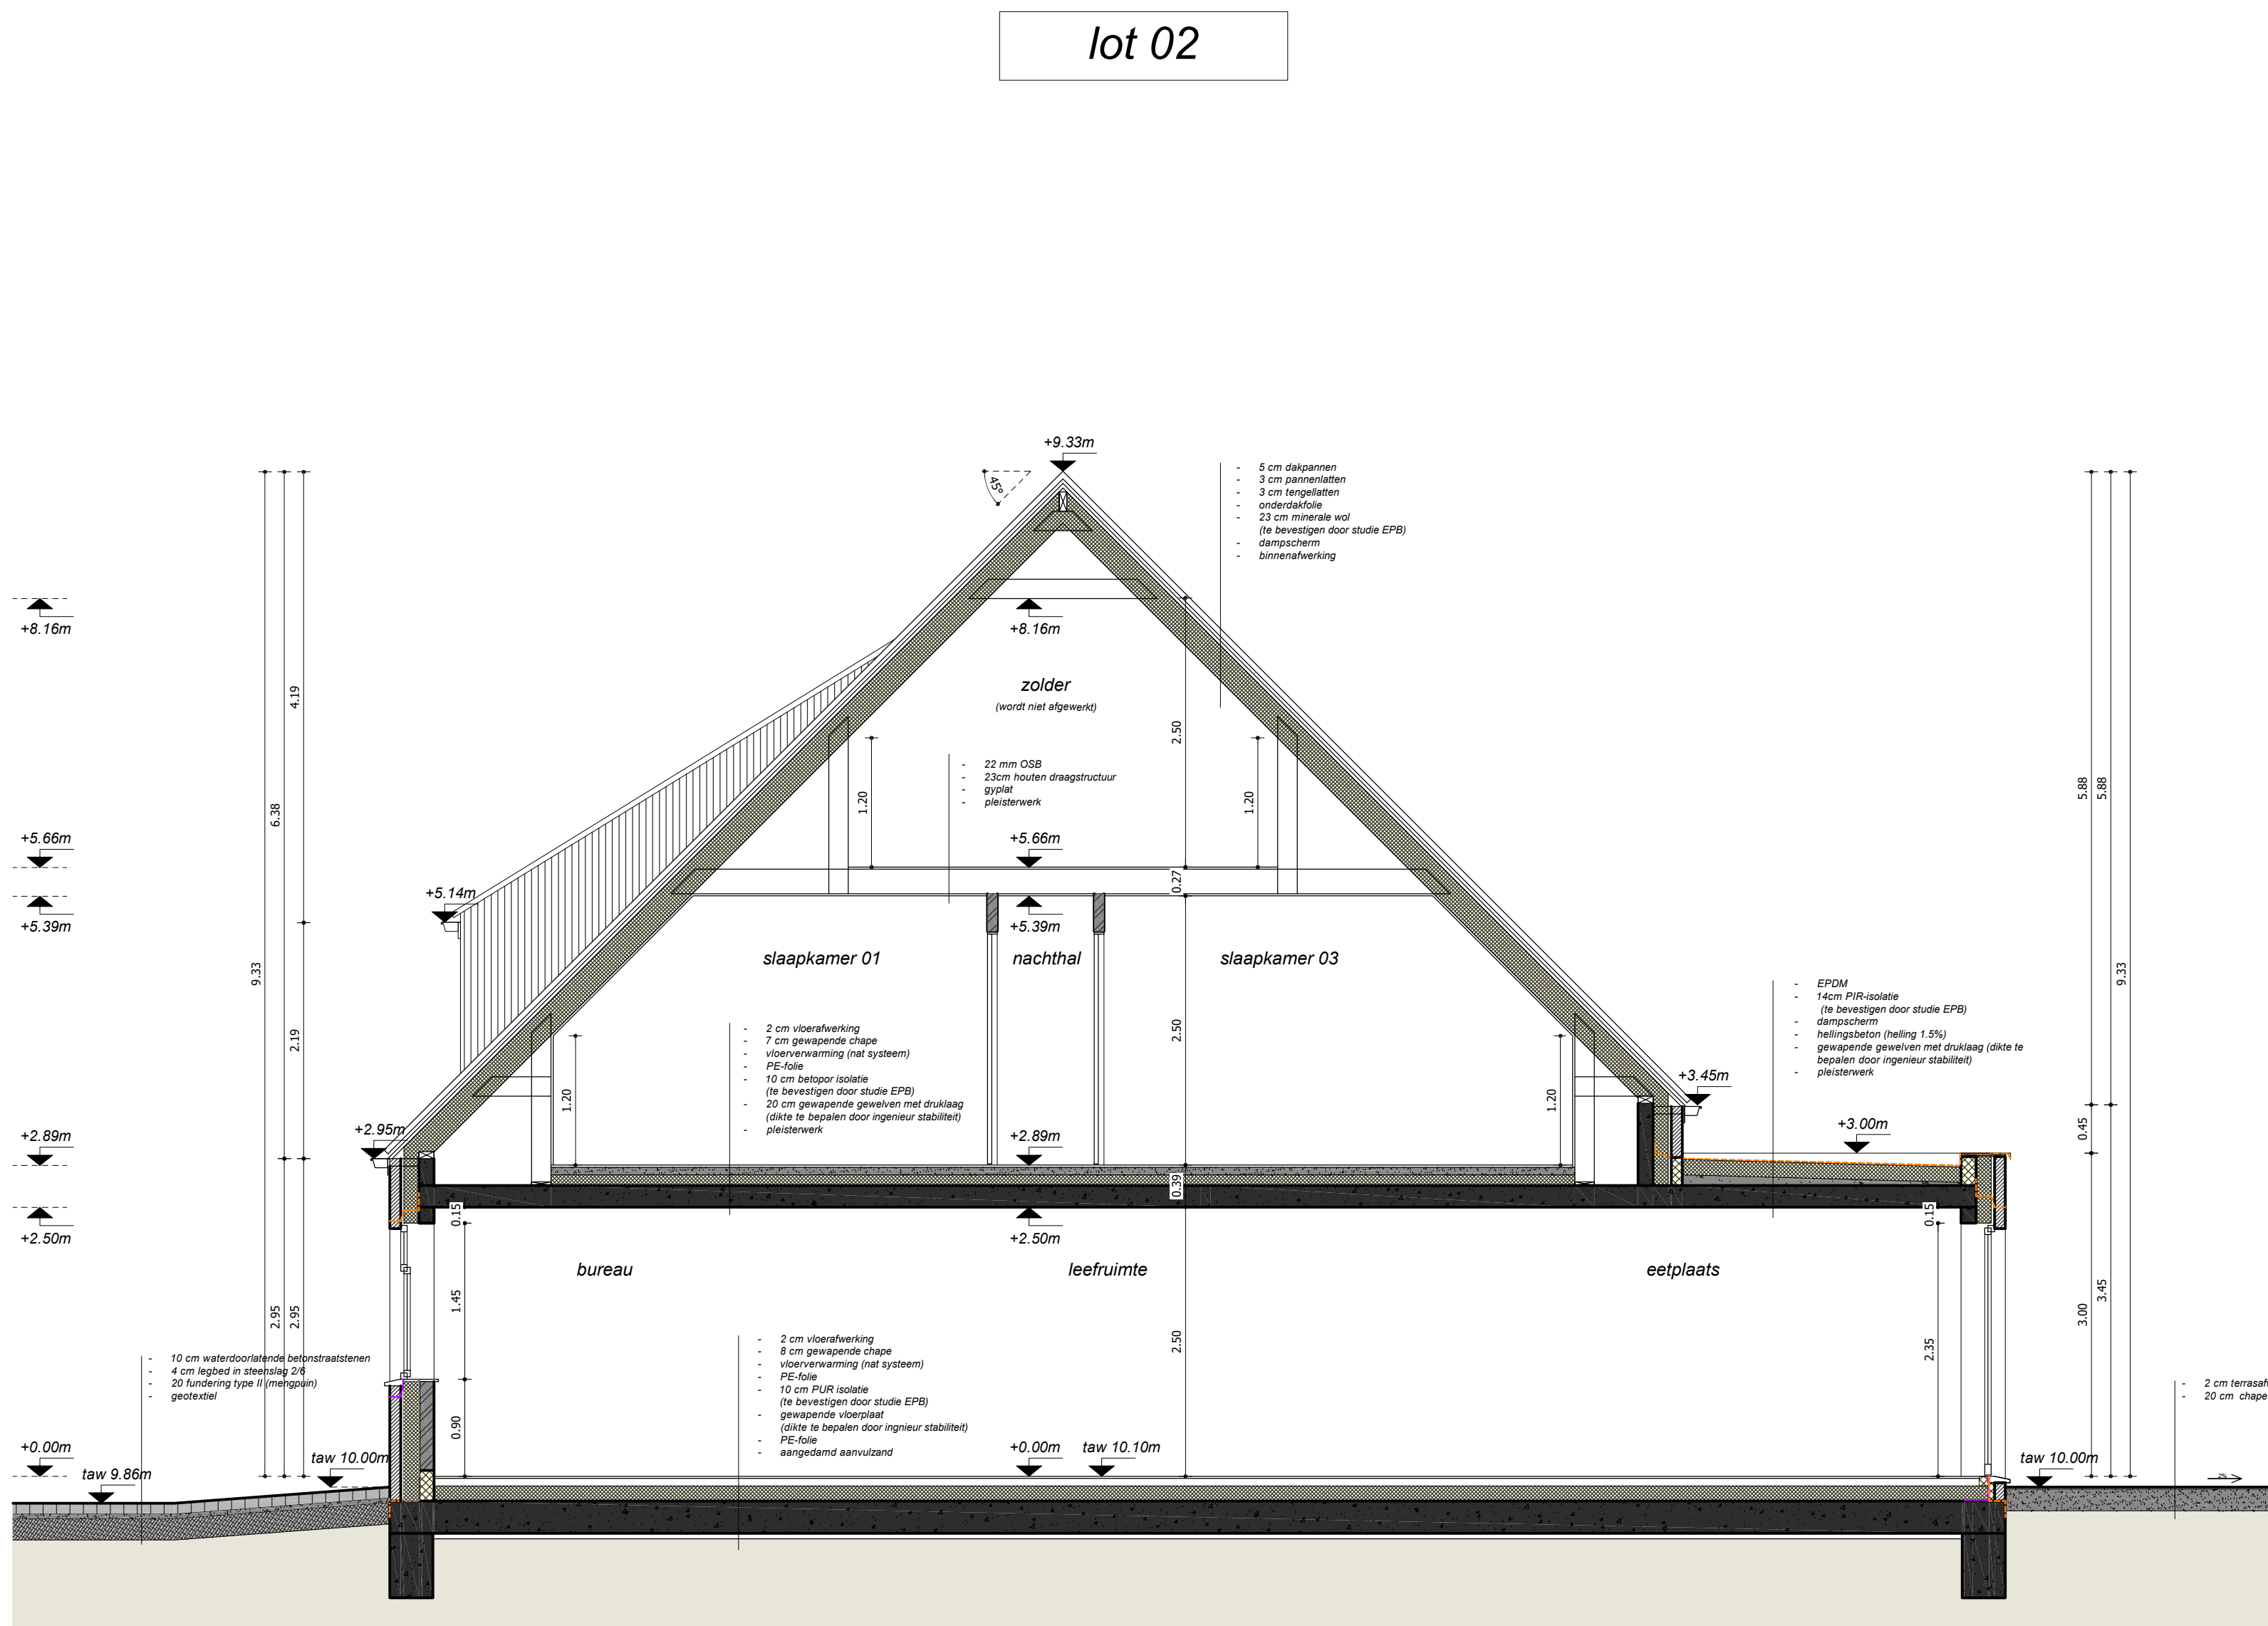
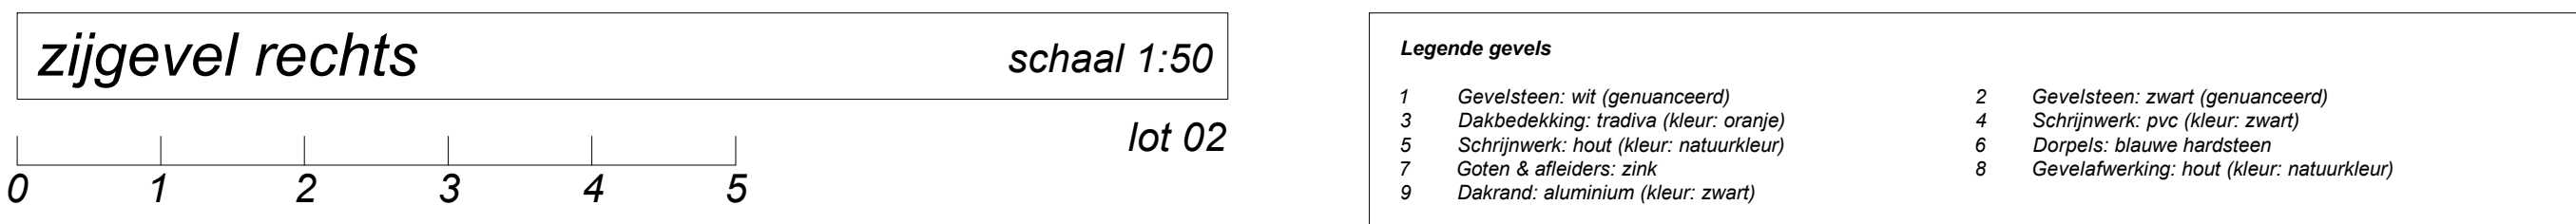


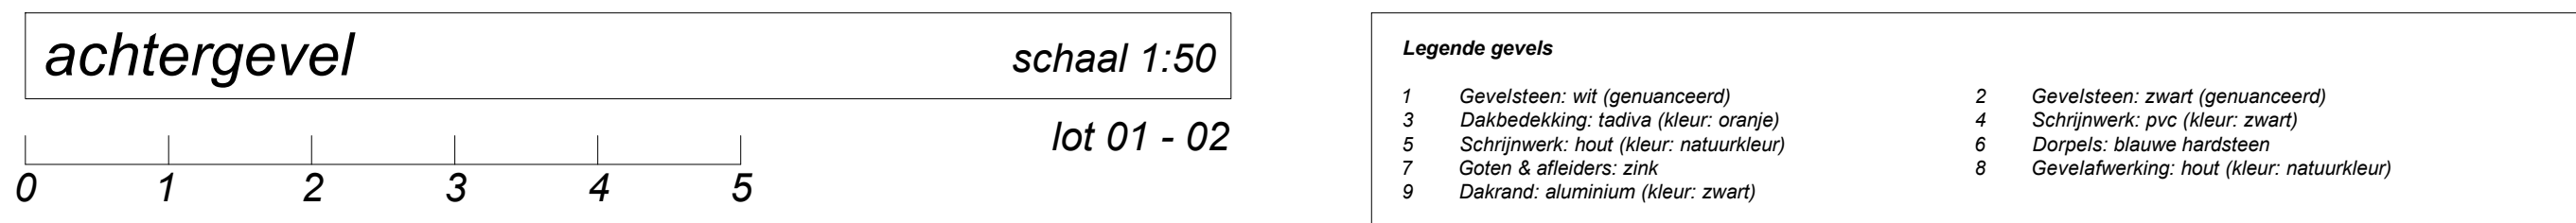


--	--

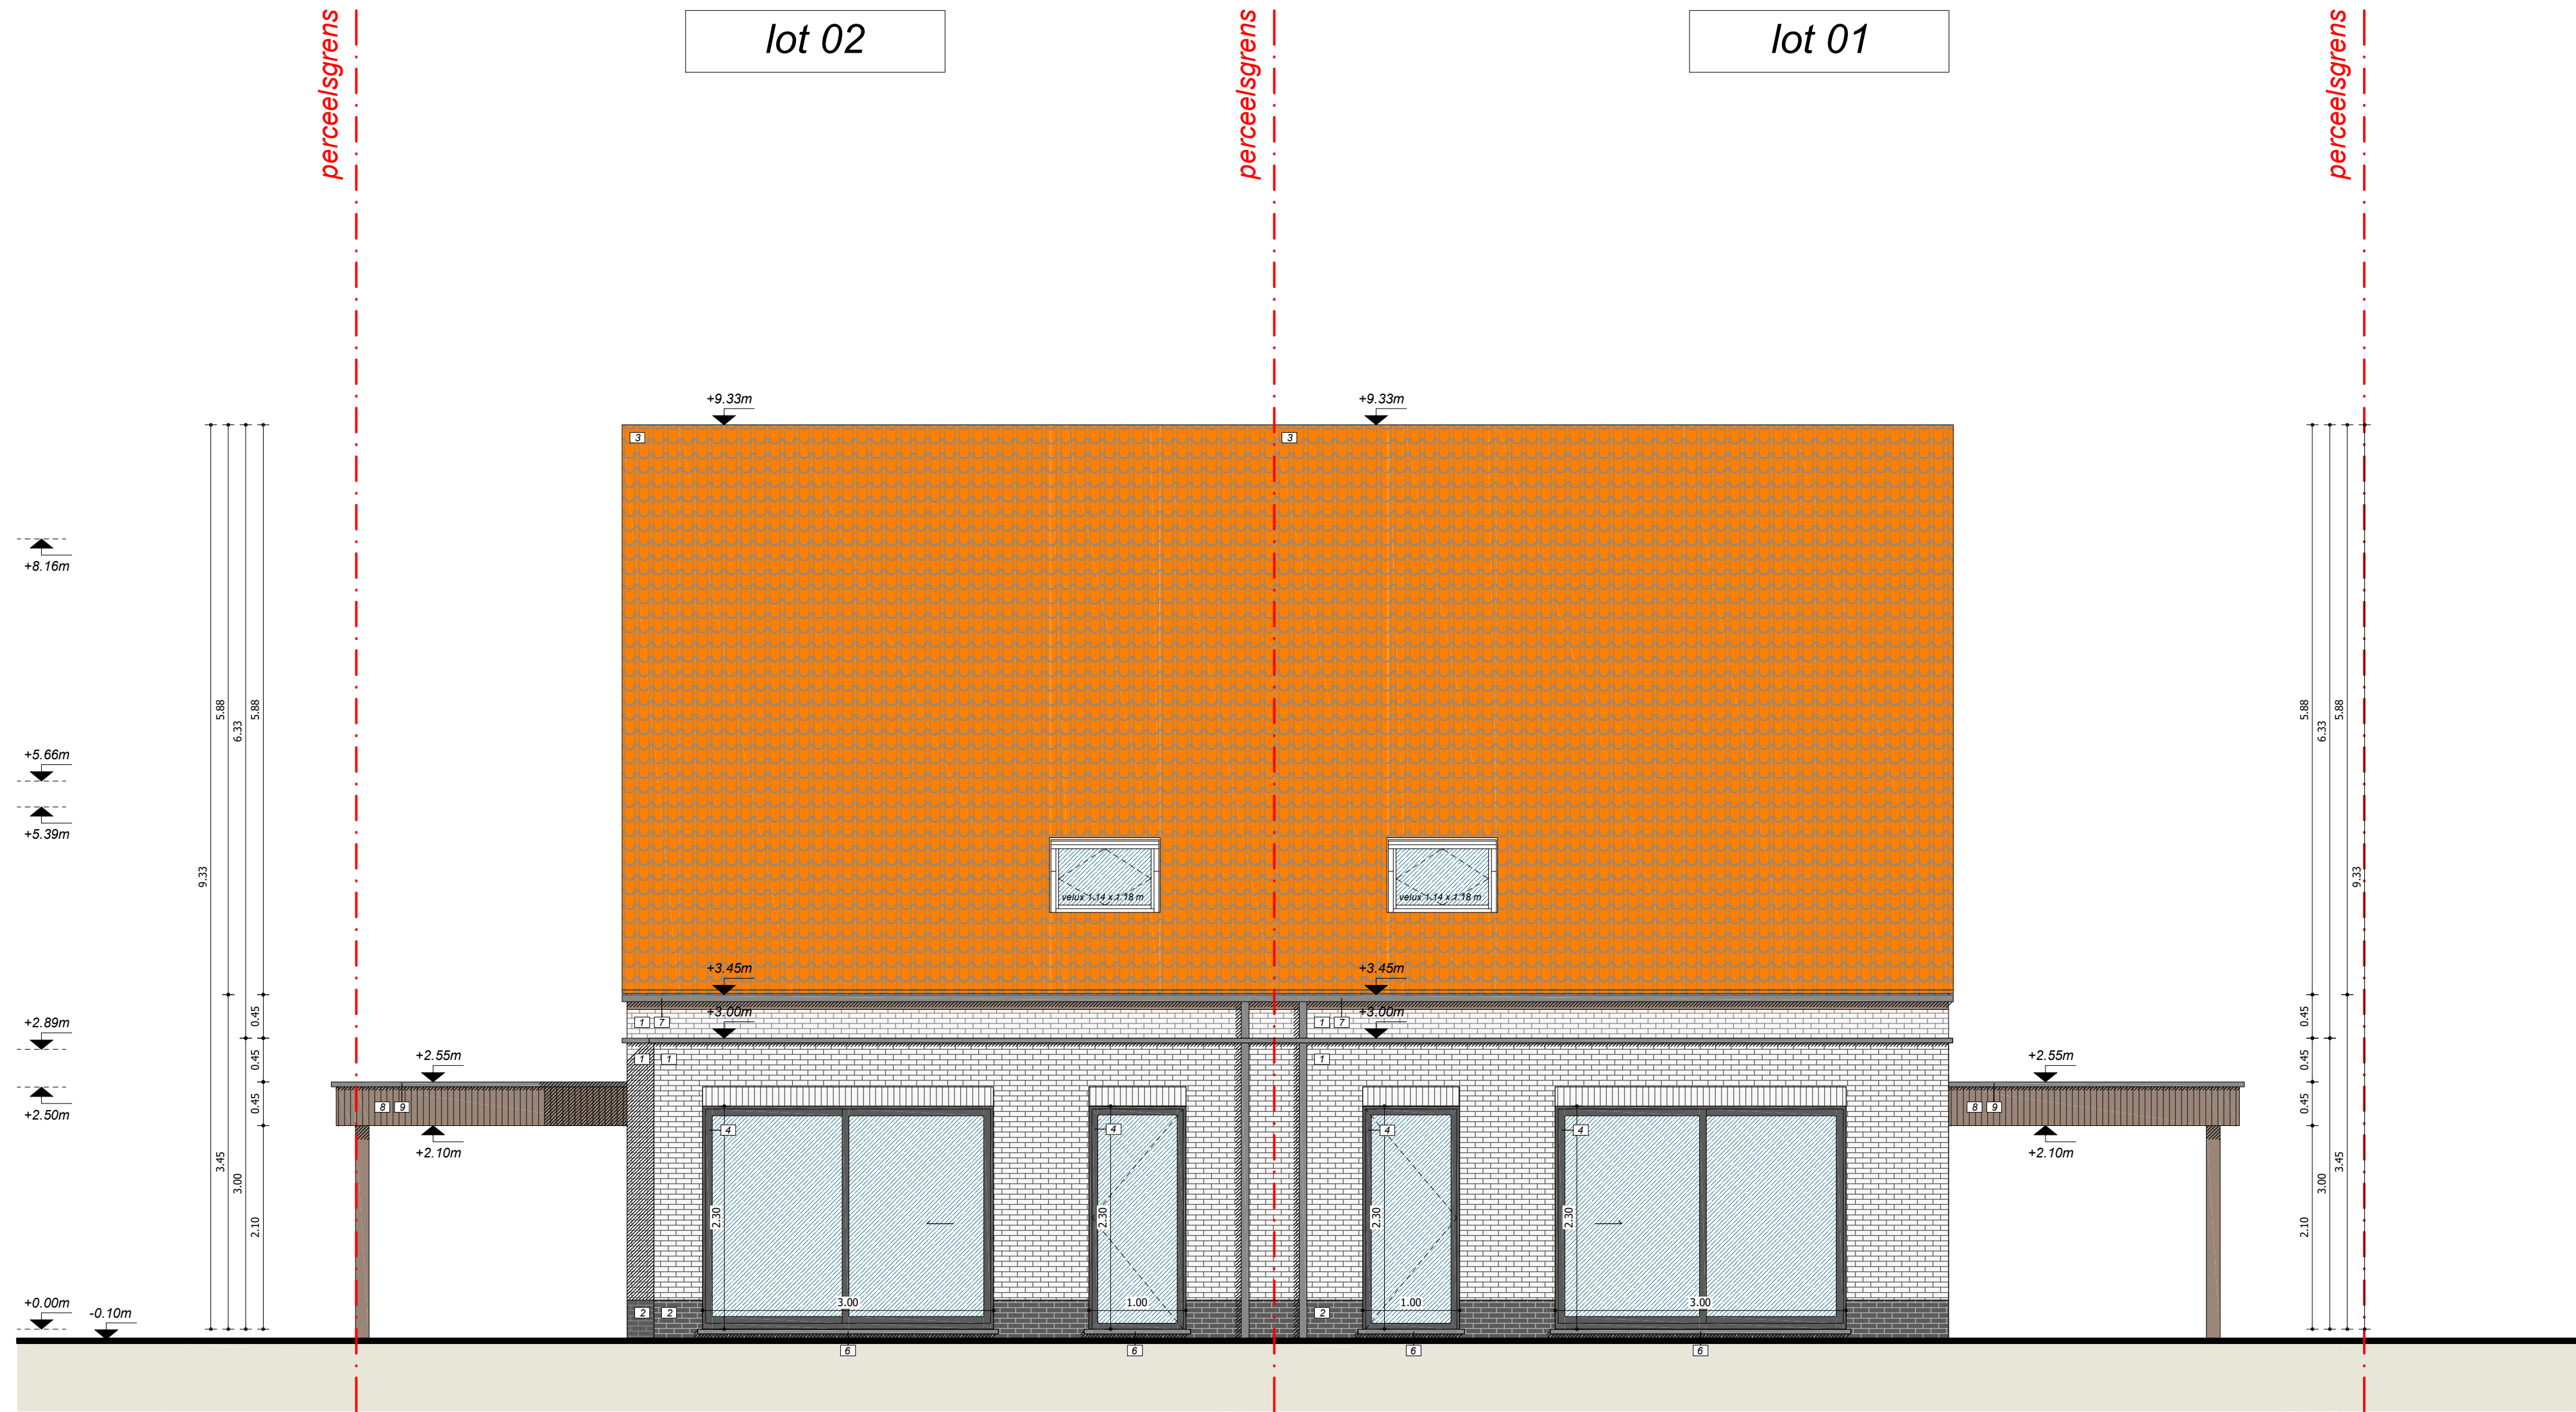

Opmerkingen / Vragen	
EPB Winsten	
Contactgegevens EPB-vestiging	

vanhoorn maeckelbergh architecten		Kantoor Oudestraat 218 3000 Leuven info@vanhoorn-maeckelbergh.be 033847118 vanhoorn-maeckelbergh.be
Het bouwen van twee hallopen ééngesinswoningen.		
LIGGING	Kapelstraat 31 3000 Leuven (Boulevard) AFD 2 SEC C m. 235	
BOUWHEER	JPB Building BVBA dhr. Jean-Paul Busselink Hoogvlietstraat 7, 8020 Oostkamp 0485 15 55 36 info@jpbbuilding.be	
INHOUD	Gevels - lot 01-02 (schaal 1:50) Doorsnede AA' & BB' (schaal 1:50)	
PAD	Z:\Data D-schijf\DOSSIERS\DOSSIERS\3008 JPB Luthem Kapelstraat\02 planen\02 bouwplanvraag\3008 JPB Luthem Kapelstraat_SAO_02.dwg	
CONTACT	charlotte@vanhoorn-maeckelbergh.be	
DATUM	13/02/2025 bouwplanvraag 01	P-2808-0
		SCHAAL
		1/50
		2/3
PRINTDATUM: 13/02/2025		