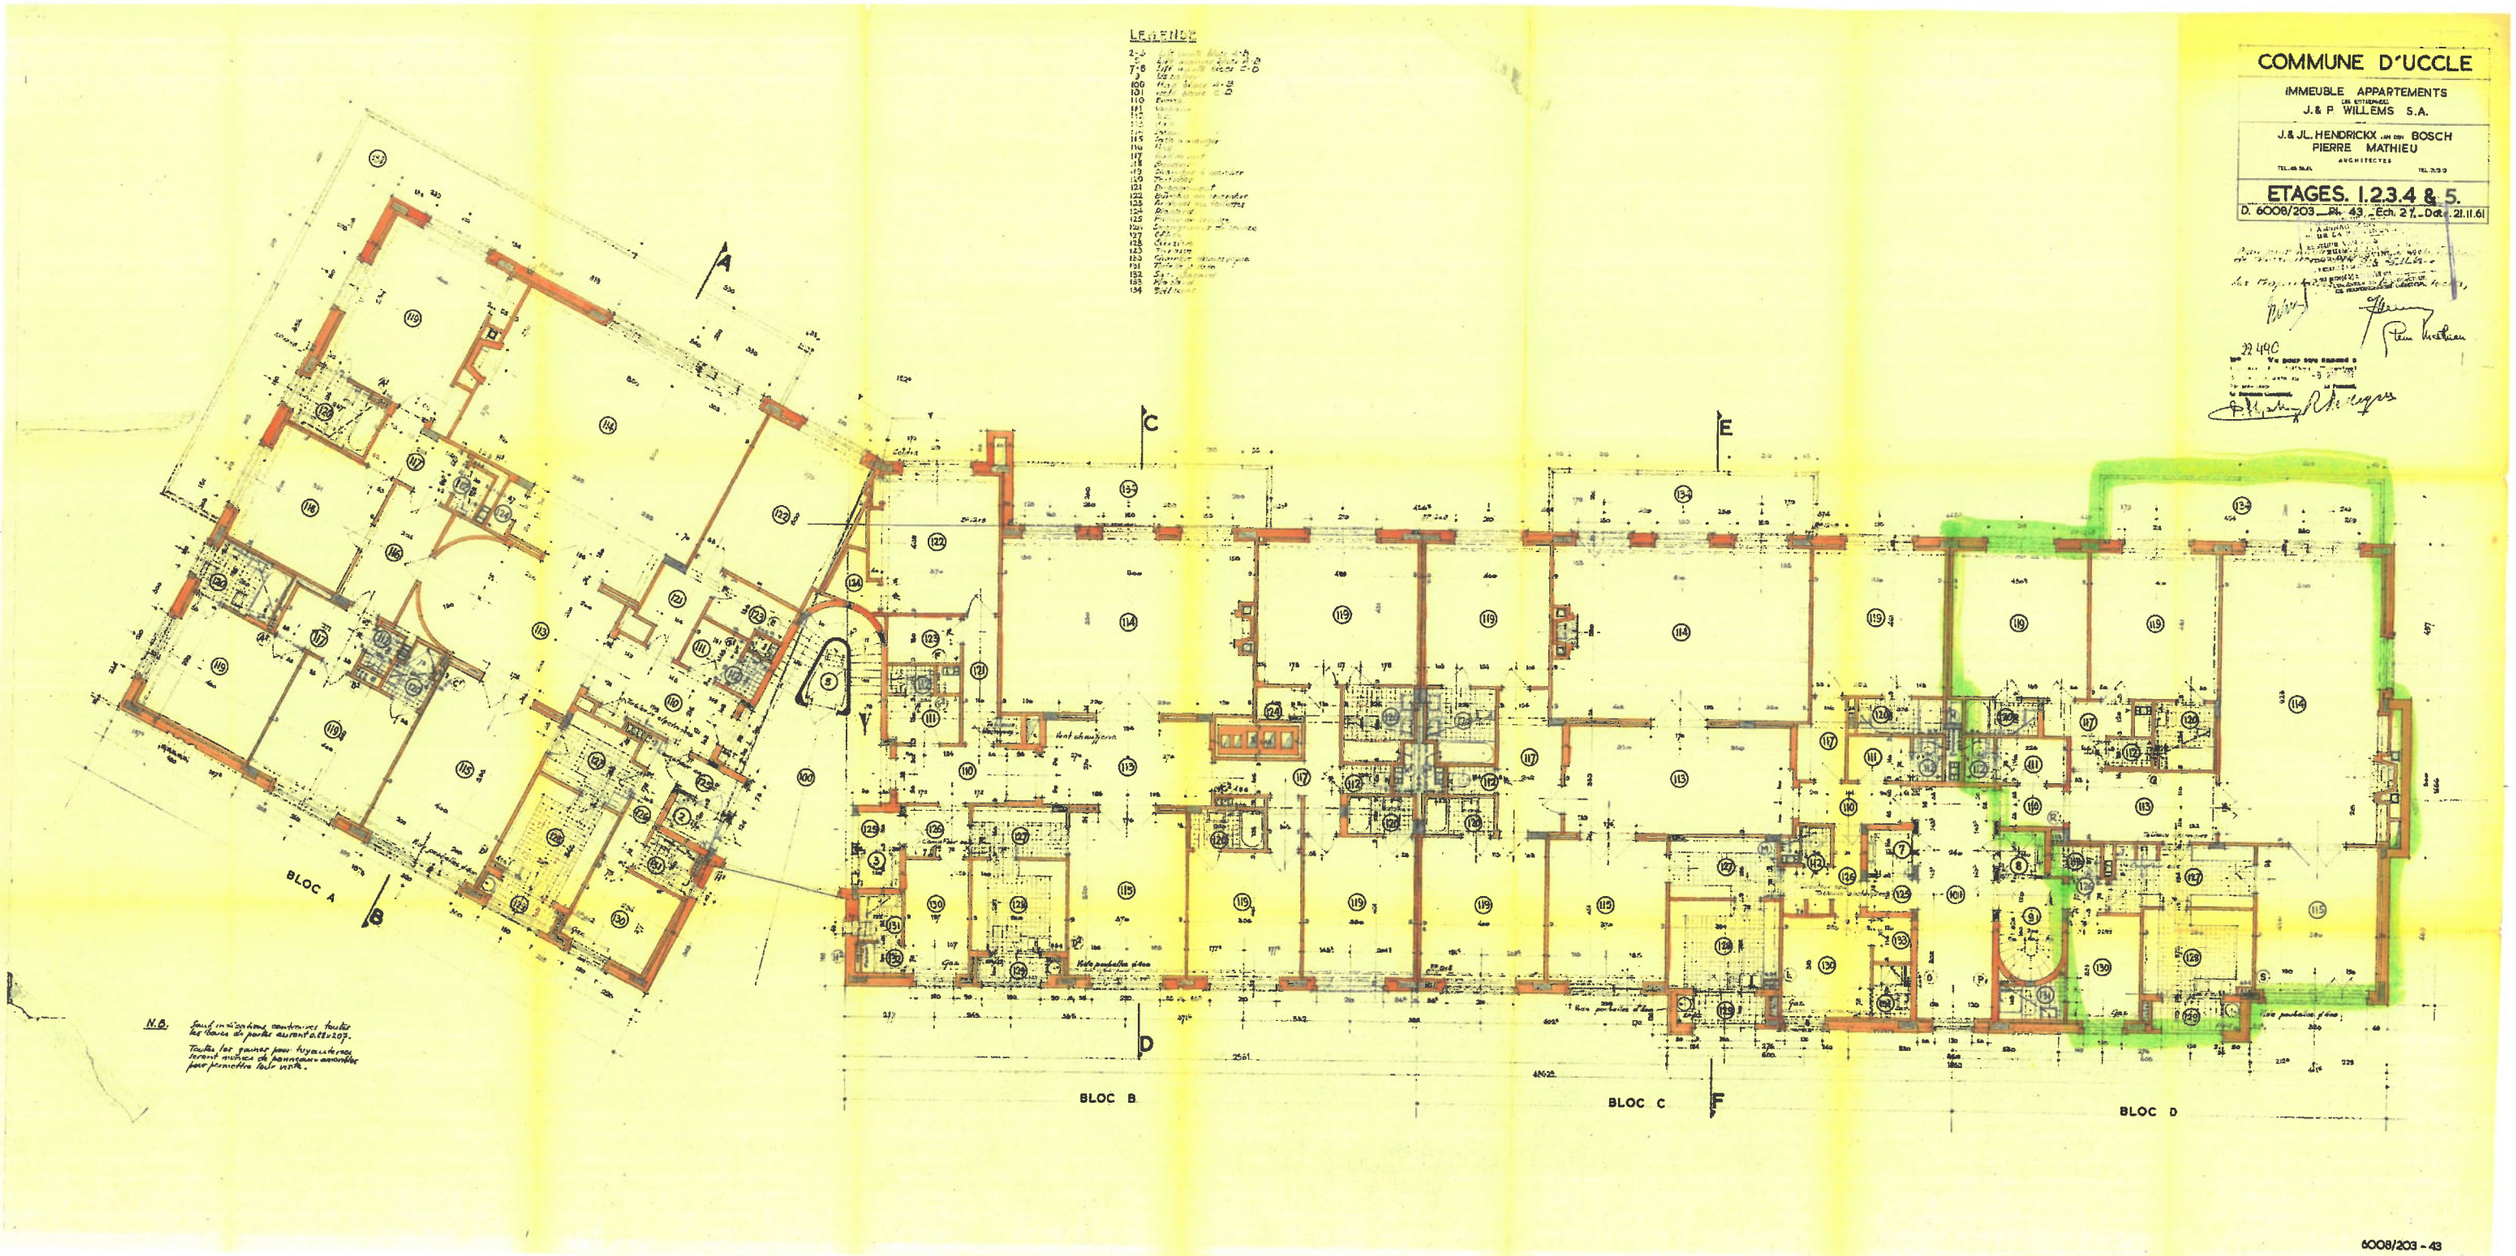
COMMUNE D'UCCLE
IMMEUBLE APPARTEMENTS
LES ETABLISSEMENTS
J. & P WILLEMS S.A.
J. & JL. HENDRICKX JAN DEN BOSCH
PIERRE MATHIEU
ARCHITECTES
ETAGES. 1.2.3.4 & 5.
D. 6008/203 Pl. 43 Ech. 2 Dat. 21.11.61
LEGENDE
BLOC A
BLOC B
BLOC C
BLOC D
N.B.
6008/203 - 43