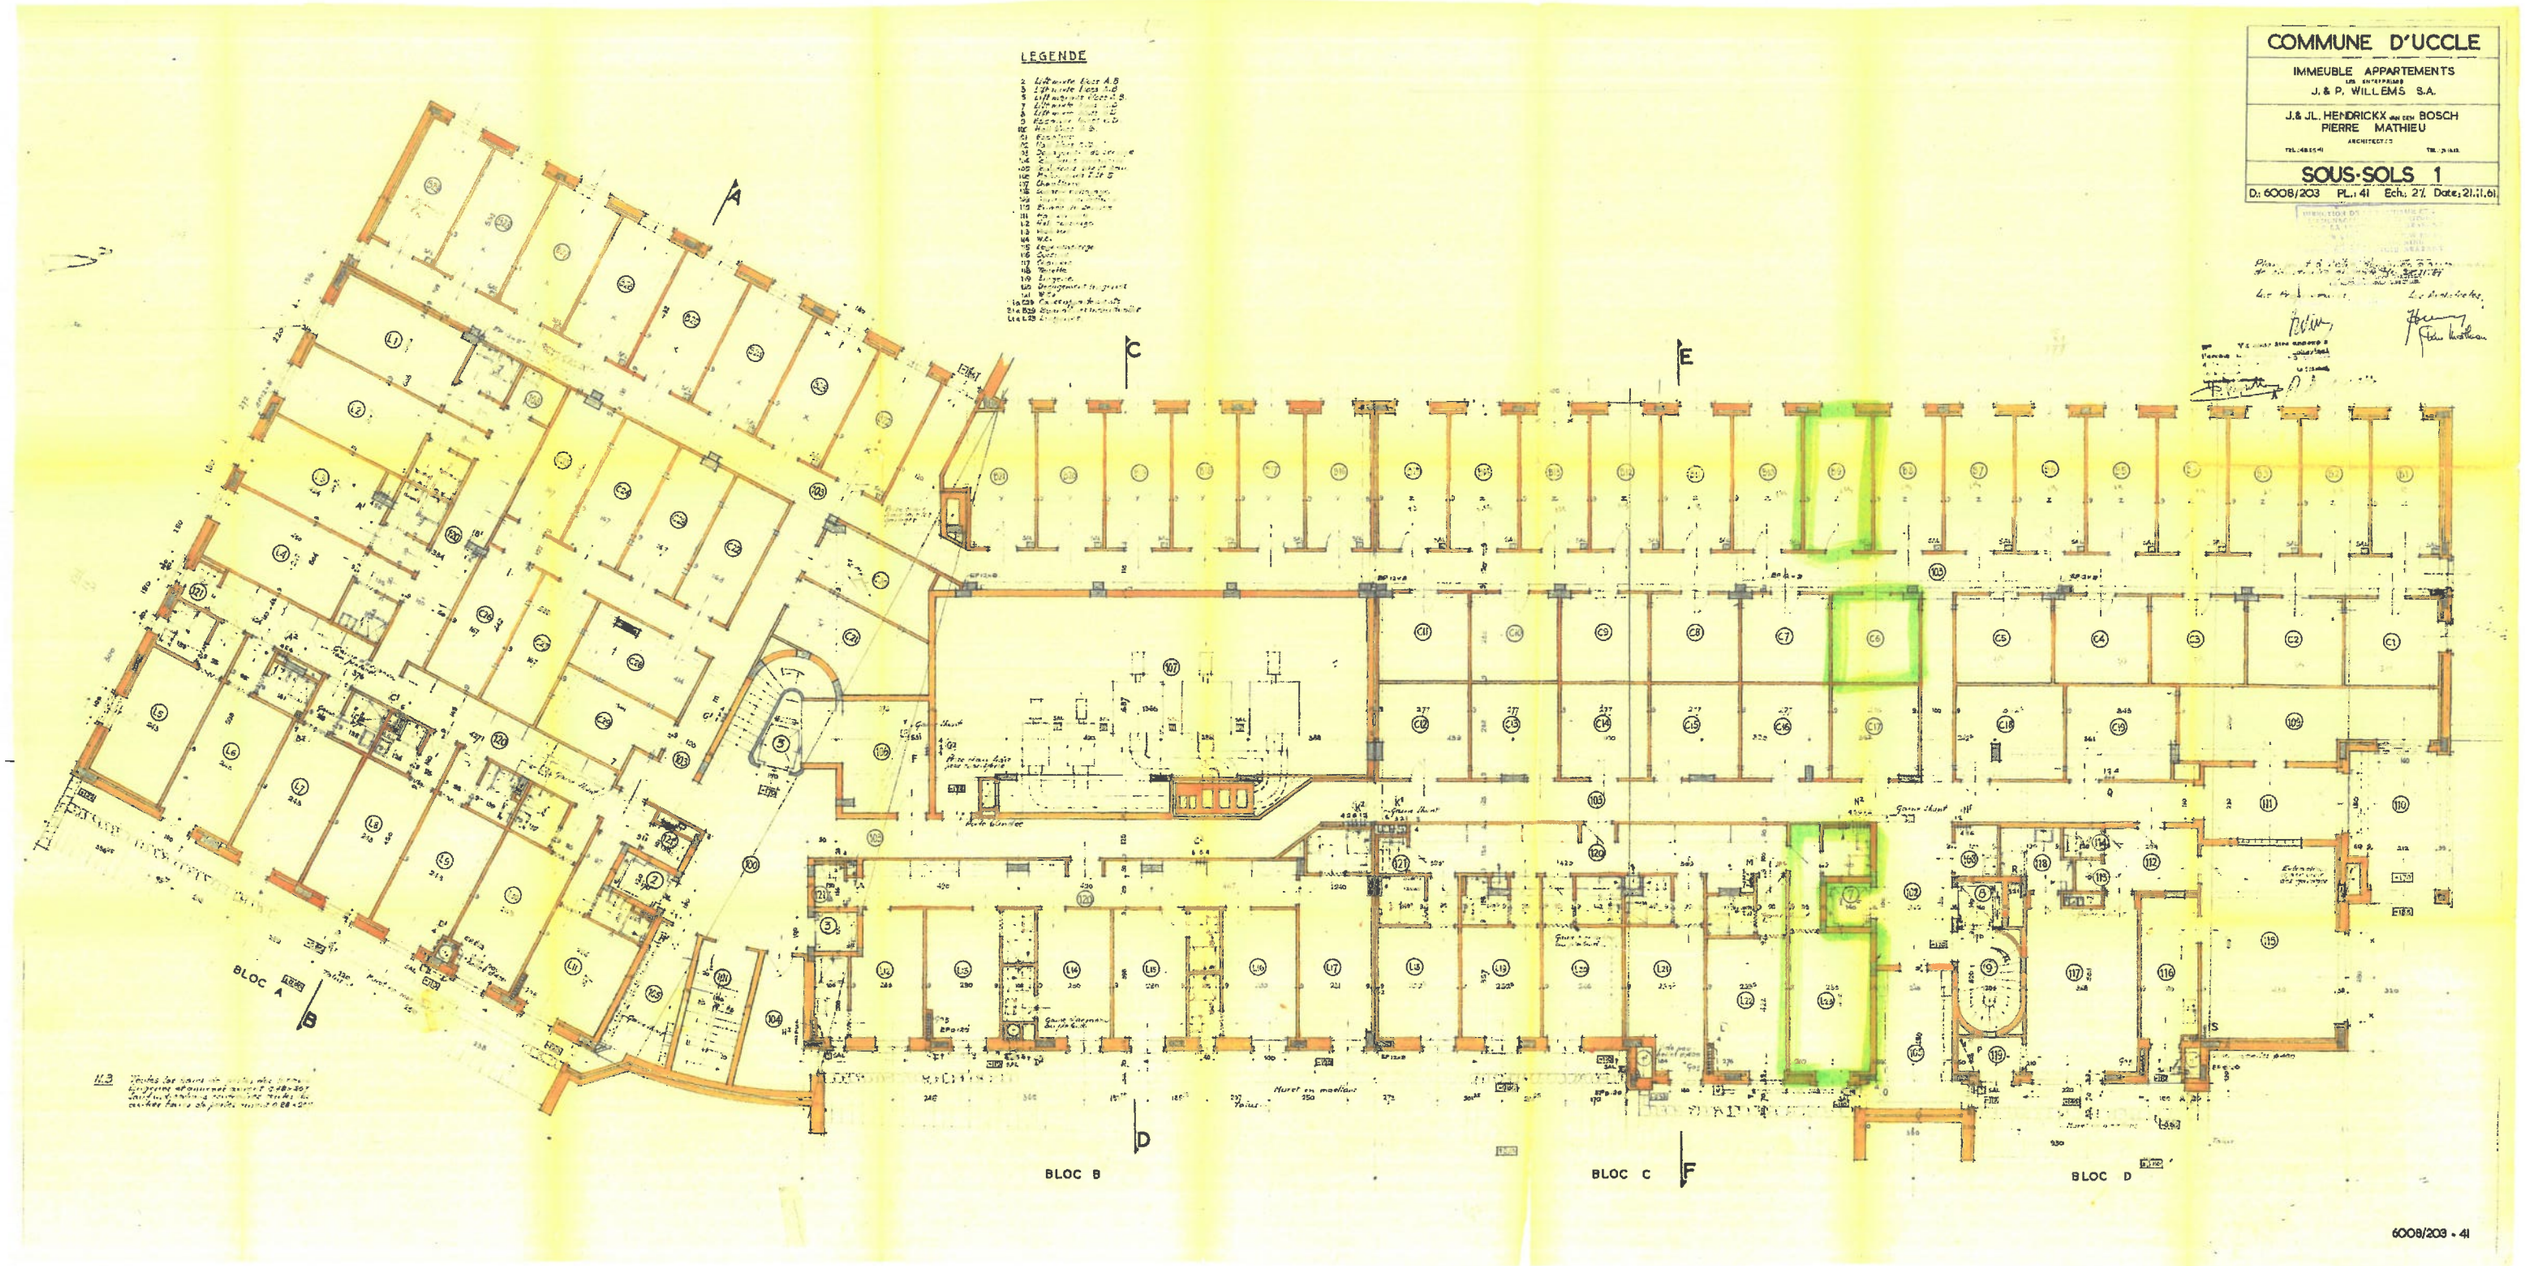
COMMUNE D'UCCLE
IMMEUBLE APPARTEMENTS
J. & P. WILLEMS S.A.
J.& JL. HENDRICKX
PIERRE MATHIEU
SOUS-SOLS 1
D: 6008/203 PL.: 41 Ech.: 2% Date: 21.11.61
LEGENDE
A
B
C
D
E
F
BLOC A
BLOC B
BLOC C
BLOC D
6008/203 - 41