

PROPRIÉTÉ DE MONSIEUR L. BILLEN A WOLUWE ST PIERRE

PLANS DUNE MAISON A CONSTRUIRE AVENUE CHARLES TIELEMANS


FEUILLE 2

ECHELLE 2%


44 21-11-1928
L. BILLEN
Edouard Wieg

DRESSE A WOLUWE ST PIERRE
PAR L'ARCHITECTE JOUSSIGNÉ
LE 10-11-1928.


SOUS/SOL

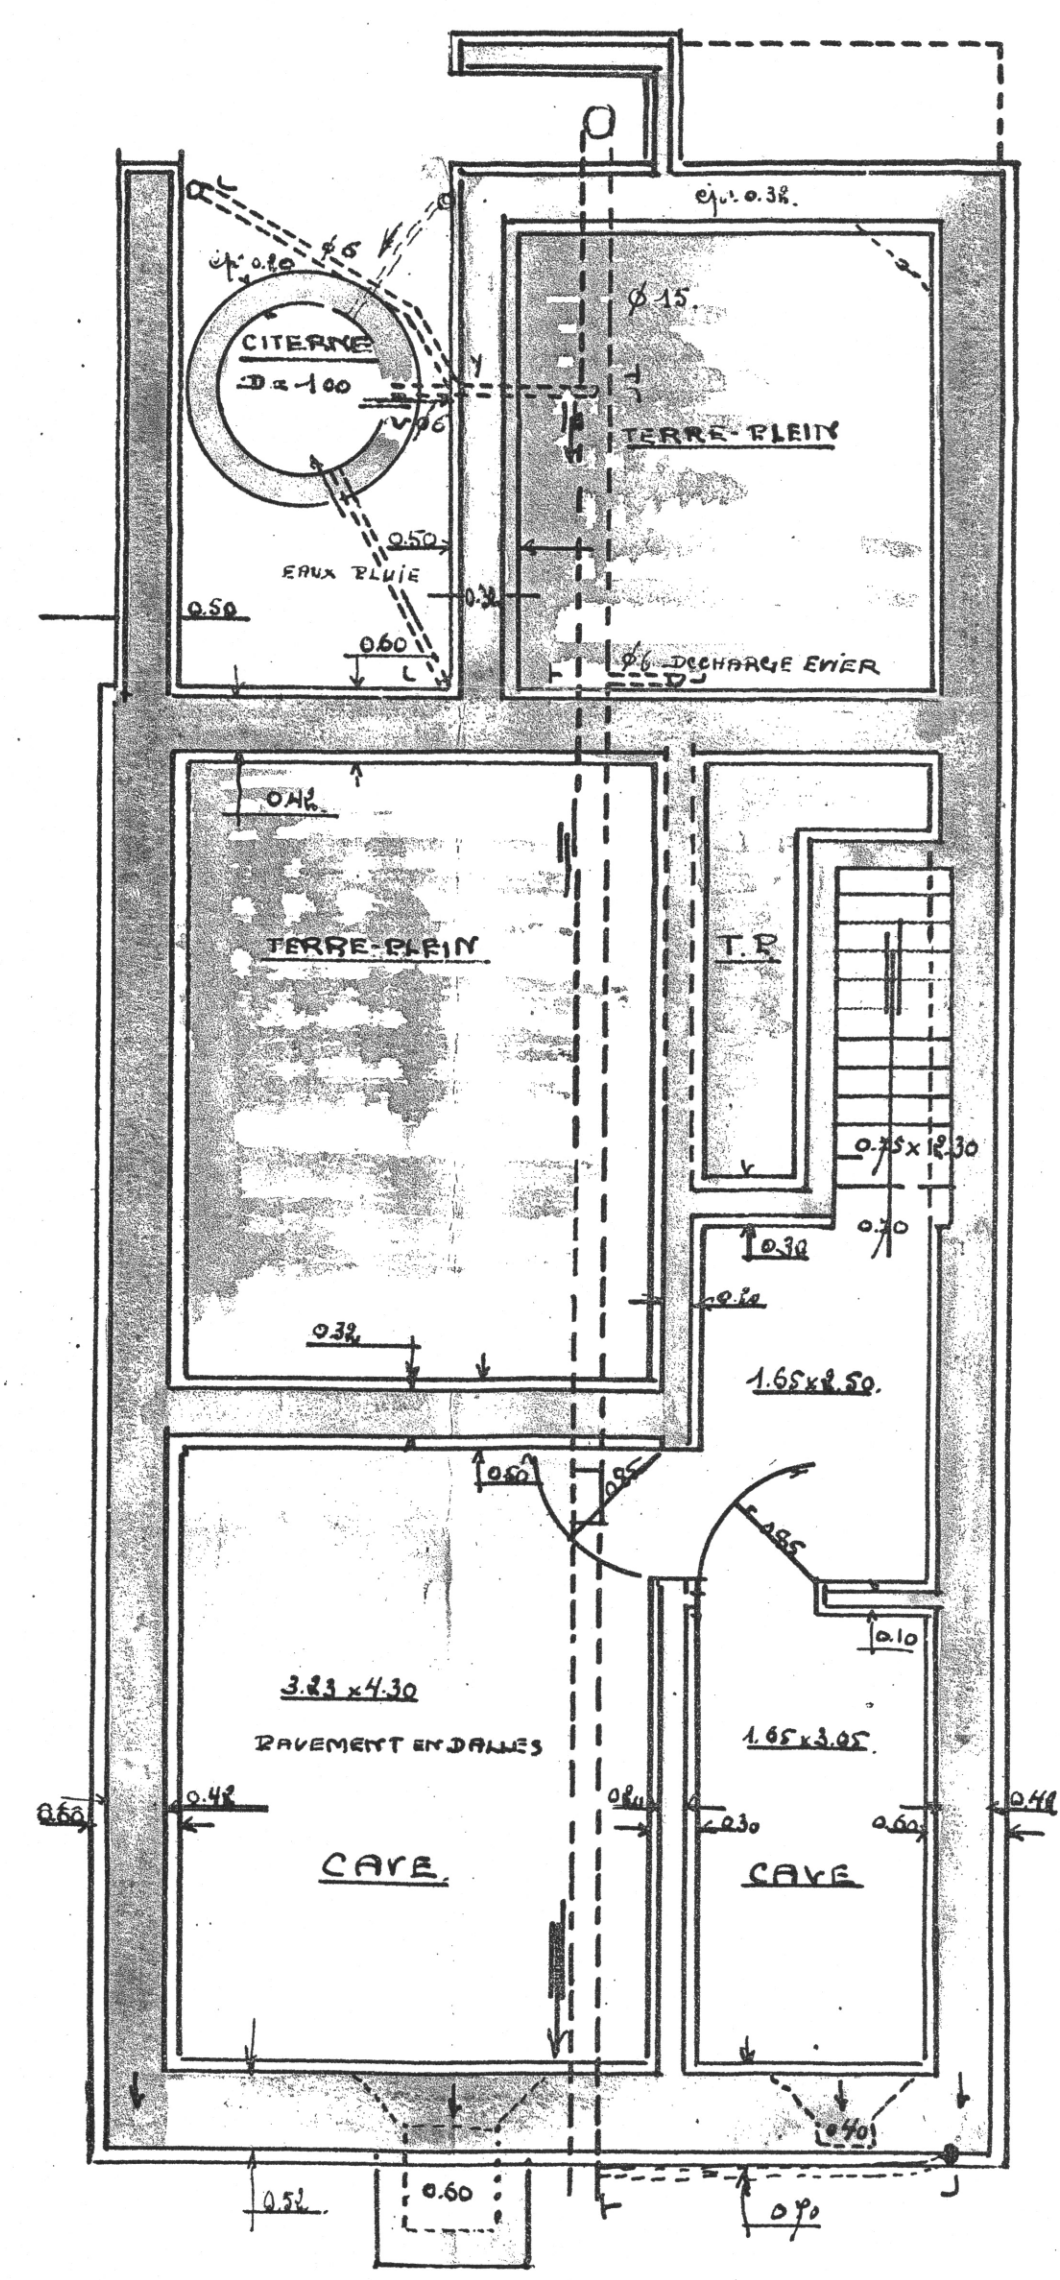

REZ-DE-CHAUSSEE

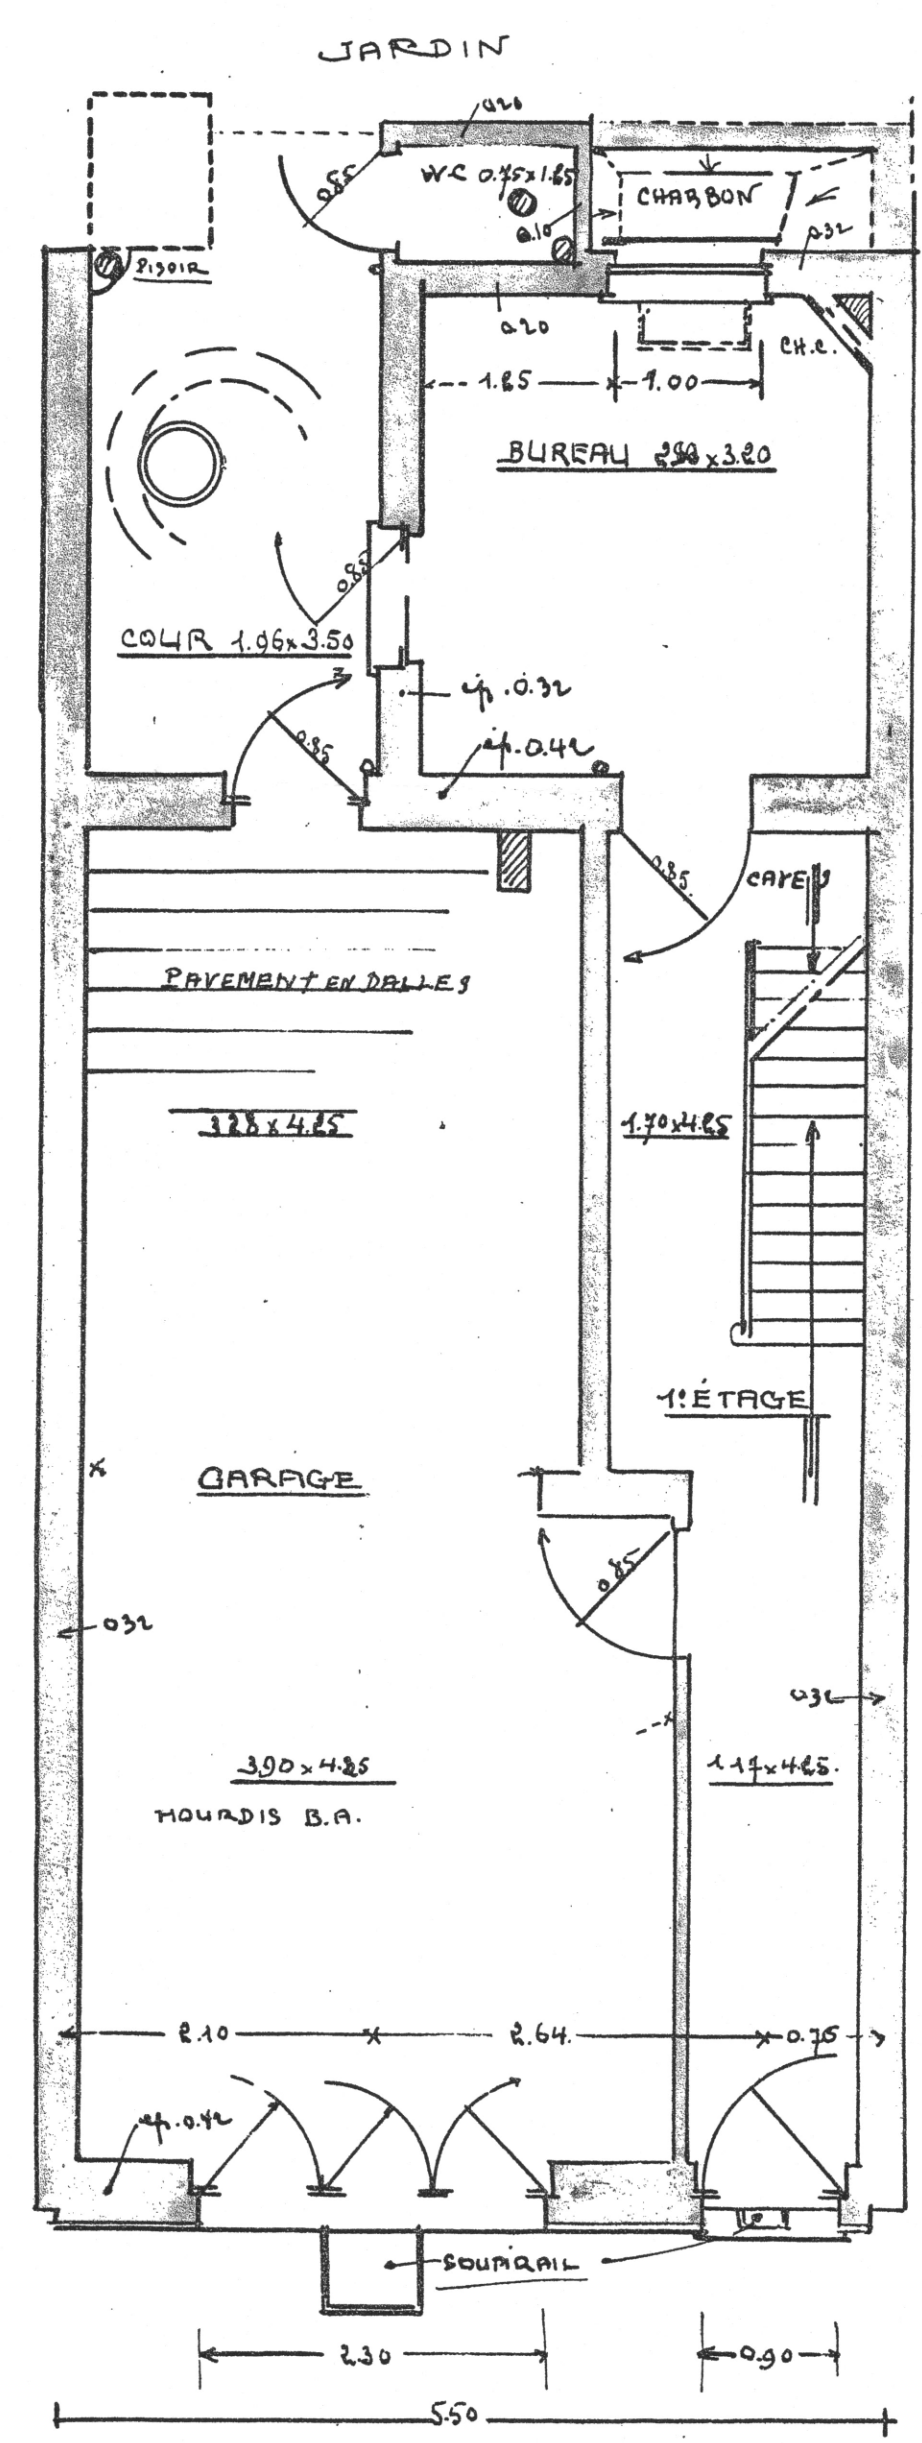

1^{er} ETAGE

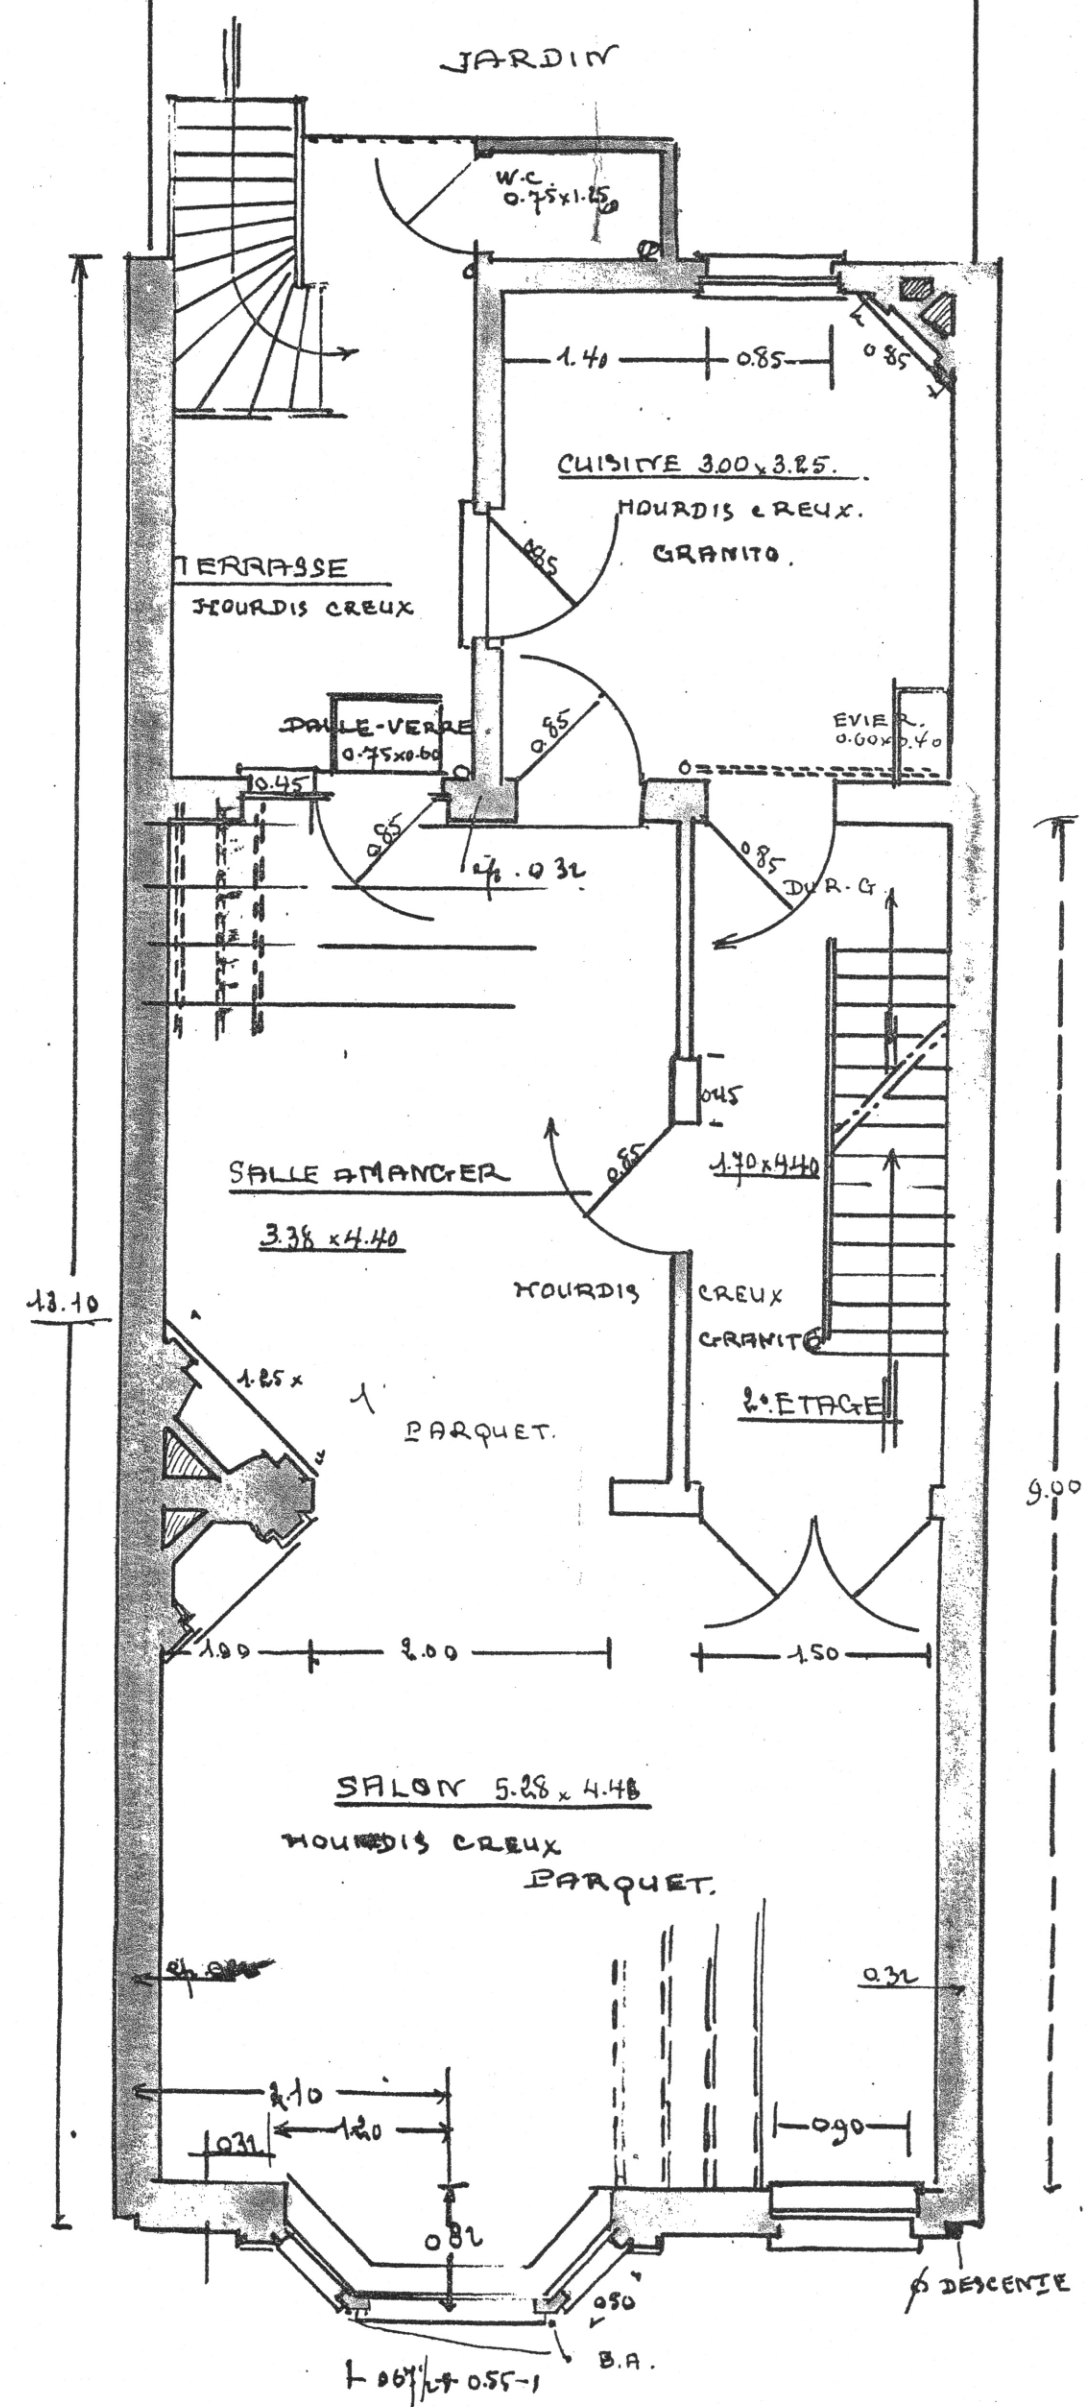

2^o ETAGE

