

Légende


EXISTANT
A DEMOLIR
A RÉALISER ACTUELLEMENT
APRÈS LES ÉVÉNEMENTS

L'exécution se fera en tenant compte des modifications apportées en rouge au présent plan

IC IIII 2 CM. P. M.

TRAVAUX PUBLICS
SERVICE ADMINISTRATIF CENTRAL
25-11-1943
N°
N°
OENBRE WERKEN
CENTRALE ADMINISTRATIE V.T.



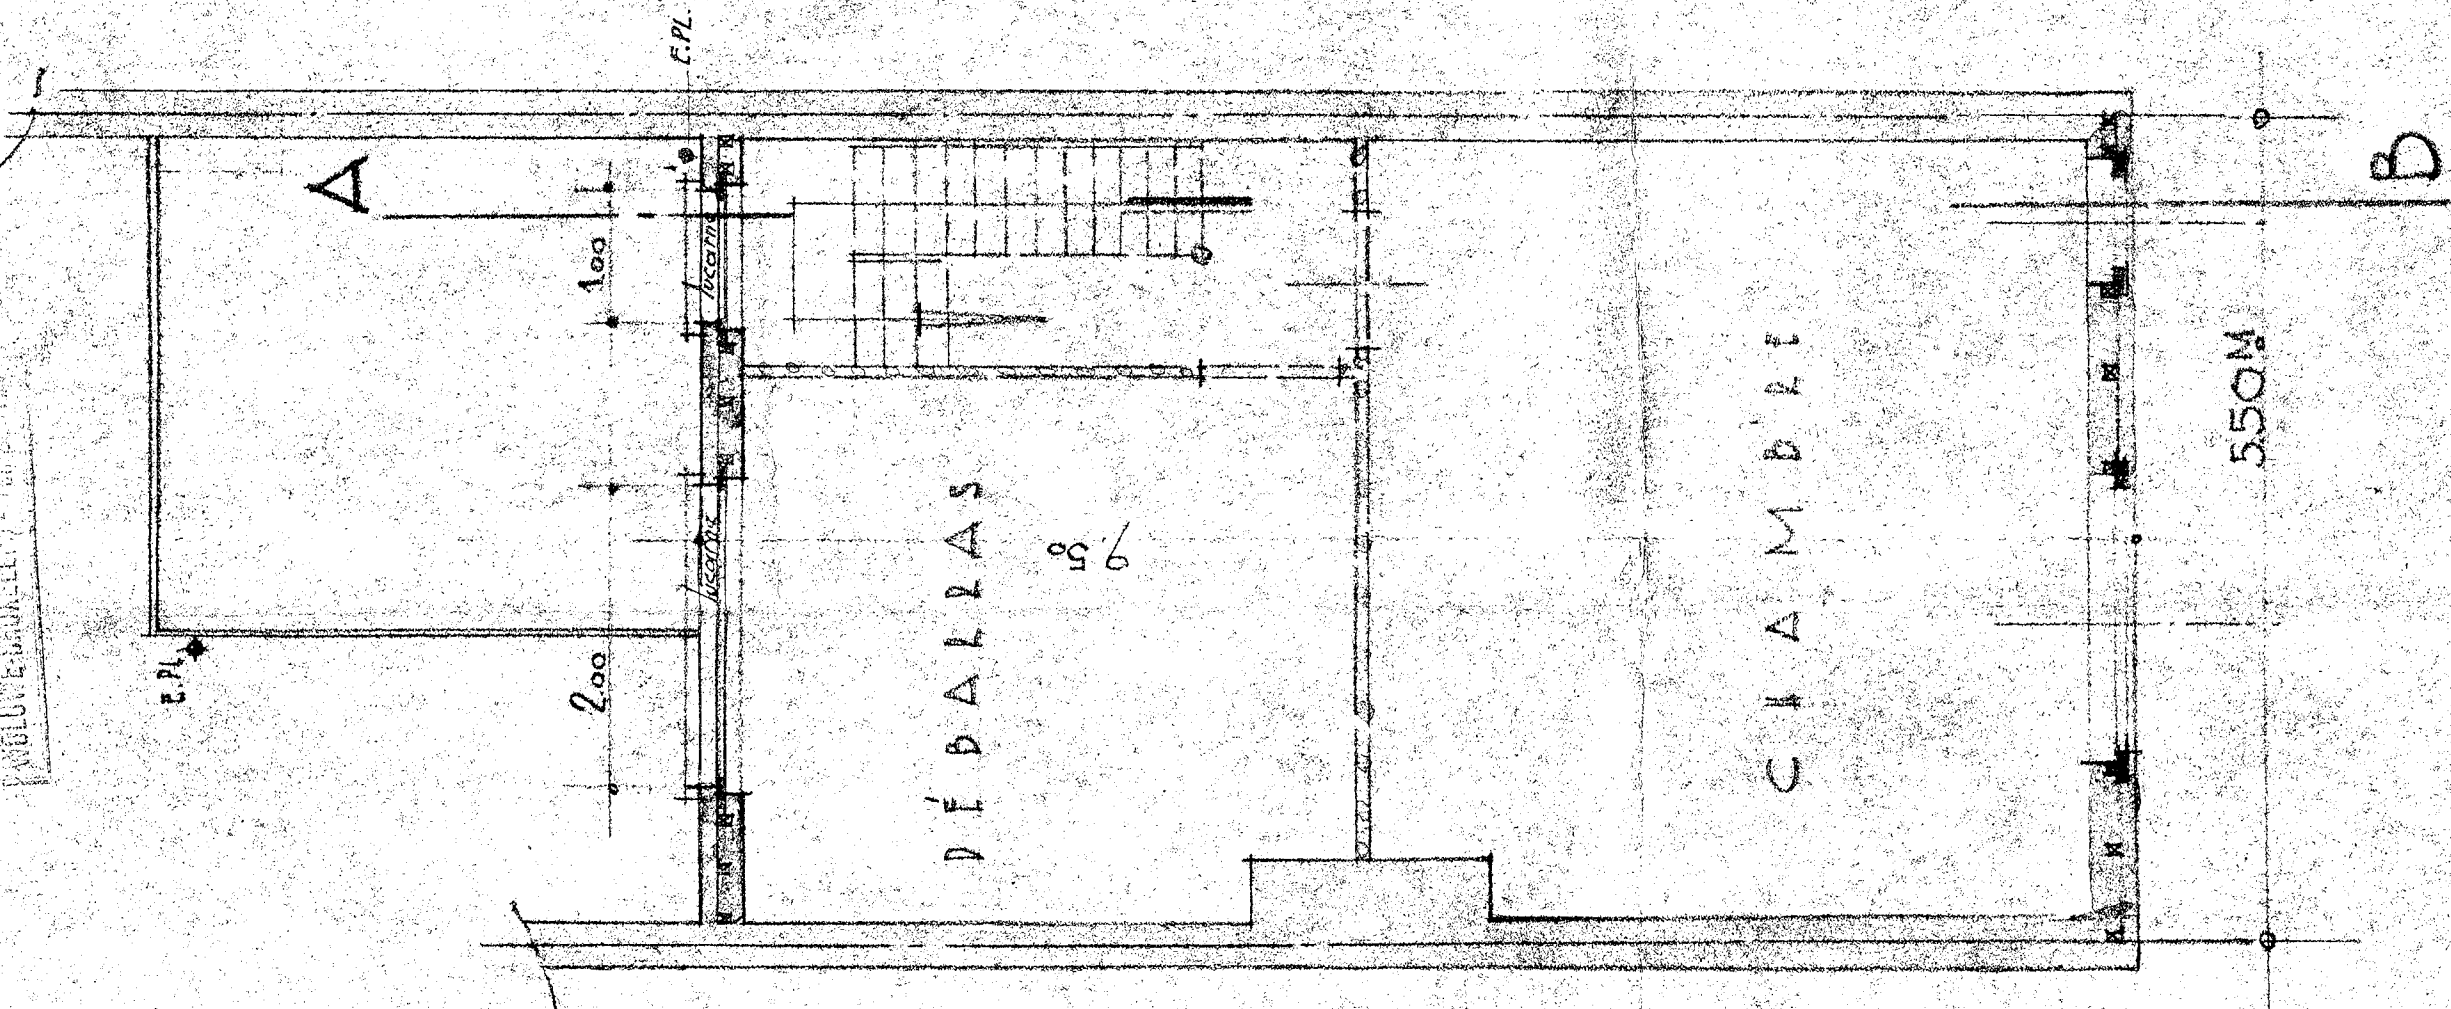[illegible]



550M

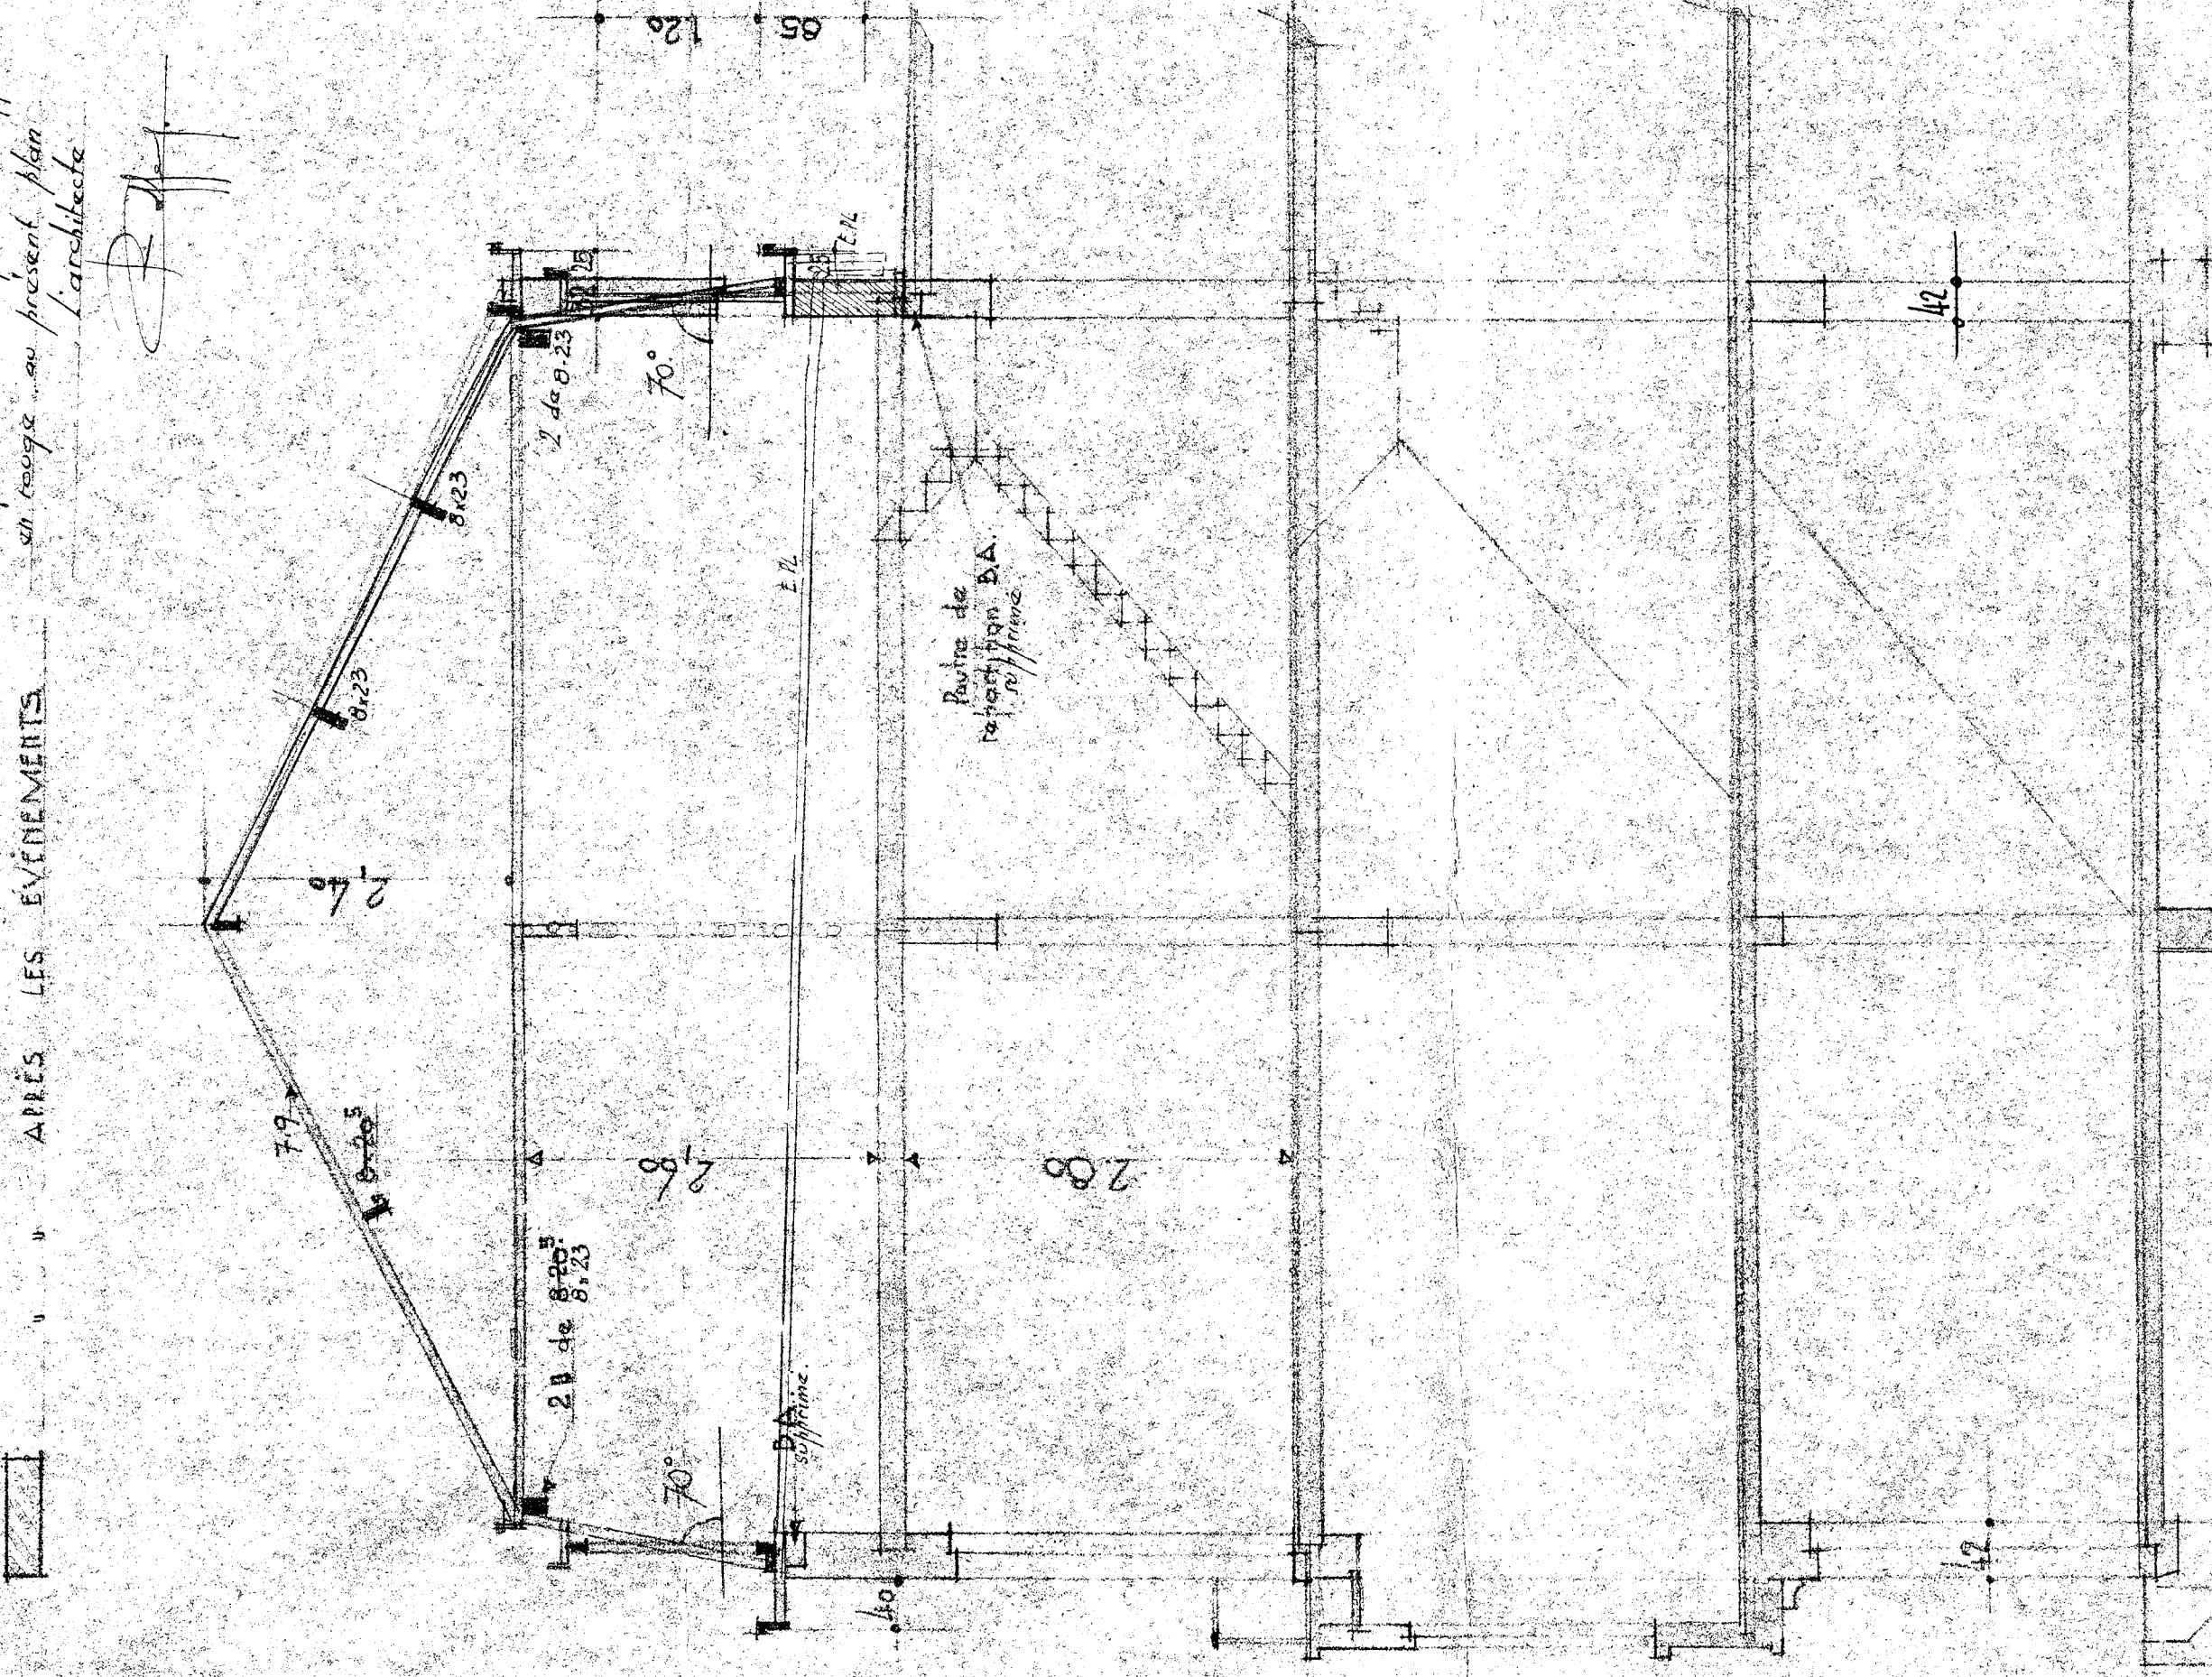



PLAN DE NOUVEAU ÉTAGE

Q
A
1
2
8


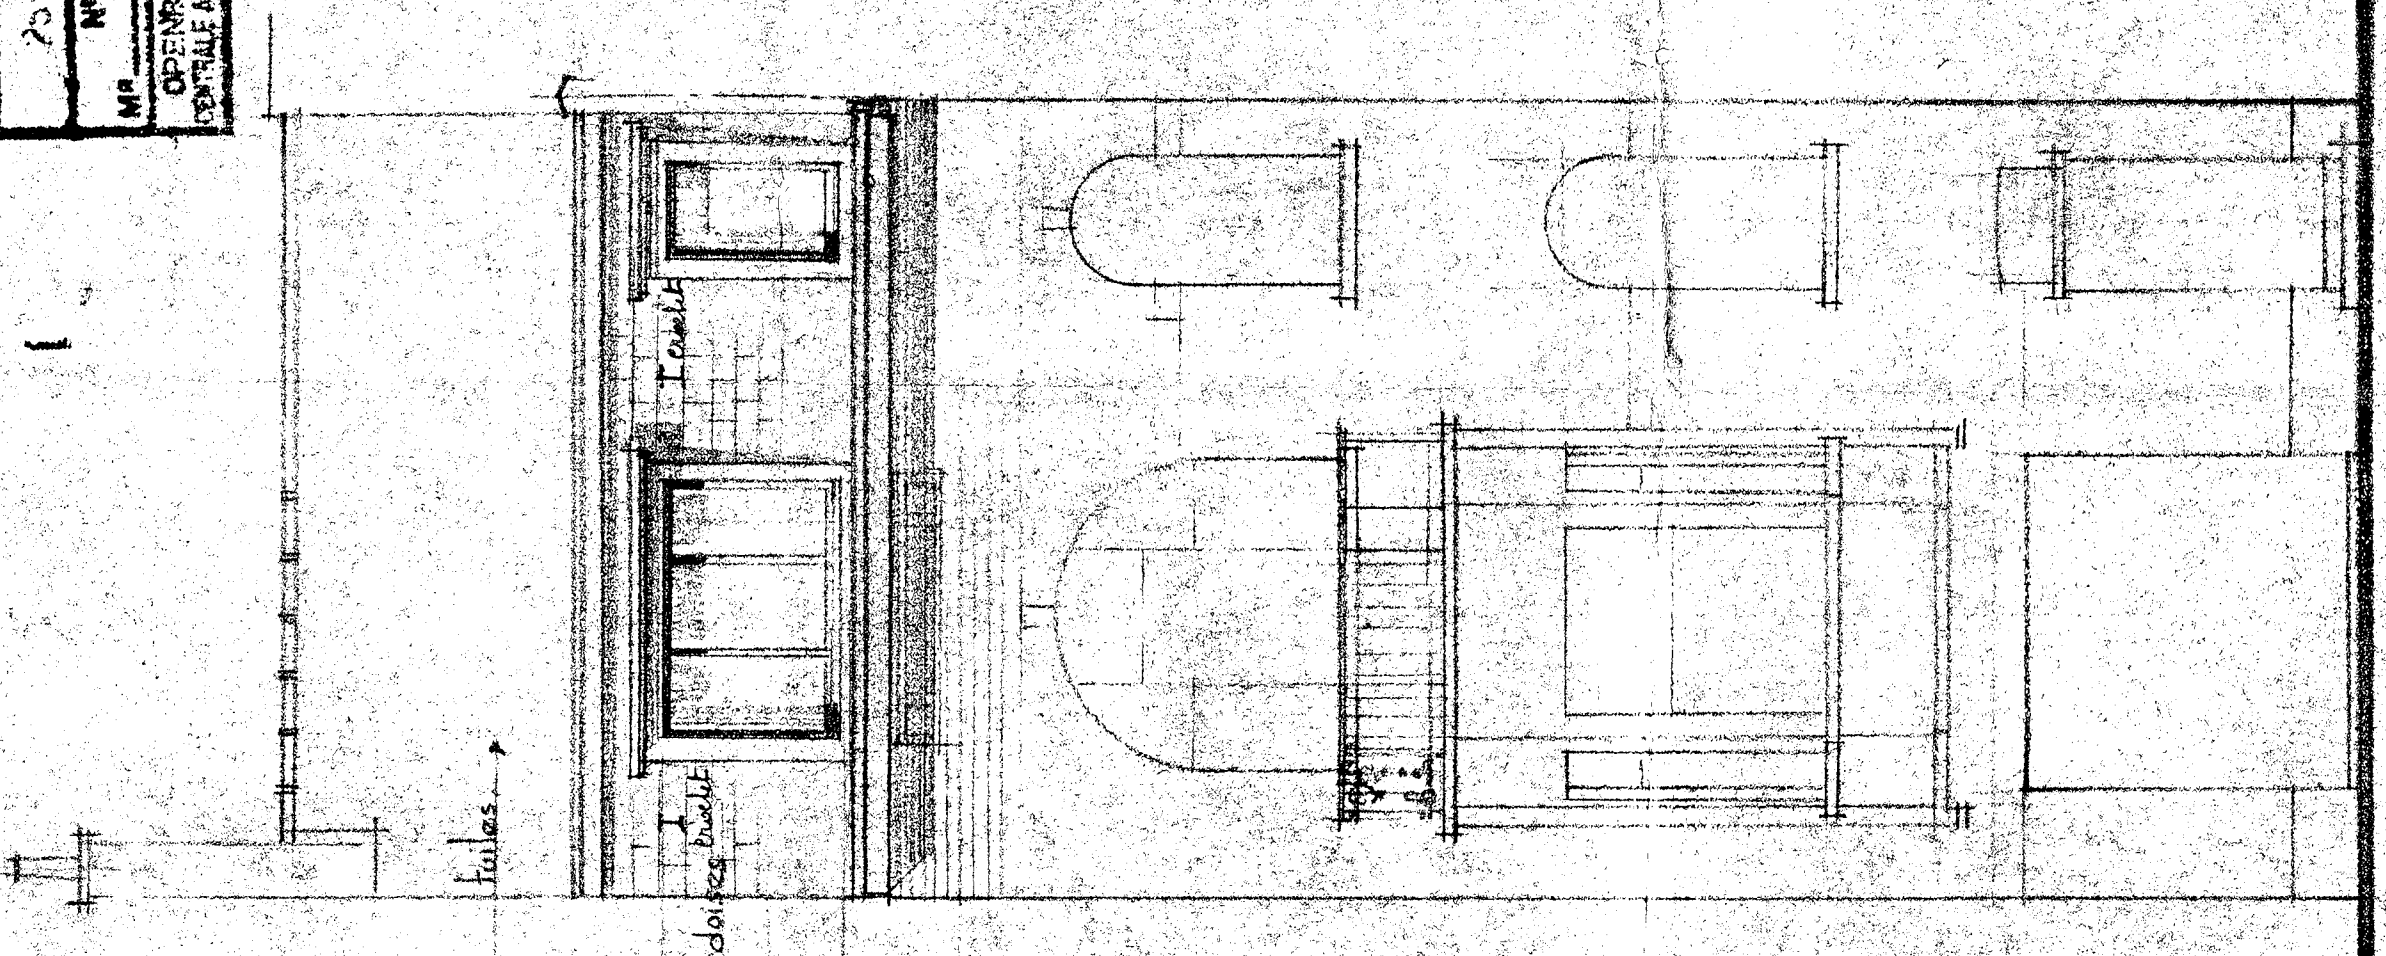

FAÇADE ARRIÈRE

DOSSIER T 2.43

WILSON

Σ

ADDRESS :

ADDRESS:
1 Avenue Ch. Thielemans
Bruxelles / Woluwe St Pierre

NATURE DES TRAVAUX

CONSTRUCTION D'UNE
NOUVELLE TOITURE

Reproductions:

PLA

2

ALCHUTT, Dr 1565

LE PROPRIETAIRE


