

OMGEVINGSPLAN NIEUWE TOESTAND


Schaal 1/500

Kavelnr.	Kadaster	Oppervlakte (m²)
1	Sectie B - nr. 140L6 (deel)	2800,30
2	Sectie B - nr. 140L6 (deel), 140K6	4481,05

De kavel 2 maakt geen deel uit van deze aanvraag tot verkavelingsvergunning.

Gemeente Edegem - 2e Afdeling - Sectie B

Coördinatentabel Opstelpunten (Lambert '72)		
Nr.	X	Y
010	156223,742	204858,906
020	156262,589	204844,608
030	156296,770	204860,333
040	156376,505	204874,516

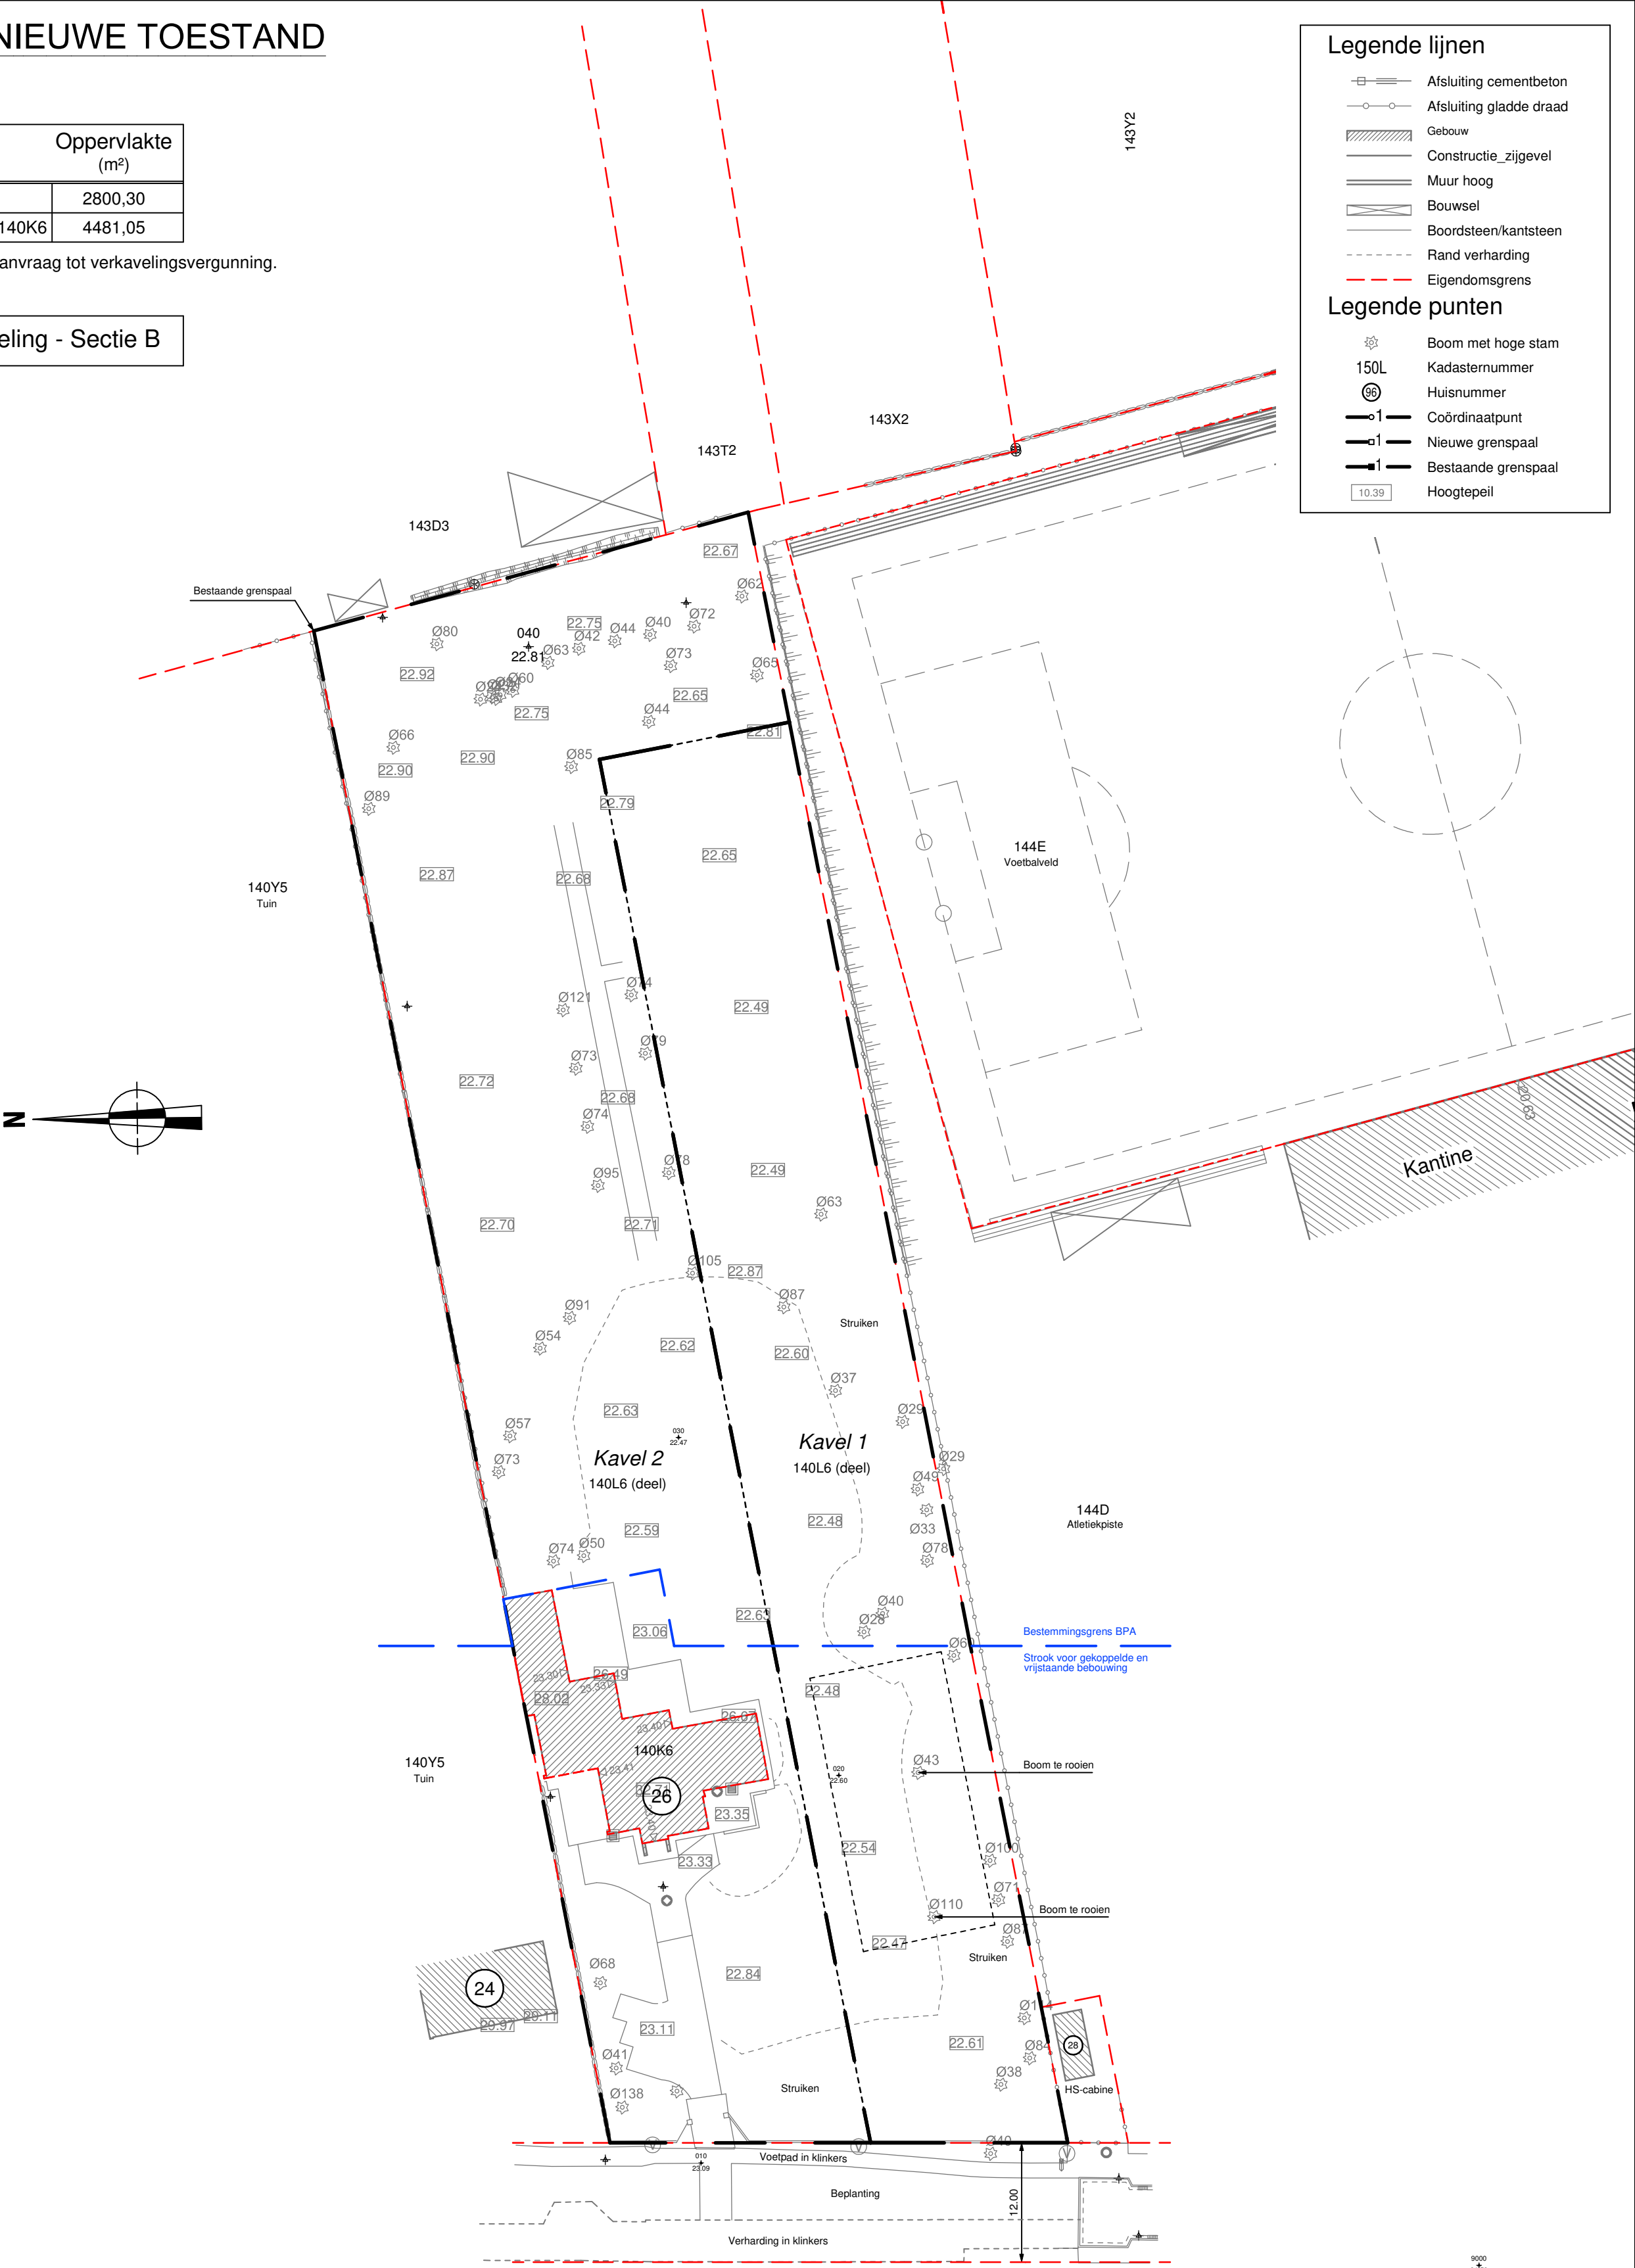

JAN VERBERTLEI

Nota:
Het gebruik voor grensbepaling is niet toegelaten.
Alle perceelsmaten en oppervlakten op dit plan zijn benaderend. De exacte maten en oppervlakte worden bepaald na opmeting en afpaling.

Provincie ANTWERPEN
Gemeente EDEGEM
Aanvraag tot verkavelingsvergunning van een eigendom gelegen te Edegem, Jan Verbertlei nr. 26
Kadastraal gekend als Edegem, 2e Afdeling Sectie B - nrs. 140L6 en 140K6

VH&C
LANDMETERS

Aldus opgemaakt en in plan gebracht door ondergetekende Landmeters - Experts
Mortsel, 6 december 2024

Stefan Van Herwegen
(nr. LAN 04/0723)
Erik Ceulemans
(nr. LAN 04/0676)

Schaal: 1/500	Bestand: D135-2024 Edegem Jan Verbertlei 26.dwg	
Datum	Omschrijving	Get.
A 06-12-2024	Aanvraag tot verkavelingsvergunning	LTH
B		
C		

BV VH&C
Guido Gezellelaan 110 - B 2640 Mortsel - 03/440 02 68
info@vhlandmeters.be