



RENOVATIEWERKEN

APPARTEMENT

Kerckhofs line
Molenlei 45, 1A
2650 Edgem

EENDRAADSCHEMA

LEGENDE

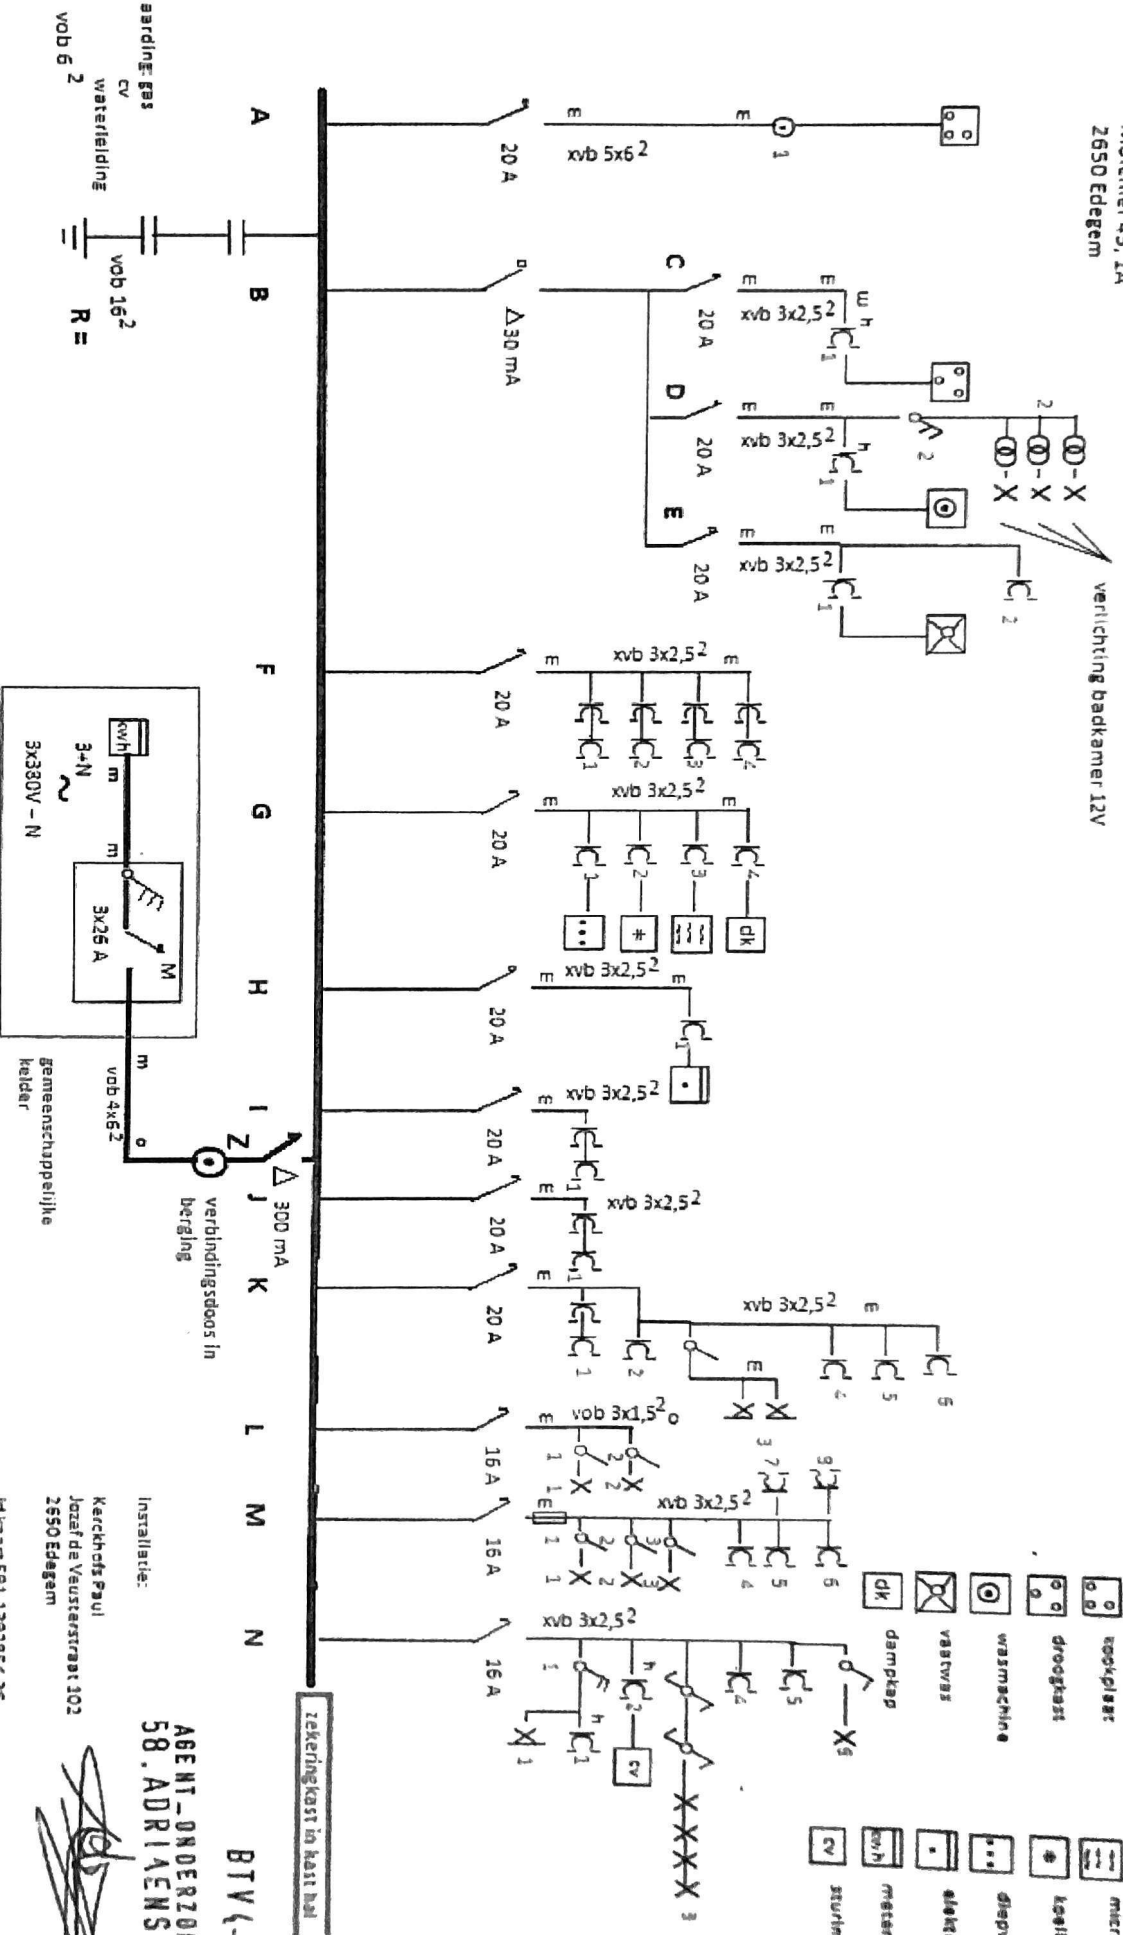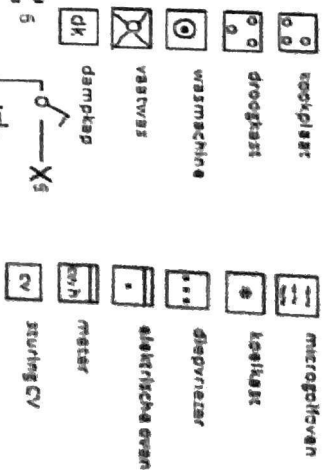

BTV 1-3-Loay
AGENT-ONDERZOEKER
58. ADRIAENSENS D.

Installatie:
Kerckhofs Paul
Jozef de Veusterstraat 102
2650 Edgem

Id kaart 591-1392854-36
uitgereikt: 06.08.2010

2510212043

Handwritten signature and date.

Kerckhofs Ine
Molenlei 45, 1A
2650 Eddegem



SITUATIONSCHEMA

0128141501

Körchtz Paul
Josef de Veustersstraat 102
2650 Eddegem

id kaar 591-1392854-36
utgerelt: 06.08.2010

25/02/2019

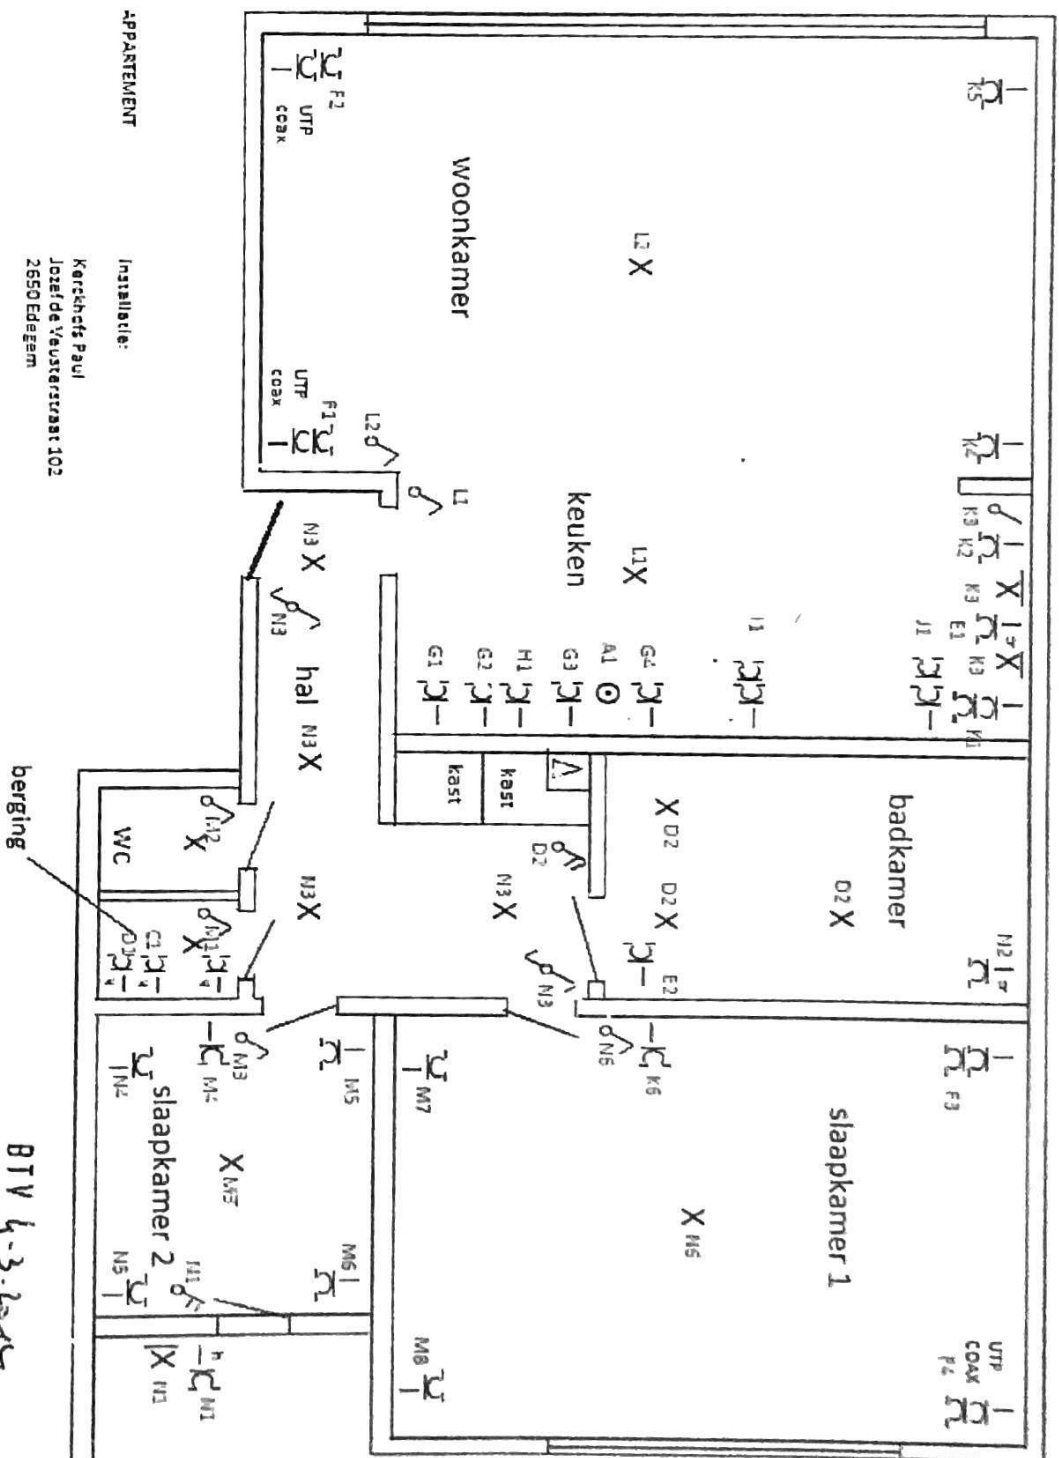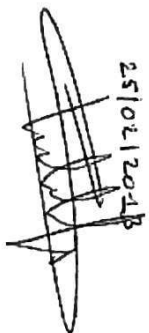

AGENT-ONDERZOEKER
58. ADRIJSENS D.

BTv 4-3-2014