
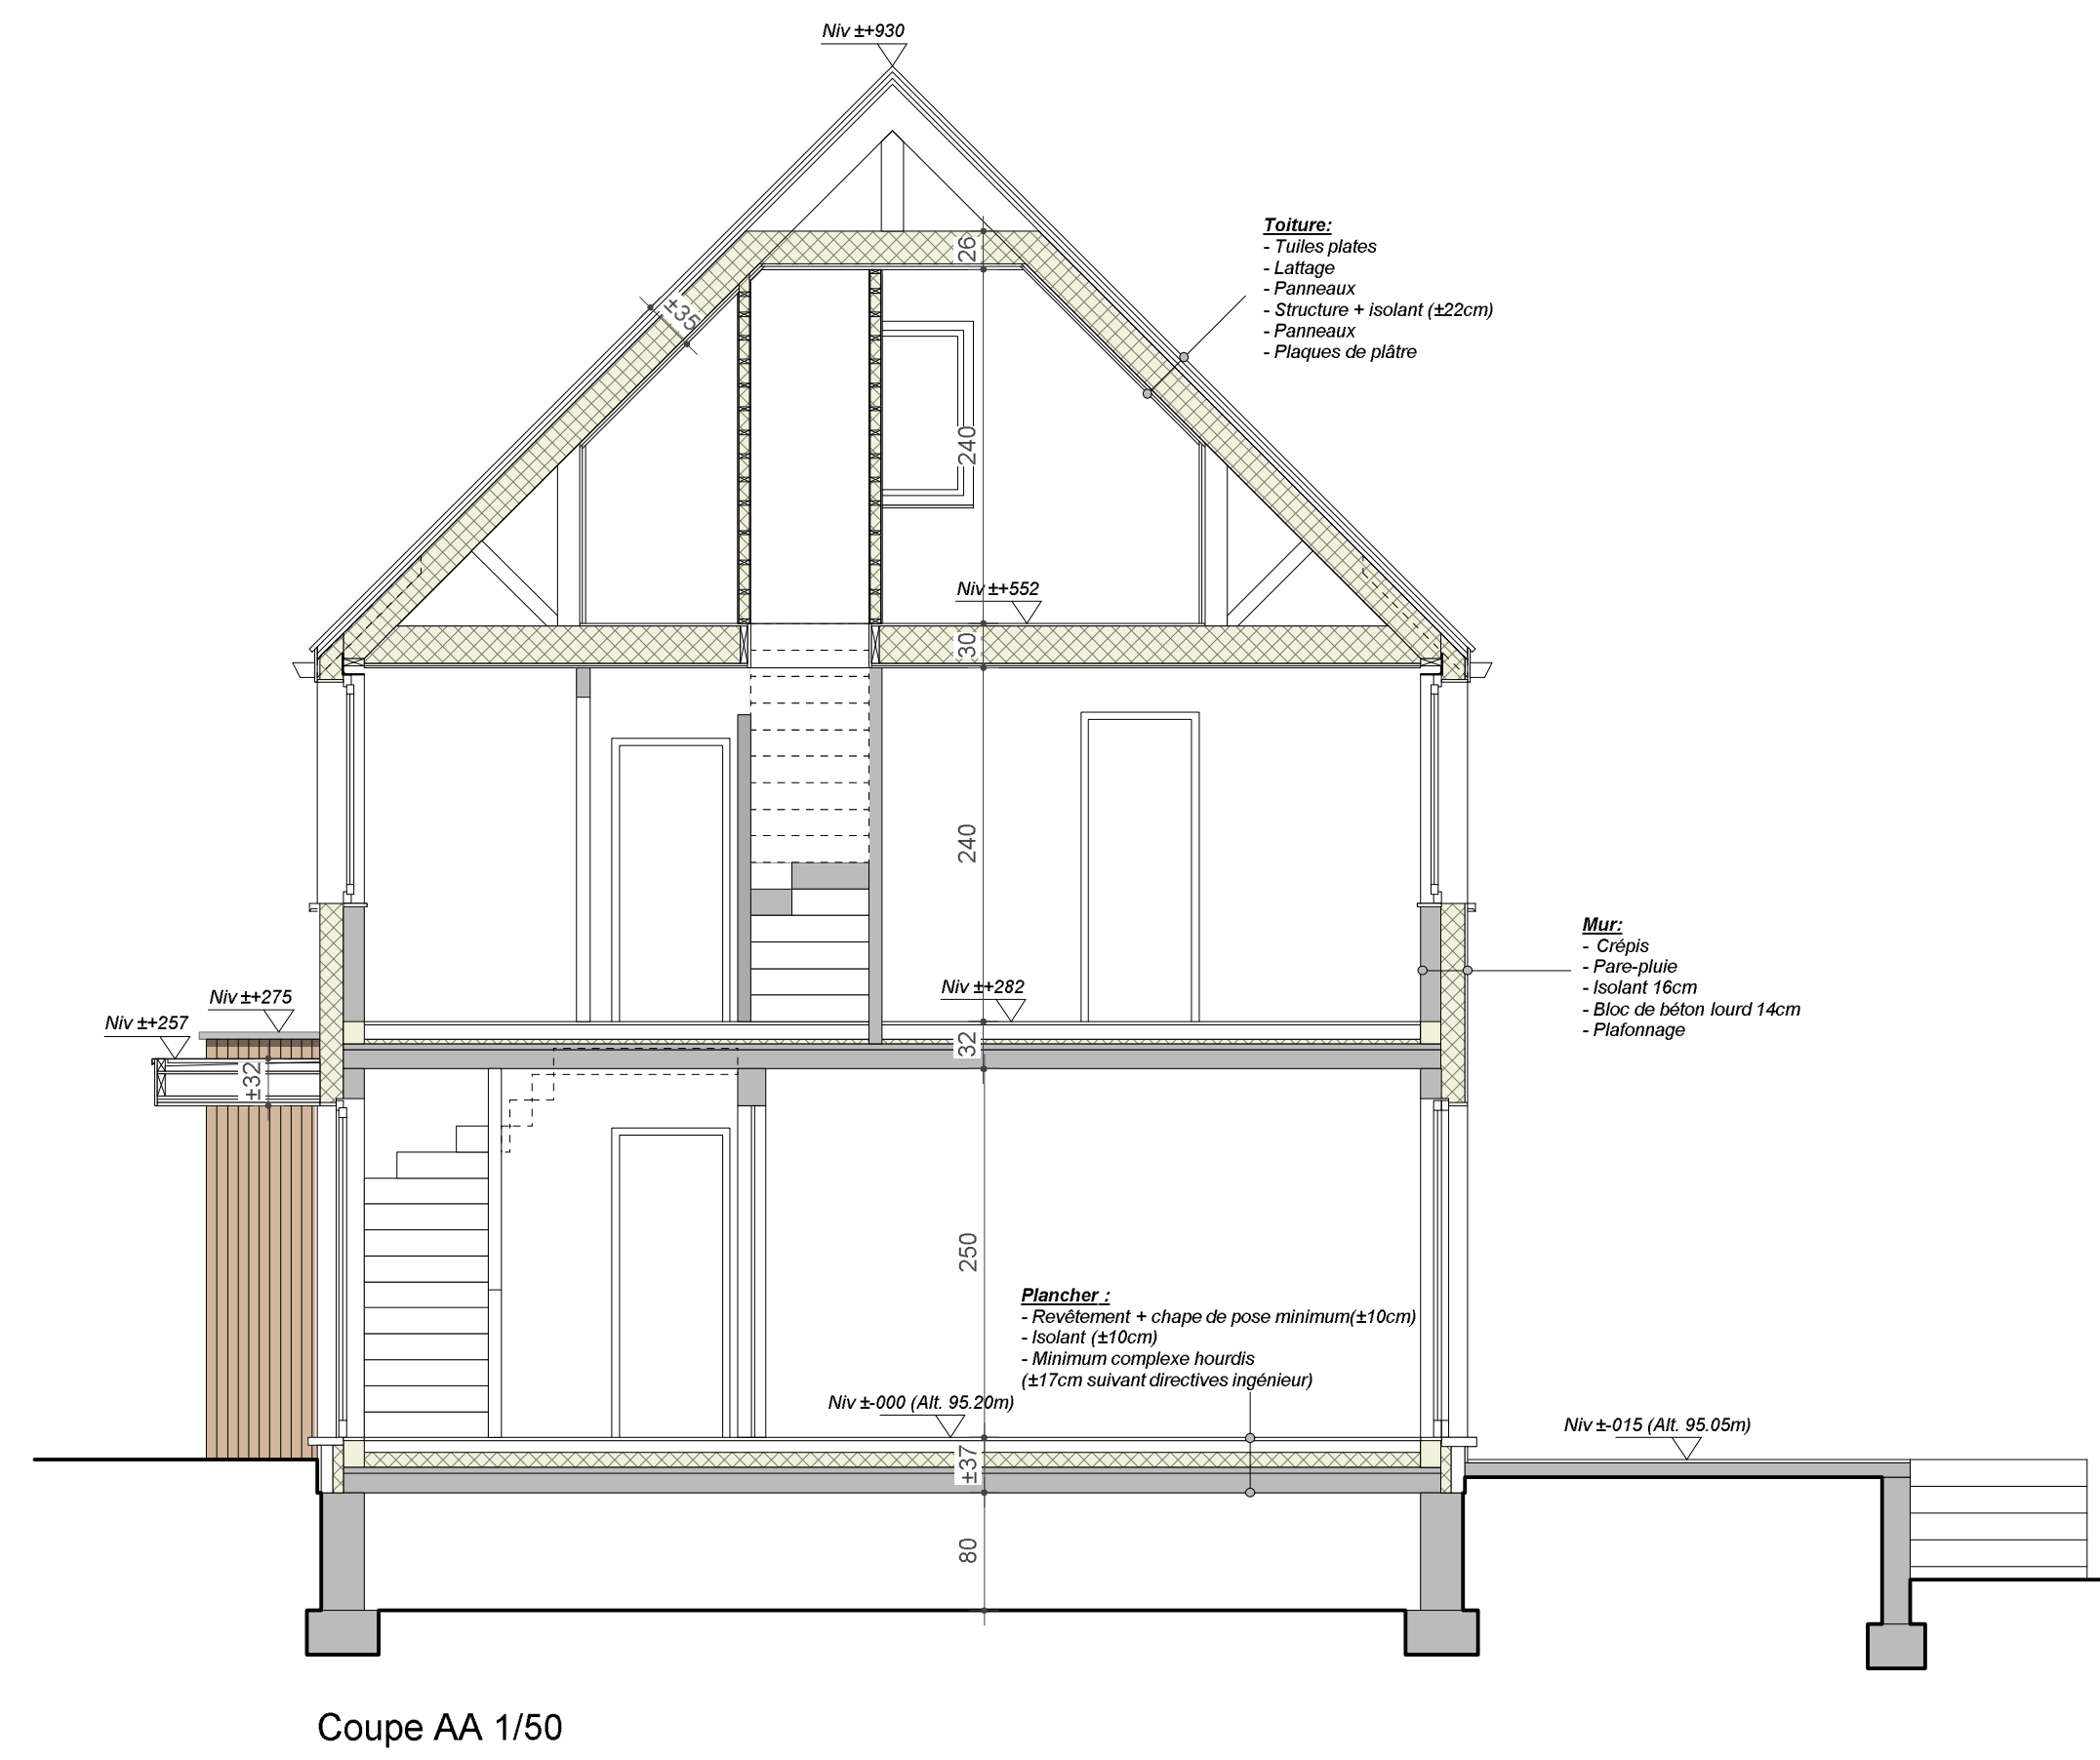
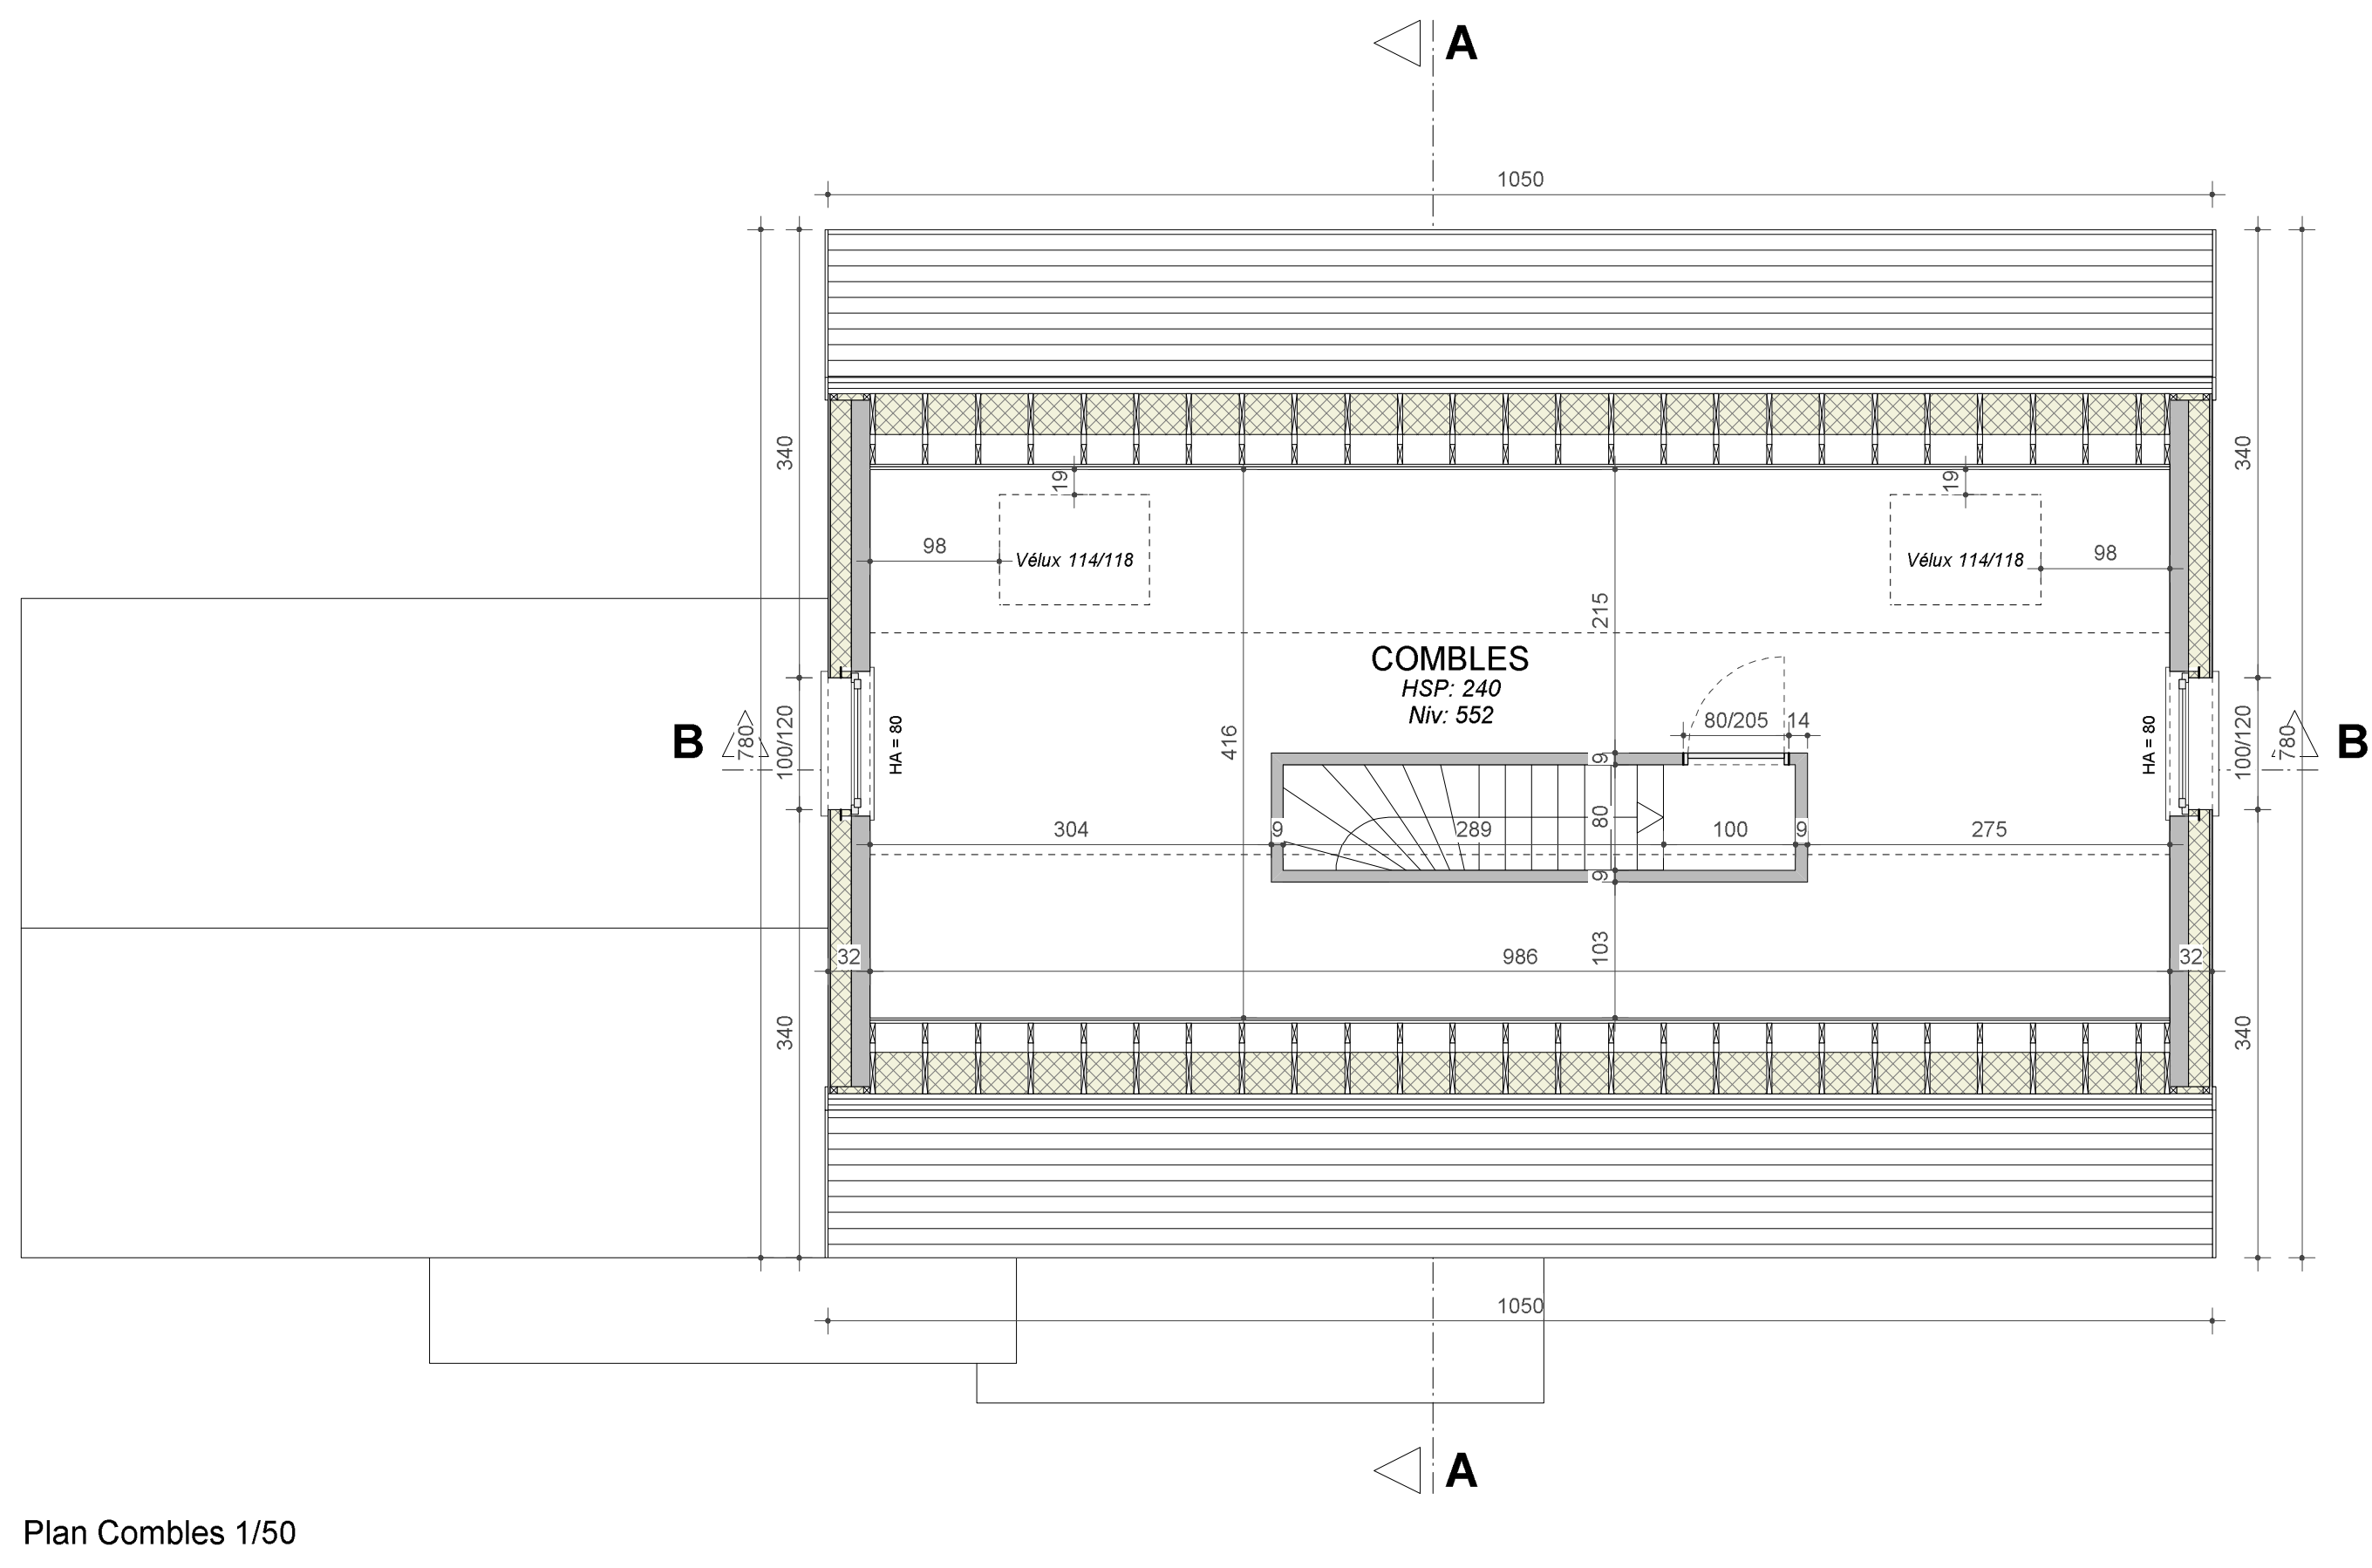
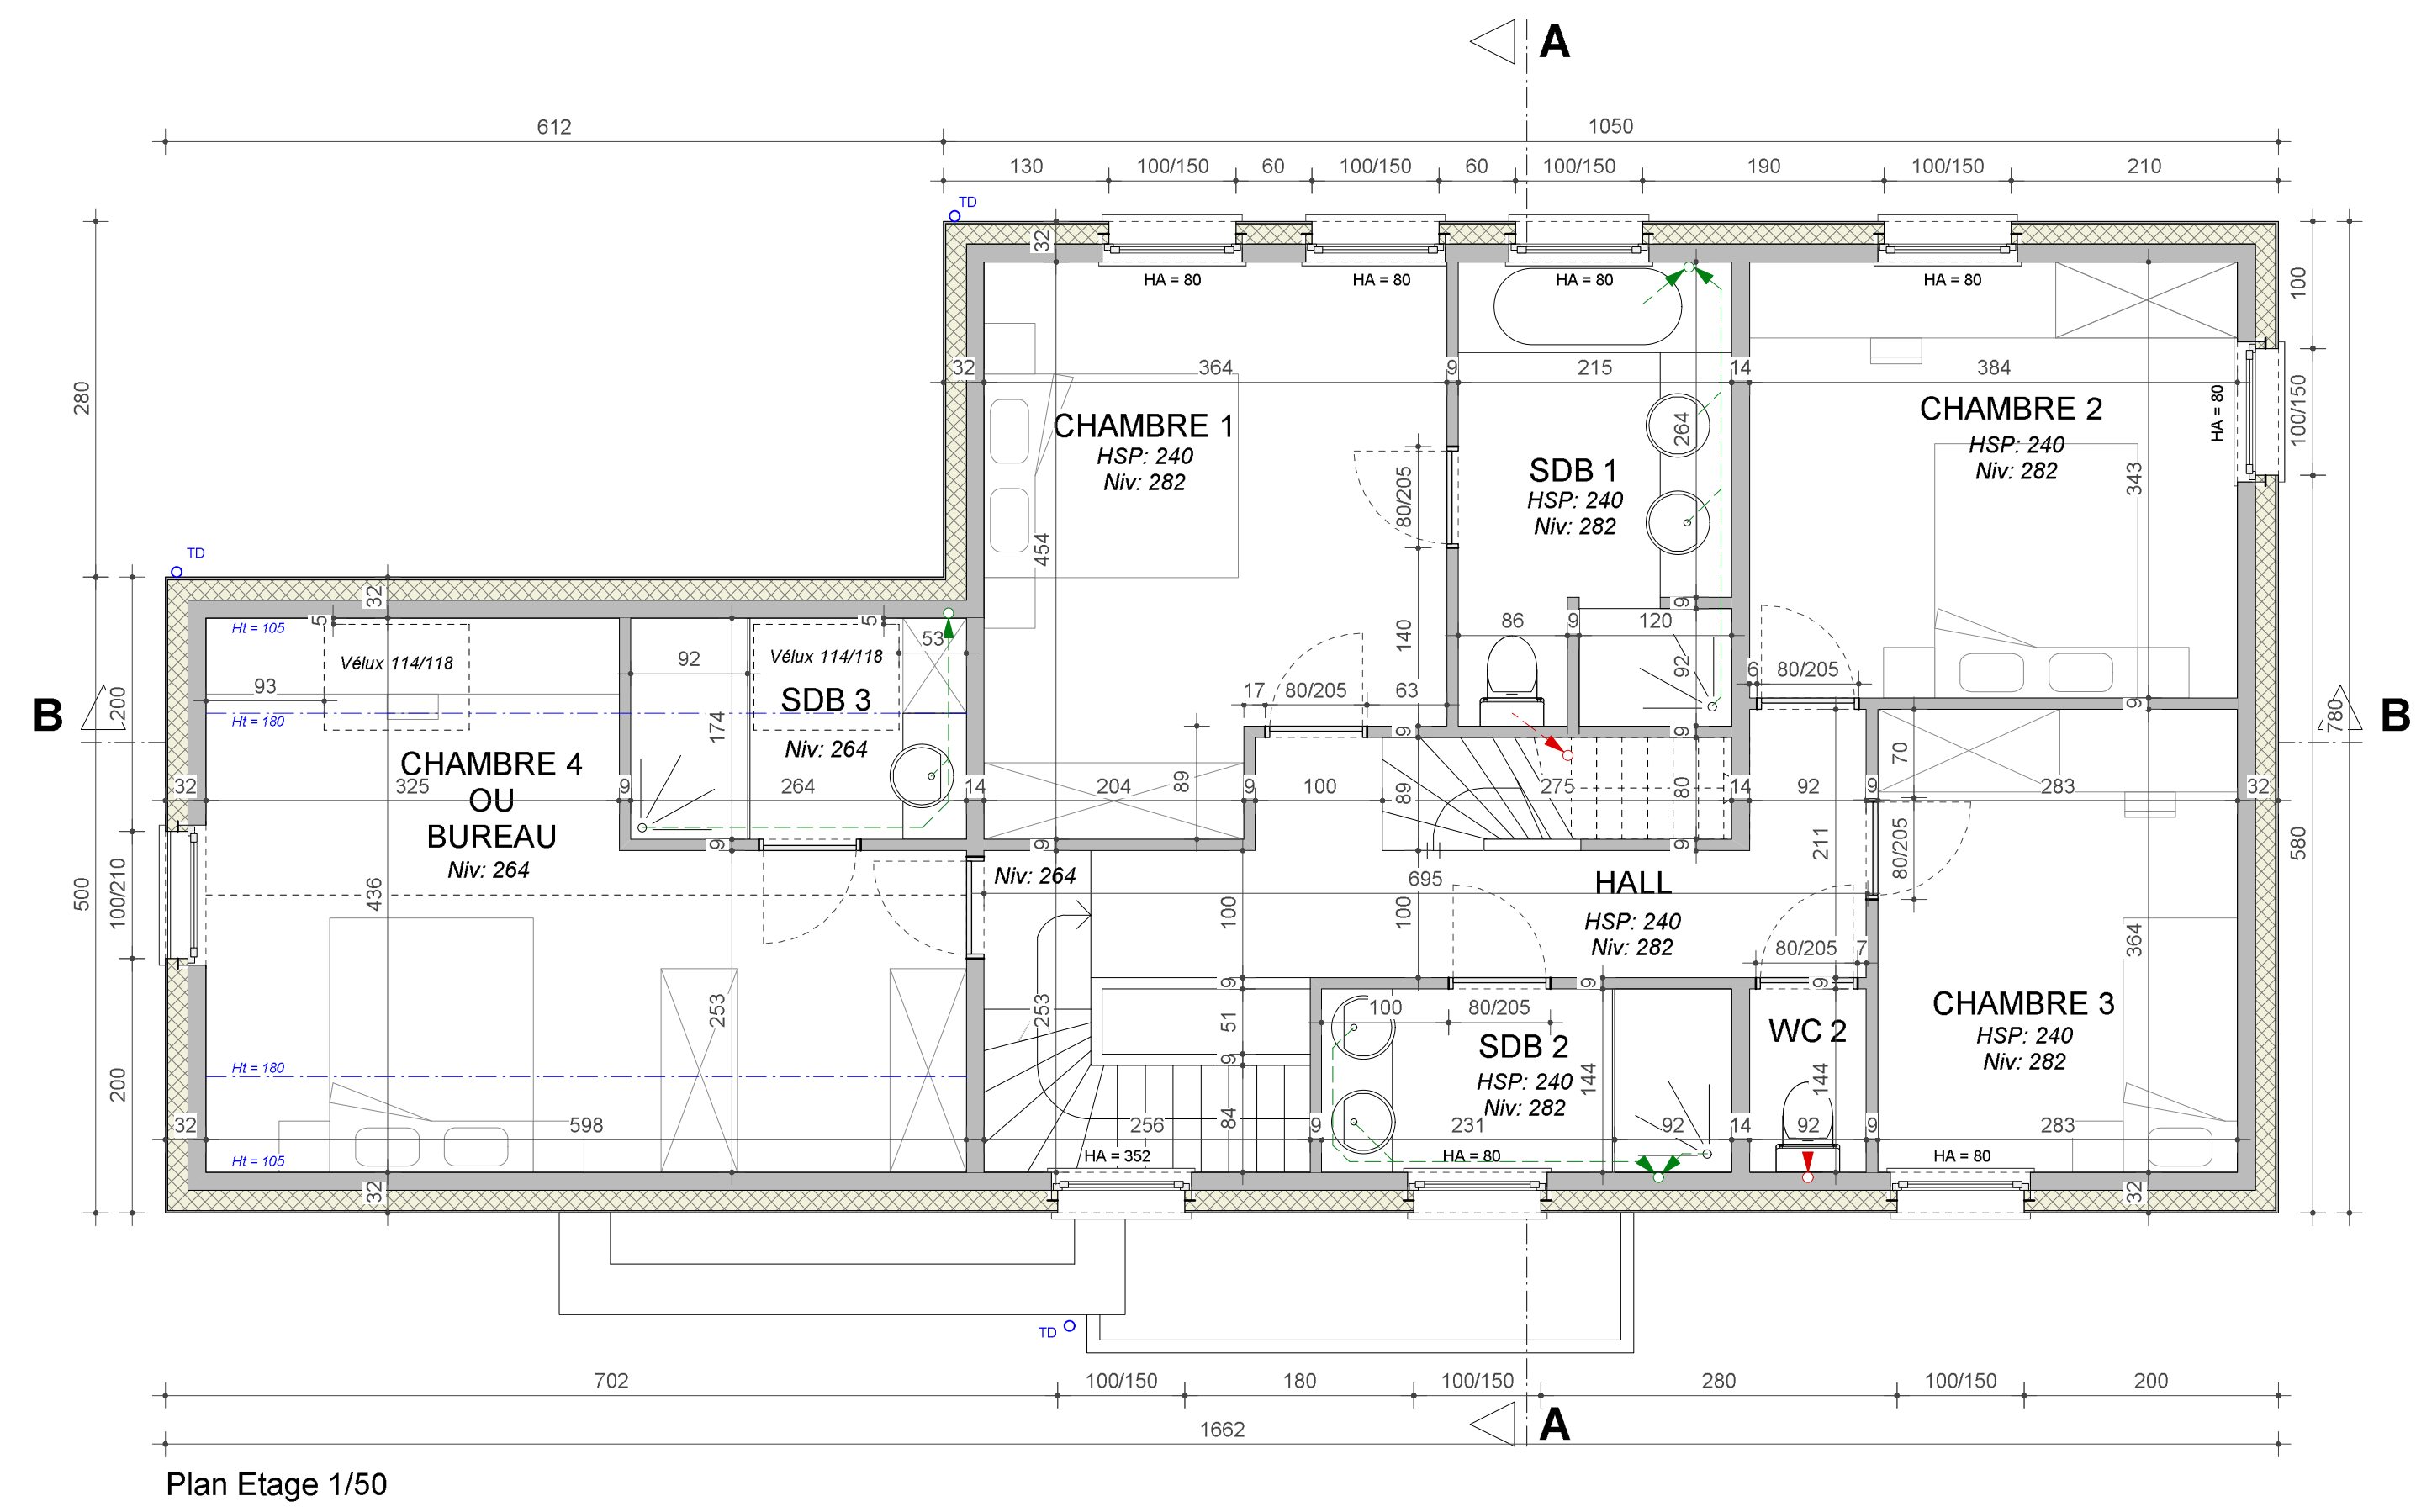
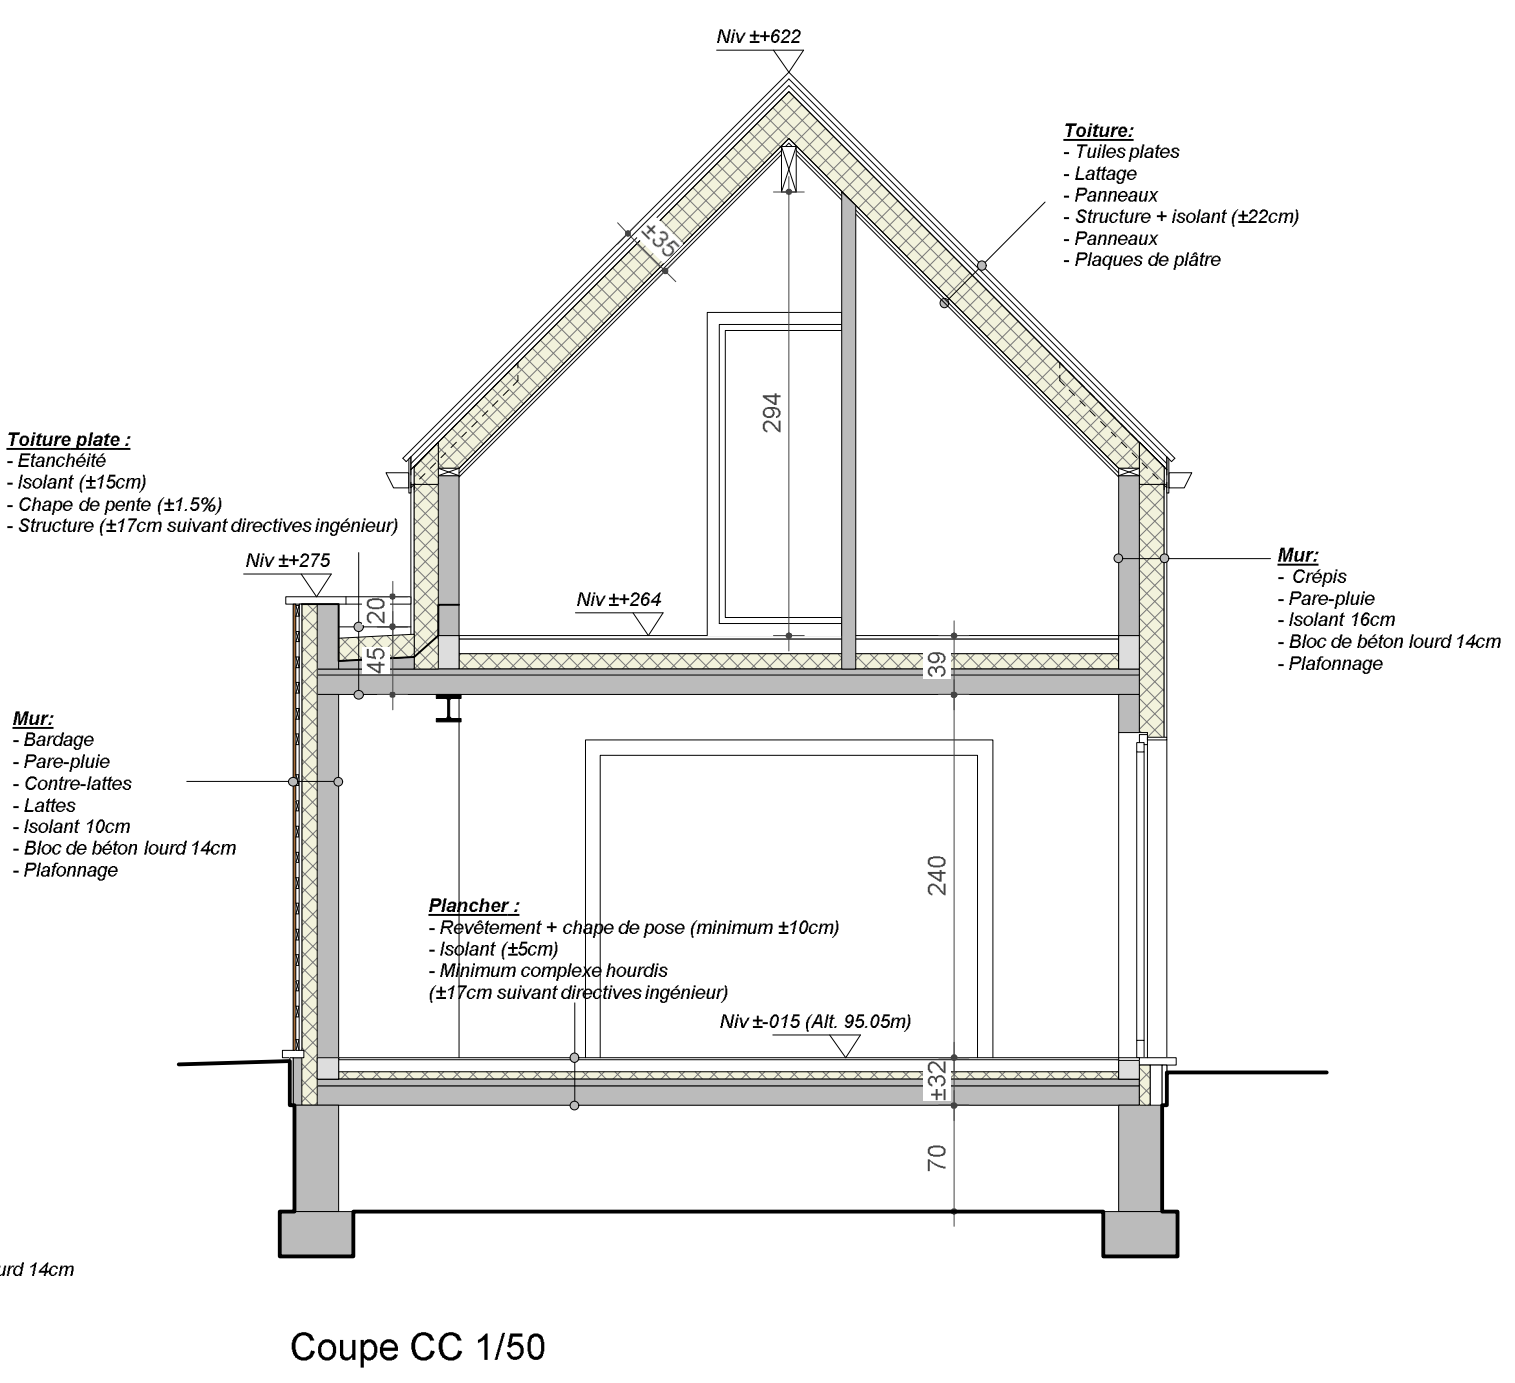
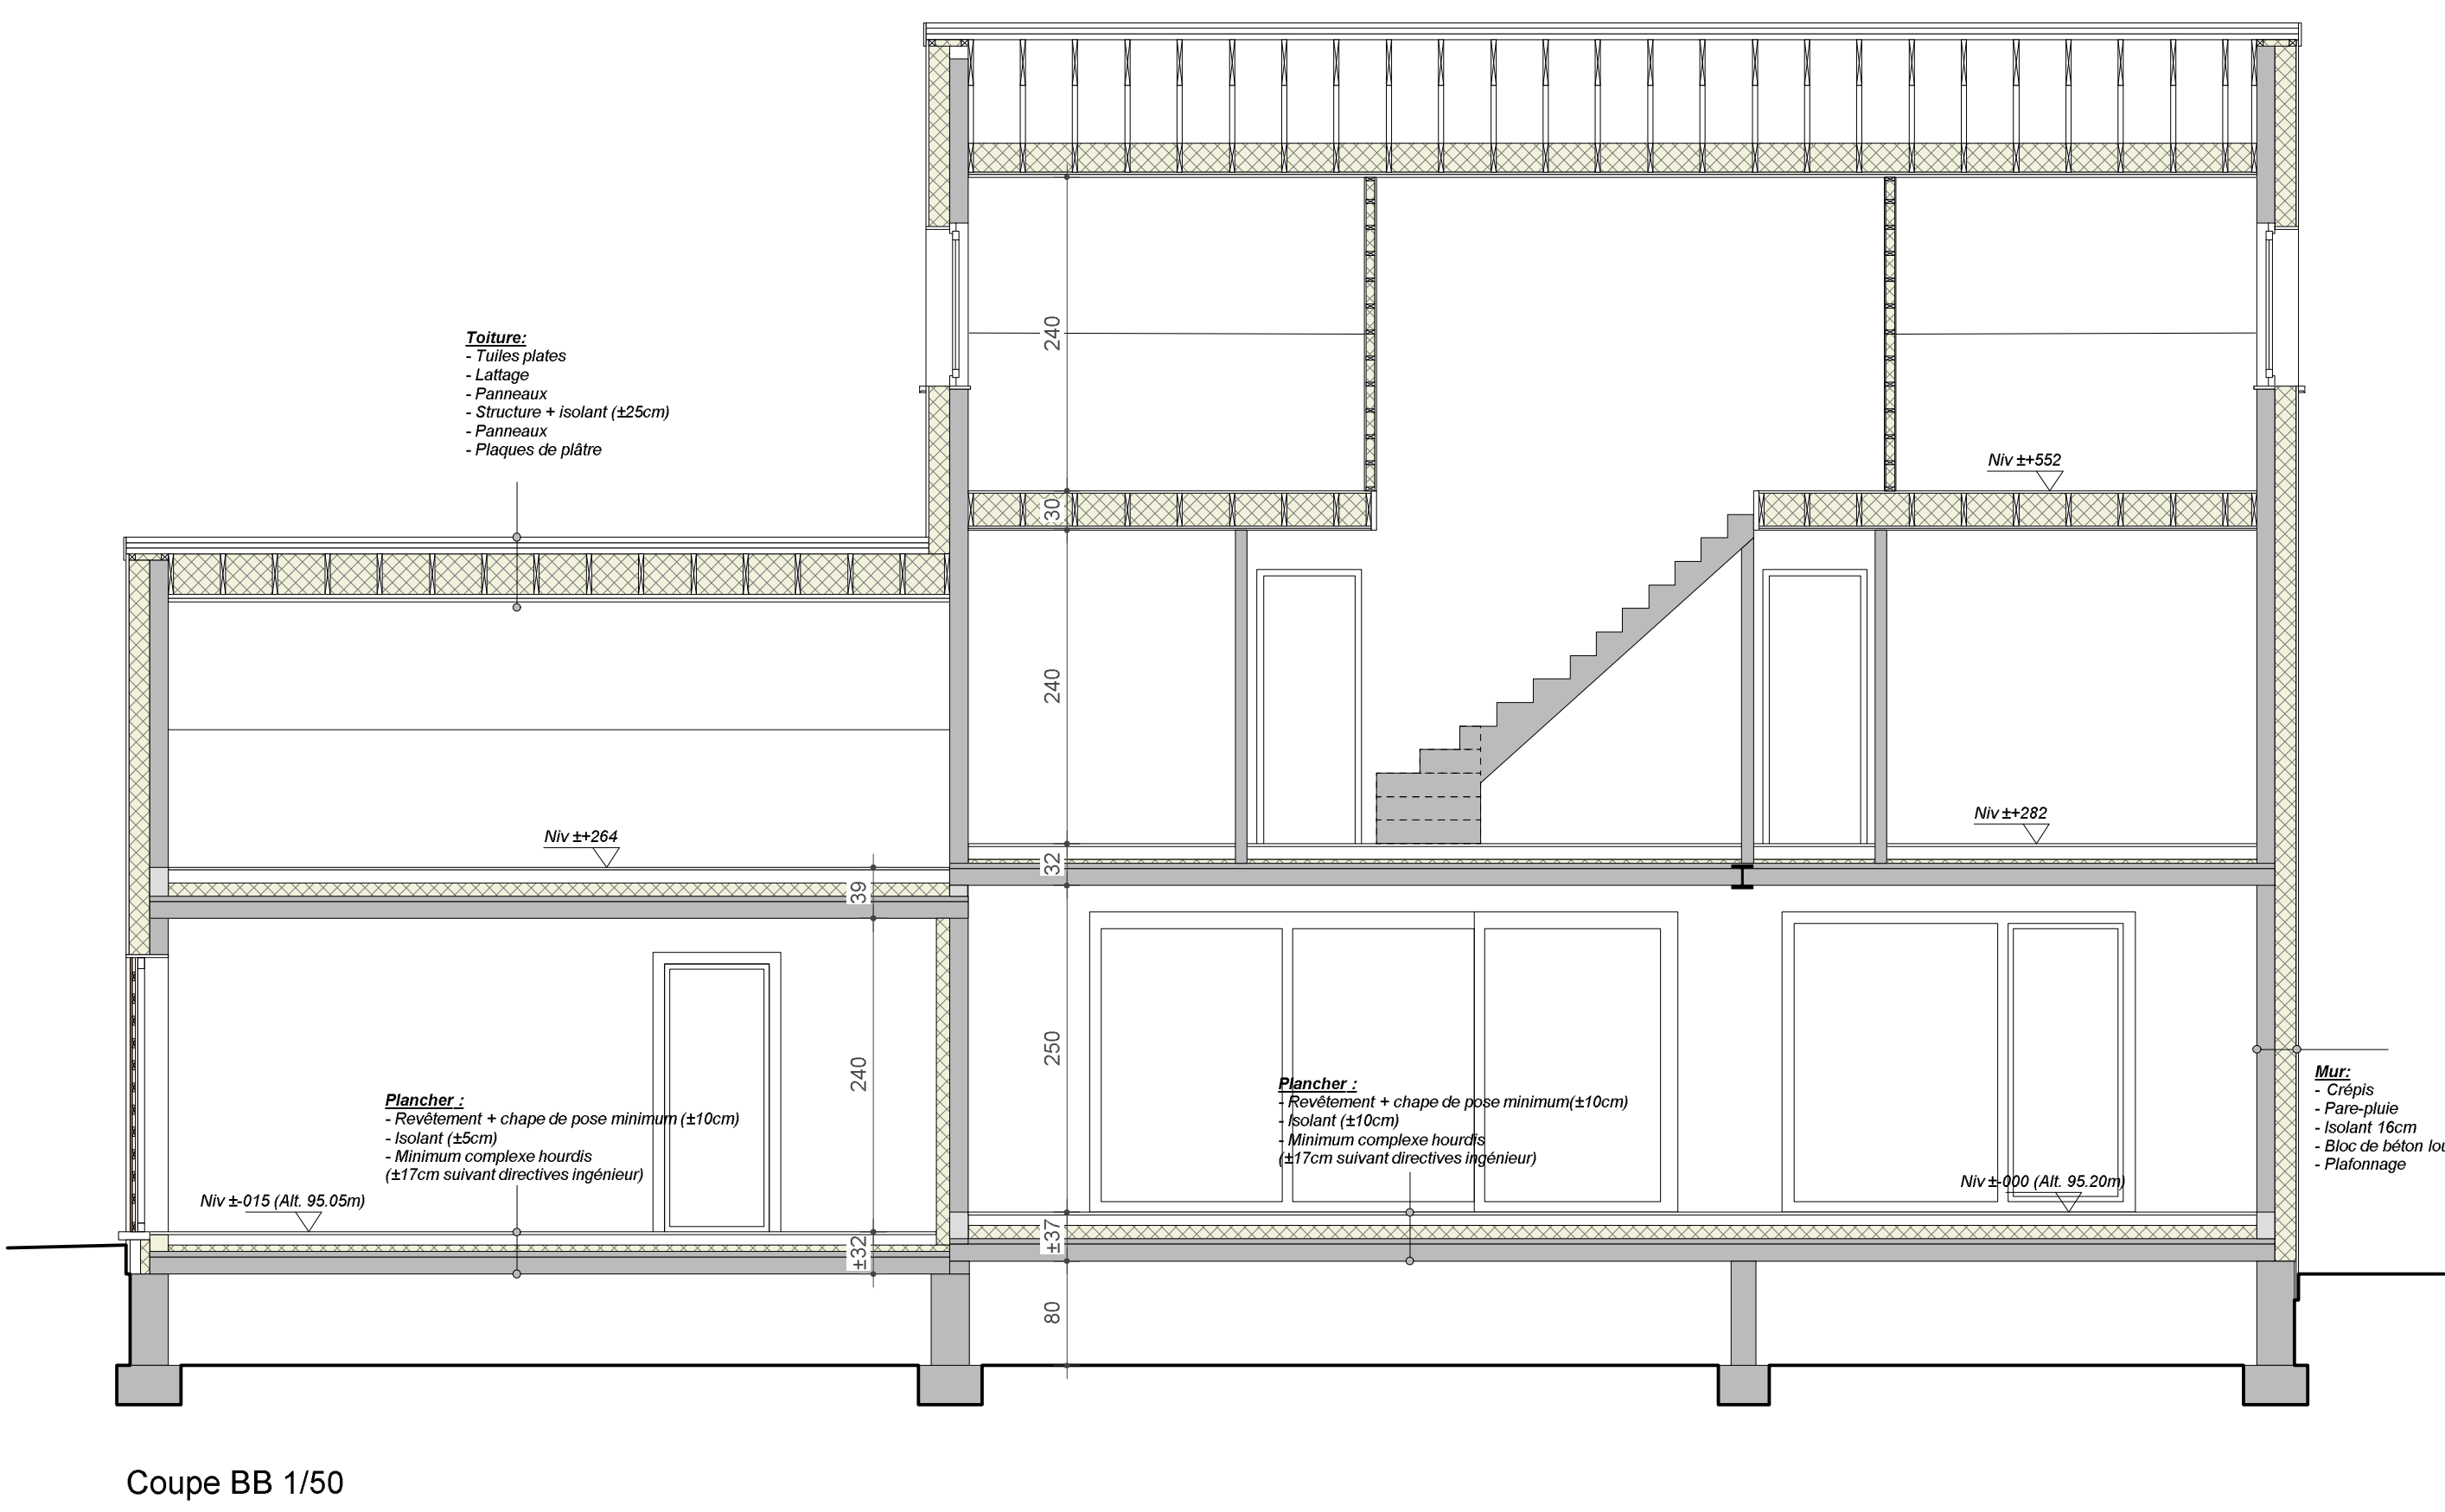
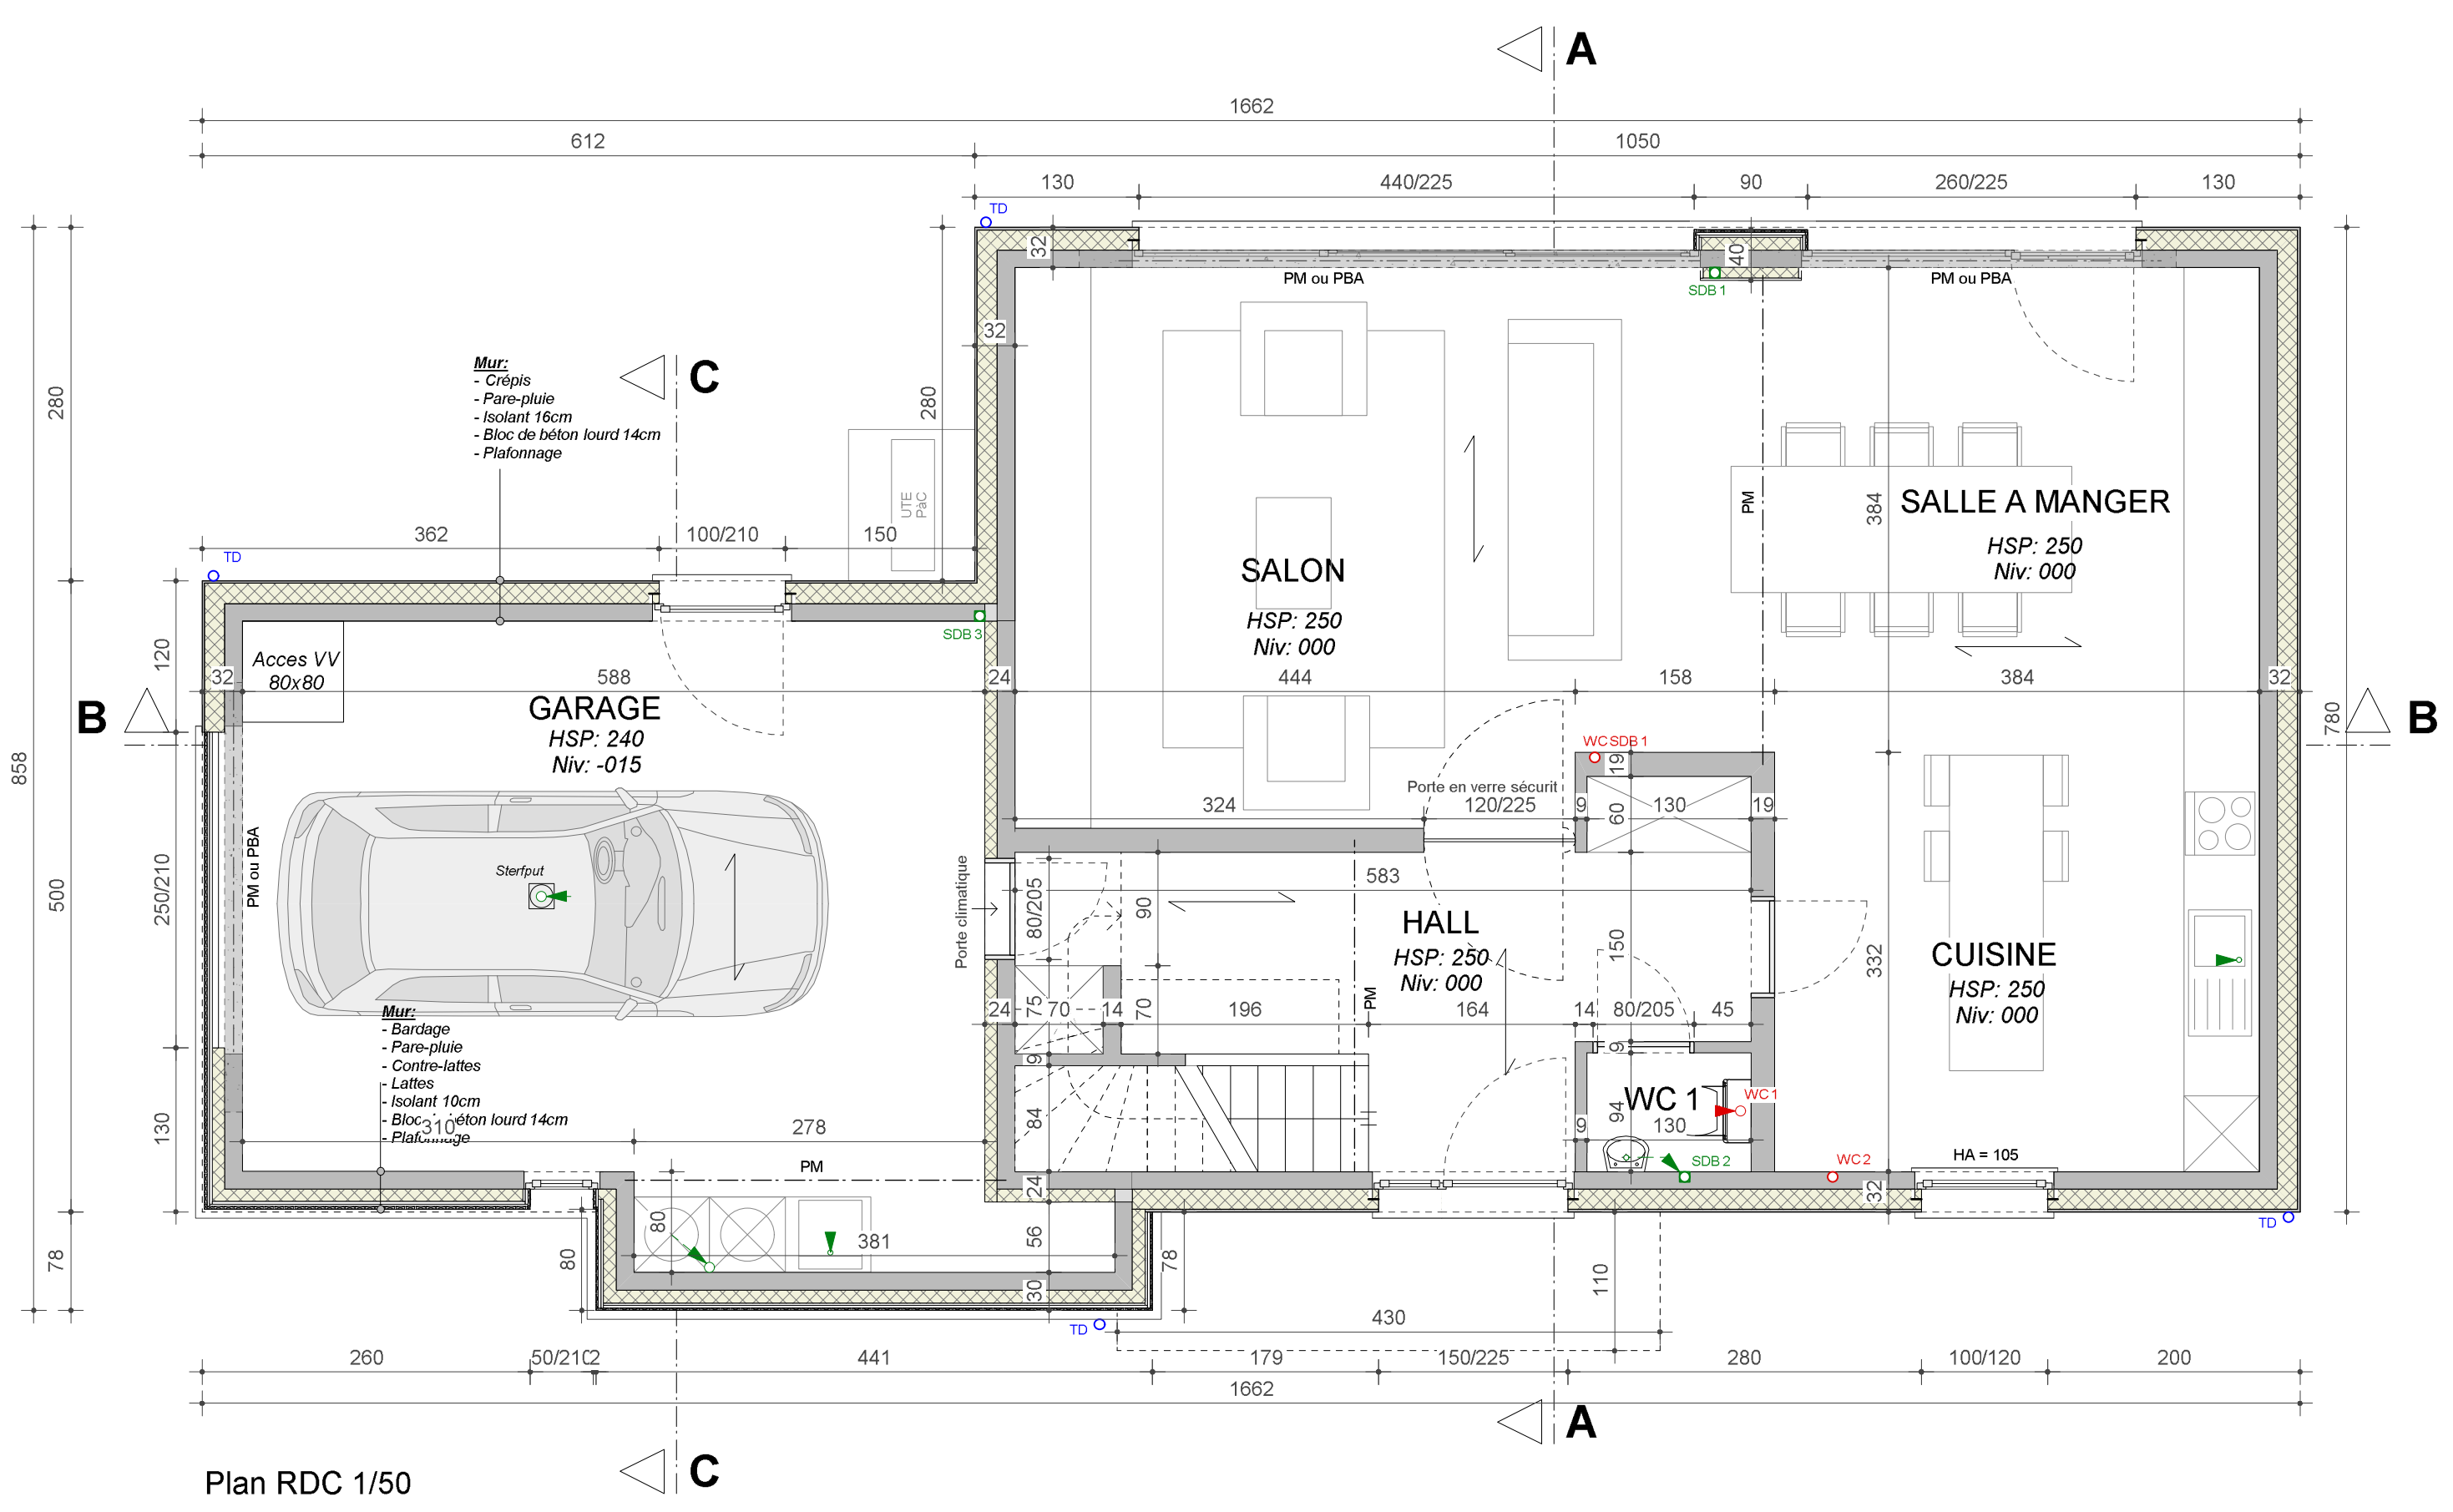
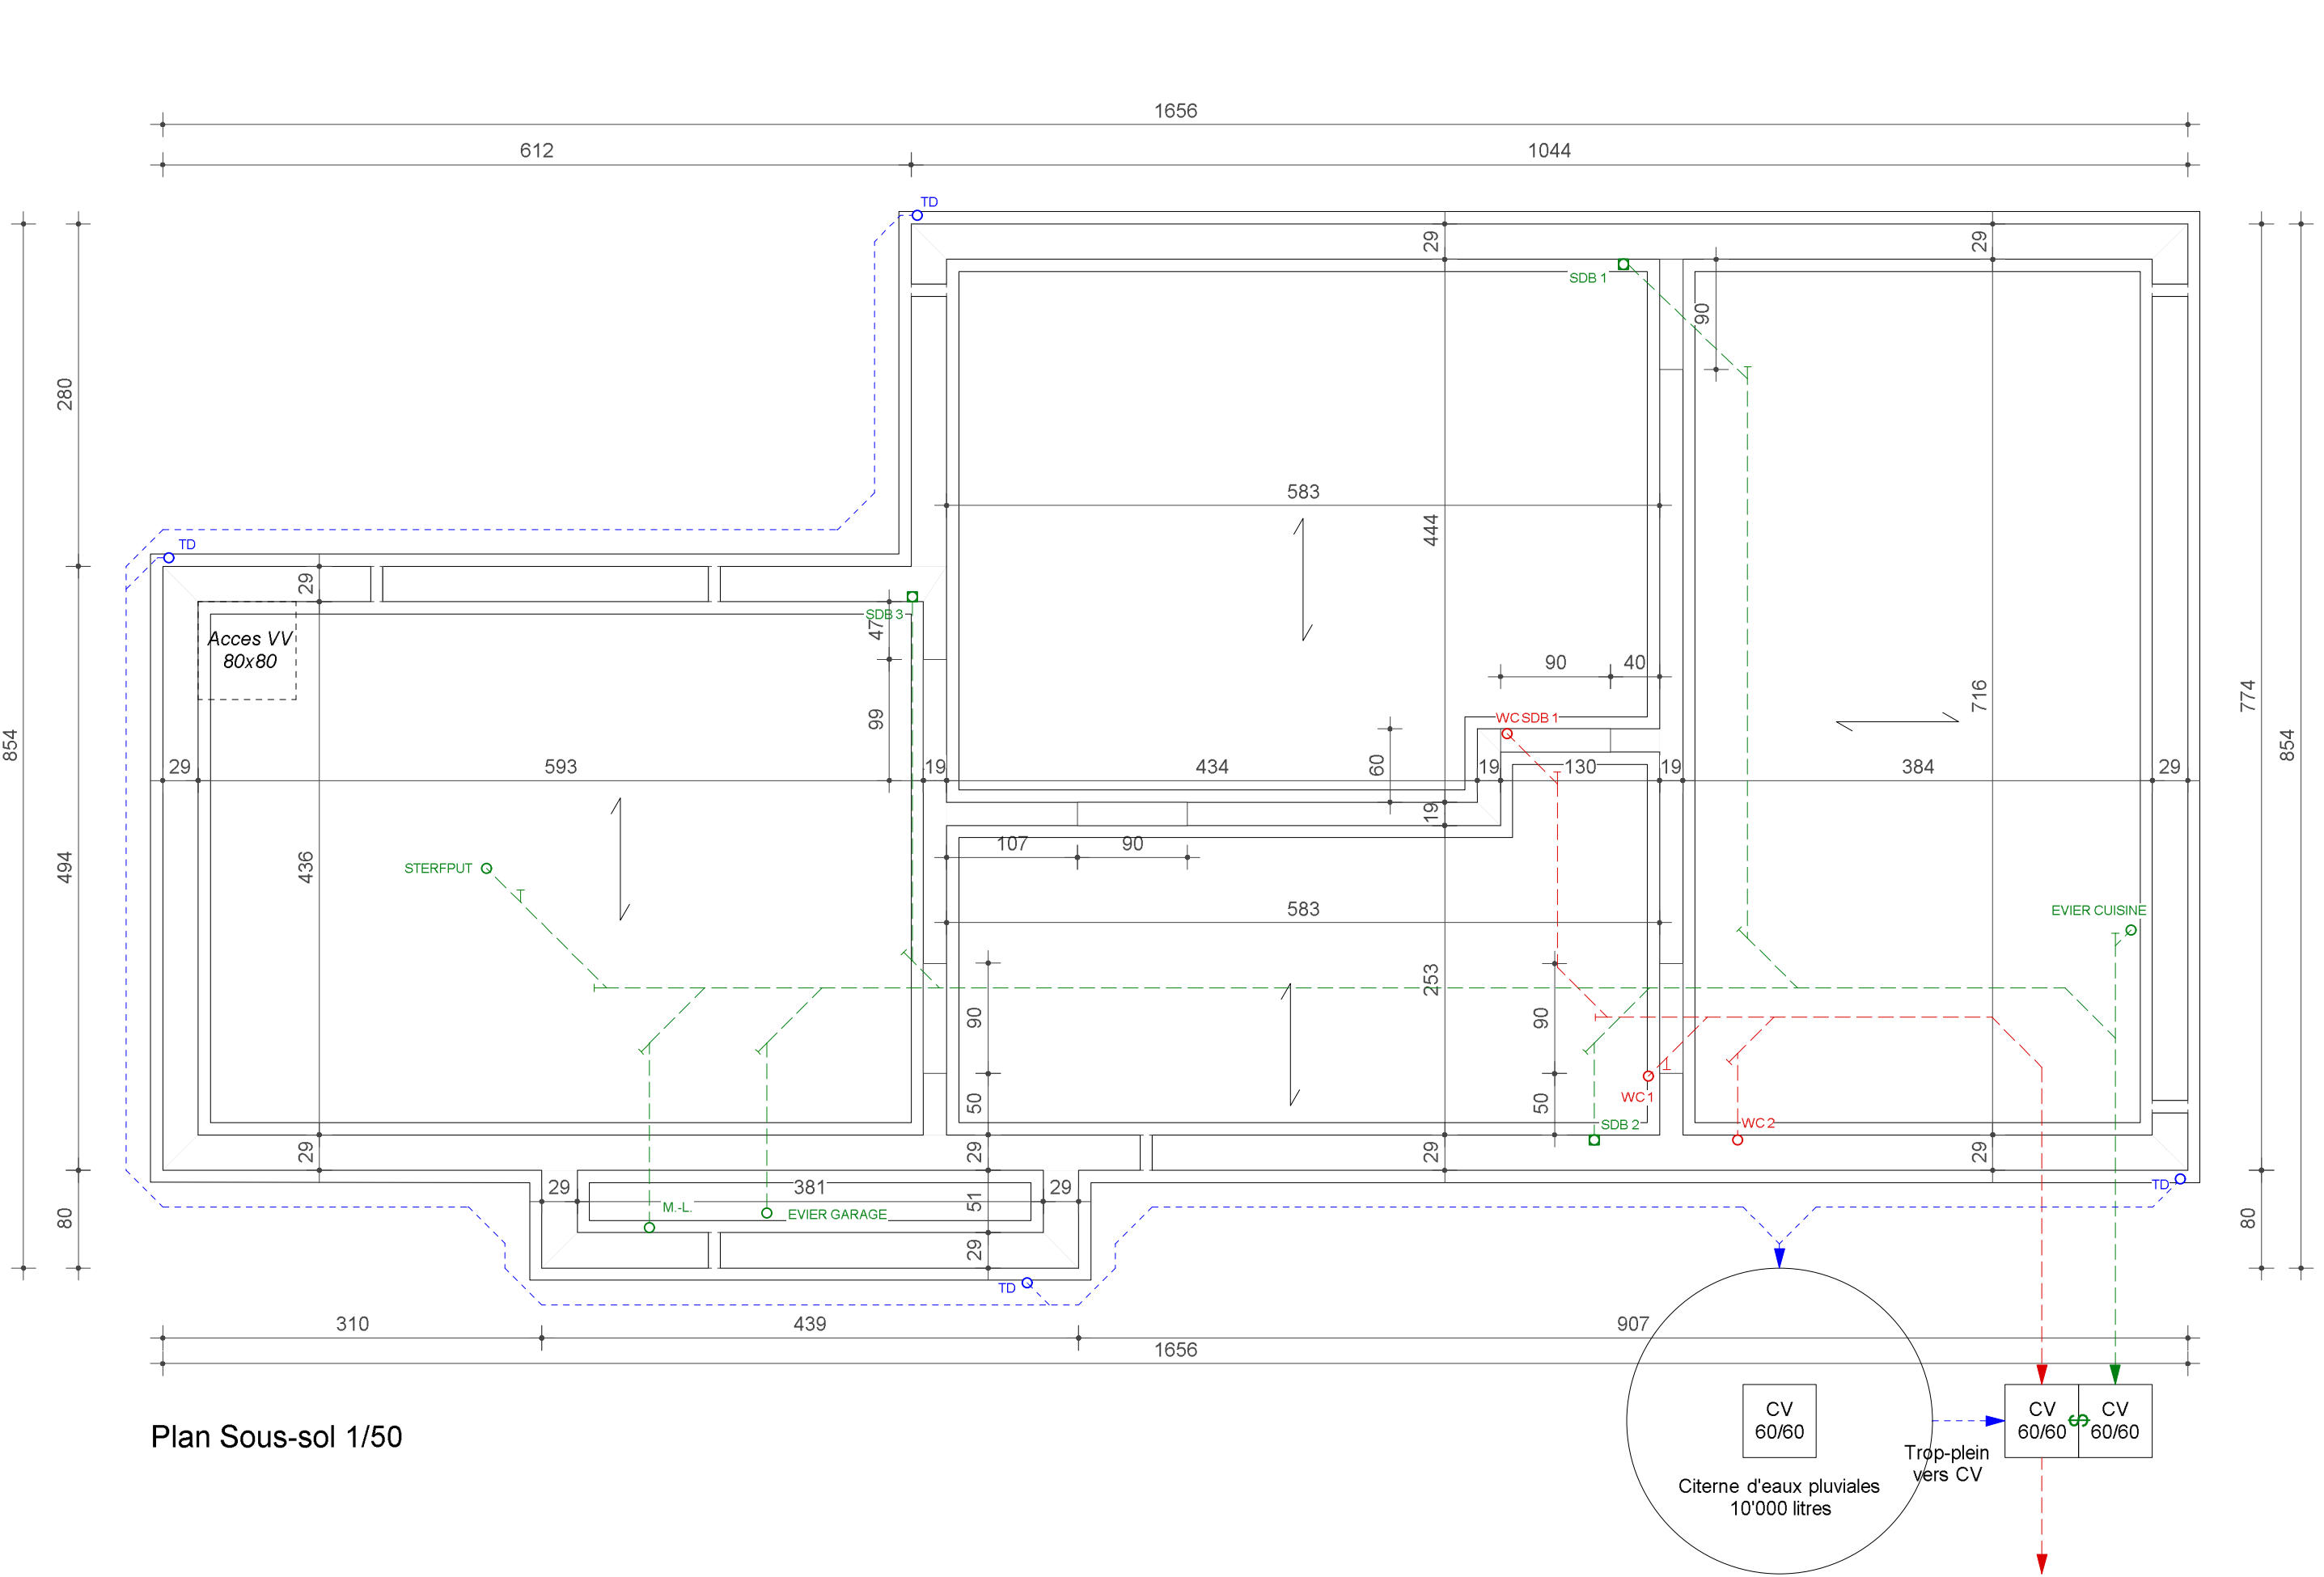


 

LES ARCHITECTES	
DE MULLEWIE & HOFFAIT srl	
18, RUE COURTOIS	B4000 LIEGE
TEL : 04/221.20.71	
Maitre de l'ouvrage	
MAB SPRL	
Avenue des Chardonnerets 12 - 1380 Grez-Doiceau	
SITUATION	
1331 Rosières	
Rue de la Chapelle aux Près 14 - 16	
CADASTRE	
Commune de Rixensart	
3 div. Rosières	
Section B, n°464 et 465	
POUR ACCORD	
ARCHITECTES	
Maitre de l'ouvrage	
COMMUNE	
POUR AUTORISATION	
URBANISME	
Echelles	
1/50	
1/50	
1/50	
NBRE PAGE DOSSIER	
3 de 3	
DATE	
11/03/2020	
OBJET	
PERMIS D'URBANISME	
MODIFICATION	
A/ Complétude suivant demande commune	
26/05/2020	
CONSTRUCTION DE DEUX HABITATIONS UNIFAMILIALES	
LES PLANS RESTENT LA PROPRIÉTÉ DES ARCHITECTES. LES MESURES RENSEIGNÉES SONT À VÉRIFIER PAR LES ENTREPRENEURS.	