

KAISTERLEE

1ste afdeling


Sectie H

Nr.: 874S14

OPMETINGSPLAN

LEGENDE

-  Dorpelhoogte inkom/raam (TAW)
-  Dorpelhoogte garage (TAW)
-  Hoogtepunt (TAW)
-  Meetnagel
-  Hoogstammige boom
-  Distributiekast
-  Verlichtingspaal
-  Waterafsluiter
-  Kilometerpaal
-  Betonstraatstenen
-  Betondals
-  Grind
-  Kroonlijsthoogte (TAW)
-  Nokhoogte (TAW)
-  Afsluiting algemeen
-  Afsluiting betonplaat
-  Gracht
-  Haag
-  Solide constructie
-  Perceelsgrens

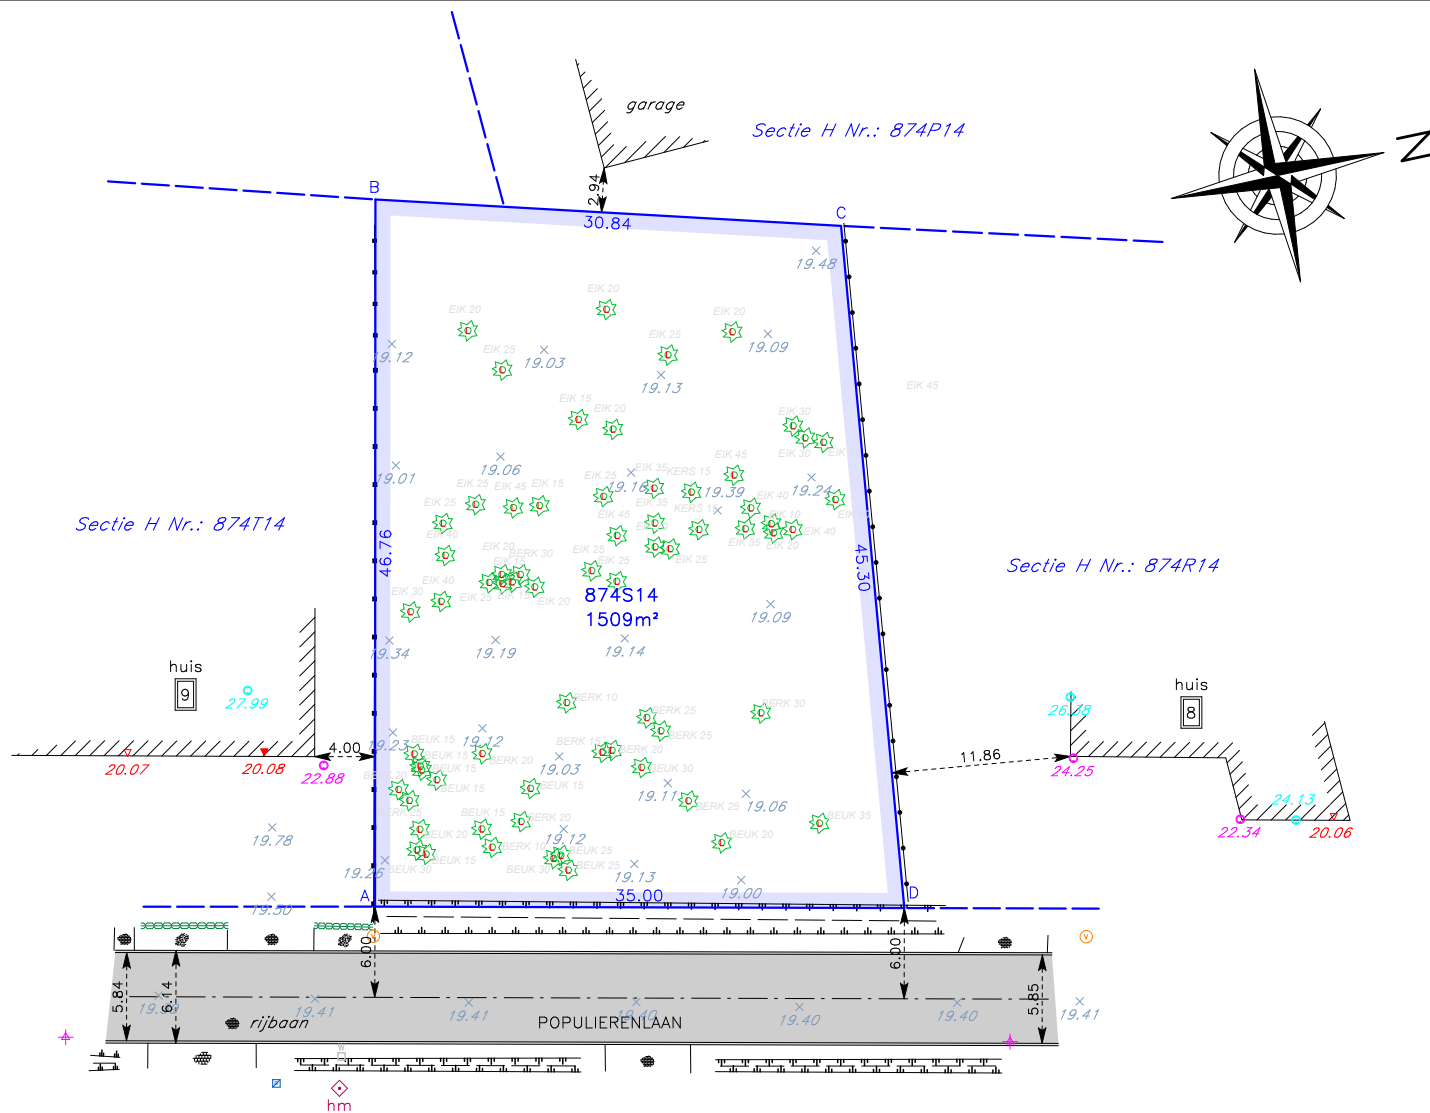

LB72:	X	Y
A	191601.534	216436.775
B	191555.840	216446.675
C	191564.048	216476.403
D	191609.020	216470.965

GRENS BV
 Vincent Verbeeck LAN101423
 Landmeter-Expert, beëdigd door de
 Rechtbank van Eerste Aanleg te
 Turnhout

GSM: 0499/20.51.36
 info@grenslandmeters.be
 www.grenslandmeters.be

Getekend door: VANG



Schaal: 1/500 (A4)

Datum:
 21 november 2023