

Plan de lever

Echelle : 1/250

LEGENDE

Construction existante

Route asphaltée (+ filet d'eau)

Limite cadastrale donnée à titre indicatif

Clture en bois privative

Axe haie

x

Piquet en bois

⊕

Taque

*

Pyllne électrique

▽

Clou

■ NB

Nouvelle borne en polymère rouge

■

Borne en polymère jaune existante

+ 01



Point repris en coordonnées

Les limites ont été rétablies suivant :

- Le plan de mesurage dressé par le géomètre expert PERREAUX dressé le 01-05-1976 (plan n° 84049-0112)
- La situation des lieux
- La situation cadastrale

Rem.: Les limites extérieures des parcelles n'ont pas fait l'objet d'un bornage préalable

Zoom
Echelle : 1/50

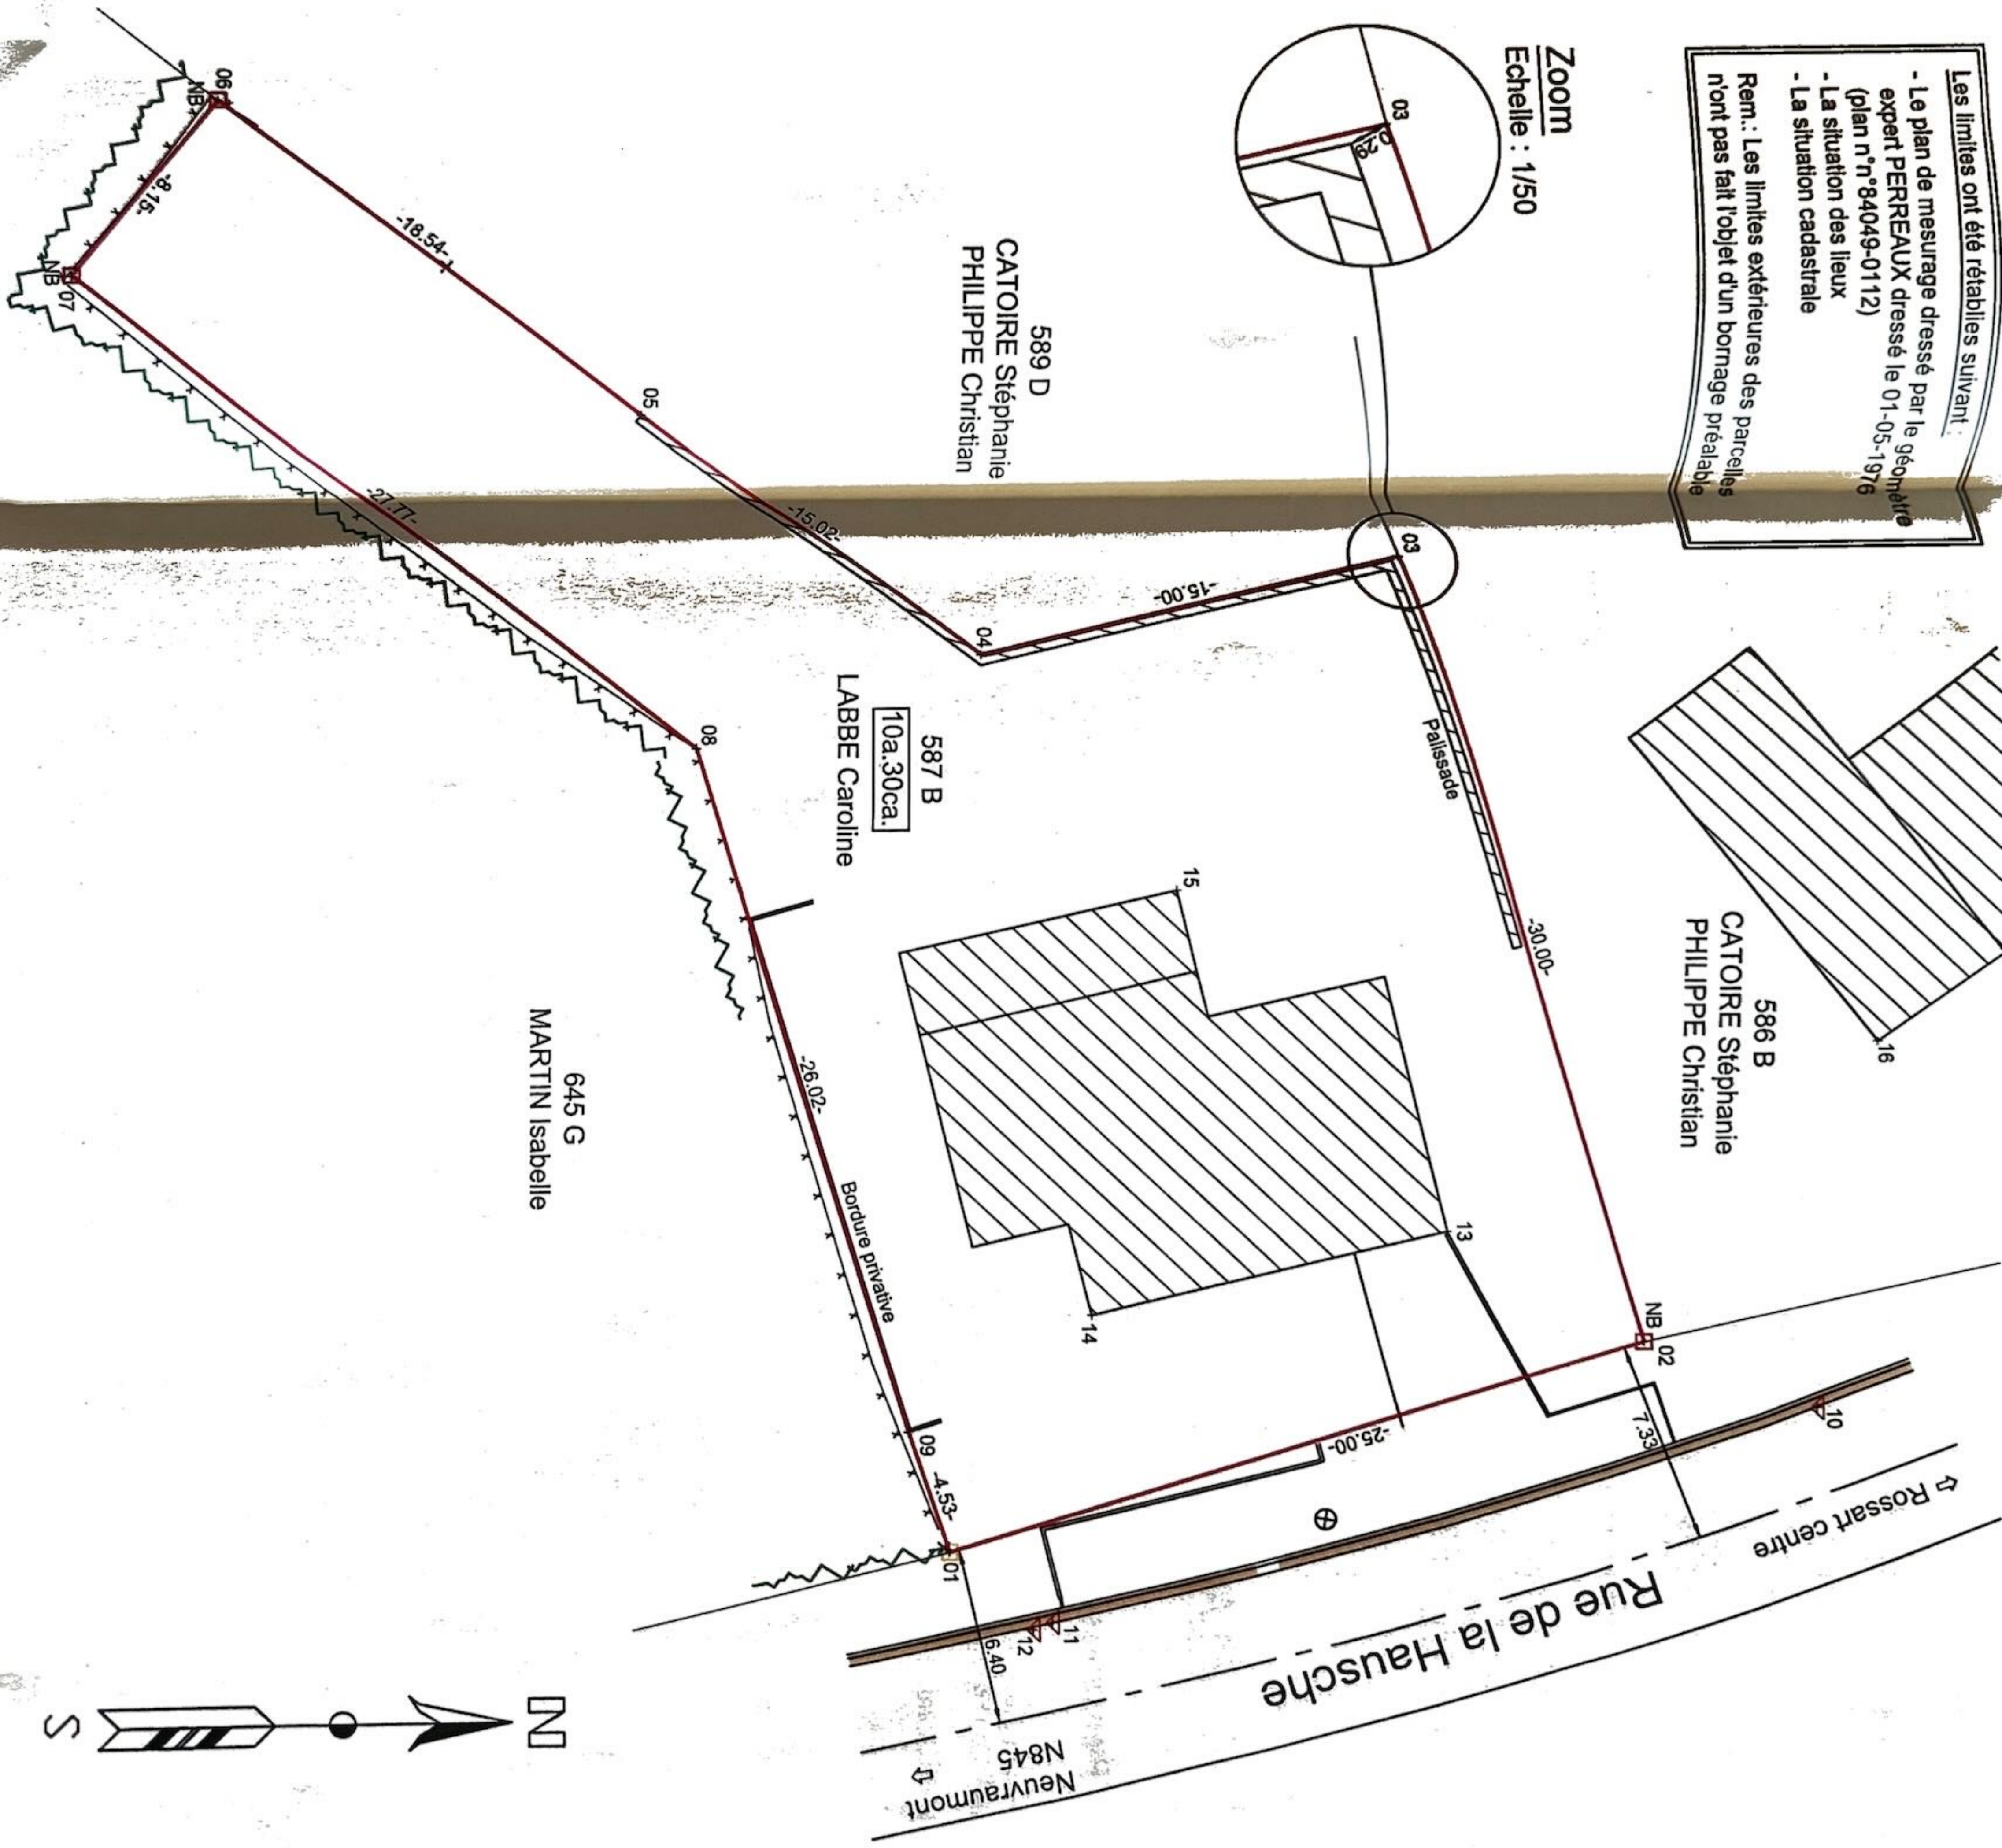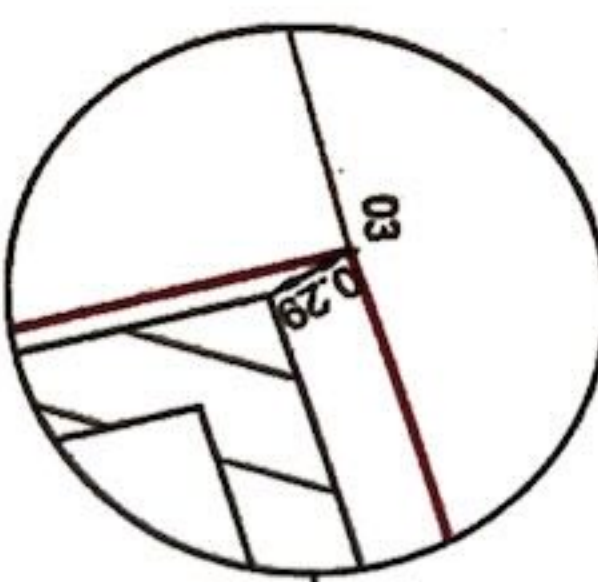

Coordonnées Lambert72			
Points	X	Y	Nature
1	219939,215	59730,135	bo
2	219932,024	59754,078	bo
3	219903,154	59745,921	nm
4	219906,621	59731,328	mur
5	219897,151	59719,675	cm
6	219885,556	59705,202	bo
7	219892,037	59700,260	bo
8	219909,911	59721,511	cl
9	219934,890	59728,795	cm
10	219934,510	59759,963	clou
11	219941,812	59733,625	clou
12	219942,066	59732,963	clou
13	219927,935	59747,378	cb
14	219930,804	59735,164	cb
15	219915,282	59738,035	cb
16	219921,046	59761,864	cb

bo : borne
cb : coin de bâtiment
cl : clôtüre
cm : coin de mur
nm : point non matérialisé