


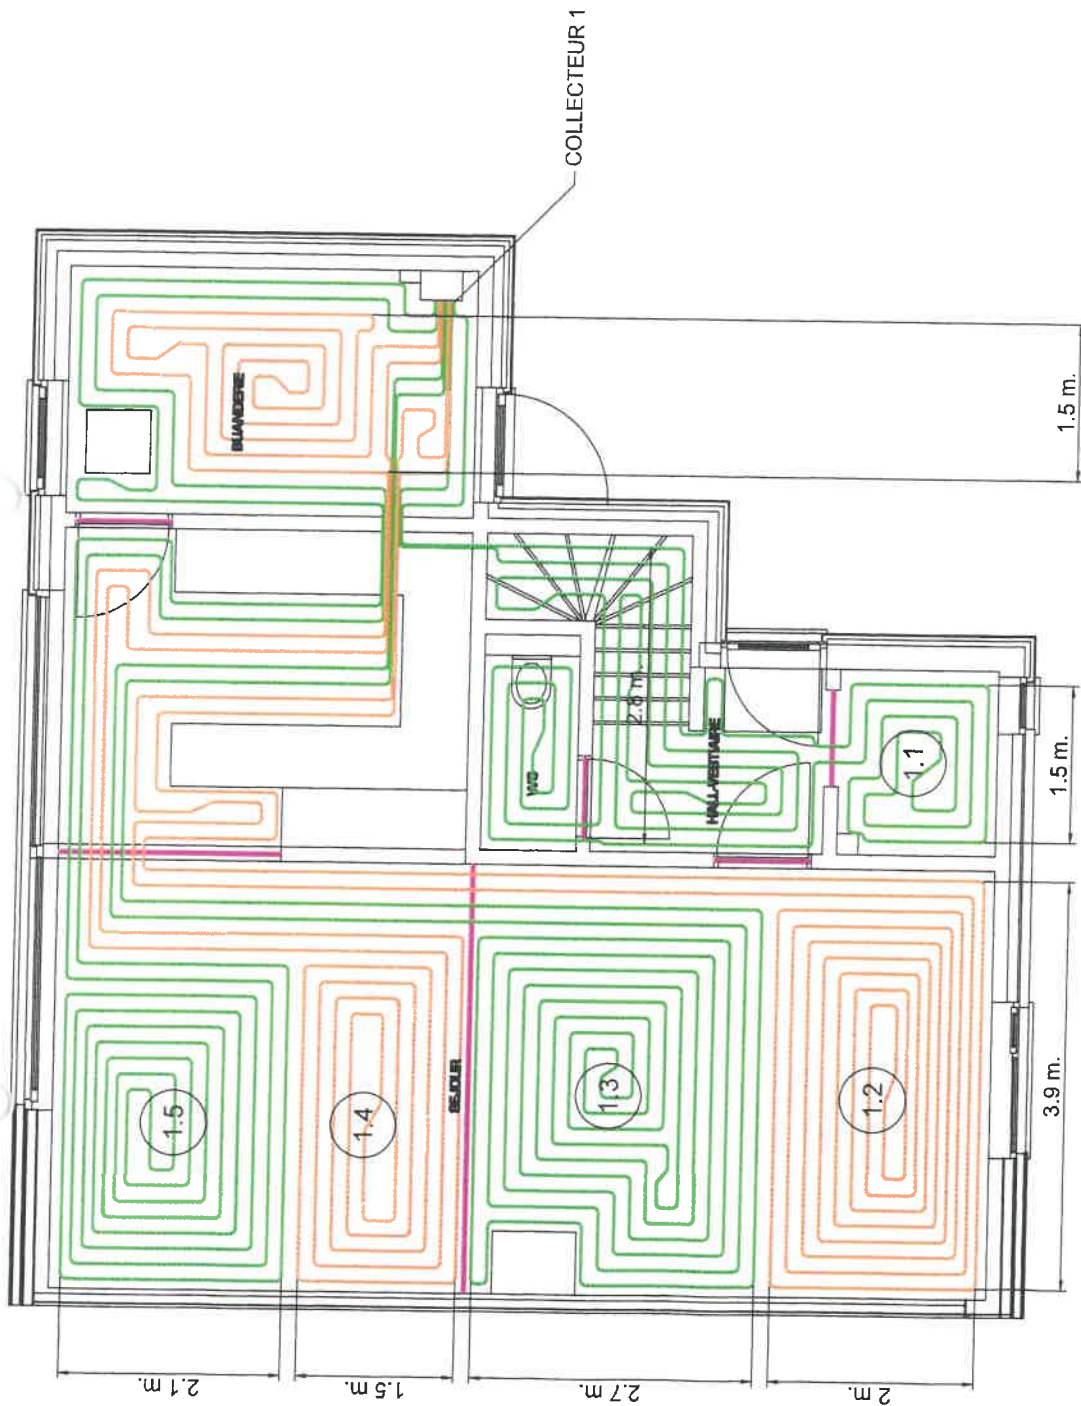

Légende

Bâtiment

Circuit

Joint de dilatation

Circuit (3)	Local	T amb (°C)	Pas (cm)	L (m)	P. tot (W)	Col. (W/m)	Rég. (2)	PEX16x2
1.1	Hall	18	15	66	981	1.76	0.75	1 (600m)
1.2	Salon	20	15/10	99	1381	2.47	T.O.	1 (600m)
1.3	Salon	20	15	94	1238	2.22	1.25	1 (600m)
1.4	Salon à manger	20	15	84	1106	1.98	0.75	1 (600m)
1.5	Salon à manger	20	15/10	87	1214	2.17	1.00	1 (600m)


Collecteur RS3P	Régime:	40 / 32 °C
Système Tech 30	Débit:	636 L/h
	H. Manométrique (3):	1957 mm H2O
		39.2 kPa

(1) Les circuits sont numérotés selon l'ordre de pose.
(2) Le réglage indique le nombre de tours de vanne en partant de la position fermée.
T.O. = Totalemment ouvert

(3) Les informations concernant les hauteurs manométriques/réglages ne prennent pas en compte les pertes de charge de la tuyauterie principale.
Le nombre et la position des joints doivent être déterminés par les normes en vigueur.

Projet n°:	14498
Référence:	M3
Date:	13-12-2018
Echelle:	1:50
Format:	A3
Dessiné par:	HD.



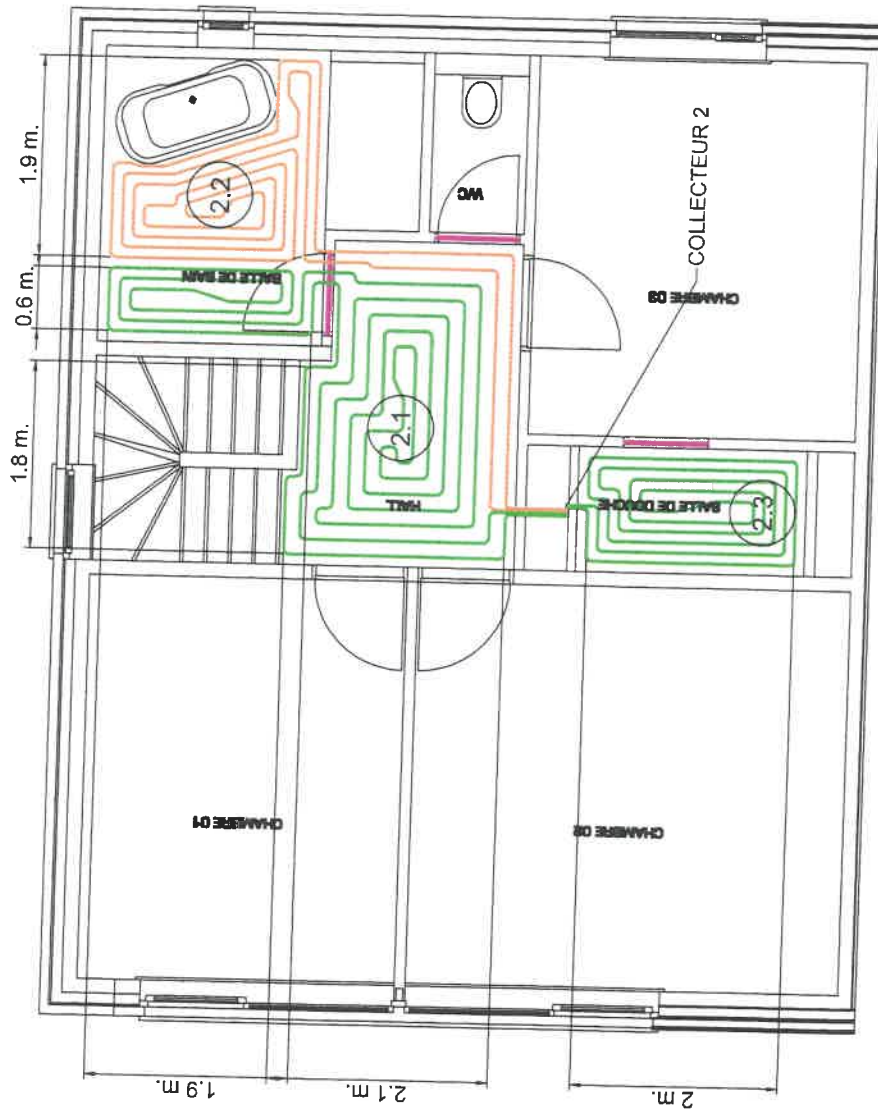

Légende

- Bâtiment
- Circuit
- Joint de dilatation

Circuits (2)	Local	T°ambi. (°C)	Pas (cm)	L (m)	P tot (W)	Debit (l/min)	Rég. (2)	PEX15x2
2.1	Salle de bain	24	10	4.9	389	0.70	T.O.	1 (600m)
2.2	Salle de bain	24	10	3.6	286	0.51	0.75	1 (600m)
2.3	Salle de bain	24	10	2.4	191	0.34	0.50	1 (600m)
Collecteur	PEX15							
Système	Tout-à-l'égout							
		Régime:		40 / 32 °C				
		Débit:		93 L/h				
		H. Mécanométrique (3):		88 mm H2O				

(1) Les circuits sont numérotés selon l'ordre de pose.
(2) Le réglage indique le nombre de tours de vanne en partant de la position fermée.
T.O. = Totalelement ouvert

Projet n°:	14498
Référence:	M3
Date:	13-12-2018
Echelle:	1:50
Format:	A3
Dessiné par:	HD.


(3) Les informations concernant les hauteurs manométriques/réglages ne prennent pas en compte les pertes de charge de la tuyauterie principale.
Le nombre et la position des joints doivent être déterminés par les normes en vigueur.

NOM DU DOSSIER :	18.1012 - Immoherve (Maison 3) - Herve
Adresse chantier :	Rue des Boeus 4650 Herve
Dossier N° :	181012
DCM N° :	DCM181193


	Marque et type	Alimentation électrique nécessaire	de ..	à ..
Sanitaire				
Groupe hydrophore				
Surpresseur				
Pompe vide cave				
Adoucisseur				
Meuble	Miroir	3 G 1.5 Alim. en attente	Réseau (coffret)	Salle de bain
Meuble	Miroir	3 G 1.5 Alim. en attente	Réseau (coffret)	Salle de douche
Meuble				
Chauffage				
chaudière	Viessmann Vitodens 050-W	3 G 2.5 Alim. en attente	Réseau (coffret)	Buanderie
PAC unité extérieure				
Pac unité intérieure				
Pac liaison int-ext				
Sonde ext	Sonde extérieur	3 x 0.75 cable LIYCY	Chaudière	Façade nord
Régulation	Vitotrol 100	2x0.75 cable Liycy	chaudière	Séjour
Régulation				
Régulation				
Collecteur				
Collecteur				
Collecteur				
Sonde de zone				
Sonde de zone				
Sonde de zone				
Sonde de zone				
Sonde de zone				
Sonde de zone				
Sonde de zone				
Corps de chauffe				
Corps de chauffe				
Corps de chauffe				
Corps de chauffe				
Corps de chauffe				
Corps de chauffe				
Corps de chauffe				
Corps de chauffe				
Autre				
Autre				
Autre				
Autre				
Ventilation				
Groupe D	Zehnder Comfoair Q	3G2.5 + prise électrique	Réseau (coffret)	Comble
Groupe C				
Recyclage				
Régulation	ComfoSence	4x0.75 cable LIYCY avec blochet	Groupe Zehnder	Hall de nuit
Régulation				
Régulation				
Autres				
Autres				
Autres				
Autres				
Divers				

Dauvister
L'efficacité énergétique

Innohervé Maison 3 18. XXX Herve			
References	Date plan architecte	J.2017	
A	Dimensionnement HVAC	07/11/18	
B	Modifications	13/11/18	
C			
D			
E			

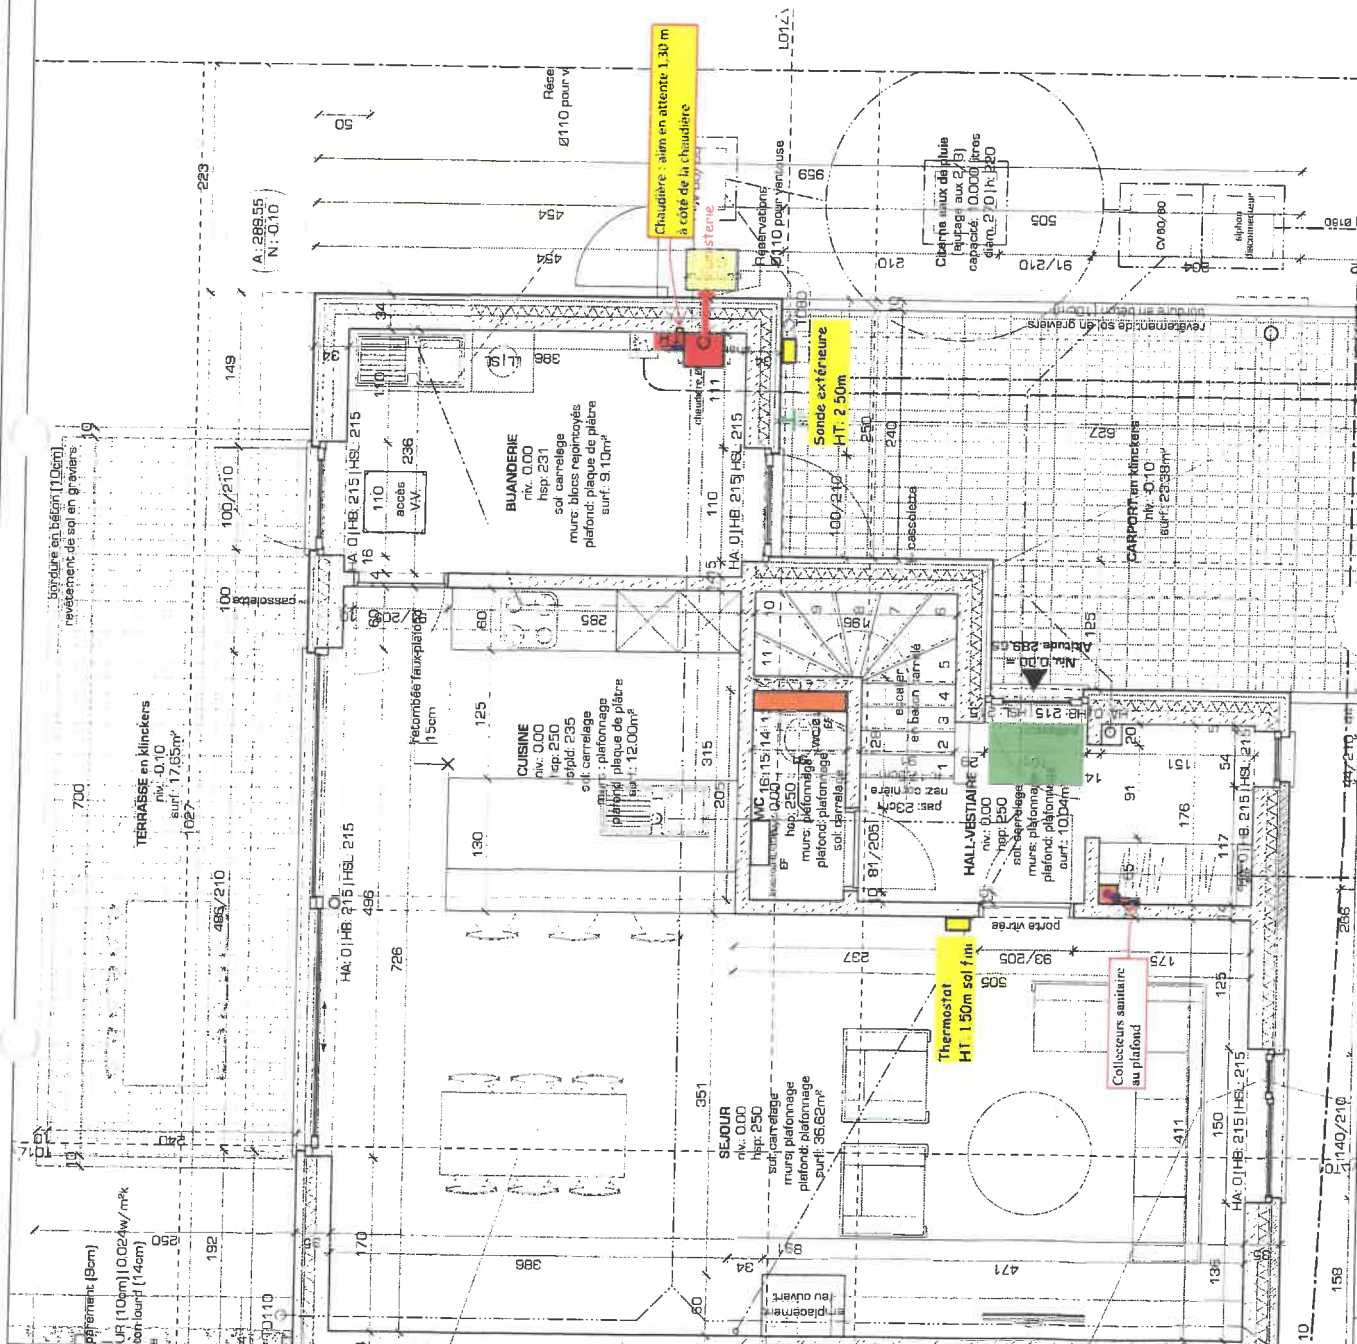

Immoherve Maison 3 18. XXX Herve		
Références/Date plan architecte:		
A	Dimensionnement HVAC	07/11/18
B	Modifications	13/11/18
C		
D		
E		

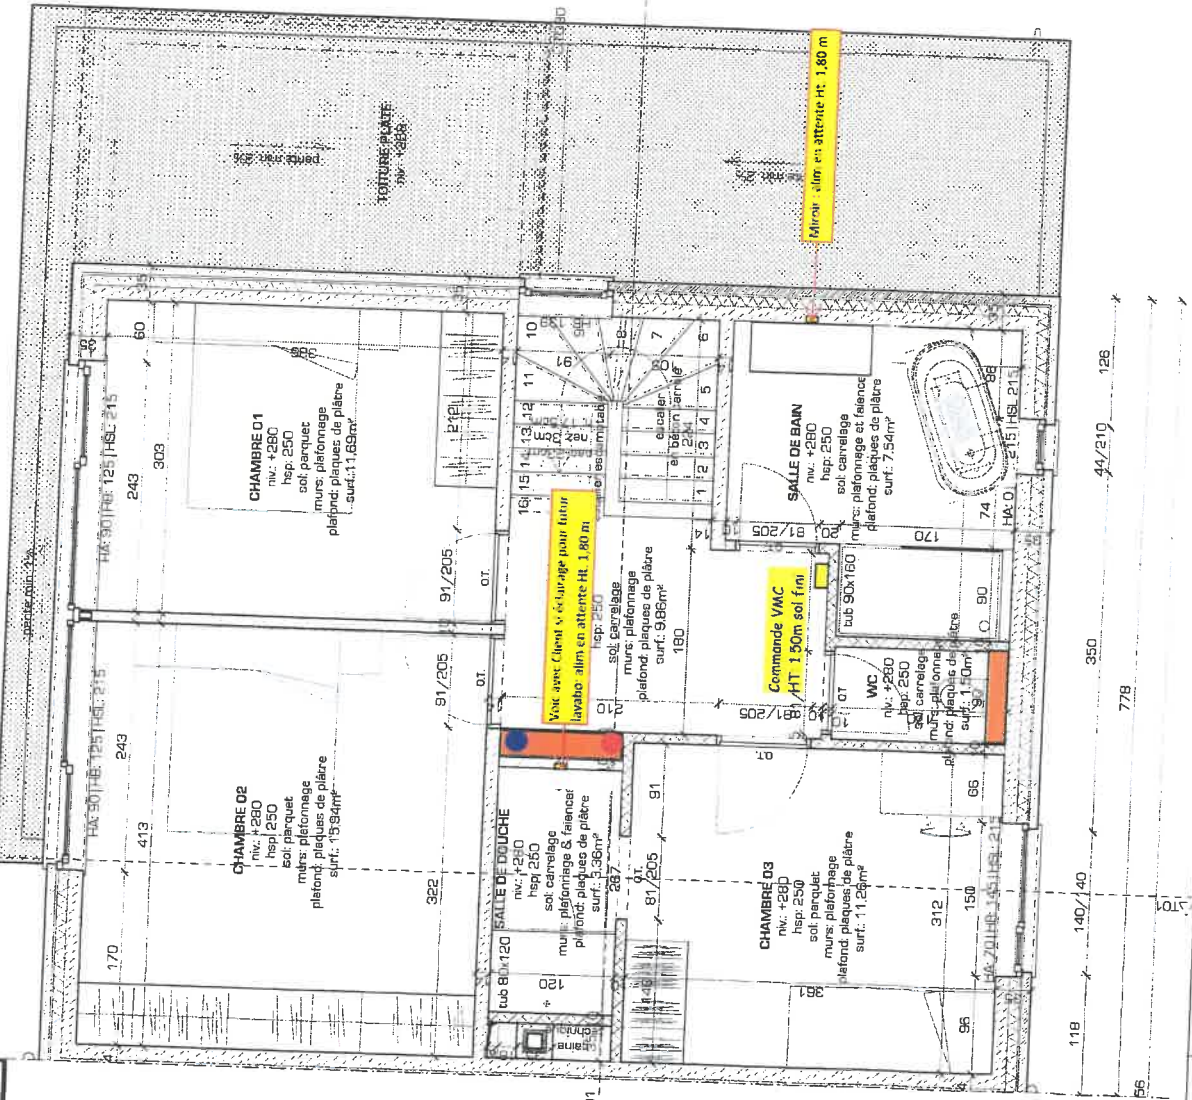

PLAN DU REZ-1 | 1/100°

IMMO HERVE SA
Rue des Meuneries 10 4650 HERVE
Construction de six maisons unifamiliales
Rue des Boeuifs 4650 HERVE

MAISON 3

F2

F8

Situation projetée

Date : 13/11/2018

☐ Relevé ☐ Esquisse ☒ PU

Exécution

Echelle : 1/50°


TOUS LES FAITS SONT REPRÉSENTÉS À L'ÉCHELLE INDICÉE SAUF INDICATION CONTRAIRE. LA VUE EN PERSPECTIVE N'EST QU'UNE ILLUSTRATION. VOUS TENEZ À LA MAIN L'ÉCHELLE D'ÉTAT. VOUS TENEZ À LA MAIN L'ÉCHELLE D'ÉTAT.

Dossier : Jfa 1416

FONTAINE² architectes

33 Rue de la Liberté 4650 HERVE
06 80 00 00 00

Immoherve Maison 3 18. XXX Herve	
Références/Date plan architecte:	J./2017
A Dimensionnement HVAC	07/11/16
B Modifications	13/11/18
C	
D	
E	

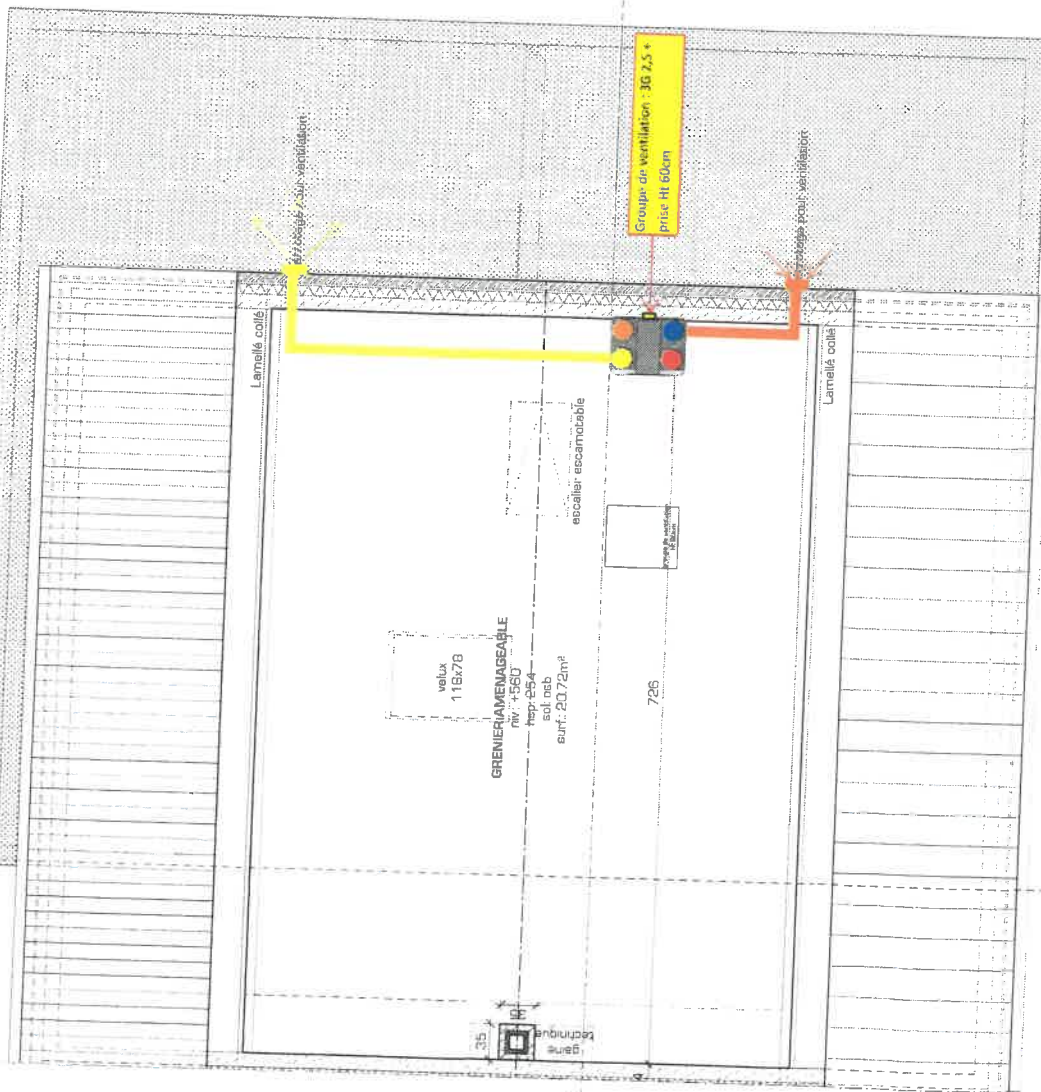

PLAN DU REZ-2 | 1/100°

IMMO HERVE SA
Rue des Meuneries 10 4650 HERVE
Construction de six maisons unifamiliales
Rue des Boeufs 4650 HERVE

MAISON 3

F3 F8 Situation projetée

Date : 13/11/2018

☐ Relevé ☐ Esquisse ☐ PU ☒ Exécution

Echelle : 1/50°

Dossier : Jfa 1416

FOUILLES ET COTÉS SONT ARRONDIS À 10 CM, À L'EXCEPTION DE LA HAUTEUR DES ÉLÉMENTS DE CONSTRUCTION EN ALUMINIUM, QUI SONT À 15 CM. LES COTES SONT DONNÉES EN MÈTRES, À MOINS INDICATION CONTRAIRE. POUR LES ÉLÉMENTS EN ALUMINIUM, LES COTES SONT DONNÉES EN MILLIMÈTRES, À MOINS INDICATION CONTRAIRE.


FONTAINE² architectes
25 RUE DES TUNNELS 4030 LIEGE
22 RUE HENRI DORTO 4200 LIÈGE



Immoherve Maison 3 18. XXX Herve			
Références/Date plan architecté:	17/2017		
A Dimensionsnement HVAC	07/11/18		
B Modifications	13/11/18		
C			
D			
E			

Légende:

- EC eau chaude
- EF eau froide
- EP eau pluviale
- G.H groupe hydrophore
- T.H technique hydraulique
- zone avec chauffage sol
- zone sans chauffage sol

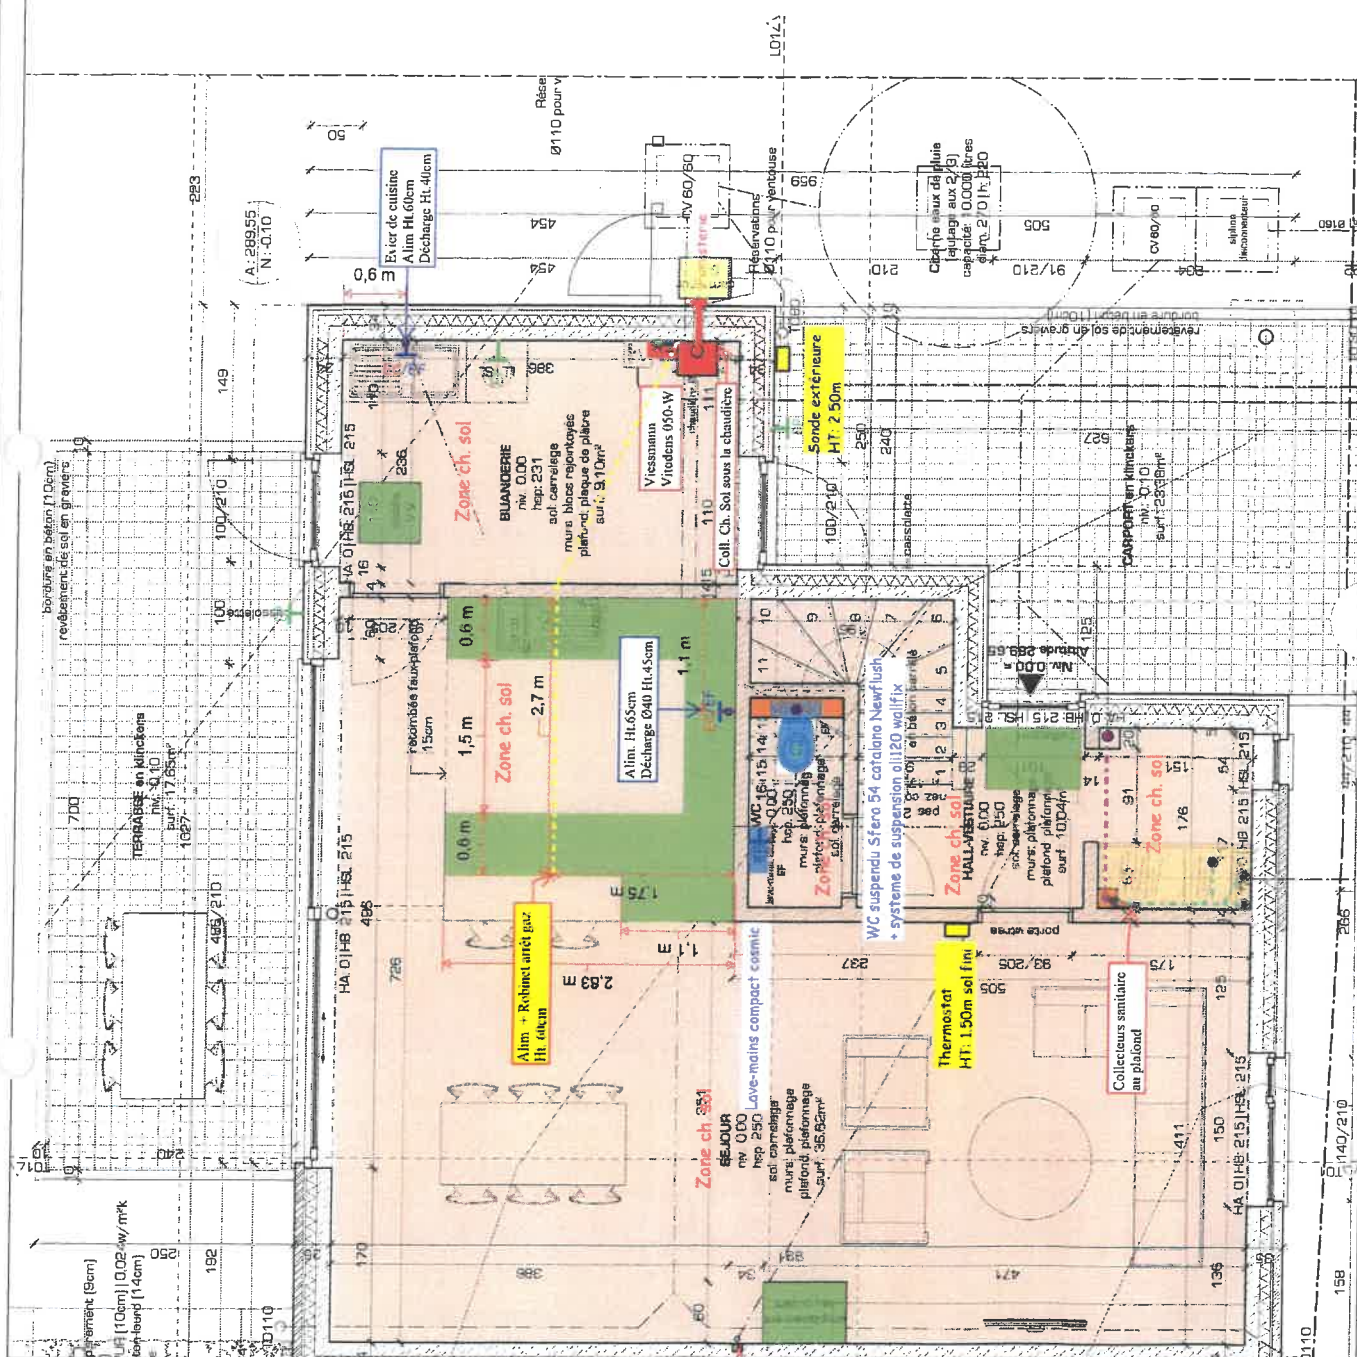

PLAN DU REZ-DE-CHAUSSEE | 1/100°

IMMO HERVE SA
Rue des Meuneries 10 4650 HERVE
Construction de six maisons unifamiliales
Rue des Boeufs 4650 HERVE

MAISON 3

Date : 13/11/2018

Situation projetée

Relevé

Esquisse

PU

Exécution


Echelle : 1/50°

Dossier : Jfa 1416

NOTES ET CLÉS DES SYMBOLES
POUR TOUTES LES NOTATIONS, VOIR LE DOSSIER D'EXÉCUTION.

FONTAINE² architectes
SCOP FONTAINE² ARCHITECTES
38 rue des Turloups 4000 LIEGE
33 rue Hochepied 4000 LIEGE


EC eau chaude
EF eau froide
EP eau pluviale
G.H groupe hydrophore
T.H technique hydraulique
zone avec chauffage sol
zone sans chauffage sol

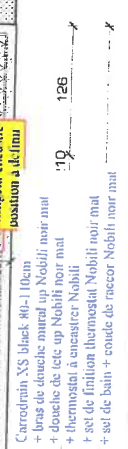

Immoherve Maison 3 18. XXX Herve		
Références/Date plan architecte:	.J./2017	
A Dimensionnement HVAC	07/11/18	
B Modifications	13/11/18	
C		
D		
E		

Légende:

- EC eau chaude
- EF eau froide
- EP eau pluviale
- G.H groupe hydrophore
- T.H technique hydraulique
- zone avec chauffage sol
- zone sans chauffage sol

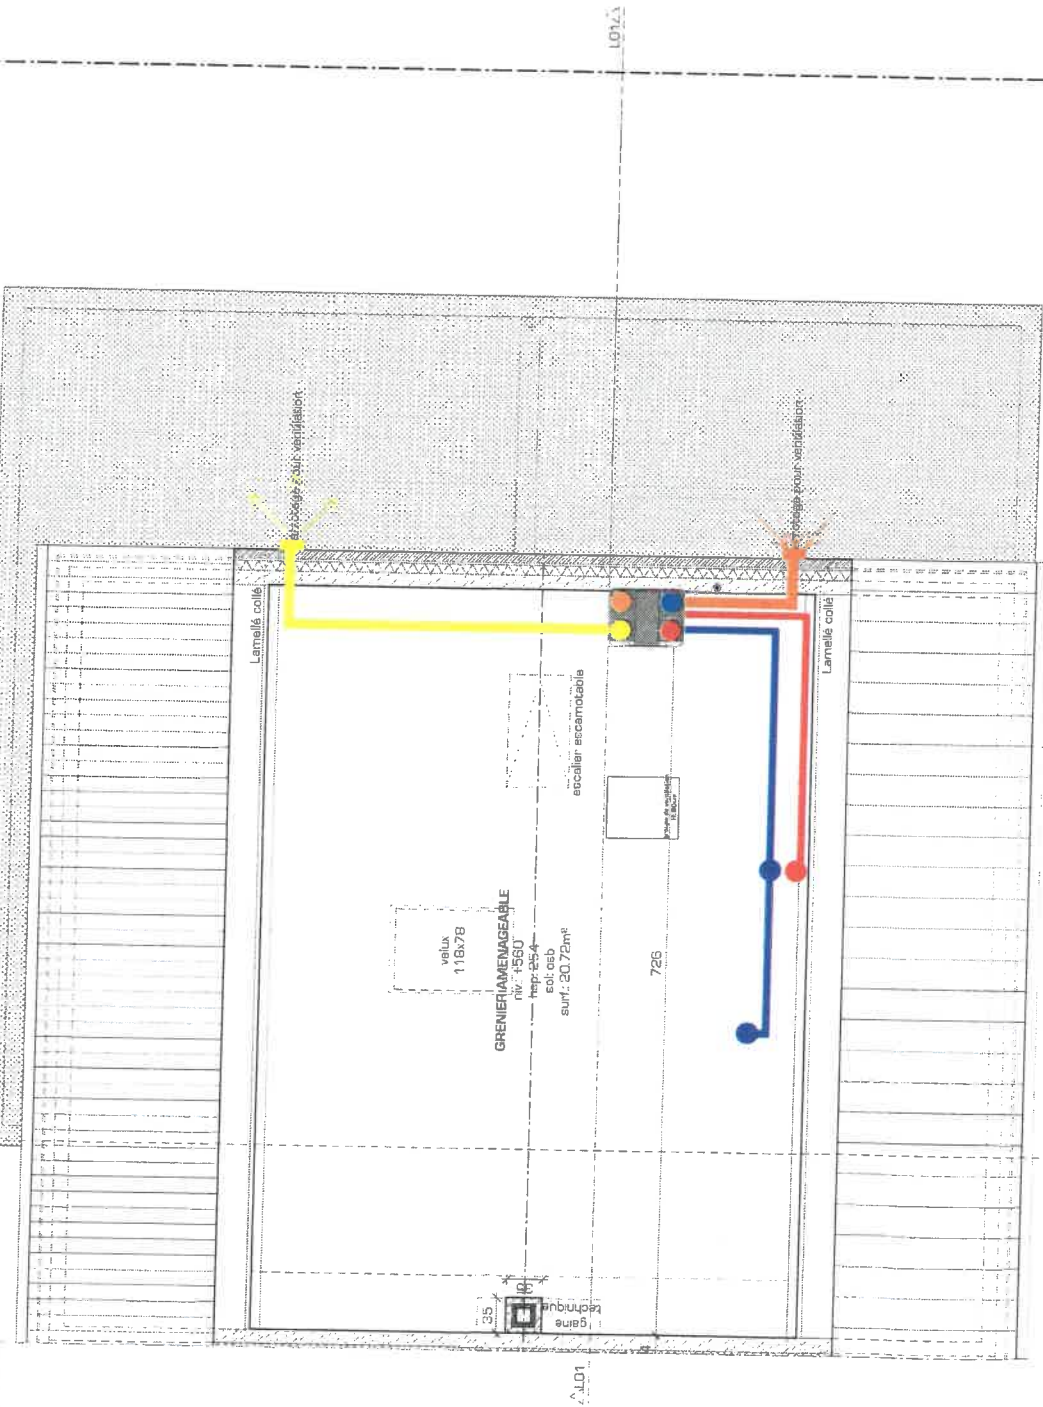

PLAN DU REZ+2 | 1/100°

IMMO HERVE SA
Rue des Meuneries 10 4650 HERVE
Construction de six maisons unifamiliales
Rue des Boeufs 4650 HERVE

MAISON 3

Date 13/11/2018

☐ Relevé ☐ Esquisse ☐ PU ☒ Exécution

F3 F8 Situation projetée

Echelle : 1/50°


Dossier J/a 1416

13 RUE DES BOEUF 4650 HERVE SA
TOUT DROIT RESERVE
TOUT DROIT RESERVE
TOUT DROIT RESERVE

FONTAINE architectes
50, RUE DES TERNURES 4000 LIEGE
33 rue Hochepfort 4000 LIEGE



Schéma Isométrique

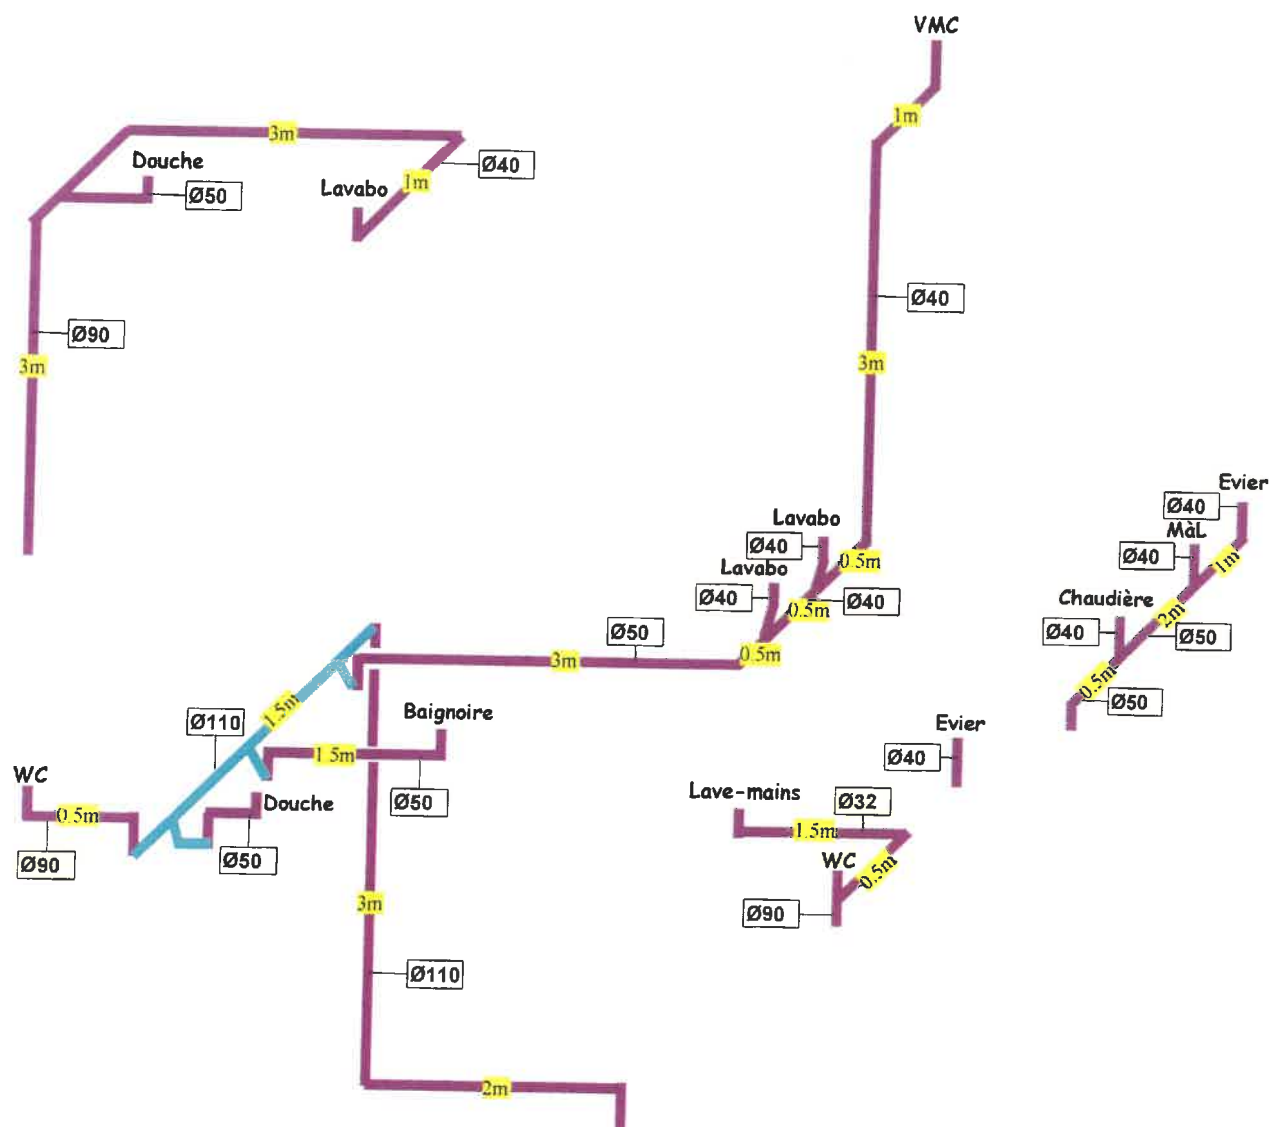




Dauvister

L'efficacité énergétique

Kevin FRANCK | Préparateur Chantier
 DAUVISTER s.a. | Parc d'Activité Ster-Francorchamps | rue Crufer, 8 | B-4970 Francorchamps
 Tél : +32 (0)87 / 38.31.86 | Fax : +32 (0)87 / 23.27.10 | GSM : 0470 / 40.31.53
kevin.franck@dauvister.com | www.dauvister.com

Immoherve maison 3	22/11/2018
Ref	DECHARGES
Herve	

Schéma Isométrique

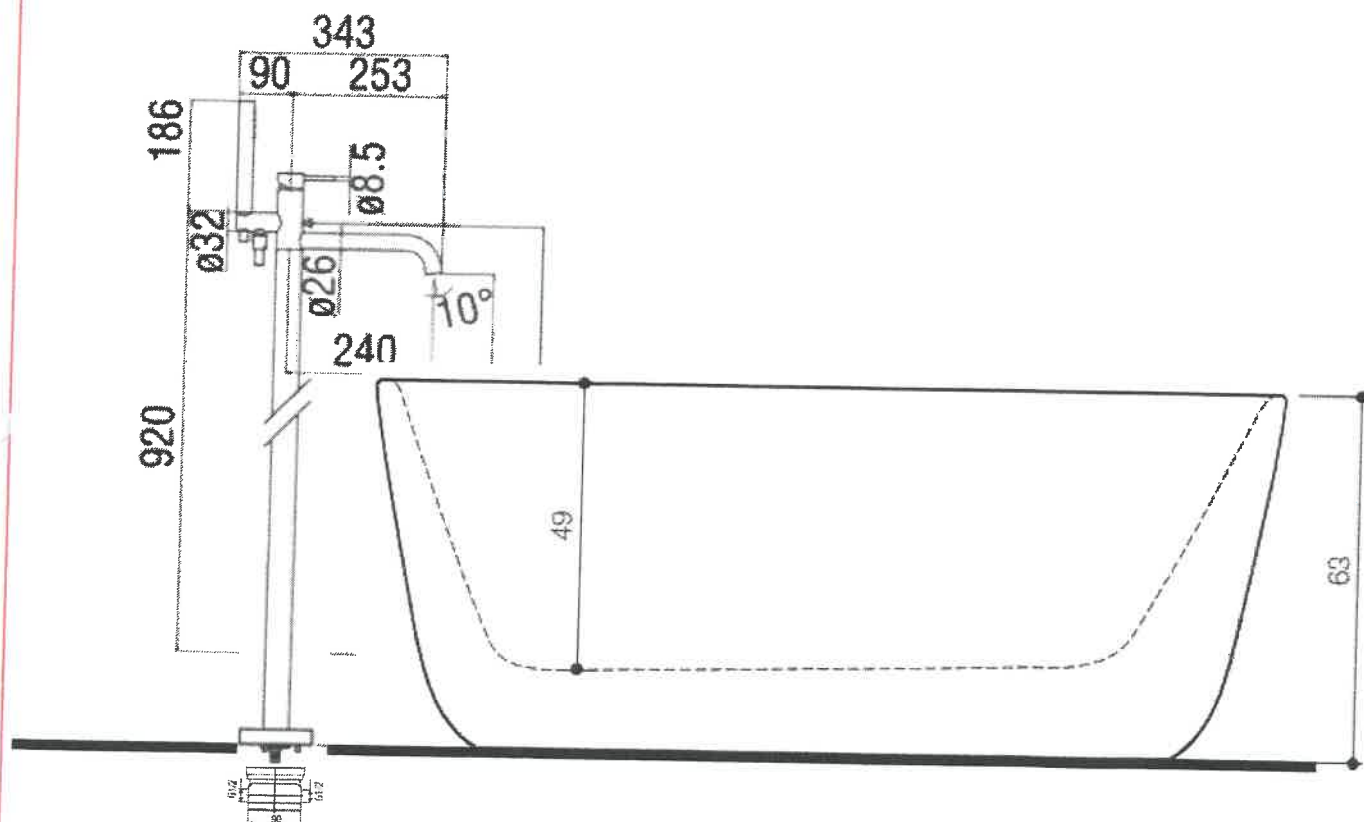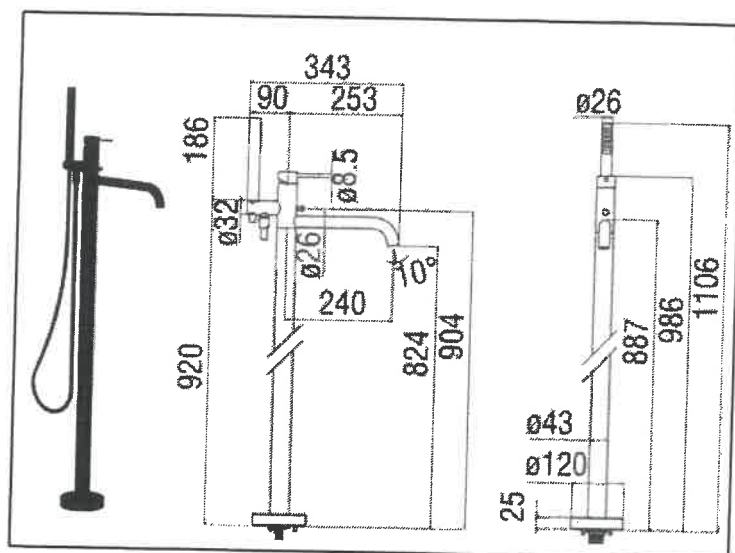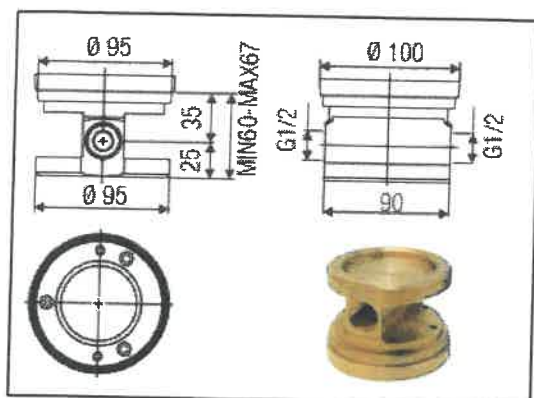

Dauvisster

L'efficacité énergétique







Kevin FRANCK | Préparateur Chantier

DAUVISTER s.a. | Parc d'Activité Ster-Francorchamps | rue Crufer,8 | B-4970 Francorchamps
Tél : +32 (0)87 / 39.31.86 | Fax : +32 (0)87 / 23.27.10 | GSM : 0470 / 40.31.53

kevin.franck@dauvisster.com | www.dauvisster.com

Immoherve maison 3	
Ref	
Herve	

Douche

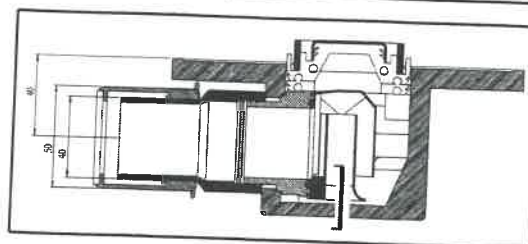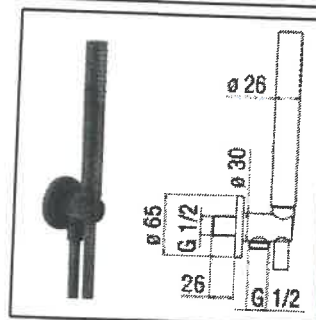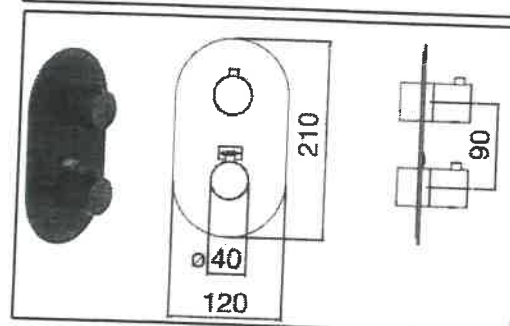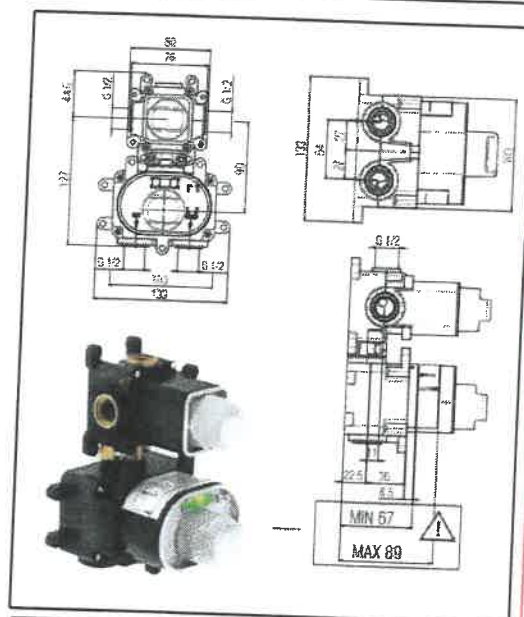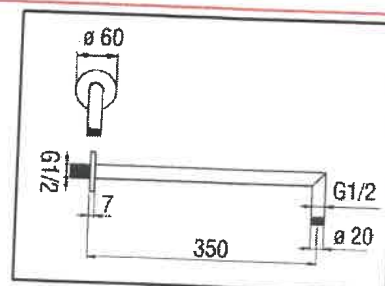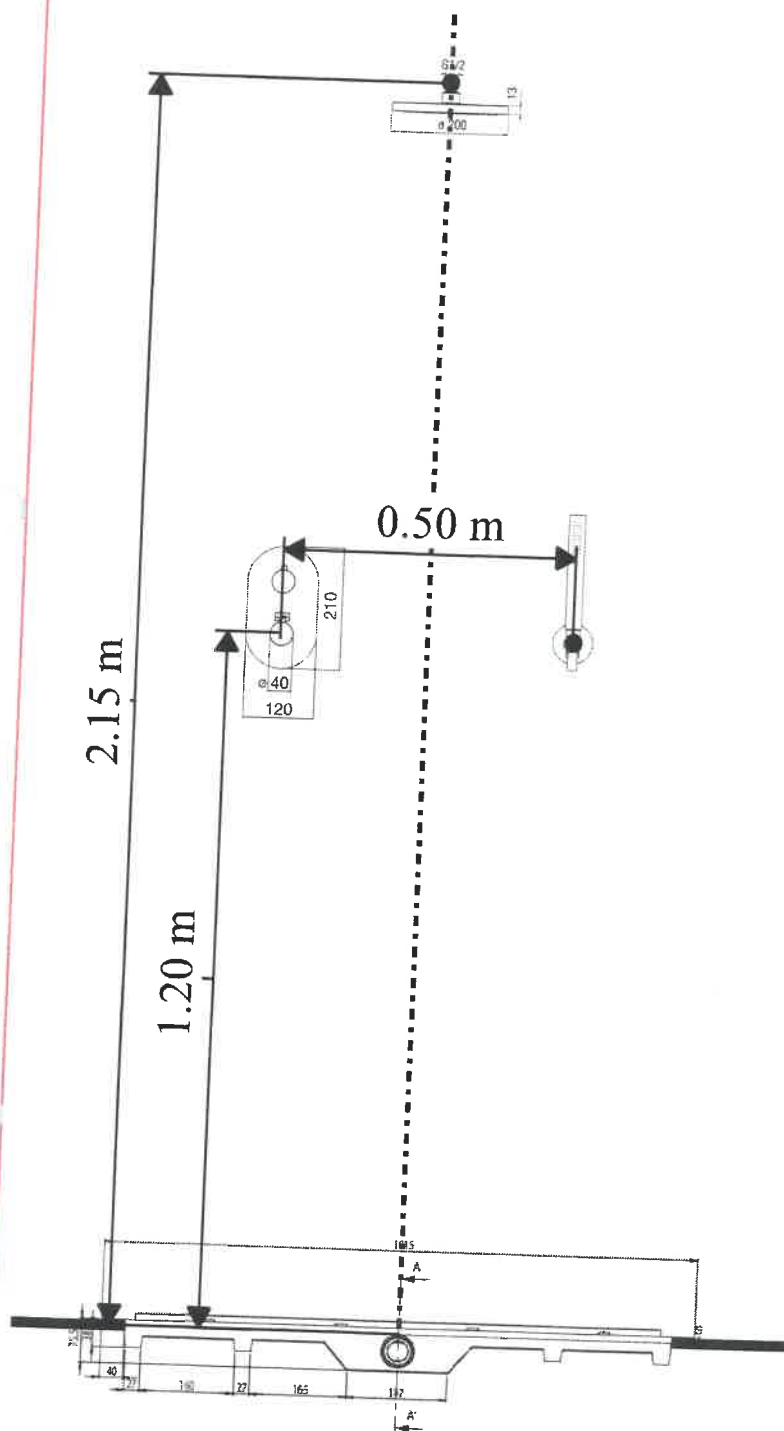Dauvi^{ster}




L'efficacité énergétique

Kevin FRANCK | Préparateur Chantier
DAUVISTER s.a. | Parc d'Activité Ster-Francorchamps | rue Crufer,8 | B-4970 Francorchamps
Tél : +32 (0)87 / 39.31.86 | Fax : +32 (0)87/ 23.27.10 | GSM : 0470 / 40.31.53
kevin.franck@dauvister.com | www.dauvister.com

tel: +32 (0)87/ 39.31.86 | Fax: +32 (0)87/ 23.27.10
kevin.franck@dauvister.com | www.dauvister.com

Immoherve maison 3	
Ref	
Herve	

Détail mitigeur lavabo encastré

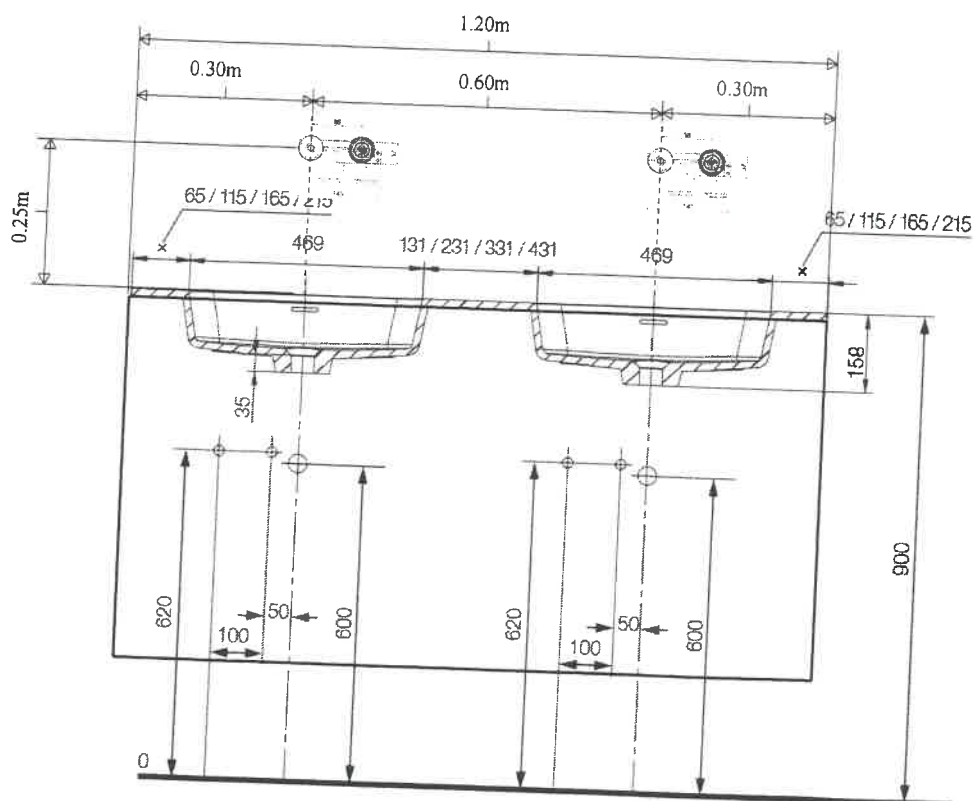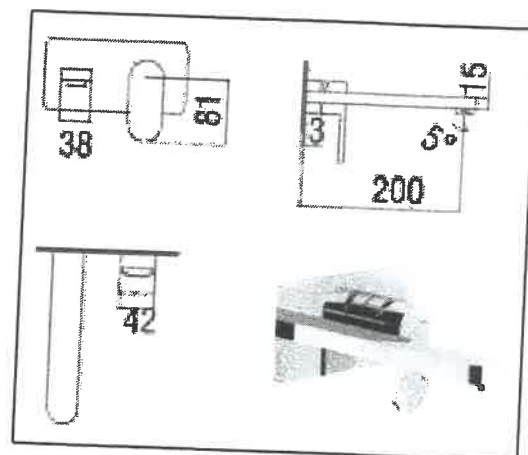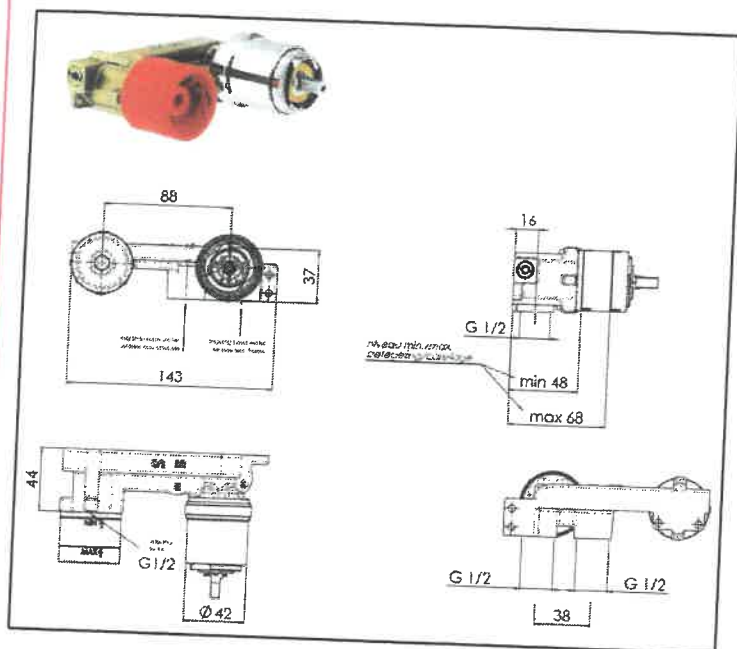

Dauvister

L'efficacité énergétique

Kevin FRANCK | Préparateur Chantier
DAUVISTER s.a. | Parc d'Activité Ster-Francorchamps | rue Crufer, 8 | B-4970 Francorchamps
Tél : +32 (0)87 / 39.31.66 | Fax : +32 (0)87 / 23.27.10 | GSM : 0470 / 40.31.53
kevin.franck@dauvister.com | www.dauvister.com

Immoherve maison 3	
Ref	
Herve	

NOM DU DOSSIER :	18.1012 - Immoherve (Maison 3) - Herve
Adresse chantier :	Rue des Boeus 4650 Herve
Dossier N° :	181012
DCM N° :	DCM181193

Groupe de ventilation:	Zehnder Comfoair Q 350
-------------------------------	------------------------


Local	Type de local	Surface	Débits corrigés		Débits Mesurés	
			Pulsion	Extraction	Pulsion	Extraction
1	Séjour	36,62	150			
2	Cuisine ouverte	12,16		75		
3	Buanderie	9,10		50		
4	WC 1	1,87		35		
5	Chambre 1	11,69	43			
6	Chambre 2	15,94	60			
7	Chambre 3	11,26	42			
8	SDB 1	7,54		50		
9	SDB 2	3,20		50		
10	WC 2	1,53		35		
11	0	0,00				
12	0	0,00				
Total	295	295	0	0
Différence	0		0	

Dauviter
L'efficacité énergétique

Certifié exact
Appareil de mesure:
Date de Calibrage:
Testé le:
Technicien:
Signature:

Schéma Isométrique

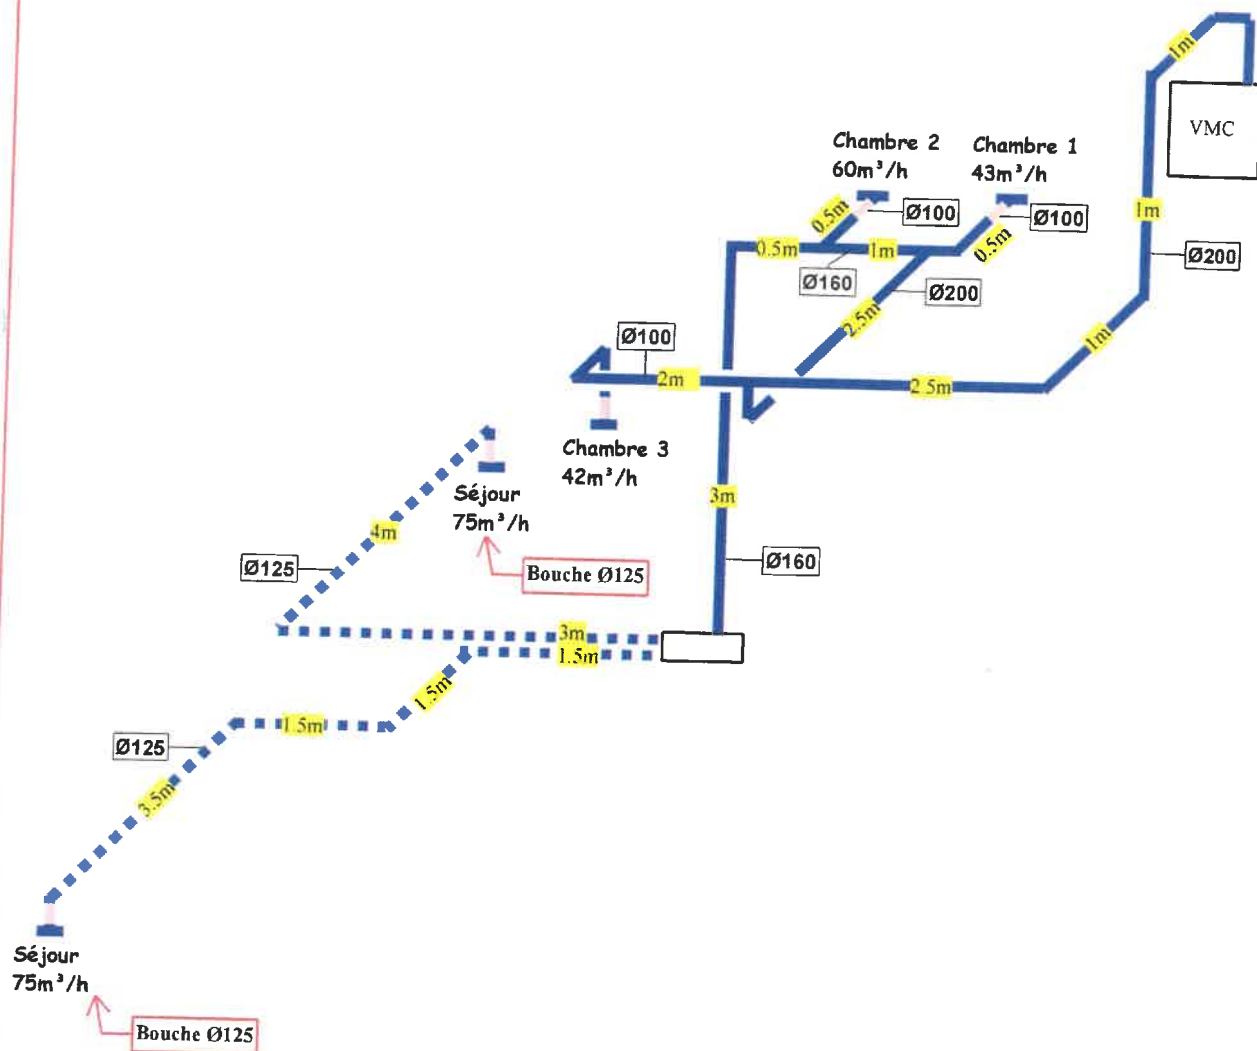

Dauvister

L'efficacité énergétique


Kevin FRANCK | Préparateur Chantier
DAUVISTER s.a. | Parc d'Activité Ster-Francorchamps | rue Crufer, 8 | B-4970 Francorchamps
Tél : +32 (0)87 / 39.31.86 | Fax : +32 (0)87 / 23.27.10 | GSM : 0470 / 40.31.53
kevin.franck@dauvister.com | www.dauvister.com

LEGENDE

- Flexible
- - - - - En chape
- Partie Visible

Immoherve M3	22/11/2018
Ref	Pulsion
Herve	

Schéma Isométrique

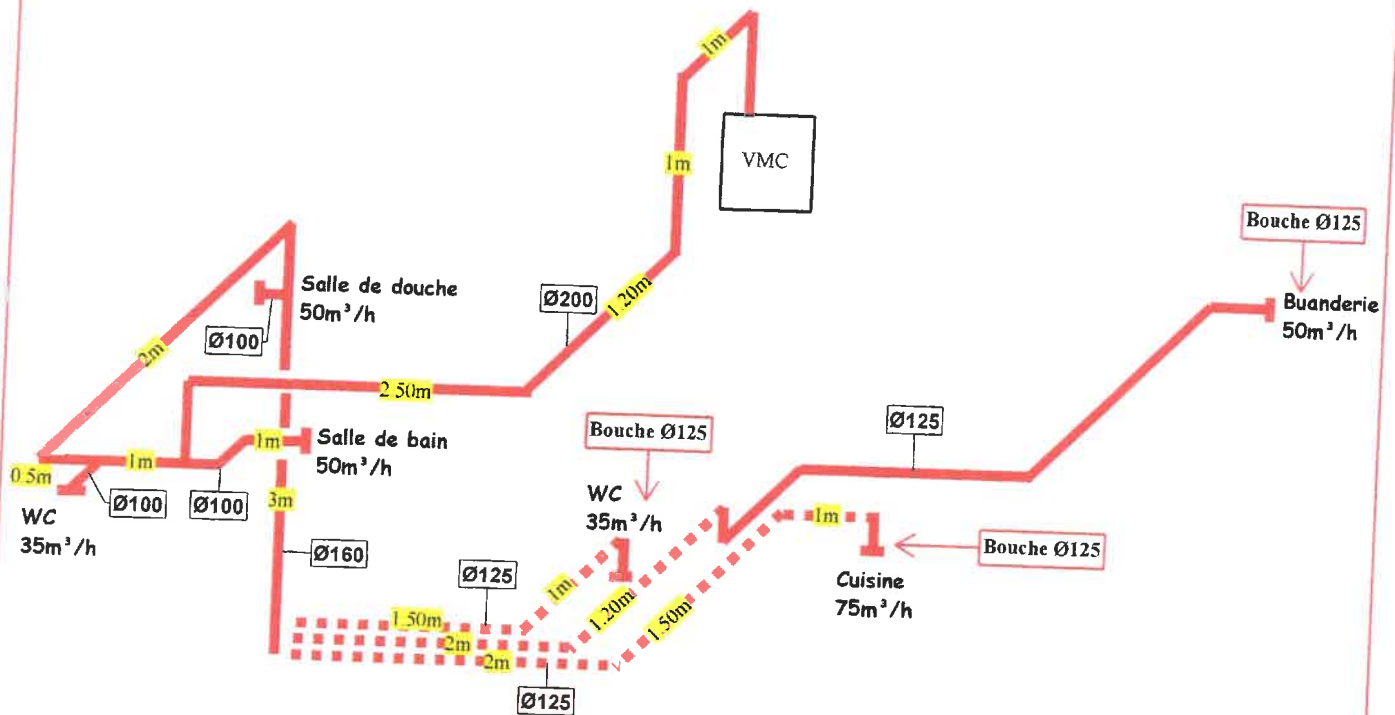

Dauvister

L'efficacité énergétique


Kevin FRANCK | Préparateur Chantier
 DAUVISTER s.a. | Parc d'Activité Ster-Francorchamps | rue Crufer,8 | B-4970 Francorchamps
 Tél : +32 (0)87 / 39.31.86 | Fax : +32 (0)87 / 23.27.10 | GSM : 0470 / 40.31.53
kevin.franck@dauvister.com | www.dauvister.com

LEGENDE

- Flexible
- En chape
- Partie Visible

Immoherve M3	22/11/2018
Ref	Extraction
Herve	

Schéma Isométrique

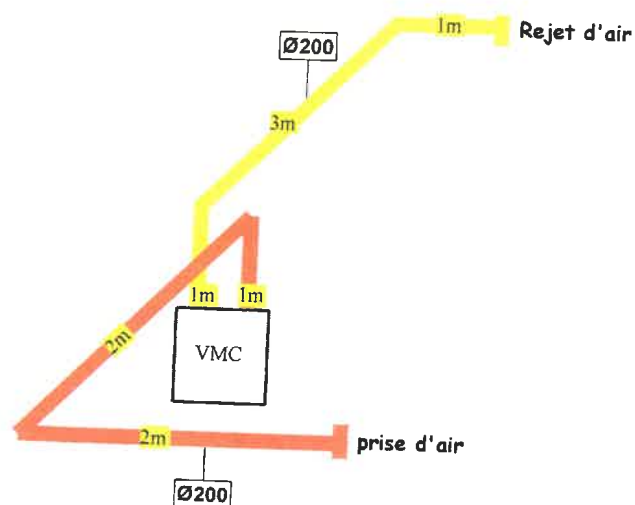

Dauvister

L'efficacité énergétique


Kevin FRANCK | Préparateur Chantier
 DAUVISTER s.a. | Parc d'Activité Ster-Francorchamps | rue Crufer,8 | B-4970 Francorchamps
 Tél : +32 (0)87 / 39.31.86 | Fax : +32 (0)87 / 23.27.10 | GSM : 0470 / 40.31.53
kevin.franck@dauvister.com | www.dauvister.com

Immoherve M3	22/11/2018
Ref	Prise d'air
Herve	Rejet d'air

Références/Data plan architecte: ./.2017		
A	Dimensionnement HVAC	07/11/18
B	Modifications	13/11/18
C		
D		
E		

Légende:

- Gaine non-isolée
 Gaine en chape
 Pulsion
 Extraction
 Prise d'air
 Rejet d'air
 Débité m³/h
 Faux plafond
 Bouches
 Grille extérieure murale
 Sortie toiture

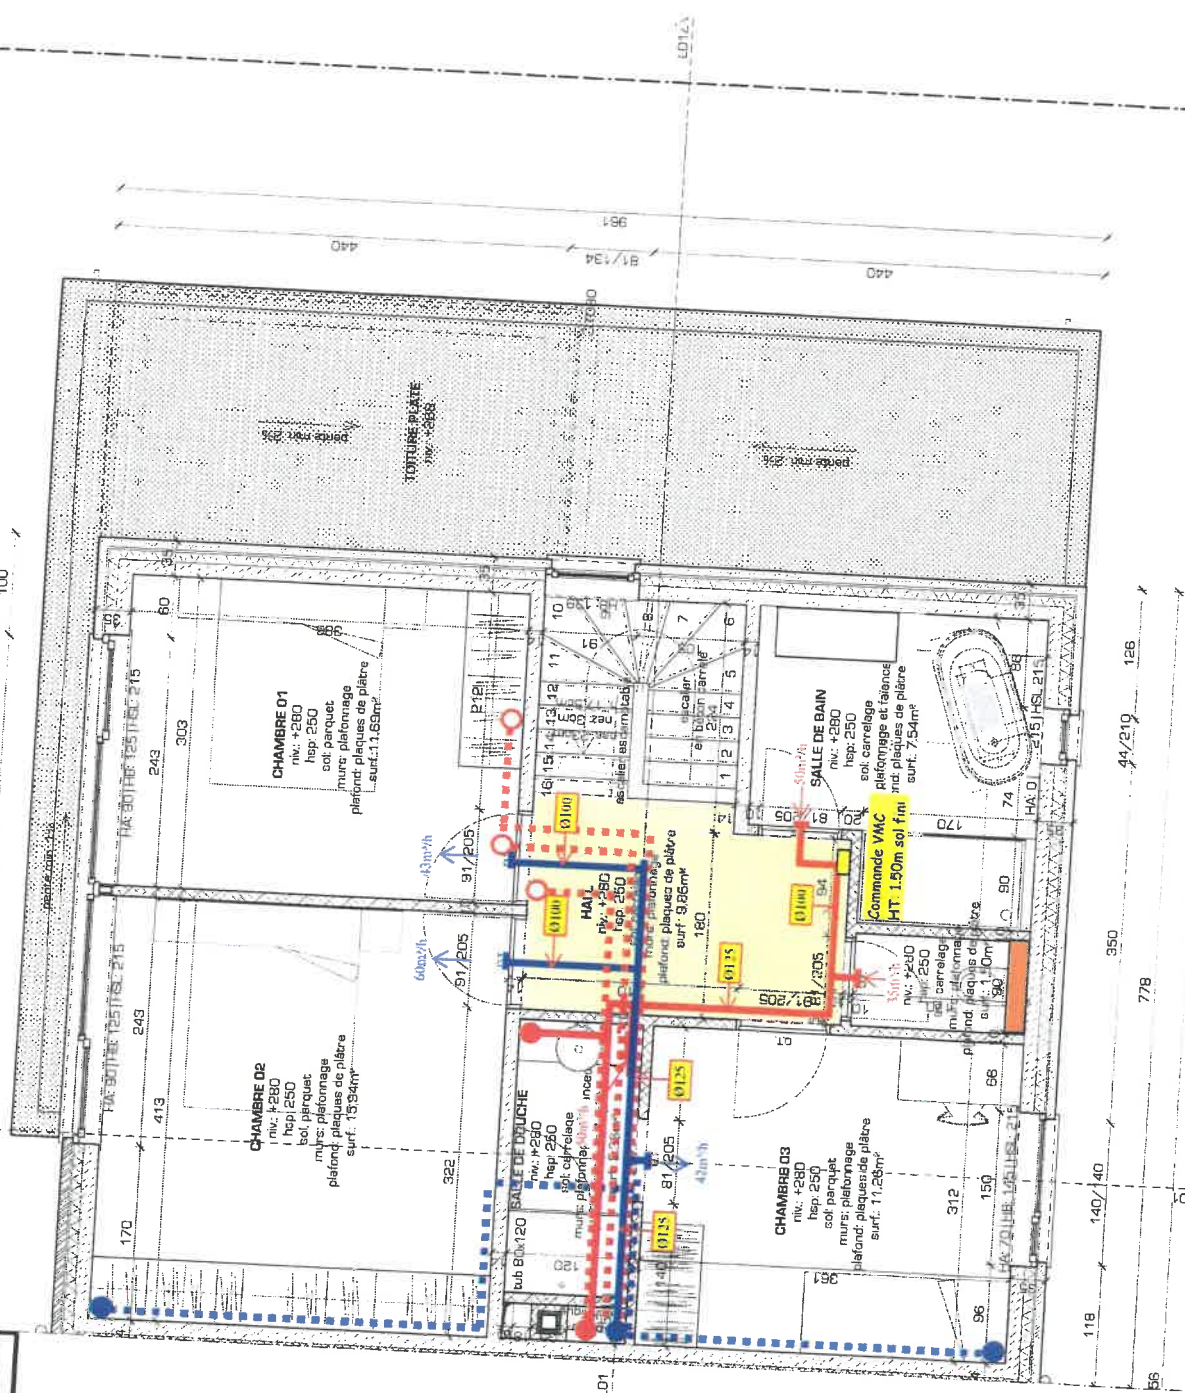

PLAN DU REZ+1 | 1/100e

IMMO HERVE SA
Rue des Meuneries 10 4650 HERVE
Construction de six maisons unifamiliales
Rue des Boeufs 4650 HERVE

MAISON 3

2	F8	Situation projetée
---	----	--------------------

Date: 13/11/2018

Exécution

009/T. 21/500

Dossier: Jfa 1416

THESE CHANGES AT LEAST ARE IN CONCRETE.


FONTAINE² architectes
SCS EURL FONTAINE² architectes, EIRL / TVA EC
3 rue des Tanneurs, 40100 LIEZ
3 rue H. de La Roche, 40100 LIEZ



Immoherve Maison 3		Herve
Références/Date plan architecte:		11/2017
A Dimensions/Date plan architecte:		07/11/18
B Modifications		13/11/18
C		
D		
E		

Légende:

- Gainé non-isolé
- Gainé en chape
- Pulsion
- Extraction
- Prise d'air
- Rejet d'air
- Débits m³/h
- Faux plafond
- Bouches
- Grille extérieure murale
- Sortie toiture

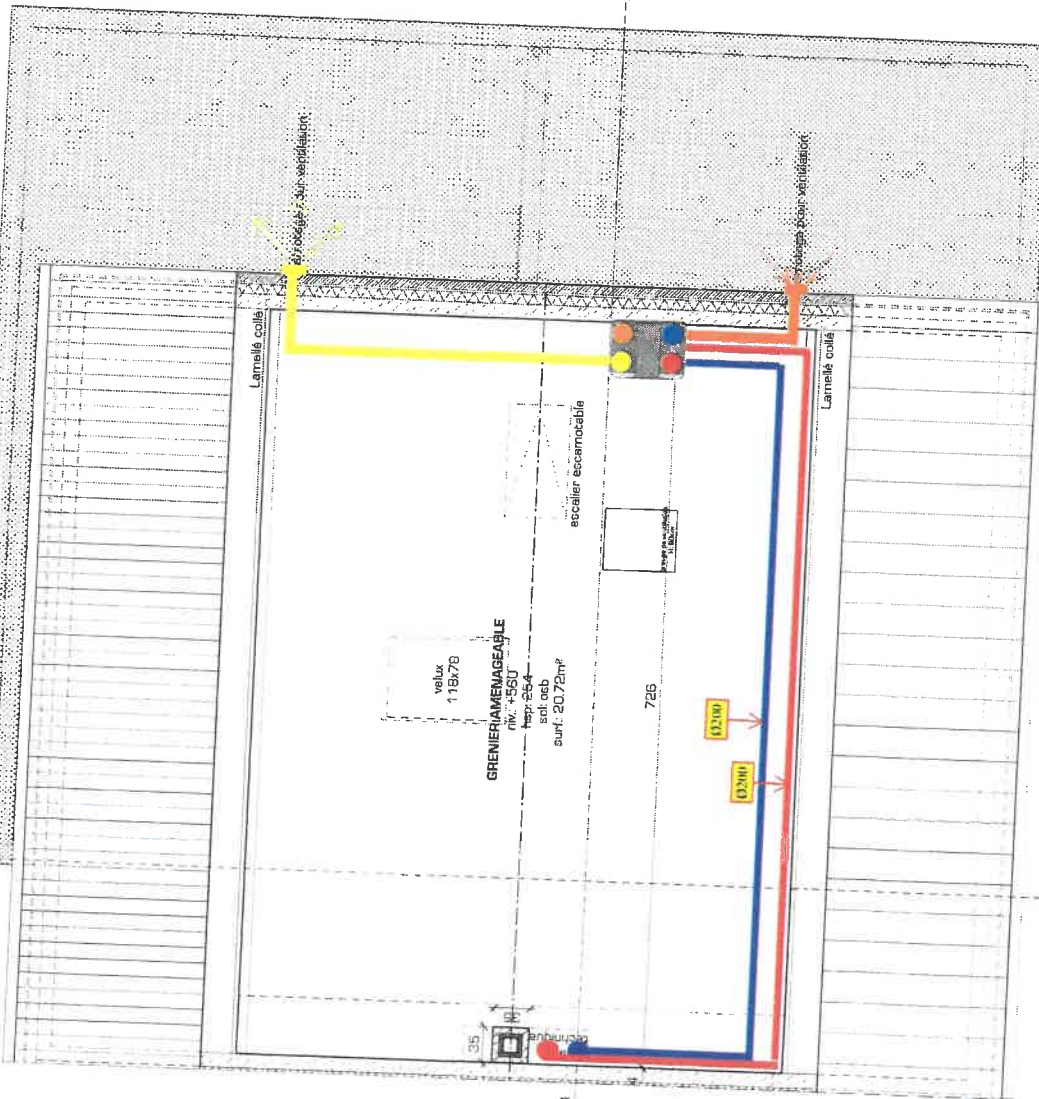

PLAN DU REZ+2 | 1/100°

IMMO HERVE SA
Rue des Maireries 10 4650 HERVE
Construction de six maisons unifamiliales
Rue des Boeufs 4650 HERVE

MAISON 3

F3 F8

Situation projetée

Date : 13/11/2018

☐ Relevé ☐ Esquisse ☐ PU ☒ Exécution

Echelle : 1/50°

Dossier : Jfa 1416

PROJET DE CONSTRUCTION D'UNE MAISON INDIVIDUELLE A 3 CHAMBRES ET SANS GARAGE
LA SOCIÉTÉ IMMOBILIERE HERVE SA A LA CHARGE DE LA CONSTRUCTION DE LA MAISON INDIVIDUELLE
"CUI" TOURS SA 37000 TOURS

FONTAINE architectes
50 RUE DES TERNES 4650 HERVE
33 400 ROCHEFORT 4650 HERVE

