


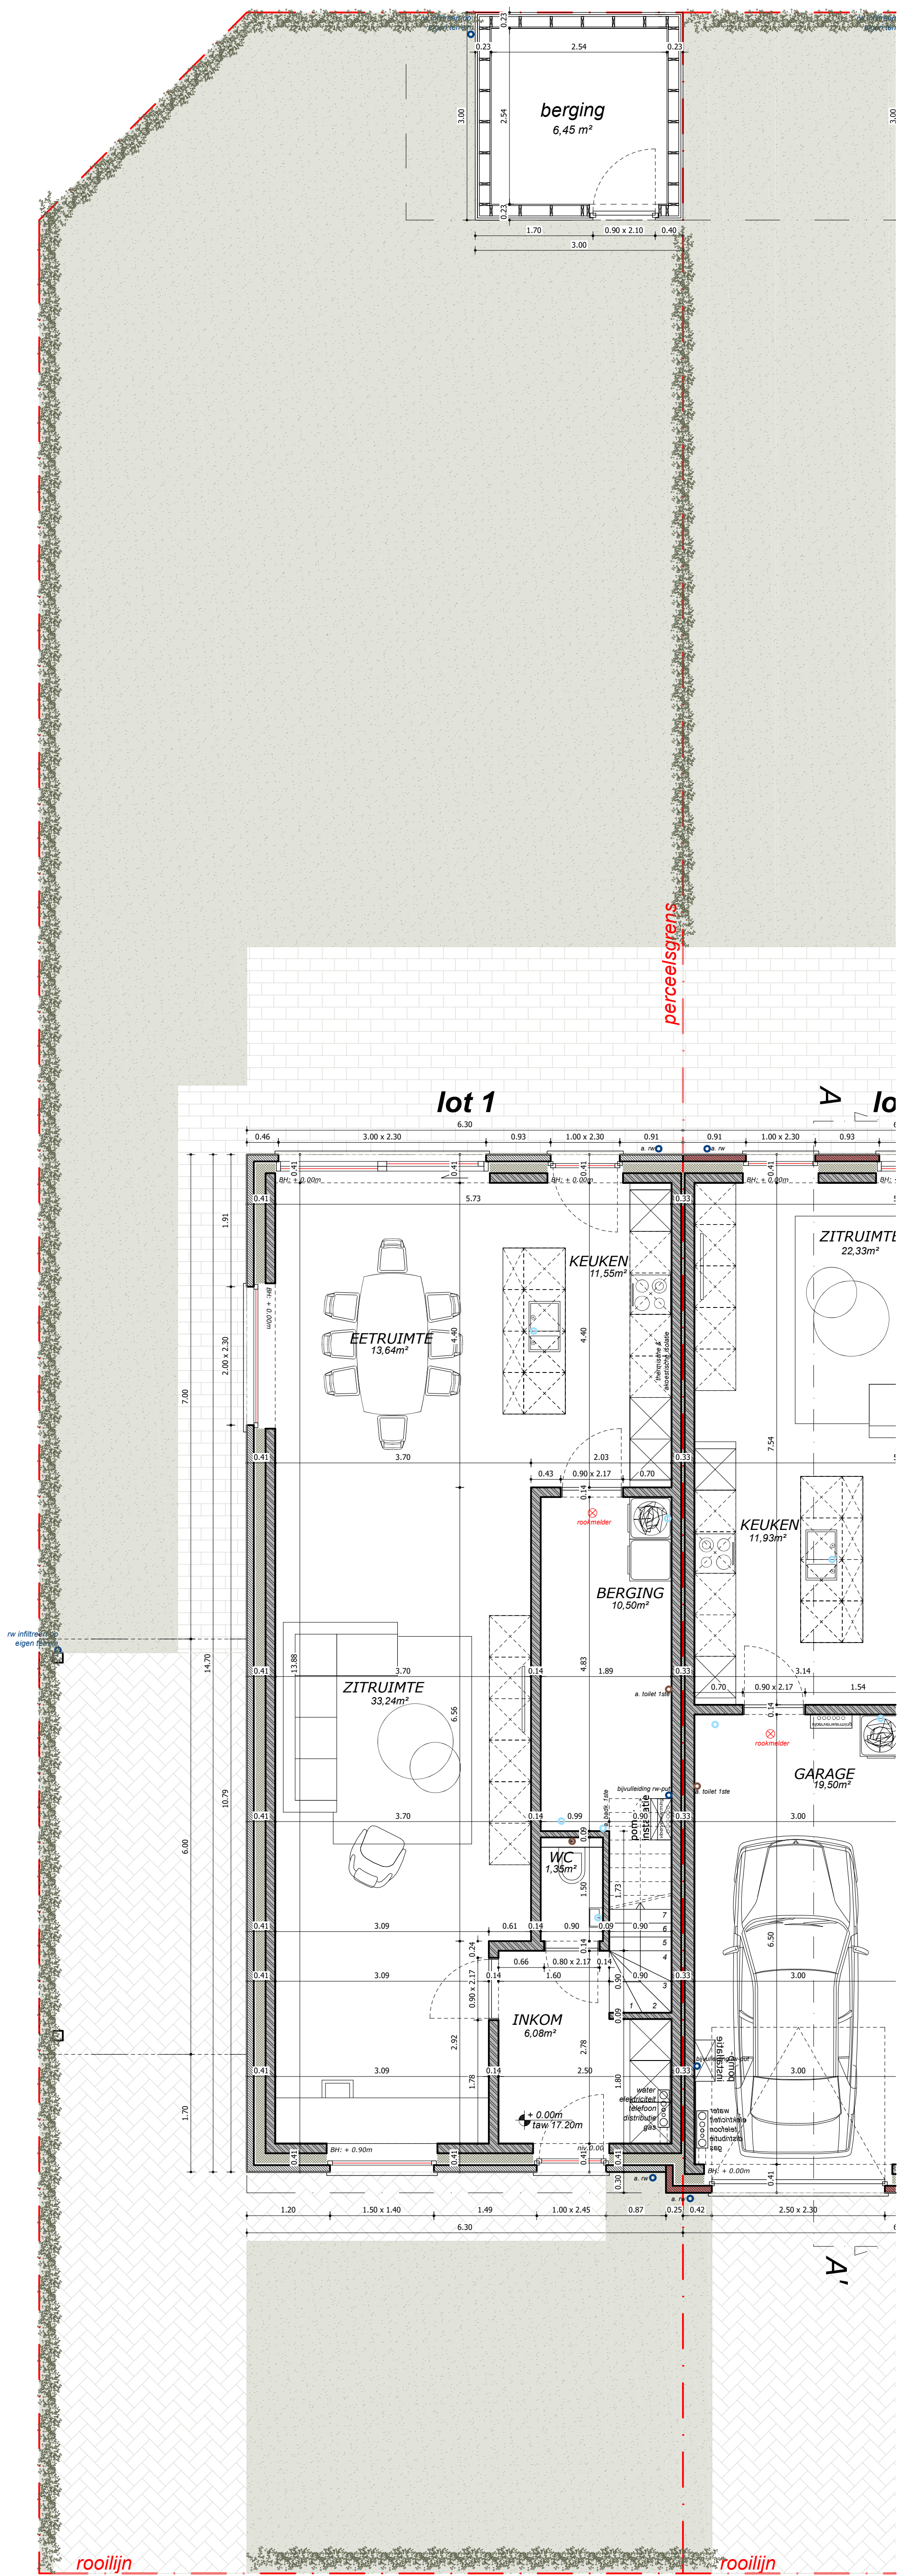

gelijkvloers

schaal 1:50

lot 1 - 3

- Legende grondplannen & doorsnedes
- Sneebouw metselwerk (te bepleisteren)
 - Gevelsteen: op gewels
 - Beton
 - Colortekton
 - Isolatie
 - Chape
 - Niveau t.o.v. vloerplaat
 - Waterkerende folie
 - Luchtstichte folie