


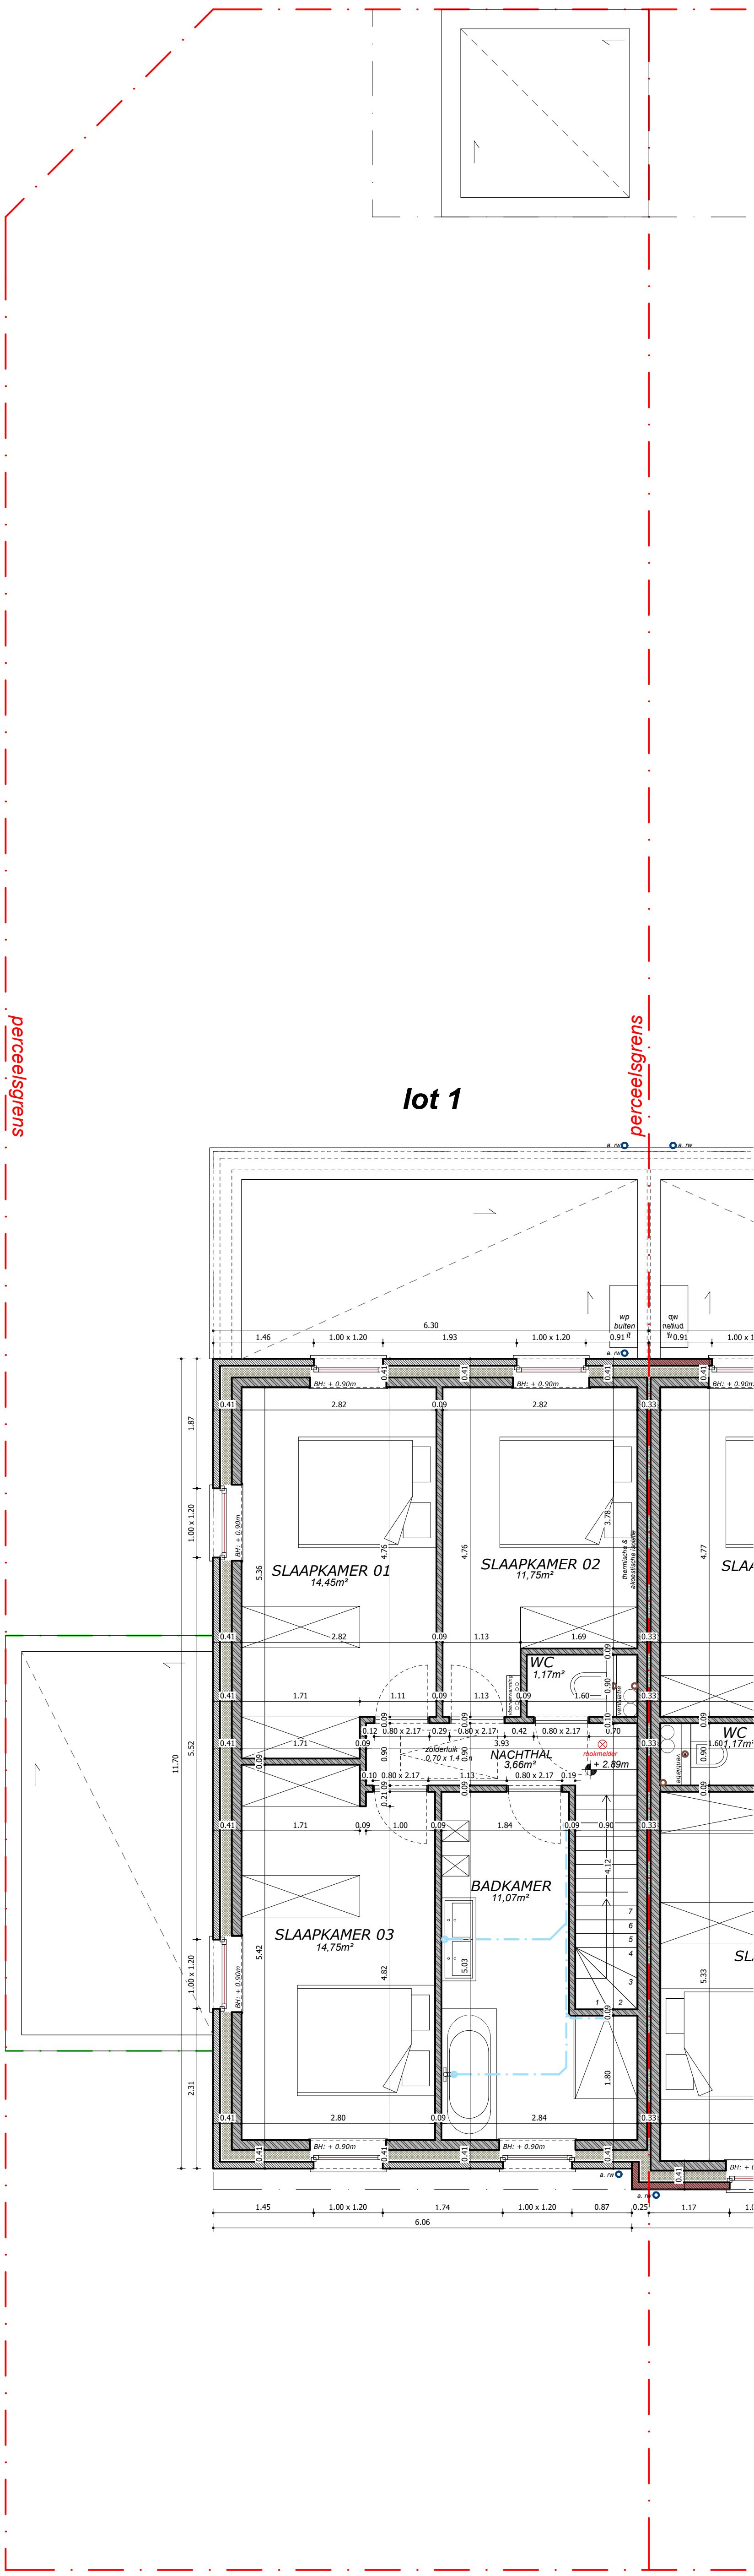

eerste verdieping

schaal 1:50

lot 1 - 3

0

1

2

3

4

5

Legende grondplannen & doorsneden

Snekbouw metselwerk (de beglazingen)

Gewalsheren: zie gewels

Beton

Colanbeton

Isolatie

Chape

Niveau t.o.v. vloerplaat

Waterkerende folie

Luchtschichte folie