


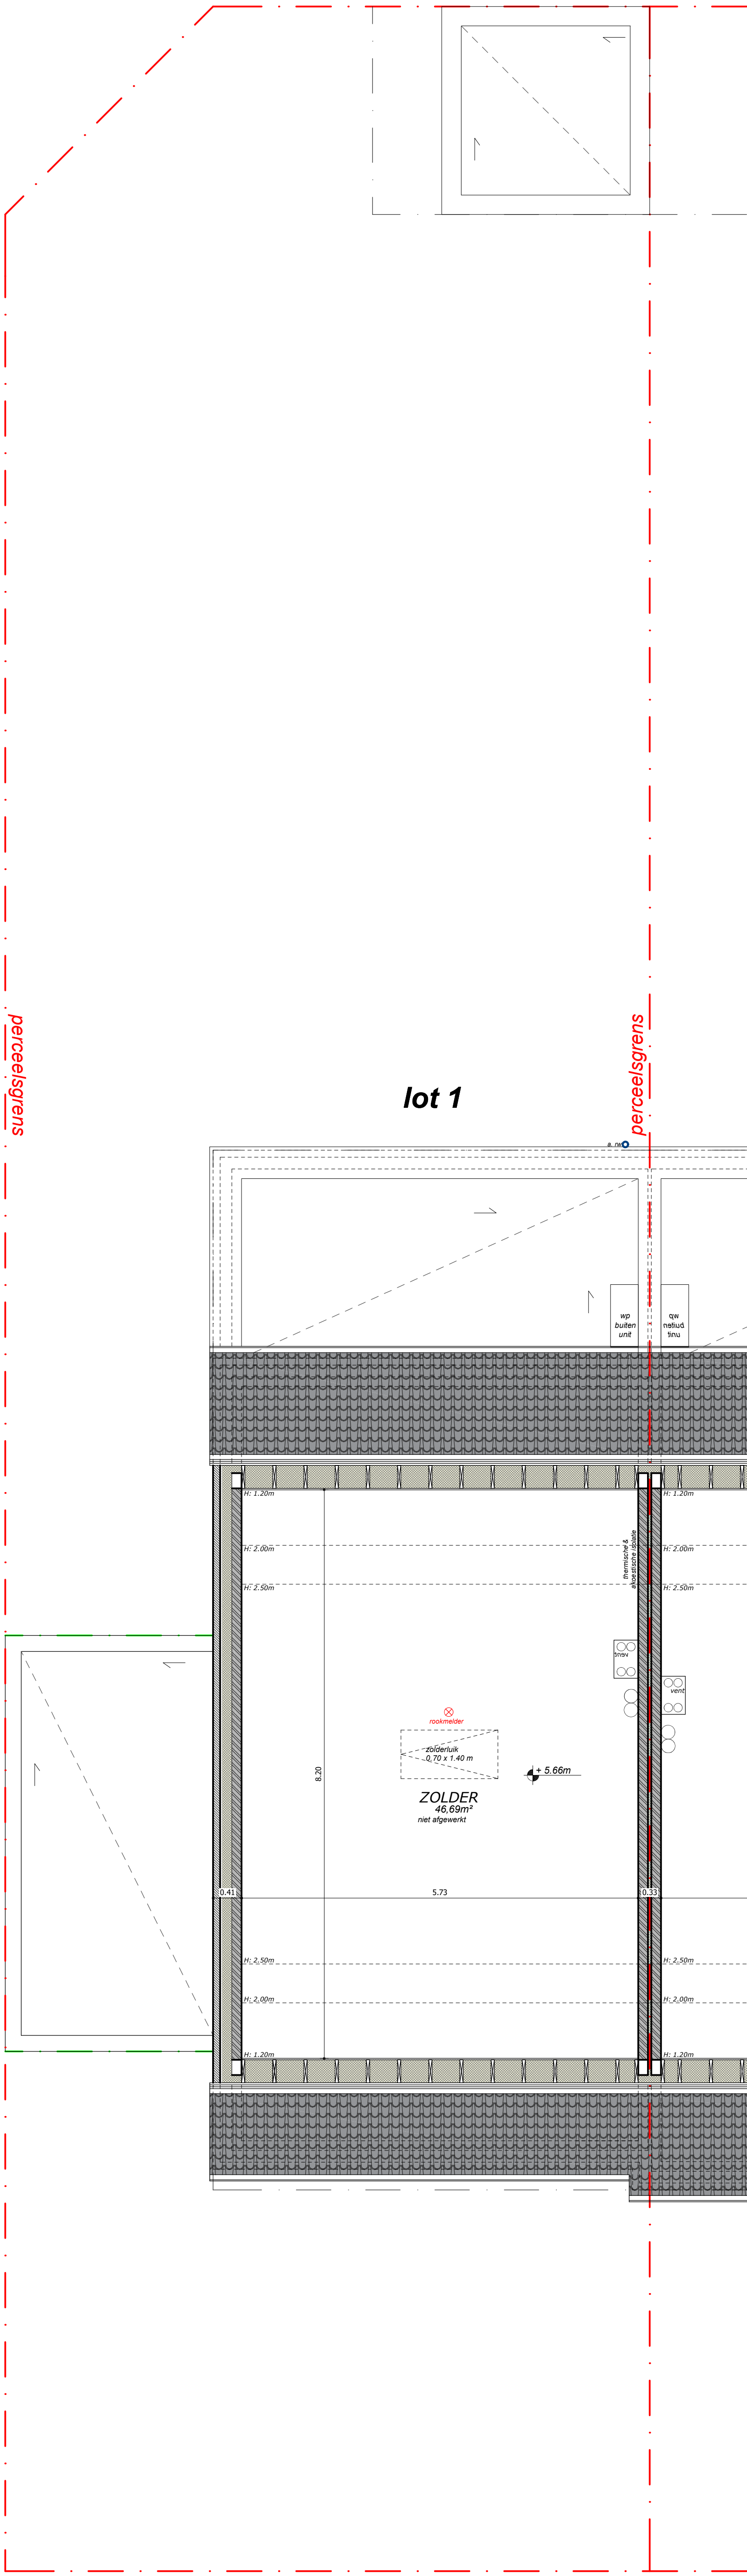

zolder verdieping

schaal 1:50

lot 1 - 3

0 1 2 3 4 5

- Legende grondplannen & doorsneden
- Grondbouw met behuizing (zie bestemmingsplan)
 - Grondbouw: zie gevels
 - Beton
 - Gevelbeton
 - Isolatie
 - Chape
 - Werkvloer t.o.v. vloerplaat
 - Werkvloer: folie
 - Luchtdichte folie