
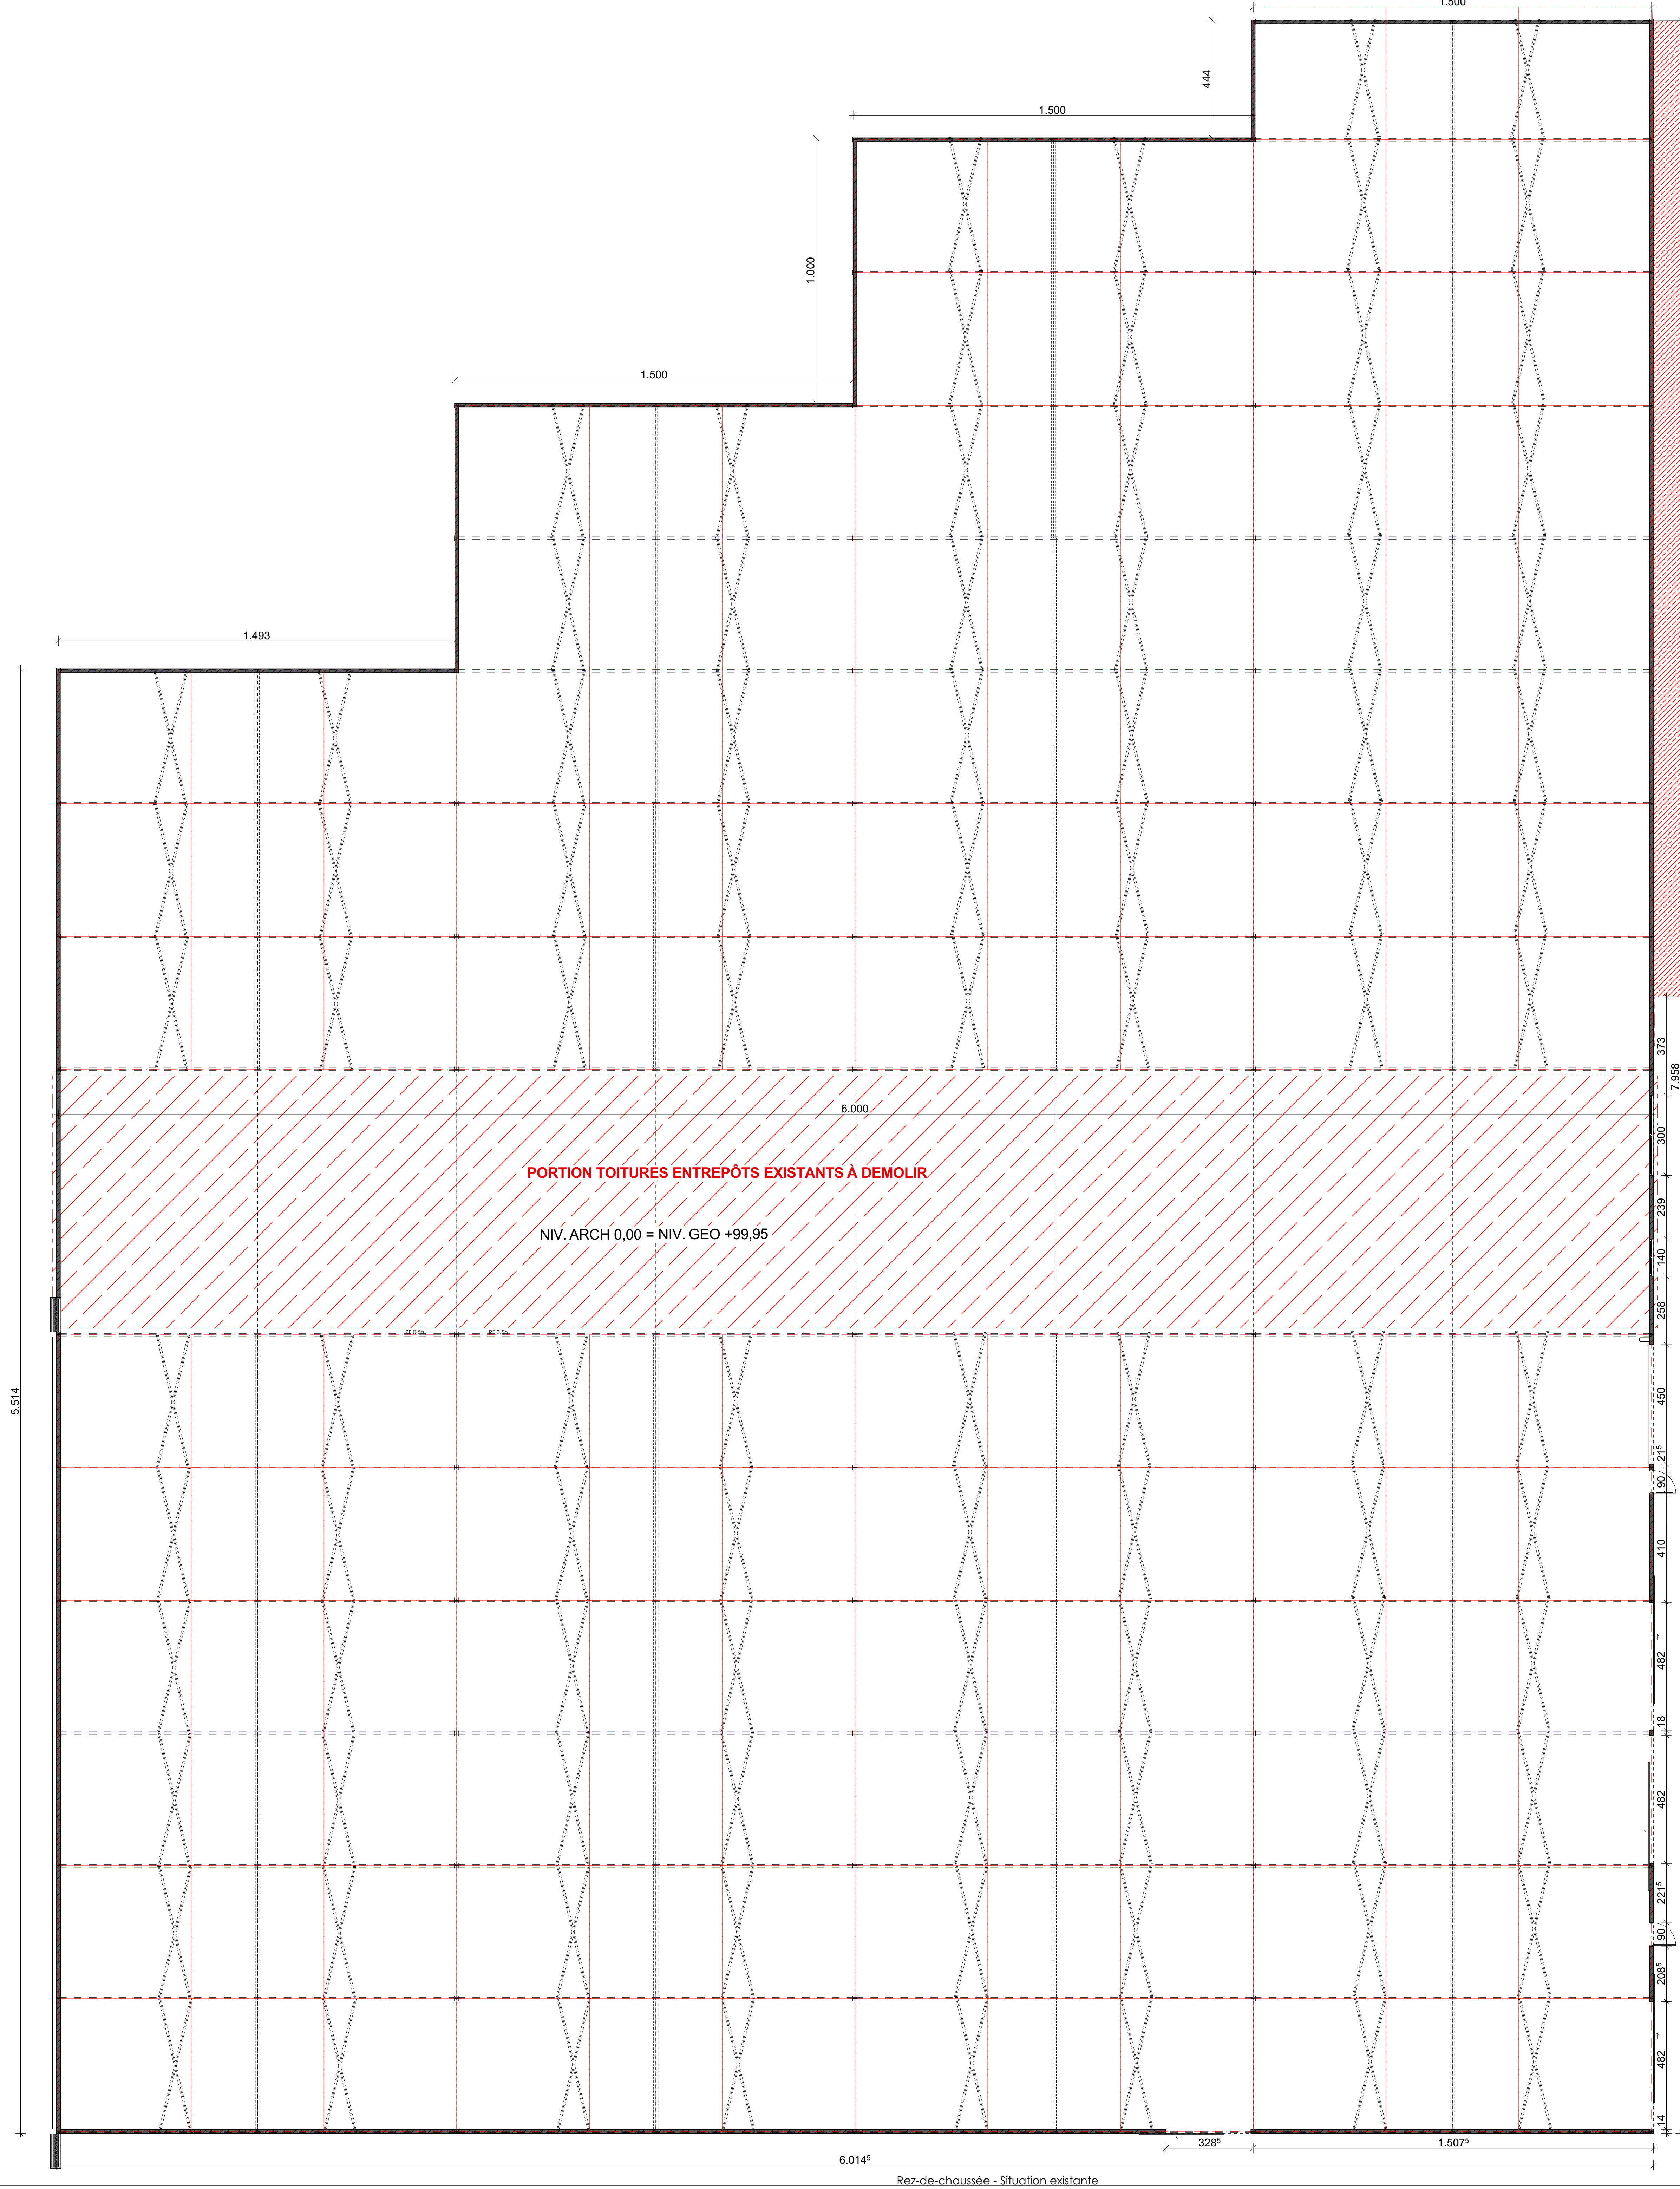
 
 



$$\text{NIV. ARCH } 0,00 = \text{NIV. GEO} + 99,95$$

Suivi des plans :					Date dépôt (A)		
AVANT-PROJET		PERMIS D'URBANISME	SOUSSION	EXECUTION	AS BUILT	DATE	
						04/10/2021	
						Dernière modification	
						07/03/2022	
Projet	Indice	Nature des modifications		Vérifié par	Collaborateur	DOSSIER	
						DOSSIER N° 06 38	
						MISE EN PAGE	
						FORMAT A0	
L'architecture conserve l'entière propriété intellectuelle et artistique des présents documents. Tous les autres documents remis restent la propriété de l'architecte						1	

76 d 18

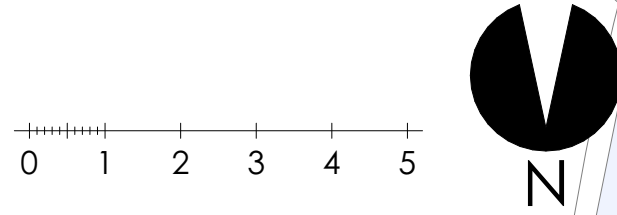

Site du Laitier/Carbonnasse de Dolhain: transformation et extension de halls industriels en halls pour petites et moyennes entreprises, business center, surface commerciale de moins de 400m² Et transformation des bâtiments industriels (A et B) en 2 espaces de bureaux et 26 logements Et aménagement des abords.

Av. Reine Astrid 67 à 4830 DOLHAIN Limbourg


Loft Spirit sprl
En Wez 13 à 4851 Herve-Battice

TVA: 0897.753.410
Représenté par Monsieur Georges DOUTREPONT
#: 0495/16.62.92

Page	Contenu du dossier	Echelle
1	PLAN RI ENTREPOTS EXISTANTS	1:100

RELEVÉ	ARCHITECTE	DATE
AVP	DATE	DATE
PERMIS	DATE	DATE
SOUSSION	DATE	DATE
EXE	DATE	DATE



DOSSIER N°04 38

MISE EN PAGE

FORMAT 90x140

2



Remarques:

- Les aménagements intérieurs des SDB, cuisines ainsi que le positionnement de l'ameublement, sont destinés à titre indicatif et sont non contractuels.
- Les surfaces renseignées aux plans (appartements, terrasses, ...) sont données à titre indicatif. Elles seront définitivement fixées par le géomètre-expert chargé de l'établissement des plans de pré-cadastration.
- Les types d'ouverture de portes (coulissante ou classique) et leur vers d'ouverture sont dessinés sur plans à titre indicatif et sont non contractuels.

Toutes poutres, poutrelles, cornières, fondation suivant nature du sol et charpentes sont à couvrir par un bureau d'ingénieur agréé.

Toutes fondations: - paroi ou bon sol - min. 80cm sous le niveau fini - dalle conditionnée - min. 80cm sous le niveau fini - min. 2% de pente

Remarques:

Chaque ras-de-chaussée des bâtiments (Niv 0) est défini suivant une cotation se référant au plan du géomètre.

NIV. 0,00 = NIV. GEO +99.97

Site du Laval/Carbonnasse de Dolhain: transformation et extension de halls industriels en halls pour petites et moyennes entreprises, business center, surface commerciale de moins de 400m² ET transformation des bâtiments industriels (A et B) en 2 espaces de bureaux et 26 logements ET aménagement des abords.

Av. Reine Astrid 67 à 4830 DOLHAIN
Limbourg



Cadastre :
Limbourg 2ème DIV. / Blézin / Section B / Parcelles n° 477m / 477m / 477m / 477m et 477m

Loft Spirit sprl
En Wez 13 à 4651 Herve-Batiffe

TVA: 0877.753.410
Représenté par **Monsieur Georges DOUTREPONT**
R. 0455/16.42.92

CONTENU DU DOSSIER		RELEVÉ	
Pge	Contenu du dossier	Echelle	RELEVÉ
1	PLAN DE L'ENTREPRISE EXISTANTE	1:100	Archi :
SUIVI DES PHASES		AUTORISATION COMMUNE		DATE DEPOSE	
AVANT-PROJET	PERMIS D'URBANISME	SOUSSION	EXECUTION	AS BUILD	DATE DEPOSE
Phase	Indice	DATE	Nature des modifications	Valeur par	Collaborateur
1	A	07/03/2022	Modification suite à la collaboration du Collège Communal du 11 février 2022	04/10/2021	07/03/2022
2					
3					
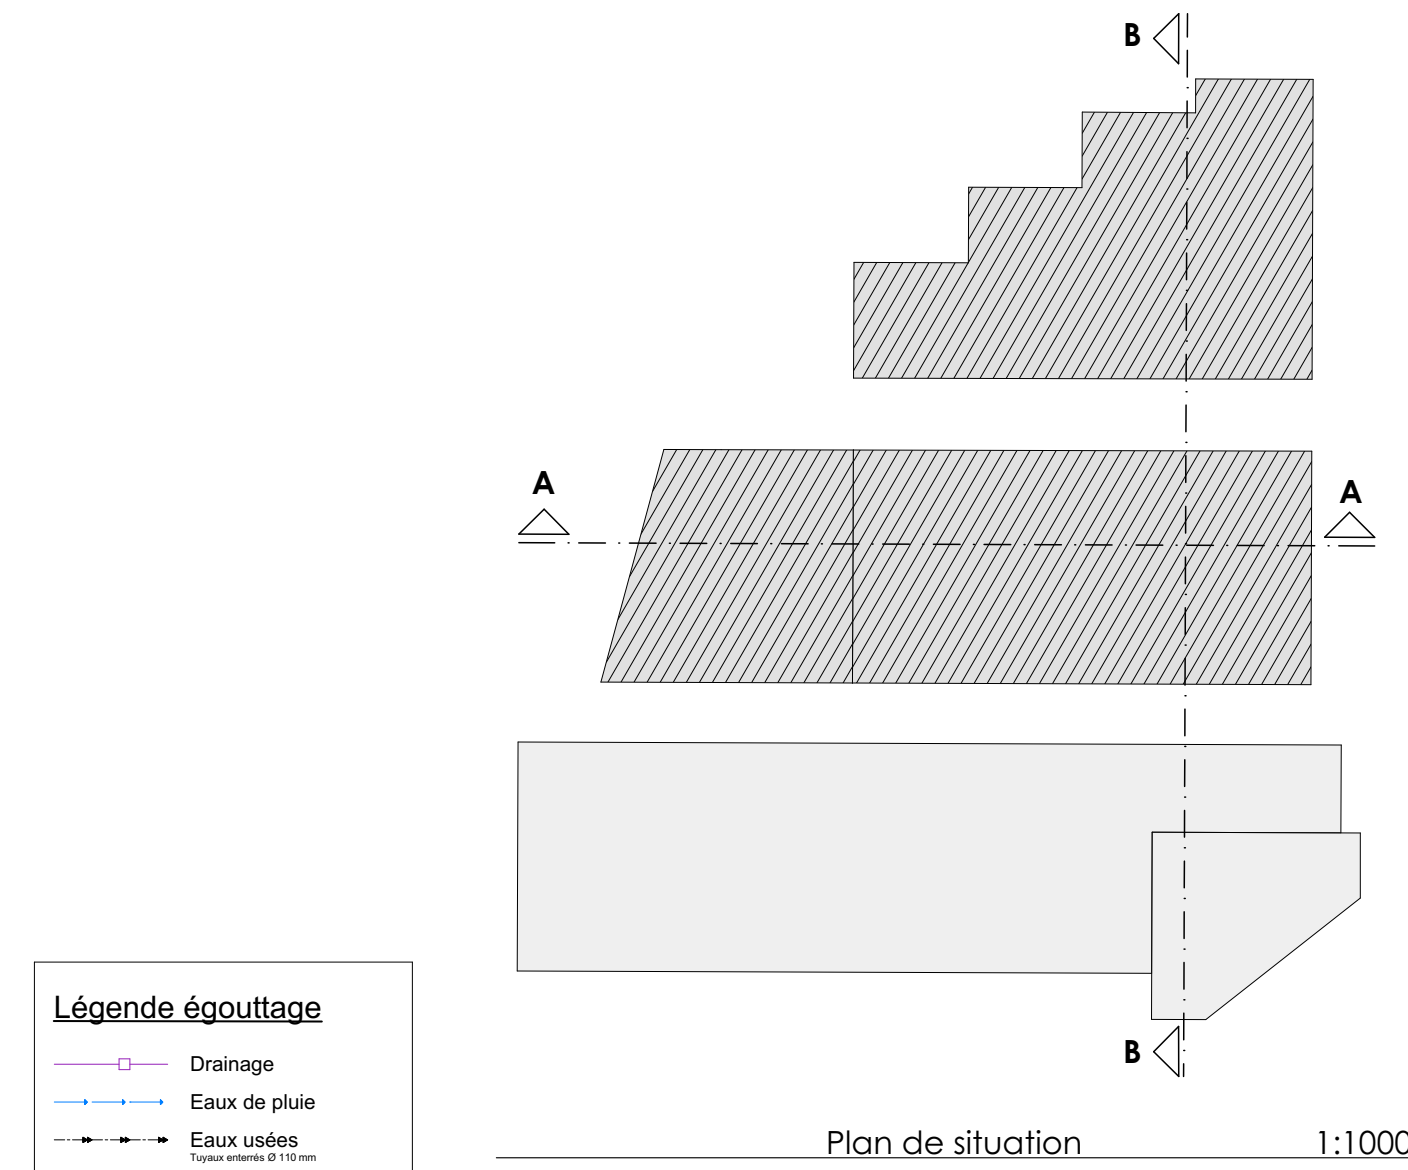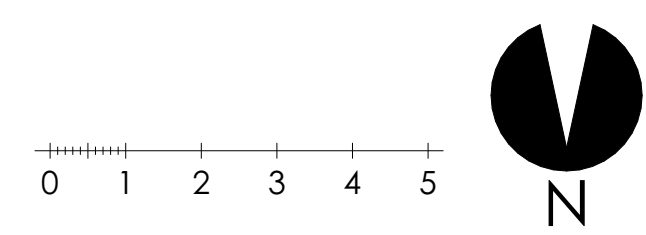

- Les aménagements intérieurs des SDB, cuisines ainsi que le positionnement de l'ameublement, sont dessinés à titre indicatif et sont non contractuels;
- Les surfaces renseignées aux plans (appartements, terrasses,...) sont données à titre indicatif. Elles seront définitivement fixées par le géomètre expert chargé de l'établissement des plans de pré-cadastration;
- Les types d'ouverture de portes (coussante ou classique) et leur sens d'ouverture sont dessinés sur plans à titre indicatif et sont non contractuels.

Toutes poutres, poutrelles, cornières, fondation (selon la nature du sol) et charpentes sont à calculer par un bureau d'ingénieur agréé.	<u>Toutes fondations:</u> - jusqu'au bon sol - min. 80cm sous le niveau fini <u>Toute canalisation:</u> - min. 80cm sous le niveau fini - min. 2% de pente	<u>Remarques:</u> Chaque rec-de-châusée des bâtiments (NNV 0) est défini suivant une altitude se référant au plan du géomètre	INV. 0,00 = INV. GEO +99.97
--	--	---	------------------------------------

	MAÎTRE D'OUVRAGE CHANTIÉ	Av. Reine Astrid 67 & 4830 DOLHAIN Limbourg	Cadastre : Limbourg 2ème DIV. / Bilselan / Section B / Parcelles n° 477n1 / 477n1 / 477n1 / 477n2 et 477n3
		Loft Spirit sprl En Wex 13 & 4651 Herve-Buttice TVA: 0897.753.410 Représenté par Monsieur Georges DOUTREFONT n° 0495.16.82.92	

[illegible]

01 02 52	
---	--



LEGENDE DES MATERIAUX

- 1 - Panneaux fibres-ciment, ton gris foncé
- 2 - Panneaux fibres-ciment, ton gris clair
- 3 - Bardage en bois teinte naturelle
- 4 - Panneaux sandwich teinte gris clair
- 5 - Châssis de portes et de fenêtres en PVC, ton blanc
- 6 - Seuils métalliques, ton blanc
- 7 - Seuils en pierre
- 8 - Rives métalliques, ton blanc
- 9 - TD et gouttières en zinc, ton anthracite
- 10 - Panneaux solaires photovoltaïques



1:100



1:100

Site du Lavoir/Carbonisage de Dolhain: transformation et extension de halls industriels en halls pour petites et moyennes entreprises, business center, surface commerciale de moins de 400m² Et transformation des bâtiments industriels (A et B) en 2 espaces de bureaux et 26 logements Et aménagement des abords.



Av. Reine Astrid 67 à 4830 DOLHAIN
Limbourg

Loft Spirit sprl
En Wez 13 à 4651 Herve-Battice

TVA: 0897.753.410
Représenté par Monsieur Georges DOUTREPONT
#: 0495/16.62.92

G. Roulet
MAÎTRE D'OUVRAGE

Pg#	Contenu du dossier	Echelle(s)	RELEVÉ	
1	PLAN R0 ENTREPOIS EXISTANTS	1:100	Archi:	
2	PLAN R0 ET R1 NOUVEAUX ENTREPOIS	1:100	Date:	
3	PLAN R0 ENTREPOIS RENOVES	1:100		
4	PLAN R1 ENTREPOIS RENOVES	1:100		
5	PLAN SOUS-ŒUF	1:300	AVP	
6	FACADES	1:100		
	FACADE ET COUPES	1:100		
ARCHITECTE(ES)			Archi:	Créative Architecture sprl Quai de Coronmeuse, 34 B- 4000 - Liège
			Date:	
			PERMIS	
			Archi:	Téléphone: 04(27)5.69.99
			Date:	Fax: /
			SOUSSION	
			Archi:	Mail: info@creative-architecture.be
			Date:	Site Internet: www.creative-architecture.be/
			EXE	
			Archi:	
Date:	ARCHITECTE 			

AUTORISATION COMMUNE: 

[illegible]

L'architecte conserve l'entière propriété intellectuelle et artistique des présents documents.
Les droits des auteurs sont réservés pour tous usages non autorisés de réimpression sans l'autorisation de l'auteur.