


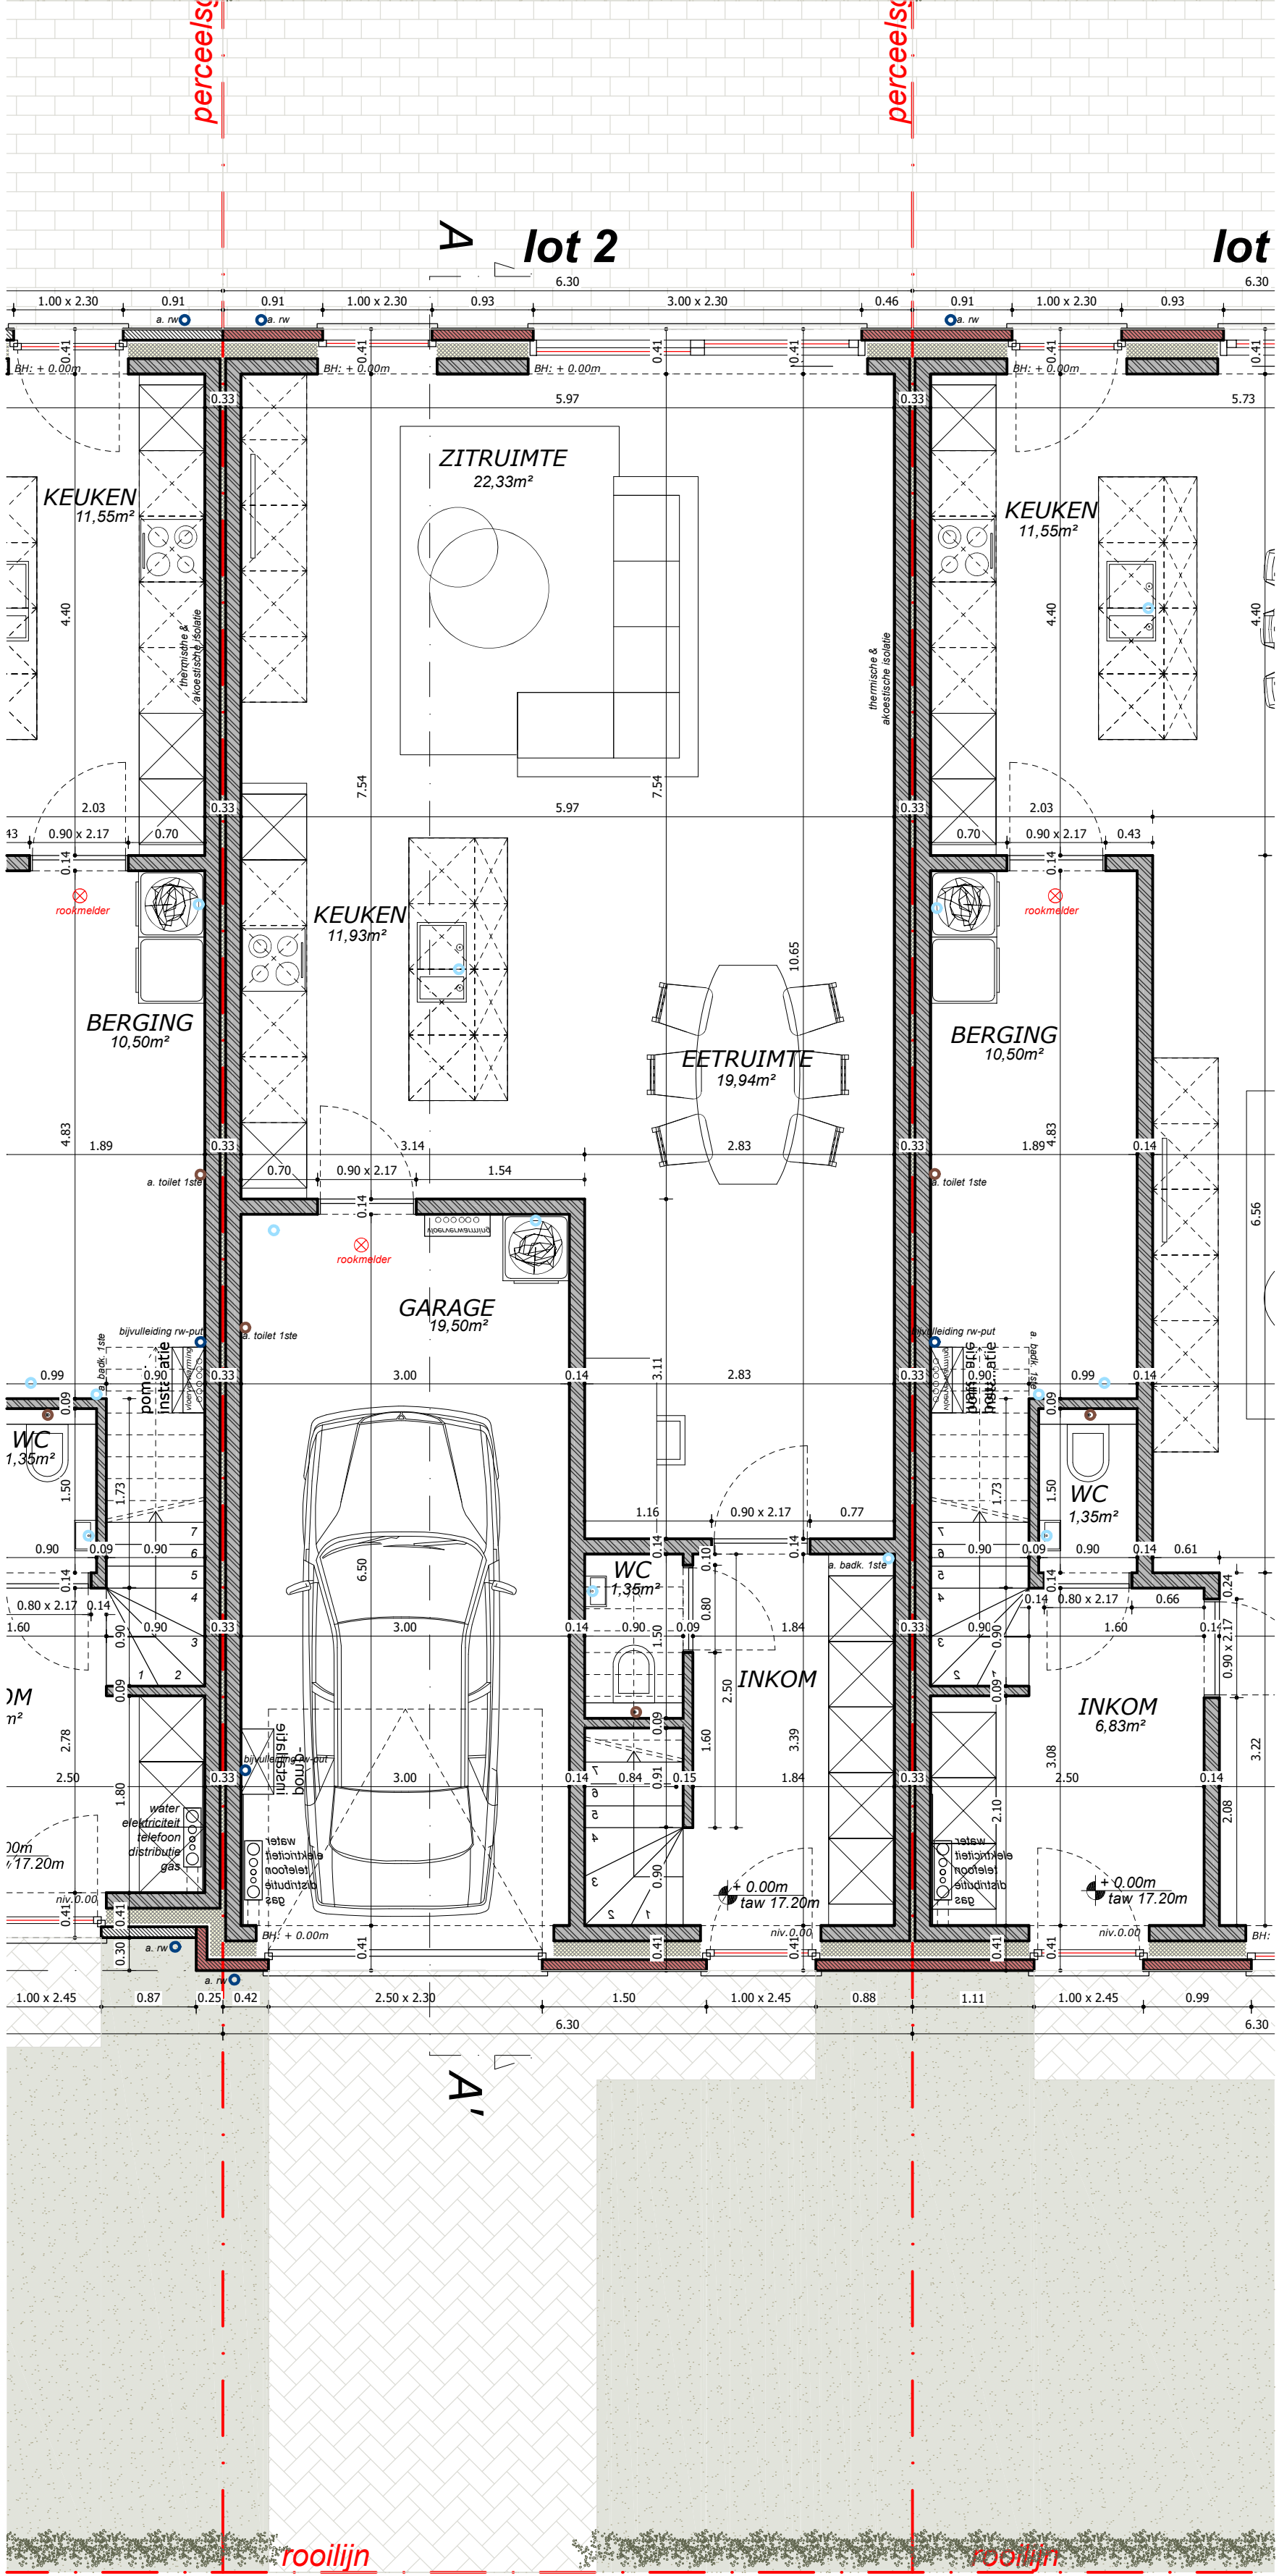

gelijkvloers

schaal 1:50

lot 1 - 3

- Legende grondplannen & doorsneden
- Strookbouw met betrekking tot (de) begroeiing
 - Gevestigde: zie grens
 - Beton
 - Cellulosebeton
 - Isolatie
 - Chape
 - Niveau f.o.v. vloerpass
 - Waterende f.o.v.
 - Luchtsticht f.o.v.