


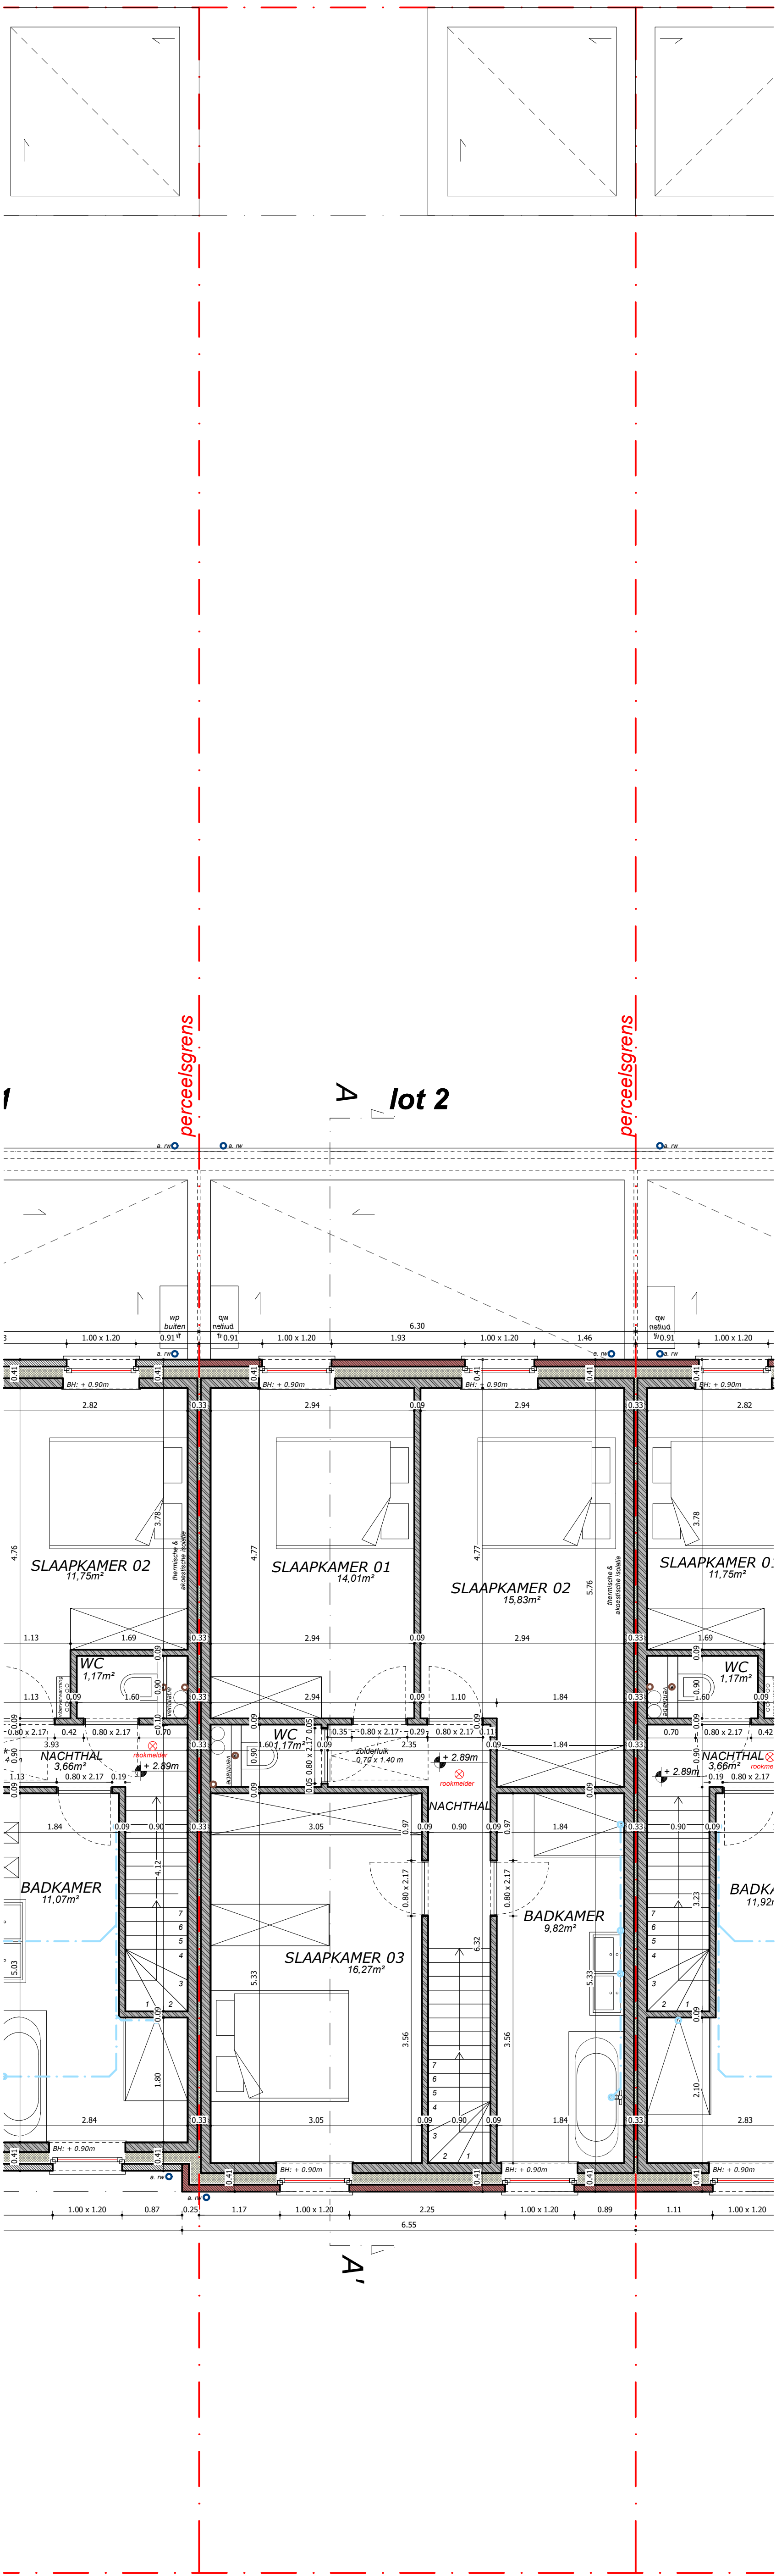

eerste verdieping

schaal 1:50

lot 1 - 3

Legende grondplannen & doorsneden	
	Snelbouw metselwerk (te bepleisteren)
	Gevelsteen: zie gevels
	Beton
	Celconbeton
	Isolatie
	Chape
	Niveau L.O. v. vloerplaat
	Waterkerende folie
	Luchtdichte folie