


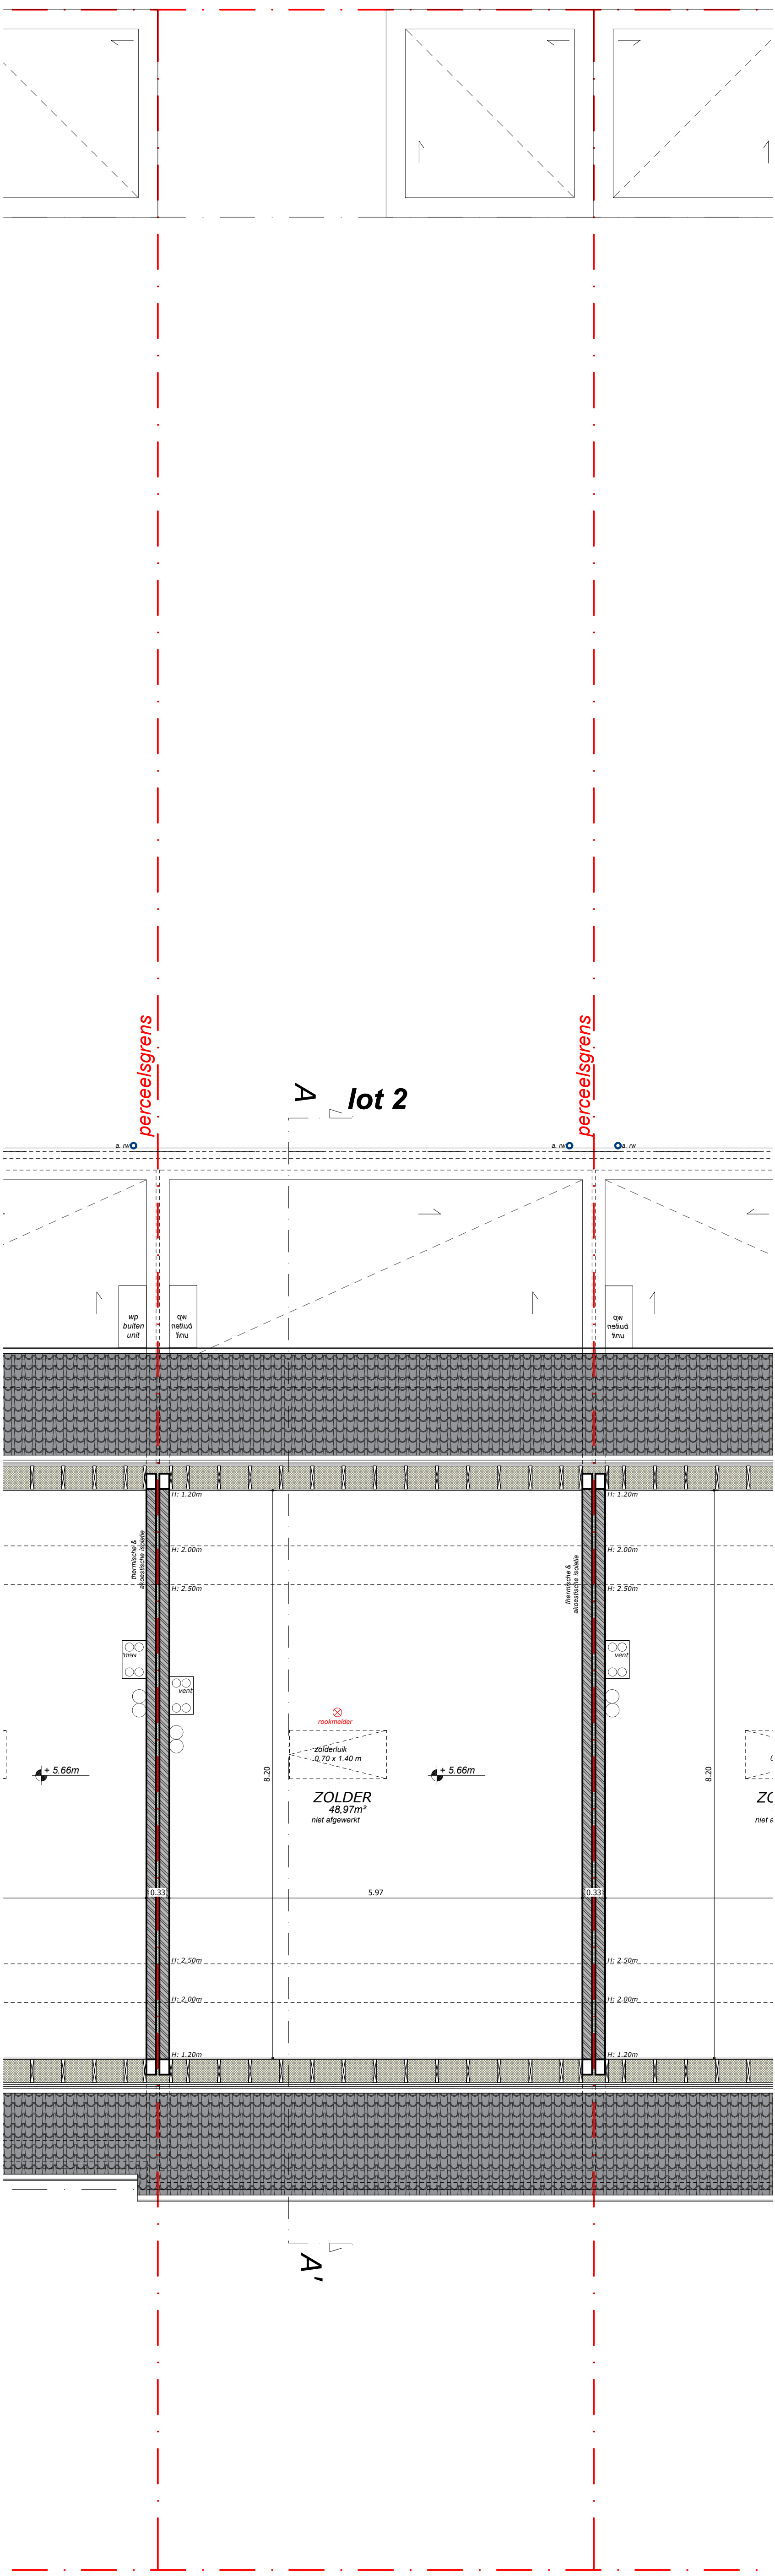

zolder verdieping

schaal 1:50

lot 1 - 3

- Legende grondplannen & doorsnedes
- Snelbouw metselwerk (te bepleisteren)
 - Gevelsteen: zie gewiss
 - Beton
 - Colletendon
 - Isolatie
 - Chape
 - Niveau t.o.v. vloerplaat
 - Waterdichte folie
 - Luchtichte folie