


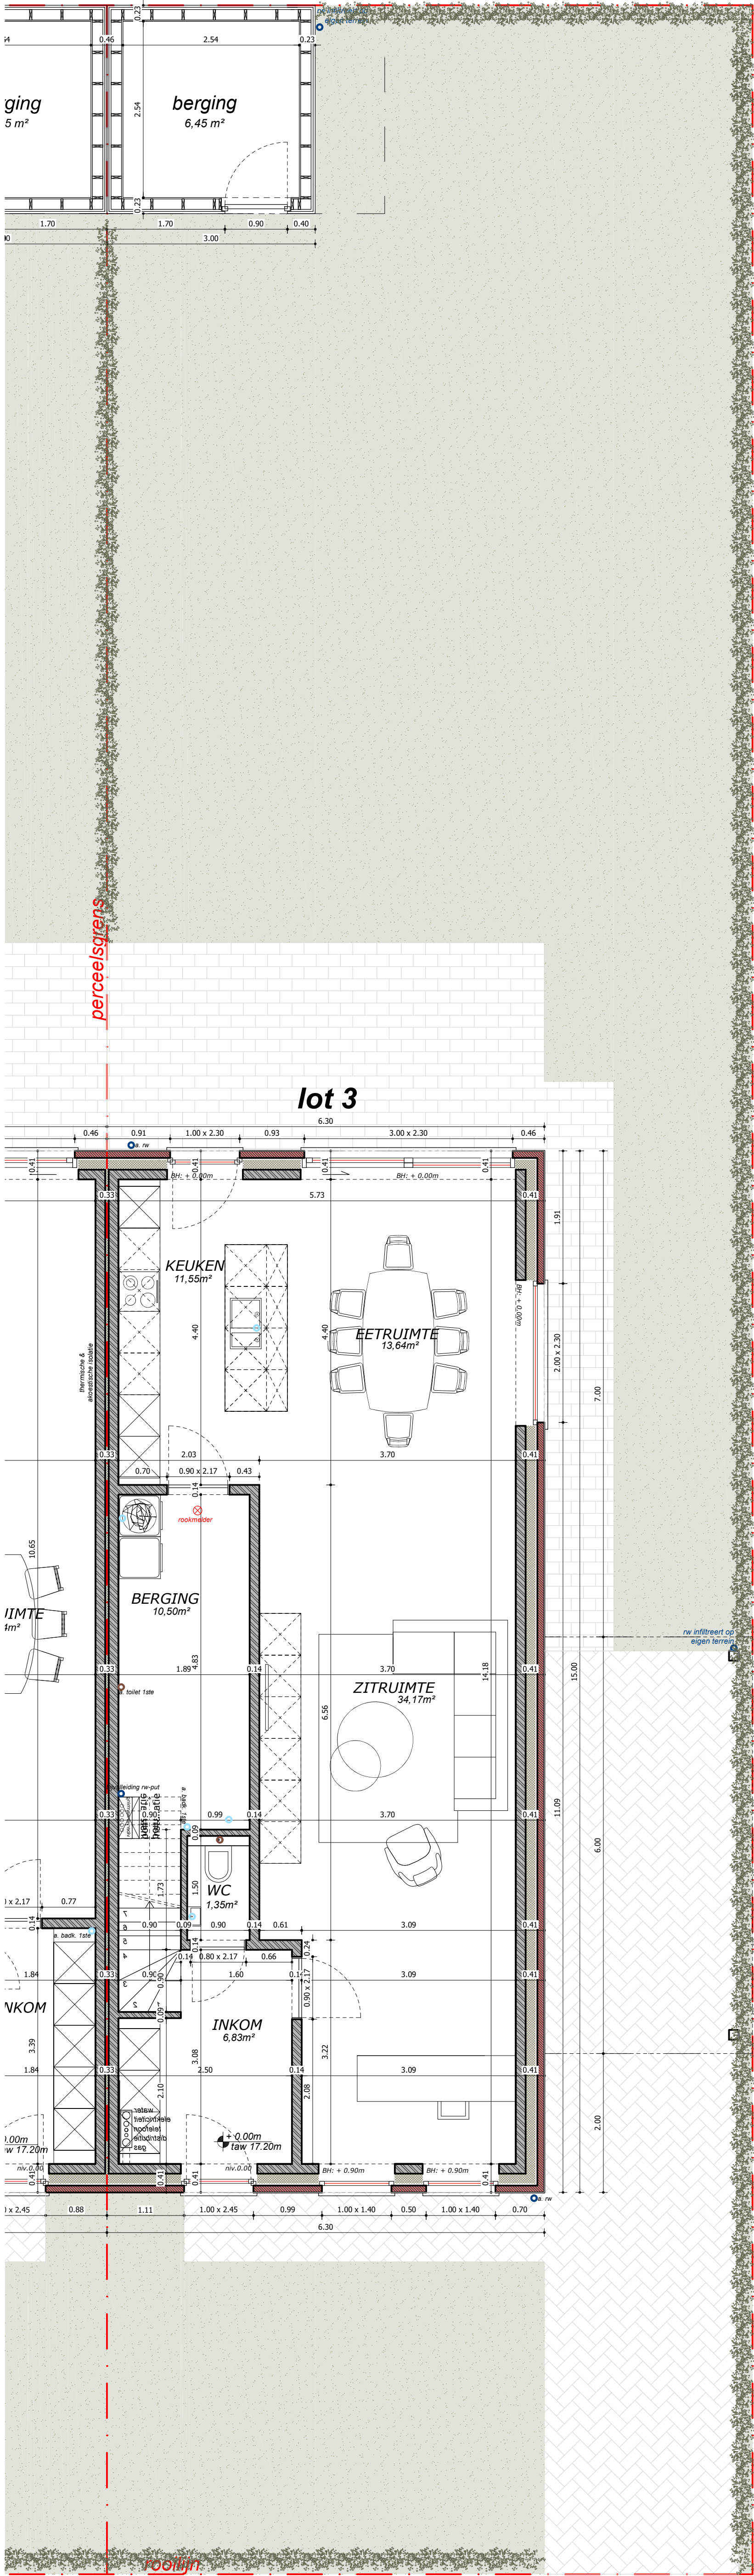

gelijkvloers

schaal 1:50

lot 1 - 3

- Legende grondplannen & doorsneden
- Skeletbouw metselwerk (te bepleisteren)
  - Gevelsteen: zie gevel
  - Beton
  - Calciwielbeton
  - Isolatie
  - Gras
  - Niveau 1 o.v. vloerpass
  - Waterenrook fote
  - Luchtsichte fote