


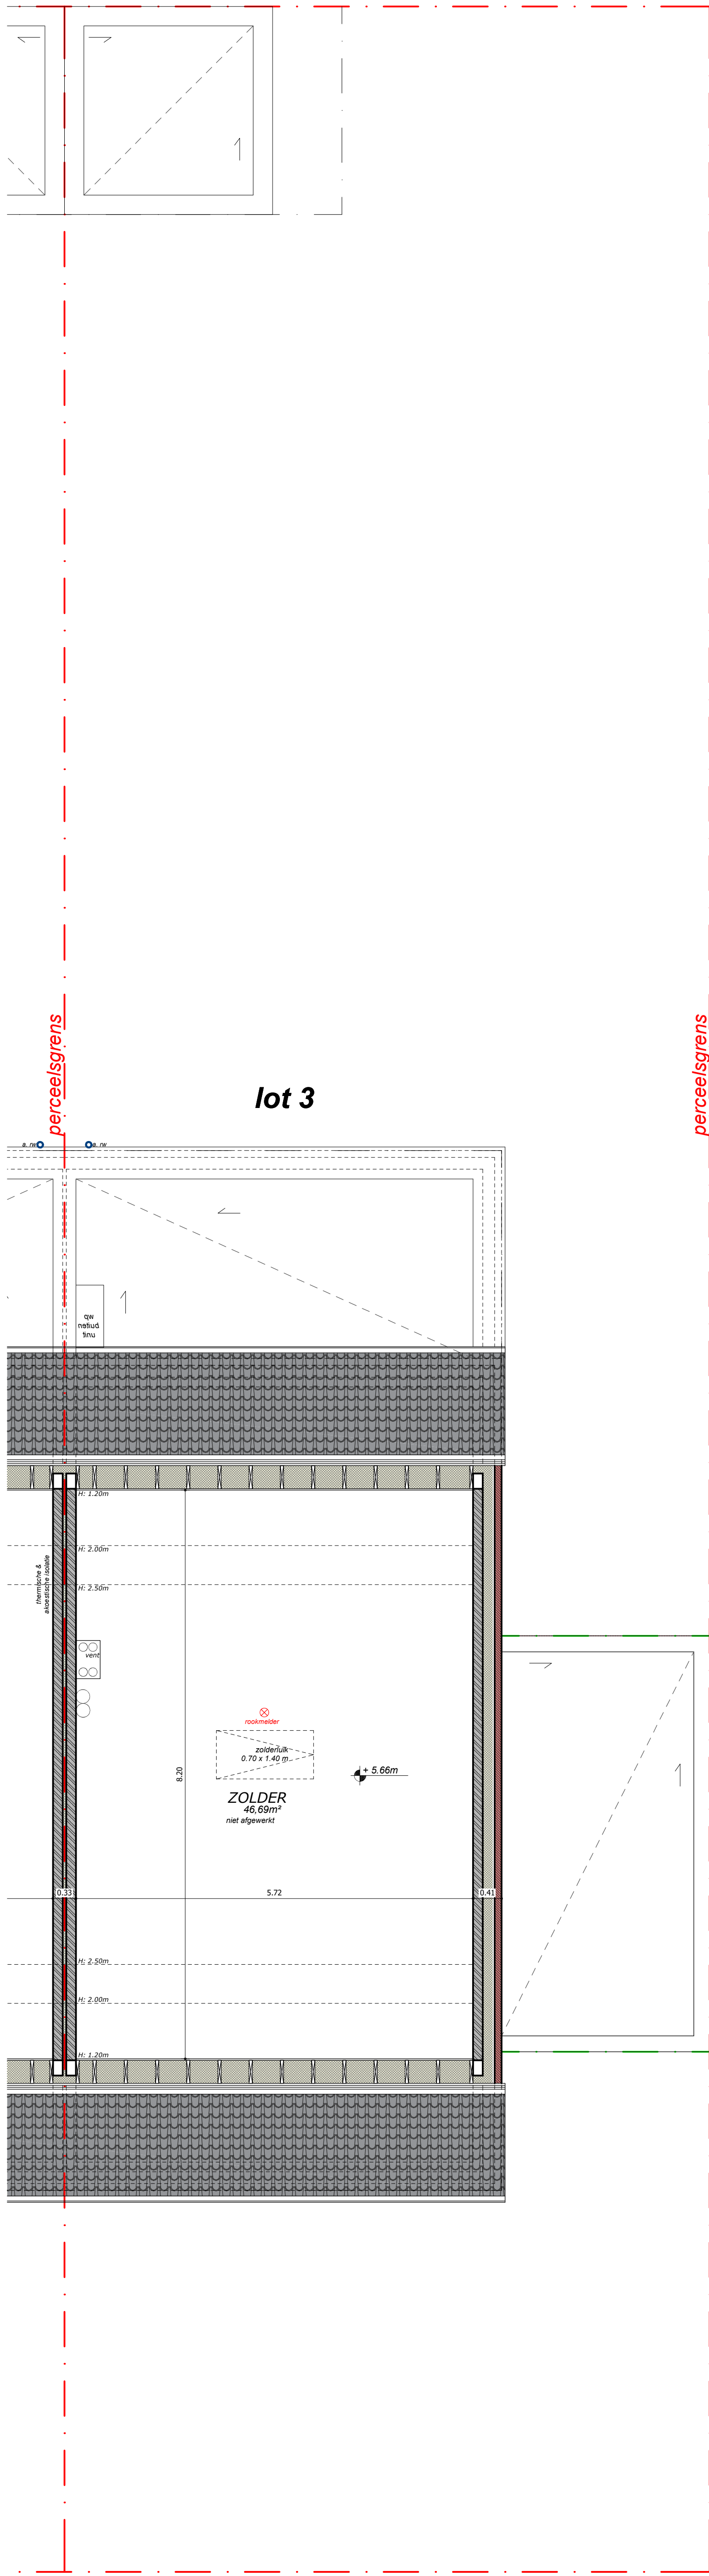

zolder verdieping

schaal 1:50

lot 1 - 3

Legende grondtinten & doorsnedes	
	Snelbouw metselwerk (te bepleisteren)
	Grondtint: 20e eeuw
	Beton
	Cellulandeton
	Isolatie
	Chape
	Niveau t.o.v. vloerplaat
	Maatsnede: 10e
	Lichtschijf: 10e