


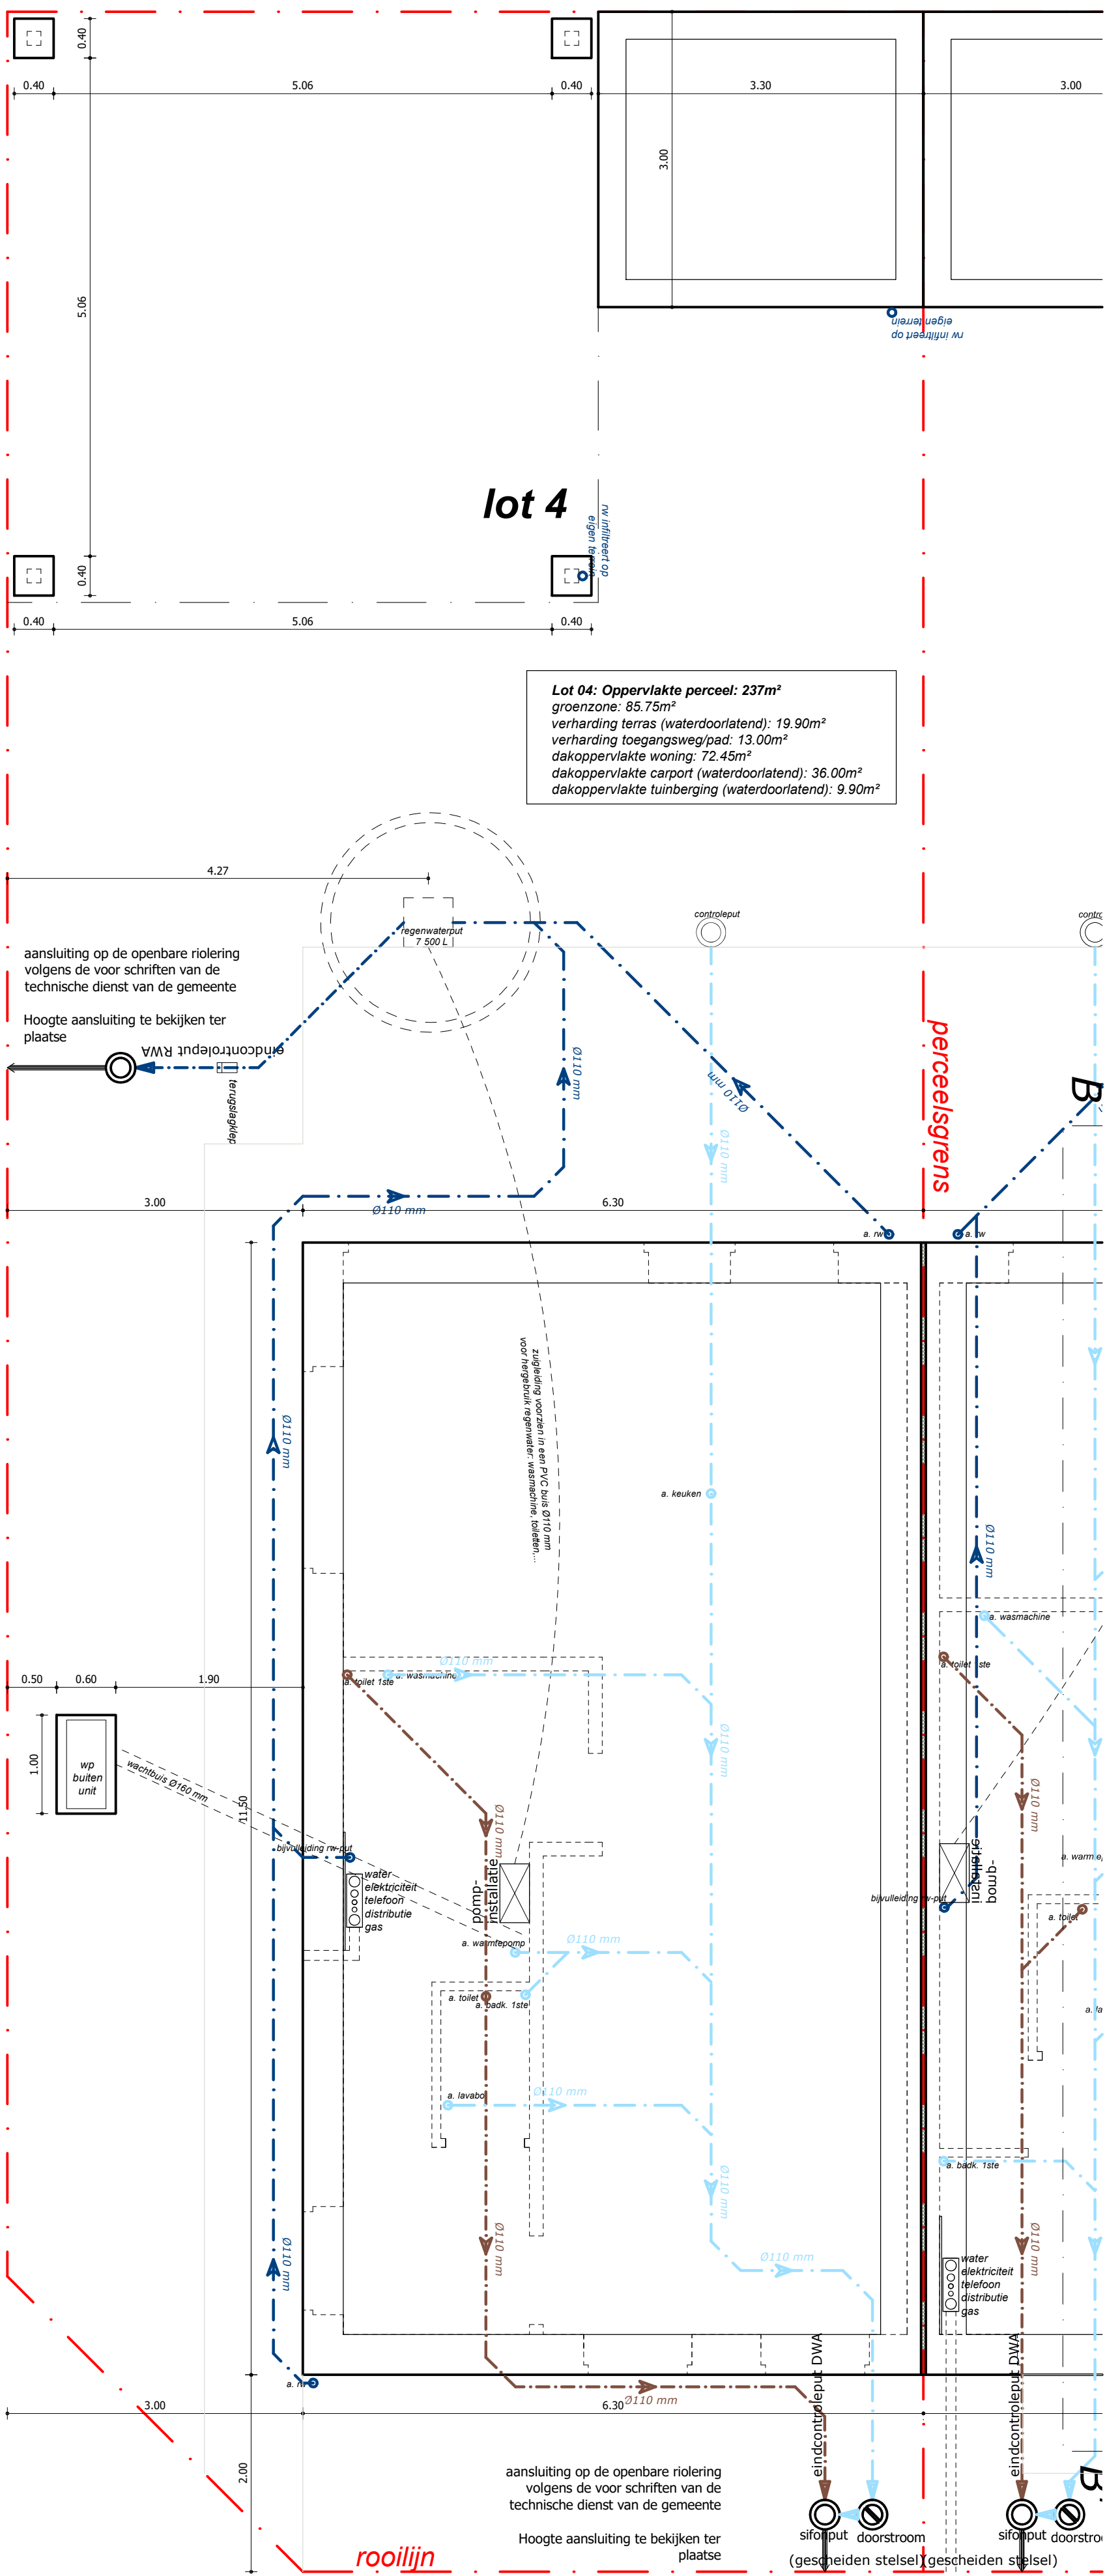

ZIE PLAN STUDIEBUREAU VOOR STABILITEIT

funderings- & rioleringsplan

schaal 1:50

lot 4 - 5

LEGENDA RIOLERINGSPLAN	
	riolering
	huishoudwater
	focallien